



PREFEITURA DE
PASTOS BONS
Uma cidade para todos

UMA
CIDADE
PARA
TODOS



ESTADO DO MARANHÃO
PREFEITURA MUNICIPAL DE PASTOS BONS-MA
CNPJ: 05.277.173/0001-75

MUNICÍPIO MEMBRO DO TERRITÓRIO DA CIDADANIA CERRADO SUL MARANHENSE



EDITAL DE LICITAÇÃO

RETIFICADO

CONCORRÊNCIA Nº 02/2023

*Processo Administrativo
nº 2010.2905.01/2023*

Objeto:

Contratação de empresa para a Implantação de melhorias sanitárias domiciliares, no município de Pastos Bons-MA. RECURSOS: CONVÊNIO FUNASA Nº 939591/2022.

Valor máximo estimado R\$ 6.000.000,00 (seis milhões de reais);

Prazo de Execução: 05 (cinco) meses.

Data da Abertura: 14 de agosto de 2023.

Processo Administrativo nº 2010.2905.01/2023

CONCORRÊNCIA N.º 02/2023

TIPO: MENOR PREÇO GLOBAL

DATA: 14/08/2023

HORÁRIO: 09:00 HORAS

EDITAL DE LICITAÇÃO

CONCORRÊNCIA Nº 02/2023

A Prefeitura Municipal de PASTOS BONS/MA, por intermédio da Comissão Permanente de Licitação - CPL, torna público, para conhecimento dos interessados, que fará realizar licitação na modalidade CONCORRÊNCIA nº 02/2023, do tipo MENOR PREÇO GLOBAL, instaurada por meio do Processo Administrativo nº 2010.2905.01/2023, devidamente autorizado pela autoridade competente, regida pela Lei Federal nº 8.666/1993 e suas alterações, pela Lei Complementar nº 123/2006, alterada pela Lei Complementar nº 147/2014, e demais legislações pertinentes, bem como pelas disposições deste Edital.

A sessão pública de realização do certame da presente **CONCORRÊNCIA** terá início no dia 14 de agosto de 2023, às 09:00 horas, devendo os envelopes contendo os Documentações de Habilitação e as Proposta de Preços para o objeto definido neste Edital e respectivos Anexos serem entregues à CPL, na Sala da Comissão Permanente de Licitação – CPL, localizada no prédio da Prefeitura Municipal, na Avenida Domingos Sertão nº1.000, Bairro São José– Centro – PASTOS BONS/MA – CEP 65.870-000, nesta cidade, nas dependências da Prefeitura Municipal de PASTOS BONS/MA, onde será dado a abertura dos envelopes. O procedimento licitatório obedecerá integralmente às disposições da Lei nº 8.666/93 e suas alterações posteriores, Lei Complementar nº 123/2006, alterada pela Lei Complementar nº 147/2014, bem como as condições estabelecidas neste edital e seus anexos.

Não havendo expediente ou ocorrendo qualquer fato superveniente que impeça a realização do certame na data marcada, o recebimento e o início da abertura dos envelopes referentes a esta CONCORRÊNCIA será realizado no primeiro dia útil subsequente, no mesmo horário e local anteriormente estabelecido, desde que não haja comunicação da CPL em contrário.

1. OBJETO DA LICITAÇÃO

1.1. A presente licitação se destina a selecionar a proposta mais vantajosa para a Contratação de empresa para a Implantação de melhorias sanitárias domiciliares, no município de Pastos Bons-MA, RECURSOS: CONVÊNIO FUNASA Nº 939591/2022 em conformidade com as quantidades e espécies contidas no Anexo I – PROJETO BÁSICO, parte integrante deste Edital.

1.2. O valor máximo total objeto desta licitação está orçado no valor máximo estimado R\$ 6.000.000,00 (seis milhões de reais);

1.3. Prazo de Execução: 05 (cinco) meses.



PREFEITURA DE
PASTOS BONS
Uma cidade para todos

UMA
CIDADE
PARA
TODOS



ESTADO DO MARANHÃO
PREFEITURA MUNICIPAL DE PASTOS BONS-MA
CNPJ: 05.277.173/0001-75

MUNICÍPIO MEMBRO DO TERRITÓRIO DA CIDADANIA CERRADO SUL MARANHENSE



2. CONDIÇÃO DE PARTICIPAÇÃO

2.1. Poderão participar as empresas cadastradas no ramo pertinente ao objeto desta licitação na Comissão Permanente de Licitação – CPL, ou em outro órgão da Administração Pública Federal ou de outros Estados ou, ainda, quando não seja cadastrado em nenhum órgão público, que atenda perante a Comissão, até o terceiro dia anterior à data do recebimento dos envelopes, a todas as condições exigíveis para cadastramento na forma dos artigos 28 e 29, da Lei Federal n.º 8.666/93 e ainda as exigências do seu artigo 32.

3. DOS IMPEDIMENTOS

3.1. Não poderão participar, direta ou indiretamente, desta Licitação

3.1.1 Empresas que não atenderem às condições deste edital;

3.1.2. Empresas que estejam em concordata ou em processo de falência, sob concurso de credores, em dissolução ou em liquidação;

3.1.3. Empresas que tenham sido suspensas ou declaradas inidôneas para participar de licitações e/ou contratar por órgão da administração pública, direta ou indireta, federal, estadual, municipal ou do Distrito Federal, por meio de ato publicado no Diário Oficial da União, do Estado ou Diário do Município, enquanto perdurarem os motivos determinantes da punição. Igualmente não poderão participar as empresas suspensas ou declaradas inidôneas para participar de licitações e/ou contratar com a Prefeitura Municipal de PASTOS BONS - MA;

3.1.4. Empresas reunidas em consórcio, que sejam controladas, coligadas ou subsidiárias entre si, qualquer que seja sua forma de constituição;

3.1.4.1. A vedação à participação de empresas que se apresentem constituídas sob a forma de consórcio se justifica na medida em que nas contratações de bens e serviços comuns, perfeitamente pertinente e compatível para empresas atuantes do ramo licitado, é bastante comum a participação de empresas de pequeno e médio porte, às quais, em sua maioria, apresentam o mínimo exigido no tocante à qualificação técnica e econômico-financeira, condições suficientes para a execução de contratos dessa natureza, o que não tornará restrito o universo de possíveis licitantes individuais. A ausência de consórcio não trará prejuízos à competitividade do certame, visto que, em regra, a formação de consórcios é admitida quando o objeto a ser licitado envolve questões de alta complexidade ou de relevante vulto, em que empresas, isoladamente, não teriam condições de suprir os requisitos de habilitação do edital. Nestes casos, a Administração, com vistas a aumentar o número de participantes, admite a formação de consórcio.

3.1.5. Servidor de qualquer órgão ou entidade vinculada a Prefeitura Municipal de PASTOS BONS - MA, bem assim a empresa da qual tal servidor seja empresário, sócio, dirigente ou responsável técnico;

3.1.6. Empresas Estrangeiras não autorizadas a funcionar no País;



PREFEITURA DE
PASTOS BONS
Uma cidade para todos

UMA
CIDADE
PARA
TODOS



ESTADO DO MARANHÃO
PREFEITURA MUNICIPAL DE PASTOS BONS-MA
CNPJ: 05.277.173/0001-75

MUNICÍPIO MEMBRO DO TERRITÓRIO DA CIDADANIA CERRADO SUL MARANHENSE



3.1.7. Empresas [incluindo empresário, sócio(s), dirigente(s), responsável(eis) técnico(s), e/ou qualquer outro(s) responsável(eis), independente da denominação] que estão respondendo processo judicialmente com sentença definitiva, em quaisquer esferas governamentais, relativamente a fraudes em licitações públicas, danos ao erário público e/ou formação de quadrilha;

3.1.8. Empresas que possuam empresário, sócio(s), dirigente(s), responsável(eis) técnico(s), e/ou qualquer outro(s) responsável(eis), independente da denominação, com participação entre as mesmas;

3.1.9. Empresas cujo objeto social não seja pertinente e compatível com o objeto desta licitação;

3.1.10. Empresas que não possuam endereço físico, bem como local e instalações adequados e incompatíveis para o exercício do ramo de atividade da mesma.

3.1.10.1. É facultado à Comissão Permanente de Licitação, visitar in loco, a(s) sede(s) da(s) empresa(s) participante(s) deste certame, para fins de comprovação da existência de endereço físico, bem como constatar que o local e instalações são adequados e compatíveis para o exercício do ramo de atividade. Havendo a referida visita, reserva-se a Comissão Permanente de Licitação fotografar a área externa (fachada) e/ou área interna do imóvel onde está localizada a empresa.

3.1.11. Interessados que integrem, em seu quadro societário, familiar ou agente público que prestem serviços ao Município de PASTOS BONS em cargo de comissão ou função de confiança, conforme prevê o art. 7º do Decreto nº 7.203, de 4 de junho de 2010.

3.1.12. É vedada a participação, de forma direta ou indireta, de servidor ou dirigente do órgão ou entidade contratante ou responsável pela licitação.

4. DA PARTICIPAÇÃO DE MICROEMPRESAS - ME E EMPRESAS DE PEQUENO PORTE – EPP.

4.1.1. Nos termos dos artigos da Lei Complementar nº 123/06, após a classificação final dos preços propostos, como critério de desempate, será dada preferência à contratação para as microempresas e empresas de pequeno porte, desde que o menor preço ofertado não seja de uma microempresa ou empresa de pequeno porte.

4.1.2 - PARA USUFRUIR DOS BENEFÍCIOS DA LEI COMPLEMENTAR 123/06 MICROEMPRESA - ME E EMPRESA DE PEQUENO PORTE – EPP.

4.1.3. Os licitantes que desejarem usufruir do tratamento diferenciado e favorecido instituído pela Lei Complementar nº 123/2006, deverão, no ato do CREDENCIAMENTO entregar à Comissão Permanente de Licitação, o **TERMO DE OPÇÃO e DECLARAÇÃO PARA MICROEMPRESA E EMPRESA DE PEQUENO PORTE**, conforme modelo constante do Anexo VII, acompanhado do documento comprobatório; certidão simplificada da junta comercial comprovando sua condição de ME ou EPP.

“A falsidade de declaração prestada objetivando os benefícios da Lei Complementar nº 123 caracterizará o crime de que trata o art. 299 do Código Penal, sem prejuízo do enquadramento em outras figuras penais e da sanção administrativa prevista no capítulo XIV deste Edital.”



PREFEITURA DE
PASTOS BONS
Uma cidade para todos

UMA
CIDADE
PARA
TODOS



ESTADO DO MARANHÃO
PREFEITURA MUNICIPAL DE PASTOS BONS-MA
CNPJ: 05.277.173/0001-75

MUNICÍPIO MEMBRO DO TERRITÓRIO DA CIDADANIA CERRADO SUL MARANHENSE



4.1.4. O empate supracitado será verificado na situação em que a proposta apresentada pela microempresa ou empresa de pequeno porte seja igual ou até 10% (dez por cento) superior à proposta mais bem classificada, ocasião na qual, proceder-se-á conforme disposto no item 4.1.5.

4.1.5. A microempresa ou empresa de pequeno porte melhor classificada, de acordo com o disposto no item 4.1.4, poderá, no prazo de 5(cinco) minutos, sob pena de preclusão, apresentar proposta de preço inferior àquela considerada vencedora do certame, situação em que será adjudicado em seu favor o objeto licitado e terá o prazo de 02 (dois) dias para a adequação da nova proposta de acordo com o valor ofertado.

4.1.6. Não ocorrendo a contratação da microempresa ou empresa de pequeno porte, na forma do item 4.1.5, serão convocadas as remanescentes que porventura se enquadrem na situação definida no item 4.1.11, na ordem classificatória, para o exercício do mesmo direito.

4.1.7. No caso de equivalência dos valores apresentados pelas microempresas e empresas de pequeno porte que se encontrem no intervalo estabelecido no item 4.1.4., será realizado sorteio entre elas para que se identifique aquela que primeiro poderá apresentar melhor oferta.

4.1.8. Na hipótese da não-contratação nos termos previstos nos itens anteriores, o objeto licitado será adjudicado em favor da proposta originalmente vencedora do certame.

4.1.9. As microempresas e empresas de pequeno porte deverão apresentar toda a documentação exigida para efeitos de habilitação, sob pena de inabilitação, ainda que essa apresente alguma restrição.

4.1.10. Havendo alguma restrição na documentação para comprovação da regularidade fiscal, será assegurado o prazo de 2(dois) dias úteis, contados da declaração de vencedor do certame, prorrogáveis por igual período, a critério da Administração Pública, para a regularização da documentação, pagamento ou parcelamento do débito, e emissão de eventuais certidões negativas ou positivas com efeito de certidão negativa.

4.1.11. A não-regularização da documentação, no prazo previsto no sub-item 4.1.10, implicará decadência do direito à contratação, sem prejuízo das sanções previstas no art. 81 da Lei nº 8.666, de 21 de junho de 1993, sendo facultado à Administração convocar os licitantes remanescentes, na ordem de classificação, para a assinatura do contrato, ou revogar a licitação.

5. CREDENCIAMENTO

5.1. As empresas que quiserem se fazer representar nesta Licitação, além dos envelopes, deverão apresentar credencial do seu representante à Comissão, que poderá ser formalizada por intermédio de instrumento de procuração, público ou particular, ou Carta Credencial (ANEXO III – Com firma reconhecida da Assinatura), que deverá vir acompanhada de Declaração de Localização e Funcionamento (COM FOTOS) que indique todos os dados pertinentes (endereço, Cidade, Estado, CEP, ponto de referência e telefone), conforme modelo estabelecido no ANEXO X deste Edital

5.1.1. O instrumento de procuração, público ou particular, ou Carta Credencial (ANEXO III - Com firma reconhecida da Assinatura), deverá estar acompanhado de cópia dos seguintes documentos:

a) ato constitutivo, estatuto ou contrato social em vigor, com todas as suas eventuais alterações, ou ato constitutivo consolidado, devidamente registrado, em se tratando de sociedades comerciais e, no caso de sociedades por ações, acompanhado de documentos de eleições de seus administradores, no



PREFEITURA DE
PASTOS BONS
Uma cidade para todos

UMA
CIDADE
PARA
TODOS



ESTADO DO MARANHÃO
PREFEITURA MUNICIPAL DE PASTOS BONS-MA
CNPJ: 05.277.173/0001-75

MUNICÍPIO MEMBRO DO TERRITÓRIO DA CIDADANIA CERRADO SUL MARANHENSE



qual estejam expressos seus poderes para exercer direitos e assumir obrigações em decorrência de tal investidura;

b) Cópia da Cédula de Identidade ou outro documento oficial que contenha foto do representante da empresa interessada.

5.2. O credenciamento será conferido pela Comissão a cada Sessão Pública realizada.

5.3. É facultada a apresentação do credenciamento de que trata o item 5.1. A falta desse documento somente impedirá que o representante da licitante se manifeste ou responda pela representada durante o processo licitatório.

5.4. A licitante que comparecer representada por seu sócio ou dirigente, fica dispensada do credenciamento na forma de que trata o item 5.1, devendo comprovar esta qualidade através de cópias dos documentos indicados nas alíneas do item 5.1.1., devendo apresentar junto aos documentos que comprove sua condição devidamente acompanhada de **Declaração de Localização e Funcionamento (COM FOTOS)** que indique todos os dados pertinentes (endereço, Cidade, Estado, CEP, ponto de referência e telefone), conforme modelo estabelecido no ANEXO X deste Edital

5.4. Não será admitida a participação de dois representantes para a mesma empresa e nem de um mesmo representante para mais de uma empresa.

5.4.1. Somente poderão negociar e recorrer os licitantes que estiverem presentes na sessão através de representantes credenciados.

5.5. Nenhuma pessoa física poderá representar mais de uma licitante.

5.6. A **Declaração de Localização e Funcionamento (COM FOTOS)**, deverá ser entregue no ato da abertura sessão, juntamente com os documentos necessários para qualificar representantes, sejam procuradores, credenciados ou titulares, podendo serem feitas diligências nas informações constantes na mesma, a fim de inibir empresas que não existem fisicamente, nem possuem sede, evitando assim futuros transtornos à Administração na aquisição do objeto.

6. DA DOCUMENTAÇÃO

6.1. As licitantes deverão apresentar toda a documentação de Habilitação no dia, hora e local citados no preâmbulo deste Edital, em 01 (um) envelope lacrado, em cuja parte externa, além da razão social e endereço, estejam escritos:

PROPONENTE: (RAZÃO SOCIAL DA EMPRESA)
COMISSÃO PERMANENTE DE LICITAÇÃO – CPL
PREFEITURA MUNICIPAL DE PASTOS BONS-MA
Avenida Domingos Sertão nº1.000, Bairro São José– CENTRO– CEP 65.870-000
PASTOS BONS – MA
CONCORRÊNCIA N.º 02/2023
ENVELOPE N.º 01 “DOCUMENTAÇÃO DE HABILITAÇÃO”

6.1.2. Nenhuma pessoa física poderá representar mais de uma licitante.



PREFEITURA DE
PASTOS BONS
Uma cidade para todos

UMA
CIDADE
PARA
TODOS



ESTADO DO MARANHÃO
PREFEITURA MUNICIPAL DE PASTOS BONS-MA
CNPJ: 05.277.173/0001-75

MUNICÍPIO MEMBRO DO TERRITÓRIO DA CIDADANIA CERRADO SUL MARANHENSE



6.1.3. Após o horário marcado para a abertura dos envelopes, declarado o início dos trabalhos, nenhum outro será recebido.

6.1.4. Não serão consideradas propostas apresentadas por, via postal, internet ou fac-símile.

7 – DOCUMENTOS PARA HABILITAÇÃO

7.1. Para os licitantes, inclusive as Microempresas - ME e Empresas de Pequeno Porte – EPP, a Documentação de Habilitação deverá ser entregue em 01 (uma) via, em envelope devidamente fechado e rubricado no fecho, identificado conforme o indicado no subitem 5.2. deste Edital.

7.2. Encerrada a etapa competitiva e ordenadas às ofertas, o Pregoeira procederá à abertura do invólucro contendo os documentos de habilitação do licitante que apresentou a melhor proposta, procedendo a sua habilitação ou inabilitação.

7.3 O envelope n.º 01 deverá conter, obrigatoriamente, em original ou cópia previamente autenticada em cartório ou por servidor da CPL da Prefeitura Municipal de PASTOS BONS/MA, a documentação seguinte:

7.3.1 **Certificado de Registro Cadastral - CRC**, expedido pela Prefeitura Municipal de PASTOS BONS/MA, **ou** qualquer outro órgão da **Administração Pública Federal, Estadual ou Municipal**, obrigando-se a empresa a declarar, sob as penalidades cabíveis, a inexistência de fato superveniente impeditivo da habilitação, conforme modelo do ANEXO IV.

7.4 RELATIVA A HABILITAÇÃO JURÍDICA, será comprovada mediante a apresentação da seguinte documentação:

7.4.1. Cópia dos **documentos pessoais** dos sócios/empresário

7.4.2. **Registro Comercial**, no caso de empresa individual;

7.4.3 **Ato constitutivo, estatuto ou contrato social em vigor**, acompanhado de todas suas alterações, devidamente registradas na Junta Comercial, em se tratando de sociedades empresariais e, no caso de sociedades por ações, acompanhado de documentos de eleição de seus atuais administradores.

7.4.4. **Inscrição do ato constitutivo**, no caso de sociedades simples, acompanhada de prova da diretoria em exercício e do contrato social registrado no Registro Civil das Pessoas Jurídicas;

7.4.5. **Decreto de autorização**, em se tratando de empresa ou sociedade estrangeira em funcionamento no país e ato de registro ou autorização para funcionamento, expedido pelo órgão competente, quando a atividade assim o exigir.

7.5 RELATIVA À REGULARIDADE FISCAL, SOCIAL E TRABALHISTA, será comprovada mediante a apresentação da seguinte documentação:

7.5.1 Prova de **inscrição no Cadastro Nacional de Pessoa Jurídica (CNPJ)**.



PREFEITURA DE
PASTOS BONS
Uma cidade para todos

UMA
CIDADE
PARA
TODOS



ESTADO DO MARANHÃO
PREFEITURA MUNICIPAL DE PASTOS BONS-MA
CNPJ: 05.277.173/0001-75

MUNICÍPIO MEMBRO DO TERRITÓRIO DA CIDADANIA CERRADO SUL MARANHENSE



7.5.2 Prova de Regularidade Fiscal perante a Fazenda Nacional, Relativos a Tributos Federais e a Dívida Ativa da União, inclusive contribuições previdenciárias, nos termos da Portaria MF PGFN/RFB nº 358 de 05/10/2014

7.5.3 Prova de Regularidade com a Fazenda Estadual do domicílio ou sede da licitante, mediante a apresentação da:

- **Certidão Negativa ou Positiva com Efeitos de Negativa de Débitos Fiscais.**
- **Certidão Negativa ou Positiva com Efeitos de Negativa de Dívida Ativa**

7.5.4 Prova de Regularidade com a Fazenda Municipal do domicílio ou sede da licitante, mediante a apresentação da Certidão Negativa de Débitos Municipais.

7.5.5 Prova de Regularidade Relativa ao Fundo de Garantia por Tempo de Serviço – FGTS, demonstrando situação regular no cumprimento dos encargos sociais instituídos por lei, comprovada mediante a apresentação da:

- **Certificado de Regularidade do FGTS**, emitido pela Caixa Econômica Federal.

7.5.6 Prova de inexistência de débitos inadimplidos perante a Justiça do Trabalho, mediante a apresentação da **Certidão Negativa de Débitos Trabalhistas – CNDT**

7.6. RELATIVA À QUALIFICAÇÃO ECONÔMICO/FINANCEIRA, será comprovada mediante a apresentação da seguinte documentação:

7.6.1 Balanço patrimonial e demonstrações contábeis do último exercício social, **ano 2022**, já exigíveis e apresentados na forma da lei, que comprovem a boa situação financeira da empresa, vedada a sua substituição por balancetes ou balanços provisórios, acompanhados de Nota Explicativa exigida pela Lei 6.404/1976.

a) A comprovação de boa situação financeira da empresa licitante será demonstrada através de índice financeiro utilizando-se a fórmula abaixo, cujo resultado deverá estar de acordo com os valores ali estabelecidos:

$$LC = \frac{\text{Ativo Circulante}}{\text{Passivo Circulante}} \geq 1,00$$

$$LG = \frac{\text{Ativo Circulante} + \text{Realizável a Longo Prazo}}{\text{Passivo Circulante} + \text{Exigível a Longo Prazo}} \geq 1,00$$

7.6.2 As empresas com menos de um exercício financeiro devem cumprir a exigência deste subitem mediante a apresentação do Balanço de Abertura;

7.6.3 Serão considerados aceitos como na forma da lei o balanço patrimonial e demonstrações contábeis assim apresentados:



PREFEITURA DE
PASTOS BONS
Uma cidade para todos

UMA
CIDADE
PARA
TODOS



ESTADO DO MARANHÃO
PREFEITURA MUNICIPAL DE PASTOS BONS-MA
CNPJ: 05.277.173/0001-75

MUNICÍPIO MEMBRO DO TERRITÓRIO DA CIDADANIA CERRADO SUL MARANHENSE



- a) Publicados em Diário Oficial ou;
- b) Publicados em jornal de grande circulação ou;
- c) Registrados na Junta Comercial da sede ou domicílio do licitante ou;
- d) Por cópia do Livro Diário, devidamente autenticado na Junta Comercial da sede ou domicílio da licitante, na forma da IN nº 65 do Departamento Nacional do Registro do Comércio - DNRC, de 1º de agosto de 1997, art. 6º;

Acompanhadas obrigatoriamente dos Termos de Abertura e de Encerramento.

e) A pessoa jurídica optante do Sistema de Lucro Real deverá apresentar juntamente com o Balanço Patrimonial, cópia do recibo de entrega da escrituração contábil digital – SPED CONTÁBIL, nos termos da IN RFB nº 1.420/2013, 1.422/2013 e alterações;

f) A pessoa jurídica optante do Sistema de Lucro Presumido deverá apresentar juntamente com o Balanço Patrimonial, cópia do recibo de entrega da escrituração contábil digital – SPED CONTÁBIL, caso se enquadre nas hipóteses previstas nos termos do inciso II, do art. 3º da IN RFB nº 1.420/2013 e alterações.

7.6.4. Certidão Negativa de Falência ou Concordata, expedida pelo distribuidor da sede da pessoa jurídica, ou de execução patrimonial, expedida no domicílio da pessoa física, emitida até 60 (sessenta) dias antes da data de recebimento dos envelopes.

7.7 RELATIVA À QUALIFICAÇÃO TÉCNICA E OUTROS DOCUMENTOS, será comprovada mediante a apresentação da seguinte documentação:

7.7.1 Apresentação de Comprovação da empresa licitante de possuir, em seu quadro permanente, profissional de nível superior, ENGENHEIRO CIVIL, legalmente habilitado e reconhecido pelo CREA competente, devidamente registrado como responsável técnico na entidade competente, na data prevista para abertura dos envelopes (devera constar na certidão do CREA da empresa em plena validade).

A comprovação do(s) vínculo(s) do(s) profissional(is) indicado(s) pela Licitante que trata o item 7.7.1, deverá ser feita, na forma da Lei, mediante cópia autenticada da Carteira Profissional de trabalho, cópia do Estatuto ou Contrato Social, no caso de sócio ou diretor; ou contrato de trabalho por tempo indeterminado ou qualquer documento comprobatório de vínculo empregatício previsto na legislação de regência da matéria.

- a) Qualificação Técnico Profissional: Comprovação de a licitante possuir em seu quadro permanente, na data prevista para entrega da proposta, ao menos um engenheiro civil e/ou arquiteto, caso se enquadre, detentor(es) de atestado(s) de responsabilidade técnica, expedido por pessoa jurídica de direito público ou privado, devidamente registrado(s) no CREA ou CAU, acompanhado(s) da(s) respectiva(s) Certidão(ões) de Acervo Técnico – CAT, que comprove ter o profissional capacidade para execução de obras e/ou serviços, conjuntamente com o operacional (empresa), com características semelhantes e de complexidade operacionais equivalentes ou superiores ao objeto desta licitação.**
- b) Com a finalidade de comprovação técnica, poderá ser utilizado acervo técnico, de mais de um profissional, desde que pertençam ao quadro técnico da empresa, devidamente reconhecidos e registrados perante o Conselho Regional de Engenharia (CREA).**



PREFEITURA DE
PASTOS BONS
Uma cidade para todos

UMA
CIDADE
PARA
TODOS



ESTADO DO MARANHÃO
PREFEITURA MUNICIPAL DE PASTOS BONS-MA
CNPJ: 05.277.173/0001-75

MUNICÍPIO MEMBRO DO TERRITÓRIO DA CIDADANIA CERRADO SUL MARANHENSE



- c) No caso de dois ou mais licitantes apresentarem atestados de um mesmo profissional como responsável técnico, como comprovação de qualificação técnica, todos os licitantes portadores desses atestados serão inabilitados.
- d) O atestado ou certidão que não atender a todas as características citadas nas condições acima, não serão considerados pela Comissão Permanente de Licitação.

7.7.7 Declaração da licitante de que **não possui em seu quadro de pessoal empregado(s) menor(es) de 18 (dezoito) anos em trabalho noturno**, perigoso ou insalubre e de 14 (quatorze) em qualquer trabalho, salvo na condição de aprendiz, de conformidade com o disposto no art. 27, inciso V, da Lei nº 8.666/93, conforme modelo do anexo III.

7.7.8 Declaração de elaboração independente de proposta conforme modelo disposto no Anexo XI.

7.8. É de exclusiva responsabilidade das licitantes a juntada de todos os documentos necessários à habilitação.

7.9. Em nenhuma hipótese será concedida prorrogação de prazo para a apresentação dos documentos exigidos para Habilitação. O Presidente e/ou Equipe de Apoio reserva-se o direito de solicitar o original de qualquer documento, sempre que tiver dúvida e julgar necessário.

7.10. A documentação apresentada para fins de habilitação fará parte dos autos do processo e não será devolvida à proponente.

7.11. Não serão aceitos "protocolos de entrega" ou "solicitação de documentos" em substituição aos documentos requeridos no presente Edital.

7.12. Não serão aceitos documentos cujas datas estejam rasuradas.

7.13. Serão aceitas somente cópias legíveis.

7.14. Conforme disposto no art. 43 da Lei Complementar nº. 123/2006, as microempresas e empresas de pequeno porte, por ocasião da participação em certames licitatórios, deverão apresentar toda a documentação exigida para efeito de comprovação de regularidade fiscal, mesmo que esta apresente alguma restrição.

7.15. Os documentos da habilitação deverão vir ordenados sequencialmente e na forma do modelo disposto no anexo VIII deste edital.

8 – DA PROPOSTA

8.1. As licitantes deverão apresentar toda a Proposta de Preços no dia, hora e local citados no preâmbulo deste Edital, em 01 (um) envelope lacrado, em cuja parte externa, além da razão social e endereço, estejam escritos:



PREFEITURA DE
PASTOS BONS
Uma cidade para todos

UMA
CIDADE
PARA
TODOS



ESTADO DO MARANHÃO
PREFEITURA MUNICIPAL DE PASTOS BONS-MA
CNPJ: 05.277.173/0001-75

MUNICÍPIO MEMBRO DO TERRITÓRIO DA CIDADANIA CERRADO SUL MARANHENSE



PROPONENTE: (RAZÃO SOCIAL DA EMPRESA)
COMISSÃO PERMANENTE DE LICITAÇÃO – CPL
PREFEITURA MUNICIPAL DE PASTOS BONS-MA
Avenida Domingos Sertão nº1.000, Bairro São José– CENTRO– CEP 65.870-000
PASTOS BONS – MA
CONCORRÊNCIA N.º 02/2023
ENVELOPE N.º 02 – PROPOSTA DE PREÇOS

8.2 - A Proposta de Preços deveser apresentada em 01 (uma) via, impressa em papel timbrado da licitante, em língua portuguesa, salvo quanto as expressões técnicas de uso corrente, sem emendas, rasuras ou entrelinhas, devidamente datada, NUMERADA, assinada e rubricadas todas as folhas pelo representante legal do licitante proponente, com o seguinte conteúdo:

- a) Número da Tomada e o nome ou razão social do proponente, numero do CNPJ/MF, endereço completo, telefone, fax e endereço eletrônico (e-mail), este ultimo se houver, para contato.
- b) Nome completo do responsável pela assinatura do contrato, profissão, número do CPF e Carteira de Identidade e cargo na empresa.
- c) Descrição detalhada dos serviços.
- d) Preço unitário por Item e o global deverão ser expressos em Real, em algarismos e por extenso, prevalecendo este ultimo em caso de divergente, com no máximo duas casas decimais apos a virgula, sendo considerado fixo e irreajustável.
- e) Prazo de validade da proposta não inferior a 60 (sessenta) dias corridos, a contar da data de sua apresentação.
- f) **PRAZO DE INICIO DE EXECUÇÃO DOS SERVIÇOS:** Imediato (ate 03 dias), contados a partir do recebimento da Nota de Pedido ou Empenho/Ordem de Execução de Serviços.
- g) **PRAZO DE EXECUÇÃO DOS SERVIÇOS:** 05 (cinco) meses, podendo ser prorrogado conforme dispositivos da Lei Federal nº 8.666/93.
- h) **LOCAL DE EXECUÇÃO DOS SERVIÇOS:** Município de PASTOS BONS/MA, compreendendo os locais, devidamente indicados pela Administração no Projeto que acompanha este Edital.
- I) Carta - Proposta, no modelo do **ANEXO II**, do Edital, indicado em moeda corrente nacional, expresso em algarismos e por extenso, inclusas todas as despesas necessárias a execução completa do objeto ora licitado;
- J) Planilha Orçamentaria, de acordo com o Projeto Básico (**ANEXO I**) do Edital, com preços unitários, parciais e totais, obedecida a planilha apresentada;
- I) Composição de Custos Unitários, conforme a Planilha Orçamentaria, parte integrante do Projeto Básico (**ANEXO I – PROJETO BÁSICO - PLANILHAS**) do Edital;



PREFEITURA DE
PASTOS BONS
Uma cidade para todos

UMA
CIDADE
PARA
TODOS



ESTADO DO MARANHÃO
PREFEITURA MUNICIPAL DE PASTOS BONS-MA
CNPJ: 05.277.173/0001-75

MUNICÍPIO MEMBRO DO TERRITÓRIO DA CIDADANIA CERRADO SUL MARANHENSE



- m) Planilha de Composição de Encargos Sociais, praticado pelo SINAPI - SISTEMA NACIONAL DE PESQUISA DE CUSTOS E INDICES DA CONSTRUCAO CIVIL, no Maranhão;
- n) Cronograma Físico-Financeiro, de acordo com o Projeto Básico (**ANEXO I - PROJETO BÁSICO - PLANILHAS**) do Edital;
- o) Composição analítica do BDI (Bonificação e Despesas Indiretas) de acordo com a formula e planilha abaixo:

** Formula: $BDI = [(1/(1 - IMP)) * (1 + ADM) * (1 + DEF) * (1 + RIS) * (1 + LB) - 1] \times 100$, onde:

IMP - impostos incidentes sobre o
ADM = despesas administrativas (central e
DEF - despesas financeiras e seguros
RIS = riscos e imprevistos
LB = Lucro bruto

COMPOSIGAO DO BDI	
ADM - administração central	XX°/o
DEF = despesas financeiras e seguros	xx%
RIS = risco e imprevistos	xx%
LB = lucro bruto	XX°/o
IMP = impostos sobre faturamento*	xx%
ISS	xx%
PIS	xx%
COFINS	xx%
BDI**	xx%

* soma dos impostos (ISS, PIS,COFINS) ** formula

- o.1) a licitante devera apresentar a composição e a memória de cálculo do BDI, conforme a formula;
- o.2) a licitante que deixar de apresentar a composição e a memoria de calculo do BDI, na forma exigida n a alínea "o.1" terá sua proposta desclassificada;
- o.3) o BDI ofertado pela licitante não poderá ser superior ao disposto no projeto.

8.3 PLANILHA DE PREÇOS DO PROPONENTE e CRONOGRAMA FISICO- FINANCEIRO - compatíveis com os serviços, onde estejam claramente determinados os prazos de execução de cada etapa e seus respectivos desembolsos, devendo tais documentos conter a **assinatura** do **RESPONSÁVEL TECNICOS (RT)** (engenheiro civil) e o número de seu registro no Conselho



PREFEITURA DE
PASTOS BONS
Uma cidade para todos

UMA
CIDADE
PARA
TODOS



ESTADO DO MARANHÃO
PREFEITURA MUNICIPAL DE PASTOS BONS-MA
CNPJ: 05.277.173/0001-75

MUNICÍPIO MEMBRO DO TERRITÓRIO DA CIDADANIA CERRADO SUL MARANHENSE



Regional de Engenharia, Agronomia e Arquitetura - **CREA**, na forma do art. 14 da Lei no 5.194/66 e Resolução 282/83 do Conselho Federal de Engenharia, Agronomia e Arquitetura - **CONFEA** e assinado sob carimbo do **REPRESENTANTE LEGAL DA EMPRESA**;

8.4 Qualquer desconformidade em relação ao Edital será comunicada pela Comissão de Recebimento, obrigando-se a empresa a substituir serviços ou a totalidade dos serviços no prazo máximo de 02 (duas) horas, sob pena de incidir nas penalidades por descumprimento total do contrato, ficando o custo do transporte por conta da empresa contratada.

8.5 Agenda e Número da conta bancária a que se creditara o pagamento do objeto licitado.

8.6 Quaisquer tributos, custos e despesas diretos ou indiretos omitidos da proposta ou incorretamente cotados, serão considerados como inclusos nos Preços, não sendo considerados pleitos de acréscimos, a esse ou qualquer título, devendo os equipamentos serem fornecidos sem quaisquer ônus adicionais.

8.7 A apresentação da proposta implica na plena aceitação, por parte do licitante, das condições estabelecidas neste Edital e seus Anexos. Após a apresentação da Proposta de Preços não caberá desistência, salvo por motivo justo decorrente de fatos supervenientes e aceitos pelo Presidente.

8.8 Caso a convocação para contratação não seja emitida dentro do período de validade da proposta, as licitantes ficam liberadas dos compromissos assumidos. A Prefeitura Municipal de PASTOS BONS/MA poderá solicitar prorrogação da proposta por mais 60 (sessenta) dias antes de findo o prazo de validade da proposta apresentada.

8.9 A cotação e os lances verbais apresentados e levados em consideração para efeito de julgamento serão da exclusiva e da total responsabilidade da Licitante, não lhe cabendo o direito de pleitear qualquer alteração, seja para mais ou para menos.

8.10 Não se considerado qualquer oferta de vantagem não prevista nesta Concorrência.

8.11 Não se admitira Proposta que apresentar Preços global ou unitário simbólicos, irrisórios ou de valor zero, incompatíveis com os Preços dos insumos e salários de mercado, acrescidos dos respectivos encargos, exceto quando se referirem a materiais e instalações de propriedade da própria Licitante, para os quais ela renuncie a parcela ou a totalidade da remuneração.

8.11 Os Preços propostos serão fixos e irremovíveis,

8.13 O licitante que não mantiver sua Proposta ficará sujeito as penalidades estabelecidas neste Edital.

9. DO PROCEDIMENTO/JULGAMENTO DOS ENVELOPES

9.1. O presente certame será processado e julgado de acordo com o procedimento estabelecido pelo art. 43 da Lei nº 8.666/93 e alterações posteriores.



PREFEITURA DE
PASTOS BONS
Uma cidade para todos

UMA
CIDADE
PARA
TODOS



ESTADO DO MARANHÃO
PREFEITURA MUNICIPAL DE PASTOS BONS-MA
CNPJ: 05.277.173/0001-75

MUNICÍPIO MEMBRO DO TERRITÓRIO DA CIDADANIA CERRADO SUL MARANHENSE



9.1.1. O Julgamento iniciar-se-á com a abertura do Envelope n.º 01, contendo a documentação relativa à habilitação dos concorrentes.

9.1.1.1. No local, hora e dia designados no preâmbulo deste edital, na presença das licitantes que comparecerem e demais pessoas que desejarem assistir o ato, a Comissão Permanente de Licitação iniciará os trabalhos, examinando os envelopes documentação e proposta, os quais serão rubricados pelos membros e licitantes, procedendo, a seguir, à abertura do envelope documentação;

9.1.1.2. Os documentos contidos nos envelopes "Habilitação" serão examinados e rubricados pelos membros da Comissão, bem como, pelos proponentes.

9.1.1.3. Caso seja necessária a interrupção e/ou suspensão da sessão para análise, validação e confirmação de certidões e/ou quaisquer averiguações ou diligências decorrentes de fatos supervenientes, destacando-se estes, a visita in loco na sede das empresas licitantes participantes do certame para fins de comprovação da existência de endereço físico, os autos do processo ficarão sob a guarda da Comissão Permanente de Licitação - CPL, bem como o(s) envelope(s) "Proposta de Preços", contendo o(s) preço(s) do objeto ora licitado da(s) empresa(s) lacrado(s) e inviolados. A presidente da CPL designará nova data para a continuação dos trabalhos.

9.1.1.4. Qualquer manifestação deverá ser feita durante a fase de abertura do envelope "Habilitação", através da pessoa devidamente credenciada pela empresa proponente, sendo inserida em ata, a pedido das partes, toda e qualquer observação ou declaração pertinente, a qual será assinada pelos membros da Comissão e empresas licitantes presentes.

9.1.1.5. O julgamento da documentação para habilitação das proponentes será realizado no dia designado no preâmbulo deste edital. Na impossibilidade de se realizar o julgamento durante a sessão de abertura, a mesma será suspensa, publicando-se o resultado no órgão de imprensa oficial para conhecimento de todos os participantes.

9.1.1.6. Os envelopes proposta, das empresas inabilitadas, ficarão à disposição das mesmas, após decorrido o prazo para interposição de recurso ou julgado, se for o caso, este, ou ainda se todas as empresas licitantes desistirem de interpor recurso.

9.1.1.7. Envelopes não reclamados no prazo de 30 (trinta) dias a contar da data da adjudicação, serão destruídos, independentemente de notificação à interessada.

9.1.2. Critérios para julgamento da documentação:

9.1.2.1. Serão inabilitadas na presente licitação as empresas licitantes, que:

9.1.2.1.1. Apresentarem documentação incompleta ou com borrões, ilegível, com rasuras, cancelamento em partes essenciais, sem a devida ressalva, bem como expedirem declarações falsas ou em desacordo com este edital.

9.1.2.1.2. Não atenderem ou preencherem todas as condições exigidas no item 7 deste edital.

9.1.2.2. Se todas as proponentes forem inabilitadas, a administração poderá fixar o prazo de 08 (oito) dias úteis para apresentação de nova documentação.

9.1.3. Abertura dos envelopes proposta:



PREFEITURA DE
PASTOS BONS
Uma cidade para todos

UMA
CIDADE
PARA
TODOS



ESTADO DO MARANHÃO
PREFEITURA MUNICIPAL DE PASTOS BONS-MA
CNPJ: 05.277.173/0001-75

MUNICÍPIO MEMBRO DO TERRITÓRIO DA CIDADANIA CERRADO SUL MARANHENSE



9.1.3.1. Os envelopes proposta das proponentes habilitadas serão abertos no mesmo local mencionado no preâmbulo do edital, após o resultado da fase de habilitação pela Comissão Permanente de Licitação, na mesma sessão, se houver desistência expressa de interposição de recursos ou depois de decorrido o prazo para interposição de recursos ou julgados os interpostos, cuja data e horário será comunicada através do órgão de imprensa oficial.

9.1.3.2. Uma vez abertas as propostas, estas serão tidas como imutáveis e acabadas, não sendo admitidas quaisquer providências posteriores tendentes a sanar falhas ou omissões que as ofertas apresentarem em relação às exigências e formalidades previstas neste edital e seus anexos.

9.1.3.3. Caso seja necessária a interrupção e/ou suspensão da sessão para análise, classificação e desclassificação das propostas de preços e/ou quaisquer averiguações ou diligências decorrentes de fatos supervenientes, os autos do processo ficarão sob a guarda da Comissão Permanente de Licitação, que designará nova data para a continuação dos trabalhos.

9.1.3.4. As propostas serão examinadas e rubricadas pelos membros da Comissão Permanente de Licitação, bem como pelos proponentes e será procedida a sua leitura.

9.1.3.4.1. A análise das propostas de preços será acompanhada por técnicos da Prefeitura Municipal de PASTOS BONS -MA, juntamente com todos os integrantes da Comissão Permanente de Licitação.

9.1.3.5. Qualquer manifestação deverá ser feita durante a fase de abertura do envelope "Proposta de Preços", através de pessoa devidamente credenciada pela empresa proponente, devendo toda e qualquer declaração pertinente constar da ata, que será assinada pelos membros da Comissão Permanente de Licitação e pelos proponentes.

9.1.3.6. Se o julgamento não puder ser realizado durante a sessão de abertura, a sessão será encerrada, sendo o resultado publicado através da imprensa oficial.

9.1.4. Critérios para julgamento da proposta:

9.1.4.1. Desclassificação:

9.1.4.1.1. Serão desclassificadas as propostas que não atenderem integralmente a todas às exigências do presente edital, bem como àquelas que sejam omissas, apresentem irregularidades ou defeitos, omitirem dados requeridos, apresentem quaisquer ofertas de vantagens não previstas neste edital ou preços e vantagens baseados nas ofertas das demais licitantes, apresentarem divergências nos preços em algarismos arábicos e extensos, apresentarem erros aritméticos.

9.1.4.1.2. Serão desclassificadas as propostas de preços que apresentarem o preço unitário e/ou global superior ao valor estimado ou preço manifestamente inexequível.

9.1.4.1.3. Se todas as propostas forem desclassificadas, a administração poderá fixar as empresas licitantes o prazo de 08 (oito) dias úteis para representação de outra, escoimada da causa que ensejou a desclassificação.

9.1.4.2. Classificação:



PREFEITURA DE
PASTOS BONS
Uma cidade para todos

UMA
CIDADE
PARA
TODOS



ESTADO DO MARANHÃO
PREFEITURA MUNICIPAL DE PASTOS BONS-MA
CNPJ: 05.277.173/0001-75

MUNICÍPIO MEMBRO DO TERRITÓRIO DA CIDADANIA CERRADO SUL MARANHENSE



9.1.4.2.1. Após o exame das propostas, a Comissão Permanente de Licitação fará a classificação das mesmas, que atendam integralmente o edital, da seguinte forma:

A classificação se fará pela ordem crescente de preços, levando-se em consideração o menor preço.

9.2. Para fins de julgamento das propostas, será observado o disposto no Art. 44 da Lei Complementar nº 123/2006 e alterações posteriores, em se tratando de microempresas e empresas de pequeno porte, na seguinte forma:

9.2.1. Será assegurada, como critério de desempate, preferência de contratação para as microempresas e empresas de pequeno porte.

9.2.1.1. Entende-se por empate aquelas situações em que as ofertas apresentadas pelas microempresas e empresas de pequeno porte sejam iguais ou até 10% (dez por cento) superiores ao menor preço.

9.2.1.2. O disposto neste item somente se aplicará quando a melhor oferta válida não tiver sido apresentada por microempresa ou empresa de pequeno porte.

9.2.1.3. A preferência de que trata este item será concedida da seguinte forma:

9.2.1.3.1. Ocorrendo o empate, a microempresa ou empresa de pequeno porte melhor classificada poderá apresentar proposta de preço inferior àquela considerada vencedora do certame, situação em que será adjudicado o objeto em seu favor;

9.2.1.3.2. Na hipótese da não contratação da microempresa ou empresa de pequeno porte, serão convocadas as remanescentes que porventura se enquadrem em situação de empate, na ordem classificatória, para o exercício do mesmo direito; e

9.2.1.3.3. No caso de equivalência dos valores apresentados pelas microempresas e empresas de pequeno porte que se encontrem em situação de empate, será realizado sorteio entre elas para que se identifique aquela que primeiro poderá apresentar melhor oferta.

9.2.1.4. O julgamento das propostas será levado a efeito pela Comissão Permanente de Licitação, considerando o critério de MENOR PREÇO GLOBAL, entre as licitantes que cumprirem integralmente as exigências deste edital desde que nenhum preço unitário da planilha orçamentária da licitante seja superior aos preços máximos estabelecidos na planilha orçamentária da Prefeitura Municipal de PASTOS BONS /MA, constante no Anexo I deste Edital.

9.2.1.5. Em caso de absoluta igualdade de preços entre duas ou mais propostas e, conferido o direito de preferência previsto no art. 3º, § 2º da Lei n.º 8.666/93, ainda permanecer o empate, será efetuado sorteio em ato público, para o qual todas as licitantes serão convocadas.

9.2.1.6. É facultada à Comissão de Licitação, em qualquer fase da licitação, a promoção de diligência destinada a esclarecer ou a complementar a instrução do processo, vedada a inclusão posterior de documento.

10 - CRITÉRIOS DE DESEMPATE.



PREFEITURA DE
PASTOS BONS
Uma cidade para todas

UMA
CIDADE
PARA
TODOS



ESTADO DO MARANHÃO
PREFEITURA MUNICIPAL DE PASTOS BONS-MA
CNPJ: 05.277.173/0001-75

MUNICÍPIO MEMBRO DO TERRITÓRIO DA CIDADANIA CERRADO SUL MARANHENSE



10.1 – Como critério de desempate, será assegurada preferência de contratação para as microempresas e as empresas de pequeno porte conforme especificado neste Edital.

10.2 – Entende-se como empate aquelas situações em que as propostas apresentadas pelas microempresas e pelas empresas de pequeno porte, sejam iguais ou superiores em até 10% (dez por cento) à proposta de menor valor.

10.3 – A situação de empate será verificada após a classificação das propostas e/ou após a fase recursal da proposta, seja pelo decurso do prazo sem interposição de recurso, ou pelo julgamento definitivo do recurso interposto.

10.4 – Ocorrendo o empate, na forma do item anterior, proceder-se-á da seguinte forma:

a) A microempresa ou a empresa de pequeno porte, detentora da proposta de menor valor, poderá apresentar, em até 02 (dois) dias, a nova proposta, por escrito, inferior àquela considerada, até então, de menor preço, situação em que será declarada vencedora do certame.

b) Se a microempresa ou empresa de pequeno porte, convocada na forma da alínea anterior, não apresentar nova proposta, inferior à de menor preço, será facultada, pela ordem de classificação, às demais microempresas e empresas de pequeno porte remanescentes, que se enquadrarem na hipótese do item 10.2 deste edital, a apresentação de nova proposta, no prazo e na forma prevista na alínea a deste item.

c) Se houver duas ou mais microempresas e/ou empresas de pequeno porte com propostas iguais, será realizado sorteio para estabelecer a ordem em serão convocadas para apresentação de nova proposta, na forma das alíneas anteriores.

d) Se nenhuma microempresa ou empresa de pequeno porte, satisfizer as exigências do item 10.4 deste edital, será declarado vencedor do certame o licitante detentor da proposta originariamente de menor valor.

10.5 O disposto nos subitens do item 10.4, deste edital, não se aplica às hipóteses em que a proposta de menor valor inicial tiver sido apresentada por microempresa ou empresa de pequeno porte.

10.6. As demais hipóteses de empate terão como critério de desempate o sorteio, em ato público, com a convocação prévia de todos os licitantes.

11. ADJUDICAÇÃO E HOMOLOGAÇÃO E CONTRATAÇÃO

11.1. Não havendo interposição de recurso quanto ao resultado da Licitação, ou após o seu julgamento, será lavrada ata circunstanciada, cabendo à Comissão adjudicar o objeto da Licitação ao vencedor, submetendo tal decisão à Prefeitura Municipal;

11.2. A Prefeitura Municipal de PASTOS BONS, poderá revogar ou anular esta Licitação, no seu todo ou em parte, por razões de interesse público nos termos do Art. 49 da Lei 8.666/93;

11.3. Homologada a Licitação, será convocado o vencedor, para, no prazo de até 05 (cinco) dias, assinar contrato, conforme Anexo VI;

11.4. Ocorrendo o desatendimento ao prazo estabelecido no subitem anterior, a Prefeitura Municipal, convocará segundo a ordem de classificação, outro licitante, se não preferir proceder a nova licitação;



PREFEITURA DE
PASTOS BONS
Uma cidade para todos

UMA
CIDADE
PARA
TODOS



ESTADO DO MARANHÃO
PREFEITURA MUNICIPAL DE PASTOS BONS-MA
CNPJ: 05.277.173/0001-75

MUNICÍPIO MEMBRO DO TERRITÓRIO DA CIDADANIA CERRADO SUL MARANHENSE



11.5. À licitante convocada, em substituição à primeira, será adjudicado o objeto da Licitação e com ela será assinado o contrato, desde que aceite as mesmas condições da Proposta vencedora, inclusive quanto ao preço, de acordo com o art. 64 da lei n.º 8.666/93.

12. CONVOCAÇÃO PARA ASSINATURA DO CONTRATO

12.1. Após a homologação do resultado da licitação, a empresa licitante vencedora, terá o prazo de até 05 (cinco) dias úteis, a contar da convocação pela Prefeitura Municipal de PASTOS BONS -MA, para assinar o respectivo contrato.

12.2. Quando a empresa convocada não comparecer ou recusar, injustificadamente, a assinar o contrato no prazo e condições estabelecidas ou ainda, não apresentar situação regular no ato da assinatura do contrato, sem prejuízo da aplicação das sanções cabíveis, será convocada outra empresa licitante para celebrar o contrato, observada a ordem de classificação e assim sucessivamente.

12.3. A recusa injustificada da adjudicatária em assinar o contrato dentro do prazo estabelecido caracterizará o descumprimento total da obrigação assumida, sujeitando-a às penalidades previstas neste edital e seus anexos.

12.4. O prazo de convocação para assinatura do contrato poderá ser prorrogado, uma vez, por igual período, quando solicitado pela parte interessada, durante o seu transcurso e desde que ocorra motivo justificado e aceito pela Prefeitura Municipal de PASTOS BONS -MA.

12.5. A contratação formalizar-se-á mediante assinatura de instrumento particular, denominado "termo de contrato", observadas as cláusulas e condições estabelecidas na minuta do contrato (anexo VI deste edital), e da proposta de preços vencedora.

12.6. É facultado à Prefeitura Municipal de PASTOS BONS -MA, quando a convocada não comparecer no prazo estipulado no item 12.1 deste edital (ressalvado o disposto no item 12.4 deste edital), não apresentar situação regular no ato da assinatura do contrato ou, ainda, recusar-se a assiná-lo, injustificadamente, convocar as empresas licitantes remanescentes, na ordem de classificação, para fazê-lo em igual prazo e nas mesmas condições propostas pelo 1º (primeiro) classificado, inclusive quanto aos preços atualizados de conformidade com o ato convocatório, ou revogar a licitação independente da cominação prevista no artigo 81 da Lei nº 8.666/93 e alterações posteriores, sem prejuízo da aplicação das sanções cabíveis.

13. CONDIÇÕES DE REALIZAÇÃO DOS SERVIÇOS

13.1 A Licitante vencedora obriga-se a executar os serviços objeto desta CONCORRÊNCIA, em conformidade com as especificações descritas neste PROJETO BÁSICO e sua Proposta financeira, sendo de sua inteira responsabilidade a substituição do mesmo, caso não esteja em conformidade com as referidas especificações.

13.2 Caso haja interrupção ou atraso na execução dos serviços, a CONTRATADA entregará justificativa escrita em até 24 horas, onde a justificativa será analisada pelo CONTRATANTE que tomará as providências necessárias para adequação do fornecimento e instalação.



PREFEITURA DE
PASTOS BONS
Uma cidade para todos

UMA
CIDADE
PARA
TODOS



ESTADO DO MARANHÃO
PREFEITURA MUNICIPAL DE PASTOS BONS-MA
CNPJ: 05.277.173/0001-75

MUNICÍPIO MEMBRO DO TERRITÓRIO DA CIDADANIA CERRADO SUL MARANHENSE



13.3 Todas as despesas relativas à execução do serviço correrão às custas exclusivamente da licitante vencedora.

14. PAGAMENTO, ATUALIZAÇÃO FINANCEIRA, COMPENSAÇÕES FINANCEIRAS E DESCONTOS.

14.1 - O pagamento será efetuado em moeda corrente nacional, em até 30 (trinta) dias úteis após o recebimento definitivo, mediante a apresentação de Nota Fiscal discriminativa, acompanhada da fatura e devidamente atestada por servidor designado para este fim, por meio de ordem bancária emitida em nome do proponente vencedor, para crédito na conta corrente por ele indicado, uma vez satisfeitas as condições estabelecidas neste Edital e seus Anexos.

14.2- Não serão efetuados quaisquer pagamentos enquanto perdurar pendência de liquidação de obrigações em virtude de penalidades impostas ao proponente ou inadimplência contratual, inclusive.

14.3- A Prefeitura Municipal reserva-se o direito de recusar o pagamento se, no ato da atestação, dos produtos fornecidos não estiverem de acordo com a especificação apresentada e aceita.

14.4 - O pagamento de cada uma de suas parcelas, será efetuado no prazo máximo de 30 (trinta) dias, úteis mediante a apresentação da nota fiscal, acompanhados ainda das Certidão Conjunta Negativas de Tributos Federais, do INSS e FGTS, e ainda deverá conter, obrigatoriamente, a identificação do certame licitatório bem como a identificação dos serviços relativos a cada um de seus lotes.

14.4.1 – Os pagamentos serão feitos pela Secretaria Municipal de Saúde, conforme a execução dos serviços.

14.5 Na existência de erros na nota fiscal, a Prefeitura Municipal de PASTOS BONS -MA devolverá a fatura ao fornecedor dentro do prazo máximo de 02 (dois) dias úteis, quando deverá proceder a substituição.

14.6. A Prefeitura Municipal de PASTOS BONS, reserva-se o direito de recusar o pagamento se, no ato da atestação, os serviços entregues não estiverem de acordo com a especificação e quantidade apresentada e aceita.

14.7 – ATUALIZAÇÃO FINANCEIRA

14.7.1 - No caso de eventual atraso de pagamento, e mediante pedido da CONTRATADA, o valor devido será atualizado financeiramente, desde a data a que o mesmo se referia até a data do efetivo pagamento, pelo Índice de Preços ao Consumidor Amplo- IPCA, mediante aplicação da seguinte fórmula:


$AF = [(1 + IPCA/100) N/30 - 1] \times VP$, onde:

AF = atualização financeira;

IPCA = percentual atribuído ao Índice de Preços ao Consumidor Amplo, com vigência a partir da data do adimplemento da etapa;

N = número de dias entre a data do adimplemento da etapa e a do efetivo pagamento;

VP = valor da etapa a ser paga, igual ao principal mais o reajuste.

 



14.8 – COMPENSAÇÕES FINANCEIRAS E DESCONTOS

14.8.1 - No caso de eventual antecipação de pagamento, o valor devido poderá ser descontado financeiramente, desde a data a que o mesmo se referia até a data do efetivo pagamento, pelo Índice de Preços ao Consumidor Amplo- IPCA, mediante aplicação da seguinte fórmula:

$AF = [(1 + IPCA/100) N/30 - 1] \times VP$, onde:

AF = atualização financeira;

IPCA = percentual atribuído ao Índice de Preços ao Consumidor Amplo, com vigência a partir da data do adimplemento da etapa;

N = número de dias entre a data do adimplemento da etapa e a do efetivo pagamento;

VP = valor da etapa a ser paga, igual ao principal mais o reajuste.

15. INADIMPLEMENTO E SANÇÕES

15.1. A recusa injustificada da adjudicatária em assinar o contrato ou fornecer os produtos cotados, dentro do prazo estabelecido caracteriza o inadimplemento total da obrigação assumida. Ao contratado total ou parcial inadimplente serão aplicadas as sanções legais a saber:

- advertência;
- multa administrativa, graduáveis conforme a gravidade da infração, não excedendo, em seu total, o equivalente a 30% (trinta por cento) do valor do contrato, cumuláveis com as demais sanções;
- suspensão temporária de participação em licitação e impedimento de contratar com a ADMINISTRAÇÃO, por prazo não superior a 02 (dois) anos;

16. RECURSOS ADMINISTRATIVOS

16.1 Dos atos da administração, decorrentes da aplicação deste Edital, cabem:

16.1.1 Recurso, no prazo de 05 (cinco) dias úteis a contar da intimação do ato ou lavratura da ata, nos casos de:

- a) habilitação ou inabilitação do licitante;
- b) julgamento das propostas;
- c) anulação ou revogação da licitação.

16.1.2. Representação, no prazo de 05 (cinco) dias úteis da intimação da decisão relacionada com o objeto da licitação ou do contrato, de que não caiba recurso hierárquico;

16.1.3. Pedido de reconsideração de decisão do Chefe do Executivo, na hipótese do § 3º do art. 87 da Lei n.º 8.666/93, no prazo de 05 (cinco) dias úteis da intimação do ato.

16.2. Os recursos serão dirigidos ao Chefe do Executivo, por intermédio da Comissão Permanente de Licitação – CPL.

17. FONTE DE RECURSOS

17.1. As despesas para atender ao objeto desta CONCORRÊNCIA ocorrerão por conta de recursos próprios do município, das seguintes Dotações Orçamentárias:

17.512.0046 SANEAMENTO BÁSICO

17.512.0046.1039.0000 CONST DE KITS SANITÁRIOS



PREFEITURA DE
PASTOS BONS
Uma cidade para todos

UMA
CIDADE
PARA
TODOS



ESTADO DO MARANHÃO
PREFEITURA MUNICIPAL DE PASTOS BONS-MA
CNPJ: 05.277.173/0001-75

MUNICÍPIO MEMBRO DO TERRITÓRIO DA CIDADANIA CERRADO SUL MARANHENSE



4.4.90.51.00 Obras e Instalações

18. ADIAMENTO, REVOGAÇÃO OU ANULAÇÃO DA LICITAÇÃO.

18.1. A prefeita Municipal de PASTOS BONS -MA ou pessoa por ele designada, poderá revogar a presente licitação por razões de interesse público decorrente de fato superveniente devidamente comprovado, pertinente e suficiente para justificar tal conduta, ou anulá-la por ilegalidade, de ofício ou por provocação de terceiros, mediante parecer escrito e devidamente fundamentado, bem como adia-la ou prorrogar o prazo para recebimento das propostas, sem que caiba às empresas licitantes quaisquer reclamações ou direitos a indenização ou reembolso.

19. PEDIDOS DE ESCLARECIMENTOS.

19.1. Qualquer pedido de esclarecimento em relação a eventuais dúvidas na interpretação do presente edital e seus anexos deverá ser enviado, por escrito, podendo ser protocolado o original, mediante recebimento da 2ª (segunda) via, à Comissão Permanente de Licitação responsável por esta licitação, até 2 (dois) dias úteis anterior à data fixada no preâmbulo.

19.1.1. Em hipótese alguma serão aceitos pedidos de esclarecimentos verbais quanto ao edital;

19.1.2. Os esclarecimentos aos consulentes serão comunicados a todas as demais empresas que tenham adquirido o presente edital.

20. DA CAUÇÃO DE GARANTIA DE EXECUÇÃO DO CONTRATO

20.1- A caução de garantia de execução do Contrato tem por objetivo oferecer garantia à Administração quanto ao fiel cumprimento, pela proponente vencedora, de todas as obrigações direta ou indiretamente vinculadas ao Contrato a ela adjudicado.

20.2- A CONTRATADA deverá depositar, a título de caução de garantia de execução do contrato, a importância correspondente a 5% (cinco por cento) do valor global do contrato. Em se tratando de dinheiro, esta deverá ser depositada no Banco do Brasil, conta corrente nº, agência nº, devendo o comprovante ser protocolado no Protocolo Geral do Município, até o dia da assinatura do Contrato.

20.3- As garantias sob as formas de Seguro e Carta de Fiança deverão ser registradas no Cartório de Registro de Títulos e Documentos, às expensas da proponente vencedora, bem como deverão ter a assinatura do representante do segurador ou fiador, conforme o caso, com firma reconhecida e ser protocolado no Protocolo Geral do Município, até o dia da assinatura do Contrato.

20.4- As garantias sob a forma de Título da Dívida Pública serão aceitas, desde que tenham sido emitidas sob forma escritural, mediante registro em sistema centralizado de liquidação e custódia



PREFEITURA DE
PASTOS BONS
Uma cidade para todos

UMA
CIDADE
PARA
TODOS



ESTADO DO MARANHÃO
PREFEITURA MUNICIPAL DE PASTOS BONS-MA
CNPJ: 05.277.173/0001-75

MUNICÍPIO MEMBRO DO TERRITÓRIO DA CIDADANIA CERRADO SUL MARANHENSE



autorizado pelo Banco Central do Brasil e avaliados pelos seus valores econômicos (Artigo 56, § 1º, I da lei 8.666/93).

20.5- A proponente vencedora estará sujeita à prestação de garantia adicional, caso o valor de sua proposta esteja enquadrado no disposto no parágrafo 2º do artigo 48 da lei 8.666/93 com a nova redação da lei 9.648 de 27/05/98.

20.6- O valor da caução e o seu prazo de validade deverão estar permanentemente atualizados até a expedição do Termo de Recebimento Definitivo da Obra.

20.7- A caução de garantia de execução do Contrato será restituída mediante requerimento da proponente vencedora, após a expedição do Termo de Recebimento Definitivo da Obra. Em caso de rescisão do Contrato ou de interrupção dos serviços, não será devolvido o valor da CAUÇÃO DO CONTRATO, a menos que a rescisão ou a paralização decorra por culpa da Administração, nos termos da legislação vigente.

20.8- Na hipótese da caução de garantia ser prestada mediante Carta Fiança Bancária, esta deverá ser apresentada com firma reconhecida e conter a expressa renúncia aos benefícios referidos nos artigos 366, 827, 835, 837 e 838 da lei 10.406/2002 – CÓDIGO CIVIL BRASILEIRO.

20.9- Ocorrendo aumento no valor contratual por acréscimo dos Serviços, respeitado os limites previstos na lei 8.666/93, a proponente vencedora deverá proceder ao reforço da caução inicial no mesmo percentual estabelecido no item 20.2.

20.10- Havendo prorrogação de prazo formalmente admitida pela Administração, deverá a Proponente vencedora apresentar quaisquer das modalidades de garantia previstas neste Edital e por essa escolhida, de forma a abranger o período de prorrogação, retendo a Administração os créditos da proponente vencedora, enquanto não efetivada tal garantia, o valor a ela correspondente.

21. CONDIÇÕES GERAIS

21.1. É vedada a transferência, total ou parcial, para terceiros, dos produtos que forem adjudicados em consequência desta Licitação.

21.2. Não serão levadas em consideração pela COMISSÃO, quaisquer consultas, pedidos ou reclamações relativas ao Edital que não tenham sido formulados por escrito e devidamente protocolados, até 05 (cinco) dias antes da data marcada para abertura dos envelopes, ressalvado o disposto no §2º do art. 41 da Lei 8.666/93.

20.3. Em hipótese alguma serão aceitas manifestações verbais sobre este Edital.

20.4. Para dirimir controvérsia decorrente deste certame, fica eleito o Foro da Comarca da PASTOS BONS, Estado do Maranhão excluído qualquer outro por mais privilegiado que seja.



PREFEITURA DE
PASTOS BONS
Uma cidade para todos

UMA
CIDADE
PARA
TODOS



ESTADO DO MARANHÃO
PREFEITURA MUNICIPAL DE PASTOS BONS-MA
CNPJ: 05.277.173/0001-75

MUNICÍPIO MEMBRO DO TERRITÓRIO DA CIDADANIA CERRADO SUL MARANHENSE



20.5. O Chefe do Executivo, poderá revogar a licitação por razões de interesse público, devendo anulá-la, de ofício ou por provocação de terceiros, quando o motivo assim justificar.

20.6. A comissão Permanente de Licitação prestará todos os esclarecimentos solicitados nesta licitação, sobre o Edital e seus anexos, obedecendo instruções do sub item 20.2.

20.7 O edital estará disponibilizado, na íntegra, no portal de transparência do município no endereço <http://pastosbons.ma.gov.br/>, bem como no sistema virtual do Tribunal de Contas do Estado do Maranhão no SINC CONTRATA, e também poderá ser consultado e obtidos na sala da Comissão Permanente de Licitação-CPL, localizada no Prédio da Prefeitura na Av. Domingos Sertão, Nº 1000, Bairro São José, Pastos Bons/MA, de 2ª a 6ª, das 09:00 às 12:00 horas, podendo ainda ser solicitado através do E-mail: cplpastosbonsma@gmail.com. Esclarecimento adicional no mesmo endereço e e-mail citados.

20.8. Integra o presente Edital, independente de transcrição, os seguintes anexos:

ANEXO I – PROJETO BÁSICO

ANEXO II – Carta de apresentação da Proposta

ANEXO III - Modelo de Carta Credencial para representante

ANEXO IV - Declaração de Superveniência de Fato Impeditivo da Habilitação.

ANEXO V - Declaração de não empregar menor

ANEXO VI – Minuta do Contrato

ANEXO VII - Termo de opção e declaração para microempresa e empresa de pequeno porte


ANEXO VIII – Modelo de Capa para acompanhar os documentos de habilitação e proposta.

ANEXO IX – Declaração de Elaboração Independente de Proposta

ANEXO X - Declaração de Localização e Funcionamento (com fotos)

Dê-se-lhe a divulgação prevista no Art. 21 da Lei n.º 8.666/393.

PASTOS BONS (MA), 15 de junho de 2023.

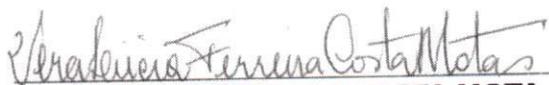

VERA LUCIA FERREIRA COSTA MOTA
Secretária Municipal de Saúde



PREFEITURA DE
PASTOS BONS
Uma cidade para todas

UMA
CIDADE
PARA
TODOS



ESTADO DO MARANHÃO
PREFEITURA MUNICIPAL DE PASTOS BONS-MA
CNPJ: 05.277.173/0001-75

MUNICÍPIO MEMBRO DO TERRITÓRIO DA CIDADANIA CERRADO SUL MARANHENSE



Processo Administrativo nº 2010.2905.01/2023
CONCORRÊNCIA N.º 02/2023
TIPO: MENOR PREÇO GLOBAL
DATA: 14/08/2023
HORÁRIO: 09:00 HORAS

ANEXO – I

PROJETO BASICO

Objeto:

Contratação de empresa para a Implantação de melhorias sanitárias domiciliares, no município de Pastos Bons-MA. RECURSOS: CONVÊNIO FUNASA Nº 939591/2022.

Valor máximo estimado R\$ 6.000.000,00 (seis milhões de reais);

Prazo de Execução: 05 (cinco) meses.




ESTADO DO MARANHÃO
PREFEITURA MUNICIPAL DE PASTOS BONS - MA
CNPJ - 05.277.173/0001-75


MUNICÍPIO MEMBRO DO TERRITÓRIO DA CIDADANIA CERRADO SUL MARANHENSE




PROJETO BÁSICO

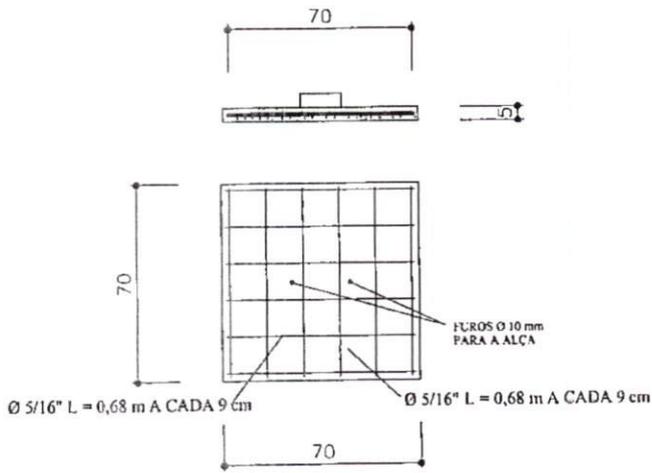


TAMPA

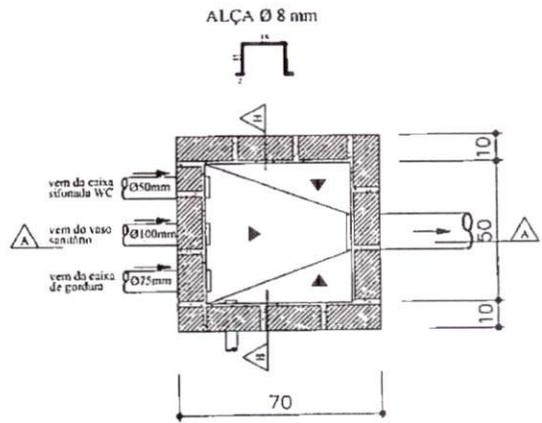

PLANTA

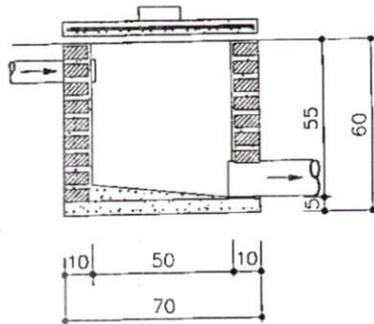

CORTE AA

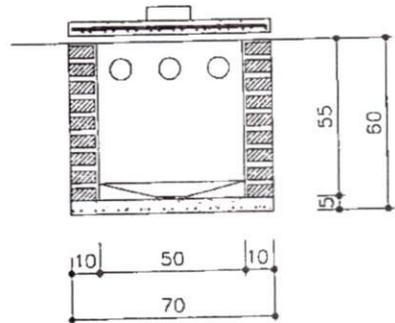

CORTE BB

TÍTULO

CAIXA DE PASSAGEM - DETALHES

PROJETO

MELHORIAS SANITÁRIA DOMICILIARES

LOCALIDADE

PREFEITURA M. DE PÁSTOS BONOS

FUNASA

MINISTERIO DA SAUDE
FUNDACAO NACIONAL DE SAUDE

DATA
FEV / 2023

ESCALA
1:25

ARQUIVO

PRANCHA 01/01

AI TORES


NOME: *[Signature]*
CREA: JACSON MOT, SA RN 110502447/MA

NOME:
CREA:


DESENV.

DESENHO


VISTO

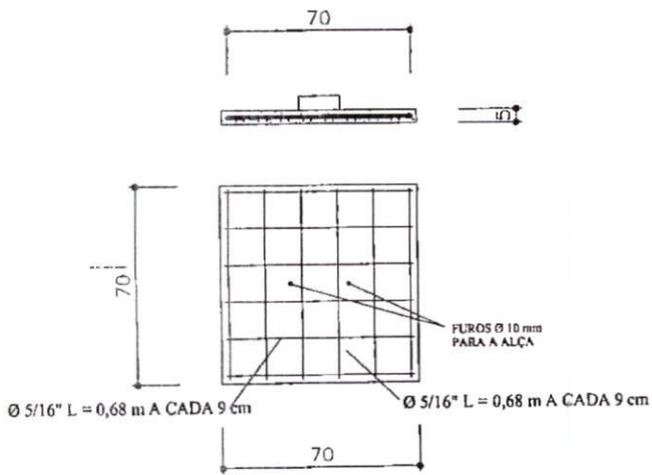


TAMPA

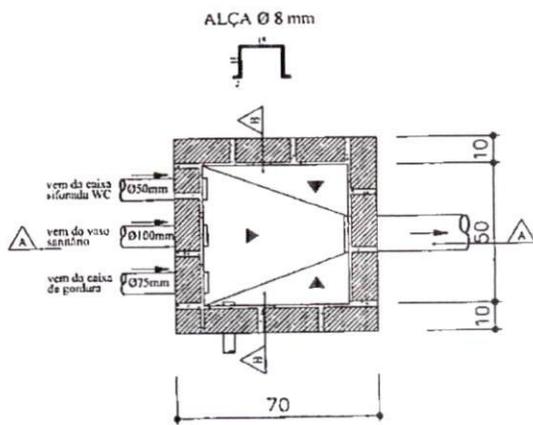

PLANTA

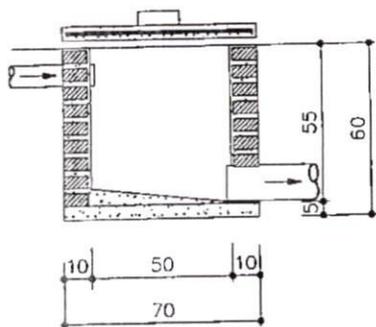

CORTE AA

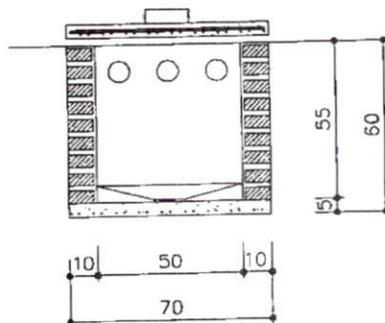

CORTE BB

TÍTULO

CAIXA DE PASSAGEM - DETALHES

PROJETO

MELHORIAS SANITÁRIA DOMICILIARES

LOCALIDADE

PREFEITURA M. DE PASTOS BONOS

FUNASA

MINISTERIO DA SAUDE
FUNDAÇÃO NACIONAL DE SAUDE

DATA
FEV / 2023

ESCALA
1:25

ARQUIVO

PRANCHA 01/01

AUTORES

NOME: *[Signature]*
CREA: JESON MOTA SA RN 1105022447/MA


NOME:
CREA:

DESENV.

DESENHO

VISTO

SUMIDOURO: DETALHE DA FERRAGEM

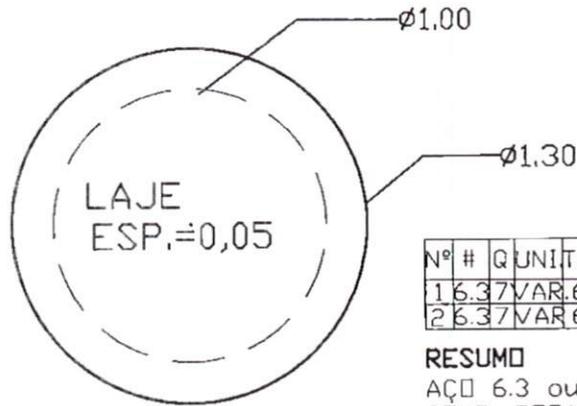


FORMA DA TAMPA

Nº #	Q	UNI	TOTAL
1	6.37	VAR.6.65	
2	6.37	VAR.6.65	


RESUMO

AÇO 6.3 ou 1 4"
 COMP. TOTAL 13.30m.
 PESO 3,325Kg.

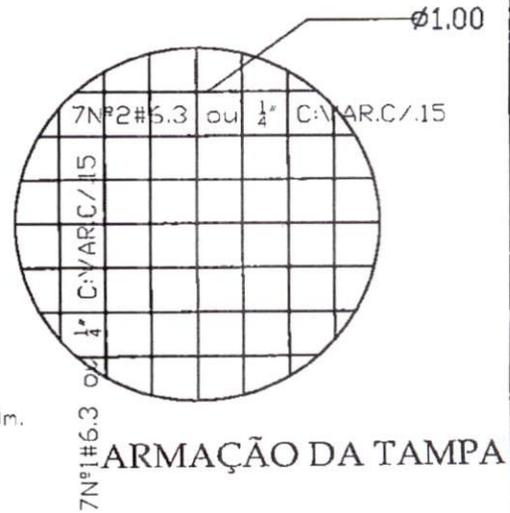

ARMAÇÃO DA TAMPA

TANQUE SÉPTICO: DETALHE DA FERRAGEM

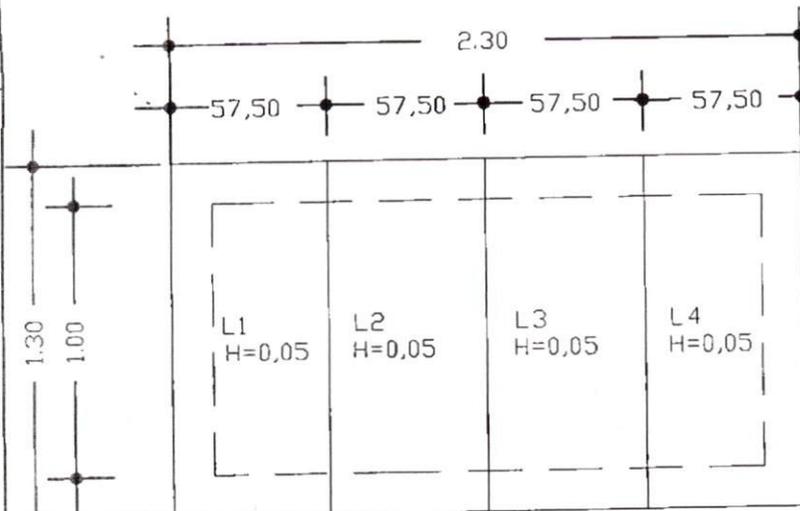

FORMA DA TAMPA

Nº #	Q	UNI	TOTAL
1	6.36	5.55	3.30
2	6.35	1.26	6.30



RESUMO PARA UMA PLACA

AÇO 6.3 ou 1/4"
 COMP.TOTAL 9.60m
 PESO 2,400Kg

RESUMO PARA AS 4 PLACAS

AÇO 6.3 ou 1/4"
 COMP.TOTAL 38.40
 PESO 9,600Kg

entidade:

PEFEITURA MUNICIPAL DE PASTOS BONS-MA

titulo: **PROJETO DE IMPLANTAÇÃO DE: MELHORIA SANITÁRIA DOMICILIAR TIPO 2**

discriminação: **FERRAGEM DO TANQUE SÉPTICO E DO SUMIDOURO**

(v. sanit., lavatório, chuveiro, t. séptico, sumidouro res. elevado, t. de lavar

roupas, pia de cozinha e filtro ceramico)

projeto:

resp. técnico: **MARSON MOTA SÁ RN 110502247/MA**

prancha nº

06/07


escala:

1:25


desenho:

data:


DEZEMBRO DE 2022

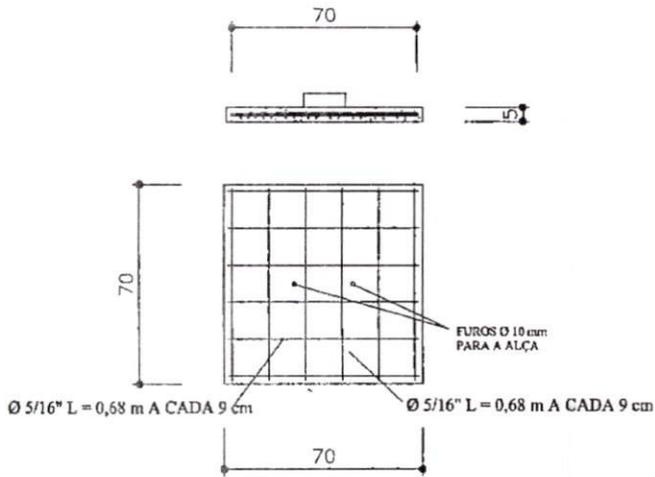


TAMPA

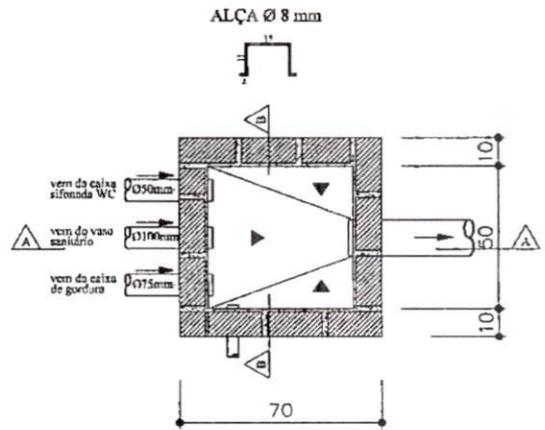

PLANTA

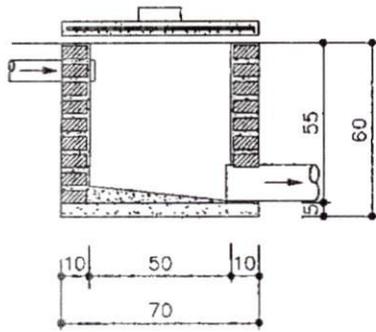

CORTE AA

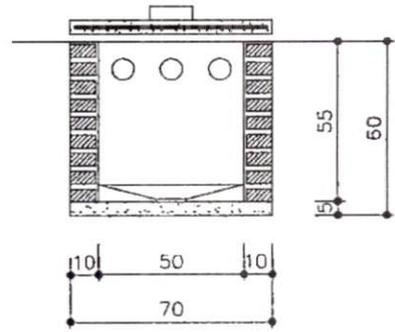

CORTE BB

TITULO
CAIXA DE PASSAGEM - DETALHES

DATA ESCALA ARQUIVO
FEV / 2023 1:25
PRANCHA 01/01

PROJETO
MELHORIAS SANITÁRIA DOMICILIARES



AUTOR(S)
NOME:
CREA:

LOCALIDADE
PREFEITURA M. DE PASTOS BONS

NOME:
CREA:

FUNASA MINISTERIO DA SAUDE
FUNDAÇÃO NACIONAL DE SAUDE

DESENV. DESENHO VISTO
ELIEZER ELIEZER

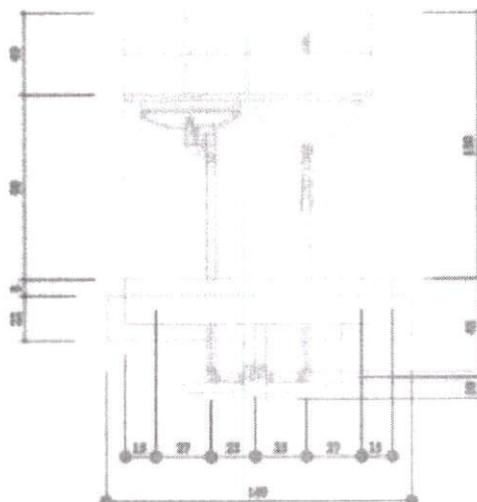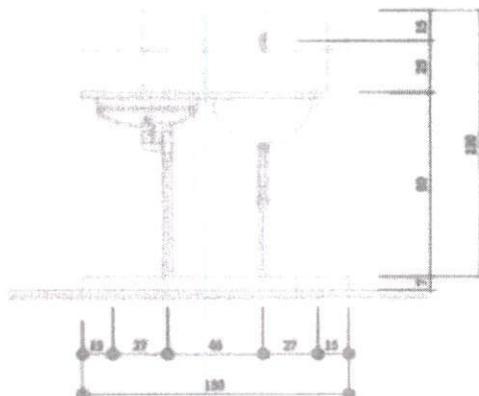


TANQUE DE LAVAR ROUPA - VISTA NORTE

PLANCIA 0200

RELEGIÓIAS SANTÁRIAS DOMICILIARES

PREFEITURA MUNICIPAL DE PASTOS BONS-MA

FUNASA

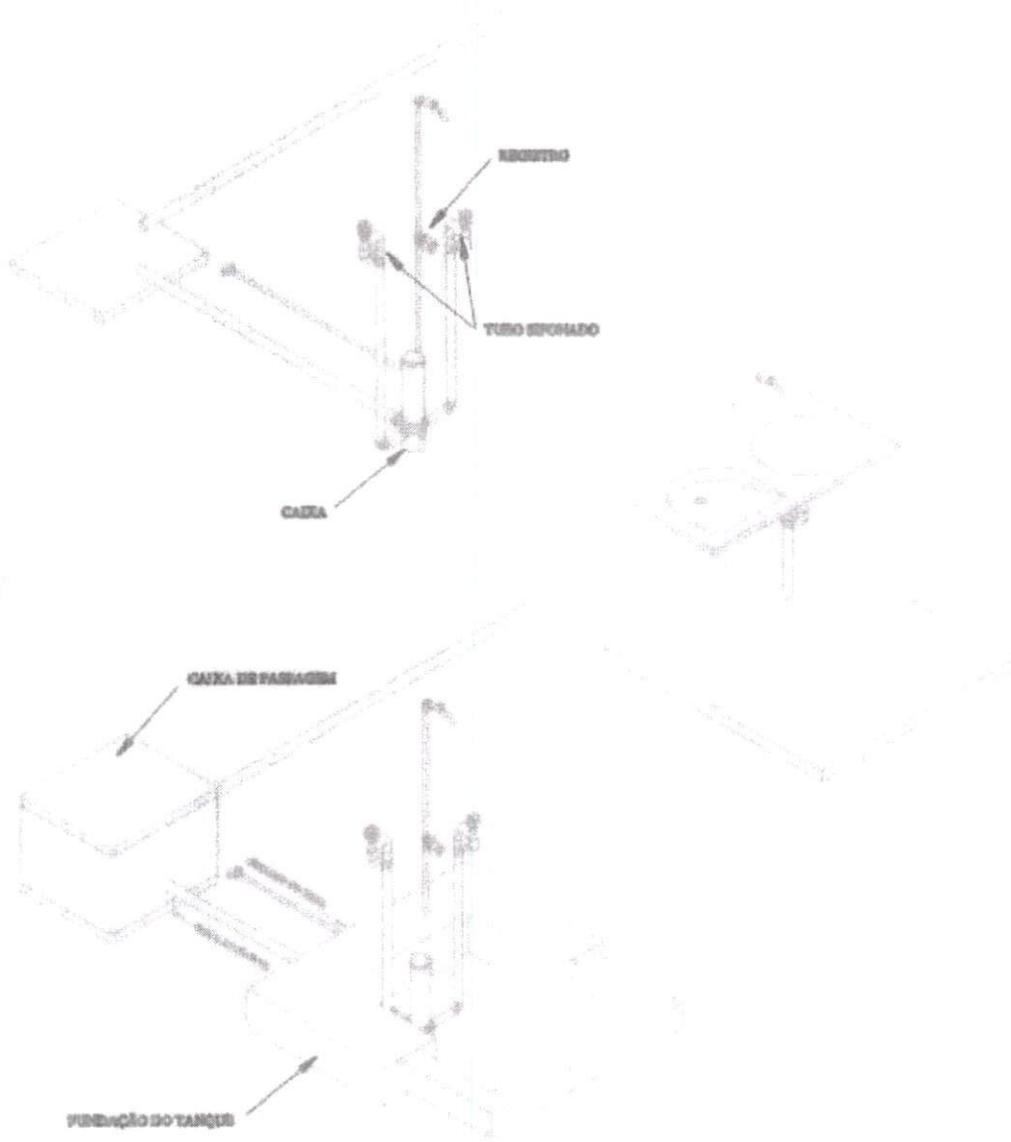

TANQUE DE LAVAR ROUPA - ISOMETRICO 30


ESCALA: 1:25

FRANCISCA OLIVEIRA



DEPARTAMENTO DE OBRAS E MANUTENÇÃO

PREFEITURA MUNICIPAL DE PASTOS BONS - MA

FUNASA

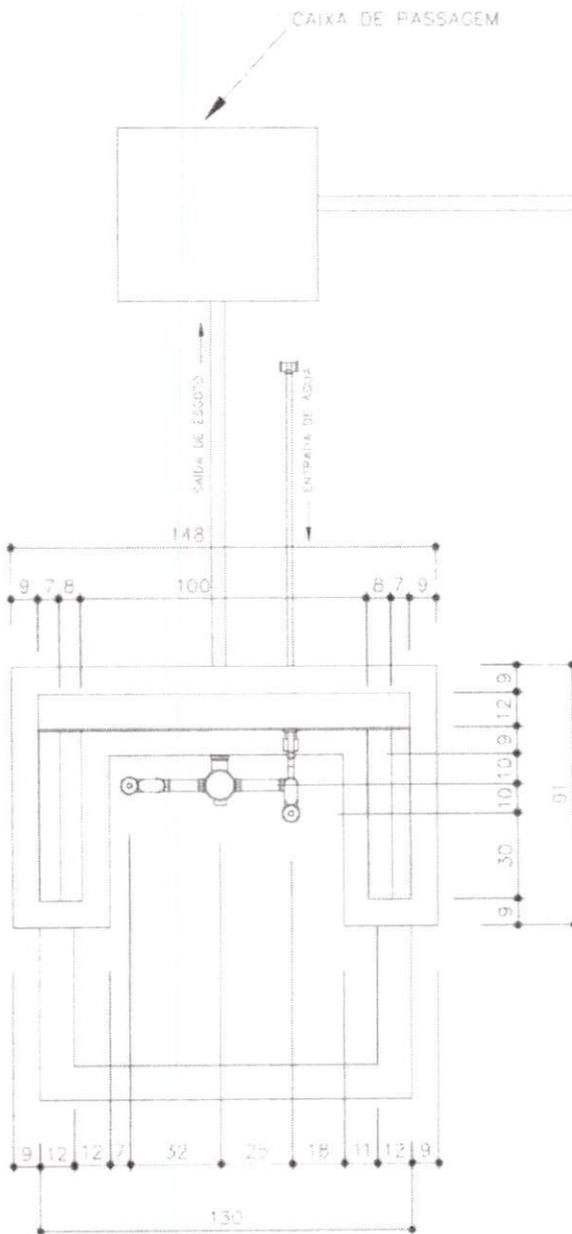

TITULO		DATA	ESCALA	ARQUIVO
TANQUE DE LAVAR ROUPA - VISTA TOPO		DEZ/2022	1:25	
PROJETO		PRANCHA 01/03		
MELHORIAS SANITÁRIAS DOMICILIARES		AUTORES		
LOCALIDADE		NOME		
PREFEITURA MUNICIPAL DE PASTOS BONOS-MA		URUA		
FUNASA		NOME		
MINISTERIO DA SAUDE		URUA		
FUNDAÇÃO NACIONAL DE SAUDE		DESENV	DESENHO	VISTO

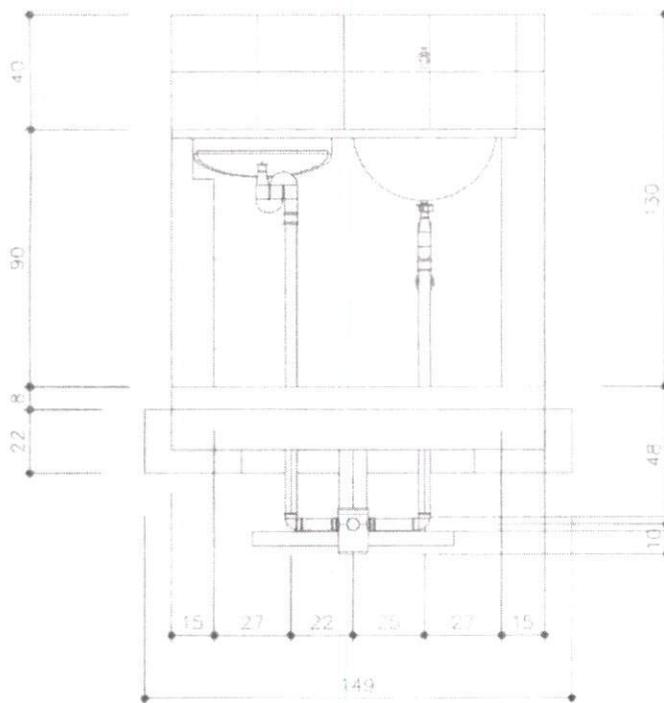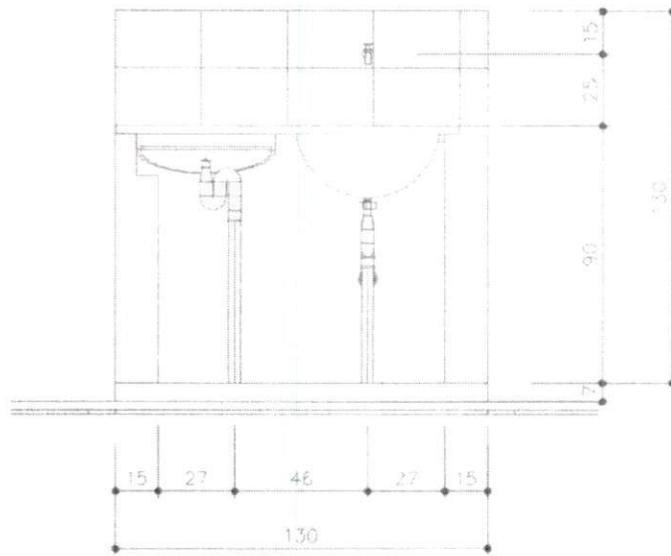

TITULO
TANQUE DE LAVAR ROUPA - VISTA NORTE

PROJETO
MELHORIAS SANITARIAS DOMICILIARES

LOCALIDADE
PREFEIT MUNICIPAL DE PASTOS BONS-MA

FUNASA MINISTÉRIO DA SAÚDE
 FUNDAÇÃO NACIONAL DE SAÚDE

DATA DEZ/2022	ESCALA 1:25	ARQUIVO
PRANCHA 02/03		

AUTORES


JOSE-
CILEA

SIAB-
CILEA

DESENV.

DESENHO

VISTO

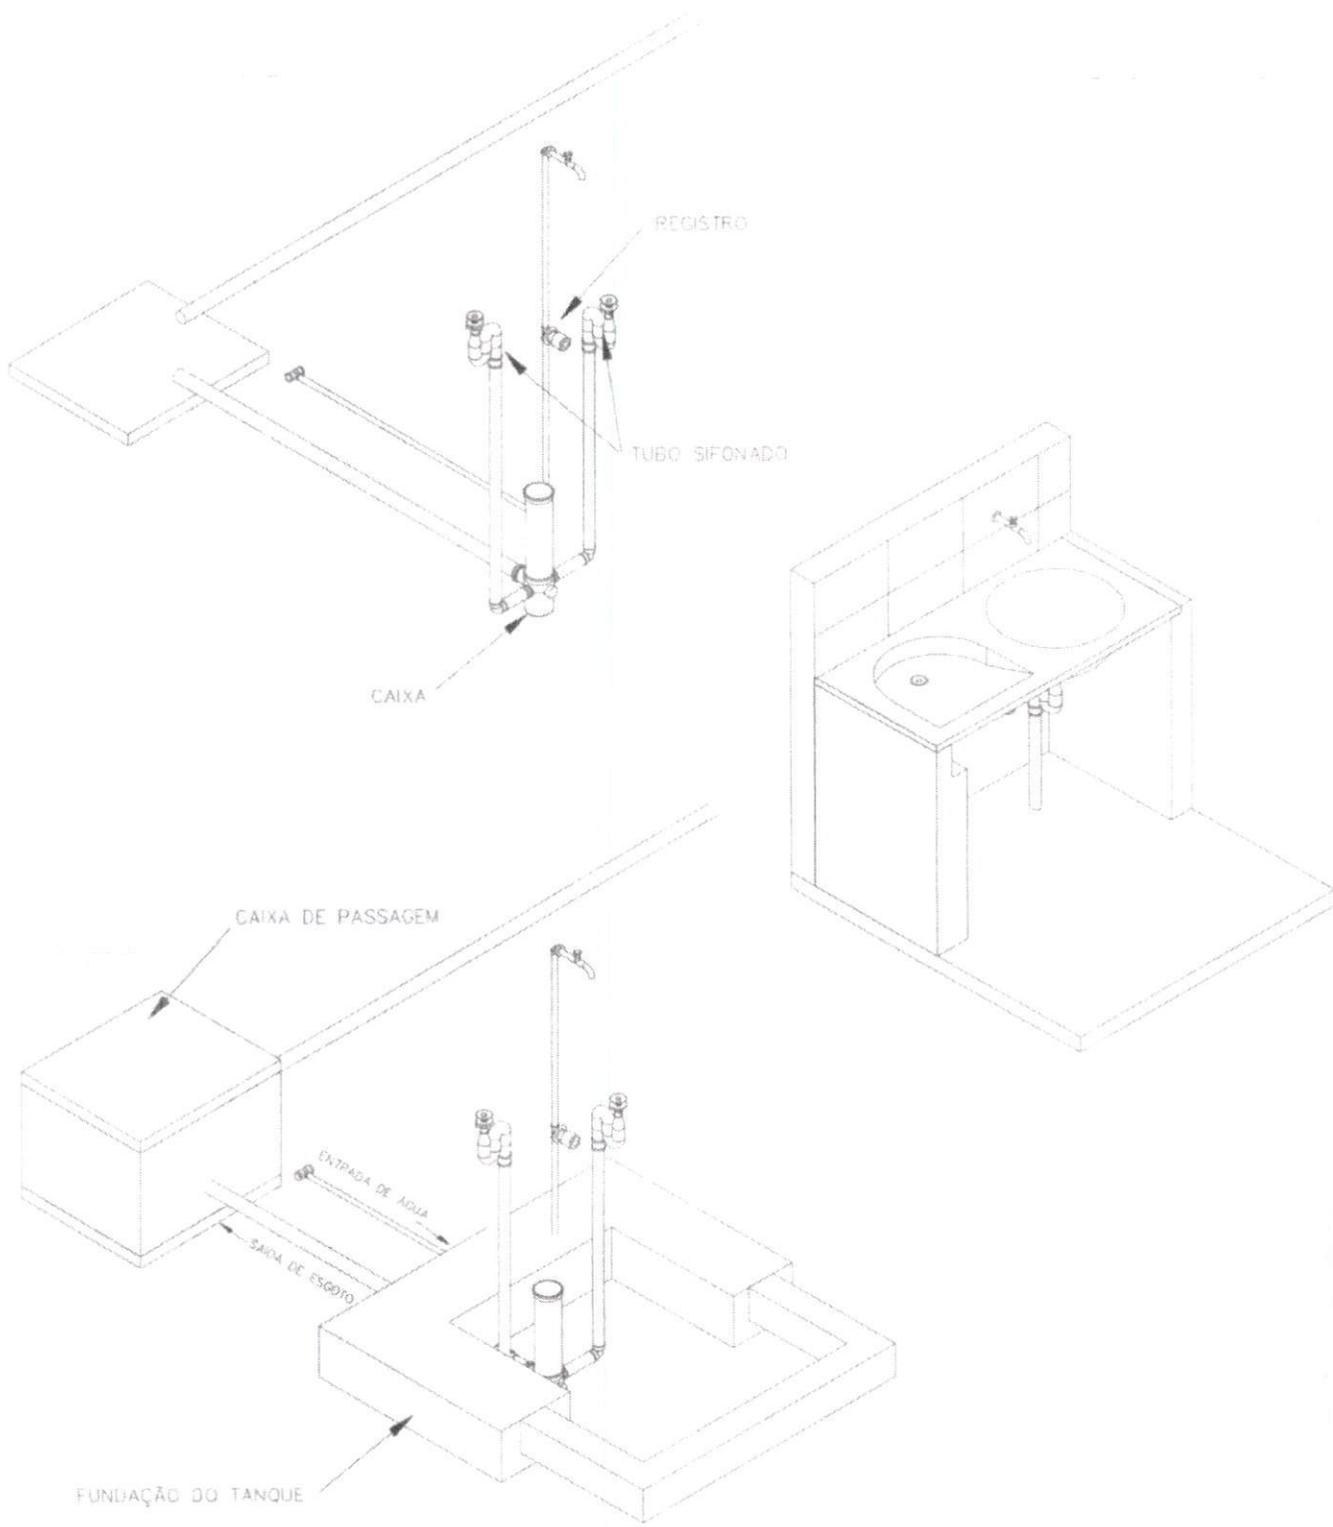

TÍTULO	TANQUE DE LAVAR ROUPA - ISOMÉTRICO 30		
PROJETO	MELHORIAS SANITARIAS DOMICILIARES		
LOCALIDADE	PREFEITURA M. DE PASTOS BONS-MA		
FUNASA			
MINISTERIO DA SAUDE FUNDAÇÃO NACIONAL DE SAUDE			

DATA	ESCALA	ARQUIVO
DEZ/2022	1:25	
PRANCHA 03/03		
AUTORES		
NOME CRIA		
NOME CRIA		
DESENHO	DESENHO	VISTO



ESPECIFICAÇÕES TÉCNICAS

ESPECIFICAÇÕES TÉCNICAS PARA CONSTRUÇÃO DE 328 MELHORIAS SANITÁRIOS DOMICILIARES, COM BANHEIRO, CAIXA DE INSPEÇÃO, TANQUE SÉPTICO, SUMIDOURO, RESERVATÓRIO ELEVADO DE 310 LTS, FILTRO DE CERÂMICO, CHUVEIRO E CAIXA DE PASSAGEM, A SEREM CONSTRUÍDOS NOS BAIROS SANTA MARIA, POEIRÃO, LAGOA DO BOI, CAMPO AGRÍCOLA, FAZENDINHA E SÃO JOSÉ ZONA PERIFÉRICA DE PASTOS BONSM-MA.

APRESENTAÇÃO:

O presente projeto tem por objetivo a construção de 164 melhorias sanitárias domiciliares, no município de **Pastos Bons-Ma**, visando adotar as residências com este tipo de melhoria, uma vez que a grande maioria das residências ainda estão desprovidas de soluções adequadas para o destino final e tratamento dos dejetos sanitário domiciliares.

Não receberão as melhorias, as residências que já tenham o benefício e a construção das melhorias, devesa obedecer fielmente a Lista de beneficiário integrante do processo.

A cada item da Planilha Orçamentária corresponde um item das Especificações Técnicas.

OBJETIVO:

Estas especificações técnicas visam estabelecer condições imprescindíveis ao desenvolvimento das obras e serviços relativos à construção de módulos sanitários, a serem construídos no município.

DESCRIÇÃO DO PROJETO:

As Melhorias Sanitárias são compostas de **Banheiro (com lavatório, vaso sanitário, chuveiro e reservatório elevado de 310 litros), pia de cozinha, filtro doméstico, tanque de lavar roupas, Caixa de Inspeção, Tanque Séptico e Sumidouro**, Para sua implantação é necessário que a residência disponha de sistema de abastecimento de água e também de terreno que possibilite a construção.

O sumidouro deve ser construído em locais onde não haja a possibilidade de contaminação do lençol freático, não sendo permitida sua construção em locais sujeitos às inundações.

A fim de evitar a contaminação dos poços e fontes de abastecimento de água, será adotada uma distância mínima de segurança, estimada em 40 metros. Em lugares impróprios para sua construção, deverão ser estudadas outras alternativas.

O banheiro poderá ser encostado (aproveitar a parede existente) ao imóvel existente desde que seja de alvenaria de tijolos. Nestes casos os itens que não forem executados,

serão posteriormente, (quando da fiscalização realizada por técnicos da Funasa) somados e transformados em melhorias nos imóveis que deixaram de ser beneficiados.

Este Projeto Técnico é complementado pelas Planilhas Orçamentárias e Detalhes Gráficos de arquitetura, estrutural e instalações hidro-sanitárias.

MATERIAIS:

Todos os materiais e serviços a serem empregados na obra deverão ser, comprovadamente, de primeira qualidade, satisfazendo rigorosamente às especificações das Normas Técnicas. Os materiais empregados em desacordo com as especificações serão impugnados.

MÃO-DE-OBRA:

Caberá ao órgão executor a responsabilidade de contratar mão-de-obra de boa qualidade e manter em serviço, permanentemente, uma equipe de operários e encarregado de modo a assegurar o bom andamento da obra.

1.0-ESPECIFICAÇÕES TÉCNICAS DO CONJUNTO SANITÁRIO

1.1-SERVIÇOS PRELIMINARES:

Nesta etapa será instalada a placa de identificação da obra medindo 3x2 mts, em local bem visível nos povoados. A placa terá as dimensões e o padrão da Funasa (ver modelo de placa no site da funasa).

2.0-FUNDAÇÕES:

2.1-A locação dos módulos sanitários será simples, sem gabarito de madeira, preferencialmente executadas, de forma a possibilitar uma futura interligação com o domicílio existente, visando o conforto dos usuários e a funcionalidade do projeto, de forma que não traga transtornos ou dificuldades às possíveis ampliações da residência no futuro. O banheiro poderá ser encostada (aproveitar a parede existente) ao imóvel existente desde que seja de alvenaria de tijolos. Nestes casos os itens que não forem executados, serão posteriormente somados e transformados em melhorias nos imóveis que deixaram de ser beneficiados.

2.2-A escavação será manual com a seção das valas de (0,30x0,30)m, devendo apresentar as faces laterais alinhadas e aprumadas, seguindo o gabarito de locação.

2.3-O alicerce, com seção de 30cmx30cm, será executado em pedra bruta ou pedra de mão de boa resistência, com argamassa mista de cimento e areia no traço 1:6, devendo, o fundo das valas antes serem bem apiloados, com maço (soquete) de 20kg, para garantir uma boa resistência do terreno.

2.4-O baldrame será executado com seção de 20cmx20cm, em pedra bruta, ou pedra de mão, de boa resistência e assentada em argamassa mista no traço 1:6 (cimento e areia média lavada), observando-se itens como alinhamento, esquadrejamento, nivelamento e verticalidade.

3.0-ALVENARIA DE VEDAÇÃO:

3.1-A alvenaria será em tijolo cerâmico de furos (10x20x20) cm, espessura de 10cm, com perfeita amarração, alinhamento, esquadrejamento e verticalidade perfeita. O assentamento será com argamassa mista no traço 1:6 cimento e areia média lavada, com o pé direito de (ver projeto arquitetônico)

3.2-Nas aberturas para ventilação e iluminação serão colocados combogó cerâmico, ou de cimento, nas dimensões (40x40x7)cm. O assentamento será com argamassa mista no traço 1:6 cimento e areia média lavada

4.0-PAVIMENTAÇÃO:

4.1-O aterro será executado com material proveniente da escavação do alicerce e será apiloado manualmente com soquete de 20 kg, em camadas de 20cm, no máximo, com adicionamento de água, caso seja necessário, a fim de dar mais consistência à compactação, tomando-se o cuidado de não saturar o terreno.

4.2-Com relação ao contrapiso, sua execução será em concreto simples, traço 1:3:5 (cimento, areia lavada e brita preta ou seixo rolado), com espessura de 3cm, bem sarrafeado à régua, na área do chuveiro o nível do piso será rebaixado em 1,5cm em relação ao piso do banheiro, que deverá ficar no mínimo 5cm acima do nível da calçada. **NOTA:** na execução do contra piso, deverá existir uma declividade no sentido da caixa de inspeção, a fim de que o escoamento seja rápido e não permita acumulo de água na superfície do piso quando pronto. O mesmo receberá revestimento em cerâmica anti-derrapante.

5.0-COBERTURA:

5.1-A estrutura de madeira será executada com frechais e caibros de 5cmx6cm, dispostos a cada 50cm e ripas de 1,5cmx5cm, todos em madeira-de-lei, prevendo beirais laterais e de fachada com 40cm de extensão.

5.2-O telhamento será com telha cerâmica tipo canal, assentada com observância dos alinhamentos longitudinal e transversal, prevendo-se o emboçamento das últimas fiadas laterais e do beiral da fachada principal, bem como o encaixamento da primeira fiada da parte mais alta, junto às paredes de sustentação do reservatório e do ponto de ultrapassagem da coluna de ventilação na telha.

6.0-REVESTIMENTO:

6.1-As paredes internas e externas terão chapisco grosso que terá espessura máxima de 0,5cm com traço de 1:3 (cimento e areia média lavada), apresentando a textura vertical adequada para receber o revestimento nas paredes com argamassa de cimento e areia lavada média, traço 1:3.

6.2-Camada regularizadora será executada com argamassa de cimento e areia, traço 1:3, espessura de 1,5cm. Os serviços deverão apresentar verticalidade e alinhamento perfeitos e serem executados nas paredes que receberão o revestimento com cerâmica.

6.3-O reboco paulista em paredes será executado com argamassa de cimento e areia média lavada e peneirada traço 1:6, na espessura de 1,5cm apresentando alinhamento e verticalidade perfeitos.

6.4-Aquisição e instalação de revestimento para parede tipo cerâmica (a mesma do piso) de cor clara, com dimensões de 0,20x0,20m. PEI-4, assentada com argamassa pré-fabricada indicada para cada tipo

de ambiente seco e molhado, deverá ser utilizado separador para garantir o alinhamento vertical e horizontal em relação ao piso. **NOTA.** o revestimento será aplicado em toda área das paredes internas até a altura (1.60m).

7.0-CALÇADA DE PROTEÇÃO DO ABRIGO:

7.1-A escavação será manual com a seção das valas de (0,30x0,30)m, devendo apresentar as faces laterais alinhadas e aprumadas, seguindo o gabarito de locação.

7.2-O alicerce, com seção de 30cmx30cm, será executado em pedra bruta ou pedra de mão de boa resistência, com argamassa mista de cimento e areia no traço 1:5, devendo, o fundo das valas antes serem bem apiloados, com maço (soquete) de 20kg, para garantir uma boa resistência do terreno.

7.3-O aterro, em material proveniente da escavação, será apiloado manualmente com soquete de 20 kg, em camadas de 20cm, no máximo, com adicionamento de água, caso seja necessário, a fim de dar mais consistência à compactação, tomando-se o cuidado de não saturar o terreno.

7.4-Com relação ao contrapiso, sua execução será em concreto simples, traço 1:3:5 (cimento, areia lavada e brita preta ou seixo rolado), com espessura de 3cm, bem sarrafeado à régua, de modo que o nível fique abaixo do piso restante do abrigo, em mais ou menos 3cm.

7.5-O piso cimentado deverá ser executado em argamassa de cimento e areia lavada media peneirada, traço 1:3, com 1,5cm de espessura, devidamente desempenado, devendo apresentar um leve caimento no sentido das bordas.

8.0-ESQUADRIA DE MADEIRA:

8.1-A porta será em madeira, tipo almofada, nas dimensões do projeto (0,60x2,10)m, devendo ser dotada de 03 (duas) dobradiças metálicas 3x3", incluindo parafusos e 02 (dois) e uma fechadura de trinco. Será assentada em caixilho. O caixilho, por sua vez, será fixado à parede com a utilização de 12 (doze) pregos de 3"x9", com argamassa (cimento e areia lavada média), traço 1:3.

9.0 - SUPORTE DE APOIO P/ RESERVATÓRIO E VIGA SOBRE A PORTA:

9.1 - A laje de apoio do reservatório, deverá ser executada em placas de concreto pré-moldado, com espessura de 7cm, traço 1:2:4 (cimento, areia grossa lavada e brita n.º 1), devendo ser executado de acordo com as dimensões de projeto, a ferragem, será tipo CA-60, a cada 8cm, nos dois sentidos. A laje deverá ter a superfície superior e inferior lisas e deverá ter perfeito acabamento da laje com a parede.

9.2 - Para o fechamento da parte superior vão de porta, deverá ser previsto uma viga de concreto armado 10x10x90cm. traço 1:2:4 (cimento, areia grossa lavada e brita n.º 1) Com ferro de aço CA-60, diâmetro 4.2mm.

10.0 - INSTALAÇÕES HIDRÁULICAS:

10.1 - O Ramal de interligação de água ao módulo sanitário será em tubos e conexões de PVC soldável de 20mm, incluindo escavação e reaterro.

10.2 - Os Pontões de água fria serão embutidos na alvenaria e serão executado com tubos e conexões de PVC rígido soldável de 20mm.

10.3 - O reservatório será de polietileno, com capacidade para 310 litros, deverá ser montado sobre a laje de apoio, incluindo instalações em PVC rígido soldável de alimentação, distribuição, extravasor, torneira de bóia, registrós e conexões em PVC de 1/2".

10.4 - O chuveiro e o registro de pressão serão de PVC rígido, devendo o chuveiro ficar instalado na altura de 2,10m e o registro será instalado a uma altura de 1,00m do piso acabado.

11.0 - INSTALAÇÕES SANITÁRIAS:

11.1 - O ponto de esgoto para o lavatório será embutido na alvenaria e será executada com tubos e conexões de PVC rígido 40mm, inclusive interligação à caixa sifonada.

11.2 - O ponto de esgoto para o vaso sanitário será embutido no piso e será executada com tubos e conexões de PVC rígido soldável DN 100mm, inclusive ligação para o tanque séptico e deste ao sumidouro.

11.3 - A coluna de ventilação será com DN 40mm, e será embutido na alvenaria, com tubo e conexões de PVC, inclusive interligação ao esgoto primário DN 100mm. O tubo da coluna de ventilação deverá ultrapassar em 0,30m. Na parte superior da telha após a ultrapassagem do tubo da coluna de ventilação, deverá ser encaixado com argamassa de cimento e areia lavada, para não permitir a passagem de água da chuva.

11.4 - A caixa sifonada será em PVC com grelha quadrada medindo (100x100x40mm), inclusive interligação à caixa de inspeção.

12.0 - ESPECIFICAÇÕES DA CAIXA DE INSPEÇÃO:

12.1 - A locação será simples sem gabarito de madeira e terão dimensões internas de (40x40xh=variável)cm, devendo ficar colada a calçada do abrigo e a 1,50m do tanque séptico. Dependendo da topografia do terreno, sua altura pode ser menor. O fundo da caixa deverá coincidir com a cota inferior dos de tubos de entrada e de saída, sendo dado o acabamento no reboco em forma de canaleta ou boleamento entre os dois tubos e das paredes no interior da caixa de inspeção.

12.2 - A escavação da cx. de inspeção será feito manualmente com utilização de material adequado para este tipo de serviço. Na escavação, deverá deixar uma folga necessária para a execução das paredes de tijolos, sendo observados parâmetros como esquadro, prumo e alinhamento.

12.3 - As paredes da caixa de inspeção serão executadas em tijolo cerâmico de 6 furos (10x20x20)cm, com espessura de 10cm, com perfeita amarração, esquadro e prumo. O assentamento será com argamassa mista no traço 1:8 (cimento e areia lavada média).

12.4 - Antes da aplicação do chapisco, todos os espaços vazios ou brocas existentes na argamassa de assentamento dos tijolos deverão ser eliminados. As paredes internas serão chapiscadas com argamassa de cimento no traço 1:3 (cimento e areia lavada média).

12.5 - O reboco interno das paredes será em argamassa de cimento e areia lavada, traço 1:4, de modo que, após o seu desempenho com desempenadeira de madeira, deverá ser utilizada uma desempenadeira de aço, para dar o acabamento final, eliminando os grãos de areia soltos, a fim de garantir a impermeabilização da caixa de inspeção.

12.6 - A laje de tampa da caixa de inspeção deverá ser executada em placas de concreto pré-moldado, com espessura de 3cm, traço 1:3:4 (cimento, areia lavada grossa e brita n.º 1), devendo ser executado de acordo com as dimensões de projeto. O vergalhão de ferro será tipo CA-60 ϕ 4,2mm, a cada 10cm, nos dois sentidos.

12.7 - O contrapiso será executado em concreto simples, traço 1:3:4 (cimento, areia grossa lavada e brita n.º 1), ou tipo matacoado, com pedra preta quebrada e argamassa de cimento e

areia lavada, traço 1:6), com 7cm de espessura, devendo ficar nivelado em todos os sentidos, sendo que, antes, o terreno deverá ser bem apiloado com soquete de 20kg.

12.8 - O piso da caixa de inspeção será executado em argamassa de cimento e areia lavada média peneirada, traço 1:3, com 3cm de espessura, devidamente desempenado, a fim de proporcionar uma superfície impermeabilizada, com textura de boa qualidade.

O revestimento do fundo da caixa será executado de modo que, entre as extremidades dos tubos de entrada e de saída, ficará em forma de canaleta, a fim de facilitar o escoamento dos esgotos, na direção do tanque séptico, uma vez que a caixa deverá permanecer sempre seca.

12.9 - A caixa de inspeção será interligado ao tanque séptico com tubulação de PVC rígido soldável para esgoto de 100mm, com caimento mínimo de 2%, no sentido do tanque séptico.

12.10 - Depois de construída a caixa de inspeção, deverá ser procedida o reaterro dos espaços vazios entre as paredes da caixa e o terreno, apiloado manualmente, com o material proveniente da escavação.

13.0 - LOUÇAS E ACESSÓRIOS SANITÁRIOS:

13.1 - O vaso sanitário será de louça branca e deverá ser assentado sobre argamassa de cimento e areia no traço 1:4, devendo ser fixado com parafusos cromados; será complementado com assento sanitário plástico também branco e sua interligação ao tubo de descarga dar-se-á através de bolsa de vedação de borracha, ou com espude.

13.2 - A caixa de descarga será acoplada ao Vaso Sanitário, deverá ser montada e fixada na parte traseira do vaso conforme orientação do fabricante.

13.3 - O lavatório será de louça média sem cores definidas e sem coluna, deverá ser fixado à parede com grampos ou parafusos galvanizados com bucha, complementado com torneira plástica, sua altura de montagem será de 90cm, adequada ao ponto de alimentação.

14.0 - INSTALAÇÃO ELÉTRICA:

14.1 - O banheiro terá dois pontos de instalação elétrica, incluindo um interruptor embutido na parede a 1.20m do piso acabado e um ponto de luz pendente no madeiramento da cobertura e será alimentado através da instalação existente no imóvel, com fio de cobre de 1,5mm². O ponto de luz terá lâmpada incandescente de 60w instalado em bocal adequado e o interruptor simples será instalado em cx plástica de 4x4", obedecendo às normas da ABNT.

15.0 - PINTURA:

15.1 - O abrigo receberá revestimento cerâmico até a altura de 1,5 m, sendo que antes, as paredes deverão ser lixadas com lixa média, a fim de eliminar possíveis irregularidades existentes no reboco.

15.2 - A porta e os caixilhos, depois de lixados com lixa média, terão pintura a óleo (ou esmalte sintético), sem massa, em 02 (duas) demãos. Entre a primeira e a segunda demão, deverão ser também lixadas com lixa fina.

MELHORIAS QUE PODEM SEREM INSTALADAS SEPARADAMENTE.

1.0 - TANQUE SÉPTICO:

1.1 - Para o destino final dos esgotos, deverá ser construído, a uma distância mínima de 1,50m da caixa de inspeção, um tanque séptico, nas dimensões definidas no projeto arquitetônico, que funcionará como unidade de tratamento primário do esgoto.

1.2 - A locação será simples sem gabarito de madeira e valem as mesmas especificações do item 1.1.

1.3 - A escavação do tanque séptico será feita manualmente com utilização de material adequado para este tipo de serviço. Na escavação, deverá deixar uma folga necessária para a execução do contrapiso e das paredes de tijolo, sendo observados parâmetros como esquadro, prumo e alinhamento.

1.4 - O alicerce terá seção de 30cmx30cm, será executado com pedra bruta ou pedra de mão de boa resistência, com argamassa mista de cimento e areia no traço

1:5, devendo, o fundo das valas antes serem bem apiloados, com maço (soquete) de 20kg, para garantir uma boa resistência do solo.

1.5 - A alv. será em tijolo cerâmico de furos (10x20x20) cm, esp. de 10cm, com perfeita amarração, alinhamento, esquadramento e verticalidade perfeita. O assentamento será com argamassa mista no traço 1:8 cimento e areia, com o pé direito de (ver projeto arquitetônico).

1.6 - As paredes internas e externas serão chapiscadas com argamassa de cimento e areia lavada média, traço 1:3.

1.7 - O reboco interno das paredes será tipo paulista, e=2cm, com argamassa de cimento e areia média lavada, traço 1:4, de modo que, após o seu desempenho com desempenadeira de madeira, deverá ser utilizada uma desempenadeira de aço, para dar o acabamento final, eliminando os grãos de areia soltos, a fim de garantir a impermeabilização do mesmo.

1.8 - A laje de tampa do tanque séptico deverá ser executada em placas de concreto pré-moldado, com espessura de 5cm, traço 1:3:4 (cimento, areia grossa lavada e brita N° 1), devendo ser executado de acordo com as dimensões de projeto, sendo prevista uma laje como tampa removível, destinada à manutenção do tanque séptico. Com relação ao vergalhão de ferro, será tipo CA-60, ϕ 5,0mm, a cada 10cm, nos dois sentidos.

1.9 - O contrapiso será executado em concreto simples, traço 1:3:4 (cimento, areia grossa lavada e brita n.º 1), (ou tipo matacoado, com pedra preta quebrada e argamassa de cimento e areia lavada, traço 1:6), com 7cm de espessura, devendo ficar nivelado em todos os sentidos, sendo que, antes, o terreno deverá ser bem apiloado com soquete de 20kg.

1.10 - O piso cimentado será executado em argamassa de cimento e areia lavada média peneirada, traço 1:3, 3cm de espessura, devidamente desempenado, de modo que, ao final, deverá ser criteriosamente acabado com desempenadeira de aço, eliminando grãos de areia soltos, a fim de proporcionar uma superfície impermeabilizada, com textura de boa qualidade.

1.11 - O tanque séptico será interligado ao sumidouro com tubulação de PVC rígido soldável para esgoto de 100mm, com caimento mínimo de 2%, no sentido do sumidouro.

1.12 - Depois de construído o tanque séptico, deverá ser executado o reaterro dos espaços vazios entre as suas paredes e o perfil do terreno escavado, com apiloamento manual dos espaços vazios utilizando o material proveniente da escavação.

2.0-SUMIDOURO:

2.1 - A locação será simples sem gabarito de madeira. De seção circular, a geratriz externa da parede do sumidouro, deve ficar localizada a 1,50m de distância do tanque séptico. Antes da locação do sumidouro deverá ser verificado o nível do lençol freático, que não deverá interferir na profundidade prevista. Em caso de impossibilidade da execução de acordo com o projeto, a contratada deverá consultar a FUNASA para apresentar alternativa de destino final dos efluentes.

2.2 - A escavação do tanque séptico será feita manualmente com utilização de material adequado para este tipo de serviço. Na escavação, deverá deixar uma folga necessária para a execução das paredes de tijolos, sendo observados parâmetros como esquadro, prumo e alinhamento.

2.3 - O sumidouro será construído a uma distância mínima de 1,50m do tanque séptico, em cota inferior ou igual ao terreno, e em sua vedação será em tijolos cerâmicos de 6 furos (10x20x20cm). O assentamento será com argamassa de cimento e areia no traço 1:8 cimento e areia média lavada. As paredes do sumidouro deverão ser executados conforme detalhe constante no projeto técnico, devendo na parte superior (até 50cm da borda superior) os tijolos estarem justapostos e após os 50 cm. Os tijolos deverão ser montados deitados, de tal forma que os orifícios dos tijolos possibilitem a distribuição dos efluentes líquidos no solo.

2.4 - A laje de tampa do sumidouro deverá ser executada em placas de concreto pré-moldado, com espessura de 5cm, traço 1:3:4 (cimento, areia grossa lavada e brita 1 ou seixo rolado lavado), devendo ser executado de acordo com as dimensões de projeto, Com relação ao vergalhão de ferro, será tipo CA-60, ϕ 5,0mm, a cada 10cm, nos dois sentidos.

2.5 - Após a construção do sumidouro, deverá ser procedido o reaterro dos espaços vazios entre sua parede e o perfil do terreno escavado, apiloado manualmente, com material proveniente da escavação.

2.6 - Finalmente, dentro do sumidouro, será executada uma camada de pedra preta britada N° 4 (ou seixo rolado lavado), com altura de 30cm, bem espalhada, destinada a evitar a colmatação do solo.

3.0-PIA DE COZINHA

3.1 - Será instalado uma pia de cozinha em aço inox 1.20 x 0,55 cm e assentada em dois suportes executados em alvenaria devidamente rebocado, pintado na parte externa do abrigo onde também será dotado de uma torneira apropriada para pia e terá proteção em cerâmica de 1.20 x 0,80 cm. A mesma poderá ser instalada na cozinha do domicílio.

4.0-TANQUE DE LAVAR ROUPAS

4.1 - Será instalado um tanque de lavar roupas em fibrocimento com 02 bojos sendo 01 pra água e 01 esfregador medindo 1.40 x 0,55 cm e assentada em dois suportes executados em alvenaria devidamente rebocado, com revestimento cerâmico na parte externa do abrigo onde também será dotado de uma torneira e terá proteção em cerâmica de 1.20 x 0,80 cm.

5.0-RESERVATÓRIOS DE 310 LITROS

5.1 - O reservatório será de polietileno, com capacidade para 310 litros, deverá ser montado sobre a laje de apoio, incluindo instalações em PVC rígido soldável de alimentação, distribuição, extravasor, torneira de bóia, registros e conexões em PVC de 1/2".

6.0-FILTRO DOMÉSTICO

6.1 - Será entregue em cada domicílio (conforme lista anexa), um filtro cerâmico em tamanho médio ou grande acompanhado de 3 velas e torneira para filtro.

7.0 - CAIXA DE GORDURA EM ALVENARIA SERÁ COM TAMPA

7.1 - Será instalado 01 caixa de gordura em alvenaria com tampa alvenaria para receber as águas da pia de cozinha a qual será interligada através de tubos de esgoto de 50 mm ao sumidouro.

LIMPEZA FINAL OBRA:


Após a conclusão da obra, deverá ser executada uma limpeza completa, com a remoção de entulho e de resíduos de pintura. As louças e ferragens deverão estar limpas, deixando o Módulo Sanitário em perfeitas condições de uso.

CONSIDERAÇÕES FINAIS:

A execução das 328 Melhorias Sanitárias Sanitárias Domiciliares deverá obedecer ao PROJETO TÉCNICO, observadas as Normas da Associação Brasileira de Normas Técnicas-ABNT.

Quaisquer alterações de natureza técnica, quando necessária, deverá ser submetida à análise e aprovação do órgão financiador.

Estas Especificações Técnicas complementam os Detalhes Gráficos, Planilhas Orçamentárias e Cronograma Físico-financeiro, existentes no Projeto Técnico.

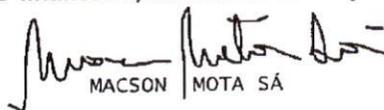
MACSON MOTA SÁ

Eng. Civil

RR 1105022447/MA



MINISTERIO DA SAUDE
FUNDAÇÃO NACIONAL DE SAUDE
TRANSFEREGOV

Nº / ANO DA PROPOSTA:

011592/2022

OBJETO:

IMPLANTAÇÃO DE MELHORIAS SANITÁRIAS DOMICILIARES NO MUNICÍPIO DE PASTOS BONS - ESTADO DO MARANHÃO

CARACTERIZAÇÃO DOS INTERESSES RECÍPROCOS:

O objetivo da portaria é fomentar a construção/instalação de MSD para controle de doenças e prevenção de agravos ocasionados pela falta ou inadequação das condições de saneamento básico nos domicílios.

RELAÇÃO ENTRE A PROPOSTA E OS OBJETIVOS E DIRETRIZES DO PROGRAMA:

Melhorias Sanitárias Domiciliares são intervenções promovidas nos domicílios, com o objetivo de atender às necessidades básicas de saneamento das famílias, por meio de instalações hidrossanitárias mínimas, relacionadas ao uso da água, à higiene e ao destino adequado dos esgotos domiciliares.

PÚBLICO ALVO:

População de Pastos Bons

PROBLEMA A SER RESOLVIDO:

Obra fundamental para elevação do índice de desenvolvimento humano, bem como melhorar a saúde pública da cidade.

RESULTADOS ESPERADOS:

Por se tratar de uma obra de saúde pública, essa obra será fundamental para os beneficiários da localidade.

1 - DADOS DO CONCEDENTE

CONCEDENTE:

36211

NOME DO ÓRGÃO/ÓRGÃO SUBORDINADO OU UG:

FUNDAÇÃO NACIONAL DE SAUDE

CPF DO RESPONSÁVEL:

039.194.746-00

NOME DO RESPONSÁVEL:

MIGUEL DA SILVA MARQUES

ENDEREÇO DO RESPONSÁVEL:

SAUS QD. 04, BLOCO N, 5ª ANDAR

CEP DO RESPONSÁVEL:

70723-040

2 - DADOS DO PROPONENTE

PROponente: 05.277.173/0001-75					
Razão Social do Proponente: MUNICIPIO DE PASTOS BONS					
Endereço Jurídico do Proponente: AVENIDA DOMINGOS SERTAO, 1000					
Cidade: PASTOS BONS	UF: MA	Código Município: 0859	CEP: 65870000	E.A.: Administração Pública Municipal	DDD/Telefone: 98984657604
Banco: 001 - BANCO DO BRASIL SA	Agência: 8198-1	Conta Corrente: 48569			
CPF do Responsável: 336.750.233-20	Nome do Responsável: ENOQUE FERREIRA MOTA NETO				
Endereço do Responsável: AVENIDA MARIO ANDREAZA, 12, COND PORTO DAS DUNAS - OLHO DAGUA					CEP do Responsável: 65068500

4 - DADOS DO EXECUTOR/VALORES

VALOR GLOBAL:	RS 6.000.000,00	
VALOR DA CONTRAPARTIDA:	RS 0,00	
VALOR DOS REPASSES:	Ano	Valor
	2023	RS 6.000.000,00
VALOR DA CONTRAPARTIDA FINANCEIRA:	RS 0,00	
VALOR DA CONTRAPARTIDA EM BENS E SERVIÇOS:	RS 0,00	
VALOR DE RENDIMENTOS DE APLICAÇÃO:	RS 0,00	
INÍCIO DE VIGÊNCIA:	31/12/2022	
FIM DE VIGÊNCIA:	11/05/2025	
VIGÊNCIA DO CONVÊNIO:	2025	

5 - PLANO DE TRABALHO

Meta nº: 1

Especificação: IMPLANTAÇÃO DE MELHORIAS SANITARIAS DOMICILIARES			
Unidade de Medida: UN	Quantidade: 1.0	Valor:	RS 5.998.000,00
Início Previsto: 31/12/2022	Término Previsto: 11/05/2025	Valor Global:	RS 6.000.000,00
UF: MA	Município: 0859 - PASTOS BONS	CEP:	65000-000
Endereço: MUNICIPIO DE PASTOS BONS			
Etapa/Fase nº: 1			
Especificação: IMPLANTAÇÃO DE MELHORIAS SANITARIAS DOMICILIARES			
Quantidade: 1.0 UN	Valor: RS 5.998.000,00	Início Previsto: 31/12/2022	Término Previsto: 11/05/2025

Meta nº: 2

Especificação: PLACA DA OBRA			
Unidade de Medida: UN	Quantidade: 1.0	Valor:	RS 2.000,00
Início Previsto: 31/12/2022	Término Previsto: 11/05/2025	Valor Global:	RS 6.000.000,00
UF: MA	Município: 0859 - PASTOS BONS	CEP:	65000-000
Endereço: MUNICIPIO DE PASTOS BONS			
Etapa/Fase nº: 1			
Especificação: PLACA DA OBRA			
Quantidade: 1.0 UN	Valor: RS 2.000,00	Início Previsto: 31/12/2022	Término Previsto: 11/05/2025

**6 - CRONOGRAMA DE DESEMBOLSO
FUNDAÇÃO NACIONAL DE SAÚDE**

MÊS DESEMBOLSO: Março		ANO: 2023
META Nº: 1	VALOR DA META:	RS 1.199.600,00
DESCRIÇÃO: IMPLANTAÇÃO DE MELHORIAS SANITARIAS DOMICILIARES		
META Nº: 2	VALOR DA META:	RS 400,00
DESCRIÇÃO: PLACA DA OBRA		
VALOR DO REPASSE:	RS 1.200.000,00	PARCELA Nº: 1
MÊS DESEMBOLSO: Junho		ANO: 2023
META Nº: 1	VALOR DA META:	RS 1.199.600,00
DESCRIÇÃO: IMPLANTAÇÃO DE MELHORIAS SANITARIAS DOMICILIARES		
META Nº: 2	VALOR DA META:	RS 400,00
DESCRIÇÃO: PLACA DA OBRA		
VALOR DO REPASSE:	RS 1.200.000,00	PARCELA Nº: 2
MÊS DESEMBOLSO: Agosto		ANO: 2023
META Nº: 1	VALOR DA META:	RS 1.199.600,00
DESCRIÇÃO: IMPLANTAÇÃO DE MELHORIAS SANITARIAS DOMICILIARES		
META Nº: 2	VALOR DA META:	RS 400,00
DESCRIÇÃO: PLACA DA OBRA		
VALOR DO REPASSE:	RS 1.200.000,00	PARCELA Nº: 3

MÊS DESEMBOLSO: Outubro		ANO: 2023
META Nº: 1	VALOR DA META:	RS 1.199.600,00
DESCRIÇÃO: IMPLANTAÇÃO DE MELHORIAS SANITARIAS DOMICILIARES		
META Nº: 2	VALOR DA META:	RS 400,00
DESCRIÇÃO: PLACA DA OBRA		
VALOR DO REPASSE:	R\$ 1.200.000,00	PARCELA Nº: 4
MÊS DESEMBOLSO: Dezembro		ANO: 2023
META Nº: 1	VALOR DA META:	RS 1.199.600,00
DESCRIÇÃO: IMPLANTAÇÃO DE MELHORIAS SANITARIAS DOMICILIARES		
META Nº: 2	VALOR DA META:	RS 400,00
DESCRIÇÃO: PLACA DA OBRA		
VALOR DO REPASSE:	R\$ 1.200.000,00	PARCELA Nº: 5

**7 - CRONOGRAMA DE DESEMBOLSO
MUNICIPIO DE PASTOS BONS**

8 - PLANO DE APLICAÇÃO DETALHADO

DESCRIÇÃO DO BEM/SERVIÇO: PLACA DA OBRA				
NATUREZA DA AQUISIÇÃO: Recursos do Convênio			NATUREZA DA DESPESA: 449051	
ENDEREÇO DE LOCALIZAÇÃO: MUNICIPIO DE PASTOS BONS				
CEP: 65000-000	UF: MA	MUNICÍPIO: 0859 - PASTOS BONS		
UNIDADE: UN	QUANTIDADE: 1,00	V. UNITÁRIO:	R\$ 2.000,00	V.TOTAL: R\$ 2.000,00
OBSERVAÇÃO:				
DESCRIÇÃO DO BEM/SERVIÇO: IMPLANTAÇÃO DE MELHORIAS SANITÁRIAS DOMICILIARES				
NATUREZA DA AQUISIÇÃO: Recursos do Convênio			NATUREZA DA DESPESA: 449051	
ENDEREÇO DE LOCALIZAÇÃO: MUNICIPIO DE PASTOS BONS				
CEP: 65000-000	UF: MA	MUNICÍPIO: 0859 - PASTOS BONS		
UNIDADE: UN	QUANTIDADE: 1,00	V. UNITÁRIO:	R\$	V.TOTAL: R\$ 5.998.000,00
OBSERVAÇÃO:				

9 - PLANO DE APLICAÇÃO CONSOLIDADO

NATUREZA DA DESPESA				
Código	Total	Recursos	Contrapartida Bens e Serviços	Rendimento de Aplicação
449051	R\$ 6.000.000,00	R\$ 6.000.000,00	R\$ 0,00	R\$ 0,00
TOTAL GERAL:	R\$ 6.000.000,00			

10 - DECLARAÇÃO

Na qualidade de representante legal do proponente, declaro, para fins de prova junto ao _____ para efeitos e sob as penas da Lei, que inexistem quaisquer débitos em mora ou situação de inadimplência com o Tesouro Nacional ou qualquer órgão ou entidade da Administração Pública Federal, que impeça a transferência de recursos oriundos das dotações consignadas nos orçamentos da União, na forma deste plano de trabalho.

Pede Deferimento,

Local e Data

Proponente

11 - APROVAÇÃO PELO CONCEDENTE DO PLANO DE TRABALHO

Aprovado

Local e Data

Concedente
(Representante legal do Órgão ou Entidade)

12 - ANEXOS

Comprovantes de Capacidade Técnica e Gerencial

Nome do Arquivo:

DECLARAÇÃO DE CAPACIDADE TECNICA.pdf

Documentos Digitalizados do Convênio

Nome do Arquivo:


Termo de Convênio nº 939591.2022 - P.M de MUNICIPIO DE PASTOS BONS.MA.pdf

Termo de Convênio nº 939591.2022 - P.M de MUNICIPIO DE PASTOS BONS.MA.pdf



ESTADO DE MARANHÃO
PREFEITURA MUNICIPAL DE SÃO LUÍS-MA
CNPJ Nº 07.040.800/0001-70
MUNICÍPIO MEMBRO DO TERCEIRO DA CATEGORIA CESSADO SULMARAMENSE

FILTRO DOMÉSTICO

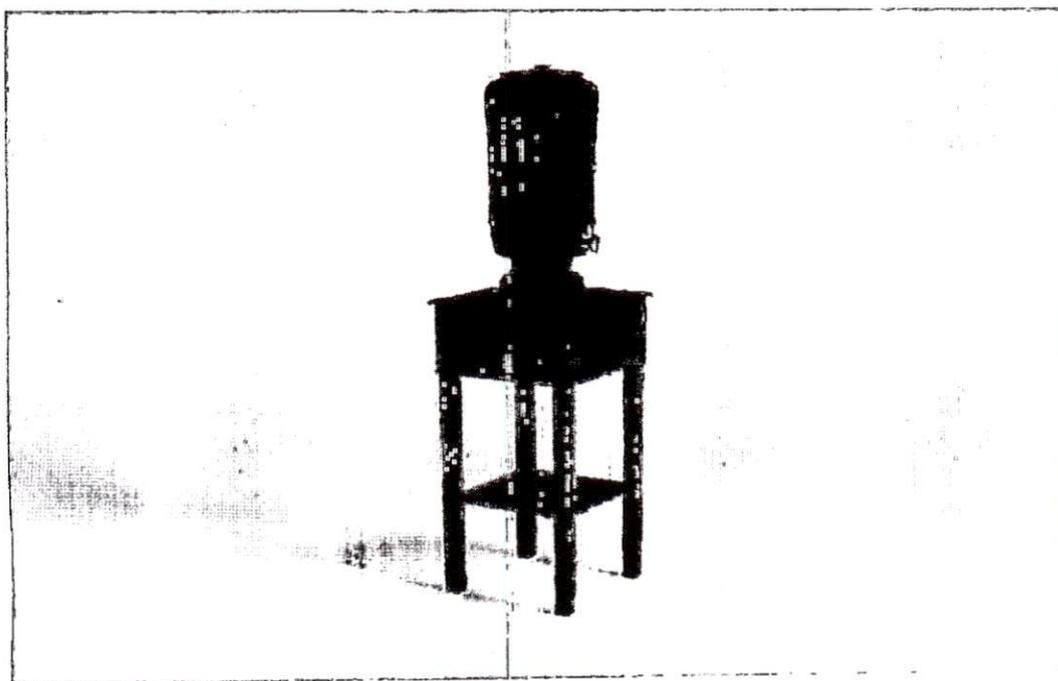

Trata-se de utensílio doméstico, preferencialmente de barro, utilizado para filtrar água no domicílio conforme apresentado.


A água passa lentamente pelo sistema de filtragem de partículas finas, retendo os microrganismos e sedimentos, gotejando para o compartimento de água filtrada.

O filtro deverá ser instalado em local arejado e protegido da incidência de luz solar.


Para manter o adequado funcionamento, o filtro deverá ser lavado periodicamente, a cada dois dias ou até uma vez por semana, dependendo da qualidade da água.

A vela deverá ser limpa com água corrente e esponja macia e sua substituição deverá ser realizada a cada seis meses.

Quando a água não tiver recebido tratamento de desinfecção, recomenda-se sempre utilizar o hipoclorito de sódio a 2,5%, a ser adicionado na parte superior do filtro a quantidade de 1 ml (20 gotas) de hipoclorito de sódio para cada 10 litros de água.

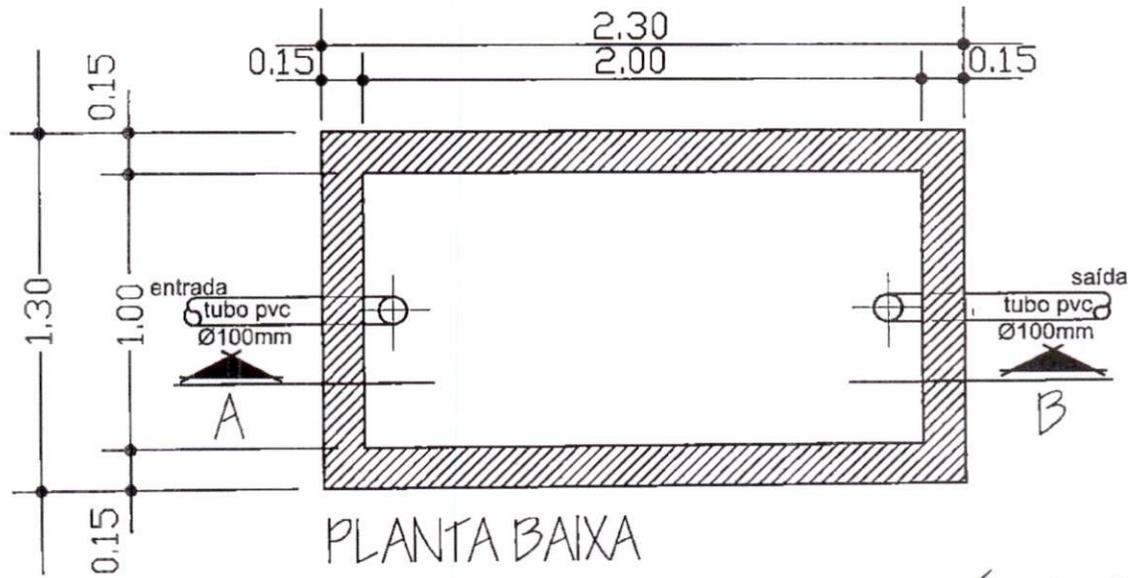

TANQUE SÉPTICO

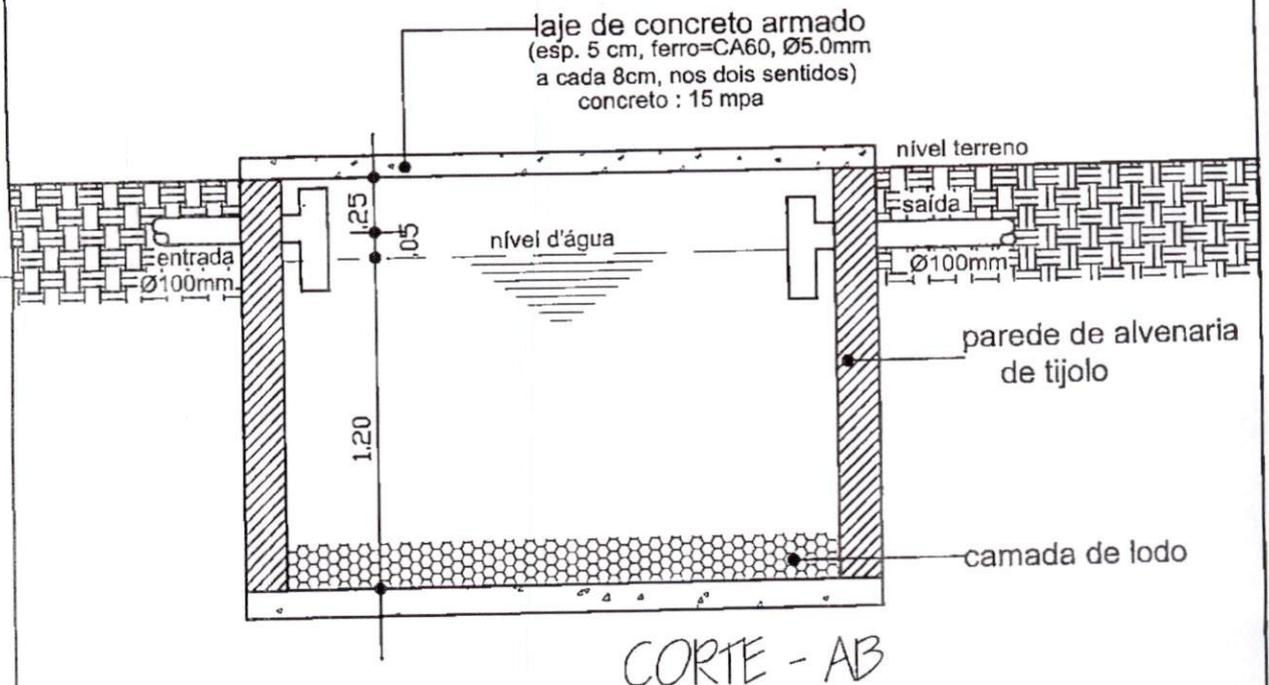

entidade:

PREFEITURA MUNICIPAL DE PASTOS BONS-MA

titulo: **PROJETO DE IMPLANTAÇÃO DE:
MELHORIA SANITÁRIA DOMICILIAR TIPO 2**

discriminação: **TANQUE SÉPTICO**
Planta Baixa e Corte

(v. sanit., lavatório, chuveiro, t. séptico, sumidouro res. elevado, T. de lavar
roupas, pia de cozinha e filtro cerâmico)

projeto:

resp. técnico:
MACSON MOTA SÁ RN 1105022447/MA

prancha nº

04/07



escala:

1:25

desenho:


data:

DEZEMBRO / 2.022

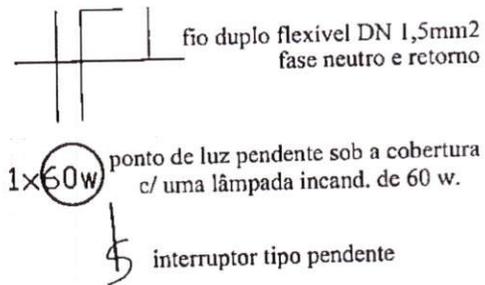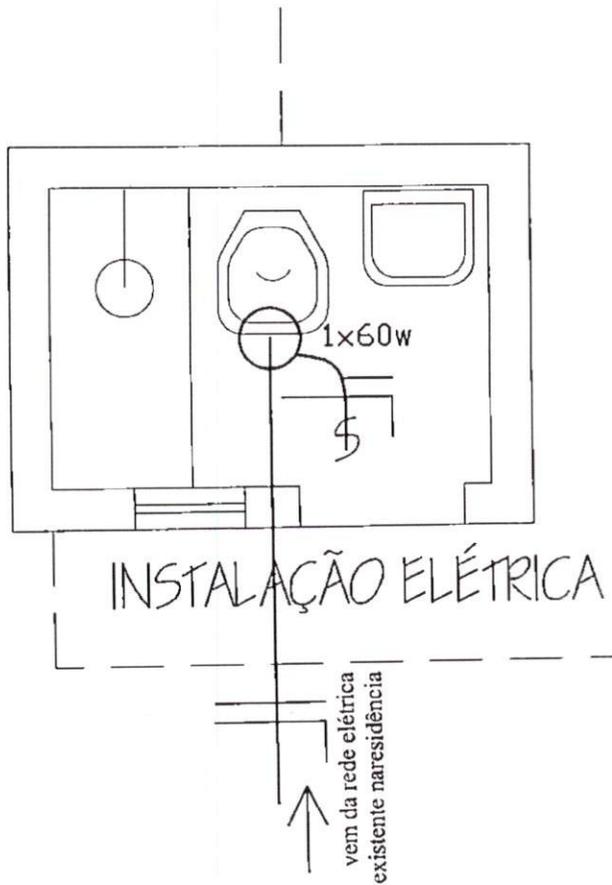

entidade:		PREFEITURA MUNICIPAL DE PASTOS BONS/MA	
titulo:	discriminação:		INSTALAÇÃO ELÉTRICA
MELHORIA SANITÁRIA DOMICILIAR TIPO 2			
(v. sanit., lavatório, chuveiro, t. séptico, sumidouro res. elevado, T. de lavar roupas, pia de cozinha e filtro cerâmico)			
projeto:	resp. técnico:		prancha nº
	MACSON MOTA SÁ RN 110502247/MA		07/07
escala:	desenho:	data:	
1:25		DEZEMBRO / 2.022	

reservatório de polietileno ou fibra de vidro 310 litros

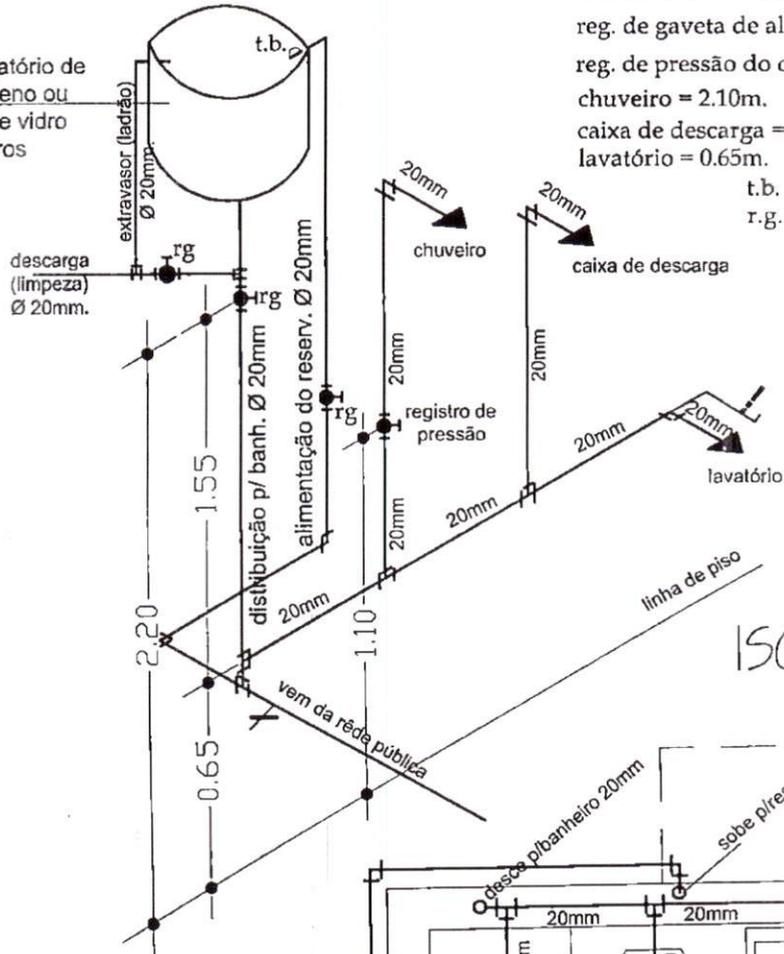


ALTURAS EM RELAÇÃO AO PISO

- reg. de gaveta de alimentação=1.80m.
- reg. de pressão do chuveiro = 1.00m.
- chuveiro = 2.10m.
- caixa de descarga = 1.80m.
- lavatório = 0.65m.

t.b. - torneira de boia
r.g. - registro de gaveta

ISOMÉTRICO

projeção da laje de apoio do reservatório

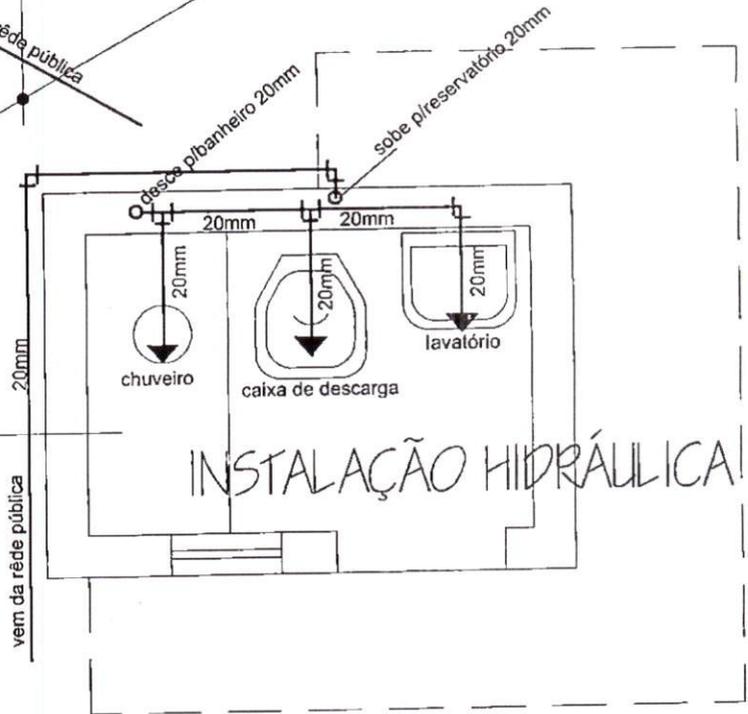

INSTALAÇÃO HIDRÁULICA

entidade:

PREFEITURA MUNICIPAL DE PASTOS BONS-MA

título:

**PROJETO DE IMPLANTAÇÃO DE:
MELHORIA SANITÁRIA DOMICILIAR TIPO 2**

discriminação:

INSTALAÇÃO HIDRÁULICA

(v. sanit., lavatório, chuveiro, t. séptico, sumidouro, res. elevado, tanque de

lavar, roupas, pia de cozinha e filtro cerâmico)

prancha nº

03/07

projeto:

resp. técnico:

MATSON MOTA SÁ RN 1105022447/MA

escala:

1:25


desenho:

data:

DEZEMBRO / 2022

OBSERVAÇÕES:

01- A distância mínima entre o abrigo e o tanque séptico é de 1.50m, entre o tanque séptico e o sumidouro é de 1.50m e o lay-out de locação do tanque séptico e do sumidouro, só poderá ser alterado se houver problemas de declividade do terreno e ou insuficiência de área para manter o lay-out.

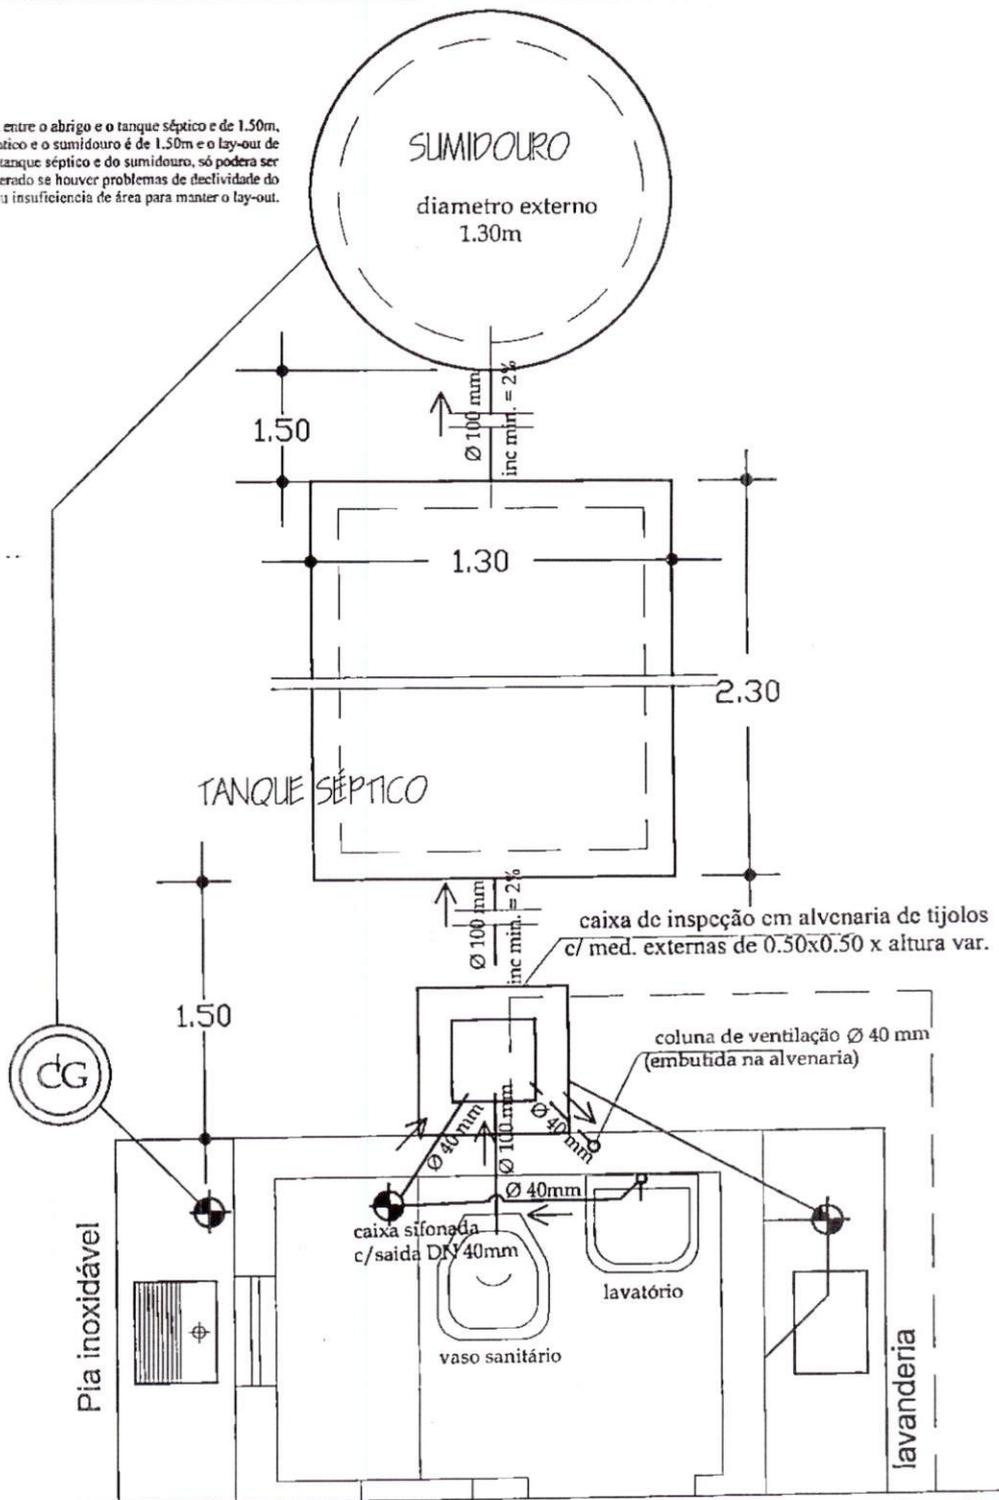

entidade: **PREFEITURA MUNICIPAL DE PASTOS BONS-MA**

título: **PROJETO DE IMPLANTAÇÃO DE: MELHORIA SANITÁRIA DOMICILIAR TIPO 2**
 (v. sanit., lavatório, chuveiro, t. séptico, sumidouro res. elevado, T. de lavar e pia de cozinha e filtro cerâmico)

discriminação: **INSTALAÇÃO SANITÁRIA**

projeto: _____




resp. técnico: *Macson Mota Sá*
MACSON MOTA SÁ RN 1105022447/MA

prancha nº: **02/07**

escala: **1:25**

desenho: _____

data: **DEZEMBRO / 2022**

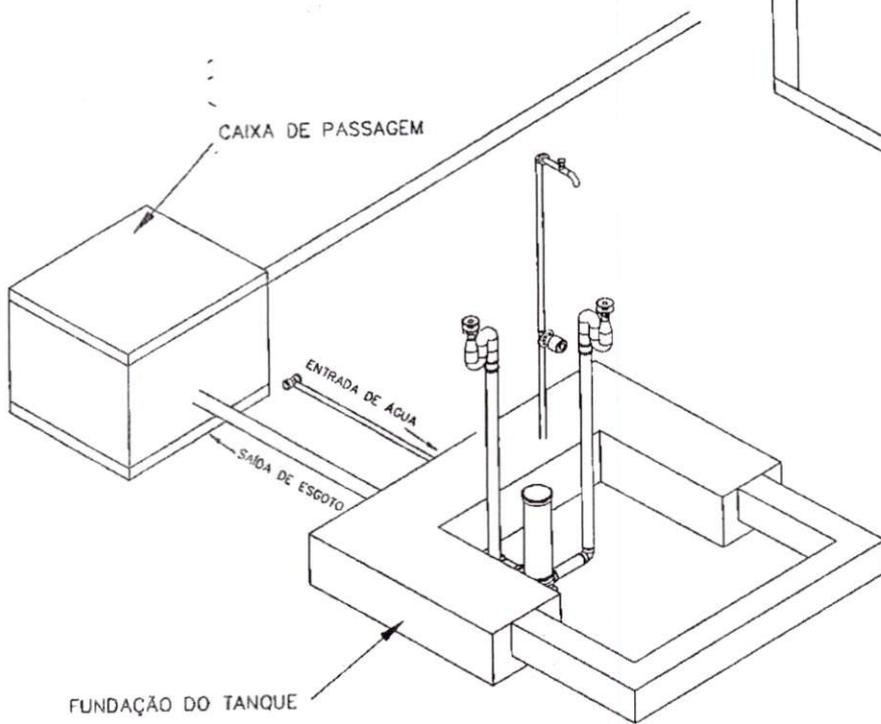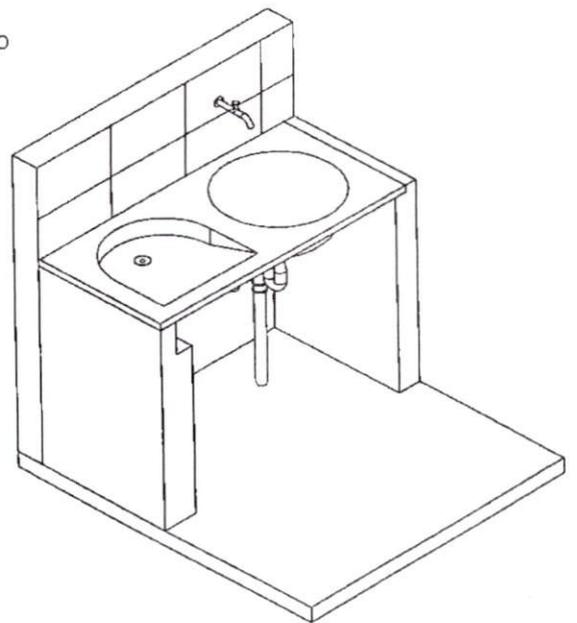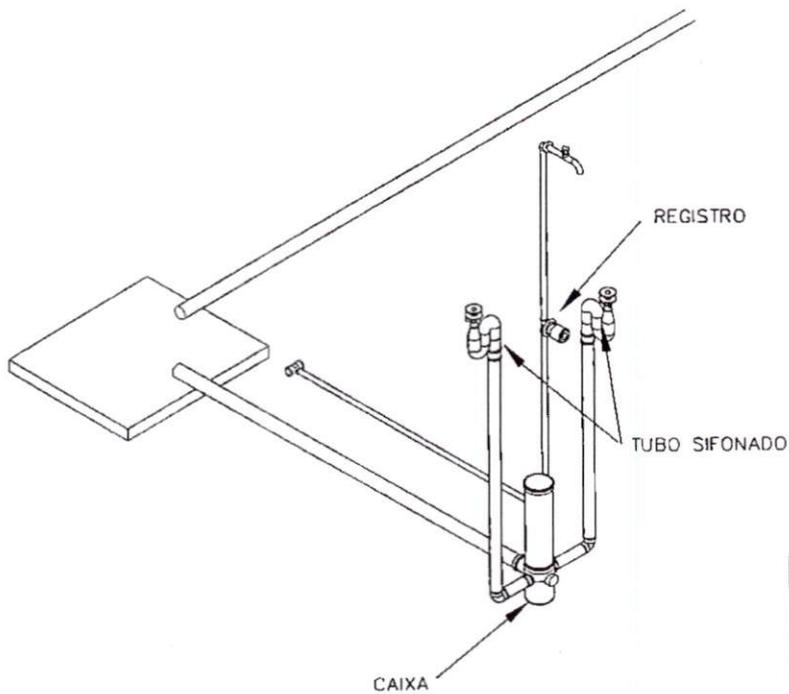

TÍTULO	DATA	ESCALA	ARQUIVO
TANQUE DE LAVAR ROUPA - ISOMÉTRICO 30	DEZ/2022	1:25	
PROJETO	PRANCHA 03/03		
MELHORIAS SANITÁRIAS DOMICILIARES	AUTORES		
LOCALIDADE	NOME C.R.E.A.		
PREFEITURA M. DE PASTOS BONOS-MA	MARCOS MOTA SÁ RN 1105022447/MA		
FUNASA	NOME C.R.E.A.		
MINISTERIO DA SAUDE FUNDAÇÃO NACIONAL DE SAUDE	DESENV.	DESENHO	VISTO



PREFEITURA MUNICIPAL DE PASTOS BONS - CNPJ nº 05.277.173/0001-75
 Avenida Domingos Sertão, nº 100 - São José
 CEP: 65870-000
 Pastos Bons/MA

LOCALIDADE: BAIRRO "FAZENDINHA"

Possui Sistema de Abastecimento de Água? Sim Não
 Possui Sistema de Esgotamento Sanitário? Sim Não
 Possui Sistema de Coleta de Resíduos Sólidos? Sim Não

LEVANTAMENTO DE NECESSIDADES DE MELHORIAS SANITÁRIAS DOMICILIARES - LENE-MSD

INFORMAÇÕES DO DOMICÍLIO																								
Nº	Nome do Beneficiário	Endereço da MSD	Documentação		Coordenadas Geográficas em UTM		Nº de habitantes	Ligação Domiciliar de Água	Poço Raso	Cisterna	Reservatório Elevado	Reservatório Semi-elevado	Conjunto Sanitário	Pia de Cozinha	Tanque de lavar	Filtro Doméstico	Tanque Séplico ou Filtro Biológico	Sumidouro	Vela de Infiltração	Sistema de Reuso	Ligação Domiciliar de Esgoto	Recipiente para Resíduos Sólidos		
			C P F	R G	Latitude	Longitude																		
RUA DA FAZENDINHA - MA 369																								
01	Silvana Santos Aguiar	01	003.176.583-18	058421522017-5	0602823	9269705	03	S	N	N	N	N	N	N	N	N	N	N	N	N	N	N	N	
02	Mª Cristina N. da Silva	01 A	620.101.593-06	054258182014-5	0602641	9269719	04	S	N	N	N	N	N	N	N	N	N	N	N	N	N	N	N	N
03	Mª dos Santos P. Silva	03	066.125.023-71	000054682096-0	0602645	9269695	03	S	N	N	N	N	N	N	N	N	N	N	N	N	N	N	N	N
04	Juliana Pereira da Silva	03 A	023.728.864-27	758230252017-2	0602639	9269706	03	S	N	N	N	N	N	N	N	N	N	N	N	N	N	N	N	N
05	Maria Helena Santana Aguiar	05	849.228.773-04	000055188796-6	0602644	9269690	02	S	N	N	N	N	N	N	N	N	N	N	N	N	N	N	N	N
06	Gercina de Carvalho Costa	02	991.185.133-87	062181372017-6	0602623	9269668	10	S	N	N	N	N	N	N	N	N	N	N	N	N	N	N	N	N
07	Silmara Cardoso da Silva	04	047.145.403-60	034144082007-0	0602624	9269661	04	S	N	N	N	N	N	N	N	N	N	N	N	N	N	N	N	N
07	Rosana P. da Silva Sousa	07	036.721.723-67	031446382006-0	0602659	9269617	05	S	N	N	N	N	N	N	N	N	N	N	N	N	N	N	N	N
07	João da Cruz S. Rodrigues	06	011.548.273-30	052331542020-5	0602644	9269529	05	S	N	N	N	N	N	N	N	N	N	N	N	N	N	N	N	N
07	Francisca A. P. da Silva	09	611.684.553-32	052132652014-9	0602626	9269314	04	S	N	N	N	N	N	N	N	N	N	N	N	N	N	N	N	N
11	Marta Mª Sousa Barbosa	11	987.454.843-68	014153682000-9	0602540	9269101	04	S	N	N	N	N	N	N	N	N	N	N	N	N	N	N	N	N
12	Helenice Silva dos Reis	08	000.802.533-93	014532172000-4	0602463	9269072	04	S	N	N	N	N	N	N	N	N	N	N	N	N	N	N	N	N
13	Iracy Alves de Sousa	10	003.493.673-45	182622720001-0	0602464	9269048	02	S	N	N	N	N	N	N	N	N	N	N	N	N	N	N	N	N
14	Rita de Kácia V. de Sousa	12	611.633.563-28	045597412012-7	0602439	9268998	06	S	N	N	N	N	N	N	N	N	N	N	N	N	N	N	N	N
15	Olivia da Silva Sousa	14	615.395.843-56	049397642013-4	0602440	9268988	03	S	N	N	N	N	N	N	N	N	N	N	N	N	N	N	N	N
16	Bento Pereira da Silva	16	033.990.613-82	028237642005-5	0602628	9268973	01	S	N	N	N	N	N	N	N	N	N	N	N	N	N	N	N	N
17	Abias da Conceição Franco	18	042.539.273-27	056353522015-8	0602423	9268962	08	S	N	N	N	N	N	N	N	N	N	N	N	N	N	N	N	N
RUA DA FAZENDINHA																								



ESTADO DO RIO GRANDE DO SUL
PREFEITURA MUNICIPAL DE PASTOS BONOS
CNPJ 06.250.200/2000-00
RUA SÃO FRANCISCO DE SALES, 100 - CENTRO - PASTOS BONOS - RS

PREFEITURA MUNICIPAL DE PASTOS BONOS

MEMORIAL DESCRITIVO

Pastos Bons - RS
Prefeitura Municipal de Pastos Bons
Governando com você

FEVEREIRO 2023



MEMORIAL DESCRITIVO

MEMORIAL DESCRITIVO PARA CONSTRUÇÃO DE 328 MELHORIAS SANITÁRIAS, DOMICILIARES A SEREM IMPLANTADAS NO MUNICÍPIO DE PASTOS BONS-MA.

1- EVOLUÇÃO HISTÓRICA

O município de **Pastos Bons** é um município brasileiro do estado do Maranhão.

A tradição é a única quanto a penetração do território e que foram os pernambucanos e baianos os primeiros a se estabelecerem no município.

Os aludidos bandeirantes criadores, entre eles o famoso bandeirante Domingos Jorge Velho (homenageado com seu nome na principal avenida da cidade: Domingos Sertão), fixando-se no território, edificaram uma Igreja datada de 1764, também fizeram plantações e pastagens.

Não existem tribos indígenas no município ocorre, contudo a tradição de haver existido a tribo dos Amanajás, estabelecidos na serra que fica a Noroeste da vila. Trata-se de índios loiros, brancos e de olhos azuis na sua maioria, que se originavam, talvez, de alguns sobreviventes holandeses dos naufrágios da costa atlântica. Ignora-se época em que desapareceram referidos selvagens.

O elemento negro prestou grande contribuição no devassamento do território do município.

Várias foram as fazendas de escravos aqui instaladas, tendo esse elemento contribuindo fortemente na tarefa de plantar e devassar a terra.

Pernambucanos e baianos, transpondo o Rio Parnaíba, fundaram uma vila qual deu o nome de Pastos-Bons - denominação que se estendeu a toda região ao Norte até São José dos Matões e a Oeste até o Tocantins e além - Para o Sul até às cabeceiras do Paratinga (Manoel Alves Grande) e as do Parnaíba. Diz Carlota Carvalho: "Pastos-Bons foi então uma denominação regional geral, dada pelos ocupantes à imensa extensão de campos abertos para o Ocidente, em uma sucessão pasmosa em que ao bom sucedia o melhor".

Após o povoamento do alto sertão, com sub-denominações locais, somente o ponto inicial das entradas ficou sendo chamado de Pastos-Bons.

Os primeiros povoadores vieram de Pernambuco e da Bahia - Foram os conquistadores do sertão: isso em 1764, data gravada no frontispício do templo católico. Criadores de gado foram os primeiros povoadores, situaram fazendas em toda a região. Com a fundação de Pastos Bons os habitantes de Caxias à margem do Itapecuru, subiram para o agreste à procura dos afamados campos para os seus rebanhos.

Pouco depois da proclamação da Independência, seus habitantes se manifestaram contrários à autoridade do Imperador Pedro I, tentando criar a República de Pastos Bons, que chegou a ter inclusive carta constitucional e bandeira, mas não passou de um sonho. A partir do século XIX, perdeu parte de seu território para a constituição de Mirador (1870), Loreto (1873), Nova Iorque (1890), Alto Parnaíba (1881) e Benedito Leite (1919).

Pastos Bons recebeu status de vila pela primeira vez por alvará de 29 de janeiro de 1820, com território desmembrado de Caxias. Extinta em 1870, a vila foi reinstalada pelas leis provinciais nº 575, de 11 de julho de 1860 e 1206, de 9 de março de 1880, desmembrado de Mirador.⁶

2 - LOCALIZAÇÃO

O município de **Pastos Bons** do pertence a Macrorregião leste maranhense. O município limita-se com os municípios de Fortaleza dos Nogueiras, Sambaíba, Balsas e Mirador.

3 - CLIMA

O clima em todo o município é quente e úmido, entretanto há predominância de chuvas esparsas no verão no período de novembro a maio e de junho a outubro predomina o período da seca. A temperatura varia no decorrer do ano em torno de 23 a 33°C.

4 - ACESSO

O acesso ao município de **Pastos Bons** é feito através da BR 316 que vai até de Carolina a Floriano ou pela BR 135 que vai de São Luis a Oroszimbo e em seguida pela BR 230 rodovias em razoável condições de tráfego.

5 - DADOS POPULACIONAIS

De acordo com os Resultados do último Censo de 2010, realizado pelo IBGE, a população do município de **Pastos Bons** tem 19.583 hab. IBGE/2020

6 - MÃO-DE-OBRA

A sede do município de **Pastos Bons** dispõe de mão-de-obra qualificada na área de construção civil, porém para a execução das obras oriundas deste convênio, poucos materiais será necessário buscar em outras praças não é necessário a contratação de trabalhadores de outras áreas.

7 - MATERIAIS DE CONSTRUÇÃO

Em **Pastos Bons** o comércio é pequeno porém o mesmo fornece todos os materiais para obras de saneamento, como tubos, conexões, etc. Para a execução das obras, alguns materiais poderão ser adquiridos na sede do município outros materiais deverão ser adquiridos em outras praças como Balsas ou mesmo a capital São Luís.

8-FIRMAS DE ENGENHARIA

O município dispõe de Firmas de Engenharia legalmente instaladas.

9 - ENERGIA ELÉTRICA

A sede do município, são servidos por energia elétrica fornecida pela CEMAR, em baixa e alta tensão, trifásica, bifásica e monofásica de 220, 440 e 380 Volts.

10 - CONDIÇÕES SANITÁRIAS

No município, e onde serão instaladas as melhorias, já dispõe de Sistemas de Abastecimento de água, entretanto sem esgotamento sanitário.

ÁGUA – A sede do Município de **Pastos Bons** conta com sistema de distribuição d'água, gerenciado pela SAE, concessionária mnicipal, com taxa de cobertura em torno de 85%.

LIXO - Existe coleta de lixo na sede do Município que é feito por caçambas, entretanto ainda não dispõe de um local adequado para o tratamento adequado, o lixo é recolhido e depositado em um terreno fora do perímetro urbano.

ESGOTO - Não existe sistema de esgotamento sanitário na sede do Município nem nos povoados onde serão construídas as Melhorias Sanitárias na maioria das residências não existe o sistema de tratamento do esgoto e os dejetos humanos são expostos no solo contaminado-os e quando das chuvas, são carreados para o leito dos mananciais superficiais ou até mesmo para os poços sem proteção sanitária, dos quais a população utilizam para o consumo diário. Este hábito tem gerado uma série de doenças entéricas de transmissão hídrica como diarreias infecciosas, que atingem principalmente as crianças.

11 - DESENVOLVIMENTO ECONÔMICO E FINANCEIRO

No município de **Pastos Bons**, a agricultura é utilizada apenas como subsistência, produzem milho, arroz, mandioca e feijão. A farinha de mandioca e babaçu são os produtos de exportação do município. O município destaca-se pelo grande número de fazendas de gado de corte, caprinos e ovinos.

O comércio é considerado de pequeno porte, pois ainda depende de alguns municípios vizinhos mais desenvolvidos, ou mesmo a capital São Luís, na sede do município existe pequenas indústrias de beneficiamento de arroz.

12 - SITUAÇÃO CULTURAL

A rede escolar do município experimentou uma melhoria significativa após a implantação do FUNDEB. Existe escola do ensino médio na sede do município e foram construídas várias escolas municipais de nível fundamental na zona rural.

13 - SITUAÇÃO DA SAÚDE PÚBLICA

O município dispõe para atendimento de sua população de 01 Hospital, existe Postos de Saúde em funcionamento assim como conta com equipes do PSF. Os casos mais graves de saúde são encaminhados para os municípios vizinhos de maior porte, ou mesmo a capital São Luís.

SISTEMA PROPOSTO

01 - INTRODUÇÃO

Em função das precárias situações sanitárias principalmente da zona rural e da periferia da zona urbana da sede do município, a incidência de doenças parasitárias, que acometem principalmente as famílias menos favorecidas, é bastante elevada, o que vem onerando consideravelmente o custo com tratamento da saúde pública. Esta situação tem contribuído decisivamente com o baixo nível de qualidade de vida das pessoas e estender as ações de saneamento básico intradomicílio torna-se, portanto, uma poderosa arma na busca de melhores níveis de saúde e de vida para o homem, considerando o poder de interferência desta ação na mudança do quadro epidemiológico do município e a sua contribuição para a proteção e preservação do meio ambiente.

02 - OBJETIVO

A realização deste projeto tem o objetivo, ao evitar a contaminação do solo, do homem e das águas de abastecimento e contribuir decisivamente com a prevenção de uma série de doenças como Febre Tifóide e Para tifóide, Disenteria Bacilar, Cólera, Gastrenterite aguda e diarreias, Hepatite A e B, e Disenteria amebiana, e conseqüentemente, aumentar as vidas médias do homem, proporcionando-lhe melhores condições de sobrevivência.

03 - PROPOSTA DE SOLUÇÃO

Considerando que a qualidade da saúde pública depende fundamentalmente da saúde preventiva, e que a falta de saneamento gera incidências elevadas de doenças que poderiam ser evitadas. O município de São Roberto, pleiteia construir 88 (oitenta e dois) Melhorias Sanitárias Domiciliares no Município, que serão compostas por: Banheiro com reservatório elevado de 310 litros, chuveiro, lavatório e vaso sanitário; Tanque Séptico e Sumidouro beneficiando diretamente 328 moradores em sua grande maioria de baixa renda.

A solução adotada para este projeto, que tem como proposta dar destinação adequada aos dejetos humanos, permitira um tratamento primário do esgoto domiciliar, para em seguida após o tratamento anaeróbico o líquido convergir para um sumidouro, onde será absorvido pelo solo. Vale ressaltar que no povoados de existe sistema de abastecimento d'água e que o solo possui um bom nível de absorção

A execução deste projeto possibilitará ao município um melhor controle da situação sanitária existente, possibilitando desta forma melhores condições de vida à população rural.

04 - JUSTIFICATIVA DA SOLUÇÃO ADOTADA

Os elevados custos da implantação de um sistema público e coletivo de esgotamento sanitário e os constantes problemas causados pela falta de um destino adequado dos dejetos humanos neste município levaram-nos a propor a solução individual de esgotamento sanitário, através da implantação de privadas higiênicas com fossa séptica, que além de eficiente, possui um baixo custo se relacionado à solução coletiva.

05 - ETAPAS DE PLANEJAMENTO DA EXECUÇÃO


A execução do projeto deverá seguir rigorosamente suas especificações, em uma única etapa, abrangendo a construção dos abrigos, construção do tanque séptico, construção do sumidouro e instalações hidro-sanitárias.

A construção devera ser executada em 5 etapas obedecendo ao cronograma de desembolso, sendo que cada etapa deverá ter seu percentual de obra concluída integralmente, para poder iniciar a etapa subseqüente até a conclusão final da obra definitivamente, ou seja, 100%.

06 - CUSTOS DE IMPLANTAÇÃO

O custo de implantação deste projeto está orçado em R\$ 6.000.000,00 (seis milhões de reais). Nos custos estão incluídos os seguintes insumos: materiais, mão de obra, impostos, encargos sociais e BDI de 20 %.

Durante a construção, a obra será supervisionada por técnicos da secretaria de infra-estrutura da Prefeitura Municipal e acompanhada através de fiscalização periódica de técnicos da Funasa-MA.

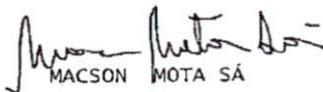


MACSON MOTA SÁ

Eng. Civil

RN 1105022447/MA

OBSERVAÇÕES:

1. Este projeto foi elaborado de acordo com o Projeto Básico de Saneamento Básico do Município de Pastos Bons - MA, elaborado em 2004, e a partir do estudo de campo realizado em 2006, tendo em vista a situação de saneamento básico existente na comunidade de Pastos Bons - MA, localizada no bairro de Pastos Bons - MA.

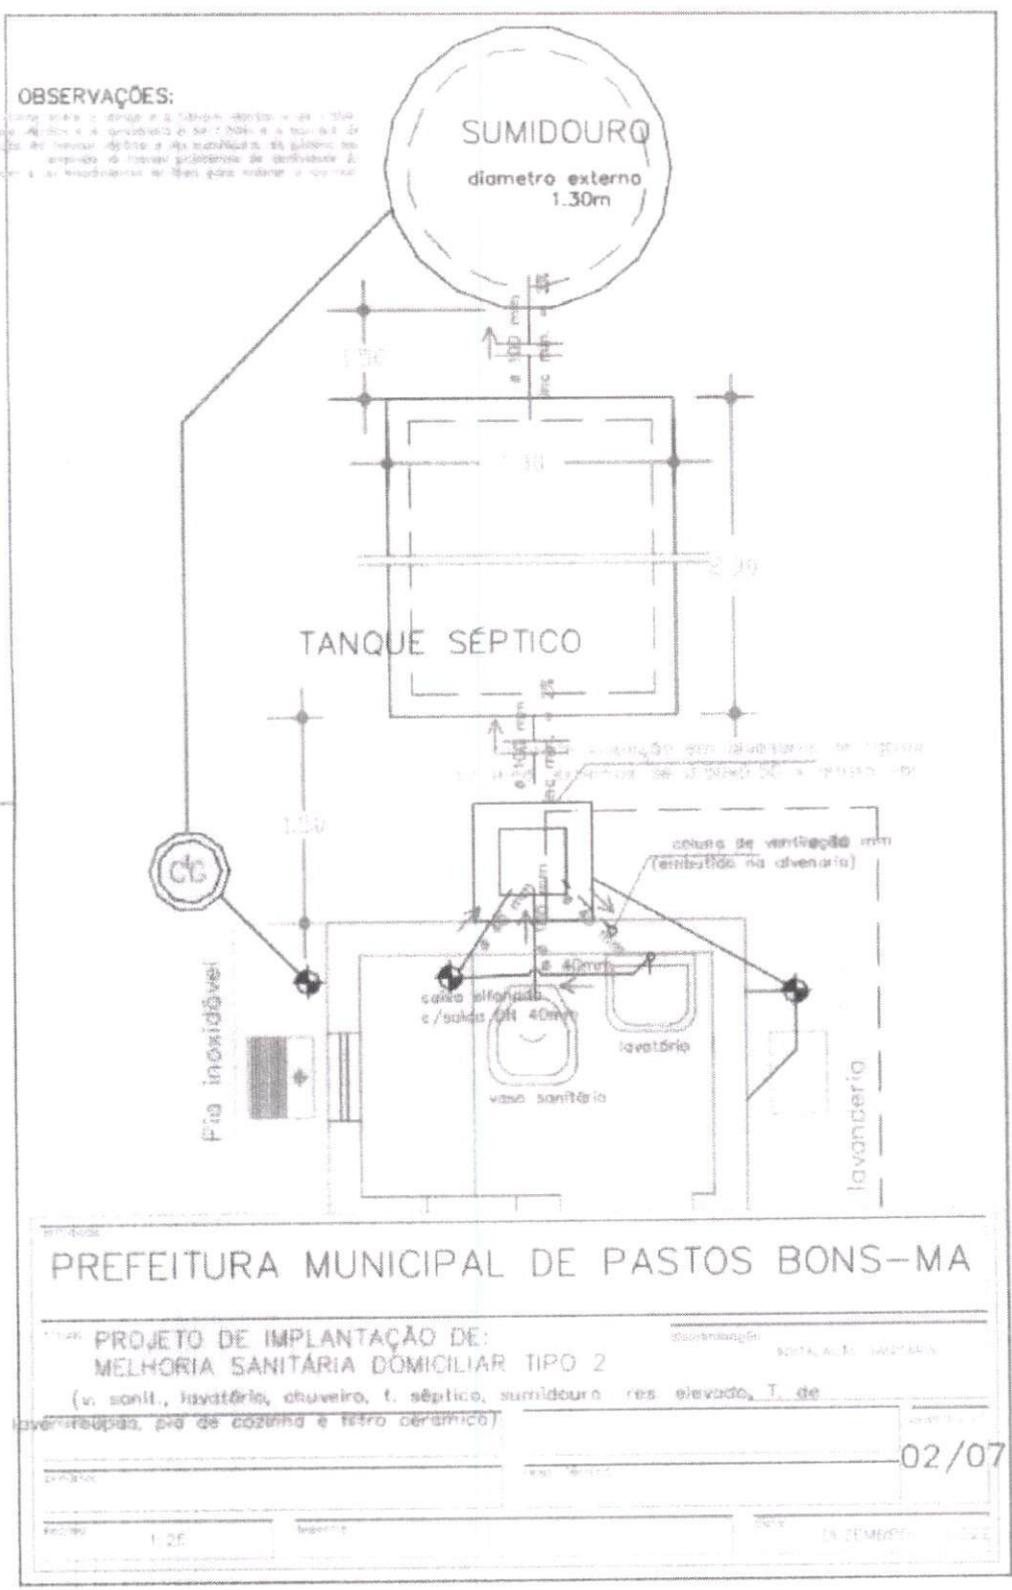



PREFEITURA MUNICIPAL DE PASTOS BONS-MA

PROJETO DE IMPLANTAÇÃO DE:
MELHORIA SANITÁRIA DOMICILIAR TIPO 2

(v. sanit., lavatório, chuveiro, t. séptico, sumidouro res. elevado, T. de
lavanderia, pia de cozinha e tetro cerâmico)


02/07

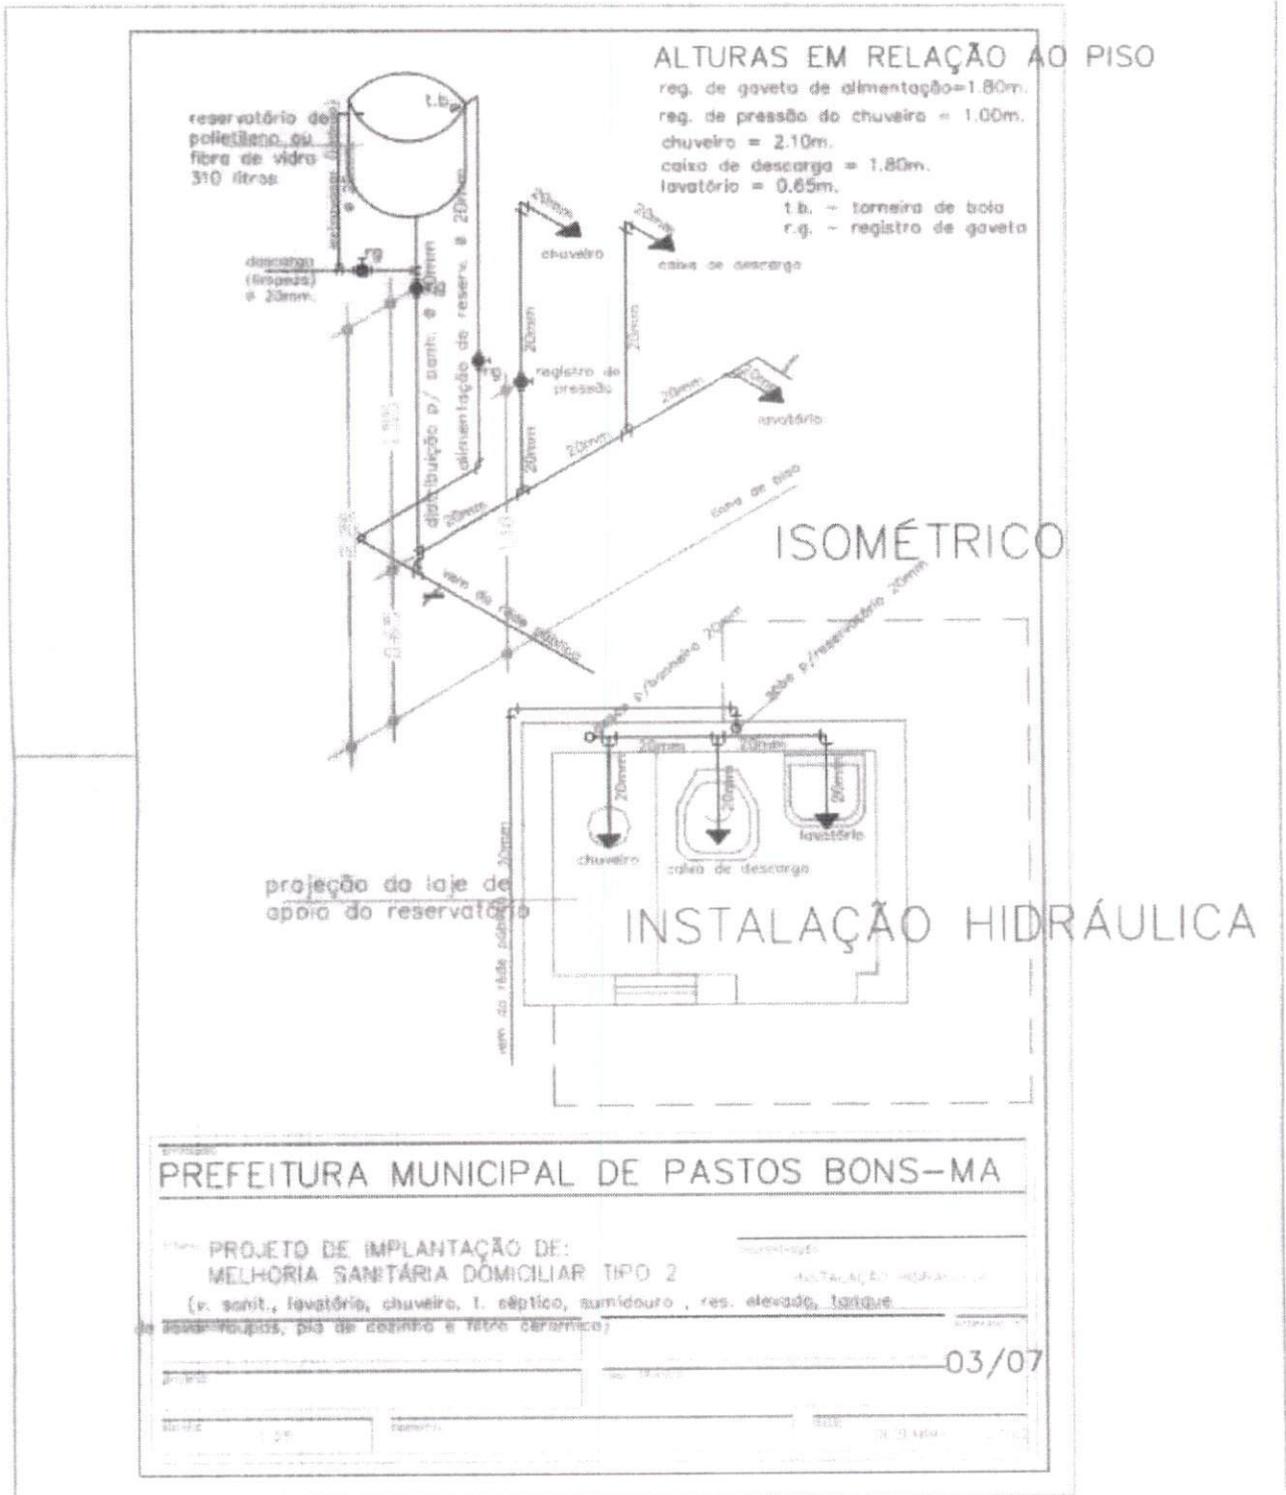

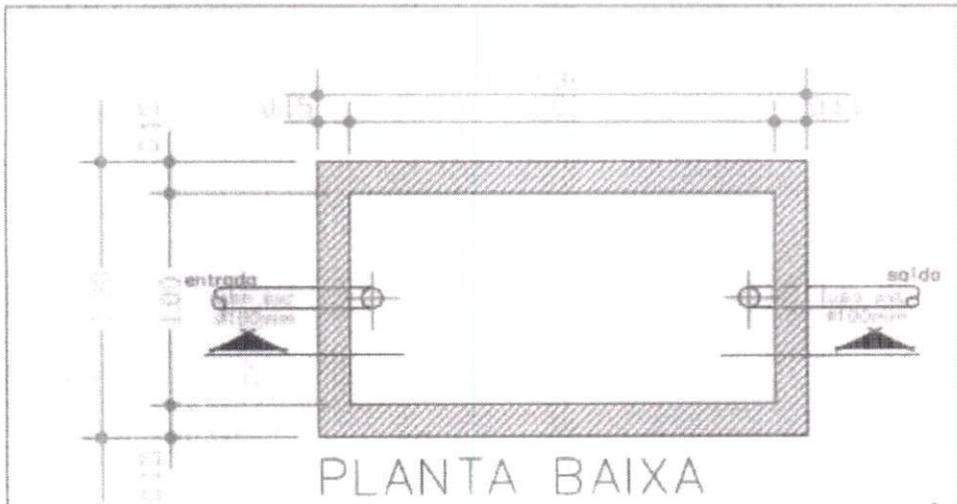

PLANTA BAIXA

TANQUE SÉPTICO

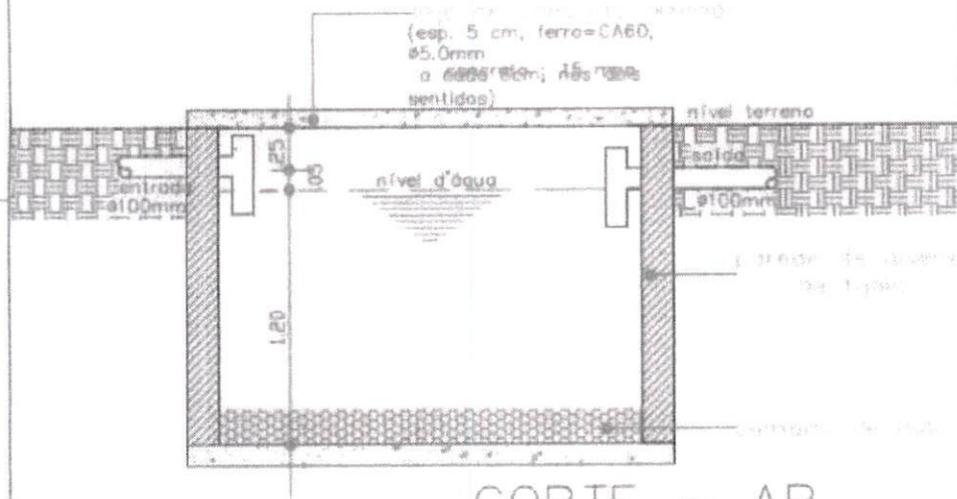

CORTE - AB


PREFEITURA MUNICIPAL DE PASTOS BONS-MA

PROJETO DE IMPLANTAÇÃO DE:
MELHORIA SANITÁRIA DOMICILIAR TIPO 2


(v. sanit., lavatório, chuveiro, t. séptico, sumidouro res. elevada, T. de

cozinha, pia de cozinha e filtro cerâmico)

04/07

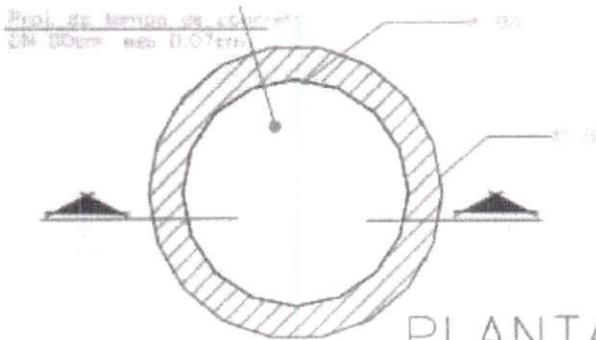

PLANTA BAIXA SUMIDOURO DE ALVENARIA

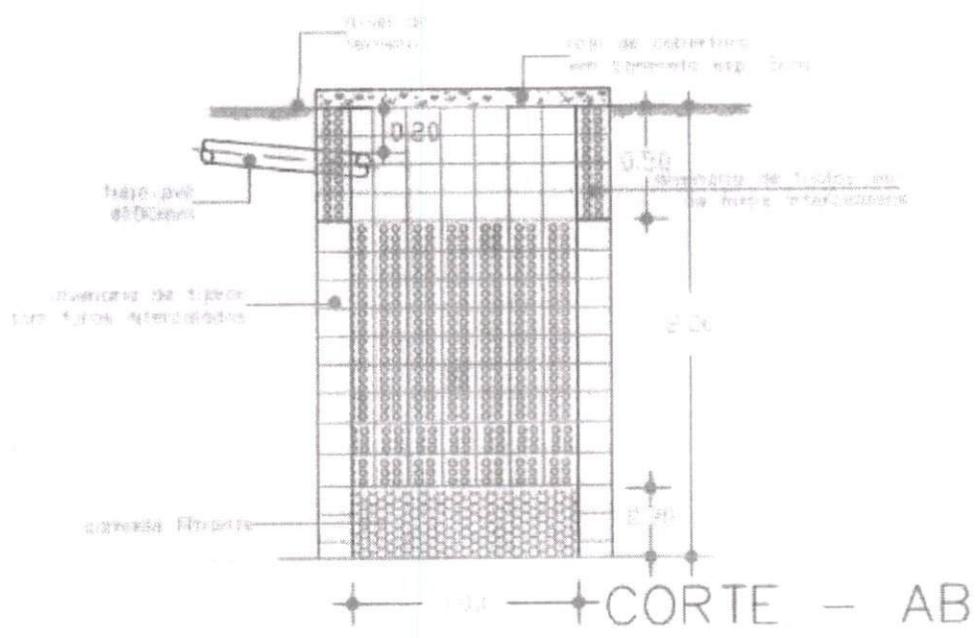

entidade:

PREFEITURA MUNICIPAL DE PASTOS BONS-MA

tipo: PROJETO DE IMPLANTAÇÃO DE:
MELHORIA SANITÁRIA DOMICILIAR TIPO 2
(v. sanit., lavatório, chuveiro, t. séptica, sumidouro res. elevado, L.de
lavatórios, pia de cozinha e filtro cerâmico)

denominação: **Sanitário de 1ª Categoria Pastos Bons-MA**

data: **05/07**


escala: 1:20

autor: []

projeto: []

assinatura: []


SUMIDOURO: DETALHE DA FERRAGEM

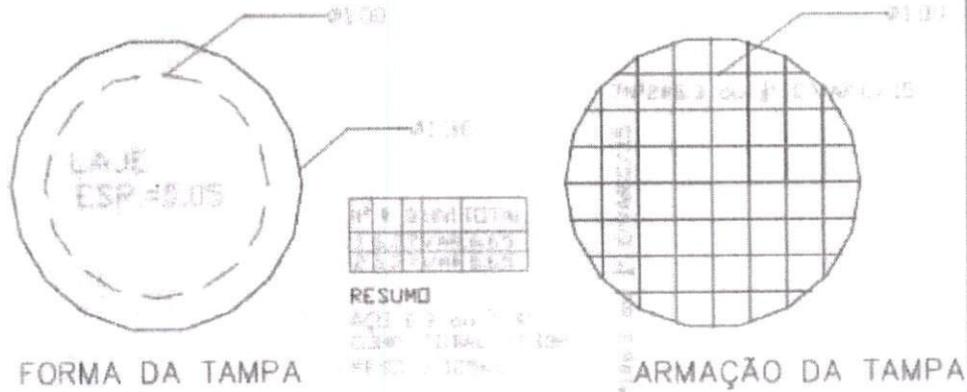

FORMA DA TAMPA

ARMAÇÃO DA TAMPA

TANQUE SÉPTICO: DETALHE DA FERRAGEM

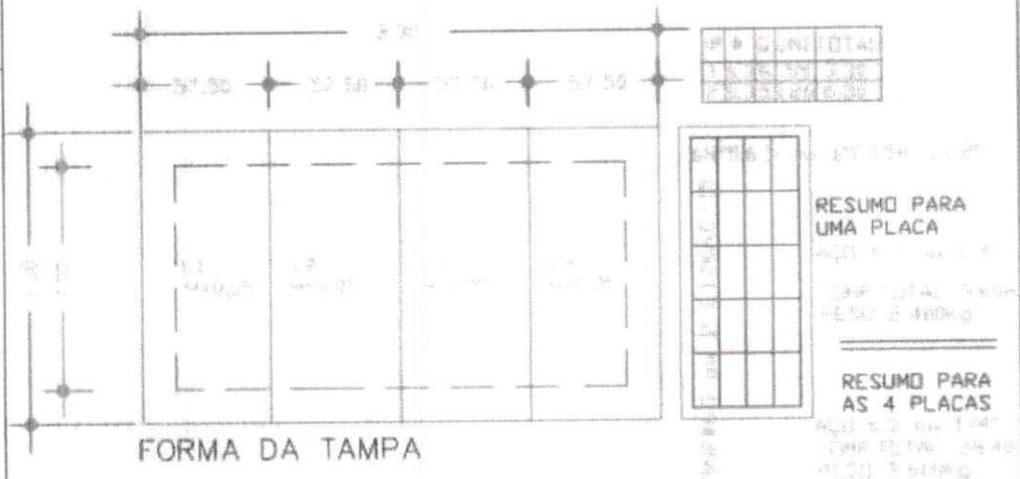

FORMA DA TAMPA

PREFEITURA MUNICIPAL DE PASTOS BONS-MA

PROJETO DE IMPLANTAÇÃO DE:
MELHORIA SANITÁRIA DOMICILIAR TIPO 2

(v. sanit., lavatório, chuveiro, t. séptico, sumidouro res. elevado, t. de

lavatório, pia de cozinha e t. de cerâmica)

Projeto

Revista

1-25


Desenho

Projeto

Revista

06/07

DEPARTAMENTO DE PLANEJAMENTO

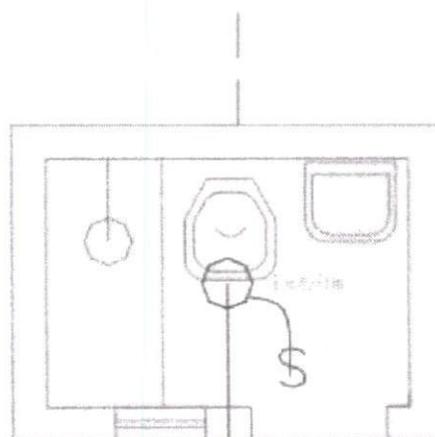

INSTALAÇÃO ELÉTRICA

Para a instalação elétrica, deve-se considerar a carga elétrica de cada ambiente e o tipo de iluminação a ser utilizada.

Instalar uma tomada sob o espelho e uma tomada elétrica de 40 W para o tipo pendente.

PREFEITURA MUNICIPAL DE PASTOS BONS/MA

MELHORIA SANITÁRIA DOMICILIAR TIPO 2
(v. sanit., lavatório, chuveiro, t. séptico, sumidouro res. elevada, T. de
lav. roupas, pia de cozinha e filtro cerâmico)

07/07

Projeto: 1:25 Assessoria: Data: 20/07/2007

PLANILHA ORÇAMENTÁRIA GERAL

OBRA: IMPLANTAÇÃO DE MELHORIAS SANITÁRIAS DOMICILIARES

COMPOSTO: CONJUNTO SANITÁRIO CONSTITUÍDO DE: (VASO SANITÁRIO, LAVATÓRIO E CHUVEIRO), RESERVATÓRIO ELEVADO DE 310 LITROS, TANQUE SÉPTICO, SUMIDOURO, FILTRO DE BARRO, PIA DE COZINHA, TANQUE DE LAVAR ROUPAS, CAIXA DE INSPEÇÃO E CALÇADA.

Bancos

SINAPI - 01/2023 - Maranhão

ORSE - 11/2022 - Sergipe

B.D.I.
25%

Encargos Sociais

Desonerado:

Horista: 84,15%

Mensalista: 47,51%

ITEM	CÓDIGO	BANCO	TIPO	DESCRIÇÃO	UNID	QUANT.	PREÇO (R\$)			PESO (%)
							UNIT. SEM BDI	UNIT. COM BDI	TOTAL	
1.0				IMPLANTAÇÃO DE CONJUNTO SANITÁRIO COMPOSTO, ABRIGO DE ALVENARIA COM CALÇADA, VASO SANITÁRIO, LAVATÓRIO, CHUVEIRO, CAIXA DE IMPEÇÃO E CAIXA DE DESCARGA						
1.1				SERVIÇOS PRELIMINARES						
1.1.1	99059	SINAPI	SERVIÇO	Locação convencional de obra, utilizando gabarito de tábuas corridas pontaleadas a cada 2,00m - 2 utilizações. Af. 10/2018	m²	6,38	55,51	69,39	442,71	2,43%
1.1.2	93358	SINAPI	SERVIÇO	Escavação manual de vala com profundidade menor ou igual a 1,30 m. Af. 02/2021	m³	0,67	66,81	83,51	55,95	0,31%
				SUB-TOTAL					498,66	2,73%
1.2				FUNDAÇÕES						
1.2.1	102487	SINAPI	SERVIÇO	Concreto ciclópico fck = 15mpa, 30% pedra de mão em volume real, inclusive lançamento. Af. 05/2021	m³	0,58	496,38	620,48	359,88	1,97%
1.2.2	101166	SINAPI	SERVIÇO	Alvenaria de embasamento com bloco estrutural de cerâmica, de 14x19x29cm e argamassa de assentamento com preparo em betoneira. Af. 05/2020	m³	0,29	605,46	756,83	219,48	1,20%
				SUB-TOTAL					579,36	3,18%
1.3				ALVENARIA DE VEDAÇÃO						
1.3.1	103923	SINAPI	SERVIÇO	Alvenaria de vedação de blocos cerâmicos furados na vertical de 9x19x39 cm (espessura 9 cm) e argamassa de assentamento com preparo manual. Af. 12/2021	m²	16,15	55,20	69,00	1.114,35	6,11%
1.3.2	101161	SINAPI	SERVIÇO	Alvenaria de vedação com elemento vazado de concreto (cobogó) de 7x50x50cm e argamassa de assentamento com preparo em betoneira. Af. 05/2020	m²	0,25	188,63	235,79	58,95	0,32%
				SUB-TOTAL					1.173,30	6,43%
1.4				PAVIMENTAÇÃO						
1.4.1	95241	SINAPI	SERVIÇO	Lastro de concreto magro, aplicado em pisos, lajes sobre solo ou radiers, espessura de 5 cm. Af. 07/2016	m²	1,98	26,55	33,19	65,72	0,36%
1.4.2	87246	SINAPI	SERVIÇO	Revestimento cerâmico para piso com placas tipo grês de dimensões 35x35cm aplicada em ambientes de área menor que 5m². Af. 06/2014	m²	3,22	66,27	82,84	266,74	1,46%
				SUB-TOTAL					332,46	1,82%
1.5				COBERTURA						
1.5.1	92541	SINAPI	SERVIÇO	Traço de madeira composta por ripas, caibros e terças para telhados de até 2 águas para telha cerâmica capa-canal, incluso transporte vertical. Af. 07/2019	m²	5,46	88,90	111,13	606,77	3,33%
1.5.2	94201	SINAPI	SERVIÇO	Telhamento com telha cerâmica capa-canal, tipo colonial, com até 2 águas, incluso transporte vertical. Af. 07/2019	m²	5,46	38,53	48,16	262,95	1,44%
				SUB-TOTAL					869,72	4,77%
1.6				REVESTIMENTO DE PAREDES						
1.6.1	87878	SINAPI	SERVIÇO	Chapisco aplicado em alvenarias e estruturas de concreto internas, com colher de pedreiro. Argamassa traço 1:3 com preparo manual. Af. 06/2014	m²	26,60	4,12	5,15	136,99	0,75%
1.6.2	87536	SINAPI	SERVIÇO	Emboço, para recebimento de cerâmica, em argamassa traço 1:2:8 preparo manual, aplicado manualmente em faces internas de paredes de ambientes com área maior que 10m², espessura de 20mm, com execução de talisco	m²	26,60	31,45	39,31	1.045,65	5,73%
1.6.3	87530	SINAPI	SERVIÇO	Massa única, para recebimento de pintura, em argamassa traço 1:2:8, preparo manual, aplicada manualmente em faces internas de paredes, espessura de 20mm, com execução de talisco. Af. 06/2014	m²	26,60	34,82	43,53	1.157,90	6,35%
1.6.4	87269	SINAPI	SERVIÇO	Revestimento cerâmico para paredes internas com placas tipo esmaltada extra de dimensões 25x35 cm aplicadas em ambientes de área maior que 5 m² na altura inteira das paredes. Af. 06/2014	m²	11,80	67,41	84,26	994,27	5,45%
				SUB-TOTAL					3.334,81	18,28%
1.7				CALÇADA						
1.7.1	93358	SINAPI	SERVIÇO	Escavação manual de vala com profundidade menor ou igual a 1,30 m. Af. 02/2021	m³	0,12	66,81	83,51	10,02	0,05%
1.7.2	101166	SINAPI	SERVIÇO	Alvenaria de embasamento com bloco estrutural de cerâmica, de 14x19x29cm e argamassa de assentamento com preparo em betoneira. Af. 05/2020	m³	0,35	605,46	756,83	264,89	1,45%
1.7.3	96995	SINAPI	SERVIÇO	Reatiro manual aplicado com soquete	m³	0,33	40,51	50,64	16,71	0,09%
1.7.4	95241	SINAPI	SERVIÇO	Lastro de concreto magro, aplicado em pisos, lajes sobre solo ou radiers, espessura de 5 cm. Af. 07/2016	m²	1,64	26,55	33,19	54,43	0,30%
1.7.5	98679	SINAPI	SERVIÇO	Piso cimentado, traço 1:3 (cimento e areia), acabamento liso, espessura 2,0 cm, preparo mecânico da argamassa. Af. 09/2020	m²	2,46	33,37	41,71	102,61	0,56%
				SUB-TOTAL					448,66	2,46%
1.8				ESQUADRIA DE MADEIRA						
1.8.1	91295	SINAPI	SERVIÇO	Porta de madeira frisada, semi-oca (leve ou média), 60x210cm, espessura de 3cm, incluso dobradiças - fornecimento e instalação. Af. 12/2019	unid	1,00	370,37	462,96	462,96	2,54%
				SUB-TOTAL					462,96	2,54%
1.9				SUPORTE DE APOIO PARA O RESERVATÓRIO ELEVADO						
1.9.1	95955	SINAPI	SERVIÇO	Execução de estruturas de concreto armado, para edificação habitacional unifamiliar térrea (casa isolada), fck = 25 MPa. Af. 01/2017	m³	0,03	3.313,97	4.142,46	124,27	0,68%
				SUB-TOTAL					124,27	0,68%
1.10				INSTALAÇÕES HIDRÁULICAS						
1.10.1	89957	SINAPI	SERVIÇO	Ponto de consumo terminal de água fria (subramal) com tubulação de pvc, dn 25 mm, instalado em ramal de água, inclusos rasgo e chumbamento em alvenaria. Af. 12/2014 (p/ Reservatório)	unid	1,00	118,50	148,13	148,13	0,81%
1.10.2	01-MSD	Próprio	SERVIÇO	Ponto de água fria embutido, em tubos e conexões de PVC rígido soldável, para lavatório	unid	1,00	47,93	59,91	59,91	0,33%
1.10.3	02-MSD	Próprio	SERVIÇO	Ponto de água fria embutido, em tubos e conexões de PVC rígido soldável, para caixa de descarga externa	unid	1,00	47,93	59,91	59,91	0,33%

PLANILHA ORÇAMENTÁRIA GERAL

OBRA: IMPLANTAÇÃO DE MELHORIAS SANITÁRIAS DOMICILIARES

COMPOSTO: CONJUNTO SANITÁRIO CONSTITUÍDO DE: (VASO SANITÁRIO, LAVATÓRIO E CHUVEIRO), RESERVATÓRIO ELEVADO DE 310 LITROS, TANQUE SÉPTICO, SUMIDOURO, FILTRO DE BARRO, PIA DE COZINHA, TANQUE DE LAVAR ROUPAS, CAIXA DE INSPEÇÃO E CALÇADA.

Bancos

SINAPI - 01/2023 - Maranhão

ORSE - 11/2022 - Sergipe

B. D. I.

25%

Encargos Sociais

Desonerado:

Horista: 84,15%

Mensalista: 47,51%

ITEM	CÓDIGO	BANCO	TIPO	DESCRIÇÃO	UNID	QUANT.	PREÇO (R\$)			PESO (%)	
							UNIT. SEM BDI	UNIT. COM BDI	TOTAL		
1.10.4	0001822	SINAPI	INSUMO	Torneira plástica de mesa, bica móvel, para cozinha 1/2"	unid	1,00	28,61	35,76	35,76	0,20%	
1.10.5	0007608	SINAPI	INSUMO	Chuveiro plástico simples	unid	1,00	12,94	16,18	16,18	0,09%	
1.10.6	89349	SINAPI	SERVIÇO	Registro de pressão bruto, latão, rosável, 1/2" - fornecimento e instalação. Af_08/2021	unid	1,00	23,85	29,81	29,81	0,16%	
1.10.7	89957	SINAPI	SERVIÇO	Ponto de consumo terminal de água fria (subrama) com tubulação de pvc, dn 25 mm, instalado em ramal de água, incluso rasgo e chumbamento em alvenaria. Af_12/2014 (a/ Chuveiro)	unid	1,00	118,50	148,13	148,13	0,81%	
SUB-TOTAL									497,83	2,73%	
				INSTALAÇÕES SANITÁRIAS							
1.11.1	03-MSD	Próprio	SERVIÇO	Ponto de esgoto embutido para lavatório, em tubos e conexões de PVC rígido soldável, diâmetro 40 mm, inclusive, interligação à caixa sifonada	unid	1,00	77,55	96,94	96,94	0,53%	
1.11.2	1683	ORSE	SERVIÇO	Ponto de esgoto com tubo de pvc rígido soldável de Ø 100 mm (vaso sanitário)	unid	1,00	109,30	136,63	136,63	0,75%	
1.11.3	89707	SINAPI	SERVIÇO	Caixa sifonada, pvc, dn 100 x 100 x 50 mm, junta elástica, fornecida e instalada em ramal de descarga ou em ramal de esgoto sanitário. Af_12/2014	unid	1,00	44,50	55,63	55,63	0,30%	
1.11.4	97905	SINAPI	SERVIÇO	Caixa enterrada hidráulica retangular, em alvenaria com blocos de concreto, dimensões internas: 0,6x0,6x0,6 m para rede de esgoto. Af_12/2020	unid	1,00	381,52	477,03	477,03	2,62%	
SUB-TOTAL									766,23	4,20%	
				LOUÇAS E ACESSÓRIOS SANITÁRIOS							
1.12.1	95470	SINAPI	SERVIÇO	Vaso sanitário sifonado convencional com louça branca, incluso conjunto de ligação para bacia sanitária ajustável - fornecimento e instalação. Af_10/2016	unid	1,00	288,77	360,96	360,96	1,98%	
1.12.2	00001030	SINAPI	INSUMO	Caixa de descarga de plástico externa, de "9" l, puxador fio de nylon, não incluso cano, bolsa, engate	unid	1,00	42,21	52,76	52,76	0,29%	
1.12.3	86904	SINAPI	SERVIÇO	Lavatório louça branco suspenso 29,5x39cm ou equivalente padrão popular-fornecimento e instalação	unid	1,00	138,07	172,59	172,59	0,95%	
SUB-TOTAL									586,31	3,21%	
				INSTALAÇÃO ELÉTRICA							
1.13.1	07-MSD	Próprio	SERVIÇO	Instalação elétrica de eletroduto, fiação, bocal, lâmpada, interruptor e tomada, visando a instalação da iluminação interna do conjunto sanitário	unid	1,00	116,09	145,11	145,11	0,80%	
SUB-TOTAL									145,11	0,80%	
				PINTURAS							
1.14.1	88489	SINAPI	SERVIÇO	Aplicação manual de pintura com tinta látex acrílica em paredes, duas demãos. Af_05/2014	m²	22,10	15,32	19,15	423,22	2,32%	
1.14.2	102217	SINAPI	SERVIÇO	Pintura tinta de acabamento (pigmentada) a óleo em madeira, 2 demãos. Af_01/2021	m²	3,15	15,13	18,91	59,57	0,33%	
SUB-TOTAL									482,79	2,65%	
				CAIXA DE INSPEÇÃO							
1.15.1	99059	SINAPI	SERVIÇO	Locação convencional de obra, utilizando gabarito de tábuas corridas pontaladas a cada 2,00m - 2 utilizações. Af_10/2018	m³	0,42	55,51	69,39	29,14	0,16%	
1.15.2	93358	SINAPI	SERVIÇO	Escavação manual de vala com profundidade menor ou igual a 1,30 m. Af_02/2021	m³	0,17	65,81	83,51	14,20	0,08%	
1.15.3	103323	SINAPI	SERVIÇO	Alvenaria de vedação de blocos cerâmicos furados na vertical de 9x19x39 cm (espessura 9 cm) e argamassa de assentamento com preparo manual. Af_12/2021	m²	0,72	55,20	69,00	49,68	0,27%	
1.15.4	87878	SINAPI	SERVIÇO	Chapisco aplicado em alvenarias e estruturas de concreto internas, com colher de pedreiro. Argamassa traço 1:3 com preparo manual. Af_06/2014	m²	0,72	4,12	5,15	3,71	0,02%	
1.15.5	87536	SINAPI	SERVIÇO	Emboço, para recebimento de cerâmica, em argamassa traço 1:2:8 preparo manual, aplicado manualmente em faces internas de paredes de ambientes com área maior que 10m², espessura de 20mm, com execução de talisca	m²	0,72	31,45	39,31	28,30	0,16%	
1.15.6	87530	SINAPI	SERVIÇO	Massa única, para recebimento de pintura, em argamassa traço 1:2:8, preparo manual, aplicada manualmente em faces internas de paredes, espessura de 20mm, com execução de talisca. Af_06/2014	m²	0,72	34,82	43,53	31,34	0,17%	
1.15.7	95955	SINAPI	SERVIÇO	Execução de estruturas de concreto armado, para edificação habitacional unifamiliar térrea (casa isolada), fck = 25 MPa. Af_01/2017	m³	0,01	3.313,97	4.142,46	41,42	0,23%	
1.15.8	95241	SINAPI	SERVIÇO	Lastro de concreto magro, aplicado em pisos, lajes sobre solo ou radiers, espessura de 5 cm. Af_07/2016	m²	0,16	26,55	33,19	5,31	0,03%	
1.15.9	98679	SINAPI	SERVIÇO	Piso cimentado, traço 1:3 (cimento e areia), acabamento liso, espessura 2,0 cm, preparo mecânico da argamassa. Af_05/2020	m²	0,16	33,37	41,71	6,67	0,04%	
1.15.10	96995	SINAPI	SERVIÇO	Reaterro manual apiloado com soquete	m³	0,17	40,51	50,64	8,61	0,05%	
SUB-TOTAL									218,38	1,20%	
TOTAL DO ITEM BANHEIRO									10.520,85	57,68%	
				INSTALAÇÃO DE RESERVATÓRIO EM POLIETILENO CAPACIDADE DE 310 LITROS, NA PARTE SUPERIOR DO ÁBRIGO INCLUINDO CONEXÕES EM PVC, CONFORME PROJETO							
2.1	05-MSD	Próprio	SERVIÇO	Aquisição e Instalação de Reservatório de polietileno, c/cap. 310 litros, incluindo instalações em PVC rígido soldável de alimentação, distribuição, extravasor, torneira de bola, registros e conexões em PVC de 1/2"	und.	1,00	335,07	418,84	418,84	2,30%	
TOTAL DO ITEM RESERVATÓRIO									418,84	2,30%	



ESTADO DO MARANHÃO
PREFEITURA MUNICIPAL DE PASTOS BONS-MA
CNPJ: 05.277.173/0001-99
MUNICÍPIO MEMBRO DO TERRITÓRIO DA CIDADANIA FERRADO SUL MARANHENSE

PLANILHA ORÇAMENTÁRIA GERAL

OBRA: IMPLANTAÇÃO DE MELHORIAS SANITÁRIAS DOMICILIARES

COMPOSTO: CONJUNTO SANITÁRIO CONSTITUÍDO DE: (VASO SANITÁRIO, LAVATÓRIO E CHUVEIRO), RESERVATÓRIO ELEVADO DE 310 LITROS, TANQUE SÉPTICO, SUMIDOURO, FILTRO DE BARRO, PIA DE COZINHA, TANQUE DE LAVAR ROUPAS, CAIXA DE INSPEÇÃO E CALÇADA.

Bancos

SINAPI - 01/2023 - Maranhão

ORSE - 11/2022 - Sergipe

B.D.I.

25%

Encargos Sociais

Desonerado:

Horista: 84,15%

Mensalista: 47,51%

ITEM	CÓDIGO	BANCO	TIPO	DESCRIÇÃO	UNID	QUANT.	PREÇO (R\$)			PESO (%)
							UNIT. SEM BDI	UNIT. COM BDI	TOTAL	
CONSTRUÇÃO DE FOSSA SÉPTICA CONFORME PROJETO, PLANILHA E ESPECIFICAÇÕES										
3.0				Locação convencional de obra, utilizando gabarito de tábuas corridas pontaleadas a cada	m²	2,99	55,51	69,39	207,48	1,14%
3.1	99059	SINAPI	SERVIÇO	2,00m - 2 utilizações. Af. 10/2018	m³	4,93	66,81	83,51	411,70	2,26%
3.2	93358	SINAPI	SERVIÇO	Escavação manual de vala com profundidade menor ou igual a 1,30 m. Af. 02/2021	m³	9,90	55,20	69,00	683,10	3,74%
3.3	103323	SINAPI	SERVIÇO	Alvenaria de vedação de blocos cerâmicos furados na vertical de 9x19x39 cm (espessura 9 cm) e argamassa de assentamento com preparo manual. Af. 12/2021	m²	9,90	4,12	5,15	50,99	0,28%
3.4	87878	SINAPI	SERVIÇO	Chapisco aplicado em alvenarias e estruturas de concreto internas, com colher de pedreiro. Argamassa traço 1:3 com preparo manual. Af. 06/2014	m²	9,90	31,45	39,31	389,17	2,13%
3.5	87536	SINAPI	SERVIÇO	Emboço, para recebimento de cerâmica, em argamassa traço 1:2:8 preparo manual, aplicado manualmente em faces internas de paredes de ambientes com área maior que 10m², espessura de 20mm, com execução de talisca	m²	9,90	34,82	43,53	430,95	2,36%
3.6	87530	SINAPI	SERVIÇO	Massa única, para recebimento de pintura, em argamassa traço 1:2:8, preparo manual, aplicada manualmente em faces internas de paredes, espessura de 20mm, com execução de taliscas. Af. 06/2014	m²	0,15	3.313,97	4.142,46	621,37	3,41%
3.7	95955	SINAPI	SERVIÇO	Execução de estruturas de concreto armado, para edificação habitacional unifamiliar térrea (casa isolada), fck = 25 MPa. Af. 01/2017	m³	2,00	26,55	33,19	66,38	0,36%
3.8	95241	SINAPI	SERVIÇO	Lastro de concreto magro, aplicado em pisos, lajes sobre solo ou radiers, espessura de 5 cm. Af. 07/2016	m²	2,00	33,37	41,71	83,42	0,46%
3.9	98679	SINAPI	SERVIÇO	Piso cimentado, traço 1:3 (cimento e areia), acabamento liso, espessura 2,0 cm, preparo mecânico da argamassa. Af. 09/2020	m²	2,00	32,07	40,09	80,18	0,44%
3.10	89714	SINAPI	SERVIÇO	Tubo pvc, serie normal, esgoto predial, dn 100 mm, fornecido e instalado em ramal de descarga ou ramal de esgoto sanitário. Af. 12/2014	unid	0,15	40,51	50,64	7,60	0,04%
3.11	96995	SINAPI	SERVIÇO	Reaterro manual apiloado com soquete	m³					
TOTAL DO ITEM FOSSA SÉPTICA									3.032,34	16,62%
CONSTRUÇÃO DE SUMIDOURO CONFORME PROJETO, PLANILHA E ESPECIFICAÇÕES										
4.0				Locação convencional de obra, utilizando gabarito de tábuas corridas pontaleadas a cada	m²	1,13	55,51	69,39	78,41	0,43%
4.1	99059	SINAPI	SERVIÇO	2,00m - 2 utilizações. Af. 10/2018	m³	2,26	66,81	83,51	188,73	1,03%
4.2	93358	SINAPI	SERVIÇO	Escavação manual de vala com profundidade menor ou igual a 1,30 m. Af. 02/2021	m³	6,28	55,20	69,00	433,32	2,38%
4.3	103323	SINAPI	SERVIÇO	Alvenaria de vedação de blocos cerâmicos furados na vertical de 9x19x39 cm (espessura 9 cm) e argamassa de assentamento com preparo manual. Af. 12/2021	m²	0,05	2.344,53	2.930,66	146,53	0,80%
4.4	6457	ORSE	SERVIÇO	Concreto armado fck=15MPa fabricado na obra, adensado e lançado, para Uso Geral, com formas planas em compensado resinado 12mm (05 usos)	m³	2,00	32,07	40,09	80,18	0,44%
4.5	89714	SINAPI	SERVIÇO	Tubo pvc, serie normal, esgoto predial, dn 100 mm, fornecido e instalado em ramal de descarga ou ramal de esgoto sanitário. Af. 12/2014	unid	0,07	40,51	50,64	3,54	0,02%
4.6	96995	SINAPI	SERVIÇO	Reaterro manual apiloado com soquete	m³	0,23	114,20	142,75	32,83	0,18%
4.7	2659	ORSE	SERVIÇO	Lastro de brita nº 04	m³				963,54	5,28%
TOTAL DO ITEM SUMIDOURO.....									963,54	5,28%
DISTRIBUIÇÃO EM CADA DOMICÍLIO BENEFICIADO COM AS MSD, UM FILTRO DE BARRO COMUM DE BOA QUALIDADE ACOMPANHADO DE TRÊS VELAS E UMA TORNEIRA PADRÃO PARA FILTRO										
5.0				Distribuição de um filtro comum de barro assado acompanhado de tres velas e torneira	unid	1,00	305,61	382,01	382,01	2,09%
5.1	INS-MSD-01	Próprio	INSUMO	propria para filtro					382,01	2,09%
TOTAL DO ITEM FILTRO COMUM DE BARRO.....									382,01	2,09%
INSTALAÇÃO DE PIA DE COZINHA EM AÇO INOX INCLUINDO CONEXÕES EM PVC CONFORME PROJETO, PLANILHA E ESPECIFICAÇÕES										
6.0				Alvenaria em tijolos cerâmico furado 10x20x20cm, 1/2 vez, assentado em argamassa 1:4	m²	3,32	60,94	76,18	252,92	1,39%
6.1	06-MSD	Próprio	SERVIÇO	(cimento e areia)	m²	3,32	4,12	5,15	17,10	0,09%
6.2	87878	SINAPI	SERVIÇO	Chapisco aplicado em alvenarias e estruturas de concreto internas, com colher de pedreiro. Argamassa traço 1:3 com preparo manual. Af. 06/2014	m²	3,32	31,45	39,31	130,51	0,72%
6.3	87536	SINAPI	SERVIÇO	Emboço, para recebimento de cerâmica, em argamassa traço 1:2:8 preparo manual, aplicado manualmente em faces internas de paredes de ambientes com área maior que 10m², espessura de 20mm, com execução de talisca	m²	3,32	34,82	43,53	144,52	0,79%
6.4	87530	SINAPI	SERVIÇO	Massa única, para recebimento de pintura, em argamassa traço 1:2:8, preparo manual, aplicada manualmente em faces internas de paredes, espessura de 20mm, com execução de taliscas. Af. 06/2014	m²	1,00	240,52	300,66	300,66	1,65%
6.5	0001746	SINAPI	INSUMO	Bancada/banca/pia de aço inoxidável (aisi 430) com 1 cuba central, com válvula, escorredor duplo, de *0,55 x 1,20* m	und	1,00	28,61	35,76	35,76	0,20%
6.6	0001822	SINAPI	INSUMO	Torneira plástica de mesa, bica móvel, para cozinha 1/2"	und	2,00	6,18	7,73	15,46	0,08%
6.7	89358	SINAPI	SERVIÇO	Joelho PVC soldável 90º água fria 20mm - fornecimento e instalação	und	1,00	20,97	26,21	26,21	0,14%
6.8	86882	SINAPI	SERVIÇO	Sifão do tipo garrafa/copo em pvc 1.1/4 x 1.1/2 - fornecimento e instalação. Af. 01/2020	und	2,00	8,29	10,36	20,72	0,11%
6.9	89724	SINAPI	SERVIÇO	Joelho PVC 90º esgoto 40mm - fornecimento e instalação	m	12,00	16,76	20,95	251,40	1,38%
6.10	89448	SINAPI	SERVIÇO	Tubo PVC PL série R p/ esg. Ou águas pluviais prediais DN 40mm	m	6,00	16,46	20,58	123,48	0,68%
6.11	89355	SINAPI	SERVIÇO	Tubo de PVC soldável, DN = 20mm(NBR-5648)	und	1,00	4,74	5,93	5,93	0,03%
6.12	89371	SINAPI	SERVIÇO	Luva PVC soldável/rosca p/ água fria predial 20mm x 1/2"	und	1,00	8,59	10,74	10,74	0,06%
6.13	86879	SINAPI	SERVIÇO	Válvula em plástico 1 para pia, tanque ou lavatório, com ou sem ladrão - fornecimento e instalação. Af. 01/2020	und					
6.14	87269	SINAPI	SERVIÇO	Revestimento cerâmico para paredes internas com placas tipo esmaltada extra de dimensões 25x35 cm aplicadas em ambientes de área maior que 5 m² na altura inteira das paredes. Af. 06/2014	m²	0,56	67,41	84,26	47,19	0,26%
TOTAL DO ITEM PIA DE COZINHA.....									1.382,60	7,58%



ESTADO DO MARANHÃO
PREFEITURA MUNICIPAL DE PASTOS BOONS-MA
CNPJ: 05.277.173/0001-75
MUNICÍPIO MEMBRO DO TERRITÓRIO DA CIDADANIA FERRADO SUL MARANHENSE

PLANILHA ORÇAMENTÁRIA GERAL

OBRA: IMPLANTAÇÃO DE MELHORIAS SANITÁRIAS DOMICILIARES

COMPOSTO: CONJUNTO SANITÁRIO CONSTITUÍDO DE: (VASO SANITÁRIO, LAVATÓRIO E CHUVEIRO), RESERVATÓRIO ELEVADO DE 310 LITROS, TANQUE SÉPTICO, SUMIDOURO, FILTRO DE BARRO, PIA DE COZINHA, TANQUE DE LAVAR ROUPAS, CAIXA DE INSPEÇÃO E CALÇADA.

Bancos

SINAPI - 01/2023 - Maranhão

ORSE - 11/2022 - Sergipe

B.D.I.

25%


Encargos Sociais

Desonerado:

Horista: 84,15%

Mensalista: 47,51%

ITEM	CÓDIGO	BANCO	TIPO	DESCRIÇÃO	UNID'	QUANT.	PREÇO (R\$)			PESO (%)	
							UNIT. SEM BDI	UNIT. COM BDI	TOTAL		
7.0				INSTALAÇÃO DE TANQUES DE LAVAR ROUPAS INCLUINDO CONEXÕES EM PVC CONFORME PROJETO, PLANILHA E ESPECIFICAÇÕES							
7.1	86876	SINAPI	SERVIÇO	Tanque de mármore sintético suspenso, 22l ou equivalente - fornecimento e instalação. Af. 01/2020	und	1,00	254,05	317,56	317,56	1,74%	
7.2	06-MSD	Próprio	SERVIÇO	Alvenaria em tijolos cerâmico furado 10x20x20cm, 1/2 vez, assentado em argamassa 1:4 (cimento e areia)	m²	3,32	60,94	76,18	252,92	1,39%	
7.3	87878	SINAPI	SERVIÇO	Chapisco aplicado em alvenarias e estruturas de concreto internas, com colher de pedreiro. Argamassa traço 1:3 com preparo manual. Af. 06/2014	m²	3,32	4,12	5,15	17,10	0,09%	
7.4	87536	SINAPI	SERVIÇO	Emboço, para recebimento de cerâmica, em argamassa traço 1:2:8 preparo manual, aplicado manualmente em faces internas de paredes de ambientes com área maior que 10m², espessura de 20mm, com execução de talisca	m²	3,32	31,45	39,31	130,51	0,72%	
7.5	87530	SINAPI	SERVIÇO	Massa única, para recebimento de pintura, em argamassa traço 1:2:8, preparo manual, aplicada manualmente em faces internas de paredes, espessura de 20mm, com execução de taliscas. Af. 06/2014	m²	3,32	34,82	43,53	144,52	0,79%	
7.6	88489	SINAPI	SERVIÇO	Aplicação manual de pintura com tinta látex acrílica em paredes, duas demãos. Af. 06/2014	m²	3,32	15,32	19,15	63,58	0,35%	
7.7	00011822	SINAPI	INSUMO	Torneira plástica de mesa, bica móvel, para cozinha 1/2"	und	1,00	28,61	35,76	35,76	0,20%	
7.8	89358	SINAPI	SERVIÇO	Joelho 90 graus, pvc, soldável, dn 20mm, instalado em ramal ou sub-ramal de água - fornecimento e instalação. Af. 12/2014	und	2,00	6,18	7,73	15,46	0,08%	
7.9	86882	SINAPI	SERVIÇO	Sifão do tipo garrafa/copo em pvc 1.1/4 x 1.1/2 - fornecimento e instalação. Af. 01/2020	und	1,00	20,97	26,21	26,21	0,14%	
7.10	89724	SINAPI	SERVIÇO	Joelho PVC 90º esgoto 40mm - fornecimento e instalação	und	2,00	8,29	10,36	20,72	0,11%	
7.11	89448	SINAPI	SERVIÇO	Joelho PVC PL série R p/ esp. Ou apuas pluviais prediais DN 40mm	m	6,00	16,76	20,95	125,70	0,69%	
7.12	89355	SINAPI	SERVIÇO	Tubo de PVC soldável, DN = 20mm(NBR-5648)	m	6,00	16,46	20,58	123,48	0,68%	
7.13	89371	SINAPI	SERVIÇO	Luva PVC soldável/rosca p/ água fria predial 20mm x 1/2"	und	1,00	4,74	5,93	5,93	0,03%	
7.14	86879	SINAPI	SERVIÇO	Válvula em plástico 1 para pia, tanque ou lavatório, com ou sem ladrão - fornecimento e instalação. Af. 01/2020	und	1,00	8,59	10,74	10,74	0,06%	
7.15	87269	SINAPI	SERVIÇO	Revestimento cerâmico para paredes internas com placas tipo esmaltada extra de dimensões 25x35 cm aplicadas em ambientes de área maior que 5 m² na altura inteira das paredes. Af. 06/2014	m²	0,56	67,41	84,26	47,19	0,26%	
TOTAL DO ITEM TANQUE DE LAVAR ROUPAS....									1.337,38	7,33%	
8.0				AQUISIÇÃO E INSTALAÇÃO DE CAIXA DE GORDURA EM PVC COM TAMPA COM CAPACIDADE DE 18 LITROS INCLUINDO INTALAÇÕES SANITÁRIAS							
8.1	98102	SINAPI	SERVIÇO	Caixa de gordura simples, circular, em concreto pré-moldado, diâmetro interno = 0,4 m, altura interna = 0,4 m. Af. 12/2020	und	1,00	162,55	203,19	203,19	1,11%	
TOTAL DO ITEM DA CAIXA DE GORDURA....									203,19	1,11%	
TOTAL DE UMA UNIDADE DE MSD (SEM BDI)									14.592,38		
TOTAL DO BDI DE UMA UNIDADE DE MSD									3.648,37		
TOTAL DE UMA UNIDADE DE MSD (COM BDI)									18.240,75	100,00%	
TOTAL DE UNIDADES DE MSD'S COM BDI									328,00	unidade(s)	
9.0				PLACA DE IDENTIFICAÇÃO DA OBRA PADRÃO FUNASA							
9.1	USER-0001	Próprio	SERVIÇO	Placa de obra em chapa de aço galvanizado	m²	6,00	378,53	473,17	2.839,00	16,67%	
TOTAL DE UMA UNIDADE DE PLACA (SEM BDI)									2.271,20		
TOTAL DO BDI DE UMA UNIDADE DE PLACA									567,80		
TOTAL DE UMA UNIDADE DE PLACA (COM BDI)									2.839,00		
TOTAL DE PLACAS (COM BDI)									6,00	unidade(s)	
TOTAL GERAL									6.000.000,00		

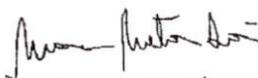
MACSON MOTA SÁ

Eng. Civil

RN 1105022447/MA



ESTADO DO MARANHÃO
 PREFEITURA MUNICIPAL DE PASTOS BONS-MA
 CNPJ: 05.277.173/0001-75
 MUNICÍPIO MEMBRO DO TERRITÓRIO DA CIDADANIA FERRADO SUL MARANHENSE

CRONOGRAMA FÍSICO-FINANCEIRO - MÓDULOS SANITÁRIOS

OBRA: IMPLANTAÇÃO DE MELHORIAS SANITÁRIAS DOMICILIARES
 COMPOSTO: CONJUNTO SANITÁRIO CONSTITUÍDO DE: (VASO SANITÁRIO, LAVATÓRIO E CHUVEIRO), RESERVATÓRIO ELEVADO DE 310 LITROS, TANQUE SÉPTICO, SUMIDOURO, FILTRO DE BARRO, PIA DE COZINHA, TANQUE DE LAVAR ROUPAS, CAIXA DE INSPEÇÃO E CALÇADA.

Bancos

SINAPI - 01/2023 - Maranhão

ORSE - 11/2022 - Sergipe

B.D.I.
25%

Encargos Sociais
Desonerado:

Horista: 84,15%

Mensalista: 47,51%

→ QDT MSD: 328,00

→ QDT PLACA: 6,00

ITEM	DESCRIÇÃO	VALOR UNIT TOTAL COM BDI	VALOR TOTAL COM BDI	PERÍODO DE EXECUÇÃO					TOTAL	PESO %
				30	60	90	120	150		
	IMPLANTAÇÃO DE MELHORIAS SANITÁRIAS DOMICILIARES								6.000.000,00	100,00
	MÓDULOS SANITÁRIOS	18.240,75	5.982.966,00						5.982.966,00	99,72
1.0	IMPLANTAÇÃO DE CONJUNTO SANITÁRIO COMPOSTO, ABRIGO DE ALVENARIA COM CALÇADA, VASO SANITÁRIO, LAVATÓRIO, CHUVEIRO, CAIXA DE IMPEÇÃO E CAIXA DE DESCARGA	10.520,85	3.450.838,80	690.167,76	690.167,76	690.167,76	690.167,76	690.167,76	3.450.838,80	57,51
2.0	INSTALAÇÃO DE RESERVATÓRIO EM POLIETILENO CAPACIDADE DE 310 LITROS, NA PARTE SUPERIOR DO ABRIGO INCLUINDO CONEXÕES EM PVC, CONFORME PROJETO	418,84	137.379,52	27.475,90	27.475,90	27.475,90	27.475,90	27.475,90	137.379,52	2,29
3.0	CONSTRUÇÃO DE FOSSA SÉPTICA CONFORME PROJETO, PLANILHA E ESPECIFICAÇÕES	3.032,34	994.607,52	198.921,50	198.921,50	198.921,50	198.921,50	198.921,50	994.607,52	16,58
4.0	CONSTRUÇÃO DE SUMIDOURO CONFORME PROJETO, PLANILHA E ESPECIFICAÇÕES	963,54	316.041,12	63.208,22	63.208,22	63.208,22	63.208,22	63.208,22	316.041,12	5,27
5.0	DISTRIBUIÇÃO EM CADA DOMICILIO BENEFICIADO COM AS MSD, UM FILTRO DE BARRO COMUM DE BOA QUALIDADE ACOMPANHADO DE TRÊS VELAS E UMA TORNEIRA PADRÃO PARA FILTRO	382,01	125.299,28	25.059,86	25.059,86	25.059,86	25.059,86	25.059,86	125.299,28	2,09
6.0	INSTALAÇÃO DE PIA DE COZINHA EM AÇO INOX INCLUINDO CONEXÕES EM PVC CONFORME PROJETO, PLANILHA E ESPECIFICAÇÕES	1.382,60	453.492,80	90.698,56	90.698,56	90.698,56	90.698,56	90.698,56	453.492,80	7,56
7.0	INSTALAÇÃO DE TANQUES DE LAVAR ROUPAS INCLUINDO CONEXÕES EM PVC CONFORME PROJETO, PLANILHA E ESPECIFICAÇÕES	1.337,38	438.660,64	87.732,13	87.732,13	87.732,13	87.732,13	87.732,13	438.660,64	7,31
8.0	AQUISIÇÃO E INSTALAÇÃO DE CAIXA DE GORDURA EM PVC COM TAMPA COM CAPACIDADE DE 18 LITROS INCLUINDO INTALAÇÕES SANITÁRIAS	203,19	66.646,32	13.329,26	13.329,26	13.329,26	13.329,26	13.329,26	66.646,32	1,11
		2.839,00	17.034,00						17.034,00	0,28
9.0	PLACA DA OBRA	2.839,00	17.034,00	3.406,80	3.406,80	3.406,80	3.406,80	3.406,80	17.034,00	0,28
	Subtotal:			1.200.000,00	1.200.000,00	1.200.000,00	1.200.000,00	1.200.000,00		
	Total acumulado:			1.200.000,00	2.400.000,00	3.600.000,00	4.800.000,00	6.000.000,00		

Macson Mota Sá
 MACSON MOTA SÁ

Eng. Civil

RN 1105022447/MA



Curva ABC de Serviços

Código	Banco	Descrição	Tipo	Und	Quant.	Valor Unif	Total	Peso (%)	Peso Acumulado (%)	ABC
103323	SINAPI	ALVENARIA DE VEDAÇÃO DE BLOCOS CERÂMICOS FURADOS NA VERTICAL DE 9X19X39 CM (ESPESSURA 9 CM) E ARGAMASSA DE ASSENTAMENTO COM PREPARO MANUAL. AF_12/2021	PARE - PAREDES/PAINEIS	m²	33,05	69,00	2.280,45	12,50	12,50	A
87530	SINAPI	MASSA ÚNICA, PARA RECEBIMENTO DE PINTURA, EM ARGAMASSA TRAÇO 1:2:8, PREPARO MANUAL, APLICADA MANUALMENTE EM FACES INTERNAS DE PAREDES, ESPESSURA DE 20MM, COM EXECUÇÃO DE TALISCAS. AF_06/2014	REVE - REVESTIMENTO E TRATAMENTO DE SUPERFÍCIES	m²	43,86	43,53	1.909,23	10,47	22,97	A
87536	SINAPI	EMBOÇO, PARA RECEBIMENTO DE CERÂMICA, EM ARGAMASSA TRAÇO 1:2:8, PREPARO MANUAL, APLICADO MANUALMENTE EM FACES INTERNAS DE PAREDES, PARA AMBIENTE COM ÁREA MAIOR QUE 10M2, ESPESSURA DE 20MM, COM EXECUÇÃO DE TALISCAS. AF_06/2014	REVE - REVESTIMENTO E TRATAMENTO DE SUPERFÍCIES	m²	43,86	39,31	1.724,14	9,45	32,42	A
87289	SINAPI	REVESTIMENTO CERÂMICO PARA PAREDES INTERNAS COM PLACAS TIPO ESMALTADA EXTRA DE DIMENSÕES 25X35 CM APLICADAS EM AMBIENTES DE ÁREA MAIOR QUE 5 M² NA ALTURA INTEIRA DAS PAREDES. AF_06/2014	REVE - REVESTIMENTO E TRATAMENTO DE SUPERFÍCIES	m²	12,92	84,28	1.088,65	5,97	38,39	A
95955	SINAPI	(COMPOSIÇÃO REPRESENTATIVA) EXECUÇÃO DE ESTRUTURAS DE CONCRETO ARMADO, PARA EDIFICAÇÃO HABITACIONAL UNIFAMILIAR TERREIA (CASA ISOLADA). FCK = 25 MPA. AF_01/2017	FUES - FUNDAÇÕES E ESTRUTURAS	m³	0,19	4.142,46	787,08	4,31	42,70	A
99059	SINAPI	LOCACAO CONVENCIONAL DE OBRA, UTILIZANDO GABARITO DE TABUAS CORRIDAS PONTALETADAS A CADA 2,00M - 2 UTILIZAÇÕES. AF_10/2018	SERT - SERVIÇOS TÉCNICOS	M	10,92	69,39	757,74	4,15	46,86	A
93358	SINAPI	ESCAVAÇÃO MANUAL DE VALA COM PROFUNDIDADE MENOR OU IGUAL A 1,30 M. AF_02/2021	MOVT - MOVIMENTO DE TERRA	m³	8,15	83,51	680,60	3,73	50,59	A
92541	SINAPI	TRAMA DE MADEIRA COMPOSTA POR RIPAS, CAIBROS E TERÇAS PARA TELHADOS DE ATÉ 2 ÁGUAS PARA TELHA CERÂMICA CAPA-CANAL, INCLUSO TRANSPORTE VERTICAL. AF_07/2019	COBE - COBERTURA	m²	5,46	111,13	606,77	3,33	53,92	A
06-MSD	Próprio	ALVENARIA EM TIJOLOS CERAMICO FURADO 10X20X20CM, 1/2 VEZ, ASSENTADO EM ARGAMASSA 1:4 (CIMENTO E AREIA)	PARE - PAREDES/PAINEIS	m²	6,64	76,18	505,84	2,77	56,69	A
88489	SINAPI	APLICAÇÃO MANUAL DE PINTURA COM TINTA LÁTEX ACRILICA EM PAREDES, DUAS DEMÃOS. AF_06/2014	PINT - PINTURAS	m²	25,42	19,15	486,80	2,67	59,36	A
101166	SINAPI	ALVENARIA DE EMBASAMENTO COM BLOCO ESTRUTURAL DE CERÂMICA, DE 14X19X29CM E ARGAMASSA DE ASSENTAMENTO COM PREPARO EM BETONEIRA. AF_05/2020	FUES - FUNDAÇÕES E ESTRUTURAS	m³	0,64	756,83	484,37	2,65	62,01	A
97906	SINAPI	CAIXA ENTERRADA HIDRÁULICA RETÂNGULAR, EM ALVENARIA COM BLOCOS DE CONCRETO, DIMENSÕES INTERNAS: 0,6X0,6X0,6 M PARA REDE DE ESGOTO. AF_12/2020	INHI - INSTALAÇÕES HIDROS SANITÁRIAS	UN	1,00	477,03	477,03	2,62	64,63	A
91295	SINAPI	PORTA DE MADEIRA FRISADA, SEMI-OCA (LEVE OU MÉDIA), 60X210CM, ESPESSURA DE 3CM, INCLUSO DOBRADIÇAS - FORNECIMENTO E INSTALAÇÃO. AF_12/2019	ESQV - ESQUADRIAS/FERRAGENS/VIDROS	UN	1,00	462,96	462,96	2,54	67,17	A
05-MSD	Próprio	AQUISIÇÃO E INSTALAÇÃO DE RESERVATÓRIO DE POLIETILENO, C/CAP. 310 LITROS, INCLUINDO INSTALAÇÕES EM PVC RÍGIDO SOLDÁVEL DE ALIMENTAÇÃO, DISTRIBUIÇÃO, EXTRAVASOR, TORNEIRA DE BOIA, REGISTROS E CONEXÕES EM PVC DE 1/2"	ASTU - ASSENTAMENTO DE TUBOS E PECAS	Un	1,00	418,84	418,84	2,30	69,46	A
INS-MSD-01	Próprio	Distribuição de um filtro comum de barro assado acompanhado de três velas e torneira própria para filtro	Material	Un	1,00	382,01	382,01	2,09	71,56	A
89448	SINAPI	TUBO, PVC, SOLDÁVEL, DN 40MM, INSTALADO EM PRUMADA DE ÁGUA - FORNECIMENTO E INSTALAÇÃO. AF_06/2022	INHI - INSTALAÇÕES HIDROS SANITÁRIAS	M	18,00	20,95	377,10	2,07	73,62	A
95470	SINAPI	VASO SANITARIO SIFONADO CONVENCIONAL COM LOUÇA BRANCA, INCLUSO CONJUNTO DE LIGAÇÃO PARA BACIA SANITÁRIA AJUSTÁVEL - FORNECIMENTO E INSTALAÇÃO. AF_10/2016	INHI - INSTALAÇÕES HIDROS SANITÁRIAS	UN	1,00	360,96	360,96	1,98	75,60	A
102487	SINAPI	CONCRETO CICLÓPICO FCK = 15MPA, 30% PEDRA DE MÃO EM VOLUME REAL, INCLUSIVE LANÇAMENTO. AF_05/2021	FUES - FUNDAÇÕES E ESTRUTURAS	m³	0,58	620,48	359,88	1,97	77,58	A



Curva ABC de Serviços

Código	Banco	Descrição	Tipo	Und	Quant.	Valor Unit	Total	Peso (%)	Peso Acumulado (%)	ABC
86876	SINAPI	TANQUE DE MARMORE SINTÉTICO SUSPENSO, 22L OU EQUIVALENTE - FORNECIMENTO E INSTALAÇÃO. AF_01/2020	INHI - INSTALAÇÕES HIDROS SANITÁRIAS	UN	1,00	317,56	317,56	1,74	79,32	A
00001746	SINAPI	BANCADA/BANCAPIA DE AÇO INOXIDÁVEL (AISI 430) COM 1 CUBA CENTRAL, COM VALVULA, ESCORREDOR DUPLO, DE *0,55 X 1,20* M	Material	UN	1,00	300,66	300,66	1,65	80,97	B
89957	SINAPI	PONTO DE CONSUMO TERMINAL DE ÁGUA FRIA (SUBRAMAL) COM TUBULAÇÃO DE PVC, DN 25 MM, INSTALADO EM RAMAL DE ÁGUA, INCLUSOS RASGO E CHUMBAMENTO EM ALVENARIA. AF_12/2014	INHI - INSTALAÇÕES HIDROS SANITÁRIAS	UN	2,00	148,13	296,26	1,62	82,59	B
87246	SINAPI	REVESTIMENTO CERÂMICO PARA PISO COM PLACAS TIPO ESMALTADA EXTRA DE DIMENSÕES 35X35 CM APLICADA EM AMBIENTES DE ÁREA MENOR QUE 5 M2. AF_06/2014	PISO - PISOS	m²	3,22	82,84	266,74	1,46	84,05	B
94201	SINAPI	TELHAMENTO COM TELHA CERÂMICA CAPA-CANAL, TIPO COLONIAL, COM ATÉ 2 ÁGUAS, INCLUSO TRANSPORTE VERTICAL. AF_07/2019	COBE - COBERTURA	m²	5,46	48,16	262,95	1,44	85,49	B
89355	SINAPI	TUBO, PVC, SOLDÁVEL, DN 20MM, INSTALADO EM RAMAL OU SUB-RAMAL DE ÁGUA - FORNECIMENTO E INSTALAÇÃO. AF_06/2022	INHI - INSTALAÇÕES HIDROS SANITÁRIAS	M	12,00	20,58	246,96	1,35	86,85	B
87878	SINAPI	CHAPISCO APLICADO EM ALVENARIAS E ESTRUTURAS DE CONCRETO INTERNAS, COM COLHER DE PEDREIRO. ARGAMASSA TRAÇO 1:3 COM PREPARO MANUAL. AF_06/2014	REVE - REVESTIMENTO E TRATAMENTO DE SUPERFÍCIES	m²	43,86	5,15	225,89	1,24	88,09	B
98102	SINAPI	CAIXA DE GORDURA SIMPLES, CIRCULAR, EM CONCRETO PRÉ-MOLDADO, DIÂMETRO INTERNO = 0,4 M, ALTURA INTERNA = 0,4 M. AF_12/2020	INHI - INSTALAÇÕES HIDROS SANITÁRIAS	UN	1,00	203,19	203,19	1,11	89,20	B
98679	SINAPI	PISO CIMENTADO, TRAÇO 1:3 (CIMENTO E AREIA), ACABAMENTO LISO, ESPESSURA 2,0 CM, PREPARO MECÂNICO DA ARGAMASSA. AF_09/2020	PISO - PISOS	m²	4,62	41,71	192,70	1,06	90,26	B
95241	SINAPI	LASTRO DE CONCRETO MAGRO, APLICADO EM PISOS, LAJES SOBRE SOLO OU RADIERS, ESPESSURA DE 5 CM. AF_07/2016	FUES - FUNDAÇÕES E ESTRUTURAS	m²	5,78	33,19	191,84	1,05	91,31	B
86904	SINAPI	LAVATÓRIO LOUÇA BRANCA SUSPENSO, 29,5 X 39CM OU EQUIVALENTE, PADRÃO POPULAR - FORNECIMENTO E INSTALAÇÃO. AF_01/2020	INHI - INSTALAÇÕES HIDROS SANITÁRIAS	UN	1,00	172,59	172,59	0,95	92,25	B
89714	SINAPI	TUBO PVC, SERIE NORMAL, ESGOTO PREDIAL, DN 100 MM, FORNECIDO E INSTALADO EM RAMAL DE DESCARGA OU RAMAL DE ESGOTO SANITÁRIO. AF_12/2014	INHI - INSTALAÇÕES HIDROS SANITÁRIAS	M	4,00	40,09	160,36	0,88	93,13	B
6457	ORSE	Concreto armado fck=15MPa fabricado na obra, adensado e lançado, para Uso Geral, com formas planas em compensado resinado 12mm (05 usos)	Conversão InfoWOrca	m³	0,05	2.930,66	146,53	0,80	93,94	B
07-MSD	Próprio	Instalação elétrica de eletroduto, fiação, bocal, lâmpada, interruptor e tomada, visando a instalação da iluminação interna do conjunto sanitário	ASTU - ASSENTAMENTO DE TUBOS E PECAS	Un	1,00	145,11	145,11	0,80	94,73	B
1683	ORSE	Ponto de esgoto com tubo de pvc rígido soldável de Ø 100 mm (vaso sanitário)	Tubos e Conexões de PVC Rígido Soldável para Esgoto	pt	1,00	136,63	136,63	0,75	95,48	C
00011822	SINAPI	TORNEIRA PLÁSTICA DE MESA, BICA MOVEL, PARA COZINHA 1/2 "	Material	UN	3,00	35,76	107,28	0,59	96,07	C
03-MSD	Próprio	PONTO DE ESGOTO EMBUTIDO PARA LAVATÓRIO, EM TUBOS E CONEXÕES DE PVC RÍGIDO SOLDÁVEL, DIÂMETRO 40 MM, INCLUSIVE, INTERLIGAÇÃO À CAIXA SIFONADA	ASTU - ASSENTAMENTO DE TUBOS E PECAS	Un	1,00	96,94	96,94	0,53	96,60	C
01-MSD	Próprio	PONTO DE ÁGUA FRIA EMBUTIDO, EM TUBOS E CONEXÕES DE PVC RÍGIDO SOLDÁVEL, PARA LAVATÓRIO	ASTU - ASSENTAMENTO DE TUBOS E PECAS	Un	1,00	59,91	59,91	0,33	96,93	C
02-MSD	Próprio	PONTO DE ÁGUA FRIA EMBUTIDO, EM TUBOS E CONEXÕES DE PVC RÍGIDO SOLDÁVEL, PARA CAIXA DE DESCARGA EXTERNA	ASTU - ASSENTAMENTO DE TUBOS E PECAS	Un	1,00	59,91	59,91	0,33	97,26	C
102217	SINAPI	PINTURA TINTA DE ACABAMENTO (PIGMENTADA) A ÓLEO EM MADEIRA, 2 DEMÃOS. AF_01/2021	PINT - PINTURAS	m²	3,15	18,91	59,57	0,33	97,58	C
101161	SINAPI	ALVENARIA DE VEDAÇÃO COM ELEMENTO VAZADO DE CONCRETO (COBOGÓ) DE 7X50X50CM E ARGAMASSA DE ASSENTAMENTO COM PREPARO EM BETONEIRA. AF_05/2020	PARE - PAREDES/PAINÉIS	m²	0,25	235,79	58,95	0,32	97,91	C
89707	SINAPI	CAIXA SIFONADA, PVC, DN 100 X 100 X 50 MM, JUNTA ELÁSTICA, FORNECIDA E INSTALADA EM RAMAL DE DESCARGA OU EM RAMAL DE ESGOTO SANITÁRIO. AF_12/2014	INHI - INSTALAÇÕES HIDROS SANITÁRIAS	UN	1,00	55,63	55,63	0,30	98,21	C
00001030	SINAPI	CAIXA DE DESCARGA DE PLÁSTICO EXTERNA, DE *9* L, PUXADOR FIO DE NYLON, NAO INCLUSO CANO, BOLSA, ENGATE	Material	UN	1,00	52,76	52,76	0,29	98,50	C

Obra
IMPLANTAÇÃO DE MELHORIAS SANITÁRIAS DOMICILIARES

Bancos
SINAPI - 01/2023 - Maranhão
ORSE - 11/2022 - Sergipe

B.L.
25%


Encargos Sociais
Desonerado:
Horista: 84,15%
Mensalista: 47,51%



Curva ABC de Serviços

Código	Banco	Descrição	Tipo	Und	Quant.	Valor Unit	Total	Peso (%)	Peso Acumulado (%)	ABC
86882	SINAPI	SIFÃO DO TIPO GARRAFA/COPO EM PVC 1.1/4 X 1.1/2 - FORNECIMENTO E INSTALAÇÃO. AF 01/2020	INHI - INSTALAÇÕES HIDROSANITÁRIAS	UN	2,00	26,21	52,42	0,29	98,79	C
89724	SINAPI	JOELHO 90 GRAUS, PVC, SERIE NORMAL, ESGOTO PREDIAL, DN 40 MM, JUNTA SOLDÁVEL, FORNECIDO E INSTALADO EM RAMAL DE DESCARGA OU RAMAL DE ESGOTO SANITÁRIO. AF 12/2014	INHI - INSTALAÇÕES HIDROSANITÁRIAS	UN	4,00	10,36	41,44	0,23	99,02	C
96995	SINAPI	REATERRO MANUAL APILOADO COM SOQUETE. AF 10/2017	MOVT - MOVIMENTO DE TERRA	m³	0,72	50,64	36,46	0,20	99,22	C
2659	ORSE	Lastro de brila 4	Lastros, Lajes e Berços	m²	0,23	142,75	32,83	0,18	99,40	C
89358	SINAPI	JOELHO 90 GRAUS, PVC, SOLDÁVEL, DN 20MM, INSTALADO EM RAMAL OU SUB-RAMAL DE ÁGUA - FORNECIMENTO E INSTALAÇÃO. AF 06/2022	INHI - INSTALAÇÕES HIDROSANITÁRIAS	UN	4,00	7,73	30,92	0,17	99,57	C
89349	SINAPI	REGISTRO DE PRESSÃO BRUTO, LATÃO, ROSCÁVEL, 1/2" - FORNECIMENTO E INSTALAÇÃO. AF 08/2021	INHI - INSTALAÇÕES HIDROSANITÁRIAS	UN	1,00	29,81	29,81	0,16	99,73	C
86679	SINAPI	VÁLVULA EM PLÁSTICO 1 PARA PIA, TANQUE OU LAVATÓRIO, COM OU SEM LADRÃO - FORNECIMENTO E INSTALAÇÃO. AF 01/2020	INHI - INSTALAÇÕES HIDROSANITÁRIAS	UN	2,00	10,74	21,48	0,12	99,85	C
00007608	SINAPI	DUCHA / CHUVEIRO PLÁSTICO SIMPLES, 5", BRANCO, PARA ACOPLAR EM HASTE 1/2", ÁGUA FRIA	Material	UN	1,00	16,18	16,18	0,09	99,93	C
89371	SINAPI	LUVA, PVC, SOLDÁVEL, DN 20MM, INSTALADO EM RAMAL OU SUB-RAMAL DE ÁGUA - FORNECIMENTO E INSTALAÇÃO. AF 06/2022	INHI - INSTALAÇÕES HIDROSANITÁRIAS	UN	2,00	5,93	11,86	0,07	100,00	C

Total sem BDI 14.592,38
Total do BDI 3.648,37
Total Geral 18.240,75

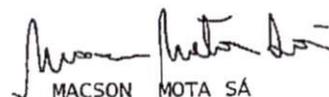
MACSON MOTA SÁ

Eng. Civil
RN 1105022447/MA



ESTADO DO MARANHÃO
PREFEITURA MUNICIPAL DE PASTOS BONS-MA
CNPJ: 05.277.173/0001-75
MUNICÍPIO MEMBRO DO TERRITÓRIO DA CIDADANIA CERRADO SUL MARANHENSE

Composição do BDI

OBRA: IMPLANTAÇÃO DE MELHORIAS SANITARIAS DOMICILIARES	
Tipo de Obra	Construção de edifícios
Contribuição Previdenciária	Orçamento COM A DESONERAÇÃO prevista na Lei 13.161/2015
Conforme legislação tributária municipal, definir estimativa de percentual da base de cálculo para o ISS:	100%
Sobre a base de cálculo, definir a respectiva alíquota do ISS (entre 2% e 5%):	5,00%

Parcelas do BDI	Valor percentual adotado
(AC) - Administração Central	2,50
(S) + (G) - Seguro e Garantia	0,80
(R) - Risco	0,97
(DF) - Despesas Financeiras	0,59
(L) - Lucro	3,51
(I ₁) - PIS	0,65
(I ₂) - COFINS	3,00
(I ₃) - ISS	5,00
(I ₄) - Contrib. Previdenciária	4,50
BDI Adotado	25,00

Limites das parcelas do BDI para obras do tipo acima selecionado. Acórdão TCU 2622/2013		
Min	Med.	Máx.
3,00	4,00	5,50
0,80	0,80	1,00
0,97	1,27	1,27
0,59	1,23	1,39
6,16	7,40	8,96
0,65	0,65	0,65
3,00	3,00	3,00
2,00	2,00	5,00

$$BDI = \frac{(1 + AC + S + R + G)(1 + DF)(1 + L)}{(1 - I)} - 1$$

Valor para simples conferência do enquadramento do BDI nos limites estabelecidos pelo Acórdão TCU 2622/2013	
BDI desconsiderando a parcela (I ₄) contribuição previdenciária	18,84

Limites do valor do BDI para obras do tipo acima selecionado. Acórdão TCU 2622/2013		
20,34	22,12	25,00


DECLARAÇÕES

DECLARO que, de acordo com a legislação tributária do MUNICÍPIO DE PASTOS BONS, considerando a natureza da obra acima discriminada, para cálculo do valor de ISS a ser cobrado da empresa construtora, é aplicada a alíquota de 5% sobre o valor total da obra.


DECLARO que o percentual de encargos sociais utilizados no valor da mão-de-obra do orçamento são os encargos sociais praticados pelo SINAPI e/ou SICRO.

DECLARO que o orçamento da obra foi verificado com os custos nas duas possibilidades de CONTRIBUIÇÃO PREVIDENCIÁRIA e foi adotada a modalidade COM DESONERAÇÃO por ser a mais adequada ao MUNICÍPIO DE PASTOS BONS.

Observações:

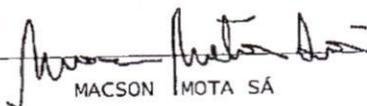
MACSON MOTA SÁ
Eng. Civil

RN 1105022447/MA

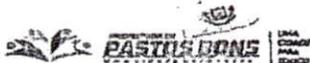

ESTADO DO MARANHÃO
PREFEITURA MUNICIPAL DE PASTOS BONS-MA
CNPJ: 05.277.173/0001-75
MUNICÍPIO MEMBRO DO TERRITÓRIO DA CIDADANIA CERRADO SUL MARANHENSE

CONJUNTO SANITÁRIO CONSTITUÍDO DE: VASO SANITÁRIO, LAVATÓRIO, CHUVEIRO, TANQUE
OBRA : SÉPTICO, SUMIDOURO, RESERVATÓRIO ELEVADO DE 310 LITROS E CAIXA DE INSPEÇÃO E
CALÇADA.

PLANILHA DE ENCARGOS SOCIAIS

CODIGO	DESCRIÇÃO	COM DESONERAÇÃO		SEM DESONERAÇÃO	
		HORISTA	MENSALISTA	HORISTA	MENSALISTA
GRUPO					
A1	Previdência social -INSS	0,00%	0,00%	20,00%	20,00%
A2	Fundo de garantia por tempo de serviço	1,50%	1,50%	1,50%	1,50%
A3	Salário Educação	1,00%	1,00%	1,00%	1,00%
A4	Serviço Social da Indústria (Sesi)	0,20%	0,20%	0,20%	0,20%
A5	Serviço Nacional de Aprendizagem Industrial (Senai)	0,60%	0,60%	0,60%	0,60%
A6	Serviço de Apoio a Pequena e Média Empresa (Sebrae)	2,50%	2,50%	2,50%	2,50%
A7	Instituto Nacional de Colonização e Reforma Agrária (Incra)	3,00%	3,00%	3,00%	3,00%
A8	Seguro contra acidentes do trabalho (INSS) Risco grave	8,00%	8,00%	8,00%	8,00%
A9	SECONCI	1,00%	1,00%	1,00%	1,00%
A	TOTAL DE ENCARGOS SOCIAIS BÁSICOS	17,80%	17,80%	37,80%	37,80%
B1	Repouso semanal e feriados	17,87%	0,00%	17,87%	0,00%
B2	Feriados	3,95%	0,00%	3,95%	0,00%
B3	Auxílio-enfermidade	0,86%	0,66%	0,86%	0,66%
B4	13º salário	10,91%	8,33%	10,91%	8,33%
B5	Licença-paternidade	0,07%	0,05%	0,07%	0,05%
B6	Faltas Justificadas	0,73%	0,56%	0,73%	0,56%
B7	Dias de chuvas	1,49%	0,00%	1,49%	0,00%
B8	Auxílio Acidente ao Trabalho	0,10%	0,08%	0,10%	0,08%
B9	Férias Gozadas	10,26%	7,84%	10,26%	7,84%
B10	Salário Maternidade	0,04%	0,03%	0,04%	0,03%
B	TOTAL DE ENCARGOS QUE RECEBEM AS INCIDÊNCIAS DE A	46,28%	17,55%	46,28%	17,55%
C1	Aviso Prévio Indenizado	4,52%	3,46%	4,52%	3,46%
C2	Aviso Prévio Trabalhado	0,11%	0,08%	0,11%	0,08%
C3	Férias Indenizadas	3,64%	2,78%	3,64%	2,78%
C4	Deposito de Rescisão sem Justa causa	2,80%	2,14%	2,80%	2,14%
C5	Indenização Adicional	0,38%	0,29%	0,38%	0,29%
C	TOTAL DE ENCARGOS QUE NAO RECEBEM AS INCIDÊNCIAS DE A	11,45%	8,75%	11,45%	8,75%
D1	Reincidência de A sobre B	8,24%	3,12%	17,49%	6,63%
D2	Reincidência de Grupo A sobre Aviso Prévio Trabalhado e Reincidência do FGTS sobre Aviso Prévio Indenizado	0,38%	0,29%	0,40%	0,31%
D	TOTAL DAS TAXAS DE REINCIDÊNCIAS	8,62%	3,41%	17,89%	6,94%
	ENCARGO SOCIAL	84,15%	47,51%	113,42%	71,04%

MACSON MOTA SÁ


Eng. Civil

RN 1105022447/MA




ESTADO DE PERNAMBUCO
PREFEITURA MUNICIPAL DE SÃO JOSÉ DO BONFIM - PE
CNPJ - 06.220.282/0001-75
PLANO DE MANUTENÇÃO DO TERMO DE COOPERAÇÃO TÉCNICA Nº 001/2014

PIA DE COZINHA EM INOX

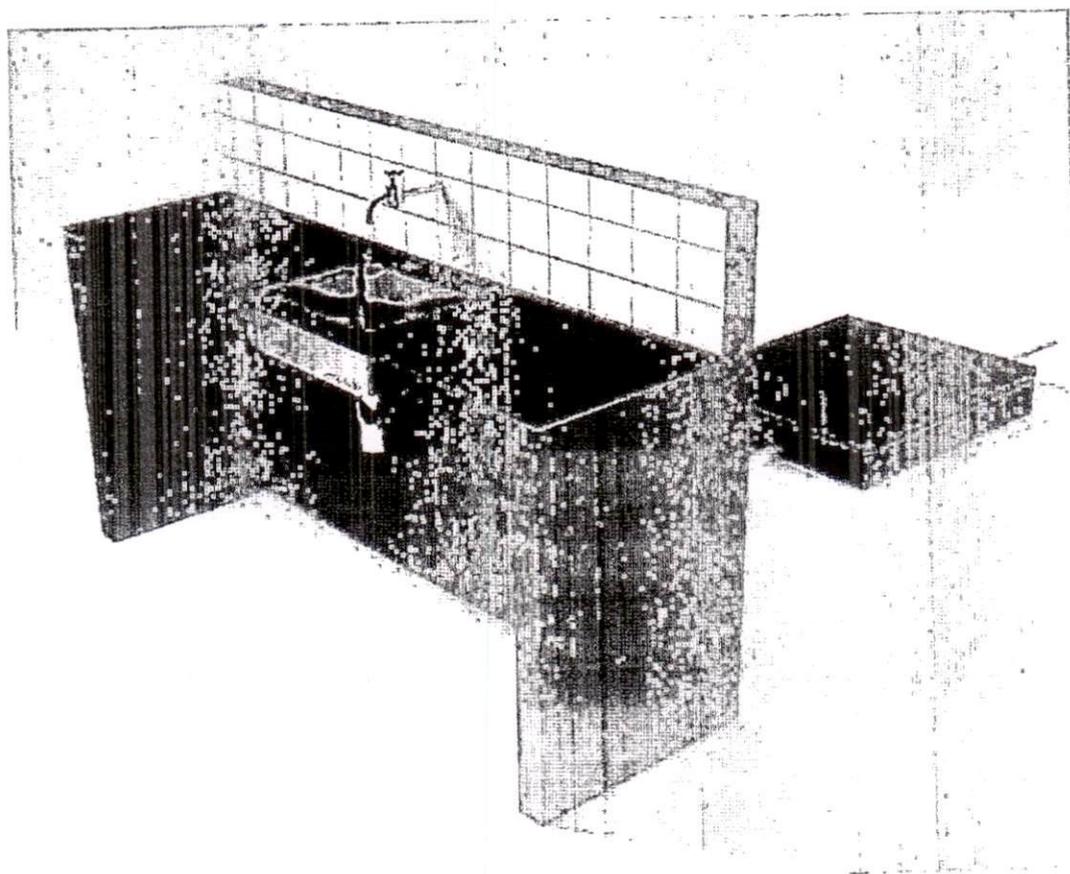


Utensílio doméstico dotado de torneira e cuba, destinado à lavagem de louças, vasilhas e alimentos, podendo ser instalada dentro da residência ou na área externa, devendo sempre ter uma estrutura adequada para seu suporte, conforme apresentada.

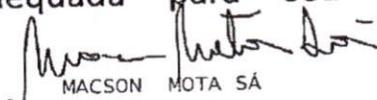
MACSON MOTA SÁ


Eng. Civil

RN 1105022447/MA

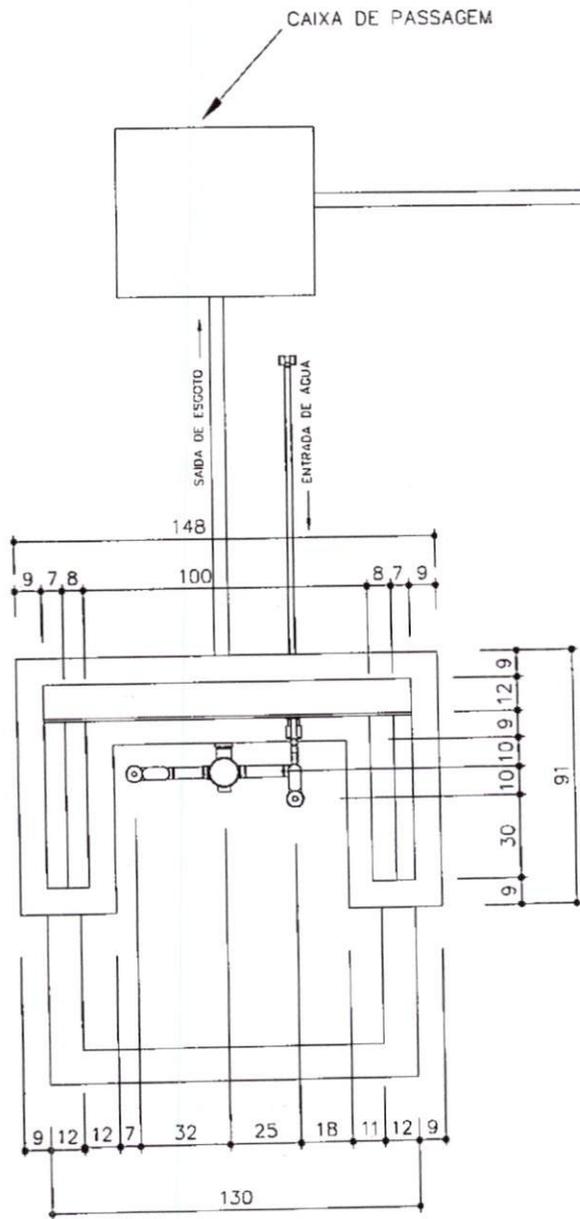


TITULO		DATA	ESCALA	ARQUIVO
TANQUE DE LAVAR ROUPA - VISTA TOPO		DEZ/2022	1:25	
PROJETO		PRANCHA 01/03		
MELHORIAS SANITÁRIAS DOMICILIARES		AUTORES		
LOCALIDADE		NOME		
PREFEITURA MUNICIPAL DE PASTOS BONS-MA		MASON MOTASA RN 110502447MA		
FUNASA		NÚMERO		
MINISTERIO DA SAUDE		CREA		
FUNDAÇÃO NACIONAL DE SAUDE		DESENV.	DESENHO	VISTO

Proj. da tampa de concreto
DN 60cm. esp 0.07cm

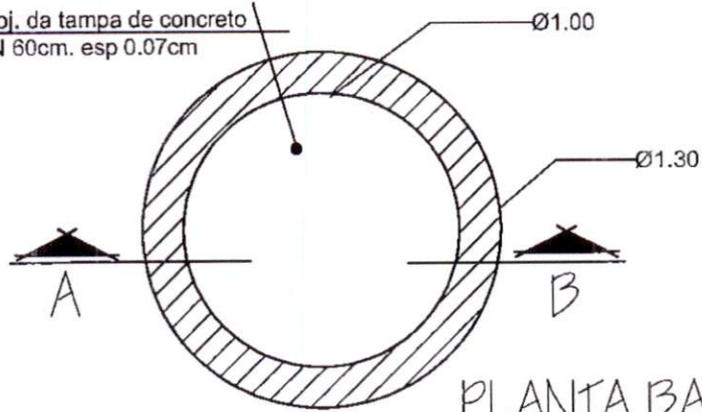

PLANTA BAIXA

SUMIDOURO DE ALVENARIA

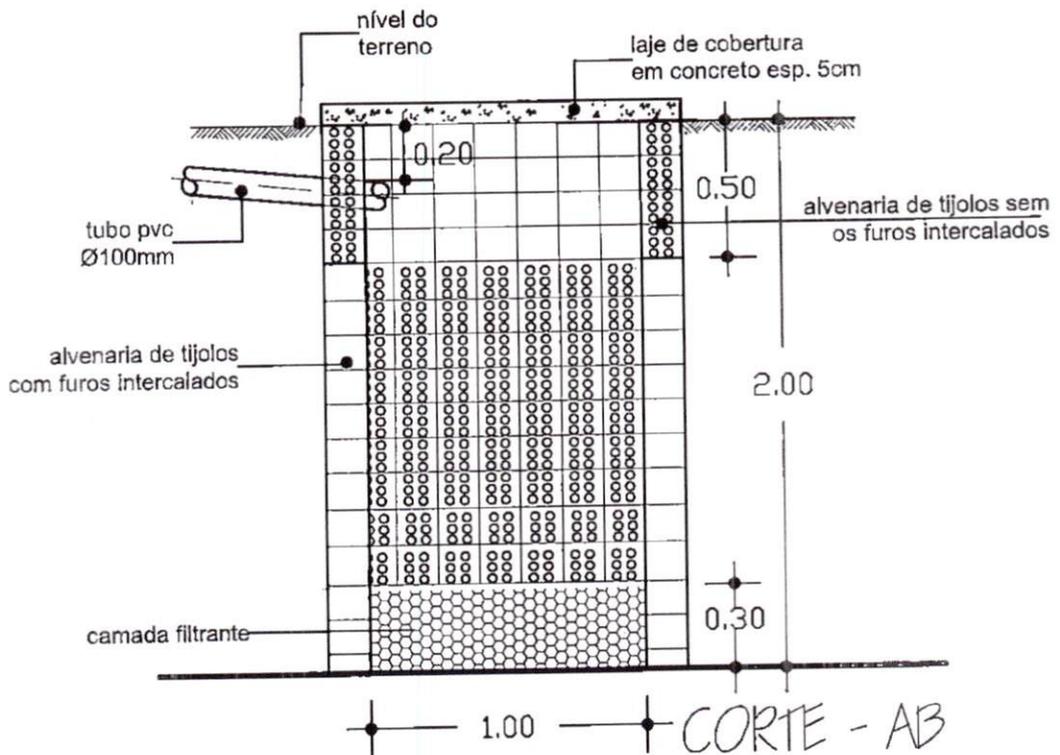

entidade:

PREFEITURA MUNICIPAL DE PASTOS BONS-MA

título:

**PROJETO DE IMPLANTAÇÃO DE:
MELHORIA SANITÁRIA DOMICILIAR TIPO 2**

discriminação:

SUMIDOURO DE ALVENARIA
Planta Baixa e Corte

(v. sanit., lavatório, chuveiro, t. séptico, sumidouro res. elevado, T.de lavar

roupas, pia de cozinha e filtro cerâmico)

projeto:

resp. técnico:

MARSON MOTA SÁ RN 1105022447/MA

prancha nº

05/07



escala:

1:25

desenho:

data:

DEZEMBRO / 2.022

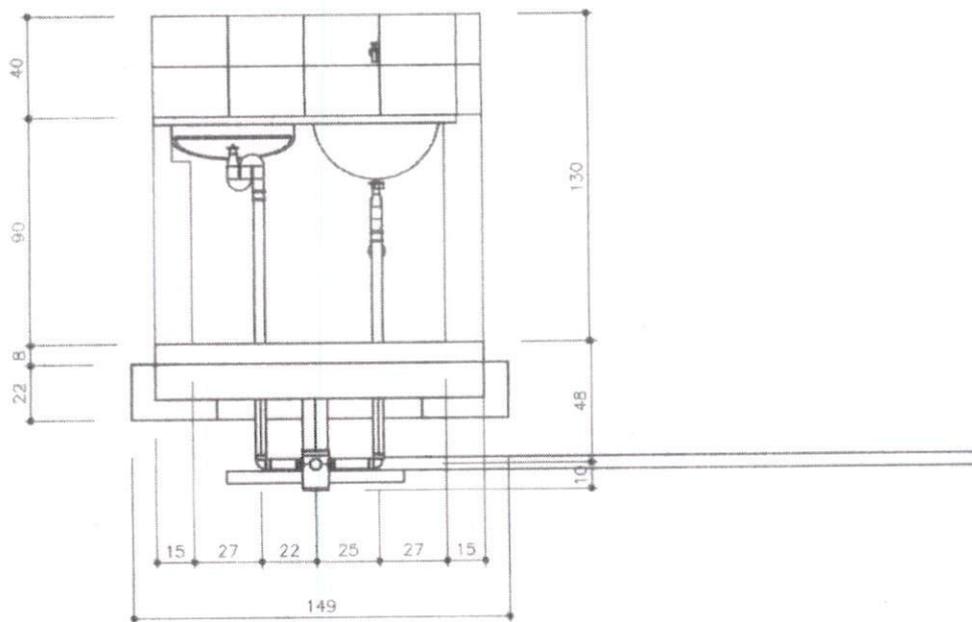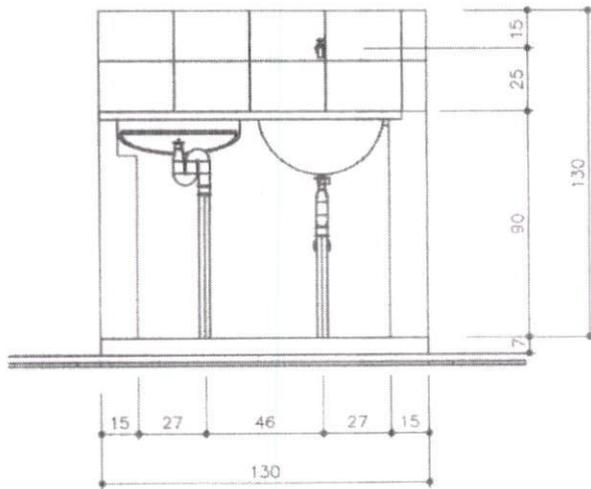

TÍTULO
TANQUE DE LAVAR ROUPA - VISTA NORTE

PROJETO
MELHORIAS SANITARIAS DOMICILIARES

LOCALIDADE
PREFEIT. MUNICIPAL DE PASTOS BONOS-MA

FUNASA MINISTERIO DA SAUDE
 FUNDAÇÃO NACIONAL DE SAUDE

DATA ESCALA ARQUIVO
 DEZ/2022 1:25

PRANCHA 02/03




AUTORES

NOME
 CREA

NOME
 CREA

DESENH
 DESENHO

VISTO

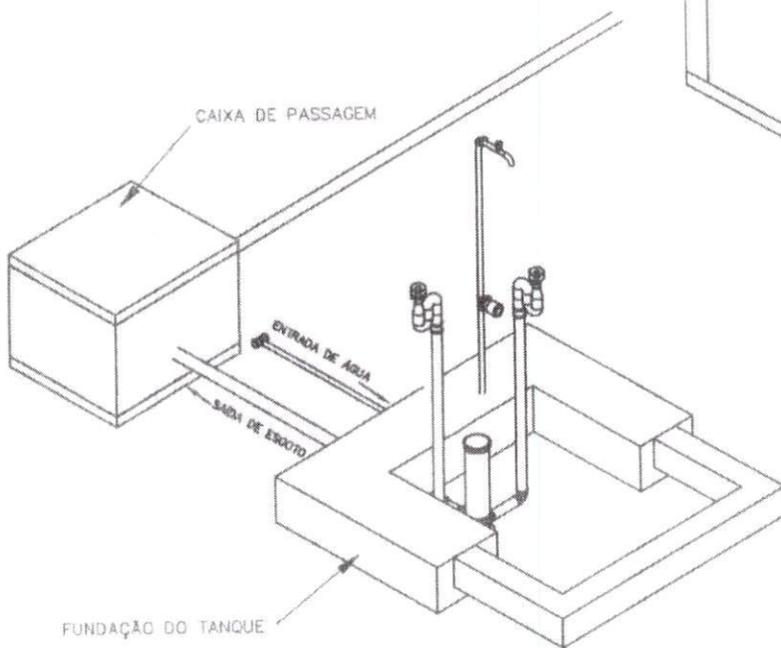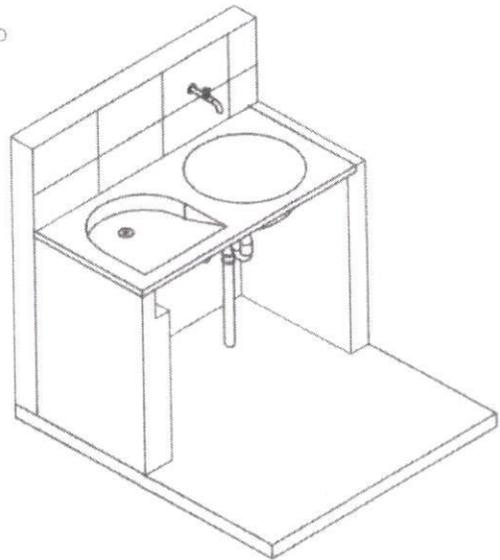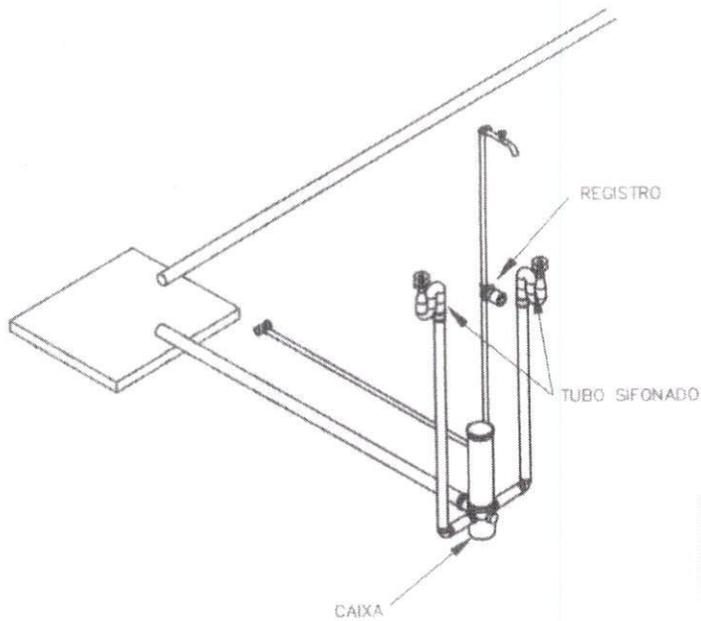

TÍTULO
TANQUE DE LAVAR ROUPA - ISOMÉTRICO 30

PROJETO
MELHORIAS SANITÁRIAS DOMICILIARES

LOCALIDADE
PREFEITURA M DE PASTOS BONOS-MA

FUNASA MINISTÉRIO DA SAÚDE
 FUNDAÇÃO NACIONAL DE SAÚDE

DATA DEZ/2022	ESCALA 1:25	ARQUIVO
PRANCHA 03/03		
AUTORES		
NOME C/RELA		
NOME C/RELA		
DESENH	DESSENH	VISTO



ESTADO DO MARANHÃO
PREFEITURA MUNICIPAL DE PASTOS BONS - MA
CNPJ - 05.277.173/0001-75

MUNICÍPIO MEMBRO DO TERRITÓRIO DA CIDADANIA CERRADO SUL MARANHENSE



Processo Administrativo nº 2010.2905.01/2023
CONCORRÊNCIA N.º 02/2023
TIPO: MENOR PREÇO GLOBAL
DATA: 20/07/2023
HORÁRIO: 09:00 HORAS

PROJETO BÁSICO

COMPOSIÇÕES PRÓPRIAS

Composições Analíticas com Preço Unitário
 IMPLANTAÇÃO DE MELHORIAS SANITÁRIAS DOMICILIARES (PLACA)

Bancos
 SINAPI - 01/2023 - Maranhão
 ORSE - 11/2022 - Sergipe

B.D.I.
 25%

Encargos Sociais
 Desonerado:
 Horista: 84,15%
 Mensalista: 47,51%



Composições Analíticas com Preço Unitário

Composições Principais

1.1	Código Banco	Descrição	Tipo	Und	Quant.	Valor Unit	Total	
Composição	USER-0001 Próprio	PLACA INDICATIVA DA OBRA	SERP - SERVIÇOS PRELIMINARES	M²	1,0000000	378,53	378,53	
Composição	88262 SINAPI	CARPINTEIRO DE FORMAS COM ENCARGOS COMPLEMENTARES	SEDI - SERVIÇOS DIVERSOS	H	0,7000000	23,54	16,47	
Auxiliar	88316 SINAPI	SERVEnte COM ENCARGOS COMPLEMENTARES	SEDI - SERVIÇOS DIVERSOS	H	0,7000000	18,72	13,10	
Insumo	00004417 SINAPI	SARRAFO NAO APARELHADO *2,5 X 7* CM, EM MACARANDUBA, ANGELIM OU EQUIVALENTE DA REGIAO - BRUTA	Material	M	1,0000000	8,49	8,49	
Insumo	00004491 SINAPI	PONTALETE *7,5 X 7,5* CM EM PINUS, MISTA OU EQUIVALENTE DA REGIAO - BRUTA	Material	M	3,6000000	11,46	41,25	
Insumo	00004813 SINAPI	PLACA DE OBRA (PARA CONSTRUCAO CIVIL) EM CHAPA GALVANIZADA *N. 22*, ADESIVADA, DE *2,4 X 1,2* M (SEM POSTES PARA FIXACAO)	Material	m²	1,0000000	295,78	295,78	
Insumo	00005075 SINAPI	PREGO DE AÇO POLIDO COM CABECA 18 X 30 (2 3/4 X 10)	Material	KG	0,1500000	22,94	3,44	
			MO sem LS =>	11,94	LS =>	10,04	MO com LS =>	21,98
			Valor do BDI =>	95,69			Valor com BDI =>	473,17

Composições Analíticas com Preço Unitário
 IMPLANTAÇÃO DE MELHORIAS SANITÁRIAS DOMICILIARES

Bancos
 SINAPI - 01/2023 - Maranhão
 ORSE - 11/2022 - Sergipe

B.D.I.
 25%

Encargos Sociais
 Desonerado:
 Horista: 84,15%
 Mensalista: 47,51%



Composições Analíticas com Preço Unitário

Composições Principais

1.1.1	Código Banco	Descrição	Tipo	Und	Quant.	Valor Unit	Total	
Composição	99059 SINAPI	LOCAÇÃO CONVENCIONAL DE OBRA, UTILIZANDO GABARITO DE TÁBUAS CORRIDAS PONTALETADAS A CADA 2,00M - 2 UTILIZAÇÕES. AF_10/2018	SERT - SERVIÇOS TÉCNICOS	M	1,0000000	55,51	55,51	
Composição Auxiliar	88239 SINAPI	AJUDANTE DE CARPINTEIRO COM ENCARGOS COMPLEMENTARES	SEDI - SERVIÇOS DIVERSOS	H	0,3563000	17,09	6,08	
Composição Auxiliar	88262 SINAPI	CARPINTEIRO DE FORMAS COM ENCARGOS COMPLEMENTARES	SEDI - SERVIÇOS DIVERSOS	H	0,7125000	21,05	14,99	
Composição Auxiliar	91692 SINAPI	SERRA CIRCULAR DE BANCADA COM MOTOR ELÉTRICO POTÊNCIA DE 5HP, COM COIFA PARA DISCO 10" - CHP DIURNO. AF_08/2015	CHOR - CUSTOS HORÁRIOS DE MÁQUINAS E EQUIPAMENTOS	CHP	0,0039000	19,22	0,07	
Composição Auxiliar	91693 SINAPI	SERRA CIRCULAR DE BANCADA COM MOTOR ELÉTRICO POTÊNCIA DE 5HP, COM COIFA PARA DISCO 10" - CHI DIURNO. AF_08/2015	CHOR - CUSTOS HORÁRIOS DE MÁQUINAS E EQUIPAMENTOS	CHI	0,0168000	18,09	0,30	
Composição Auxiliar	94974 SINAPI	CONCRETO MAGRO PARA LASTRO, TRAÇO 1:4,5:4,5 (EM MASSA SECA DE CIMENTO/ AREIA MÉDIA/ BRITA 1) - PREPARO MANUAL. AF_05/2021	FUES - FUNDAÇÕES E ESTRUTURAS	m²	0,0046000	394,64	1,81	
Composição Auxiliar	99062 SINAPI	MARCAÇÃO DE PONTOS EM GABARITO OU CAVALETE. AF_10/2018	SERT - SERVIÇOS TÉCNICOS	UN	1,5000000	1,97	2,95	
Insumo	00004417 SINAPI	SARRAFO NAO APARELHADO *2,5 X 7* CM, EM MACARANDUBA, ANGELIM OU EQUIVALENTE DA REGIAO - BRUTA	Material	M	0,7445000	8,49	6,32	
Insumo	00004433 SINAPI	CAIBRO NAO APARELHADO *7,5 X 7,5* CM, EM MACARANDUBA, ANGELIM OU EQUIVALENTE DA REGIAO - BRUTA	Material	M	0,4125000	30,50	12,58	
Insumo	00005068 SINAPI	PREGO DE ACO POLIDO COM CABECA 17 X 21 (2 X 11)	Material	KG	0,1110000	22,94	2,54	
Insumo	00007356 SINAPI	TINTA LATEX ACRILICA PREMIUM, COR BRANCO FOSCO	Material	L	0,0256000	29,62	0,75	
Insumo	00010567 SINAPI	TABUA *2,5 X 23* CM EM PINUS, MISTA OU EQUIVALENTE DA REGIAO - BRUTA	Material	M	0,5500000	12,95	7,12	
			MO sem LS =>	9,74	LS =>	8,19	MO com LS =>	17,93
			Valor do BDI =>	13,88			Valor com BDI =>	69,39
1.1.2	Código Banco	Descrição	Tipo	Und	Quant.	Valor Unit	Total	
Composição	93358 SINAPI	ESCAVAÇÃO MANUAL DE VALA COM PROFUNDIDADE MENOR OU IGUAL A 1,30 M. AF_02/2021	MOVT - MOVIMENTO DE TERRA	m²	1,0000000	66,81	66,81	
Composição Auxiliar	88316 SINAPI	SERVENTE COM ENCARGOS COMPLEMENTARES	SEDI - SERVIÇOS DIVERSOS	H	3,9560000	16,89	66,81	
			MO sem LS =>	24,62	LS =>	20,71	MO com LS =>	45,33
			Valor do BDI =>	16,70			Valor com BDI =>	83,51
1.2.1	Código Banco	Descrição	Tipo	Und	Quant.	Valor Unit	Total	
Composição	102487 SINAPI	CONCRETO CICLÓPICO FCK = 15MPA, 30% PEDRA DE MÃO EM VOLUME REAL, INCLUSIVE LANÇAMENTO. AF_05/2021	FUES - FUNDAÇÕES E ESTRUTURAS	m²	1,0000000	496,38	496,38	
Composição Auxiliar	88309 SINAPI	PEDREIRO COM ENCARGOS COMPLEMENTARES	SEDI - SERVIÇOS DIVERSOS	H	1,6702000	21,39	35,72	
Composição Auxiliar	88316 SINAPI	SERVENTE COM ENCARGOS COMPLEMENTARES	SEDI - SERVIÇOS DIVERSOS	H	6,4684000	16,89	109,25	
Composição Auxiliar	90586 SINAPI	VIBRADOR DE IMERSÃO, DIÂMETRO DE PONTEIRA 45MM, MOTOR ELÉTRICO TRIFÁSICO POTÊNCIA DE 2 CV - CHP DIURNO. AF_06/2015	CHOR - CUSTOS HORÁRIOS DE MÁQUINAS E EQUIPAMENTOS	CHP	0,2198000	1,23	0,27	
Composição Auxiliar	90587 SINAPI	VIBRADOR DE IMERSÃO, DIÂMETRO DE PONTEIRA 45MM, MOTOR ELÉTRICO TRIFÁSICO POTÊNCIA DE 2 CV - CHI DIURNO. AF_06/2015	CHOR - CUSTOS HORÁRIOS DE MÁQUINAS E EQUIPAMENTOS	CHI	0,6377000	0,49	0,31	
Composição Auxiliar	94963 SINAPI	CONCRETO FCK = 15MPA, TRAÇO 1:3,4:3,5 (EM MASSA SECA DE CIMENTO/ AREIA MÉDIA/ BRITA 1) - PREPARO MECÂNICO COM BETONEIRA 400 L. AF_05/2021	FUES - FUNDAÇÕES E ESTRUTURAS	m²	0,8050000	396,00	318,78	

Composições Analíticas com Preço Unitário
 IMPLANTAÇÃO DE MELHORIAS SANITÁRIAS DOMICILIARES

Bancos
 SINAPI - 01/2023 - Maranhão
 ORSE - 11/2022 - Sergipe

B.D.I.
 25%

Encargos Sociais
 Desonerado:
 Horista: 84,15%
 Mensalista: 47,51%



Composições Analíticas com Preço Unitário

Composições Principais

Insumo	00004730 SINAPI	PEDRA DE MAO OU PEDRA RACHAO PARA ARRIMO/FUNDAÇÃO (POSTO PEDREIRA/FORNECEDOR, SEM FRETE)	Material	m ²	0,4543000	70,56	32,05
			MO sem LS =>	74,69	LS =>	62,85	MO com LS => 137,54
			Valor do BDI =>	124,10		Valor com BDI =>	620,48

1.2.2	Código Banco	Descrição	Tipo	Und	Quant.	Valor Unit	Total
Composição	101166 SINAPI	ALVENARIA DE EMBASAMENTO COM BLOCO ESTRUTURAL DE CERÂMICA, DE 14X19X29CM E ARGAMASSA DE ASSENTAMENTO COM PREPARO EM BETONEIRA. AF_05/2020	FUES - FUNDAÇÕES E ESTRUTURAS	m ²	1,0000000	605,46	605,46
Composição Auxiliar	87292 SINAPI	ARGAMASSA TRAÇO 1:2:8 (EM VOLUME DE CIMENTO, CAL E AREIA MÉDIA ÚMIDA) PARA EMBOÇO/MASSA ÚNICA/ASSENTAMENTO DE ALVENARIA DE VEDAÇÃO, PREPARO MECÂNICO COM BETONEIRA 400 L. AF_08/2019	SEDI - SERVIÇOS DIVERSOS	m ³	0,1300000	504,14	65,53
Composição Auxiliar	88309 SINAPI	PEDREIRO COM ENCARGOS COMPLEMENTARES	SEDI - SERVIÇOS DIVERSOS	H	8,3440000	21,39	178,47
Composição Auxiliar	88316 SINAPI	SERVENTE COM ENCARGOS COMPLEMENTARES	SEDI - SERVIÇOS DIVERSOS	H	4,1720000	16,89	70,46
Insumo	00034586 SINAPI	BLOCO ESTRUTURAL CERAMICO 14 X 19 X 29 CM, 6,0 MPA (NBR 15270)	Material	UN	122,2700000	2,38	291,00
			MO sem LS =>	101,69	LS =>	85,58	MO com LS => 187,27
			Valor do BDI =>	151,37		Valor com BDI =>	756,83

1.3.1	Código Banco	Descrição	Tipo	Und	Quant.	Valor Unit	Total
Composição	103323 SINAPI	ALVENARIA DE VEDAÇÃO DE BLOCOS CERÂMICOS FURADOS NA VERTICAL DE 9X19X39 CM (ESPESSURA 9 CM) E ARGAMASSA DE ASSENTAMENTO COM PREPARO MANUAL. AF_12/2021	PARE - PAREDES/PAINÉIS	m ²	1,0000000	54,21	54,21
Composição Auxiliar	87369 SINAPI	ARGAMASSA TRAÇO 1:2:8 (EM VOLUME DE CIMENTO, CAL E AREIA MÉDIA ÚMIDA) PARA EMBOÇO/MASSA ÚNICA/ASSENTAMENTO DE ALVENARIA DE VEDAÇÃO, PREPARO MANUAL. AF_08/2019	SEDI - SERVIÇOS DIVERSOS	m ³	0,0104000	601,82	6,25
Composição Auxiliar	88309 SINAPI	PEDREIRO COM ENCARGOS COMPLEMENTARES	SEDI - SERVIÇOS DIVERSOS	H	0,5900000	21,39	12,62
Composição Auxiliar	88316 SINAPI	SERVENTE COM ENCARGOS COMPLEMENTARES	SEDI - SERVIÇOS DIVERSOS	H	0,2950000	16,89	4,98
Insumo	00034557 SINAPI	TELA DE AÇO SOLDADA GALVANIZADA/ZINCADA PARA ALVENARIA, FIO D = 1,20 A 1,70* MM, MALHA 15 X 15 MM, (C X L) *50 X 7,5* CM	Material	M	0,4200000	2,95	1,23
Insumo	00037395 SINAPI	PINO DE AÇO COM FURO, HASTE = 27 MM (AÇO DIRETA)	Material	CENTO	0,0050000	41,52	0,20
Insumo	00037592 SINAPI	BLOCO CERAMICO / TIJOLO VAZADO PARA ALVENARIA DE VEDACAO. FUIROS NA VERTICAL., 9 X 19 X 39 CM (NBR 15270)	Material	UN	13,6000000	2,13	28,93
			MO sem LS =>	7,61	LS =>	6,40	MO com LS => 14,01
			Valor do BDI =>	13,80		Valor com BDI =>	67,76

1.3.2	Código Banco	Descrição	Tipo	Und	Quant.	Valor Unit	Total
Composição	101161 SINAPI	ALVENARIA DE VEDAÇÃO COM ELEMENTO VAZADO DE CONCRETO (COBOGÓ) DE 7X50X50CM E ARGAMASSA DE ASSENTAMENTO COM PREPARO EM BETONEIRA. AF_05/2020	PARE - PAREDES/PAINÉIS	m ²	1,0000000	188,63	188,63
Composição Auxiliar	100489 SINAPI	ARGAMASSA TRAÇO 1:3 (EM VOLUME DE CIMENTO E AREIA MÉDIA ÚMIDA). PREPARO MECÂNICO COM BETONEIRA 600 L. AF_08/2019	SEDI - SERVIÇOS DIVERSOS	m ³	0,0100000	543,19	5,43
Composição Auxiliar	88309 SINAPI	PEDREIRO COM ENCARGOS COMPLEMENTARES	SEDI - SERVIÇOS DIVERSOS	H	2,0550000	21,39	43,95

Composições Analíticas com Preço Unitário
 IMPLANTAÇÃO DE MELHORIAS SANITÁRIAS DOMICILIARES

Bancos
 SINAPI - 01/2023 - Maranhão
 ORSE - 11/2022 - Sergipe

B.D.I.
 25%

Encargos Sociais
 Desonerado:
 Horista: 84,15%
 Mensalista: 47,51%



Composições Analíticas com Preço Unitário

Composições Principais

Composição Auxiliar	88316 SINAPI	SERVENTE COM ENCARGOS COMPLEMENTARES	SEDI - SERVIÇOS DIVERSOS	H	1,0280000	16,89	17,36	
Insumo	00000665 SINAPI	ELEMENTO VAZADO DE CONCRETO, QUADRICULADO, 16 FUROS *50 X 50 X 7* CM	Material	UN	3,9500000	30,86	121,89	
			MO sem LS =>	24,23	LS =>	20,39	MO com LS =>	44,62
			Valor do BDI =>	47,16			Valor com BDI =>	235,79

1.4.1	Código Banco	Descrição	Tipo	Und	Quant.	Valor Unit	Total	
Composição	95241 SINAPI	LASTRO DE CONCRETO MAGRO, APLICADO EM PISOS, LAJES SOBRE SOLO OU RADIERS, ESPESSURA DE 5 CM. AF_07/2016	FUES - FUNDAÇÕES E ESTRUTURAS	m²	1,0000000	26,55	26,55	
Composição Auxiliar	88309 SINAPI	PEDREIRO COM ENCARGOS COMPLEMENTARES	SEDI - SERVIÇOS DIVERSOS	H	0,2718000	21,39	5,81	
Composição Auxiliar	88316 SINAPI	SERVENTE COM ENCARGOS COMPLEMENTARES	SEDI - SERVIÇOS DIVERSOS	H	0,0741000	16,89	1,25	
Composição Auxiliar	94968 SINAPI	CONCRETO MAGRO PARA LASTRO, TRAÇO 1:4,5:4,5 (EM MASSA SECA DE CIMENTO/ AREIA MÉDIA/ BRITA 1) - PREPARO MECÂNICO COM BETONEIRA 600 L. AF_05/2021	FUES - FUNDAÇÕES E ESTRUTURAS	m³	0,0565000	345,08	19,49	
			MO sem LS =>	4,06	LS =>	3,42	MO com LS =>	7,48
			Valor do BDI =>	6,64			Valor com BDI =>	33,19

1.4.2	Código Banco	Descrição	Tipo	Und	Quant.	Valor Unit	Total	
Composição	87246 SINAPI	REVESTIMENTO CERÂMICO PARA PISO COM PLACAS TIPO ESMALTADA EXTRA DE DIMENSÕES 35X35 CM APLICADA EM AMBIENTES DE ÁREA MENOR QUE 5 M2. AF_06/2014	PISO - PISOS	m²	1,0000000	66,27	66,27	
Composição Auxiliar	88256 SINAPI	AZULEJISTA OU LADRILHISTA COM ENCARGOS COMPLEMENTARES	SEDI - SERVIÇOS DIVERSOS	H	0,6400000	21,28	13,61	
Composição Auxiliar	88316 SINAPI	SERVENTE COM ENCARGOS COMPLEMENTARES	SEDI - SERVIÇOS DIVERSOS	H	0,2600000	16,89	4,39	
Insumo	00001287 SINAPI	PISO EM CERAMICA ESMALTADA EXTRA, PEI MAIOR OU IGUAL A 4, FORMATO MENOR OU IGUAL A 2025 CM2	Material	m²	1,0800000	38,90	42,01	
Insumo	00001381 SINAPI	ARGAMASSA COLANTE AC I PARA CERAMICAS	Material	KG	4,8600000	1,00	4,86	
Insumo	00034357 SINAPI	REJUNTE CIMENTICIO, QUALQUER COR	Material	KG	0,2400000	5,87	1,40	
			MO sem LS =>	7,06	LS =>	5,94	MO com LS =>	13,00
			Valor do BDI =>	16,57			Valor com BDI =>	82,84

1.5.1	Código Banco	Descrição	Tipo	Und	Quant.	Valor Unit	Total
Composição	92541 SINAPI	TRAMA DE MADEIRA COMPOSTA POR RIPAS, CAIBROS E TERÇAS PARA TELHADOS DE ATÉ 2 ÁGUAS PARA TELHA CERÂMICA CAPA-CANAL, INCLUSO TRANSPORTE VERTICAL. AF_07/2019	COBE - COBERTURA	m²	1,0000000	88,90	88,90
Composição Auxiliar	88239 SINAPI	AJUDANTE DE CARPINTEIRO COM ENCARGOS COMPLEMENTARES	SEDI - SERVIÇOS DIVERSOS	H	0,4020000	17,09	6,87
Composição Auxiliar	88262 SINAPI	CARPINTEIRO DE FORMAS COM ENCARGOS COMPLEMENTARES	SEDI - SERVIÇOS DIVERSOS	H	0,4000000	21,05	8,42
Composição Auxiliar	93281 SINAPI	GUINCHO ELÉTRICO DE COLUNA, CAPACIDADE 400 KG, COM MOTO FREIO, MOTOR TRIFÁSICO DE 1,25 CV - CHP DIURNO. AF_03/2016	CHOR - CUSTOS HORÁRIOS DE MÁQUINAS E EQUIPAMENTOS	CHP	0,0412000	17,88	0,73
Composição Auxiliar	93282 SINAPI	GUINCHO ELÉTRICO DE COLUNA, CAPACIDADE 400 KG, COM MOTO FREIO, MOTOR TRIFÁSICO DE 1,25 CV - CHI DIURNO. AF_03/2016	CHOR - CUSTOS HORÁRIOS DE MÁQUINAS E EQUIPAMENTOS	CHI	0,0571000	16,98	0,96

Composições Analíticas com Preço Unitário
 IMPLANTAÇÃO DE MELHORIAS SANITÁRIAS DOMICILIARES

Bancos
 SINAPI - 01/2023 - Maranhão
 ORSE - 11/2022 - Sergipe

B.D.I.
 25%

Encargos Sociais
 Desonerado:
 Horista: 84,15%
 Mensalista: 47,51%



Composições Analíticas com Preço Unitário

Composições Principais

Insumo	Código Banco	Descrição	Tipo	Und	Quant.	Valor Unit	Total	
Insumo	00004408 SINAPI	RIPA NAO APARELHADA, *1,5 X 5* CM, EM MACARANDUBA, ANGELIM OU EQUIVALENTE DA REGIAO - BRUTA	Material	M	2,5730000	2,97	7,64	
Insumo	00004425 SINAPI	VIGA NAO APARELHADA *6 X 12* CM, EM MACARANDUBA, ANGELIM OU EQUIVALENTE DA REGIAO - BRUTA	Material	M	0,7350000	32,99	24,24	
Insumo	00004430 SINAPI	CAIBRO NAO APARELHADO *5 X 6* CM, EM MACARANDUBA, ANGELIM OU EQUIVALENTE DA REGIAO - BRUTA	Material	M	2,3360000	15,60	36,44	
Insumo	00020247 SINAPI	PREGO DE ACO POLIDO COM CABECA 15 X 15 (1 1/4 X 13)	Material	KG	0,0700000	25,40	1,77	
Insumo	00039027 SINAPI	PREGO DE ACO POLIDO COM CABECA 19 X 36 (3 1/4 X 9)	Material	KG	0,0500000	22,92	1,14	
Insumo	00040568 SINAPI	PREGO DE ACO POLIDO COM CABECA 22 X 48 (4 1/4 X 5)	Material	KG	0,0300000	23,11	0,69	
		MO sem LS =>		6,59	LS =>	5,54	MO com LS =>	12,13
		Valor do BDI =>		22,23			Valor com BDI =>	111,13

1.5.2	Código Banco	Descrição	Tipo	Und	Quant.	Valor Unit	Total	
Composição	94201 SINAPI	TELHAMENTO COM TELHA CERÂMICA CAPA-CANAL, TIPO COLONIAL, COM ATÉ 2 ÁGUAS, INCLUSO TRANSPORTE VERTICAL. AF_07/2019	COBE - COBERTURA	m²	1,0000000	38,53	38,53	
Composição Auxiliar	88316 SINAPI	SERVENTE COM ENCARGOS COMPLEMENTARES	SEDI - SERVIÇOS DIVERSOS	H	0,3990000	16,89	6,73	
Composição Auxiliar	88323 SINAPI	TELHADISTA COM ENCARGOS COMPLEMENTARES	SEDI - SERVIÇOS DIVERSOS	H	0,1330000	20,86	2,77	
Composição Auxiliar	93281 SINAPI	GUINCHO ELÉTRICO DE COLUNA, CAPACIDADE 400 KG, COM MOTO FREIO, MOTOR TRIFÁSICO DE 1,25 CV - CHP DIURNO. AF_03/2016	CHOR - CUSTOS HORÁRIOS DE MÁQUINAS E EQUIPAMENTOS	CHP	0,0372000	17,88	0,66	
Composição Auxiliar	93282 SINAPI	GUINCHO ELÉTRICO DE COLUNA, CAPACIDADE 400 KG, COM MOTO FREIO, MOTOR TRIFÁSICO DE 1,25 CV - CHI DIURNO. AF_03/2016	CHOR - CUSTOS HORÁRIOS DE MÁQUINAS E EQUIPAMENTOS	CHI	0,0516000	16,98	0,87	
Insumo	00007173 SINAPI	TELHA DE BARRO / CERAMICA, NAO ESMALTADA, TIPO COLONIAL, CANAL, PLAN, PAULISTA, COMPRIMENTO DE *44 A 50* CM, RENDIMENTO DE COBERTURA DE *26* TELHAS/M2	Material	MIL	0,0275000	1.000,00	27,50	
		MO sem LS =>		4,18	LS =>	3,52	MO com LS =>	7,70
		Valor do BDI =>		9,63			Valor com BDI =>	48,16

1.6.1	Código Banco	Descrição	Tipo	Und	Quant.	Valor Unit	Total	
Composição	87878 SINAPI	CHAPISCO APLICADO EM ALVENARIAS E ESTRUTURAS DE CONCRETO INTERNAS, COM COLHER DE PEDREIRO. ARGAMASSA TRAÇO 1:3 COM PREPARO MANUAL. AF_06/2014	REVE - REVESTIMENTO E TRATAMENTO DE SUPERFÍCIES	m²	1,0000000	4,12	4,12	
Composição Auxiliar	87377 SINAPI	ARGAMASSA TRAÇO 1:3 (EM VOLUME DE CIMENTO E AREIA GROSSA ÚMIDA) PARA CHAPISCO CONVENCIONAL, PREPARO MANUAL. AF_08/2019	SEDI - SERVIÇOS DIVERSOS	m³	0,0037000	607,77	2,24	
Composição Auxiliar	88309 SINAPI	PEDREIRO COM ENCARGOS COMPLEMENTARES	SEDI - SERVIÇOS DIVERSOS	H	0,0681000	21,39	1,45	
Composição Auxiliar	88316 SINAPI	SERVENTE COM ENCARGOS COMPLEMENTARES	SEDI - SERVIÇOS DIVERSOS	H	0,0255000	16,89	0,43	
		MO sem LS =>		0,99	LS =>	0,83	MO com LS =>	1,82
		Valor do BDI =>		1,03			Valor com BDI =>	5,15

1.6.2	Código Banco	Descrição	Tipo	Und	Quant.	Valor Unit	Total
Composição	87536 SINAPI	EMBOÇO, PARA RECEBIMENTO DE CERÂMICA, EM ARGAMASSA TRAÇO 1:2:8, PREPARO MANUAL, APLICADO MANUALMENTE EM FACES INTERNAS DE PAREDES, PARA AMBIENTE COM ÁREA MAIOR QUE 10M2, ESPESSURA DE 20MM, COM EXECUÇÃO DE TALISCAS. AF_06/2014	REVE - REVESTIMENTO E TRATAMENTO DE SUPERFÍCIES	m²	1,0000000	31,45	31,45

Composições Analíticas com Preço Unitário
 IMPLANTAÇÃO DE MELHORIAS SANITÁRIAS DOMICILIARES

Bancos
 SINAPI - 01/2023 - Maranhão
 ORSE - 11/2022 - Sergipe

B.D.I.
 25%

Encargos Sociais
 Desonerado:
 Horista: 84,15%
 Mensalista: 47,51%



Composições Analíticas com Preço Unitário

Composições Principais

Composição Auxiliar	87369 SINAPI	ARGAMASSA TRAÇO 1:2:8 (EM VOLUME DE CIMENTO, CAL E AREIA MÉDIA ÚMIDA) PARA EMBOÇO/MASSA ÚNICA/ASSENTAMENTO DE ALVENARIA DE VEDAÇÃO. PREPARO MANUAL. AF_08/2019	SEDI - SERVIÇOS DIVERSOS	m²	0,0376000	601,82	22,62	
Composição Auxiliar	88309 SINAPI	PEDREIRO COM ENCARGOS COMPLEMENTARES	SEDI - SERVIÇOS DIVERSOS	H	0,3200000	21,39	6,84	
Composição Auxiliar	88316 SINAPI	SERVEnte COM ENCARGOS COMPLEMENTARES	SEDI - SERVIÇOS DIVERSOS	H	0,1180000	16,89	1,99	
			MO sem LS =>	6,07	LS =>	5,11	MO com LS =>	11,18
			Valor do BDI =>	7,86			Valor com BDI =>	39,31

1.6.3	Código Banco	Descrição	Tipo	Und	Quant.	Valor Unit	Total	
Composição	87530 SINAPI	MASSA ÚNICA, PARA RECEBIMENTO DE PINTURA, EM ARGAMASSA TRAÇO 1:2:8, PREPARO MANUAL, APLICADA MANUALMENTE EM FACES INTERNAS DE PAREDES, ESPESSURA DE 20MM, COM EXECUÇÃO DE TALISCAS. AF_06/2014	REVE - REVESTIMENTO E TRATAMENTO DE SUPERFÍCIES	m²	1,0000000	34,82	34,82	
Composição Auxiliar	87369 SINAPI	ARGAMASSA TRAÇO 1:2:8 (EM VOLUME DE CIMENTO, CAL E AREIA MÉDIA ÚMIDA) PARA EMBOÇO/MASSA ÚNICA/ASSENTAMENTO DE ALVENARIA DE VEDAÇÃO. PREPARO MANUAL. AF_08/2019	SEDI - SERVIÇOS DIVERSOS	m²	0,0376000	582,18	21,89	
Composição Auxiliar	88309 SINAPI	PEDREIRO COM ENCARGOS COMPLEMENTARES	SEDI - SERVIÇOS DIVERSOS	H	0,4700000	21,39	10,05	
Composição Auxiliar	88316 SINAPI	SERVEnte COM ENCARGOS COMPLEMENTARES	SEDI - SERVIÇOS DIVERSOS	H	0,1710000	16,89	2,88	
			MO sem LS =>	7,68	LS =>	6,47	MO com LS =>	14,15
			Valor do BDI =>	8,89			Valor com BDI =>	43,53

1.6.4	Código Banco	Descrição	Tipo	Und	Quant.	Valor Unit	Total	
Composição	87269 SINAPI	REVESTIMENTO CERÂMICO PARA PAREDES INTERNAS COM PLACAS TIPO ESMALTADA EXTRA DE DIMENSÕES 25X35 CM APLICADAS EM AMBIENTES DE ÁREA MAIOR QUE 5 M² NA ALTURA INTEIRA DAS PAREDES. AF_06/2014	REVE - REVESTIMENTO E TRATAMENTO DE SUPERFÍCIES	m²	1,0000000	67,41	67,41	
Composição Auxiliar	88256 SINAPI	AZULEJISTA OU LADRILHISTA COM ENCARGOS COMPLEMENTARES	SEDI - SERVIÇOS DIVERSOS	H	0,6100000	21,28	12,98	
Composição Auxiliar	88316 SINAPI	SERVEnte COM ENCARGOS COMPLEMENTARES	SEDI - SERVIÇOS DIVERSOS	H	0,3400000	16,89	5,74	
Insumo	00000536 SINAPI	REVESTIMENTO EM CERAMICA ESMALTADA EXTRA, PEI MENOR OU IGUAL A 3, FORMATO MENOR OU IGUAL A 2025 CM2	Material	m²	1,0700000	39,38	42,13	
Insumo	00001381 SINAPI	ARGAMASSA COLANTE AC I PARA CERAMICAS	Material	KG	4,8600000	1,00	4,86	
Insumo	00034357 SINAPI	REJUNTE CIMENTICIO, QUALQUER COR	Material	KG	0,2900000	5,87	1,70	
			MO sem LS =>	7,30	LS =>	6,15	MO com LS =>	13,45
			Valor do BDI =>	16,85			Valor com BDI =>	84,26

1.7.1	Código Banco	Descrição	Tipo	Und	Quant.	Valor Unit	Total	
Composição	93358 SINAPI	ESCAVAÇÃO MANUAL DE VALA COM PROFUNDIDADE MENOR OU IGUAL A 1,30 M. AF_02/2021	MOVt - MOVIMENTO DE TERRA	m³	1,0000000	66,81	66,81	
Composição Auxiliar	88316 SINAPI	SERVEnte COM ENCARGOS COMPLEMENTARES	SEDI - SERVIÇOS DIVERSOS	H	3,9560000	16,89	66,81	
			MO sem LS =>	24,62	LS =>	20,71	MO com LS =>	45,33

Composições Analíticas com Preço Unitário
 IMPLANTAÇÃO DE MELHORIAS SANITÁRIAS DOMICILIARES

Bancos
 SINAPI - 01/2023 - Maranhão
 ORSE - 11/2022 - Sergipe

B.D.I.
 25%

Encargos Sociais
 Desonerado:
 Horista: 84,15%
 Mensalista: 47,51%



Composições Analíticas com Preço Unitário

Composições Principais

		Valor do BDI =>		16,70		Valor com BDI =>		83,51	
1.7.2	Código Banco	Descrição	Tipo	Und	Quant.	Valor Unit	Total		
Composição	101166 SINAPI	ALVENARIA DE EMBASAMENTO COM BLOCO ESTRUTURAL DE CERÂMICA, DE 14X19X29CM E ARGAMASSA DE ASSENTAMENTO COM PREPARO EM BETONEIRA. AF_05/2020	FUES - FUNDAÇÕES E ESTRUTURAS	m²	1,0000000	605,46	605,46		
Composição Auxiliar	87292 SINAPI	ARGAMASSA TRAÇO 1:2:8 (EM VOLUME DE CIMENTO, CAL E AREIA MÉDIA ÚMIDA) PARA EMBOÇO/MASSA ÚNICA/ASSENTAMENTO DE ALVENARIA DE VEDAÇÃO, PREPARO MECÂNICO COM BETONEIRA 400 L. AF_08/2019	SEDI - SERVIÇOS DIVERSOS	m²	0,1300000	504,14	65,53		
Composição Auxiliar	88309 SINAPI	PEDREIRO COM ENCARGOS COMPLEMENTARES	SEDI - SERVIÇOS DIVERSOS	H	8,3440000	21,39	176,47		
Composição Auxiliar	88316 SINAPI	SERVENTE COM ENCARGOS COMPLEMENTARES	SEDI - SERVIÇOS DIVERSOS	H	4,1720000	16,89	70,46		
Insumo	00034586 SINAPI	BLOCO ESTRUTURAL CERAMICO 14 X 19 X 29 CM, 6,0 MPA (NBR 15270)	Material	UN	122,2700000	2,38	291,00		
			MO sem LS =>	101,69	LS =>	85,58	MO com LS =>	187,27	
		Valor do BDI =>		151,37		Valor com BDI =>		756,83	
1.7.3	Código Banco	Descrição	Tipo	Und	Quant.	Valor Unit	Total		
Composição	96995 SINAPI	REATERRO MANUAL APOLOADO COM SOQUETE. AF_10/2017	MOVT - MOVIMENTO DE TERRA	m²	1,0000000	40,51	40,51		
Composição Auxiliar	88316 SINAPI	SERVENTE COM ENCARGOS COMPLEMENTARES	SEDI - SERVIÇOS DIVERSOS	H	2,3986000	16,89	40,51		
			MO sem LS =>	14,92	LS =>	12,56	MO com LS =>	27,48	
		Valor do BDI =>		10,13		Valor com BDI =>		50,64	
1.7.4	Código Banco	Descrição	Tipo	Und	Quant.	Valor Unit	Total		
Composição	95241 SINAPI	LASTRO DE CONCRETO MAGRO, APLICADO EM PISOS, LAJES SOBRE SOLO OU RADIERS, ESPESSURA DE 5 CM. AF_07/2016	FUES - FUNDAÇÕES E ESTRUTURAS	m²	1,0000000	26,55	26,55		
Composição Auxiliar	88309 SINAPI	PEDREIRO COM ENCARGOS COMPLEMENTARES	SEDI - SERVIÇOS DIVERSOS	H	0,2718000	21,39	5,81		
Composição Auxiliar	88316 SINAPI	SERVENTE COM ENCARGOS COMPLEMENTARES	SEDI - SERVIÇOS DIVERSOS	H	0,0741000	16,89	1,25		
Composição Auxiliar	94968 SINAPI	CONCRETO MAGRO PARA LASTRO, TRAÇO 1:4,5:4,5 (EM MASSA SECA DE CIMENTO/ AREIA MÉDIA/ BRITA 1) - PREPARO MECÂNICO COM BETONEIRA 600 L. AF_05/2021	FUES - FUNDAÇÕES E ESTRUTURAS	m³	0,0585000	345,08	19,49		
			MO sem LS =>	4,06	LS =>	3,42	MO com LS =>	7,48	
		Valor do BDI =>		6,64		Valor com BDI =>		33,19	
1.7.5	Código Banco	Descrição	Tipo	Und	Quant.	Valor Unit	Total		
Composição	98679 SINAPI	PISO CIMENTADO, TRAÇO 1:3 (CIMENTO E AREIA), ACABAMENTO LISO, ESPESSURA 2,0 CM, PREPARO MECÂNICO DA ARGAMASSA. AF_09/2020	PISO - PISOS	m²	1,0000000	33,37	33,37		
Composição Auxiliar	87298 SINAPI	ARGAMASSA TRAÇO 1:3 (EM VOLUME DE CIMENTO E AREIA MÉDIA ÚMIDA) PARA CONTRAPISO, PREPARO MECÂNICO COM BETONEIRA 400 L. AF_08/2019	SEDI - SERVIÇOS DIVERSOS	m³	0,0310000	651,83	20,20		
Composição Auxiliar	88309 SINAPI	PEDREIRO COM ENCARGOS COMPLEMENTARES	SEDI - SERVIÇOS DIVERSOS	H	0,3540000	21,39	7,57		
Composição Auxiliar	88316 SINAPI	SERVENTE COM ENCARGOS COMPLEMENTARES	SEDI - SERVIÇOS DIVERSOS	H	0,1770000	16,89	2,98		

Composições Analíticas com Preço Unitário
 IMPLANTAÇÃO DE MELHORIAS SANITÁRIAS DOMICILIARES

Bancos
 SINAPI - 01/2023 - Maranhão
 ORSE - 11/2022 - Sergipe

B.D.I.
 25%

Encargos Sociais
 Desonerado:
 Horista: 84,15%
 Mensalista: 47,51%



Composições Analíticas com Preço Unitário

Composições Principais

Insumo	Código Banco	Descrição	Material	KG	Quant.	Valor Unit	Total
Insumo	00001379 SINAPI	CIMENTO PORTLAND COMPOSTO CP II-32	Material	KG	0,5000000	0,84	0,42
Insumo	00003671 SINAPI	JUNTA PLASTICA DE DILATAÇÃO PARA PISOS. COR CINZA, 17 X 3 MM (ALTURA X ESPESSURA)	Material	M	1,6700000	1,32	2,20
			MO sem LS =>	5,10	LS =>	4,30	MO com LS => 9,40
			Valor do BDI =>	8,34		Valor com BDI =>	41,71

1.8.1	Código Banco	Descrição	Tipo	Und	Quant.	Valor Unit	Total
Composição	91295 SINAPI	PORTA DE MADEIRA FRISADA, SEMI-OCA (LEVE OU MÉDIA), 60X210CM, ESPESSURA DE 3CM, INCLUSO DOBRADIÇAS - FORNECIMENTO E INSTALAÇÃO. AF 12/2019	ESQV - ESQUADRIAS/FERRAGENS/VIDROS	UN	1,0000000	370,37	370,37
Composição Auxiliar	88261 SINAPI	CARPINTEIRO DE ESQUADRIA COM ENCARGOS COMPLEMENTARES	SEDI - SERVIÇOS DIVERSOS	H	1,2820000	20,35	26,08
Composição Auxiliar	88316 SINAPI	SERVENTE COM ENCARGOS COMPLEMENTARES	SEDI - SERVIÇOS DIVERSOS	H	0,6410000	16,89	10,82
Insumo	00002432 SINAPI	DOBRADICA EM ACO/FERRO, 3 1/2" X 3", E= 1,9 A 2 MM, COM ANEL, CROMADO OU ZINCADO, TAMPA BOLA, COM PARAFUSOS	Material	UN	3,0000000	29,55	88,65
Insumo	00011055 SINAPI	PARAFUSO ROSCA SOBERBA ZINCADO CABECA CHATA FENDA SIMPLES 3,5 X 25 MM (1 ")	Material	UN	19,8000000	0,10	1,98
Insumo	00020322 SINAPI	PORTA DE MADEIRA, FOLHA MEDIA (NBR 15930) DE 600 X 2100 MM, DE 35 MM A 40 MM DE ESPESSURA, NUCLEO SEMI-SOLIDO (SARRAFEADO), CAPA FRISADA EM HDF, ACABAMENTO MELAMINICO EM PADRAO MADEIRA	Material	UN	1,0000000	242,84	242,84
			MO sem LS =>	14,38	LS =>	12,10	MO com LS => 26,48
			Valor do BDI =>	92,59		Valor com BDI =>	462,96

1.9.1	Código Banco	Descrição	Tipo	Und	Quant.	Valor Unit	Total
Composição	95955 SINAPI	(COMPOSIÇÃO REPRESENTATIVA) EXECUÇÃO DE ESTRUTURAS DE CONCRETO ARMADO, PARA EDIFICAÇÃO HABITACIONAL UNIFAMILIAR TÉRREA (CASA ISOLADA), FCK = 25 MPA. AF 01/2017	FUES - FUNDAÇÕES E ESTRUTURAS	m³	1,0000000	3,313,97	3,313,97
Composição Auxiliar	103673 SINAPI	LANÇAMENTO COM USO DE BOMBA, ADENSAMENTO E ACABAMENTO DE CONCRETO EM ESTRUTURAS. AF 02/2022	FUES - FUNDAÇÕES E ESTRUTURAS	m³	1,0000000	32,38	32,38
Composição Auxiliar	92415 SINAPI	MONTAGEM E DESMONTAGEM DE FÔRMA DE PILARES RETANGULARES E ESTRUTURAS SIMILARES. PÉ-DIREITO SIMPLES, EM CHAPA DE MADEIRA COMPENSADA RESINADA, 2 UTILIZAÇÕES. AF 09/2020	FUES - FUNDAÇÕES E ESTRUTURAS	m²	2,3000000	139,06	319,83
Composição Auxiliar	92451 SINAPI	MONTAGEM E DESMONTAGEM DE FÔRMA DE VIGA, ESCORAMENTO COM GARFO DE MADEIRA, PÉ-DIREITO SIMPLES, EM CHAPA DE MADEIRA RESINADA, 2 UTILIZAÇÕES. AF 09/2020	FUES - FUNDAÇÕES E ESTRUTURAS	m²	3,0800000	202,91	624,96
Composição Auxiliar	92510 SINAPI	MONTAGEM E DESMONTAGEM DE FÔRMA DE LAJE MACIÇA, PÉ-DIREITO SIMPLES, EM CHAPA DE MADEIRA COMPENSADA RESINADA, 2 UTILIZAÇÕES. AF 09/2020	FUES - FUNDAÇÕES E ESTRUTURAS	m²	4,7900000	69,56	333,19
Composição Auxiliar	92759 SINAPI	ARMAÇÃO DE PILAR OU VIGA DE ESTRUTURA CONVENCIONAL DE CONCRETO ARMADO UTILIZANDO AÇO CA-60 DE 5,0 MM - MONTAGEM. AF 06/2022	FUES - FUNDAÇÕES E ESTRUTURAS	KG	8,5100000	14,09	119,90
Composição Auxiliar	92761 SINAPI	ARMAÇÃO DE PILAR OU VIGA DE ESTRUTURA CONVENCIONAL DE CONCRETO ARMADO UTILIZANDO AÇO CA-50 DE 8,0 MM - MONTAGEM. AF 06/2022	FUES - FUNDAÇÕES E ESTRUTURAS	KG	6,3300000	13,32	84,31
Composição Auxiliar	92762 SINAPI	ARMAÇÃO DE PILAR OU VIGA DE ESTRUTURA CONVENCIONAL DE CONCRETO ARMADO UTILIZANDO AÇO CA-50 DE 10,0 MM - MONTAGEM. AF 06/2022	FUES - FUNDAÇÕES E ESTRUTURAS	KG	14,8600000	12,05	179,06

Composições Analíticas com Preço Unitário
 IMPLANTAÇÃO DE MELHORIAS SANITÁRIAS DOMICILIARES

Bancos
 SINAPI - 01/2023 - Maranhão
 ORSE - 11/2022 - Sergipe

B.D.I.
 25%

Encargos Sociais
 Desonerado:
 Horista: 84,15%
 Mensalista: 47,51%



Composições Analíticas com Preço Unitário

Composições Principais

Composição Auxiliar	92763 SINAPI	ARMAÇÃO DE PILAR OU VIGA DE ESTRUTURA CONVENCIONAL DE CONCRETO ARMADO UTILIZANDO AÇO CA-50 DE 12,5 MM - MONTAGEM. AF_06/2022	FUES - FUNDAÇÕES E ESTRUTURAS	KG	1,4800000	10,22	15,12	
Composição Auxiliar	92764 SINAPI	ARMAÇÃO DE PILAR OU VIGA DE ESTRUTURA CONVENCIONAL DE CONCRETO ARMADO UTILIZANDO AÇO CA-50 DE 16,0 MM - MONTAGEM. AF_06/2022	FUES - FUNDAÇÕES E ESTRUTURAS	KG	0,3300000	9,98	3,29	
Composição Auxiliar	92768 SINAPI	ARMAÇÃO DE LAJE DE ESTRUTURA CONVENCIONAL DE CONCRETO ARMADO UTILIZANDO AÇO CA-60 DE 5,0 MM - MONTAGEM. AF_06/2022	FUES - FUNDAÇÕES E ESTRUTURAS	KG	6,2700000	13,73	86,08	
Composição Auxiliar	92769 SINAPI	ARMAÇÃO DE LAJE DE ESTRUTURA CONVENCIONAL DE CONCRETO ARMADO UTILIZANDO AÇO CA-50 DE 6,3 MM - MONTAGEM. AF_06/2022	FUES - FUNDAÇÕES E ESTRUTURAS	KG	2,3200000	13,42	31,13	
Composição Auxiliar	92770 SINAPI	ARMAÇÃO DE LAJE DE ESTRUTURA CONVENCIONAL DE CONCRETO ARMADO UTILIZANDO AÇO CA-50 DE 8,0 MM - MONTAGEM. AF_06/2022	FUES - FUNDAÇÕES E ESTRUTURAS	KG	7,8400000	12,93	101,37	
Composição Auxiliar	96533 SINAPI	FABRICAÇÃO, MONTAGEM E DESMONTAGEM DE FÔRMA PARA VIGA BALDRAME, EM MADEIRA SERRADA, E=25 MM, 2 UTILIZAÇÕES. AF_06/2017	FUES - FUNDAÇÕES E ESTRUTURAS	m²	4,4800000	119,25	534,24	
Composição Auxiliar	96543 SINAPI	ARMAÇÃO DE BLOCO, VIGA BALDRAME E SAPATA UTILIZANDO AÇO CA-60 DE 5 MM - MONTAGEM. AF_06/2017	FUES - FUNDAÇÕES E ESTRUTURAS	KG	4,9800000	16,88	84,06	
Composição Auxiliar	96544 SINAPI	ARMAÇÃO DE BLOCO, VIGA BALDRAME OU SAPATA UTILIZANDO AÇO CA-50 DE 6,3 MM - MONTAGEM. AF_06/2017	FUES - FUNDAÇÕES E ESTRUTURAS	KG	5,9100000	15,98	94,44	
Composição Auxiliar	96545 SINAPI	ARMAÇÃO DE BLOCO, VIGA BALDRAME OU SAPATA UTILIZANDO AÇO CA-50 DE 8 MM - MONTAGEM. AF_06/2017	FUES - FUNDAÇÕES E ESTRUTURAS	KG	1,1100000	15,04	16,69	
Composição Auxiliar	96546 SINAPI	ARMAÇÃO DE BLOCO, VIGA BALDRAME OU SAPATA UTILIZANDO AÇO CA-50 DE 10 MM - MONTAGEM. AF_06/2017	FUES - FUNDAÇÕES E ESTRUTURAS	KG	2,8200000	13,47	37,98	
Composição Auxiliar	96547 SINAPI	ARMAÇÃO DE BLOCO, VIGA BALDRAME OU SAPATA UTILIZANDO AÇO CA-50 DE 12,5 MM - MONTAGEM. AF_06/2017	FUES - FUNDAÇÕES E ESTRUTURAS	KG	2,3000000	11,40	26,22	
Insumo	00001527 SINAPI	CONCRETO USINADO BOMBEAVEL, CLASSE DE RESISTENCIA C25, COM BRITA 0 E 1, SLUMP = 100 +/- 20 MM, INCLUI SERVICO DE BOMBEAMENTO (NBR 8953)	Material	m³	1,1030000	534,66	589,72	
			MO sem LS =>		284,21	LS =>	239,16 MO com LS =>	523,37
			Valor do BDI =>		828,49		Valor com BDI =>	4.142,46

1.10.1	Código Banco	Descrição	Tipo	Und	Quant.	Valor Unit	Total	
Composição	89957 SINAPI	PONTO DE CONSUMO TERMINAL DE ÁGUA FRIA (SUBRAMAL) COM TUBULAÇÃO DE PVC, DN 25 MM, INSTALADO EM RAMAL DE ÁGUA, INCLUSOS RASGO E CHUMBAMENTO EM ALVENARIA. AF_12/2014	INHI - INSTALAÇÕES HIDROS SANITÁRIAS	UN	1,0000000	118,50	118,50	
Composição Auxiliar	89356 SINAPI	TUBO, PVC, SOLDÁVEL, DN 25MM, INSTALADO EM RAMAL OU SUB-RAMAL DE ÁGUA - FORNECIMENTO E INSTALAÇÃO. AF_06/2022	INHI - INSTALAÇÕES HIDROS SANITÁRIAS	M	2,1400000	18,94	40,53	
Composição Auxiliar	89362 SINAPI	JOELHO 90 GRAUS, PVC, SOLDÁVEL, DN 25MM, INSTALADO EM RAMAL OU SUB-RAMAL DE ÁGUA - FORNECIMENTO E INSTALAÇÃO. AF_06/2022	INHI - INSTALAÇÕES HIDROS SANITÁRIAS	UN	1,1800000	7,36	8,68	
Composição Auxiliar	89366 SINAPI	JOELHO 90 GRAUS COM BUCHA DE LATÃO, PVC, SOLDÁVEL, DN 25MM, X 3/4, INSTALADO EM RAMAL OU SUB-RAMAL DE ÁGUA - FORNECIMENTO E INSTALAÇÃO. AF_06/2022	INHI - INSTALAÇÕES HIDROS SANITÁRIAS	UN	1,0000000	14,66	14,66	
Composição Auxiliar	89395 SINAPI	TE, PVC, SOLDÁVEL, DN 25MM, INSTALADO EM RAMAL OU SUB-RAMAL DE ÁGUA - FORNECIMENTO E INSTALAÇÃO. AF_06/2022	INHI - INSTALAÇÕES HIDROS SANITÁRIAS	UN	0,8900000	10,23	9,10	
Composição Auxiliar	90443 SINAPI	RASGO EM ALVENARIA PARA RAMAIS/ DISTRIBUIÇÃO COM DIAMETROS MENORES OU IGUAIS A 40 MM. AF_05/2015	INHI - INSTALAÇÕES HIDROS SANITÁRIAS	M	2,1400000	10,43	22,32	
Composição Auxiliar	90466 SINAPI	CHUMBAMENTO LINEAR EM ALVENARIA PARA RAMAIS/DISTRIBUIÇÃO COM DIAMETROS MENORES OU IGUAIS A 40 MM. AF_05/2015	INHI - INSTALAÇÕES HIDROS SANITÁRIAS	M	2,1400000	10,85	23,21	
			MO sem LS =>		36,92	LS =>	31,06 MO com LS =>	67,98

Composições Analíticas com Preço Unitário
 IMPLANTAÇÃO DE MELHORIAS SANITARIAS DOMICILIARES

Bancos
 SINAPI - 01/2023 - Maranhão
 ORSE - 11/2022 - Sergipe

B. D. I.
 25%

Encargos Sociais
 Desonerado:
 Horista: 84,15%
 Mensalista: 47,51%



Composições Analíticas com Preço Unitário

Composições Principais

		Valor do BDI =>		29,63		Valor com BDI =>		148,13	
1.10.2	Código Banco	Descrição	Tipo	Und	Quant.	Valor Unit	Total		
Composição	01-MSD Próprio	PONTO DE ÁGUA FRIA EMBUTIDO, EM TUBOS E CONEXÕES DE PVC RÍGIDO SOLDÁVEL, PARA LAVATÓRIO	ASTU - ASSENTAMENTO DE TUBOS E PECAS	Un	1,0000000	47,93	47,93		
Composição Auxiliar	88309 SINAPI	PEDREIRO COM ENCARGOS COMPLEMENTARES	SEDI - SERVIÇOS DIVERSOS	H	0,3000000	21,39	6,41		
Composição Auxiliar	88316 SINAPI	SERVENTE COM ENCARGOS COMPLEMENTARES	SEDI - SERVIÇOS DIVERSOS	H	0,3000000	16,89	5,06		
Insumo	00000122 SINAPI	ADESIVO PLASTICO PARA PVC, FRASCO COM *850* GR	Material	UN	0,3000000	54,86	16,45		
Insumo	00000400 SINAPI	ABRACADEIRA EM ACO PARA AMARRACAO DE ELETRODUTOS, TIPO D, COM 3/4" E PARAFUSO DE FIXACAO	Material	UN	1,0000000	2,50	2,50		
Insumo	00020083 SINAPI	SOLUCAO PREPARADORA / LIMPADORA PARA PVC, FRASCO COM 1000 CM3	Material	UN	0,1200000	62,15	7,45		
Insumo	00000013 SINAPI	ESTOPA	Material	KG	0,2600000	18,09	4,70		
Insumo	00003767 SINAPI	LIXA EM FOLHA PARA PAREDE OU MADEIRA, NUMERO 120, COR VERMELHA	Material	UN	1,0000000	0,94	0,94		
Insumo	00009868 SINAPI	TUBO PVC, SOLDÁVEL, DN 25 MM, AGUA FRIA (NBR-5648)	Material	M	1,0000000	4,42	4,42		
			MO sem LS =>	4,43	LS =>	3,73	MO com LS =>	8,16	
		Valor do BDI =>		11,98		Valor com BDI =>		59,91	
1.10.3	Código Banco	Descrição	Tipo	Und	Quant.	Valor Unit	Total		
Composição	02-MSD Próprio	PONTO DE ÁGUA FRIA EMBUTIDO, EM TUBOS E CONEXÕES DE PVC RÍGIDO SOLDÁVEL, PARA CAIXA DE DESCARGA EXTERNA	ASTU - ASSENTAMENTO DE TUBOS E PECAS	Un	1,0000000	47,93	47,93		
Composição Auxiliar	88309 SINAPI	PEDREIRO COM ENCARGOS COMPLEMENTARES	SEDI - SERVIÇOS DIVERSOS	H	0,3000000	21,39	6,41		
Composição Auxiliar	88316 SINAPI	SERVENTE COM ENCARGOS COMPLEMENTARES	SEDI - SERVIÇOS DIVERSOS	H	0,3000000	16,89	5,06		
Insumo	00000122 SINAPI	ADESIVO PLASTICO PARA PVC, FRASCO COM *850* GR	Material	UN	0,3000000	54,86	16,45		
Insumo	00000400 SINAPI	ABRACADEIRA EM ACO PARA AMARRACAO DE ELETRODUTOS, TIPO D, COM 3/4" E PARAFUSO DE FIXACAO	Material	UN	1,0000000	2,50	2,50		
Insumo	00020083 SINAPI	SOLUCAO PREPARADORA / LIMPADORA PARA PVC, FRASCO COM 1000 CM3	Material	UN	0,1200000	62,15	7,45		
Insumo	00000013 SINAPI	ESTOPA	Material	KG	0,2600000	18,09	4,70		
Insumo	00003767 SINAPI	LIXA EM FOLHA PARA PAREDE OU MADEIRA, NUMERO 120, COR VERMELHA	Material	UN	1,0000000	0,94	0,94		
Insumo	00009868 SINAPI	TUBO PVC, SOLDÁVEL, DN 25 MM, AGUA FRIA (NBR-5648)	Material	M	1,0000000	4,42	4,42		
			MO sem LS =>	4,43	LS =>	3,73	MO com LS =>	8,16	
		Valor do BDI =>		11,98		Valor com BDI =>		59,91	
1.10.6	Código Banco	Descrição	Tipo	Und	Quant.	Valor Unit	Total		
Composição	89349 SINAPI	REGISTRO DE PRESSÃO BRUTO, LATÃO, ROSCÁVEL, 1/2" - FORNECIMENTO E INSTALAÇÃO. AF 08/2021	INHI - INSTALAÇÕES HIDROS SANITÁRIAS	UN	1,0000000	23,85	23,85		
Composição Auxiliar	88248 SINAPI	AUXILIAR DE ENCANADOR OU BOMBEIRO HIDRÁULICO COM ENCARGOS COMPLEMENTARES	SEDI - SERVIÇOS DIVERSOS	H	0,0719000	16,63	1,19		
Composição Auxiliar	88267 SINAPI	ENCANADOR OU BOMBEIRO HIDRÁULICO COM ENCARGOS COMPLEMENTARES	SEDI - SERVIÇOS DIVERSOS	H	0,0719000	20,66	1,48		
Insumo	00003148 SINAPI	FITA VEDA ROSCA EM ROLOS DE 18 MM X 50 M (L X C)	Material	UN	0,0084000	13,27	0,11		

Composições Analíticas com Preço Unitário
 IMPLANTAÇÃO DE MELHORIAS SANITÁRIAS DOMICILIARES

Bancos
 SINAPI - 01/2023 - Maranhão
 ORSE - 11/2022 - Sergipe

B.D.I.
 25%

Encargos Sociais
 Desonerado:
 Horista: 84,15%
 Mensalista: 47,51%



Composições Analíticas com Preço Unitário

Composições Principais

Insumo	00011752 SINAPI	REGISTRO PRESSAO BRUTO EM LATAO FORJADO, BITOLA 1/2" (REF 1400) Material	UN	1,0000000	21,07	21,07	
		MO sem LS =>	1,07	LS =>	0,90	MO com LS =>	1,97
		Valor do BDI =>	5,96			Valor com BDI =>	29,81

1.10.7	Código Banco	Descrição	Tipo	Und	Quant.	Valor Unit	Total
Composição	89957 SINAPI	PONTO DE CONSUMO TERMINAL DE ÁGUA FRIA (SUBRAMAL) COM TUBULAÇÃO DE PVC, DN 25 MM, INSTALADO EM RAMAL DE ÁGUA, INCLUSOS RASGO E CHUMBAMENTO EM ALVENARIA. AF_12/2014	INHI - INSTALAÇÕES HIDROS SANITÁRIAS	UN	1,0000000	118,50	118,50
Composição Auxiliar	89356 SINAPI	TUBO, PVC, SOLDÁVEL, DN 25MM, INSTALADO EM RAMAL OU SUB-RAMAL DE ÁGUA - FORNECIMENTO E INSTALAÇÃO. AF_06/2022	INHI - INSTALAÇÕES HIDROS SANITÁRIAS	M	2,1400000	18,94	40,53
Composição Auxiliar	89362 SINAPI	JOELHO 90 GRAUS, PVC, SOLDÁVEL, DN 25MM, INSTALADO EM RAMAL OU SUB-RAMAL DE ÁGUA - FORNECIMENTO E INSTALAÇÃO. AF_06/2022	INHI - INSTALAÇÕES HIDROS SANITÁRIAS	UN	1,1800000	7,36	8,68
Composição Auxiliar	89366 SINAPI	JOELHO 90 GRAUS COM BUCHA DE LATÃO, PVC, SOLDÁVEL, DN 25MM, X 3/4 INSTALADO EM RAMAL OU SUB-RAMAL DE ÁGUA - FORNECIMENTO E INSTALAÇÃO. AF_06/2022	INHI - INSTALAÇÕES HIDROS SANITÁRIAS	UN	1,0000000	14,66	14,66
Composição Auxiliar	89395 SINAPI	TE, PVC, SOLDÁVEL, DN 25MM, INSTALADO EM RAMAL OU SUB-RAMAL DE ÁGUA - FORNECIMENTO E INSTALAÇÃO. AF_06/2022	INHI - INSTALAÇÕES HIDROS SANITÁRIAS	UN	0,8900000	10,23	9,10
Composição Auxiliar	90443 SINAPI	RASGO EM ALVENARIA PARA RAMAIS/ DISTRIBUIÇÃO COM DIAMETROS MENORES OU IGUAIS A 40 MM. AF_05/2015	INHI - INSTALAÇÕES HIDROS SANITÁRIAS	M	2,1400000	10,43	22,32
Composição Auxiliar	90466 SINAPI	CHUMBAMENTO LINEAR EM ALVENARIA PARA RAMAIS/DISTRIBUIÇÃO COM DIAMETROS MENORES OU IGUAIS A 40 MM. AF_05/2015	INHI - INSTALAÇÕES HIDROS SANITÁRIAS	M	2,1400000	10,85	23,21
		MO sem LS =>	36,92	LS =>	31,06	MO com LS =>	67,98
		Valor do BDI =>	29,63			Valor com BDI =>	148,13

1.11.1	Código Banco	Descrição	Tipo	Und	Quant.	Valor Unit	Total
Composição	03-MSD Próprio	PONTO DE ESGOTO EMBUTIDO PARA LAVATÓRIO, EM TUBOS E CONEXÕES DE PVC RÍGIDO SOLDÁVEL, DIÂMETRO 40 MM, INCLUSIVE, INTERLIGAÇÃO À CAIXA SIFONADA	ASTU - ASSENTAMENTO DE TUBOS E PECAS	Un	1,0000000	77,55	77,55
Composição Auxiliar	88267 SINAPI	ENCANADOR OU BOMBEIRO HIDRÁULICO COM ENCARGOS COMPLEMENTARES	SEDI - SERVIÇOS DIVERSOS	H	1,0000000	20,66	20,66
Composição Auxiliar	88316 SINAPI	SERVEnte COM ENCARGOS COMPLEMENTARES	SEDI - SERVIÇOS DIVERSOS	H	0,4000000	16,89	6,75
Insumo	00000122 SINAPI	ADESIVO PLASTICO PARA PVC, FRASCO COM *850* GR	Material	UN	0,4300000	54,86	23,58
Insumo	00020078 SINAPI	PASTA LUBRIFICANTE PARA TUBOS E CONEXOES COM JUNTA ELASTICA, EMBALAGEM DE *400* GR (USO EM PVC, ACO, POLIETILENO E OUTROS)	Material	UN	0,0500000	22,64	1,13
Insumo	00020083 SINAPI	SOLUCAO PREPARADORA / LIMPADORA PARA PVC, FRASCO COM 1000 CM3	Material	UN	0,1300000	62,15	8,07
Insumo	00003516 SINAPI	JOELHO PVC, SOLDAVEL, BB, 45 GRAUS, DN 40 MM, PARA ESGOTO PREDIAL	Material	UN	1,0000000	2,30	2,30
Insumo	00003517 SINAPI	JOELHO PVC, SOLDAVEL, BB, 90 GRAUS, DN 40 MM, PARA ESGOTO PREDIAL	Material	UN	1,0000000	2,08	2,08
Insumo	00003767 SINAPI	LIXA EM FOLHA PARA PAREDE OU MADEIRA, NUMERO 120, COR VERMELHA	Material	UN	0,2000000	0,94	0,18
Insumo	00009835 SINAPI	TUBO PVC SERIE NORMAL, DN 40 MM, PARA ESGOTO PREDIAL (NBR 5688)	Material	M	2,0000000	6,40	12,80
		MO sem LS =>	11,03	LS =>	9,29	MO com LS =>	20,32



Composições Analíticas com Preço Unitário

Composições Principais

				Valor do BDI =>	19,39			Valor com BDI =>	96,94
1.11.2	Código Banco	Descrição	Tipo	Und	Quant.	Valor Unit	Total		
Composição	1683 ORSE	Ponto de esgoto com tubo de pvc rígido soldável de Ø 100 mm (vaso sanitário)	Tubos e Conexões de PVC Rígido	pt	1,0000000	109,30	109,30		
Composição Auxiliar	10549 ORSE	Encargos Complementares - Servente	Provisórios	h	0,4000000	3,70	1,48		
Composição Auxiliar	10554 ORSE	Encargos Complementares - Encanador	Provisórios	h	0,4000000	3,61	1,44		
Insumo	138 ORSE	Adesivo pvc em frasco de 850 gramas	Material	kg	0,0150000	72,41	1,08		
Insumo	00000013 SINAPI	ESTOPA	Material	KG	0,0500000	18,09	0,90		
Insumo	00002696 SINAPI	ENCANADOR OU BOMBEIRO HIDRAULICO (HORISTA)	Mão de Obra	H	0,4000000	15,45	6,18		
Insumo	00003520 SINAPI	JOELHO PVC, SOLDAVEL, PB, 90 GRAUS, DN 100 MM, PARA ESGOTO PREDIAL	Material	UN	2,0000000	8,17	16,34		
Insumo	00006111 SINAPI	SERVENTE DE OBRAS	Mão de Obra	H	0,4000000	11,22	4,48		
Insumo	00009836 SINAPI	TUBO PVC SERIE NORMAL, DN 100 MM, PARA ESGOTO PREDIAL (NBR 5688)	Material	M	4,0000000	14,66	58,64		
Insumo	00010908 SINAPI	JUNCAO DE REDUCAO INVERTIDA, PVC SOLDAVEL, 100 X 50 MM, SERIE NORMAL PARA ESGOTO PREDIAL	Material	UN	1,0000000	18,76	18,76		
			MO sem LS =>	5,79	LS =>	4,87	MO com LS =>	10,66	
			Valor do BDI =>	27,33			Valor com BDI =>	136,63	
1.11.3	Código Banco	Descrição	Tipo	Und	Quant.	Valor Unit	Total		
Composição	89707 SINAPI	CAIXA SIFONADA, PVC, DN 100 X 100 X 50 MM, JUNTA ELÁSTICA, FORNECIDA E INSTALADA EM RAMAL DE DESCARGA OU EM RAMAL DE ESGOTO SANITÁRIO. AF_12/2014	INHI - INSTALAÇÕES HIDROSANITÁRIAS	UN	1,0000000	44,50	44,50		
Composição Auxiliar	88248 SINAPI	AUXILIAR DE ENCANADOR OU BOMBEIRO HIDRÁULICO COM ENCARGOS COMPLEMENTARES	SEDI - SERVIÇOS DIVERSOS	H	0,3987000	16,63	6,63		
Composição Auxiliar	88267 SINAPI	ENCANADOR OU BOMBEIRO HIDRÁULICO COM ENCARGOS COMPLEMENTARES	SEDI - SERVIÇOS DIVERSOS	H	0,3987000	20,66	8,23		
Insumo	00000122 SINAPI	ADESIVO PLASTICO PARA PVC, FRASCO COM *850* GR	Material	UN	0,0292000	54,86	1,60		
Insumo	00005103 SINAPI	CAIXA SIFONADA PVC, 100 X 100 X 50 MM, COM GRELHA REDONDA, BRANCA	Material	UN	1,0000000	25,29	25,29		
Insumo	00020083 SINAPI	SOLUCAO PREPARADORA / LIMPADORA PARA PVC, FRASCO COM 1000 CM3	Material	UN	0,0440000	62,15	2,73		
Insumo	00038383 SINAPI	LIXA D'AGUA EM FOLHA, GRAO 100	Material	UN	0,0154000	1,79	0,02		
			MO sem LS =>	5,94	LS =>	4,99	MO com LS =>	10,93	
			Valor do BDI =>	11,13			Valor com BDI =>	55,63	
1.11.4	Código Banco	Descrição	Tipo	Und	Quant.	Valor Unit	Total		
Composição	97906 SINAPI	CAIXA ENTERRADA HIDRÁULICA RETANGULAR, EM ALVENARIA COM BLOCOS DE CONCRETO, DIMENSÕES INTERNAS: 0,6X0,6X0,6 M PARA REDE DE ESGOTO. AF_12/2020	INHI - INSTALAÇÕES HIDROSANITÁRIAS	UN	1,0000000	381,62	381,62		
Composição Auxiliar	100475 SINAPI	ARGAMASSA TRAÇÃO 1:3 (EM VOLUME DE CIMENTO E AREIA MÉDIA ÚMIDA) COM ADIÇÃO DE IMPERMEABILIZANTE, PREPARO MECÂNICO COM BETONEIRA 400 L. AF_08/2019	SEDI - SERVIÇOS DIVERSOS	m³	0,0728000	711,46	51,79		
Composição Auxiliar	101616 SINAPI	PREPARO DE FUNDO DE VALA COM LARGURA MENOR QUE 1,5 M (ACERTO DO SOLO NATURAL). AF_08/2020	MOV - MOVIMENTO DE TERRA	m²	0,8100000	4,90	3,96		

Composições Analíticas com Preço Unitário
 IMPLANTAÇÃO DE MELHORIAS SANITÁRIAS DOMICILIARES

Bancos
 SINAPI - 01/2023 - Maranhão
 ORSE - 11/2022 - Sergipe

B.D.I.
 25%

Encargos Sociais
 Desonerado:
 Horista: 84,15%
 Mensalista: 47,51%



Composições Analíticas com Preço Unitário

Composições Principais

Composição Auxiliar	5678 SINAPI	RETROESCAVADEIRA SOBRE RODAS COM CARREGADEIRA, TRACÇÃO 4X4, POTÊNCIA LÍQ. 88 HP, CAÇAMBA CARREG. CAP. MÍN. 1 M3, CAÇAMBA RETRO CAP. 0,26 M3, PESO OPERACIONAL MÍN. 6.674 KG, PROFUNDIDADE ESCAVAÇÃO MÁX. 4,37 M - CHP DIURNO. AF_06/2014	CHOR - CUSTOS HORÁRIOS DE MÁQUINAS E EQUIPAMENTOS	CHP	0,0087000	140,18	1,21	
Composição Auxiliar	5679 SINAPI	RETROESCAVADEIRA SOBRE RODAS COM CARREGADEIRA, TRACÇÃO 4X4, POTÊNCIA LÍQ. 88 HP, CAÇAMBA CARREG. CAP. MÍN. 1 M3, CAÇAMBA RETRO CAP. 0,26 M3, PESO OPERACIONAL MÍN. 6.674 KG, PROFUNDIDADE ESCAVAÇÃO MÁX. 4,37 M - CHI DIURNO. AF_08/2014	CHOR - CUSTOS HORÁRIOS DE MÁQUINAS E EQUIPAMENTOS	CHI	0,0178000	53,56	0,95	
Composição Auxiliar	87316 SINAPI	ARGAMASSA TRAÇO 1:4 (EM VOLUME DE CIMENTO E AREIA GROSSA ÚMIDA) PARA CHAPISCO CONVENCIONAL, PREPARO MECÂNICO COM BETONEIRA 400 L. AF_08/2019	SEDI - SERVIÇOS DIVERSOS	m³	0,0148000	446,01	6,60	
Composição Auxiliar	88309 SINAPI	PEDREIRO COM ENCARGOS COMPLEMENTARES	SEDI - SERVIÇOS DIVERSOS	H	3,5684000	21,39	76,32	
Composição Auxiliar	88316 SINAPI	SERVENTE COM ENCARGOS COMPLEMENTARES	SEDI - SERVIÇOS DIVERSOS	H	2,8038000	16,89	47,35	
Composição Auxiliar	94970 SINAPI	CONCRETO FCK = 20MPA, TRAÇO 1:2,7:3 (EM MASSA SECA DE CIMENTO/ AREIA MÉDIA/ BRITA 1) - PREPARO MECÂNICO COM BETONEIRA 600 L. AF_05/2021	FUES - FUNDAÇÕES E ESTRUTURAS	m³	0,0744000	432,11	32,14	
Composição Auxiliar	97735 SINAPI	PEÇA RETANGULAR PRÉ-MOLDADA, VOLUME DE CONCRETO DE 30 A 100 LITROS, TAXA DE AÇO APROXIMADA DE 30KG/M³. AF_01/2018	FUES - FUNDAÇÕES E ESTRUTURAS	m³	0,0448000	2.114,60	94,73	
Insumo	00000650 SINAPI	BLOCO DE VEDACAO DE CONCRETO, 9 X 19 X 39 CM (CLASSE C - NBR 6136)	Material	UN	20,7615000	2,63	54,60	
Insumo	00002692 SINAPI	DESMOLDANTE PROTETOR PARA FORMAS DE MADEIRA, DE BASE OLEOSA EMULSIONADA EM AGUA	Material	L	0,0054000	7,85	0,04	
Insumo	00004491 SINAPI	PONTALETE *7,5 X 7,5* CM EM PINUS, MISTA OU EQUIVALENTE DA REGIAO - BRUTA	Material	M	0,1184000	11,46	1,35	
Insumo	00004517 SINAPI	SARRAFO *2,5 X 7,5* CM EM PINUS, MISTA OU EQUIVALENTE DA REGIAO - BRUTA	Material	M	0,1408000	4,01	0,56	
Insumo	00005069 SINAPI	PREGO DE ACO POLIDO COM CABECA 17 X 27 (2 1/2 X 11)	Material	KG	0,0125000	23,38	0,29	
Insumo	00006193 SINAPI	TABUA NAO APARELHADA *2,5 X 20* CM, EM MACARANDUBA, ANGELIM OU EQUIVALENTE DA REGIAO - BRUTA	Material	M	0,4416000	22,04	9,73	
			MO sem LS =>	74,37	LS =>	62,58	MO com LS =>	136,95
			Valor do BDI =>	95,41			Valor com BDI =>	477,03
1.12.1 Composição	Código Banco 95470 SINAPI	Descrição VASO SANITARIO SIFONADO CONVENCIONAL COM LOUÇA BRANCA, INCLUSO CONJUNTO DE LIGAÇÃO PARA BACIA SANITÁRIA AJUSTÁVEL - FORNECIMENTO E INSTALAÇÃO. AF_10/2016	Tipo INHI - INSTALAÇÕES HIDROS SANITÁRIAS	Und UN	Quant. 1,0000000	Valor Unit 288,77	Total 288,77	
Composição Auxiliar	95469 SINAPI	VASO SANITARIO SIFONADO CONVENCIONAL COM LOUÇA BRANCA - FORNECIMENTO E INSTALAÇÃO. AF_01/2020	INHI - INSTALAÇÕES HIDROS SANITÁRIAS	UN	1,0000000	280,79	280,79	
Insumo	00006142 SINAPI	CONJUNTO DE LIGACAO PARA BACIA SANITARIA AJUSTAVEL, EM PLASTICO BRANCO, COM TUBO, CANOPLA E ESPUDE	Material	UN	1,0000000	7,98	7,98	
			MO sem LS =>	6,41	LS =>	5,40	MO com LS =>	11,81
			Valor do BDI =>	72,19			Valor com BDI =>	360,96
1.12.3 Composição	Código Banco 86904 SINAPI	Descrição LAVATÓRIO LOUÇA BRANCA SUSPENSO, 29,5 X 39CM OU EQUIVALENTE, PADRÃO POPULAR - FORNECIMENTO E INSTALAÇÃO. AF_01/2020	Tipo INHI - INSTALAÇÕES HIDROS SANITÁRIAS	Und UN	Quant. 1,0000000	Valor Unit 138,07	Total 138,07	

Composições Analíticas com Preço Unitário
IMPLANTAÇÃO DE MELHORIAS SANITARIAS DOMICILIARES

Bancos
SINAPI - 01/2023 - Maranhão
ORSE - 11/2022 - Sergipe

B.D.I.
25%

Encargos Sociais
Desonerado:
Horista: 84,15%
Mensalista: 47,51%



Composições Analíticas com Preço Unitário

Composições Principais

Composição	Código Banco	Descrição	Tipo	Und	Quant.	Valor Unit	Total	
Composição Auxiliar	88267 SINAPI	ENCANADOR OU BOMBEIRO HIDRÁULICO COM ENCARGOS COMPLEMENTARES	SEDI - SERVIÇOS DIVERSOS	H	0,3870000	20,86	7,99	
Composição Auxiliar	88316 SINAPI	SERVEnte COM ENCARGOS COMPLEMENTARES	SEDI - SERVIÇOS DIVERSOS	H	0,1886000	16,89	3,18	
Insumo	00004351 SINAPI	PARAFUSO NIQUELADO 3 1/2" COM ACABAMENTO CROMADO PARA FIXAR PEÇA SANITÁRIA, INCLUI PORCA CEGA, ARRUELA E BUCHA DE NYLON TAMANHO S-8	Material	UN	2,0000000	17,71	35,42	
Insumo	00010425 SINAPI	LAVATORIO DE LOUCA BRANCA, SUSPENSO (SEM COLUNA), DIMENSOES *40 X 30* CM	Material	UN	1,0000000	87,73	87,73	
Insumo	00037329 SINAPI	REJUNTE EPOXI, QUALQUER COR	Material	KG	0,0304000	123,67	3,75	
			MO sem LS =>	4,48	LS =>	3,77	MO com LS =>	8,25
			Valor do BDI =>	34,52		Valor com BDI =>	172,59	

1.13.1	Código Banco	Descrição	Tipo	Und	Quant.	Valor Unit	Total	
Composição	07-MSD Próprio	Instalação elétrica de eletroduto, fiação, bocal, lâmpada, interruptor e tomada, visando a instalação da iluminação interna do conjunto sanitário	ASTU - ASSENTAMENTO DE TUBOS E PECAS	Un	1,0000000	116,09	116,09	
Composição Auxiliar	88264 SINAPI	ELETRICISTA COM ENCARGOS COMPLEMENTARES	SEDI - SERVIÇOS DIVERSOS	H	1,0000000	21,64	21,64	
Composição Auxiliar	88316 SINAPI	SERVEnte COM ENCARGOS COMPLEMENTARES	SEDI - SERVIÇOS DIVERSOS	H	1,0000000	16,89	16,89	
Insumo	00000939 SINAPI	FIO DE COBRE, SOLIDO, CLASSE 1, ISOLACAO EM PVC/A, ANTICHAMA BWF-B, 450/750V, SECAO NOMINAL 2.5 MM2	Material	M	4,0000000	2,28	9,12	
Insumo	00002688 SINAPI	ELETRODUTO PVC FLEXIVEL CORRUGADO, COR AMARELA, DE 25 MM	Material	M	4,0000000	2,33	9,32	
Insumo	00012001 SINAPI	CAIXA OCTOGONAL DE FUNDO MOVEl. EM PVC, DE 4" X 4", PARA ELETRODUTO FLEXIVEL CORRUGADO	Material	UN	1,0000000	6,96	6,96	
Insumo	00020111 SINAPI	FITA ISOLANTE ADESIVA ANTICHAMA, USO ATE 750 V, EM ROLO DE 19 MM X 20 M	Material	UN	0,1370000	15,00	2,05	
Insumo	00012147 SINAPI	TOMADA 2P+T 10A, 250V, CONJUNTO MONTADO PARA SOBREPOR 4" X 2" (CAIXA + MODULO)	Material	UN	1,0000000	16,24	16,24	
Insumo	00038112 SINAPI	INTERRUPTOR SIMPLES 10A, 250V (APENAS MODULO)	Material	UN	1,0000000	7,96	7,96	
Insumo	00012296 SINAPI	SOQUETE DE PORCELANA BASE E27, FIXO DE TETO, PARA LAMPADAS	Material	UN	1,0000000	3,14	3,14	
Insumo	00003755 SINAPI	LAMPADA DE LUZ MISTA 160 W, BASE E27 (220 V)	Material	UN	1,0000000	22,77	22,77	
			MO sem LS =>	14,94	LS =>	12,57	MO com LS =>	27,51
			Valor do BDI =>	29,02		Valor com BDI =>	145,11	

1.14.1	Código Banco	Descrição	Tipo	Und	Quant.	Valor Unit	Total	
Composição	88489 SINAPI	APLICAÇÃO MANUAL DE PINTURA COM TINTA LÁTEX ACRÍLICA EM PAREDES, DUAS DEMÃOS. AF_06/2014	PINT - PINTURAS	m²	1,0000000	15,32	15,32	
Composição Auxiliar	88310 SINAPI	PINTOR COM ENCARGOS COMPLEMENTARES	SEDI - SERVIÇOS DIVERSOS	H	0,1870000	23,50	4,39	
Composição Auxiliar	88316 SINAPI	SERVEnte COM ENCARGOS COMPLEMENTARES	SEDI - SERVIÇOS DIVERSOS	H	0,0690000	16,89	1,16	
Insumo	00007356 SINAPI	TINTA LATEX ACRÍLICA PREMIUM, COR BRANCO FOSCO	Material	L	0,3300000	29,62	9,77	
			MO sem LS =>	2,11	LS =>	1,77	MO com LS =>	3,88
			Valor do BDI =>	3,83		Valor com BDI =>	19,15	

1.14.2	Código Banco	Descrição	Tipo	Und	Quant.	Valor Unit	Total
--------	--------------	-----------	------	-----	--------	------------	-------

Composições Analíticas com Preço Unitário
IMPLANTAÇÃO DE MELHORIAS SANITÁRIAS DOMICILIARES

Bancos
SINAPI - 01/2023 - Maranhão
ORSE - 11/2022 - Sergipe

B.D.I.
25%

Encargos Sociais
Desonerado:
Horista: 84,15%
Mensalista: 47,51%



Composições Analíticas com Preço Unitário

Composições Principais

Composição	102217 SINAPI	PINTURA TINTA DE ACABAMENTO (PIGMENTADA) A ÓLEO EM MADEIRA, 2 DEMÃOS. AF_01/2021	PINT - PINTURAS	m²	1,0000000	15,13	15,13	
Composição	88310 SINAPI	PINTOR COM ENCARGOS COMPLEMENTARES	SEDI - SERVIÇOS DIVERSOS	H	0,3805000	23,50	8,94	
Auxiliar								
Insumo	00005318 SINAPI	DILUENTE AGUARRAS	Material	L	0,0213000	18,74	0,39	
Insumo	00043776 SINAPI	TINTA A OLEO BRILHANTE, PARA MADEIRAS E METAIS	Material	L	0,2130000	27,25	5,80	
			MO sem LS =>	3,42	LS =>	2,87	MO com LS =>	6,29
			Valor do BDI =>	3,78			Valor com BDI =>	18,91

1.15.1	Código Banco	Descrição	Tipo	Und	Quant.	Valor Unit	Total	
Composição	99059 SINAPI	LOCAÇÃO CONVENCIONAL DE OBRA, UTILIZANDO GABARITO DE TÁBUAS CORRIDAS PONTALETADAS A CADA 2,00M - 2 UTILIZAÇÕES. AF_10/2018	SERT - SERVIÇOS TÉCNICOS	M	1,0000000	55,51	55,51	
Composição	88239 SINAPI	AJUDANTE DE CARPINTEIRO COM ENCARGOS COMPLEMENTARES	SEDI - SERVIÇOS DIVERSOS	H	0,3563000	17,09	6,08	
Auxiliar								
Composição	88262 SINAPI	CARPINTEIRO DE FORMAS COM ENCARGOS COMPLEMENTARES	SEDI - SERVIÇOS DIVERSOS	H	0,7125000	21,05	14,99	
Auxiliar								
Composição	91692 SINAPI	SERRA CIRCULAR DE BANCADA COM MOTOR ELÉTRICO POTÊNCIA DE 5HP, COM COIFA PARA DISCO 10" - CHP DIURNO, AF_08/2015	CHOR - CUSTOS HORÁRIOS DE MÁQUINAS E EQUIPAMENTOS	CHP	0,0039000	19,22	0,07	
Auxiliar								
Composição	91693 SINAPI	SERRA CIRCULAR DE BANCADA COM MOTOR ELÉTRICO POTÊNCIA DE 5HP, COM COIFA PARA DISCO 10" - CHI DIURNO, AF_08/2015	CHOR - CUSTOS HORÁRIOS DE MÁQUINAS E EQUIPAMENTOS	CHI	0,0168000	18,09	0,30	
Auxiliar								
Composição	94974 SINAPI	CONCRETO MAGRO PARA LASTRO, TRAÇO 1:4,5:4,5 (EM MASSA SECA DE CIMENTO/ AREIA MÉDIA/ BRITA 1) - PREPARO MANUAL, AF_05/2021	FUES - FUNDAÇÕES E ESTRUTURAS	m³	0,0046000	394,64	1,81	
Auxiliar								
Composição	99062 SINAPI	MARCAÇÃO DE PONTOS EM GABARITO OU CAVALETE. AF_10/2018	SERT - SERVIÇOS TÉCNICOS	UN	1,5000000	1,97	2,95	
Auxiliar								
Insumo	00004417 SINAPI	SARRAFO NAO APARELHADO *2,5 X 7* CM, EM MACARANDUBA, ANGELIM OU EQUIVALENTE DA REGIAO - BRUTA	Material	M	0,7445000	8,49	6,32	
Insumo	00004433 SINAPI	CAIBRO NAO APARELHADO *7,5 X 7,5* CM, EM MACARANDUBA, ANGELIM OU EQUIVALENTE DA REGIAO - BRUTA	Material	M	0,4125000	30,50	12,58	
Insumo	00005068 SINAPI	PREGO DE ACO POLIDO COM CABECA 17 X 21 (2 X 11)	Material	KG	0,1110000	22,94	2,54	
Insumo	00007356 SINAPI	TINTA LATEX ACRILICA PREMIUM, COR BRANCO FOSCO	Material	L	0,0256000	29,62	0,75	
Insumo	00010567 SINAPI	TABUA *2,5 X 23* CM EM PINUS, MISTA OU EQUIVALENTE DA REGIAO - BRUTA	Material	M	0,5500000	12,95	7,12	
			MO sem LS =>	9,74	LS =>	8,19	MO com LS =>	17,93
			Valor do BDI =>	13,88			Valor com BDI =>	69,39

1.15.2	Código Banco	Descrição	Tipo	Und	Quant.	Valor Unit	Total	
Composição	93358 SINAPI	ESCAVAÇÃO MANUAL DE VALA COM PROFUNDIDADE MENOR OU IGUAL A 1,30 M. AF_02/2021	MOVT - MOVIMENTO DE TERRA	m³	1,0000000	66,81	66,81	
Composição	88316 SINAPI	SERVENTÉ COM ENCARGOS COMPLEMENTARES	SEDI - SERVIÇOS DIVERSOS	H	3,9560000	16,89	66,81	
Auxiliar								
			MO sem LS =>	24,62	LS =>	20,71	MO com LS =>	45,33
			Valor do BDI =>	16,70			Valor com BDI =>	83,51

1.15.3	Código Banco	Descrição	Tipo	Und	Quant.	Valor Unit	Total
Composição	103323 SINAPI	ALVENARIA DE VEDAÇÃO DE BLOCOS CERÂMICOS FURADOS NA VERTICAL DE 9X19X39 CM (ESPESSURA 9 CM) E ARGAMASSA DE ASSENTAMENTO COM PREPARO MANUAL, AF_12/2021	PARE - PAREDES/PAINEIS	m²	1,0000000	55,20	55,20

Composições Analíticas com Preço Unitário
 IMPLANTAÇÃO DE MELHORIAS SANITÁRIAS DOMICILIARES

Bancos
 SINAPI - 01/2023 - Maranhão
 ORSE - 11/2022 - Sergipe

B.D.I.
 25%

Encargos Sociais
 Desonerado:
 Horista: 84,15%
 Mensalista: 47,51%



Composições Analíticas com Preço Unitário

Composições Principais

Composição Auxiliar	87389 SINAPI	ARGAMASSA TRAÇO 1:2:8 (EM VOLUME DE CIMENTO, CAL E AREIA MÉDIA ÚMIDA) PARA EMBOÇO/MASSA ÚNICA/ASSENTAMENTO DE ALVENARIA DE VEDAÇÃO, PREPARO MANUAL, AF_08/2019	SEDI - SERVIÇOS DIVERSOS	m²	0,0104000	601,82	6,25	
Composição Auxiliar	88309 SINAPI	PEDREIRO COM ENCARGOS COMPLEMENTARES	SEDI - SERVIÇOS DIVERSOS	H	0,5900000	21,39	12,62	
Composição Auxiliar	88316 SINAPI	SERVEANTE COM ENCARGOS COMPLEMENTARES	SEDI - SERVIÇOS DIVERSOS	H	0,2950000	16,89	4,98	
Insumo	00034557 SINAPI	TELA DE AÇO SOLDADA GALVANIZADA/ZINCADA PARA ALVENARIA, FIO D = *1,20 A 1,70* MM, MALHA 15 X 15 MM, (C X L) *50 X 7,5* CM	Material	M	0,4200000	2,95	1,23	
Insumo	00037395 SINAPI	PINO DE AÇO COM FURO, HASTE = 27 MM (AÇAO DIRETA)	Material	CENTO	0,0050000	41,52	0,20	
Insumo	00037592 SINAPI	BLOCO CERAMICO / TIJOLO VAZADO PARA ALVENARIA DE VEDAÇÃO, FUROS NA VERTICAL,, 9 X 19 X 39 CM (NBR 15270)	Material	UN	13,6000000	2,20	29,92	
			MO sem LS =>	7,61	LS =>	6,40	MO com LS =>	14,01
			Valor do BDI =>	13,80			Valor com BDI =>	69,00

1.15.4	Código Banco	Descrição	Tipo	Und	Quant.	Valor Unit	Total	
Composição	87878 SINAPI	CHAPISCO APLICADO EM ALVENARIAS E ESTRUTURAS DE CONCRETO INTERNAS, COM COLHER DE PEDREIRO. ARGAMASSA TRAÇO 1:3 COM PREPARO MANUAL, AF_06/2014	REVE - REVESTIMENTO E TRATAMENTO DE SUPERFÍCIES	m²	1,0000000	4,12	4,12	
Composição Auxiliar	87377 SINAPI	ARGAMASSA TRAÇO 1:3 (EM VOLUME DE CIMENTO E AREIA GROSSA ÚMIDA) PARA CHAPISCO CONVENCIONAL, PREPARO MANUAL, AF_08/2019	SEDI - SERVIÇOS DIVERSOS	m³	0,0037000	607,77	2,24	
Composição Auxiliar	88309 SINAPI	PEDREIRO COM ENCARGOS COMPLEMENTARES	SEDI - SERVIÇOS DIVERSOS	H	0,0681000	21,39	1,45	
Composição Auxiliar	88316 SINAPI	SERVEANTE COM ENCARGOS COMPLEMENTARES	SEDI - SERVIÇOS DIVERSOS	H	0,0255000	16,89	0,43	
			MO sem LS =>	0,99	LS =>	0,83	MO com LS =>	1,82
			Valor do BDI =>	1,03			Valor com BDI =>	5,15

1.15.5	Código Banco	Descrição	Tipo	Und	Quant.	Valor Unit	Total	
Composição	87536 SINAPI	EMBOÇO, PARA RECEBIMENTO DE CERÂMICA, EM ARGAMASSA TRAÇO 1:2:8, PREPARO MANUAL, APLICADO MANUALMENTE EM FACES INTERNAS DE PAREDES, PARA AMBIENTE COM ÁREA MAIOR QUE 10M2, ESPESSURA DE 20MM, COM EXECUÇÃO DE TALISCAS, AF_06/2014	REVE - REVESTIMENTO E TRATAMENTO DE SUPERFÍCIES	m²	1,0000000	31,45	31,45	
Composição Auxiliar	87389 SINAPI	ARGAMASSA TRAÇO 1:2:8 (EM VOLUME DE CIMENTO, CAL E AREIA MÉDIA ÚMIDA) PARA EMBOÇO/MASSA ÚNICA/ASSENTAMENTO DE ALVENARIA DE VEDAÇÃO, PREPARO MANUAL, AF_08/2019	SEDI - SERVIÇOS DIVERSOS	m³	0,0376000	601,82	22,62	
Composição Auxiliar	88309 SINAPI	PEDREIRO COM ENCARGOS COMPLEMENTARES	SEDI - SERVIÇOS DIVERSOS	H	0,3200000	21,39	6,84	
Composição Auxiliar	88316 SINAPI	SERVEANTE COM ENCARGOS COMPLEMENTARES	SEDI - SERVIÇOS DIVERSOS	H	0,1180000	16,89	1,99	
			MO sem LS =>	6,07	LS =>	5,11	MO com LS =>	11,18
			Valor do BDI =>	7,86			Valor com BDI =>	39,31

1.15.6	Código Banco	Descrição	Tipo	Und	Quant.	Valor Unit	Total
--------	--------------	-----------	------	-----	--------	------------	-------

Composições Analíticas com Preço Unitário
 IMPLANTAÇÃO DE MELHORIAS SANITÁRIAS DOMICILIARES

Bancos
 SINAPI - 01/2023 - Maranhão
 ORSE - 11/2022 - Sergipe

B.D.I.
 25%

Encargos Sociais
 Desonerado:
 Horista: 84,15%
 Mensalista: 47,51%



Composições Analíticas com Preço Unitário

		Composições Principais						
Composição	87530 SINAPI	MASSA ÚNICA, PARA RECEBIMENTO DE PINTURA, EM ARGAMASSA TRAÇO 1:2:8, PREPARO MANUAL, APLICADA MANUALMENTE EM FACES INTERNAS DE PAREDES, ESPESSURA DE 20MM, COM EXECUÇÃO DE TALISCAS. AF_06/2014	REVE - REVESTIMENTO E TRATAMENTO DE SUPERFÍCIES	m²	1,0000000	35,55	35,55	
Composição Auxiliar	87369 SINAPI	ARGAMASSA TRAÇO 1:2:8 (EM VOLUME DE CIMENTO, CAL E AREIA MÉDIA ÚMIDA) PARA EMBOÇO/MASSA ÚNICA/ASSENTAMENTO DE ALVENARIA DE VEDAÇÃO, PREPARO MANUAL. AF_08/2019	SEDI - SERVIÇOS DIVERSOS	m³	0,0376000	601,82	22,62	
Composição Auxiliar	88309 SINAPI	PEDREIRO COM ENCARGOS COMPLEMENTARES	SEDI - SERVIÇOS DIVERSOS	H	0,4700000	21,39	10,05	
Composição Auxiliar	88316 SINAPI	SERVEnte COM ENCARGOS COMPLEMENTARES	SEDI - SERVIÇOS DIVERSOS	H	0,1710000	16,89	2,88	
				MO sem LS =>	7,68	LS =>	6,47 MO com LS =>	14,15
				Valor do BDI =>	8,89	Valor com BDI =>	44,44	

1.15.7	Código Banco	Descrição	Tipo	Und	Quant.	Valor Unit	Total
Composição	95955 SINAPI	(COMPOSIÇÃO REPRESENTATIVA) EXECUÇÃO DE ESTRUTURAS DE CONCRETO ARMADO, PARA EDIFICAÇÃO HABITACIONAL UNIFAMILIAR TÉRREA (CASA ISOLADA), FCK = 25 MPA. AF_01/2017	FUES - FUNDAÇÕES E ESTRUTURAS	m³	1,0000000	3.313,97	3.313,97
Composição Auxiliar	103673 SINAPI	LANÇAMENTO COM USO DE BOMBA, ADENSAMENTO E ACABAMENTO DE CONCRETO EM ESTRUTURAS. AF_02/2022	FUES - FUNDAÇÕES E ESTRUTURAS	m³	1,0000000	32,38	32,38
Composição Auxiliar	92415 SINAPI	MONTAGEM E DESMONTAGEM DE FÔRMA DE PILARES RETANGULARES E ESTRUTURAS SIMILARES, PÉ-DIREITO SIMPLES, EM CHAPA DE MADEIRA COMPENSADA RESINADA. 2 UTILIZAÇÕES. AF_09/2020	FUES - FUNDAÇÕES E ESTRUTURAS	m²	2,3000000	139,06	319,83
Composição Auxiliar	92451 SINAPI	MONTAGEM E DESMONTAGEM DE FÔRMA DE VIGA, ESCORAMENTO COM GARFO DE MADEIRA, PÉ-DIREITO SIMPLES, EM CHAPA DE MADEIRA RESINADA. 2 UTILIZAÇÕES. AF_09/2020	FUES - FUNDAÇÕES E ESTRUTURAS	m²	3,0800000	202,91	624,96
Composição Auxiliar	92510 SINAPI	MONTAGEM E DESMONTAGEM DE FÔRMA DE LAJE MACIÇA, PÉ-DIREITO SIMPLES, EM CHAPA DE MADEIRA COMPENSADA RESINADA. 2 UTILIZAÇÕES. AF_09/2020	FUES - FUNDAÇÕES E ESTRUTURAS	m²	4,7900000	69,56	333,19
Composição Auxiliar	92759 SINAPI	ARMAÇÃO DE PILAR OU VIGA DE ESTRUTURA CONVENCIONAL DE CONCRETO ARMADO UTILIZANDO AÇO CA-60 DE 5,0 MM - MONTAGEM. AF_06/2022	FUES - FUNDAÇÕES E ESTRUTURAS	KG	8,5100000	14,09	119,90
Composição Auxiliar	92761 SINAPI	ARMAÇÃO DE PILAR OU VIGA DE ESTRUTURA CONVENCIONAL DE CONCRETO ARMADO UTILIZANDO AÇO CA-50 DE 8,0 MM - MONTAGEM. AF_06/2022	FUES - FUNDAÇÕES E ESTRUTURAS	KG	6,3300000	13,32	84,31
Composição Auxiliar	92762 SINAPI	ARMAÇÃO DE PILAR OU VIGA DE ESTRUTURA CONVENCIONAL DE CONCRETO ARMADO UTILIZANDO AÇO CA-50 DE 10,0 MM - MONTAGEM. AF_06/2022	FUES - FUNDAÇÕES E ESTRUTURAS	KG	14,8600000	12,05	179,06
Composição Auxiliar	92763 SINAPI	ARMAÇÃO DE PILAR OU VIGA DE ESTRUTURA CONVENCIONAL DE CONCRETO ARMADO UTILIZANDO AÇO CA-50 DE 12,5 MM - MONTAGEM. AF_06/2022	FUES - FUNDAÇÕES E ESTRUTURAS	KG	1,4800000	10,22	15,12
Composição Auxiliar	92764 SINAPI	ARMAÇÃO DE PILAR OU VIGA DE ESTRUTURA CONVENCIONAL DE CONCRETO ARMADO UTILIZANDO AÇO CA-50 DE 16,0 MM - MONTAGEM. AF_06/2022	FUES - FUNDAÇÕES E ESTRUTURAS	KG	0,3300000	9,98	3,29
Composição Auxiliar	92768 SINAPI	ARMAÇÃO DE LAJE DE ESTRUTURA CONVENCIONAL DE CONCRETO ARMADO UTILIZANDO AÇO CA-60 DE 5,0 MM - MONTAGEM. AF_06/2022	FUES - FUNDAÇÕES E ESTRUTURAS	KG	6,2700000	13,73	86,08
Composição Auxiliar	92769 SINAPI	ARMAÇÃO DE LAJE DE ESTRUTURA CONVENCIONAL DE CONCRETO ARMADO UTILIZANDO AÇO CA-50 DE 6,3 MM - MONTAGEM. AF_06/2022	FUES - FUNDAÇÕES E ESTRUTURAS	KG	2,3200000	13,42	31,13
Composição Auxiliar	92770 SINAPI	ARMAÇÃO DE LAJE DE ESTRUTURA CONVENCIONAL DE CONCRETO ARMADO UTILIZANDO AÇO CA-50 DE 8,0 MM - MONTAGEM. AF_06/2022	FUES - FUNDAÇÕES E ESTRUTURAS	KG	7,8400000	12,93	101,37

Composições Analíticas com Preço Unitário
 IMPLANTAÇÃO DE MELHORIAS SANITÁRIAS DOMICILIARES

Bancos
 SINAPI - 01/2023 - Maranhão
 ORSE - 11/2022 - Sergipe

B.D.I.
 25%

Encargos Sociais
 Desonerado:
 Horista: 84,15%
 Mensalista: 47,51%



Composições Analíticas com Preço Unitário

Composições Principais

Composição Auxiliar	96533 SINAPI	FABRICAÇÃO, MONTAGEM E DESMONTAGEM DE FORMA PARA VIGA BALDRAME, EM MADEIRA SERRADA, E=25 MM, 2 UTILIZAÇÕES. AF_06/2017	FUES - FUNDAÇÕES E ESTRUTURAS	m²	4,4800000	119,25	534,24	
Composição Auxiliar	96543 SINAPI	ARMAÇÃO DE BLOCO, VIGA BALDRAME E SAPATA UTILIZANDO AÇO CA-60 DE 5 MM - MONTAGEM. AF_08/2017	FUES - FUNDAÇÕES E ESTRUTURAS	KG	4,9800000	16,88	84,06	
Composição Auxiliar	96544 SINAPI	ARMAÇÃO DE BLOCO, VIGA BALDRAME OU SAPATA UTILIZANDO AÇO CA-50 DE 6,3 MM - MONTAGEM. AF_08/2017	FUES - FUNDAÇÕES E ESTRUTURAS	KG	5,9100000	15,98	94,44	
Composição Auxiliar	96545 SINAPI	ARMAÇÃO DE BLOCO, VIGA BALDRAME OU SAPATA UTILIZANDO AÇO CA-50 DE 8 MM - MONTAGEM. AF_06/2017	FUES - FUNDAÇÕES E ESTRUTURAS	KG	1,1100000	15,04	16,89	
Composição Auxiliar	96546 SINAPI	ARMAÇÃO DE BLOCO, VIGA BALDRAME OU SAPATA UTILIZANDO AÇO CA-50 DE 10 MM - MONTAGEM. AF_06/2017	FUES - FUNDAÇÕES E ESTRUTURAS	KG	2,8200000	13,47	37,98	
Composição Auxiliar	96547 SINAPI	ARMAÇÃO DE BLOCO, VIGA BALDRAME OU SAPATA UTILIZANDO AÇO CA-50 DE 12,5 MM - MONTAGEM. AF_06/2017	FUES - FUNDAÇÕES E ESTRUTURAS	KG	2,3000000	11,40	26,22	
Insumo	00001527 SINAPI	CONCRETO USINADO BOMBEAVEL, CLASSE DE RESISTENCIA C25, COM BRITA 0 E 1, SLUMP = 100 +/- 20 MM, INCLUI SERVICO DE BOMBEAMENTO (NBR 8953)	Material	m³	1,1030000	534,66	589,72	
			MO sem LS =>	284,21	LS =>	239,16	MO com LS =>	523,37
			Valor do BDI =>	828,49			Valor com BDI =>	4.142,46

1.15.8	Código Banco	Descrição	Tipo	Und	Quant.	Valor Unit	Total	
Composição	95241 SINAPI	LASTRO DE CONCRETO MAGRO, APLICADO EM PISOS, LAJES SOBRE SOLO OU RADIERS. ESPESSURA DE 5 CM. AF_07/2016	FUES - FUNDAÇÕES E ESTRUTURAS	m²	1,0000000	26,55	26,55	
Composição Auxiliar	88309 SINAPI	PEDREIRO COM ENCARGOS COMPLEMENTARES	SEDI - SERVIÇOS DIVERSOS	H	0,2718000	21,39	5,81	
Composição Auxiliar	88316 SINAPI	SERVENTE COM ENCARGOS COMPLEMENTARES	SEDI - SERVIÇOS DIVERSOS	H	0,0741000	16,89	1,25	
Composição Auxiliar	94968 SINAPI	CONCRETO MAGRO PARA LASTRO, TRAÇO 1:4,5:4,5 (EM MASSA SECA DE CIMENTO/ AREIA MÉDIA/ BRITA 1) - PREPARO MECÂNICO COM BETONEIRA 600 L. AF_05/2021	FUES - FUNDAÇÕES E ESTRUTURAS	m³	0,0565000	345,08	19,49	
			MO sem LS =>	4,06	LS =>	3,42	MO com LS =>	7,48
			Valor do BDI =>	6,64			Valor com BDI =>	33,19

1.15.9	Código Banco	Descrição	Tipo	Und	Quant.	Valor Unit	Total	
Composição	98679 SINAPI	PISO CIMENTADO, TRAÇO 1:3 (CIMENTO E AREIA), ACABAMENTO LISO, ESPESSURA 2,0 CM, PREPARO MECÂNICO DA ARGAMASSA. AF_09/2020	PISO - PISOS	m²	1,0000000	33,37	33,37	
Composição Auxiliar	87298 SINAPI	ARGAMASSA TRAÇO 1:3 (EM VOLUME DE CIMENTO E AREIA MÉDIA ÚMIDA) PARA CONTRAPISO, PREPARO MECÂNICO COM BETONEIRA 400 L. AF_08/2019	SEDI - SERVIÇOS DIVERSOS	m³	0,0310000	651,83	20,20	
Composição Auxiliar	88309 SINAPI	PEDREIRO COM ENCARGOS COMPLEMENTARES	SEDI - SERVIÇOS DIVERSOS	H	0,3540000	21,39	7,57	
Composição Auxiliar	88316 SINAPI	SERVENTE COM ENCARGOS COMPLEMENTARES	SEDI - SERVIÇOS DIVERSOS	H	0,1770000	16,89	2,98	
Insumo	00001379 SINAPI	CIMENTO PORTLAND COMPOSTO CP II-32	Material	KG	0,5000000	0,84	0,42	
Insumo	00003671 SINAPI	JUNTA PLÁSTICA DE DILATAÇÃO PARA PISOS, COR CINZA, 17 X 3 MM (ALTURA X ESPESSURA)	Material	M	1,6700000	1,32	2,20	
			MO sem LS =>	5,10	LS =>	4,30	MO com LS =>	9,40
			Valor do BDI =>	8,34			Valor com BDI =>	41,71

Composições Analíticas com Preço Unitário
 IMPLANTAÇÃO DE MELHORIAS SANITÁRIAS DOMICILIARES

Bancos
 SINAPI - 01/2023 - Maranhão
 ORSE - 11/2022 - Sergipe

B.D.I.
 25%

Encargos Sociais
 Desonerado:
 Horista: 84,15%
 Mensalista: 47,51%



Composições Analíticas com Preço Unitário

Composições Principais

Insumo	Código Banco	Descrição	Material	Und	Quant.	Valor Unit	Total	
Insumo	00007356 SINAPI	TINTA LATEX ACRILICA PREMIUM, COR BRANCO FOSCO	Material	L	0,02560000	29,62	0,75	
Insumo	00010567 SINAPI	TABUA *2,5 X 23* CM EM PINUS, MISTA OU EQUIVALENTE DA REGIAO - BRUTA	Material	M	0,55000000	12,95	7,12	
			MO sem LS =>	9,74	LS =>	8,19	MO com LS =>	17,93
			Valor do BDI =>	13,88			Valor com BDI =>	69,39

3.2	Código Banco	Descrição	Tipo	Und	Quant.	Valor Unit	Total	
Composição	93358 SINAPI	ESCAVAÇÃO MANUAL DE VALA COM PROFUNDIDADE MENOR OU IGUAL A 1,30 M. AF_02/2021	MOVT - MOVIMENTO DE TERRA	m³	1,00000000	66,81	66,81	
Composição Auxiliar	88316 SINAPI	SERVENTE COM ENCARGOS COMPLEMENTARES	SEDI - SERVIÇOS DIVERSOS	H	3,95800000	16,89	66,81	
			MO sem LS =>	24,62	LS =>	20,71	MO com LS =>	45,33
			Valor do BDI =>	16,70			Valor com BDI =>	83,51

3.3	Código Banco	Descrição	Tipo	Und	Quant.	Valor Unit	Total	
Composição	103323 SINAPI	ALVENARIA DE VEDAÇÃO DE BLOCOS CERÂMICOS FURADOS NA VERTICAL DE 9X19X39 CM (ESPESSURA 9 CM) E ARGAMASSA DE ASSENTAMENTO COM PREPARO MANUAL. AF_12/2021	PARE - PAREDES/PAINÉIS	m²	1,00000000	55,20	55,20	
Composição Auxiliar	87389 SINAPI	ARGAMASSA TRAÇO 1:2:8 (EM VOLUME DE CIMENTO, CAL E AREIA MÉDIA ÚMIDA) PARA EMBOÇO/MASSA ÚNICA/ASSENTAMENTO DE ALVENARIA DE VEDAÇÃO, PREPARO MANUAL. AF_08/2019	SEDI - SERVIÇOS DIVERSOS	m³	0,01040000	601,82	6,25	
Composição Auxiliar	88309 SINAPI	PEDREIRO COM ENCARGOS COMPLEMENTARES	SEDI - SERVIÇOS DIVERSOS	H	0,59000000	21,39	12,62	
Composição Auxiliar	88316 SINAPI	SERVENTE COM ENCARGOS COMPLEMENTARES	SEDI - SERVIÇOS DIVERSOS	H	0,29500000	16,89	4,98	
Insumo	00034557 SINAPI	TELA DE ACO SOLDADA GALVANIZADA/ZINCADA PARA ALVENARIA, FIO D = *1,20 A 1,70* MM, MALHA 15 X 15 MM, (C X L) *50 X 7,5* CM	Material	M	0,42000000	2,95	1,23	
Insumo	00037395 SINAPI	PINO DE ACO COM FURO, HASTE = 27 MM (ACAO DIRETA)	Material	CENTO	0,00500000	41,52	0,20	
Insumo	00037592 SINAPI	BLOCO CERAMICO / TIJOLO VAZADO PARA ALVENARIA DE VEDACAO, FUIROS NA VERTICAL,, 9 X 19 X 39 CM (NBR 15270)	Material	UN	13,60000000	2,20	29,92	
			MO sem LS =>	7,61	LS =>	6,40	MO com LS =>	14,01
			Valor do BDI =>	13,80			Valor com BDI =>	69,00

3.4	Código Banco	Descrição	Tipo	Und	Quant.	Valor Unit	Total	
Composição	87878 SINAPI	CHAPISCO APLICADO EM ALVENARIAS E ESTRUTURAS DE CONCRETO INTERNAS, COM COLHER DE PEDREIRO. ARGAMASSA TRAÇO 1:3 COM PREPARO MANUAL. AF_06/2014	REVE - REVESTIMENTO E TRATAMENTO DE SUPERFÍCIES	m²	1,00000000	4,12	4,12	
Composição Auxiliar	87377 SINAPI	ARGAMASSA TRAÇO 1:3 (EM VOLUME DE CIMENTO E AREIA GROSSA ÚMIDA) PARA CHAPISCO CONVENCIONAL. PREPARO MANUAL. AF_08/2019	SEDI - SERVIÇOS DIVERSOS	m³	0,00370000	607,77	2,24	
Composição Auxiliar	88309 SINAPI	PEDREIRO COM ENCARGOS COMPLEMENTARES	SEDI - SERVIÇOS DIVERSOS	H	0,06810000	21,39	1,45	
Composição Auxiliar	88316 SINAPI	SERVENTE COM ENCARGOS COMPLEMENTARES	SEDI - SERVIÇOS DIVERSOS	H	0,02550000	16,89	0,43	
			MO sem LS =>	0,99	LS =>	0,83	MO com LS =>	1,82
			Valor do BDI =>	1,03			Valor com BDI =>	5,15

Composições Analíticas com Preço Unitário
 IMPLANTAÇÃO DE MELHORIAS SANITÁRIAS DOMICILIARES

Bancos
 SINAPI - 01/2023 - Maranhão
 ORSE - 11/2022 - Sergipe

B.D.I.
 25%

Encargos Sociais
 Desonerado:
 Horista: 84,15%
 Mensalista: 47,51%



Composições Analíticas com Preço Unitário

Composições Principais

	Código Banco	Descrição	Tipo	Und	Quant.	Valor Unit	Total
3.5 Composição	87536 SINAPI	EMBOÇO, PARA RECEBIMENTO DE CERÂMICA, EM ARGAMASSA TRAÇO 1:2:8, PREPARO MANUAL, APLICADO MANUALMENTE EM FACES INTERNAS DE PAREDES, PARA AMBIENTE COM ÁREA MAIOR QUE 10M2, ESPESSURA DE 20MM, COM EXECUÇÃO DE TALISCAS. AF_06/2014	REVE - REVESTIMENTO E TRATAMENTO DE SUPERFÍCIES	m²	1,0000000	31,45	31,45
Composição Auxiliar	87369 SINAPI	ARGAMASSA TRAÇO 1:2:8 (EM VOLUME DE CIMENTO, CAL E AREIA MÉDIA ÚMIDA) PARA EMBOÇO/MASSA ÚNICA/ASSENTAMENTO DE ALVENARIA DE VEDAÇÃO, PREPARO MANUAL AF_08/2019	SEDI - SERVIÇOS DIVERSOS	m³	0,0376000	601,82	22,62
Composição Auxiliar	88309 SINAPI	PEDREIRO COM ENCARGOS COMPLEMENTARES	SEDI - SERVIÇOS DIVERSOS	H	0,3200000	21,39	6,84
Composição Auxiliar	88316 SINAPI	SERVENTE COM ENCARGOS COMPLEMENTARES	SEDI - SERVIÇOS DIVERSOS	H	0,1180000	16,89	1,99
			MO sem LS =>	6,07	LS =>	5,11 MO com LS =>	11,18
			Valor do BDI =>	7,86		Valor com BDI =>	39,31
3.6 Composição	87530 SINAPI	MASSA ÚNICA, PARA RECEBIMENTO DE PINTURA, EM ARGAMASSA TRAÇO 1:2:8, PREPARO MANUAL, APLICADA MANUALMENTE EM FACES INTERNAS DE PAREDES, ESPESSURA DE 20MM, COM EXECUÇÃO DE TALISCAS. AF_06/2014	REVE - REVESTIMENTO E TRATAMENTO DE SUPERFÍCIES	m²	1,0000000	35,55	35,55
Composição Auxiliar	87369 SINAPI	ARGAMASSA TRAÇO 1:2:8 (EM VOLUME DE CIMENTO, CAL E AREIA MÉDIA ÚMIDA) PARA EMBOÇO/MASSA ÚNICA/ASSENTAMENTO DE ALVENARIA DE VEDAÇÃO, PREPARO MANUAL AF_08/2019	SEDI - SERVIÇOS DIVERSOS	m³	0,0376000	601,82	22,62
Composição Auxiliar	88309 SINAPI	PEDREIRO COM ENCARGOS COMPLEMENTARES	SEDI - SERVIÇOS DIVERSOS	H	0,4700000	21,39	10,05
Composição Auxiliar	88316 SINAPI	SERVENTE COM ENCARGOS COMPLEMENTARES	SEDI - SERVIÇOS DIVERSOS	H	0,1710000	16,89	2,88
			MO sem LS =>	7,68	LS =>	6,47 MO com LS =>	14,15
			Valor do BDI =>	8,89		Valor com BDI =>	44,44
3.7 Composição	95955 SINAPI	(COMPOSIÇÃO REPRESENTATIVA) EXECUÇÃO DE ESTRUTURAS DE CONCRETO ARMADO, PARA EDIFICAÇÃO HABITACIONAL UNIFAMILIAR TÉRREA (CASA ISOLADA), FCK = 25 MPA. AF_01/2017	FUES - FUNDAÇÕES E ESTRUTURAS	m³	1,0000000	3.313,97	3.313,97
Composição Auxiliar	103673 SINAPI	LANÇAMENTO COM USO DE BOMBA, ADENSAMENTO E ACABAMENTO DE CONCRETO EM ESTRUTURAS. AF_02/2022	FUES - FUNDAÇÕES E ESTRUTURAS	m³	1,0000000	32,38	32,38
Composição Auxiliar	92415 SINAPI	MONTAGEM E DESMONTAGEM DE FÓRMA DE PILARES RETANGULARES E ESTRUTURAS SIMILARES, PÉ-DIREITO SIMPLES, EM CHAPA DE MADEIRA COMPENSADA RESINADA, 2 UTILIZAÇÕES. AF_09/2020	FUES - FUNDAÇÕES E ESTRUTURAS	m²	2,3000000	139,06	319,83
Composição Auxiliar	92451 SINAPI	MONTAGEM E DESMONTAGEM DE FÓRMA DE VIGA, ESCORAMENTO COM GARFO DE MADEIRA, PÉ-DIREITO SIMPLES, EM CHAPA DE MADEIRA RESINADA, 2 UTILIZAÇÕES. AF_09/2020	FUES - FUNDAÇÕES E ESTRUTURAS	m²	3,0800000	202,91	624,96
Composição Auxiliar	92510 SINAPI	MONTAGEM E DESMONTAGEM DE FÓRMA DE LAJE MACIÇA, PÉ-DIREITO SIMPLES, EM CHAPA DE MADEIRA COMPENSADA RESINADA, 2 UTILIZAÇÕES. AF_09/2020	FUES - FUNDAÇÕES E ESTRUTURAS	m²	4,7900000	69,56	333,19
Composição Auxiliar	92759 SINAPI	ARMAÇÃO DE PILAR OU VIGA DE ESTRUTURA CONVENCIONAL DE CONCRETO ARMADO UTILIZANDO AÇO CA-60 DE 5,0 MM - MONTAGEM. AF_06/2022	FUES - FUNDAÇÕES E ESTRUTURAS	KG	8,5100000	14,09	119,90

Composições Analíticas com Preço Unitário
 IMPLANTAÇÃO DE MELHORIAS SANITÁRIAS DOMICILIARES

Bancos
 SINAPI - 01/2023 - Maranhão
 ORSE - 11/2022 - Sergipe

B.D.I.
 25%

Encargos Sociais
 Desonerado:
 Horista: 84,15%
 Mensalista: 47,51%



Composições Analíticas com Preço Unitário

Composições Principais

Composição Auxiliar	92761 SINAPI	ARMAÇÃO DE PILAR OU VIGA DE ESTRUTURA CONVENCIONAL DE CONCRETO ARMADO UTILIZANDO AÇO CA-50 DE 8,0 MM - MONTAGEM. AF_06/2022	FUES - FUNDAÇÕES E ESTRUTURAS	KG	6,3300000	13,32	84,31	
Composição Auxiliar	92762 SINAPI	ARMAÇÃO DE PILAR OU VIGA DE ESTRUTURA CONVENCIONAL DE CONCRETO ARMADO UTILIZANDO AÇO CA-50 DE 10,0 MM - MONTAGEM. AF_06/2022	FUES - FUNDAÇÕES E ESTRUTURAS	KG	14,8600000	12,05	179,06	
Composição Auxiliar	92763 SINAPI	ARMAÇÃO DE PILAR OU VIGA DE ESTRUTURA CONVENCIONAL DE CONCRETO ARMADO UTILIZANDO AÇO CA-50 DE 12,5 MM - MONTAGEM. AF_06/2022	FUES - FUNDAÇÕES E ESTRUTURAS	KG	1,4800000	10,22	16,12	
Composição Auxiliar	92764 SINAPI	ARMAÇÃO DE PILAR OU VIGA DE ESTRUTURA CONVENCIONAL DE CONCRETO ARMADO UTILIZANDO AÇO CA-50 DE 16,0 MM - MONTAGEM. AF_06/2022	FUES - FUNDAÇÕES E ESTRUTURAS	KG	0,3300000	9,98	3,29	
Composição Auxiliar	92768 SINAPI	ARMAÇÃO DE LAJE DE ESTRUTURA CONVENCIONAL DE CONCRETO ARMADO UTILIZANDO AÇO CA-50 DE 5,0 MM - MONTAGEM. AF_06/2022	FUES - FUNDAÇÕES E ESTRUTURAS	KG	6,2700000	13,73	86,08	
Composição Auxiliar	92769 SINAPI	ARMAÇÃO DE LAJE DE ESTRUTURA CONVENCIONAL DE CONCRETO ARMADO UTILIZANDO AÇO CA-50 DE 6,3 MM - MONTAGEM. AF_06/2022	FUES - FUNDAÇÕES E ESTRUTURAS	KG	2,3200000	13,42	31,13	
Composição Auxiliar	92770 SINAPI	ARMAÇÃO DE LAJE DE ESTRUTURA CONVENCIONAL DE CONCRETO ARMADO UTILIZANDO AÇO CA-50 DE 8,0 MM - MONTAGEM. AF_06/2022	FUES - FUNDAÇÕES E ESTRUTURAS	KG	7,8400000	12,93	101,37	
Composição Auxiliar	96533 SINAPI	FABRICAÇÃO, MONTAGEM E DESMONTAGEM DE FÔRMA PARA VIGA BALDRAME, EM MADEIRA SERRADA, E=25 MM, 2 UTILIZAÇÕES. AF_06/2017	FUES - FUNDAÇÕES E ESTRUTURAS	m²	4,4800000	119,25	534,24	
Composição Auxiliar	96543 SINAPI	ARMAÇÃO DE BLOCO, VIGA BALDRAME E SAPATA UTILIZANDO AÇO CA-60 DE 5 MM - MONTAGEM. AF_06/2017	FUES - FUNDAÇÕES E ESTRUTURAS	KG	4,9800000	16,88	84,06	
Composição Auxiliar	96544 SINAPI	ARMAÇÃO DE BLOCO, VIGA BALDRAME OU SAPATA UTILIZANDO AÇO CA-50 DE 6,3 MM - MONTAGEM. AF_06/2017	FUES - FUNDAÇÕES E ESTRUTURAS	KG	5,9100000	15,98	94,44	
Composição Auxiliar	96545 SINAPI	ARMAÇÃO DE BLOCO, VIGA BALDRAME OU SAPATA UTILIZANDO AÇO CA-50 DE 8 MM - MONTAGEM. AF_06/2017	FUES - FUNDAÇÕES E ESTRUTURAS	KG	1,1100000	15,04	16,69	
Composição Auxiliar	96546 SINAPI	ARMAÇÃO DE BLOCO, VIGA BALDRAME OU SAPATA UTILIZANDO AÇO CA-50 DE 10 MM - MONTAGEM. AF_06/2017	FUES - FUNDAÇÕES E ESTRUTURAS	KG	2,8200000	13,47	37,98	
Composição Auxiliar	96547 SINAPI	ARMAÇÃO DE BLOCO, VIGA BALDRAME OU SAPATA UTILIZANDO AÇO CA-50 DE 12,5 MM - MONTAGEM. AF_06/2017	FUES - FUNDAÇÕES E ESTRUTURAS	KG	2,3000000	11,40	26,22	
Insumo	00001527 SINAPI	CONCRETO USINADO BOMBEAVEL, CLASSE DE RESISTENCIA C25, COM BRITA 0 E 1, SLUMP = 100 +/- 20 MM, INCLUI SERVICO DE BOMBEAMENTO (NBR 8953)	Material	m³	1,1030000	534,66	589,72	
			MO sem LS =>		284,21	LS =>	239,16 MO com LS =>	523,37
			Valor do BDI =>		828,49		Valor com BDI =>	4.142,46

3.8	Código Banco	Descrição	Tipo	Und	Quant.	Valor Unit	Total	
Composição	95241 SINAPI	LASTRO DE CONCRETO MAGRO, APLICADO EM PISOS, LAJES SOBRE SOLO OU RADIERS, ESPESSURA DE 5 CM. AF_07/2016	FUES - FUNDAÇÕES E ESTRUTURAS	m²	1,0000000	26,55	26,55	
Composição Auxiliar	88309 SINAPI	PEDREIRO COM ENCARGOS COMPLEMENTARES	SEDI - SERVIÇOS DIVERSOS	H	0,2718000	21,39	5,81	
Composição Auxiliar	88316 SINAPI	SERVENTE COM ENCARGOS COMPLEMENTARES	SEDI - SERVIÇOS DIVERSOS	H	0,0741000	16,89	1,25	
Composição Auxiliar	94968 SINAPI	CONCRETO MAGRO PARA LASTRO, TRAÇO 1:4,5:4,5 (EM MASSA SECA DE CIMENTO/ AREIA MÉDIA/ BRITA 1) - PREPARO MECÂNICO COM BETONEIRA 600 L. AF_05/2021	FUES - FUNDAÇÕES E ESTRUTURAS	m³	0,0565000	345,08	19,49	
			MO sem LS =>		4,06	LS =>	3,42 MO com LS =>	7,48
			Valor do BDI =>		6,64		Valor com BDI =>	33,19

Composições Analíticas com Preço Unitário
IMPLANTAÇÃO DE MELHORIAS SANITÁRIAS DOMICILIARES

Bancos
SINAPI - 01/2023 - Maranhão
ORSE - 11/2022 - Sergipe

B.D.I.
25%

Encargos Sociais
Desonerado:
Horista: 84,15%
Mensalista: 47,51%



Composições Analíticas com Preço Unitário

Composições Principais

	Código Banco	Descrição	Tipo	Und	Quant.	Valor Unit	Total	
3.9 Composição	98679 SINAPI	PISO CIMENTADO, TRAÇO 1:3 (CIMENTO E AREIA), ACABAMENTO LISO, ESPESSURA 2,0 CM, PREPARO MECÂNICO DA ARGAMASSA. AF_09/2020	PISO - PISOS	m²	1,0000000	33,37	33,37	
Composição Auxiliar	87298 SINAPI	ARGAMASSA TRAÇO 1:3 (EM VOLUME DE CIMENTO E AREIA MÉDIA ÚMIDA) PARA CONTRAPISO, PREPARO MECÂNICO COM BETONEIRA 400 L. AF_08/2019	SEDI - SERVIÇOS DIVERSOS	m³	0,0310000	851,83	20,20	
Composição Auxiliar	88309 SINAPI	PEDREIRO COM ENCARGOS COMPLEMENTARES	SEDI - SERVIÇOS DIVERSOS	H	0,3540000	21,39	7,57	
Composição Auxiliar	88316 SINAPI	SERVEnte COM ENCARGOS COMPLEMENTARES	SEDI - SERVIÇOS DIVERSOS	H	0,1770000	16,89	2,98	
Insumo	00001379 SINAPI	CIMENTO PORTLAND COMPOSTO CP II-32	Material	KG	0,5000000	0,84	0,42	
Insumo	00003671 SINAPI	JUNTA PLÁSTICA DE DILATAÇÃO PARA PISOS, COR CINZA, 17 X 3 MM (ALTURA X ESPESSURA)	Material	M	1,6700000	1,32	2,20	
		MO sem LS =>		5,10	LS =>	4,30	MO com LS =>	9,40
		Valor do BDI =>		8,34			Valor com BDI =>	41,71
3.10 Composição	89714 SINAPI	TUBO PVC, SÉRIE NORMAL, ESGOTO PREDIAL, DN 100 MM, FORNECIDO E INSTALADO EM RAMAL DE DESCARGA OU RAMAL DE ESGOTO SANITÁRIO. AF_12/2014	INHI - INSTALAÇÕES HIDROSANITÁRIAS	M	1,0000000	32,07	32,07	
Composição Auxiliar	88248 SINAPI	AUXILIAR DE ENCANADOR OU BOMBEIRO HIDRÁULICO COM ENCARGOS COMPLEMENTARES	SEDI - SERVIÇOS DIVERSOS	H	0,4444000	16,63	7,39	
Composição Auxiliar	88267 SINAPI	ENCANADOR OU BOMBEIRO HIDRÁULICO COM ENCARGOS COMPLEMENTARES	SEDI - SERVIÇOS DIVERSOS	H	0,4444000	20,66	9,18	
Insumo	00009836 SINAPI	TUBO PVC SÉRIE NORMAL, DN 100 MM, PARA ESGOTO PREDIAL (NBR 5688)	Material	M	1,0549000	14,66	15,46	
Insumo	00038383 SINAPI	LIXA D'ÁGUA EM FOLHA, GRAO 100	Material	UN	0,0247000	1,79	0,04	
		MO sem LS =>		6,62	LS =>	5,57	MO com LS =>	12,19
		Valor do BDI =>		8,02			Valor com BDI =>	40,09
3.11 Composição	96995 SINAPI	REATERRO MANUAL APOIADO COM SOQUETE. AF_10/2017	MOVT - MOVIMENTO DE TERRA	m³	1,0000000	40,51	40,51	
Composição Auxiliar	88316 SINAPI	SERVEnte COM ENCARGOS COMPLEMENTARES	SEDI - SERVIÇOS DIVERSOS	H	2,3986000	16,89	40,51	
		MO sem LS =>		14,92	LS =>	12,56	MO com LS =>	27,48
		Valor do BDI =>		10,13			Valor com BDI =>	50,64
4.1 Composição	99059 SINAPI	LOCAÇÃO CONVENCIONAL DE OBRA, UTILIZANDO GABARITO DE TÁBUAS CORRIDAS PONTALETADAS A CADA 2,00M - 2 UTILIZAÇÕES. AF_10/2018	SERT - SERVIÇOS TÉCNICOS	M	1,0000000	55,51	55,51	
Composição Auxiliar	88239 SINAPI	AJUDANTE DE CARPINTEIRO COM ENCARGOS COMPLEMENTARES	SEDI - SERVIÇOS DIVERSOS	H	0,3563000	17,09	6,08	
Composição Auxiliar	88262 SINAPI	CARPINTEIRO DE FORMAS COM ENCARGOS COMPLEMENTARES	SEDI - SERVIÇOS DIVERSOS	H	0,7125000	21,05	14,99	
Composição Auxiliar	91692 SINAPI	SERRA CIRCULAR DE BANCADA COM MOTOR ELÉTRICO POTÊNCIA DE 5HP, COM COIFA PARA DISCO 10" - CHP DIURNO. AF_08/2015	CHOR - CUSTOS HORÁRIOS DE MÁQUINAS E EQUIPAMENTOS	CHP	0,0039000	19,22	0,07	

Composições Analíticas com Preço Unitário
 IMPLANTAÇÃO DE MELHORIAS SANITÁRIAS DOMICILIARES

Bancos
 SINAPI - 01/2023 - Maranhão
 ORSE - 11/2022 - Sergipe

B.D.I.
 25%

Encargos Sociais
 Desonerado:
 Horista: 84,15%
 Mensalista: 47,51%



Composições Analíticas com Preço Unitário

Composições Principais

Composição	Código Banco	Descrição	Tipo	Und	Quant.	Valor Unit	Total	
Auxiliar	91693 SINAPI	SERRA CIRCULAR DE BANCADA COM MOTOR ELÉTRICO POTÊNCIA DE 5HP, COM COIFA PARA DISCO 10" - CHI DIURNO, AF_08/2015	CHOR - CUSTOS HORÁRIOS DE MÁQUINAS E EQUIPAMENTOS	CHI	0,0168000	18,09	0,30	
Auxiliar	94974 SINAPI	CONCRETO MAGRO PARA LASTRO, TRAÇO 1:4,5:4,5 (EM MASSA SECA DE CIMENTO/ AREIA MÉDIA/ BRITA 1) - PREPARO MANUAL, AF_05/2021	FUES - FUNDAÇÕES E ESTRUTURAS	m²	0,0046000	394,64	1,81	
Auxiliar	99062 SINAPI	MARCAÇÃO DE PONTOS EM GABARITO OU CAVALETE, AF_10/2018	SERT - SERVIÇOS TÉCNICOS	UN	1,5000000	1,97	2,95	
Insumo	00004417 SINAPI	SARRAFO NAO APARELHADO *2,5 X 7* CM, EM MACARANDUBA, ANGELIM OU EQUIVALENTE DA REGIAO - BRUTA	Material	M	0,7445000	8,49	6,32	
Insumo	00004433 SINAPI	CAIBRO NAO APARELHADO *7,5 X 7,5* CM, EM MACARANDUBA, ANGELIM OU EQUIVALENTE DA REGIAO - BRUTA	Material	M	0,4125000	30,50	12,58	
Insumo	00005068 SINAPI	PREGO DE ACO POLIDO COM CABECA 17 X 21 (2 X 11)	Material	KG	0,1110000	22,94	2,54	
Insumo	00007356 SINAPI	TINTA LATEX ACRILICA PREMIUM, COR BRANCO FOSCO	Material	L	0,0256000	29,62	0,75	
Insumo	00010567 SINAPI	TABUA *2,5 X 23* CM EM PINUS, MISTA OU EQUIVALENTE DA REGIAO - BRUTA	Material	M	0,5500000	12,95	7,12	
			MO sem LS =>	9,74	LS =>	8,19	MO com LS =>	17,93
			Valor do BDI =>	13,88			Valor com BDI =>	69,39

4.2	Código Banco	Descrição	Tipo	Und	Quant.	Valor Unit	Total	
Composição	93358 SINAPI	ESCAVAÇÃO MANUAL DE VALA COM PROFUNDIDADE MENOR OU IGUAL A 1,30 M, AF_02/2021	MOVT - MOVIMENTO DE TERRA	m²	1,0000000	66,81	66,81	
Auxiliar	88316 SINAPI	SERVENTE COM ENCARGOS COMPLEMENTARES	SEDI - SERVIÇOS DIVERSOS	H	3,9560000	16,89	66,81	
			MO sem LS =>	24,62	LS =>	20,71	MO com LS =>	45,33
			Valor do BDI =>	16,70			Valor com BDI =>	83,51

4.3	Código Banco	Descrição	Tipo	Und	Quant.	Valor Unit	Total	
Composição	103323 SINAPI	ALVENARIA DE VEDAÇÃO DE BLOCOS CERÂMICOS FURADOS NA VERTICAL DE 9X19X39 CM (ESPESSURA 9 CM) E ARGAMASSA DE ASSENTAMENTO COM PREPARO MANUAL, AF_12/2021	PARE - PAREDES/PAINÉIS	m²	1,0000000	55,20	55,20	
Auxiliar	87369 SINAPI	ARGAMASSA TRAÇO 1:2:8 (EM VOLUME DE CIMENTO, CAL E AREIA MÉDIA ÚMIDA) PARA EMBOÇO/MASSA ÚNICA/ASSENTAMENTO DE ALVENARIA DE VEDAÇÃO, PREPARO MANUAL, AF_08/2019	SEDI - SERVIÇOS DIVERSOS	m³	0,0104000	601,82	6,25	
Auxiliar	88309 SINAPI	PEDREIRO COM ENCARGOS COMPLEMENTARES	SEDI - SERVIÇOS DIVERSOS	H	0,5900000	21,39	12,62	
Auxiliar	88316 SINAPI	SERVENTE COM ENCARGOS COMPLEMENTARES	SEDI - SERVIÇOS DIVERSOS	H	0,2950000	16,89	4,98	
Insumo	00034557 SINAPI	TELA DE ACO SOLDADA GALVANIZADA/ZINCADA PARA ALVENARIA, FIO D = *1,20 A 1,70* MM, MALHA 15 X 15 MM, (C X L) *50 X 7,5* CM	Material	M	0,4200000	2,95	1,23	
Insumo	00037395 SINAPI	PINO DE ACO COM FURO, HASTE = 27 MM (ACAQ DIRETA)	Material	CENTO	0,0050000	41,52	0,20	
Insumo	00037592 SINAPI	BLOCO CERAMICO / TIJOLO VAZADO PARA ALVENARIA DE VEDACAO, FUROS NA VERTICAL,, 9 X 19 X 39 CM (NBR 15270)	Material	UN	13,6000000	2,20	29,92	
			MO sem LS =>	7,61	LS =>	6,40	MO com LS =>	14,01
			Valor do BDI =>	13,80			Valor com BDI =>	69,00

4.4	Código Banco	Descrição	Tipo	Und	Quant.	Valor Unit	Total
Composição	6457 ORSE	Concreto armado fck=15MPa fabricado na obra, adensado e lançado, para Uso Geral, com formas planas em compensado resinado 12mm (05 usos)	Conversão InfoWOrca	m³	1,0000000	2.344,53	2.344,53

Composições Analíticas com Preço Unitário
 IMPLANTAÇÃO DE MELHORIAS SANITÁRIAS DOMICILIARES

Bancos
 SINAPI - 01/2023 - Maranhão
 ORSE - 11/2022 - Sergipe

B.D.I.
 25%

Encargos Sociais
 Desonerado:
 Horista: 84,15%
 Mensalista: 47,51%



Composições Analíticas com Preço Unitário

Composições Principais

Composição Auxiliar	116 ORSE	Forma Plana para estruturas, em compensado resinado de 12mm, 05 usos, inclusive escoramento - Revisada 07. 2015	Formas	m²	10,0000000	76,07	760,70	
Composição Auxiliar	126 ORSE	Concreto simples fabricado na obra, fck=15 mpa, lançado e adensado	Concreto Simples	m³	1,0000000	504,63	504,63	
Composição Auxiliar	140 ORSE	Aço CA - 50 Ø 6,3 a 12,5mm, inclusive corte, dobragem, montagem e colocação de ferragens nas formas, para superestruturas e fundações - R1	Armaduras Convencionais	kg	80,0000000	13,49	1.079,20	
			MO sem LS =>	309,90	LS =>	260,79	MO com LS =>	570,69
			Valor do BDI =>	586,13			Valor com BDI =>	2.930,66

4.5	Código Banco	Descrição	Tipo	Und	Quant.	Valor Unit	Total	
Composição	89714 SINAPI	TUBO PVC, SERIE NORMAL, ESGOTO PREDIAL, DN 100 MM, FORNECIDO E INSTALADO EM RAMAL DE DESCARGA OU RAMAL DE ESGOTO SANITÁRIO. AF_12/2014	INHI - INSTALAÇÕES HIDROSANITÁRIAS	M	1,0000000	32,07	32,07	
Composição Auxiliar	88248 SINAPI	AUXILIAR DE ENCANADOR OU BOMBEIRO HIDRÁULICO COM ENCARGOS COMPLEMENTARES	SEDI - SERVIÇOS DIVERSOS	H	0,4444000	16,63	7,39	
Composição Auxiliar	88267 SINAPI	ENCANADOR OU BOMBEIRO HIDRÁULICO COM ENCARGOS COMPLEMENTARES	SEDI - SERVIÇOS DIVERSOS	H	0,4444000	20,66	9,18	
Insumo	00009836 SINAPI	TUBO PVC SERIE NORMAL, DN 100 MM, PARA ESGOTO PREDIAL (NBR 5688)	Material	M	1,0549000	14,66	15,46	
Insumo	00038383 SINAPI	LIXA D'AGUA EM FOLHA, GRAO 100	Material	UN	0,0247000	1,79	0,04	
			MO sem LS =>	6,62	LS =>	5,57	MO com LS =>	12,19
			Valor do BDI =>	8,02			Valor com BDI =>	40,09

4.6	Código Banco	Descrição	Tipo	Und	Quant.	Valor Unit	Total	
Composição	96995 SINAPI	REATERRO MANUAL APOIADO COM SOQUETE. AF_10/2017	MOVT - MOVIMENTO DE TERRA	m³	1,0000000	40,51	40,51	
Composição Auxiliar	88316 SINAPI	SERVENTE COM ENCARGOS COMPLEMENTARES	SEDI - SERVIÇOS DIVERSOS	H	2,3986000	16,89	40,51	
			MO sem LS =>	14,92	LS =>	12,56	MO com LS =>	27,48
			Valor do BDI =>	10,13			Valor com BDI =>	50,64

4.7	Código Banco	Descrição	Tipo	Und	Quant.	Valor Unit	Total	
Composição	2659 ORSE	Lastro de brita 4	Lastros, Lajes e Berços	m³	1,0000000	114,20	114,20	
Composição Auxiliar	10549 ORSE	Encargos Complementares - Servente	Provisórios	h	2,0000000	3,70	7,40	
Insumo	00004723 SINAPI	PEDRA BRITADA N. 4 (50 A 76 MM) POSTO PEDREIRA/FORNECEDOR, SEM FRETE	Material	m³	1,2000000	70,30	84,36	
Insumo	00006111 SINAPI	SERVENTE DE OBRAS	Mão de Obra	H	2,0000000	11,22	22,44	
			MO sem LS =>	12,19	LS =>	10,25	MO com LS =>	22,44
			Valor do BDI =>	28,55			Valor com BDI =>	142,75

6.1	Código Banco	Descrição	Tipo	Und	Quant.	Valor Unit	Total
Composição	06-MSD Próprio	ALVENARIA EM TIJOLOS CERAMICO FURADO 10X20X20CM, 1/2 VEZ, ASSENTADO EM ARGAMASSA 1:4 (CIMENTO E AREIA)	PARE - PAREDES/PAINÉIS	m²	1,0000000	60,94	60,94
Composição Auxiliar	88309 SINAPI	PEDREIRO COM ENCARGOS COMPLEMENTARES	SEDI - SERVIÇOS DIVERSOS	H	1,0000000	21,39	21,39
Composição Auxiliar	88316 SINAPI	SERVENTE COM ENCARGOS COMPLEMENTARES	SEDI - SERVIÇOS DIVERSOS	H	1,0000000	16,89	16,89

Composições Analíticas com Preço Unitário
 IMPLANTAÇÃO DE MELHORIAS SANITÁRIAS DOMICILIARES

Bancos
 SINAPI - 01/2023 - Maranhão
 ORSE - 11/2022 - Sergipe

B.D.I.
 25%

Encargos Sociais
 Desonerado:
 Horista: 84,15%
 Mensalista: 47,51%



Composições Analíticas com Preço Unitário

Composições Principais

Insumo	Código	Descrição	Material	KG	Quant.	Valor Unit	Total		
Insumo	00001379 SINAPI	CIMENTO PORTLAND COMPOSTO CP II-32	Material	KG	5,0000000	0,84	4,20		
Insumo	00006081 SINAPI	ARGILA OU BARRO PARA ATERRO/REATERRO (COM TRANSPORTE ATE 10 KM)	Material	m³	0,0600000	51,12	3,06		
Insumo	00007267 SINAPI	BLOCO CERAMICO / TIJOLO VAZADO PARA ALVENARIA DE VEDAÇÃO, 6 FURÓS NA HORIZONTAL, 9 X 14 X 19 CM (L X A X C)	Material	UN	20,0000000	0,77	15,40		
				MO sem LS =>	14,80	LS =>	12,45	MO com LS =>	27,25
				Valor do BDI =>	15,24	Valor com BDI =>	76,18		

6.2	Código Banco	Descrição	Tipo	Und	Quant.	Valor Unit	Total		
Composição	87878 SINAPI	CHAPISCO APLICADO EM ALVENARIAS E ESTRUTURAS DE CONCRETO INTERNAS, COM COLHER DE PEDREIRO. ARGAMASSA TRAÇO 1:3 COM PREPARO MANUAL. AF_06/2014	REVE - REVESTIMENTO E TRATAMENTO DE SUPERFÍCIES	m²	1,0000000	4,12	4,12		
Composição Auxiliar	87377 SINAPI	ARGAMASSA TRAÇO 1:3 (EM VOLUME DE CIMENTO E AREIA GROSSA ÚMIDA) PARA CHAPISCO CONVENCIONAL, PREPARO MANUAL. AF_08/2019	SEDI - SERVIÇOS DIVERSOS	m³	0,0037000	607,77	2,24		
Composição Auxiliar	88309 SINAPI	PEDREIRO COM ENCARGOS COMPLEMENTARES	SEDI - SERVIÇOS DIVERSOS	H	0,0681000	21,39	1,45		
Composição Auxiliar	88316 SINAPI	SERVENTE COM ENCARGOS COMPLEMENTARES	SEDI - SERVIÇOS DIVERSOS	H	0,0255000	16,89	0,43		
				MO sem LS =>	0,99	LS =>	0,83	MO com LS =>	1,82
				Valor do BDI =>	1,03	Valor com BDI =>	5,15		

6.3	Código Banco	Descrição	Tipo	Und	Quant.	Valor Unit	Total		
Composição	87536 SINAPI	EMBOÇO, PARA RECEBIMENTO DE CERÂMICA, EM ARGAMASSA TRAÇO 1:2:8, PREPARO MANUAL, APLICADO MANUALMENTE EM FACES INTERNAS DE PAREDES, PARA AMBIENTE COM ÁREA MAIOR QUE 10M2, ESPESSURA DE 20MM, COM EXECUÇÃO DE TALISCAS. AF_06/2014	REVE - REVESTIMENTO E TRATAMENTO DE SUPERFÍCIES	m²	1,0000000	31,45	31,45		
Composição Auxiliar	87369 SINAPI	ARGAMASSA TRAÇO 1:2:8 (EM VOLUME DE CIMENTO, CAL E AREIA MÉDIA ÚMIDA) PARA EMBOÇO/MASSA ÚNICA/ASSENTAMENTO DE ALVENARIA DE VEDAÇÃO, PREPARO MANUAL. AF_08/2019	SEDI - SERVIÇOS DIVERSOS	m³	0,0376000	601,82	22,62		
Composição Auxiliar	88309 SINAPI	PEDREIRO COM ENCARGOS COMPLEMENTARES	SEDI - SERVIÇOS DIVERSOS	H	0,3200000	21,39	6,84		
Composição Auxiliar	88316 SINAPI	SERVENTE COM ENCARGOS COMPLEMENTARES	SEDI - SERVIÇOS DIVERSOS	H	0,1180000	16,89	1,99		
				MO sem LS =>	6,07	LS =>	5,11	MO com LS =>	11,18
				Valor do BDI =>	7,86	Valor com BDI =>	39,31		

6.4	Código Banco	Descrição	Tipo	Und	Quant.	Valor Unit	Total
Composição	87530 SINAPI	MASSA ÚNICA, PARA RECEBIMENTO DE PINTURA, EM ARGAMASSA TRAÇO 1:2:8, PREPARO MANUAL, APLICADA MANUALMENTE EM FACES INTERNAS DE PAREDES, ESPESSURA DE 20MM, COM EXECUÇÃO DE TALISCAS. AF_06/2014	REVE - REVESTIMENTO E TRATAMENTO DE SUPERFÍCIES	m²	1,0000000	35,55	35,55
Composição Auxiliar	87369 SINAPI	ARGAMASSA TRAÇO 1:2:8 (EM VOLUME DE CIMENTO, CAL E AREIA MÉDIA ÚMIDA) PARA EMBOÇO/MASSA ÚNICA/ASSENTAMENTO DE ALVENARIA DE VEDAÇÃO, PREPARO MANUAL. AF_08/2019	SEDI - SERVIÇOS DIVERSOS	m³	0,0376000	601,82	22,62
Composição Auxiliar	88309 SINAPI	PEDREIRO COM ENCARGOS COMPLEMENTARES	SEDI - SERVIÇOS DIVERSOS	H	0,4700000	21,39	10,05

Composições Analíticas com Preço Unitário
 IMPLANTAÇÃO DE MELHORIAS SANITÁRIAS DOMICILIARES

Bancos
 SINAPI - 01/2023 - Maranhão
 ORSE - 11/2022 - Sergipe

B.D.I.
 25%

Encargos Sociais
 Desonerado:
 Horista: 84,15%
 Mensalista: 47,51%



Composições Analíticas com Preço Unitário

Composições Principais

Composição Auxiliar	88316 SINAPI	SERVENTE COM ENCARGOS COMPLEMENTARES	SEDI - SERVIÇOS DIVERSOS	H	0,1710000	16,89	2,89	
			MO sem LS =>	7,68	LS =>	6,47	MO com LS =>	14,15
			Valor do BDI =>	8,89		Valor com BDI =>	44,44	

6.7	Código Banco	Descrição	Tipo	Und	Quant.	Valor Unit	Total	
Composição	89358 SINAPI	JOELHO 90 GRAUS, PVC, SOLDÁVEL, DN 20MM, INSTALADO EM RAMAL OU SUB-RAMAL DE ÁGUA - FORNECIMENTO E INSTALAÇÃO. AF_06/2022	INHI - INSTALAÇÕES HIDROS SANITÁRIAS	UN	1,0000000	6,18	6,18	
Composição Auxiliar	88248 SINAPI	AUXILIAR DE ENCANADOR OU BOMBEIRO HIDRÁULICO COM ENCARGOS COMPLEMENTARES	SEDI - SERVIÇOS DIVERSOS	H	0,1311000	16,63	2,18	
Composição Auxiliar	88267 SINAPI	ENCANADOR OU BOMBEIRO HIDRÁULICO COM ENCARGOS COMPLEMENTARES	SEDI - SERVIÇOS DIVERSOS	H	0,1311000	20,66	2,70	
Insumo	00000122 SINAPI	ADESIVO PLASTICO PARA PVC, FRASCO COM *850* GR	Material	UN	0,0047000	54,86	0,25	
Insumo	00003542 SINAPI	JOELHO PVC, SOLDÁVEL, 90 GRAUS, 20 MM, PARA AGUA FRIA PREDIAL	Material	UN	1,0000000	0,63	0,63	
Insumo	00020083 SINAPI	SOLUCAO PREPARADORA / LIMPADORA PARA PVC, FRASCO COM 1000 CM3	Material	UN	0,0060000	62,15	0,37	
Insumo	00038383 SINAPI	LIXA D'AGUA EM FOLHA, GRAO 100	Material	UN	0,0291000	1,79	0,05	
			MO sem LS =>	1,95	LS =>	1,64	MO com LS =>	3,59
			Valor do BDI =>	1,55		Valor com BDI =>	7,73	

6.8	Código Banco	Descrição	Tipo	Und	Quant.	Valor Unit	Total	
Composição	86882 SINAPI	SIFÃO DO TIPO GARRAFA/COPO EM PVC 1.1/4 X 1.1/2 - FORNECIMENTO E INSTALAÇÃO. AF_01/2020	INHI - INSTALAÇÕES HIDROS SANITÁRIAS	UN	1,0000000	20,97	20,97	
Composição Auxiliar	88267 SINAPI	ENCANADOR OU BOMBEIRO HIDRÁULICO COM ENCARGOS COMPLEMENTARES	SEDI - SERVIÇOS DIVERSOS	H	0,1356000	20,66	2,80	
Composição Auxiliar	88316 SINAPI	SERVENTE COM ENCARGOS COMPLEMENTARES	SEDI - SERVIÇOS DIVERSOS	H	0,0427000	16,89	0,72	
Insumo	00003146 SINAPI	FITA VEDA ROSCA EM ROLOS DE 18 MM X 10 M (L X C)	Material	UN	0,0420000	3,60	0,15	
Insumo	00006146 SINAPI	SIFAO PLASTICO TIPO COPO PARA TANQUE, 1.1/4 X 1.1/2 "	Material	UN	1,0000000	17,30	17,30	
			MO sem LS =>	1,42	LS =>	1,19	MO com LS =>	2,61
			Valor do BDI =>	5,24		Valor com BDI =>	26,21	

6.9	Código Banco	Descrição	Tipo	Und	Quant.	Valor Unit	Total	
Composição	89724 SINAPI	JOELHO 90 GRAUS, PVC, SERIE NORMAL, ESGOTO PREDIAL, DN 40 MM, JUNTA SOLDÁVEL, FORNECIDO E INSTALADO EM RAMAL DE DESCARGA OU RAMAL DE ESGOTO SANITÁRIO. AF_12/2014	INHI - INSTALAÇÕES HIDROS SANITÁRIAS	UN	1,0000000	8,29	8,29	
Composição Auxiliar	88248 SINAPI	AUXILIAR DE ENCANADOR OU BOMBEIRO HIDRÁULICO COM ENCARGOS COMPLEMENTARES	SEDI - SERVIÇOS DIVERSOS	H	0,1270000	16,63	2,11	
Composição Auxiliar	88267 SINAPI	ENCANADOR OU BOMBEIRO HIDRÁULICO COM ENCARGOS COMPLEMENTARES	SEDI - SERVIÇOS DIVERSOS	H	0,1270000	20,66	2,62	
Insumo	00000122 SINAPI	ADESIVO PLASTICO PARA PVC, FRASCO COM *850* GR	Material	UN	0,0099000	54,86	0,54	
Insumo	00003517 SINAPI	JOELHO PVC, SOLDÁVEL, BB, 90 GRAUS, DN 40 MM, PARA ESGOTO PREDIAL	Material	UN	1,0000000	2,08	2,08	
Insumo	00020083 SINAPI	SOLUCAO PREPARADORA / LIMPADORA PARA PVC, FRASCO COM 1000 CM3	Material	UN	0,0150000	62,15	0,93	
Insumo	00038383 SINAPI	LIXA D'AGUA EM FOLHA, GRAO 100	Material	UN	0,0071000	1,79	0,01	
			MO sem LS =>	1,88	LS =>	1,59	MO com LS =>	3,47

Composições Analíticas com Preço Unitário
 IMPLANTAÇÃO DE MELHORIAS SANITÁRIAS DOMICILIARES

Bancos
 SINAPI - 01/2023 - Maranhão
 ORSE - 11/2022 - Sergipe

B.D.I.
 25%

Encargos Sociais
 Desonerado:
 Horista: 84,15%
 Mensalista: 47,51%



Composições Analíticas com Preço Unitário

Composições Principais

		Valor do BDI =>		2,07		Valor com BDI =>		10,36	
6.10	Código Banco	Descrição	Tipo	Und	Quant.	Valor Unit	Total		
Composição	89448 SINAPI	TUBO, PVC, SOLDÁVEL, DN 40MM, INSTALADO EM PRUMADA DE ÁGUA - FORNECIMENTO E INSTALAÇÃO. AF_06/2022	INHI - INSTALAÇÕES HIDROS SANITÁRIAS	M	1,0000000	16,76	16,76		
Composição Auxiliar	88248 SINAPI	AUXILIAR DE ENCANADOR OU BOMBEIRO HIDRÁULICO COM ENCARGOS COMPLEMENTARES	SEDI - SERVIÇOS DIVERSOS	H	0,0282000	16,63	0,46		
Composição Auxiliar	88267 SINAPI	ENCANADOR OU BOMBEIRO HIDRÁULICO COM ENCARGOS COMPLEMENTARES	SEDI - SERVIÇOS DIVERSOS	H	0,0282000	20,66	0,58		
Insumo	00009874 SINAPI	TUBO PVC, SOLDÁVEL, DN 40 MM, AGUA FRIA (NBR-5648)	Material	M	1,0493000	14,98	15,71		
Insumo	00038383 SINAPI	LIXA D'AGUA EM FOLHA, GRAO 100	Material	UN	0,0066000	1,79	0,01		
		MO sem LS =>		0,42	LS =>	0,35	MO com LS =>	0,77	
		Valor do BDI =>		4,19		Valor com BDI =>	20,95		
6.11	Código Banco	Descrição	Tipo	Und	Quant.	Valor Unit	Total		
Composição	89355 SINAPI	TUBO, PVC, SOLDÁVEL, DN 20MM, INSTALADO EM RAMAL OU SUB-RAMAL DE ÁGUA - FORNECIMENTO E INSTALAÇÃO. AF_06/2022	INHI - INSTALAÇÕES HIDROS SANITÁRIAS	M	1,0000000	16,46	16,46		
Composição Auxiliar	88248 SINAPI	AUXILIAR DE ENCANADOR OU BOMBEIRO HIDRÁULICO COM ENCARGOS COMPLEMENTARES	SEDI - SERVIÇOS DIVERSOS	H	0,3279000	16,63	5,45		
Composição Auxiliar	88267 SINAPI	ENCANADOR OU BOMBEIRO HIDRÁULICO COM ENCARGOS COMPLEMENTARES	SEDI - SERVIÇOS DIVERSOS	H	0,3279000	20,66	6,77		
Insumo	00009867 SINAPI	TUBO PVC, SOLDÁVEL, DN 20 MM, AGUA FRIA (NBR-5648)	Material	M	1,0493000	3,92	4,11		
Insumo	00038383 SINAPI	LIXA D'AGUA EM FOLHA, GRAO 100	Material	UN	0,0765000	1,79	0,13		
		MO sem LS =>		4,88	LS =>	4,11	MO com LS =>	8,99	
		Valor do BDI =>		4,12		Valor com BDI =>	20,58		
6.12	Código Banco	Descrição	Tipo	Und	Quant.	Valor Unit	Total		
Composição	89371 SINAPI	LUVÁ, PVC, SOLDÁVEL, DN 20MM, INSTALADO EM RAMAL OU SUB-RAMAL DE ÁGUA - FORNECIMENTO E INSTALAÇÃO. AF_06/2022	INHI - INSTALAÇÕES HIDROS SANITÁRIAS	UN	1,0000000	4,74	4,74		
Composição Auxiliar	88248 SINAPI	AUXILIAR DE ENCANADOR OU BOMBEIRO HIDRÁULICO COM ENCARGOS COMPLEMENTARES	SEDI - SERVIÇOS DIVERSOS	H	0,0674000	16,63	1,45		
Composição Auxiliar	88267 SINAPI	ENCANADOR OU BOMBEIRO HIDRÁULICO COM ENCARGOS COMPLEMENTARES	SEDI - SERVIÇOS DIVERSOS	H	0,0674000	20,66	1,80		
Insumo	00000122 SINAPI	ADESIVO PLASTICO PARA PVC, FRASCO COM *850* GR	Material	UN	0,0047000	54,86	0,25		
Insumo	00003861 SINAPI	LUVÁ PVC SOLDÁVEL, 20 MM, PARA AGUA FRIA PREDIAL	Material	UN	1,0000000	0,82	0,82		
Insumo	00020083 SINAPI	SOLUCAO PREPARADORA / LIMPADORA PARA PVC, FRASCO COM 1000 CM3	Material	UN	0,0060000	62,15	0,37		
Insumo	00038383 SINAPI	LIXA D'AGUA EM FOLHA, GRAO 100	Material	UN	0,0291000	1,79	0,05		
		MO sem LS =>		1,30	LS =>	1,09	MO com LS =>	2,39	
		Valor do BDI =>		1,19		Valor com BDI =>	5,93		
6.13	Código Banco	Descrição	Tipo	Und	Quant.	Valor Unit	Total		
Composição	86879 SINAPI	VÁLVULA EM PLÁSTICO 1 PARA PIA, TANQUE OU LAVATÓRIO, COM OU SEM LADRÃO - FORNECIMENTO E INSTALAÇÃO. AF_01/2020	INHI - INSTALAÇÕES HIDROS SANITÁRIAS	UN	1,0000000	8,59	8,59		
Composição Auxiliar	88267 SINAPI	ENCANADOR OU BOMBEIRO HIDRÁULICO COM ENCARGOS COMPLEMENTARES	SEDI - SERVIÇOS DIVERSOS	H	0,1232000	20,66	2,54		
Composição Auxiliar	88316 SINAPI	SERVENTE COM ENCARGOS COMPLEMENTARES	SEDI - SERVIÇOS DIVERSOS	H	0,0388000	16,89	0,65		

Composições Analíticas com Preço Unitário
IMPLANTAÇÃO DE MELHORIAS SANITÁRIAS DOMICILIARES

Bancos
SINAPI - 01/2023 - Maranhão
ORSE - 11/2022 - Sergipe

B.D.I.
25%

Encargos Sociais
Desonerado:
Horista: 84,15%
Mensalista: 47,51%



Composições Analíticas com Preço Unitário

Composições Principais

Insumo	00003146 SINAPI	FITA VEDA ROSCA EM ROLOS DE 18 MM X 10 M (L X C)	Material	UN	0,0332000	3,60	0,11	
Insumo	00006153 SINAPI	VALVULA EM PLASTICO BRANCO PARA TANQUE OU LAVATORIO 1", SEM UNHO E SEM LADRAO	Material	UN	1,0000000	5,29	5,29	
			MO sem LS =>	1,29	LS =>	1,08	MO com LS =>	2,37
			Valor do BDI =>	2,15			Valor com BDI =>	10,74

6.14	Código Banco	Descrição	Tipo	Und	Quant.	Valor Unit	Total	
Composição	87269 SINAPI	REVESTIMENTO CERÂMICO PARA PAREDES INTERNAS COM PLACAS TIPO ESMALTADA EXTRA DE DIMENSÕES 25X35 CM APLICADAS EM AMBIENTES DE ÁREA MAIOR QUE 5 M² NA ALTURA INTEIRA DAS PAREDES. AF_06/2014	REVE - REVESTIMENTO E TRATAMENTO DE SUPERFÍCIES	m²	1,0000000	67,41	67,41	
Composição Auxiliar	88256 SINAPI	AZULEJISTA OU LADRILHISTA COM ENCARGOS COMPLEMENTARES	SEDI - SERVIÇOS DIVERSOS	H	0,6100000	21,28	12,98	
Composição Auxiliar	88316 SINAPI	SERVENTE COM ENCARGOS COMPLEMENTARES	SEDI - SERVIÇOS DIVERSOS	H	0,3400000	16,89	5,74	
Insumo	00000536 SINAPI	REVESTIMENTO EM CERAMICA ESMALTADA EXTRA, PEI MENOR OU IGUAL A 3, FORMATO MENOR OU IGUAL A 20,5 CM	Material	m²	1,0700000	39,38	42,13	
Insumo	00001381 SINAPI	ARGAMASSA COLANTE AC I PARA CERAMICAS	Material	KG	4,8600000	1,00	4,86	
Insumo	00034357 SINAPI	REJUNTE CIMENTICIO, QUALQUER COR	Material	KG	0,2900000	5,87	1,70	
			MO sem LS =>	7,30	LS =>	6,15	MO com LS =>	13,45
			Valor do BDI =>	16,85			Valor com BDI =>	84,26

7.1	Código Banco	Descrição	Tipo	Und	Quant.	Valor Unit	Total	
Composição	86876 SINAPI	TANQUE DE MÁRMORE SINTÉTICO SUSPENSO, 22L OU EQUIVALENTE - FORNECIMENTO E INSTALAÇÃO. AF_01/2020	INHI - INSTALAÇÕES HIDROS SANITÁRIAS	UN	1,0000000	254,05	254,05	
Composição Auxiliar	88267 SINAPI	ENCANADOR OU BOMBEIRO HIDRÁULICO COM ENCARGOS COMPLEMENTARES	SEDI - SERVIÇOS DIVERSOS	H	0,7147000	20,66	14,76	
Composição Auxiliar	88316 SINAPI	SERVENTE COM ENCARGOS COMPLEMENTARES	SEDI - SERVIÇOS DIVERSOS	H	0,3106000	16,89	5,24	
Insumo	00004351 SINAPI	PARAFUSO NIQUELADO 3 1/2" COM ACABAMENTO CROMADO PARA FIXAR PEÇA SANITARIA. INCLUI PORCA CEGA, ARRUELA E BUCHA DE NYLON TAMANHO S-8	Material	UN	4,0000000	17,71	70,84	
Insumo	00011690 SINAPI	TANQUE SIMPLES EM MÁRMORE SINTETICO DE FIXAR NA PAREDE, CAPACIDADE *22" L, *60 X 46" CM	Material	UN	1,0000000	157,43	157,43	
Insumo	00037329 SINAPI	REJUNTE EPOXI, QUALQUER COR	Material	KG	0,0468000	123,67	5,78	
			MO sem LS =>	8,03	LS =>	6,76	MO com LS =>	14,79
			Valor do BDI =>	63,51			Valor com BDI =>	317,56

7.2	Código Banco	Descrição	Tipo	Und	Quant.	Valor Unit	Total
Composição	06-MSD Próprio	ALVENARIA EM TIJOLOS CERAMICO FURADO 10X20X20CM, 1/2 VEZ. ASSENTADO EM ARGAMASSA 1:4 (CIMENTO E AREIA)	PARE - PAREDES/PAINÉIS	m²	1,0000000	60,94	60,94
Composição Auxiliar	88309 SINAPI	PEDREIRO COM ENCARGOS COMPLEMENTARES	SEDI - SERVIÇOS DIVERSOS	H	1,0000000	21,39	21,39
Composição Auxiliar	88316 SINAPI	SERVENTE COM ENCARGOS COMPLEMENTARES	SEDI - SERVIÇOS DIVERSOS	H	1,0000000	16,89	16,89
Insumo	00001379 SINAPI	CIMENTO PORTLAND COMPOSTO CP II-32	Material	KG	5,0000000	0,84	4,20
Insumo	00006081 SINAPI	ARGILA OU BARRÓ PARA ATERRO/REATERRO (COM TRANSPORTE ATE 10 KM)	Material	m³	0,0600000	51,12	3,06

Composições Analíticas com Preço Unitário
 IMPLANTAÇÃO DE MELHORIAS SANITÁRIAS DOMICILIARES

Bancos
 SINAPI - 01/2023 - Maranhão
 ORSE - 11/2022 - Sergipe

B.D.I.
 25%

Encargos Sociais
 Desonerado:
 Horista: 84,15%
 Mensalista: 47,51%



Composições Analíticas com Preço Unitário

Composições Principais

Insumo	00007267 SINAPI	BLOCO CERAMICO / TIJOLO VAZADO PARA ALVENARIA DE VEDACAO, 6 FUROS NA HORIZONTAL. 9 X 14 X 19 CM (L X A X C)	Material	UN	20,0000000	0,77	15,40	
			MO sem LS =>	14,80	LS =>	12,45	MO com LS =>	27,25
			Valor do BDI =>	15,24		Valor com BDI =>	76,18	

7.3	Código Banco	Descrição	Tipo	Und	Quant.	Valor Unit	Total	
Composição	87878 SINAPI	CHAPISCO APLICADO EM ALVENARIAS E ESTRUTURAS DE CONCRETO INTERNAS, COM COLHER DE PEDREIRO. ARGAMASSA TRAÇO 1:3 COM PREPARO MANUAL. AF_06/2014	REVE - REVESTIMENTO E TRATAMENTO DE SUPERFÍCIES	m²	1,0000000	4,12	4,12	
Composição Auxiliar	87377 SINAPI	ARGAMASSA TRAÇO 1:3 (EM VOLUME DE CIMENTO E AREIA GROSSA ÚMIDA) PARA CHAPISCO CONVENCIONAL. PREPARO MANUAL. AF_08/2019	SEDI - SERVIÇOS DIVERSOS	m³	0,0037000	607,77	2,24	
Composição Auxiliar	88309 SINAPI	PEDREIRO COM ENCARGOS COMPLEMENTARES	SEDI - SERVIÇOS DIVERSOS	H	0,0681000	21,39	1,45	
Composição Auxiliar	88316 SINAPI	SERVENTE COM ENCARGOS COMPLEMENTARES	SEDI - SERVIÇOS DIVERSOS	H	0,0255000	16,89	0,43	
			MO sem LS =>	0,99	LS =>	0,83	MO com LS =>	1,82
			Valor do BDI =>	1,03		Valor com BDI =>	5,15	

7.4	Código Banco	Descrição	Tipo	Und	Quant.	Valor Unit	Total	
Composição	87536 SINAPI	EMBOÇO, PARA RECEBIMENTO DE CERÂMICA, EM ARGAMASSA TRAÇO 1:2:8, PREPARO MANUAL, APLICADO MANUALMENTE EM FACES INTERNAS DE PAREDES, PARA AMBIENTE COM ÁREA MAIOR QUE 10M2. ESPESSURA DE 20MM, COM EXECUÇÃO DE TALISCAS. AF_06/2014	REVE - REVESTIMENTO E TRATAMENTO DE SUPERFÍCIES	m²	1,0000000	31,45	31,45	
Composição Auxiliar	87369 SINAPI	ARGAMASSA TRAÇO 1:2:8 (EM VOLUME DE CIMENTO, CAL E AREIA MÉDIA ÚMIDA) PARA EMBOÇO/MASSA ÚNICA/ASSENTAMENTO DE ALVENARIA DE VEDAÇÃO. PREPARO MANUAL. AF_08/2019	SEDI - SERVIÇOS DIVERSOS	m³	0,0376000	601,82	22,62	
Composição Auxiliar	88309 SINAPI	PEDREIRO COM ENCARGOS COMPLEMENTARES	SEDI - SERVIÇOS DIVERSOS	H	0,3200000	21,39	6,84	
Composição Auxiliar	88316 SINAPI	SERVENTE COM ENCARGOS COMPLEMENTARES	SEDI - SERVIÇOS DIVERSOS	H	0,1180000	16,89	1,99	
			MO sem LS =>	6,07	LS =>	5,11	MO com LS =>	11,18
			Valor do BDI =>	7,86		Valor com BDI =>	39,31	

7.5	Código Banco	Descrição	Tipo	Und	Quant.	Valor Unit	Total	
Composição	87530 SINAPI	MASSA ÚNICA, PARA RECEBIMENTO DE PINTURA, EM ARGAMASSA TRAÇO 1:2:8, PREPARO MANUAL, APLICADA MANUALMENTE EM FACES INTERNAS DE PAREDES. ESPESSURA DE 20MM, COM EXECUÇÃO DE TALISCAS. AF_06/2014	REVE - REVESTIMENTO E TRATAMENTO DE SUPERFÍCIES	m²	1,0000000	35,55	35,55	
Composição Auxiliar	87369 SINAPI	ARGAMASSA TRAÇO 1:2:8 (EM VOLUME DE CIMENTO, CAL E AREIA MÉDIA ÚMIDA) PARA EMBOÇO/MASSA ÚNICA/ASSENTAMENTO DE ALVENARIA DE VEDAÇÃO. PREPARO MANUAL. AF_08/2019	SEDI - SERVIÇOS DIVERSOS	m³	0,0376000	601,82	22,62	
Composição Auxiliar	88309 SINAPI	PEDREIRO COM ENCARGOS COMPLEMENTARES	SEDI - SERVIÇOS DIVERSOS	H	0,4700000	21,39	10,05	
Composição Auxiliar	88316 SINAPI	SERVENTE COM ENCARGOS COMPLEMENTARES	SEDI - SERVIÇOS DIVERSOS	H	0,1710000	16,89	2,88	
			MO sem LS =>	7,68	LS =>	6,47	MO com LS =>	14,15

Composições Analíticas com Preço Unitário
 IMPLANTAÇÃO DE MELHORIAS SANITÁRIAS DOMICILIARES

Bancos
 SINAPI - 01/2023 - Maranhão
 ORSE - 11/2022 - Sergipe

B.D.I.
 25%

Encargos Sociais
 Desonerado:
 Horista: 84,15%
 Mensalista: 47,51%



Composições Analíticas com Preço Unitário

Composições Principais

		Valor do BDI =>		8,89		Valor com BDI =>		44,44	
7.6	Código Banco	Descrição	Tipo	Und	Quant.	Valor Unit	Total		
Composição	88489 SINAPI	APLICAÇÃO MANUAL DE PINTURA COM TINTA LÁTEX ACRILICA EM PAREDES, DUAS DEMÃOS. AF 06/2014	PINT - PINTURAS	m²	1,0000000	15,32	15,32		
Composição Auxiliar	88310 SINAPI	PINTOR COM ENCARGOS COMPLEMENTARES	SEDI - SERVIÇOS DIVERSOS	H	0,1870000	23,50	4,39		
Composição Auxiliar	88316 SINAPI	SERVENTE COM ENCARGOS COMPLEMENTARES	SEDI - SERVIÇOS DIVERSOS	H	0,0690000	16,89	1,16		
Insumo	00007356 SINAPI	TINTA LATEX ACRILICA PREMIUM, COR BRANCO FOSCO	Material	L	0,3300000	29,62	9,77		
			MO sem LS =>	2,11	1,77	MO com LS =>	3,88		
			Valor do BDI =>	3,83		Valor com BDI =>	19,15		
7.8	Código Banco	Descrição	Tipo	Und	Quant.	Valor Unit	Total		
Composição	89358 SINAPI	JOELHO 90 GRAUS, PVC, SOLDÁVEL, DN 20MM, INSTALADO EM RAMAL OU SUB-RAMAL DE ÁGUA - FORNECIMENTO E INSTALAÇÃO. AF 06/2022	INHI - INSTALAÇÕES HIDROS SANITÁRIAS	UN	1,0000000	6,18	6,18		
Composição Auxiliar	88248 SINAPI	AUXILIAR DE ENCANADOR OU BOMBEIRO HIDRÁULICO COM ENCARGOS COMPLEMENTARES	SEDI - SERVIÇOS DIVERSOS	H	0,1311000	16,63	2,18		
Composição Auxiliar	88267 SINAPI	ENCANADOR OU BOMBEIRO HIDRÁULICO COM ENCARGOS COMPLEMENTARES	SEDI - SERVIÇOS DIVERSOS	H	0,1311000	20,66	2,70		
Insumo	00000122 SINAPI	ADESIVO PLASTICO PARA PVC, FRASCO COM "850" GR	Material	UN	0,0047000	54,86	0,25		
Insumo	00003542 SINAPI	JOELHO PVC, SOLDÁVEL, 90 GRAUS, 20 MM, PARA AGUA FRIA PREDIAL	Material	UN	1,0000000	0,63	0,63		
Insumo	00020083 SINAPI	SOLUCAO PREPARADORA / LIMPADORA PARA PVC, FRASCO COM 1000 CM3	Material	UN	0,0060000	62,15	0,37		
Insumo	00038383 SINAPI	LIXA D'AGUA EM FOLHA, GRAO 100	Material	UN	0,0291000	1,79	0,05		
			MO sem LS =>	1,95	1,64	MO com LS =>	3,59		
			Valor do BDI =>	1,55		Valor com BDI =>	7,73		
7.9	Código Banco	Descrição	Tipo	Und	Quant.	Valor Unit	Total		
Composição	86882 SINAPI	SIFÃO DO TIPO GARRAFA/COPO EM PVC 1.1/4 X 1.1/2 - FORNECIMENTO E INSTALAÇÃO. AF 01/2020	INHI - INSTALAÇÕES HIDROS SANITÁRIAS	UN	1,0000000	20,97	20,97		
Composição Auxiliar	88267 SINAPI	ENCANADOR OU BOMBEIRO HIDRÁULICO COM ENCARGOS COMPLEMENTARES	SEDI - SERVIÇOS DIVERSOS	H	0,1356000	20,66	2,80		
Composição Auxiliar	88316 SINAPI	SERVENTE COM ENCARGOS COMPLEMENTARES	SEDI - SERVIÇOS DIVERSOS	H	0,0427000	16,89	0,72		
Insumo	00003146 SINAPI	FITA VEDA ROSCA EM ROLOS DE 18 MM X 10 M (L X C)	Material	UN	0,0420000	3,60	0,15		
Insumo	00006146 SINAPI	SIFAO PLASTICO TIPO COPO PARA TANQUE, 1.1/4 X 1.1/2 "	Material	UN	1,0000000	17,30	17,30		
			MO sem LS =>	1,42	1,19	MO com LS =>	2,61		
			Valor do BDI =>	5,24		Valor com BDI =>	26,21		
7.10	Código Banco	Descrição	Tipo	Und	Quant.	Valor Unit	Total		
Composição	89724 SINAPI	JOELHO 90 GRAUS, PVC, SERIE NORMAL, ESGOTO PREDIAL, DN 40 MM, JUNTA SOLDÁVEL, FORNECIDO E INSTALADO EM RAMAL DE DESCARGA OU RAMAL DE ESGOTO SANITÁRIO. AF 12/2014	INHI - INSTALAÇÕES HIDROS SANITÁRIAS	UN	1,0000000	8,29	8,29		
Composição Auxiliar	88248 SINAPI	AUXILIAR DE ENCANADOR OU BOMBEIRO HIDRÁULICO COM ENCARGOS COMPLEMENTARES	SEDI - SERVIÇOS DIVERSOS	H	0,1270000	16,63	2,11		
Composição Auxiliar	88267 SINAPI	ENCANADOR OU BOMBEIRO HIDRÁULICO COM ENCARGOS COMPLEMENTARES	SEDI - SERVIÇOS DIVERSOS	H	0,1270000	20,66	2,62		

Composições Analíticas com Preço Unitário
 IMPLANTAÇÃO DE MELHORIAS SANITÁRIAS DOMICILIARES

Bancos
 SINAPI - 01/2023 - Maranhão
 ORSE - 11/2022 - Sergipe

B.D.I.
 25%

Encargos Sociais
 Desonerado:
 Horista: 84,15%
 Mensalista: 47,51%



Composições Analíticas com Preço Unitário

Composições Principais

Insumo	Código Banco	Descrição	Tipo	Und	Quant.	Valor Unit	Total	
Insumo	00000122 SINAPI	ADESIVO PLASTICO PARA PVC, FRASCO COM "850" GR	Material	UN	0,0099000	54,86	0,54	
Insumo	00003517 SINAPI	JOELHO PVC, SOLDÁVEL, BB, 90 GRAUS, DN 40 MM, PARA ESGOTO PREDIAL	Material	UN	1,0000000	2,08	2,08	
Insumo	00020083 SINAPI	SOLUCAO PREPARADORA / LIMPADORA PARA PVC, FRASCO COM 1000 CM3	Material	UN	0,0150000	62,15	0,93	
Insumo	00038383 SINAPI	LIXA D'AGUA EM FOLHA, GRAO 100	Material	UN	0,0071000	1,79	0,01	
			MO sem LS =>	1,88	LS =>	1,59	MO com LS =>	3,47
			Valor do BDI =>	2,07			Valor com BDI =>	10,36

7.11	Código Banco	Descrição	Tipo	Und	Quant.	Valor Unit	Total	
Composição	89448 SINAPI	TUBO, PVC, SOLDÁVEL, DN 40MM, INSTALADO EM PRUMADA DE ÁGUA - FORNECIMENTO E INSTALAÇÃO. AF_06/2022	INHI - INSTALAÇÕES HIDROS SANITÁRIAS	M	1,0000000	16,76	16,76	
Composição Auxiliar	88248 SINAPI	AUXILIAR DE ENCANADOR OU BOMBEIRO HIDRÁULICO COM ENCARGOS COMPLEMENTARES	SEDI - SERVIÇOS DIVERSOS	H	0,0282000	16,63	0,46	
Composição Auxiliar	88267 SINAPI	ENCANADOR OU BOMBEIRO HIDRÁULICO COM ENCARGOS COMPLEMENTARES	SEDI - SERVIÇOS DIVERSOS	H	0,0282000	20,66	0,58	
Insumo	00009874 SINAPI	TUBO PVC, SOLDÁVEL, DN 40 MM, AGUA FRIA (NBR-5648)	Material	M	1,0493000	14,98	15,71	
Insumo	00038383 SINAPI	LIXA D'AGUA EM FOLHA, GRAO 100	Material	UN	0,0066000	1,79	0,01	
			MO sem LS =>	0,42	LS =>	0,35	MO com LS =>	0,77
			Valor do BDI =>	4,19			Valor com BDI =>	20,95

7.12	Código Banco	Descrição	Tipo	Und	Quant.	Valor Unit	Total	
Composição	89355 SINAPI	TUBO, PVC, SOLDÁVEL, DN 20MM, INSTALADO EM RAMAL OU SUB-RAMAL DE ÁGUA - FORNECIMENTO E INSTALAÇÃO. AF_06/2022	INHI - INSTALAÇÕES HIDROS SANITÁRIAS	M	1,0000000	16,46	16,46	
Composição Auxiliar	88248 SINAPI	AUXILIAR DE ENCANADOR OU BOMBEIRO HIDRÁULICO COM ENCARGOS COMPLEMENTARES	SEDI - SERVIÇOS DIVERSOS	H	0,3279000	16,63	5,45	
Composição Auxiliar	88267 SINAPI	ENCANADOR OU BOMBEIRO HIDRÁULICO COM ENCARGOS COMPLEMENTARES	SEDI - SERVIÇOS DIVERSOS	H	0,3279000	20,66	6,77	
Insumo	00009867 SINAPI	TUBO PVC, SOLDÁVEL, DN 20 MM, AGUA FRIA (NBR-5648)	Material	M	1,0493000	3,92	4,11	
Insumo	00038383 SINAPI	LIXA D'AGUA EM FOLHA, GRAO 100	Material	UN	0,0765000	1,79	0,13	
			MO sem LS =>	4,88	LS =>	4,11	MO com LS =>	8,99
			Valor do BDI =>	4,12			Valor com BDI =>	20,58

7.13	Código Banco	Descrição	Tipo	Und	Quant.	Valor Unit	Total	
Composição	89371 SINAPI	LUVA, PVC, SOLDÁVEL, DN 20MM, INSTALADO EM RAMAL OU SUB-RAMAL DE ÁGUA - FORNECIMENTO E INSTALAÇÃO. AF_06/2022	INHI - INSTALAÇÕES HIDROS SANITÁRIAS	UN	1,0000000	4,74	4,74	
Composição Auxiliar	88248 SINAPI	AUXILIAR DE ENCANADOR OU BOMBEIRO HIDRÁULICO COM ENCARGOS COMPLEMENTARES	SEDI - SERVIÇOS DIVERSOS	H	0,0874000	16,63	1,45	
Composição Auxiliar	88267 SINAPI	ENCANADOR OU BOMBEIRO HIDRÁULICO COM ENCARGOS COMPLEMENTARES	SEDI - SERVIÇOS DIVERSOS	H	0,0874000	20,66	1,80	
Insumo	00000122 SINAPI	ADESIVO PLASTICO PARA PVC, FRASCO COM "850" GR	Material	UN	0,0047000	54,86	0,25	
Insumo	00003861 SINAPI	LUVA PVC SOLDÁVEL, 20 MM, PARA AGUA FRIA PREDIAL	Material	UN	1,0000000	0,82	0,82	
Insumo	00020083 SINAPI	SOLUCAO PREPARADORA / LIMPADORA PARA PVC, FRASCO COM 1000 CM3	Material	UN	0,0060000	62,15	0,37	
Insumo	00038383 SINAPI	LIXA D'AGUA EM FOLHA, GRAO 100	Material	UN	0,0291000	1,79	0,05	
			MO sem LS =>	1,30	LS =>	1,09	MO com LS =>	2,39
			Valor do BDI =>	1,19			Valor com BDI =>	5,93

Composições Analíticas com Preço Unitário
 IMPLANTAÇÃO DE MELHORIAS SANITÁRIAS DOMICILIARES

Bancos
 SINAPI - 01/2023 - Maranhão
 ORSE - 11/2022 - Sergipe

B.D.I.
 25%

Encargos Sociais
 Desonerado:
 Horista: 84,15%
 Mensalista: 47,51%



Composições Analíticas com Preço Unitário

Composições Principais

	Código Banco	Descrição	Tipo	Und	Quant.	Valor Unit	Total	
7.14 Composição	86879 SINAPI	VÁLVULA EM PLÁSTICO 1 PARA PIA, TANQUE OU LAVATÓRIO, COM OU SEM LADRÃO - FORNECIMENTO E INSTALAÇÃO. AF_01/2020	INHI - INSTALAÇÕES HIDROS SANITÁRIAS	UN	1,0000000	8,59	8,59	
Composição Auxiliar	88267 SINAPI	ENCANADOR OU BOMBEIRO HIDRAULICO COM ENCARGOS COMPLEMENTARES	SEDI - SERVIÇOS DIVERSOS	H	0,1232000	20,66	2,54	
Composição Auxiliar	88316 SINAPI	SERVENTE COM ENCARGOS COMPLEMENTARES	SEDI - SERVIÇOS DIVERSOS	H	0,0388000	16,89	0,65	
Insumo	00003146 SINAPI	FITA VEDA ROSCA EM ROLOS DE 18 MM X 10 M (L X C)	Material	UN	0,0332000	3,60	0,11	
Insumo	00006153 SINAPI	VALVULA EM PLASTICO BRANCO PARA TANQUE OU LAVATORIO 1", SEM UNHO E SEM LADRAO	Material	UN	1,0000000	5,29	5,29	
			MO sem LS =>	1,29	LS =>	1,08	MO com LS =>	2,37
			Valor do BDI =>	2,15			Valor com BDI =>	10,74
7.15 Composição	87269 SINAPI	REVESTIMENTO CERÂMICO PARA PAREDES INTERNAS COM PLACAS TIPO ESMALTADA EXTRA DE DIMENSÕES 25X35 CM APLICADAS EM AMBIENTES DE ÁREA MAIOR QUE 5 M² NA ALTURA INTEIRA DAS PAREDES. AF_06/2014	Tipo REVE - REVESTIMENTO E TRATAMENTO DE SUPERFÍCIES	Und m²	Quant. 1,0000000	Valor Unit 67,41	Total 67,41	
Composição Auxiliar	88256 SINAPI	AZULEJISTA OU LADRILHISTA COM ENCARGOS COMPLEMENTARES	SEDI - SERVIÇOS DIVERSOS	H	0,6100000	21,28	12,98	
Composição Auxiliar	88316 SINAPI	SERVENTE COM ENCARGOS COMPLEMENTARES	SEDI - SERVIÇOS DIVERSOS	H	0,3400000	16,89	5,74	
Insumo	00000536 SINAPI	REVESTIMENTO EM CERAMICA ESMALTADA EXTRA, PEI MENOR OU IGUAL A 3, FORMATO MENOR OU IGUAL A 2025 CM2	Material	m²	1,0700000	39,38	42,13	
Insumo	00001381 SINAPI	ARGAMASSA COLANTE AC I PARA CERAMICAS	Material	KG	4,8600000	1,00	4,86	
Insumo	00034357 SINAPI	REJUNTE CIMENTICIO, QUALQUER COR	Material	KG	0,2900000	5,87	1,70	
			MO sem LS =>	7,30	LS =>	6,15	MO com LS =>	13,45
			Valor do BDI =>	16,85			Valor com BDI =>	84,26
8.1 Composição	98102 SINAPI	CAIXA DE GORDURA SIMPLES, CIRCULAR, EM CONCRETO PRÉ-MOLDADO, DIÂMETRO INTERNO = 0,4 M, ALTURA INTERNA = 0,4 M. AF_12/2020	INHI - INSTALAÇÕES HIDROS SANITÁRIAS	UN	1,0000000	162,98	162,98	
Composição Auxiliar	101618 SINAPI	PREPARO DE FUNDO DE VALA COM LARGURA MENOR QUE 1,5 M, COM CAMADA DE AREIA, LANÇAMENTO MANUAL. AF_08/2020	MOVT - MOVIMENTO DE TERRA	m³	0,0192000	174,49	3,35	
Composição Auxiliar	5678 SINAPI	RETROESCAVADEIRA SOBRE RODAS COM CARREGADEIRA, TRAÇÃO 4X4, POTÊNCIA LÍQ. 88 HP, CAÇAMBA CARREG. CAP. MÍN. 1 M3, CAÇAMBA RETRO CAP. 0,26 M3, PESO OPERACIONAL MÍN. 6.674 KG, PROFUNDIDADE ESCAVAÇÃO MÁX. 4,37 M - CHP DIURNO. AF_06/2014	CHOR - CUSTOS HORÁRIOS DE MÁQUINAS E EQUIPAMENTOS	CHP	0,0155000	140,18	2,17	
Composição Auxiliar	5679 SINAPI	RETROESCAVADEIRA SOBRE RODAS COM CARREGADEIRA, TRAÇÃO 4X4, POTÊNCIA LÍQ. 88 HP, CAÇAMBA CARREG. CAP. MÍN. 1 M3, CAÇAMBA RETRO CAP. 0,26 M3, PESO OPERACIONAL MÍN. 6.674 KG, PROFUNDIDADE ESCAVAÇÃO MÁX. 4,37 M - CHI DIURNO. AF_06/2014	CHOR - CUSTOS HORÁRIOS DE MÁQUINAS E EQUIPAMENTOS	CHI	0,0315000	53,56	1,68	
Composição Auxiliar	88309 SINAPI	PEDREIRO COM ENCARGOS COMPLEMENTARES	SEDI - SERVIÇOS DIVERSOS	H	0,0415000	21,39	0,88	
Composição Auxiliar	88316 SINAPI	SERVENTE COM ENCARGOS COMPLEMENTARES	SEDI - SERVIÇOS DIVERSOS	H	0,0326000	16,89	0,55	

Composições Analíticas com Preço Unitário
 IMPLANTAÇÃO DE MELHORIAS SANITÁRIAS DOMICILIARES

Bancos
 SINAPI - 01/2023 - Maranhão
 ORSE - 11/2022 - Sergipe

B.D.I.
 25%

Encargos Sociais
 Desonerado:
 Horista: 84,15%
 Mensalista: 47,51%



Composições Analíticas com Preço Unitário

Composições Principais

Insuno	00011881 SINAPI	CAIXA DE GORDURA CILINDRICA EM CONCRETO SIMPLES, PRE-MOLDADA, COM DIAMETRO DE 40 CM E ALTURA DE 45 CM, COM TAMPA	Material	UN	1,0000000	154,35	154,35
			MO sem LS =>	1,73	LS =>	1,46 MO com LS =>	3,19
			Valor do BDI =>	40,64		Valor com BDI =>	203,72



PREFEITURA DE
PASTOS BONS
Uma cidade para todas

UMA
CIDADE
PARA
TODOS



ESTADO DO MARANHÃO
PREFEITURA MUNICIPAL DE PASTOS BONS-MA
CNPJ: 05.277.173/0001-75

MUNICÍPIO MEMBRO DO TERRITÓRIO DA CIDADANIA CERRADO SUL MARANHENSE



Processo Administrativo nº 2010.2905.01/2023
CONCORRÊNCIA N.º 02/2023
TIPO: MENOR PREÇO GLOBAL
DATA: 14/08/2023
HORÁRIO: 09:00 HORAS

ANEXO – II
CARTA DE APRESENTAÇÃO DA PROPOSTA

Ao Senhor Presidente da Comissão Permanente de Licitação - CPL
Prefeitura Municipal de PASTOS BONS - MA
Referência: CONCORRÊNCIA N.º 02/2023- CPL

Encaminhamos ao Senhor Presidente e comissão nossa proposta de preços referente à licitação em epígrafe, objetivando a Contratação de empresa para a Implantação de melhorias sanitárias domiciliares, no município de Pastos Bons-MA, RECURSOS: CONVÊNIO FUNASA N.º 939591/2022;

Empresa:	CNPJ:
Endereço:	Inscrição Estadual:
Cidade:	Estado (UF)
Telefone:	Fax:
OBJETO:	

Dados Bancários: Agência _____ Nº da conta _____ Banco _____

Declaramos que temos pleno conhecimento de todos os aspectos relativos à licitação em pauta, e que nos preços propostos estão inclusos todos os tributos e despesas, de qualquer natureza, incidentes sobre a execução dos serviços, e que na hipótese do processo licitatório vir a ser suspenso, a validade da proposta fica automaticamente prorrogada pelo prazo correspondente aos dias de suspensão.

Atenciosamente,

Local e data

Processo Administrativo nº 2010.2905.01/2023



PREFEITURA DE
PASTOS BONS
Uma cidade para todos

UMA
CIDADE
PARA
TODOS



ESTADO DO MARANHÃO
PREFEITURA MUNICIPAL DE PASTOS BONS-MA
CNPJ: 05.277.173/0001-75

MUNICÍPIO MEMBRO DO TERRITÓRIO DA CIDADANIA CERRADO SUL MARANHENSE



CONCORRÊNCIA N.º 02/2023
TIPO: MENOR PREÇO GLOBAL
DATA: 14/08/2023
HORÁRIO: 09:00 HORAS

ANEXO III
(MODELO DE CARTA CREDENCIAL)

À
COMISSÃO PERMANENTE DE LICITAÇÃO – CPL
NESTA

REF: CONCORRÊNCIA N.º 02/2023

A empresa _____, CNPJ nº _____, com sede na _____, neste ato representado pelo(s) Sr.(a) _____ (diretores ou sócios, com qualificação completa nome, RG, CPF, nacionalidade, estado civil, profissão e endereço), pelo presente instrumento de mandato, nomeia e constitui, seu(s) Procurador(es) o Senhor(es) _____ (nome, RG, CPF, nacionalidade, estado civil, profissão e endereço), a quem confere(m) amplos poderes para, junto a Prefeitura Municipal de PASTOS BONS/MA, praticar os atos necessários à representação da outorgante na licitação na modalidade de CONCORRÊNCIA N.º 02/2023, usando dos recursos legais e acompanhando-os, conferindo-lhes, ainda, poderes para renunciar ao direito de interposição de recursos em qualquer fase da licitação, bem como assinar documentos, assinar ata, assinar contrato, assinar declarações pertinentes ao certame, recorrer da decisão, e praticar todos os demais atos inerentes ao certame e poderes especiais para ofertar proposta no caso de beneficiário da Lei Complementar nº 123/2006, alterada pela Lei Complementar nº 147/2014, declarar a intenção de interpor recurso, renunciar ao direito de interposição de recursos, transigir, desistir, firmar compromissos ou acordos, dando tudo por bom firme e valioso.

(local e data por extenso)

(nome da empresa)
(Nome e assinatura de seu representante legal
COM FIRMA RECONHECIDA EM CARTÓRIO)

Processo Administrativo nº 2010.2905.01/2023



PREFEITURA DE
PASTOS BONS
Uma cidade para todos

UMA
CIDADE
PARA
TODOS



ESTADO DO MARANHÃO
PREFEITURA MUNICIPAL DE PASTOS BONS-MA
CNPJ: 05.277.173/0001-75

MUNICÍPIO MEMBRO DO TERRITÓRIO DA CIDADANIA CERRADO SUL MARANHENSE



CONCORRÊNCIA N.º 02/2023
TIPO: MENOR PREÇO GLOBAL
DATA: 14/08/2023
HORÁRIO: 09:00 HORAS

ANEXO IV
(MODELO)

DECLARAÇÃO DE INEXISTÊNCIA DE FATO
SUPERVENIENTE IMPEDITIVO DA HABILITAÇÃO

REF: CONCORRÊNCIA N° 02/2023

OBJETO: Contratação de empresa para a Implantação de melhorias sanitárias domiciliares, no município de Pastos Bons-MA, RECURSOS: CONVÊNIO FUNASA N° 939591/2022.

O signatário da presente, em nome da Empresa _____ DECLARA, sob as penas da Lei, nos termos do parágrafo 2º do art. 32 da Lei n.º 8.666/93 que, após o seu cadastramento, nenhum fato ocorreu que inabilite esta empresa a participar da **CONCORRÊNCIA N.º 02/2023**, e que contra a mesma não existe pedido de falência ou concordata.

Declaro ainda, que concordamos e aceitamos plenamente as condições do Edital em referência e, caso sejamos vencedores da licitação, executaremos o fornecimento de acordo com a planilha fornecida e pelos preços globais propostos e aceitos pelo Município.

Local e data

(Nome e assinatura do responsável legal pelo proponente)



PREFEITURA DE
PASTOS BONS
Uma cidade para todos

UMA
CIDADE
PARA
TODOS



ESTADO DO MARANHÃO
PREFEITURA MUNICIPAL DE PASTOS BONS-MA
CNPJ: 05.277.173/0001-75

MUNICÍPIO MEMBRO DO TERRITÓRIO DA CIDADANIA CERRADO SUL MARANHENSE



Processo Administrativo nº 2010.2905.01/2023

CONCORRÊNCIA N.º 02/2023

TIPO: MENOR PREÇO GLOBAL

DATA: 14/08/2023

HORÁRIO: 09:00 HORAS

ANEXO V

MODELO DE DECLARAÇÃO DE NÃO EMPREGAR MENOR

CUMPRIMENTO DO DISPOSTO NO INCISO XXXIII DO ART. 7º DA CONSTITUIÇÃO FEDERAL

REF.: **CONCORRÊNCIA Nº 02/2023**

(Nome da Empresa), Inscrição no CNPJ Nº, por intermédio de seu representante legal o(a) Sr (a), portador(a) da Carteira de Identidade nº e do CPF Nº, DECLARA, para fins do disposto no inciso V do art. 27 da Lei nº 8.666, de 21 de junho de 1993, acrescido pela Lei nº 9.854, de 27 de outubro de 1999, que não emprega menor de dezoito anos em trabalho noturno, perigoso ou insalubre e não emprega menor de dezesseis anos.

Ressalva: emprega menor, a partir de quatorze anos, na condição de aprendiz ().

.....

.....

Local e data

.....

(identificação e assinatura do representante legal)



PREFEITURA DE
PASTOS BONS
Uma cidade para todas

UMA
CIDADE
PARA
TODOS



ESTADO DO MARANHÃO
PREFEITURA MUNICIPAL DE PASTOS BONS-MA
CNPJ: 05.277.173/0001-75

MUNICÍPIO MEMBRO DO TERRITÓRIO DA CIDADANIA CERRADO SUL MARANHENSE



Processo Administrativo nº 2010.2905.01/2023

CONCORRÊNCIA N.º 02/2023

TIPO: MENOR PREÇO GLOBAL

DATA: 14/08/2023

HORÁRIO: 09:00 HORAS

ANEXO VI **MINUTA DO CONTRATO**

CONTRATO DE EMPREITADA PARA EXECUÇÃO DE OBRA PÚBLICA

Pelo presente CONTRATO DE EMPREITADA PARA EXECUÇÃO DE OBRA PÚBLICA, o Município de Pastos Bons, do Estado do Maranhão, pessoa jurídica de direito público interno, com registro no CNPJ(MF) sob o nº05.277.173/0001-75, com sede administrativa na Prefeitura Municipal da cidade do mesmo nome, localizada na Avenida Domingos Sertão, Nº 1000, São José, neste ato representado pelo seu Senhor, portador do RG nº. 000000 SESPMA, do CPF nº. 000000000, daqui em diante denominado CONTRATANTE, e a empresa, pessoa jurídica de direito privado, com sede na Rua....., Bairro....., Município de(.....), inscrita no CNPJ(MF) sob o nº. 00.000.000/0000-00, representada neste ato por....., CPF nº. 000.000.000-00, RGCI/--- nº ----, vencedora do procedimento licitatório referente ao **Processo nº 2010.2905.01/2023**, CONCORRÊNCIA Nº 02/2023, doravante denominada CONTRATADA, resolvem de comum acordo, celebrar o presente contrato, que se regerá pelas cláusulas e condições seguintes:

I) DO OBJETO DO CONTRATO

CLÁUSULA PRIMEIRA – Consiste na execução, pela CONTRATADA, Contratação de empresa para a Implantação de melhorias sanitárias domiciliares, no município de Pastos Bons-MA, RECURSOS: CONVÊNIO FUNASA Nº 939591/2022, conforme projeto técnico e seus anexos e plano de trabalho que fazem parte do procedimento licitatório relativo ao **Processo nº 2010.2905.01/2023**, **CONCORRÊNCIA Nº 02/2023**.

II) DA FORMA DE EXECUÇÃO DO OBJETO

CLÁUSULA SEGUNDA – O objeto deste contrato será executado por etapas, no prazo de 05 (cinco) meses, a contar da data de assinatura deste Contrato. O regime de execução é o de empreitada por preço global, observada a periodicidade e o valor dos desembolsos previstos no cronograma físico-financeiro.



PREFEITURA DE
PASTOS BONS
Uma cidade para todos

UMA
CIDADE
PARA
TODOS



ESTADO DO MARANHÃO
PREFEITURA MUNICIPAL DE PASTOS BONS-MA
CNPJ: 05.277.173/0001-75

MUNICÍPIO MEMBRO DO TERRITÓRIO DA CIDADANIA CERRADO SUL MARANHENSE



PARÁGRAFO PRIMEIRO – A CONTRATADA obriga-se a executar fielmente a obra pactuada, sendo de sua inteira responsabilidade a reparação do que não estiver em conformidade com as especificações dos projetos básico e executivo.

PARÁGRAFO SEGUNDO – É vedada a subcontratação de outra empresa para a execução da obra.

III) DA DURAÇÃO DO CONTRATO E A FORMA DE SEU CUMPRIMENTO

CLÁUSULA TERCEIRA – A duração deste Contrato, que fica condicionada à vigência do crédito orçamentário pelo qual será empenhada e paga a despesa decorrente de sua execução, suplementado se necessário, será de 05 (cinco) meses, contados a partir da data de sua assinatura, suficiente para que seja consumada a execução das etapas da obra colacionado com o seu objeto.

IV) DO RECEBIMENTO DA OBRA

CLÁUSULA QUARTA – O recebimento do objeto deste Contrato será efetivado em duas etapas, a saber:

- a) **provisoriamente**, para efeito de posterior verificação da conformidade da obra com as especificações;
- b) **definitivamente**, após verificação da qualidade, quantidade e consequente aceitação.

V) DO PAGAMENTO, LUGAR E FORMA

CLÁUSULA QUINTA – O valor global desta avença é de R\$(.....). O seu pagamento será feito após regular liquidação, obedecendo rigorosamente a periodicidade e os desembolsos contidos no cronograma físico-financeiro. A forma é por meio de crédito em conta bancária do credor, no banco por ele indicado, mediante apresentação da 1ª via da Nota Fiscal/Fatura.

PARÁGRAFO PRIMEIRO – O pagamento das parcelas referentes às etapas da obra só será realizado após a atestação, nos comprovantes de pagamento, pelo agente público que o CONTRATANTE designar para acompanhar a execução deste Contrato.

PARÁGRAFO SEGUNDO – A Nota Fiscal/Fatura de serviço inerente à obra só poderá ser emitida pela própria empresa contratada, obrigatoriamente com a mesma razão social, número de inscrição no Cadastro Nacional da Pessoa Jurídica (CNPJ) e endereço constantes nos documentos de habilitação, nas propostas de preços e no próprio termo de contrato, vedada a emissão de Notas Fiscais/Faturas por outras empresas.



PREFEITURA DE
PASTOS BONS
Uma cidade para todos

UMA
CIDADE
PARA
TODOS



ESTADO DO MARANHÃO
PREFEITURA MUNICIPAL DE PASTOS BONS-MA
CNPJ: 05.277.173/0001-75

MUNICÍPIO MEMBRO DO TERRITÓRIO DA CIDADANIA CERRADO SUL MARANHENSE



PARÁGRAFO TERCEIRO – O atraso injustificado do pagamento da Nota Fiscal/Fatura referente a etapa da obra, emitida de conformidade com o cronograma físico-financeiro, implicará na atualização monetária do correspondente valor, observada a legislação pertinente.

CLÁUSULA SEXTA – Havendo atraso no pagamento das etapas da obra em virtude da falta de transferência dos recursos que suportarão as despesas desta avença, o CONTRATANTE ficará eximido de qualquer responsabilidade, enquanto perdurar essa situação;

CLÁUSULA SÉTIMA – O CONTRATANTE pode recusar-se de efetuar o pagamento se, no ato de atestar o recebimento das etapas já realizadas, a obra não estiver sendo executada de acordo com a qualidade, quantidade e especificações.

CLÁUSULA OITAVA – As etapas serão pagas obedecendo a ordem cronológica de suas exigibilidades. Esta regra não se aplica quando existirem razões relevantes de interesse público e mediante prévia justificativa da autoridade competente, devidamente publicada.

CLÁUSULA NONA – Os valores correspondentes a multas ou indenizações devidas pela CONTRATADA, nos termos definidos nesta avença, serão deduzidos do montante a pagar.

CLÁUSULA DÉCIMA – É vedado o pagamento antecipado, exceto em casos excepcionais com as devidas cautelas e garantias em favor do CONTRATANTE.

CLÁUSULA DÉCIMA PRIMEIRA – No ato do pagamento das etapas do objeto deste Contrato, é obrigatório a apresentação da documentação da CONTRATADA relativa à regularidade para com o Fundo de Garantia por Tempo de Serviço (Certificado de Regularidade do FGTS/CEF – art. 27 da Lei nº 8.036, de 1990); a Fazenda Nacional (Certidão Conjunta Negativa de Débitos relativos a Tributos Federais e à Dívida Ativa da União/Portaria Conjunta PGFN/SRF nº 3, de 2005, alterada pela Portaria Conjunta PGFN/SRF nº 1, de 2006) e a Justiça Trabalhista, (Certidão Negativa de Débitos Trabalhistas – CNDT – em cumprimento à Lei 12.440/2011, que alterou o artigo 27, inciso IV da Lei 8.666/93 e à Resolução Administrativa TST nº 1470/2011).

CLÁUSULA DÉCIMA SEGUNDA – É vedado o reajuste do preço da obra, em virtude de se tratar, neste caso, de contrato com prazo de vigência inferior a doze meses.



PREFEITURA DE
PASTOS BONS
Uma cidade para todos

UMA
CIDADE
PARA
TODOS



ESTADO DO MARANHÃO
PREFEITURA MUNICIPAL DE PASTOS BONS-MA
CNPJ: 05.277.173/0001-75

MUNICÍPIO MEMBRO DO TERRITÓRIO DA CIDADANIA CERRADO SUL MARANHENSE



CLÁUSULA DÉCIMA TERCEIRA – Os documentos fiscais da CONTRATADA poderão ser rejeitados pelo CONTRATANTE, se constatada a existência de erros, rasuras ou outras incorreções no seu preenchimento, o que implicará na suspensão do pagamento, até que seja sanada a irregularidade.

VI) DO CRÉDITO ORÇAMENTÁRIO PELO QUAL CORRERÁ A DESPESA

CLÁUSULA DÉCIMA QUARTA – A despesa com a execução deste Contrato correrá à conta de recursos alocados no orçamento do CONTRATANTE, do exercício financeiro de 2023, obedecendo a seguinte classificação orçamentária:

17.512.0046 SANEAMENTO BÁSICO
17.512.0046.1039.0000 CONST DE KITS SANITÁRIOS
4.4.90.51.00 Obras e Instalações

VII) DAS OBRIGAÇÕES DO CONTRATANTE

CLÁUSULA DÉCIMA QUINTA – Para garantir o fiel cumprimento do objeto do presente Contrato, o CONTRATANTE se obriga a:

- a)- permitir acesso dos empregados da CONTRATADA ao local da obra;
- b)- impedir que terceiros estranhos a este Contrato executem quaisquer serviços inerentes à obra;
- c)- efetuar o pagamento na forma prevista neste Contrato;
- d)- prestar as informações e os esclarecimentos solicitados pelo CONTRATADO;
- e)- solicitar a reparação do objeto deste Contrato, que esteja em desacordo com as especificações apresentadas e aceitas ou apresentar defeito;
- f)- fiscalizar e acompanhar a execução do objeto deste Contrato;
- g)- designar um funcionário municipal para acompanhar e receber a obra, que deverá anotar em registro próprio, todas as ocorrências verificadas;
- h)- notificar à CONTRATADA, imediatamente, sobre as irregularidades na execução deste Contrato.

VIII) DAS OBRIGAÇÕES DA CONTRATADA

CLÁUSULA DÉCIMA SEXTA – São obrigações da CONTRATADA:

- a)- executar fielmente o objeto contratado conforme os requisitos de qualidade, quantidade e as especificações da obra;



PREFEITURA DE
PASTOS BONS
Uma cidade para todos

UMA
CIDADE
PARA
TODOS



ESTADO DO MARANHÃO
PREFEITURA MUNICIPAL DE PASTOS BONS-MA
CNPJ: 05.277.173/0001-75

MUNICÍPIO MEMBRO DO TERRITÓRIO DA CIDADANIA CERRADO SUL MARANHENSE



- b)-fazer a reparação do objeto contratado que esteja em desacordo com as especificações aceitas ou apresentar defeito;
- c)- atender às determinações regulares do representante designado pelo CONTRATANTE, para receber e conferir a obra;
- d)- manter no local da obra, preposto aprovado pelo CONTRATANTE, durante a execução do objeto, para representá-lo sempre que for necessário;
- e)- responder pelos danos causados diretamente ao CONTRATANTE ou a terceiros, decorrentes de sua culpa ou dolo na execução do presente Contrato;
- f)- responsabilizar-se pelos encargos fiscais, comerciais, previdenciários e obrigações sociais previstos na legislação social e trabalhista em vigor, obrigando-se a saudá-los na época própria, uma vez que seus empregados não manterão nenhum vínculo empregatício com o CONTRATANTE;
- g)- responsabilizar-se pelas obrigações estabelecidas na legislação específica de acidentes do trabalho;
- h)- responder nas situações de demandas trabalhistas, civil ou penal, relacionadas à execução deste Contrato;
- i)- não contratar servidor pertencente ao quadro de pessoal do CONTRATANTE;
- j) facilitar a fiscalização, permitir amplo acesso ao objeto em execução e atender prontamente às solicitações e recomendações do CONTRATANTE;
- k)- comunicar ao CONTRATANTE, por escrito, qualquer anormalidade de caráter urgente;
- l)- manter, durante a execução do objeto deste Contrato, todas as condições de habilitação e qualificação exigidas na licitação;
- m)- responsabilizar-se pela solidez e segurança da obra executada por força deste contrato, durante o prazo irredutível de cinco anos, a contar da data do seu recebimento definitivo pelo CONTRATANTE.

IX) DA RESCISÃO

CLÁUSULA DÉCIMA SÉTIMA – Este Contrato poderá ser rescindido por mútuo consentimento das partes, ou unilateralmente pelo CONTRATANTE, mediante notificação à CONTRATADA na ocorrência de qualquer das hipóteses previstas nos incisos I a XVII do art. 78 da Lei nº 8.666/93, ou ainda, judicialmente, nos termos da legislação pertinente.

X) DAS ALTERAÇÕES



PREFEITURA DE
PASTOS BONS
Uma cidade para todos

UMA
CIDADE
PARA
TODOS



ESTADO DO MARANHÃO
PREFEITURA MUNICIPAL DE PASTOS BONS-MA
CNPJ: 05.277.173/0001-75

MUNICÍPIO MEMBRO DO TERRITÓRIO DA CIDADANIA CERRADO SUL MARANHENSE



CLÁUSULA DÉCIMA OITAVA – Este Contrato poderá ser alterado nos casos previstos no art. 65 da Lei nº 8.666, de 1993, desde que haja interesse do CONTRATANTE e para atender ao interesse público. Para que as modificações sejam consideradas válidas, devem ser justificadas por escrito e previamente autorizadas pela autoridade competente.

CLÁUSULA DÉCIMA NONA – A alteração unilateral pode ocorrer nas seguintes situações:

- a) **alteração qualitativa:** quando o CONTRATANTE desejar modificar o projeto básico ou as especificações para melhor adequação técnica;
- b) **alteração quantitativa:** quando for necessária a modificação do valor deste Contrato em razão de acréscimos ou diminuição nos quantitativos do seu objeto.

CLÁUSULA VIGÉSIMA – A alteração por acordo das partes ocorrerá quando for necessária a modificação:

- a) do regime de execução da obra, pela constatação técnica de que os termos originais deste Contrato não podem ser mais aplicados;
- b) da forma de pagamento, por imposição de circunstâncias que surgirem após a celebração desta avença, devendo ser mantido seu valor atualizado;
- c) para restabelecer a relação inicialmente pactuada, objetivando a manutenção do equilíbrio econômico-financeiro inicial.

CLÁUSULA VIGÉSIMA PRIMEIRA – As alterações deste Contrato só poderão ser formalizadas por meio de termo de aditamento.

XI) DAS SANÇÕES ADMINISTRATIVAS

CLÁUSULA VIGÉSIMA SEGUNDA – O descumprimento total ou parcial de cláusulas deste Contrato, garantida a ampla defesa, sujeitará o CONTRATADO às seguintes sanções:

- a)- multa de 1% (um por cento) ao dia calculada sobre o valor do Contrato;
- b)- suspensão temporária de participar em licitação e impedimento de contratar com o Município de Pastos Bons;
- c)- declaração de inidoneidade para licitar ou contratar com a Administração Pública, enquanto perdurarem os motivos determinantes da punição, ou até que seja promovida a reabilitação perante a autoridade que aplicou a penalidade.



PREFEITURA DE
PASTOS BONS
Uma cidade para todas

UMA
CIDADE
PARA
TODOS



ESTADO DO MARANHÃO
PREFEITURA MUNICIPAL DE PASTOS BONS-MA
CNPJ: 05.277.173/0001-75



MUNICÍPIO MEMBRO DO TERRITÓRIO DA CIDADANIA CERRADO SUL MARANHENSE

XII) DO FORO DE ELEIÇÃO

CLÁUSULA VIGÉSIMA TERCEIRA – As partes de comum acordo elegem o foro da Comarca de Pastos Bons(MA), a fim de serem dirimidas eventuais controvérsias oriundas deste instrumento contratual, sem recurso ao de qualquer outro, por mais privilegiado que o seja.

E para firmeza e como prova de assim haverem contratado, fizeram este instrumento, digitado em duas (2) vias, assinado pelas partes contratantes e pelas testemunhas abaixo identificadas, conhecedoras do seu inteiro teor.

Pastos Bons(MA),.....de.....de 2023.

Pelo Contratante

Pela Contratada

TESTEMUNHAS:

(1)_____

CPF nº.....

(2)_____

CPF nº.....



PREFEITURA DE
PASTOS BONS
Uma cidade para todos

UMA
CIDADE
PARA
TODOS



ESTADO DO MARANHÃO
PREFEITURA MUNICIPAL DE PASTOS BONS-MA
CNPJ: 05.277.173/0001-75

MUNICÍPIO MEMBRO DO TERRITÓRIO DA CIDADANIA CERRADO SUL MARANHENSE



Processo Administrativo nº 2010.2905.01/2023

CONCORRÊNCIA N.º 02/2023

TIPO: MENOR PREÇO GLOBAL

DATA: 14/08/2023

HORÁRIO: 09:00 HORAS

ANEXO VII

TERMO DE OPÇÃO E DECLARAÇÃO PARA MICROEMPRESA E EMPRESA DE PEQUENO PORTE

.....(nome / razão social)....., inscrita no CNPJ n.º, por intermédio de seu representante legal o(a) Sr.(a)....., portador da Carteira de Identidade n.ºe do CPF n.º, na Sessão Pública da CONCORRÊNCIA nº 02/2023 .

OPTA pelo tratamento diferenciado e favorecido estabelecido pela Lei Complementar 123, de 15 de dezembro de 2006, nos termos do art. 3.º, estando apta a usufruir do tratamento ali previsto e DECLARA ser: () Microempresa () Empresa de Pequeno Porte e não possuir nenhum dos impedimentos previstos no § 4º do artigo 3º da referida lei.

DECLARO ainda ter ciência que "A falsidade de declaração prestada objetivando os benefícios da Lei Complementar nº 123/06, caracterizará o crime de que trata o Art. 299 do Código Penal, sem prejuízo do enquadramento em outras figuras penais e das sanções administrativas previstas na Lei 8.666/93".

Local e data: _____

Nome Completo do Proprietário ou Representante Legal e Qualificação na Empresa

CARIMBO CNPJ:



PREFEITURA DE
PASTOS BONS
Uma cidade para todos

UMA
CIDADE
PARA
TODOS



ESTADO DO MARANHÃO
PREFEITURA MUNICIPAL DE PASTOS BONS-MA
CNPJ: 05.277.173/0001-75

MUNICÍPIO MEMBRO DO TERRITÓRIO DA CIDADANIA CERRADO SUL MARANHENSE



Processo Administrativo nº 2010.2905.01/2023

CONCORRÊNCIA N.º 02/2023

TIPO: MENOR PREÇO GLOBAL

DATA: 14/08/2023

HORÁRIO: 09:00 HORAS

ANEXO VIII

MODELO DE CAPA PARA ACOMPANHAR OS DOCUMENTOS DE HABILITAÇÃO E PROPOSTA

DOCUMENTOS DE HABILITAÇÃO

Em atendimento ao disposto no Edital da CONCORRÊNCIA nº 02/2023, apresentamos os documentos da habilitação da empresa abaixo identificada:

EMPRESA:

CNPJ

Documentos

- RELATIVA À HABILITAÇÃO JURÍDICA
- RELATIVA À REGULARIDADE FISCAL
- QUALIFICAÇÃO ECONÔMICO/FINANCEIRA:
- QUALIFICAÇÃO TÉCNICA
- DECLARAÇÕES



PREFEITURA DE
PASTOS BONS
Uma cidade para todos

UMA
CIDADE
PARA
TODOS



ESTADO DO MARANHÃO
PREFEITURA MUNICIPAL DE PASTOS BONS-MA
CNPJ: 05.277.173/0001-75

MUNICÍPIO MEMBRO DO TERRITÓRIO DA CIDADANIA CERRADO SUL MARANHENSE



Processo Administrativo nº 2010.2905.01/2023
CONCORRÊNCIA N.º 02/2023
TIPO: MENOR PREÇO GLOBAL
DATA: 14/08/2023
HORÁRIO: 09:00 HORAS

ANEXO VIII

MODELO DE CAPA PARA ACOMPANHAR OS DOCUMENTOS DE HABILITAÇÃO E PROPOSTA

PROPOSTA DE PREÇOS

Em atendimento ao disposto no Edital da CONCORRÊNCIA nº 02/2023, apresentamos a proposta de preços da empresa abaixo identificada:

EMPRESA:

CNPJ

PROPOSTA

- CARTA DE APRESENTAÇÃO DA PROPOSTA
- PLANILHA COMPOSTA COM O QUANTITATIVO, VALORES UNITÁRIOS, VALORES TOTAIS E CONDIÇÕES.



PREFEITURA DE
PASTOS BONS
Uma cidade para todos

UMA
CIDADE
PARA
TODOS



ESTADO DO MARANHÃO
PREFEITURA MUNICIPAL DE PASTOS BONS-MA
CNPJ: 05.277.173/0001-75

MUNICÍPIO MEMBRO DO TERRITÓRIO DA CIDADANIA CERRADO SUL MARANHENSE



Processo Administrativo nº 2010.2905.01/2023
CONCORRÊNCIA N.º 02/2023
TIPO: MENOR PREÇO GLOBAL
DATA: 14/08/2023
HORÁRIO: 09:00 HORAS

ANEXO IX

DECLARAÇÃO DE ELABORAÇÃO INDEPENDENTE DE PROPOSTA

..... (Identificação completa do representante da licitante)....., como representante devidamente constituído de(Identificação completa da licitante)....., doravante denominada Licitante, para fins do disposto no do Edital da CONCORRÊNCIA nº 02/2023, declara, sob as penas da Lei, em especial o art. 299 do Código Penal Brasileiro, que:

a) A proposta anexa foi elaborada de maneira independente (pelo licitante), e que o conteúdo da proposta anexa não foi, no todo ou em parte, direta ou indiretamente, informado a, discutido com ou recebido de qualquer outro participante potencial ou de fato da (CONCORRÊNCIA nº 02/2023), por qualquer meio ou por qualquer pessoa;

b) A intenção de apresentar a proposta anexa não foi informada a, discutido com ou recebido de qualquer outro participante potencial ou de fato da (CONCORRÊNCIA nº 02/2023), por qualquer meio ou por qualquer pessoa;

c) Que não tentou, por qualquer meio ou por qualquer pessoa, influir na decisão de qualquer outro participante potencial ou de fato da (CONCORRÊNCIA nº 02/2023) quanto a participar ou não da referida licitação;

d) Que o conteúdo da proposta anexa não será, no todo ou em parte, direta ou indiretamente, comunicado a ou discutido com qualquer outro participante potencial ou de fato da (CONCORRÊNCIA nº 02/2023) antes da adjudicação do objeto da referida licitação;

e) Que o conteúdo da proposta anexa não foi, no todo ou em parte, direta ou indiretamente, informado a, discutido com ou recebido de qualquer integrante de (órgão licitante) antes da abertura oficial das propostas; e

f) Que está plenamente ciente do teor e da extensão desta declaração e que detém plenos poderes e informações para firmá-la.

Local e data

NOME E ASSINATURA DO REPRESENTATE LEGAL



PREFEITURA DE
PASTOS BONS
Uma cidade para todos

UMA
CIDADE
PARA
TODOS



ESTADO DO MARANHÃO
PREFEITURA MUNICIPAL DE PASTOS BONS-MA
CNPJ: 05.277.173/0001-75

MUNICÍPIO MEMBRO DO TERRITÓRIO DA CIDADANIA CERRADO SUL MARANHENSE



Processo Administrativo nº 2010.2905.01/2023
CONCORRÊNCIA N.º 02/2023
TIPO: MENOR PREÇO GLOBAL
DATA: 14/08/2023
HORÁRIO: 09:00 HORAS

ANEXO X

DECLARAÇÃO DE LOCALIZAÇÃO E FUNCIONAMENTO (COM FOTOS)

À PREFEITURA MUNICIPAL DE PASTOS BONS - MA
CONCORRÊNCIA nº 02/2023

Declaro, sob as penalidades da lei, que a empresa _____
CNPJ nº _____, está localizada e em pleno funcionamento no endereço abaixo, sendo o local adequado e compatível para o cumprimento do objeto, conforme fotos em anexo do prédio e suas instalações.

Declaro ainda que a empresa dispõe de escritório dotado de instalações, recursos humanos e mobiliários pertinentes as suas atividades.

LOCALIZAÇÃO DA EMPRESA:

ENDEREÇO: _____

CIDADE/ESTADO: _____

CEP: _____

TELEFONE: _____

PONTOS DE REFERÊNCIA

DA DIREITA: _____

DA ESQUERDA: _____

FRENTE: _____

Nome da empresa e do seu Representante Legal, com
a devida assinatura (sócio, proprietário ou procurador).

* esta declaração deverá vir acompanhada de pelo menos 03 (três) fotos compreendo: faixa, escritório e demais instalações.