



FOLHAS. N° 1  
PROC. N° CONC 011/2025  
RUBRICA C

## CONCORRÊNCIA ELETRÔNICA Nº 011/2025-PMPB

### PROCESSO ADMINISTRATIVO Nº 2025047/2025- PMPB

<b>Objeto:</b>	<b>Contratação de empresa especializada para a execução de obras e serviços “PROVISÃO DE UNIDADES HABITACIONAIS NO MUNICÍPIO DE PASTOS BONS/MA”. CONFORME TERMO DE COMPROMISSO TRANSFEREGOV.BR Nº 970085/2024/MCIDADES/CAIXA.</b>
----------------	---

**Fundamento:** Lei Federal nº 14.133 de 1º de abril de 2021



ESTADO DO MARANHÃO  
PREFEITURA MUNICIPAL DE PASTOS BONS  
SECRETARIA MUNICIPAL DE ADMINISTRAÇÃO

FOLHAS N° 2  
PROC. N° CONCOM/2025  
RUBRICA E

FORMALIZAÇÃO DA NECESSIDADE

Pelo presente instrumento, em atendimento ao inciso I, artigo 18, da Lei 14.133/2021, solicita-se **AUTORIZAÇÃO** para que se proceda com a realização de Estudo Técnico Preliminar, que é documento constitutivo da primeira etapa do planejamento de uma contratação que caracteriza o interesse público envolvido e a sua melhor solução e dá base ao Termo de Referência a ser elaborado caso se conclua pela viabilidade da contratação.

DADOS DA UNIDADE SOLICITANTE

NOME	Secretaria Municipal de Administração
CNPJ	05.277.173/0001-75

IDENTIFICAÇÃO DA NECESSIDADE

A população de Pastos Bons enfrenta uma significativa crise habitacional, que se manifesta na escassez de moradias adequadas e acessíveis. Essa situação gera impactos diretos na qualidade de vida dos cidadãos, levando à precarização das condições de moradia e à consequente vulnerabilidade social. A ausência de residências dignas acarreta uma série de problemas correlatos, incluindo o aumento da pobreza urbana, a degradação das áreas habitadas e dificuldades no acesso a serviços essenciais, como saúde e educação.

A demanda por habitação adequada em Pastos Bons é evidenciada pelo alto número de famílias que vivem em situações inadequadas, seja por meio de ocupações informais, falta de saneamento básico ou estruturas físicas deterioradas. Este cenário revela uma necessidade premente de ação por parte da administração pública, a fim de garantir não apenas o direito à moradia, mas também a promoção do bem-estar social e a melhoria das condições de vida da população.

O atendimento à necessidade habitacional vai além da mera oferta de moradias; ele implica na criação de um ambiente que favoreça o desenvolvimento social, econômico e cultural da comunidade. Investir em soluções habitacionais adequadas contribui para a redução das desigualdades sociais, melhora a saúde pública e promove a integridade comunitária.

Portanto, é imperativo que as iniciativas voltadas para a solução da crise habitacional sejam direcionadas de forma clara e fundamentada, levando em consideração a realidade local e a participação da população na identificação de suas necessidades. O atendimento a essa demanda representa uma responsabilidade do poder público, alinhando-se aos princípios de justiça social e ao respeito pela dignidade humana.

INDICAÇÃO DA EQUIPE DE PLANEJAMENTO

JOSÉ BURNETT PEREIRA DA SILVA, ANDERSON DE OLIVEIRA SÁ

Pastos Bons - MA, 09 de Junho de 2025



ESTADO DO MARANHÃO  
PREFEITURA MUNICIPAL DE PASTOS BONS  
SECRETARIA MUNICIPAL DE ADMINISTRAÇÃO

FOLHAS Nº 3  
PROC. Nº CONCIL/2025  
RUBRICA C

José Burnett Pereira da Silva

JOSÉ BURNETT PEREIRA DA SILVA  
Secretário de Administração  
Portaria nº 03/2025



ESTADO DO MARANHÃO  
PREFEITURA MUNICIPAL DE PASTOS BONS-MA  
CNPJ: 05.277.173/0001-75  
MUNICÍPIO MEMBRO DO TERRITÓRIO DA CIDADANIA CERRADO SUL MARANHENSE

## PORTARIA N.º 03/2025-GAB

"Dispõe sobre Nomeação para cargo comissionado e dá outras providências."

O PREFEITO DO MUNICÍPIO DE PASTOS BONS, ESTADO DO MARANHÃO, no uso de suas atribuições legais e de acordo com o que confere a Lei Orgânica Municipal e a Constituição Federal,

CONSIDERANDO a Lei Municipal N.º 497/2024, que dispõe sobre a Estrutura Administrativa da Prefeitura Municipal de Pastos Bons-Ma;

### RESOLVE:

Art. 1º- NOMEAR o senhor JOSÉ BURNETT PEREIRA DA SILVA, CPF: 293.780.443-87, para exercer o cargo comissionado de SECRETÁRIO MUNICIPAL DE ADMINISTRAÇÃO, deste município de Pastos Bons, Estado do Maranhão, e dentre suas atribuições, evidenciamos a Ordenação de todas as Despesas da Secretaria Municipal de Administração de acordo com a Legislação.

Art. 2º - Fica o Secretário autorizado a gerir todas as contas da Secretaria Municipal de Administração em conjunto com a Secretaria Municipal de Finanças e Fazenda Pública, dentre as atribuições estão: solicitar a abertura de contas, assinar termo de abertura ou encerramento de qualquer tipo de conta, assinar ofícios e/ou requerimentos direcionados as instituições financeiras bancárias, cadastrar e autorizar cadastro de contas de fornecedores, realizar pagamentos de fornecedores e funcionários, solicitar saldos, extratos e comprovantes de quaisquer contas, efetuar todos os tipos de pagamentos, efetuar todos os tipos de transferências, liberar arquivos de pagamentos no gerenciador financeiro, cadastrar senhas para uso das contas, solicitar o desbloqueio de senhas quando necessário, cadastrar usuários para acessar o gerenciador financeiro, solicitar saldos e extratos de investimentos, emitir comprovantes, efetuar transferências para mesma titularidade ou para titularidades diferentes, solicitar encerramento de contas bancárias, homologar licitações, adjudicar licitações na modalidade pregão quando houver recursos, assinar despachos e decisões, assinar contrato de abertura de crédito, assinar portarias e ofícios, assinar contratos e convênios, assinar instrumento de convênio e contratos de prestação de serviços, autorizar pagamentos, autorizar abertura de processos licitatórios, celebrar atas de registro de preços e/ou contratos, emitir comprovantes, emitir empenho, ordenar despesas, ratificar dispensa e inexigibilidades, realizar contratações, e demais obrigações administrativas referente a gestão da Secretaria Municipal de Administração e demais transações financeiras inerentes do cargo que ocupa.

Art. 3º - Esta Portaria entrará em vigor na data de sua assinatura, revogadas as disposições em contrário.

### PUBLIQUE-SE, REGISTRE-SE, CUMPRA-SE.

Gabinete do Prefeito do Município de Pastos Bons, Estado do Maranhão, ao primeiro (01) dia do mês de janeiro (01) do ano de 2025.

ENOQUE FERREIRA MOTA  
NETO:33675023320

Assinado de forma digital por ENOQUE FERREIRA MOTA  
NETO:33675023320  
DN: c=BR, ouu=Prefeicio, ou=21943417000158, ou=AC  
SangokuID Multiplo, o=IC-Brazil, cn=ENOQUE.FERREIRA  
MOTA-NETO:33675023320  
Data: 2025-01-01 18:57:41 -03'00'

ENOQUE FERREIRA MOTA NETO  
PREFEITO MUNICIPAL  
GESTÃO 2025/2028

Avenida Domingos Sertão, 1000 – São José – CEP: 65.870-000 - Pastos Bons – Maranhão  
Telefone: (0xx99) 3555-1245 – E-mail: prefeitura\_pastosbons@hotmail.com

Este documento foi PUBLICADO  
no Diário Oficial do Município-MA  
Em 01/01/2025

Servidor Responsável pelo Publicação



## SUMÁRIO

Poder Executivo Municipal

## Gabinete do Prefeito

- PORTARIA N.º 03/2025-GAB  
PORTARIA N.º 04/2025-GAB  
PORTARIA N.º 05/2025-GAB  
PORTARIA N.º 06/2025-GAB  
PORTARIA N.º 07/2025-GAB  
PORTARIA N.º 08/2025-GAB

Poder Legislativo Municipal

ATA DA SESSÃO SOLENE DE POSSE DOS VEREADORES ELEITOS NO MUNICÍPIO DE PASTOS BONS (GESTÃO 2025/2028) E ELEIÇÃO DA MESA DIRETORA PARA O BIÊNIO 2025/2028 .. 2

Terceiros

SEM ATOS A PUBLICAR NESTA DATA

## Gabinete do Prefeito

**PORTARIA**

PORTARIA N.º 03/2025-GAB "Dispõe sobre Nomeação para cargo comissionado e dá outras providências." O PREFEITO DO MUNICÍPIO DE PASTOS BONS, ESTADO DO MARANHÃO, no uso de suas atribuições legais e de acordo com o que confere a Lei Orgânica Municipal e a Constituição Federal, CONSIDERANDO a Lei Municipal N.º 497/2024, que dispõe sobre a Estrutura Administrativa da Prefeitura Municipal de Pastos Bons-Ma; RESOLVE: Art. 1º- NOMEAR o senhor JOSÉ BURNETT PEREIRA DA SILVA, CPF: 293.780.443-87, para exercer o cargo comissionado de SECRETÁRIO MUNICIPAL DE ADMINISTRAÇÃO, deste município de Pastos Bons, Estado do Maranhão, e dentre suas atribuições, evidenciamos a Ordenação de todas as Despesas da Secretaria Municipal de Administração de acordo com a Legislação. Art. 2º- Fica o Secretário autorizado a gerir todas as contas da Secretaria Municipal de Administração em conjunto com a Secretaria Municipal de Finanças e Fazenda Pública, dentre as atribuições estão: solicitar a abertura de contas, assinar termo de abertura ou encerramento de qualquer tipo de conta, assinar ofícios e/ou requerimentos direcionados as instituições financeiras bancárias, cadastrar e autorizar cadastro de contas de fornecedores, realizar pagamentos de fornecedores e funcionários, solicitar saldos, extratos e comprovantes de quaisquer contas, efetuar todos os tipos de pagamentos, efetuar todos os tipos de transferências, liberar arquivos de pagamentos no gerenciador financeiro, cadastrar senhas para uso das contas, solicitar o desbloqueio de senhas quando necessário, cadastrar usuários para acessar o gerenciador financeiro, solicitar saídos e extratos de investimentos, emitir comprovantes, efetuar transferências para mesma titularidade ou para titularidades diferentes, solicitar encerramento de contas bancárias, homologar licitações, adjudicar licitações na modalidade pregão quando houver recursos, assinar despachos e decisões, assinar contrato de abertura de crédito, assinar portarias e ofícios, assinar contratos e convênios, assinar instrumento de convênio e contratos de prestação de serviços, autorizar pagamentos, autorizar abertura de processos licitatórios, celebrar atas de registro de preços e/ou contratos, emitir comprovantes, emitir empenho, ordenar despesas, ratificar dispensa e inexigibilidades, realizar contratações, e demais obrigações administrativas referente a gestão da Secretaria Municipal de Administração e demais transações financeiras inerentes do cargo que ocupa. Art. 3º- Esta Portaria entrará em vigor na data de sua assinatura, revogadas as disposições em contrário. PUBLIQUE-SE, REGISTRE-SE, CUMPRA-SE. Gabinete do Prefeito do Município de Pastos Bons, Estado do Maranhão, ao primeiro (01) dia do mês de janeiro (01) do ano de 2025. ENOQUE FERREIRA MOTA NETO PREFEITO MUNICIPAL GESTÃO 2025/2028

**PORTARIA**

PORTARIA N.º 04/2025-GAB "Dispõe sobre Nomeação para cargo comissionado e dá outras providências." O PREFEITO DO MUNICÍPIO DE PASTOS BONS, ESTADO DO MARANHÃO, no uso de suas atribuições legais e de acordo com o que confere a Lei Orgânica Municipal e a Constituição Federal, CONSIDERANDO a Lei Municipal N.º 497/2024, que dispõe sobre a Estrutura Administrativa da Prefeitura Municipal de Pastos Bons-Ma; RESOLVE: Art. 1º- NOMEAR a senhora VALBEA PEREIRA DA SILVA SOUSA, CPF: 912.480.273-53, para exercer o cargo comissionado de SECRETÁRIO MUNICIPAL DE EDUCAÇÃO e gerir o Fundo de Manutenção e Desenvolvimento da Educação Básica e de Valorização dos Profissionais da Educação – FUNDEB, deste município de Pastos Bons, Estado do Maranhão, e dentre suas atribuições, evidenciamos a Ordenação as Despesas da Secretaria Municipal de Educação de acordo com a Legislação. Art. 2º- Fica a Secretária autorizada a gerir todas as contas da Secretaria Municipal de Educação em conjunto com a Secretaria Municipal de Finanças e Fazenda Pública, e dentre as atribuições estão: solicitar a abertura de contas, assinar termos de aberturas ou encerramentos de qualquer tipo de conta, assinar ofícios e/ou requerimentos direcionados as instituições financeiras bancárias, cadastrar e autorizar cadastro de contas de fornecedores, realizar pagamentos de fornecedores e funcionários, solicitar saldos, extratos e comprovantes de quaisquer contas, efetuar todos os tipos de pagamentos, efetuar todos os tipos de transferências, liberar arquivos de pagamentos no gerenciador financeiro, cadastrar senhas para uso das contas, solicitar o desbloqueio de senhas quando necessário, solicitar saldos e extratos de investimentos, emitir comprovantes, solicitar encerramento de contas bancárias, homologar licitações, adjudicar licitações na modalidade pregão quando houver recursos, assinar despachos e decisões, assinar contrato de abertura de crédito, assinar portarias e ofícios, assinar contratos e convênios, assinar instrumento de convênio e contratos de prestação de serviços, autorizar pagamentos, autorizar abertura de processos licitatórios, celebrar atas de registro de preços e/ou contratos, emitir comprovantes, emitir empenho, ordenar despesas, ratificar dispensa e inexigibilidades, realizar contratações, e demais obrigações administrativas referente a gestão da Secretaria Municipal de Administração e demais transações financeiras inerentes do cargo que ocupa. Art. 3º- Esta Portaria entrará em vigor na data de sua assinatura, revogadas as disposições em contrário. PUBLIQUE-SE, REGISTRE-SE, CUMPRA-SE. Gabinete do Prefeito do Município de Pastos Bons, Estado do Maranhão, ao primeiro (01) dia do mês de janeiro (01) do ano de 2025. ENOQUE FERREIRA MOTA NETO PREFEITO MUNICIPAL GESTÃO 2025/2028





ESTADO DO MARANHÃO  
PREFEITURA MUNICIPAL DE PASTOS BONS  
SECRETARIA MUNICIPAL DE ADMINISTRAÇÃO

FOLHAS Nº 6  
PROC. Nº CONCOW 2025  
RUBRICA 6

### FORMALIZAÇÃO DA NECESSIDADE

Pelo presente instrumento, em atendimento ao inciso I, artigo 18, da Lei 14.133/2021, solicita-se **AUTORIZAÇÃO** para que se proceda com a realização de Estudo Técnico Preliminar, que é documento constitutivo da primeira etapa do planejamento de uma contratação que caracteriza o interesse público envolvido e a sua melhor solução e dá base ao Termo de Referência a ser elaborado caso se conclua pela viabilidade da contratação.

DADOS DA UNIDADE SOLICITANTE	
NOME	Secretaria Municipal de Administração
CNPJ	05.277.173/0001-75

### IDENTIFICAÇÃO DA NECESSIDADE

A população de Pastos Bons enfrenta uma significativa crise habitacional, que se manifesta na escassez de moradias adequadas e acessíveis. Essa situação gera impactos diretos na qualidade de vida dos cidadãos, levando à precarização das condições de moradia e à consequente vulnerabilidade social. A ausência de residências dignas acarreta uma série de problemas correlatos, incluindo o aumento da pobreza urbana, a degradação das áreas habitadas e dificuldades no acesso a serviços essenciais, como saúde e educação.

A demanda por habitação adequada em Pastos Bons é evidenciada pelo alto número de famílias que vivem em situações inadequadas, seja por meio de ocupações informais, falta de saneamento básico ou estruturas físicas deterioradas. Este cenário revela uma necessidade premente de ação por parte da administração pública, a fim de garantir não apenas o direito à moradia, mas também a promoção do bem-estar social e a melhoria das condições de vida da população.

O atendimento à necessidade habitacional vai além da mera oferta de moradias; ele implica na criação de um ambiente que favoreça o desenvolvimento social, econômico e cultural da comunidade. Investir em soluções habitacionais adequadas contribui para a redução das desigualdades sociais, melhora a saúde pública e promove a integridade comunitária.

Portanto, é imperativo que as iniciativas voltadas para a solução da crise habitacional sejam direcionadas de forma clara e fundamentada, levando em consideração a realidade local e a participação da população na identificação de suas necessidades. O atendimento a essa demanda representa uma responsabilidade do poder público, alinhando-se aos princípios de justiça social e ao respeito pela dignidade humana.

### INDICAÇÃO DA EQUIPE DE PLANEJAMENTO

JOSÉ BURNETT PEREIRA DA SILVA, ANDERSON DE OLIVEIRA SÁ

Pastos Bons - MA, 09 de Junho de 2025



ESTADO DO MARANHÃO  
PREFEITURA MUNICIPAL DE PASTOS BONS  
SECRETARIA MUNICIPAL DE ADMINISTRAÇÃO

FOLHAS Nº 7  
PROC. Nº CONCOM/2025  
RUBRICA 6

José Burnett Pereira da Silva  
JOSE BURNETT PEREIRA DA SILVA  
Secretário de Administração  
Portaria nº 03/2025


## ESTUDO TÉCNICO PRELIMINAR - ETP

**Unidade Requisitante**


Secretaria Municipal de Administração, 05.277.173/0001-75

**Alinhamento com o Planejamento Anual**

A necessidade objeto do presente estudo não possui previsão no plano de contratações anual da Organização.

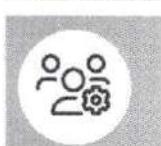**Equipe de Planejamento**

JOSÉ BURNETT PEREIRA DA SILVA, ANDERSON DE OLIVEIRA SÁ

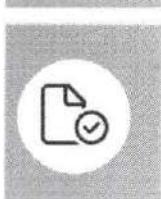**Problema Resumido**

A população de Pastos Bons enfrenta uma grave crise habitacional, caracterizada pela escassez de moradias adequadas e acessíveis, impactando negativamente a qualidade de vida e o bem-estar social dos cidadãos.

Em atendimento ao inciso I do art. 18 da Lei 14.133/2021, o presente instrumento caracteriza a primeira etapa do planejamento do processo de contratação e busca atender o interesse público envolvido e buscar a melhor solução para atendimento da necessidade aqui descrita.

**Descrição da Necessidade**

A população de Pastos Bons enfrenta uma significativa crise habitacional, que se manifesta na escassez de moradias adequadas e acessíveis. Essa situação gera impactos diretos na qualidade de vida dos cidadãos, levando à precarização das condições de moradia e à consequente vulnerabilidade social. A ausência de residências dignas acarreta uma série de problemas correlatos, incluindo o aumento da pobreza urbana, a degradação das áreas habitadas e dificuldades no acesso a serviços essenciais, como saúde e educação.

A demanda por habitação adequada em Pastos Bons é evidenciada pelo alto número de famílias que vivem em situações inadequadas, seja por meio de ocupações informais, falta de saneamento básico ou estruturas físicas deterioradas. Este cenário revela uma necessidade premente de ação por parte da administração pública, a fim de garantir não apenas o direito à moradia, mas também a promoção do bem-estar social e a melhoria das condições de vida da população.

O atendimento à necessidade habitacional vai além da mera oferta de moradias; ele implica na criação de um ambiente que favoreça o desenvolvimento social, econômico e cultural da comunidade. Investir em soluções habitacionais adequadas contribui para a redução das desigualdades sociais, melhora a saúde pública e promove a integridade comunitária.

Portanto, é imperativo que as iniciativas voltadas para a solução da crise habitacional sejam direcionadas de forma clara e fundamentada, levando em consideração a realidade local e a participação da população na identificação de suas necessidades. O atendimento a essa demanda representa uma responsabilidade do poder público, alinhando-se aos princípios de justiça social e ao respeito pela dignidade humana.



### REQUISITOS DA FUTURA CONTRATAÇÃO

A presente definição de requisitos visa atender à necessidade urgente da Prefeitura Municipal de Pastos Bons em relação à crise habitacional enfrentada pela população local. A contratação tem como objetivo a construção de moradias adequadas e acessíveis, garantindo uma melhoria nas condições de vida e no bem-estar social dos cidadãos. Assim, os seguintes requisitos mínimos foram estabelecidos para garantir a seleção da proposta mais vantajosa mediante competição justa e transparente:

1. Projeto arquitetônico que preveja unidades habitacionais com mínimo de 50 m<sup>2</sup>, distribuídas em dois ou mais quartos, sala, cozinha e banheiro.
2. Sistemas de infraestrutura básica, incluindo fornecimento de água potável, rede de esgoto, energia elétrica e pavimentação nas vias de acesso à habitação.
3. Materiais utilizados na construção devem possuir certificação de qualidade e resistência adequada, conforme normas técnicas vigentes, garantindo durabilidade mínima de 30 anos.
4. Acessibilidade garantida em todas as unidades habitacionais, conforme normas de acessibilidade definidas na ABNT NBR 9050, permitindo a circulação de pessoas com deficiência ou mobilidade reduzida.
5. Sustentabilidade nos projetos, embasada no uso de técnicas de eficiência energética e instalação de sistemas de aproveitamento de águas pluviais.
6. Prazo de entrega das unidades habitacionais não superior a 12 meses após a assinatura do contrato, com previsão de penalidades por descumprimento.
7. Garantia de atendimento a no mínimo 80% da demanda identificada pela Prefeitura, com um mínimo de 200 unidades habitacionais a serem construídas.
8. Compromisso com a realização de acompanhamento pós-ocupação das unidades habitacionais, assegurando suporte aos moradores durante o período de adaptação à nova moradia.
9. Proposta deve incluir plano de gestão de resíduos sólidos durante o processo de construção, visando minimizar impactos ambientais.
10. Todos os requisitos devem ser verificados e mensurados mediante relatórios técnicos e inspeções periódicas durante e após o processo de construção.

Com a definição clara e objetiva desses requisitos, busca-se garantir uma proposta que realmente atenda às necessidades da população de Pastos Bons, promovendo dignidade e qualidade de vida aos seus cidadãos.

### SOLUÇÕES DISPONÍVEIS NO MERCADO

Soluções disponíveis para a crise habitacional em Pastos Bons:

1. Construção de moradias populares por meio de parcerias público-privadas (PPP)

Vantagens:

- Possibilidade de aporte financeiro e expertise do setor privado.
- Aceleração na execução das obras, devido à maior capacidade técnica do parceiro privado.
- Melhoria da infraestrutura local com investimentos conjuntos.

Desvantagens:

- Complexidade na estruturação do contrato e na gestão do projeto.
- Dependência das condições de mercado e variações nos custos de construção.
- Risco de elevação dos preços das moradias, comprometendo o acesso da população de baixa renda.

2. Implementação de programas de habitação social subsidiada

Vantagens:

- Acesso facilitado à moradia para famílias de baixa renda, com subsídios que garantem mais possibilidade de aquisição.

- Geração de empregos locais durante as construções.
- Fortalecimento da comunidade por meio de suporte social integrado.

Desvantagens:

- Custo elevado para o governo na manutenção dos subsídios.
- Dificuldade em identificar e selecionar beneficiários de forma justa e eficiente.
- Tempo prolongado para implementação, dependendo da definição dos critérios e processos.

3. Uso de técnicas de construção modular ou pré-fabricada

Vantagens:

- Redução do tempo de construção e consequentemente dos custos financeiros.
- Flexibilidade em termos de design e layout das unidades habitacionais.
- Menor impacto ambiental em comparação aos métodos tradicionais de construção.

Desvantagens:

- Custo inicial elevado dos módulos pré-fabricados.
- Limitada adaptabilidade em terrenos irregulares ou de difícil acesso.
- Necessidade de qualificação da mão de obra local para montagem adequada.

4. Reabilitação de imóveis urbanos desocupados

Vantagens:

- Utilização eficiente de recursos existentes e revitalização de áreas urbanas degradadas.
- Redução do impacto ambiental, evitando novas construções.
- Mais rápido acesso às moradias, promovendo agilidade na resolução da crise habitacional.

## Desvantagens:

- Necessidade de investimentos significativos em reformas e adequações.
- Potencial resistência da comunidade local ao reassentamento.
- Riscos relacionados à deterioração dos imóveis (máximas condições estruturais).

## 5. Criação de núcleos habitacionais em terrenos públicos

## Vantagens:

- Custo reduzido pela compra de terrenos públicos, evitando a especulação imobiliária.
- Planejamento urbano possibilitando melhor distribuição de serviços e infraestrutura.
- Facilidade de coordenar com fornecedores locais para construção.

## Desvantagens:

- Pode gerar conflitos políticos na escolha de áreas e no planejamento.
- Prazo longo para aprovação de projetos e licenciamento.
- Risco de ocupações irregulares em áreas não monitoradas.

## Análise comparativa das soluções:

Construção de PPP: Alto potencial de aceleração, dependente de execução e custos variáveis. Risco de acesso elevado.

Programas de habitação social: Direcionado para baixa renda com alta necessidade de investimento, porém lento na implementação.

Técnicas modulares: Rapidez e flexibilidade nas construções, embora com investimento inicial significativo e limitações em terrenos.

Reabilitação de imóveis: Revitaliza áreas urbanas de modo eficaz e sustentável, mas exige aporte financeiro e pode encontrar resistência.

Núcleos habitacionais: Uso de terrenos públicos como uma solução efetiva, mas sujeito a ciclos políticos e práticas administrativas lentas.

Considerando os objetivos da contratação, a reabilitação de imóveis urbanos e a construção de núcleos habitacionais apresentam vantagens competitivas quanto à rapidez e custo, enquanto a construção via PPP poderia trazer agilidade e melhorias na infraestrutura, mas com desafios de viabilidade acessível.



## DESCRÍÇÃO DA SOLUÇÃO ESCOLHIDA COMO UM TODO

A escolha da construção de moradias populares por meio de parcerias público-privadas (PPP) para enfrentar a crise habitacional em Pastos Bons é respaldada por uma análise técnica e econômica detalhada, fundamentada no potencial de gerar soluções eficazes para a população. As PPPs possibilitam a mobilização de recursos financeiros significativos e a expertise do setor privado, elementos cruciais em um contexto onde a escassez de moradias adequadas exige respostas rápidas e bem estruturadas.

Do ponto de vista técnico, a parceria com o setor privado traz uma série de vantagens relacionadas ao desempenho e à implementação das obras. Os parceiros privados geralmente possuem maior capacidade técnica e experiência na construção civil, o que permite uma execução mais rápida e eficiente dos projetos, reduzindo o tempo necessário para a entrega das moradias. Essa aceleração da execução das obras é particularmente relevante em situações de emergência habitacional, como a vivenciada em Pastos Bons, onde a demanda por moradia supera a oferta disponível. Além disso, a compatibilidade entre as tecnologias utilizadas e os métodos construtivos modernos adotados pelo setor privado pode resultar em edificações de melhor qualidade, com melhores padrões de sustentabilidade e eficiência energética.

Os benefícios operacionais também são significativos. Ao estabelecer uma PPP, é possível contar com um modelo em que a manutenção das moradias, assim como o suporte a futuras etapas do projeto, ficam a cargo do parceiro privado, garantindo que a infraestrutura permaneça em condições adequadas ao longo do tempo. Esta abordagem não apenas alivia a carga financeira do município em termos de manutenção, mas também assegura que as habitações sejam mantidas de acordo com padrões de qualidade exigidos, beneficiando diretamente os moradores. Ademais, a escalabilidade da solução apresentada por meio de PPPs permite que novos projetos possam ser iniciados com maior agilidade, ampliando rapidamente a capacidade do município de responder à necessidade habitacional.

Em relação à vantagem econômica, a opção por realizar a construção de moradias populares através de PPPs demonstra um claro custo-benefício, considerando que a participação do setor privado pode reduzir o investimento inicial necessário do município. Por meio da viabilização de investimentos conjuntos, o município pode alavancar seus recursos e obter resultados que, de outra forma, poderiam exigir um investimento público muito maior e prolongado. Além disso, a expectativa de retorno sobre esse investimento deve ser analisada não apenas sob a perspectiva financeira, mas também em termos sociais: a melhoria da qualidade de vida da população, a valorização das áreas urbanas e a possibilidade de geração de emprego durante a construção e operação das moradias são fatores que devem ser considerados na avaliação do impacto econômico da proposta.

Assim, a proposta de construção de moradias populares por meio de parcerias público-privadas se apresenta como a solução mais adequada para combater a crise habitacional enfrentada pela população de Pastos Bons. As vantagens técnicas, operacionais e econômicas delineadas evidenciam que essa abordagem, apesar das complexidades inerentes à estruturação e gestão de contratos PPP, pode proporcionar um avanço significativo na superação dos desafios habitacionais, promovendo melhorias relevantes para a qualidade de vida dos cidadãos e contribuindo para o desenvolvimento sustentável da cidade.



#### QUANTITATIVOS E VALORES

ESPECIFICAÇÕES E ESTIMATIVA DA CONTRATAÇÃO						
Lote 01						
Item	Descrição	Unidade	Quant.	R\$ Unid.	R\$ Total	

1	ADMINISTRAÇÃO LOCAL	UND	25,00	R\$ 4.211,28	R\$ 105.282,00
---	---------------------	-----	-------	--------------	----------------

**Lote 02**

Item	Descrição	Unidade	Quant.	R\$ Unid.	R\$ Total
1	LIMPEZA MANUAL DO TERRENO (C/RASPAGEM SUPERFICIAL)	m <sup>2</sup>	5.000,00	R\$ 6,38	R\$ 31.900,00

**Lote 03**

Item	Descrição	Unidade	Quant.	R\$ Unid.	R\$ Total
1	LOCAÇÃO CONVENCIONAL DE OBRA, UTILIZANDO GABARITO DE TÁBUAS CORRIDAS PONTALETADAS A CADA 1,50M - 2 UTILIZAÇÕES. AF_03/2024	M	793,75	R\$ 106,62	R\$ 84.629,63
2	ESCAVAÇÃO MANUAL DE VALA. AF_09/2024	m <sup>3</sup>	58,75	R\$ 118,51	R\$ 6.962,46
3	FABRICAÇÃO, MONTAGEM E DESMONTAGEM DE FÔRMA PARA VIGA BALDRAME, EM MADEIRA SERRADA, E=25 MM, 4 UTILIZAÇÕES. AF_01/2024	m <sup>2</sup>	392,50	R\$ 99,57	R\$ 39.081,23
4	ARMAÇÃO DE SAPATA ISOLADA, VIGA BALDRAME E SAPATA CORRIDA UTILIZANDO AÇO CA-50DE 6,3MM - MONTAGEM. AF_01/2024	KG	1.269,85	R\$ 22,76	R\$ 28.901,79
5	ARMAÇÃO DE SAPATA ISOLADA, VIGA BALDRAME E SAPATA CORRIDA UTILIZANDO AÇO CA-50 DE 8MM - MONTAGEM. AF_01/2024	KG	307,50	R\$ 21,16	R\$ 6.506,70
6	ARMAÇÃO DE SAPATA ISOLADA, VIGA BALDRAME E SAPATA CORRIDA UTILIZANDO AÇO CA-60 DE 5MM - MONTAGEM. AF_01/2024	KG	1.357,50	R\$ 24,18	R\$ 32.824,35
7	APOLIMENTO DE PISO OU FUNDO DE VALAS C/MAÇO DE 30 A 60 KG	m <sup>2</sup>	220,00	R\$ 45,22	R\$ 9.948,40
8	CONCRETO FCK = 25MPA, TRAÇÃO 1:2,3:2,7 (EM MASSA SECA DE CIMENTO/AREIA MÉDIA/BRITA 1) - PREPARO MECÂNICO COM BETONEIRA 400L. AF_05/2021.	m <sup>3</sup>	30,00	R\$ 704,28	R\$ 21.128,40
9	LANÇAMENTO COM USO DE BALDES, ADENSAMENTO E ACABAMENTO DE CONCRETO EM ESTRUTURAS. AF_02/2022	m <sup>3</sup>	30,00	R\$ 405,46	R\$ 12.163,80
10	IMPERMEABILIZAÇÃO C/ EMULSÃO ASFÁLTICA CONSUMO 2kg/m <sup>2</sup>	m <sup>2</sup>	644,25	R\$ 59,79	R\$ 38.519,71

**Lote 04**

Item	Descrição	Unidade	Quant.	R\$ Unid.	R\$ Total
1	FABRICAÇÃO DE FÔRMA PARA VIGAS, EM CHAPA DE MADEIRA COMPENSADA PLASTIFICADA, E = 18MM. AF_09/2020	m <sup>2</sup>	345,75	R\$ 234,35	R\$ 81.026,51
2	ARMAÇÃO DE PILAR OU VIGA DE ESTRUTURA DE CONCRETO ARMADO EMBUTIDA EM ALVENARIA DE VEDAÇÃO UTILIZANDO AÇO CA-50 DE 6,3MM - MONTAGEM. AF_06/2022	KG	800,00	R\$ 26,04	R\$ 20.832,00
3	ARMAÇÃO DE PILAR OU VIGA DE ESTRUTURA DE CONCRETO ARMADO EMBUTIDA EM ALVENARIA DE VEDAÇÃO UTILIZANDO AÇO CA-60 DE 5,0MM - MONTAGEM. AF_06/2022	KG	730,00	R\$ 29,16	R\$ 21.286,80
4	CONCRETO FCK = 25MPA, TRAÇÃO 1:2,3:2,7 (EM MASSA SECA DE CIMENTO/AREIA MÉDIA/BRITA 1) - PREPARO MECÂNICO COM BETONEIRA 400L. AF_05/2021.	m <sup>3</sup>	16,00	R\$ 704,30	R\$ 11.268,80
5	LANÇAMENTO COM USO DE BALDES, ADENSAMENTO E ACABAMENTO DE CONCRETO EM ESTRUTURAS. AF_02/2022.	m <sup>3</sup>	16,00	R\$ 405,46	R\$ 6.487,36

**Lote 05**

Item	Descrição	Unidade	Quant.	R\$ Unid.	R\$ Total
1	ALVENARIA DE VEDAÇÃO DE BLOCOS CERÂMICOS FURADOS NA HORIZONTAL DE 9X19X19CM (ESPESSURA 9CM) DE PAREDES COM ÁREA LÍQUIDA MAIOR OU IGUAL A 6m <sup>2</sup> COM V"AO'S E ARGAMASSA DE ASSENTAMENTO COM PREPARO EM BETONEIRA. AF_06/2014	m <sup>2</sup>	2.984,75	R\$ 120,79	R\$ 360.527,95
2	ARMADOR DE EMBUTIR	UND	150,00	R\$ 57,26	R\$ 8.589,00

3	PORTEIRA DE MADEIRA FRISADA, SEMI-OCA (LEVE OU MÉDIA), 90X210CM, ESPESSURA DE 3,5CM, INCLUSO DOBRADIÇAS - FORNECIMENTO E INSTALAÇÃO. AF_12/2019	UND	125,00	R\$ 651,06	R\$ 81.382,50
4	JANELA DE ALUMINIO DE CORRER COM 2 FOLHAS PARA VIDROS, COM VIDROS, BATENTE, ACABAMENTO COM ACETATO OU BRILHANTE E FERRAGENS, EXCLUSIVE ALIZAR E CONTRAMARCO, FIXAÇÃO COM PARAFUSO. FORNECIMENTO E INSTALAÇÃO. AF_11/2024	m <sup>2</sup>	138,25	R\$ 464,66	R\$ 64.239,25
5	PEITORIL LINEAR EM GRANITO OU MÁMMORE, L = 15CM, COMPRIMENTO DE ATÉ 2M, ASSENTADO COM ARGAMASSA 1:6 COM ADITIVO. AF_11/2020.	M	140,00	R\$ 249,87	R\$ 34.981,80

**Lote 06**

Item	Descrição	Unidade	Quant.	R\$ Unid.	R\$ Total
1	ESTRUTURA DE MADEIRA P/ TELHA CERÂMICA OU CONCRETO VÃO 7 A 10M (TESOURAS / TERÇAS / CONTRAVENTAMENTOS / FERRAGENS)	m <sup>2</sup>	1.810,75	R\$ 203,04	R\$ 367.654,68
2	COBERTURA EM TELHA CERAMICA TIPO COLONIAL, COM ARGAMASSA TRACO 1:3 (CIMENTO E AREIA)	m <sup>2</sup>	1.810,75	R\$ 162,51	R\$ 294.264,98
3	CUMEEIRA COM TELHA CERAMICA EMBOCADA COM ARGAMASSA TRACO 1:2:8 (CIMENTO, CAL E AREIA)	M	425,00	R\$ 46,58	R\$ 19.796,50
4	FORRO DE PVC, EM RÉGUAS DE 10 OU 20 CM, APLICADO, INCLUSIVE ESTRUTURADO PARA FIXAÇÃO (PERFIS EM PVC) MARCA ARAFORROS OU SIMILAR, INSTALADO - REV. 06_10/2021	m <sup>2</sup>	1.043,25	R\$ 89,17	R\$ 93.026,60

**Lote 07**

Item	Descrição	Unidade	Quant.	R\$ Unid.	R\$ Total
1	CHAPISCO APLICADO EM ALVENARIA (COM PRESENÇA DE VÃOS) E ESTRUTURAS DE CONCRETO DE FACHADA, COM COLHER DE PEDREIRO. ARGAMASSA TRACO 1:3 COM PREPARO EM BETONEIRA 400L. AF_10/2022	m <sup>2</sup>	5.621,25	R\$ 10,90	R\$ 61.271,63
2	MASSA ÚNICA, EM ARGAMASSA TRACO 1:2:8, PREPARO MECÂNICO, APLICADA MANUALMENTE EM PAREDES INTERNAS DE AMBIENTES COM ÁREA ENTRE 5M <sup>2</sup> E 10M <sup>2</sup> , E = 10MM, COM TALISCAS. AF_03/2024	m <sup>2</sup>	5.621,25	R\$ 34,85	R\$ 195.900,56
3	REVESTIMENTO CERÂMICO PARA PISO COM PLACAS TIPO ESMALTADA EXTRA DE DIMENSÕES 45X45 CM APLICADA EM AMBIENTES DE ÁREA MENOR QUE 5M <sup>2</sup> . AF_04/2023.	m <sup>2</sup>	633,25	R\$ 104,46	R\$ 66.149,30
4	PINTURA LÁTEX ACRÍLICA PREMIUM, APLICAÇÃO MANUAL EM PAREDES, DUAS DEMÃOS. AF_04/2023	m <sup>2</sup>	5.336,25	R\$ 18,66	R\$ 99.574,43

**Lote 08**

Item	Descrição	Unidade	Quant.	R\$ Unid.	R\$ Total
1	LASTRO DE CONCRETO, E = 5 CM, PREPARO MECÂNICO, INCLUSOS LANÇAMENTO E ADENSAMENTO	m <sup>2</sup>	1.304,75	R\$ 61,21	R\$ 79.863,75
2	PISO CIMENTADO TRACO 1:4 (CIMENTO E AREIA) ACABAMENTO RUSTICO ESPESSURA 2CM, ARGAMASSA COM PREPARO MANUAL	m <sup>2</sup>	355,50	R\$ 74,03	R\$ 26.317,67
3	REVESTIMENTO CERÂMICO PARA PISO COM PLACAS TIPO ESMALTADA DE DIMENSÕES 45X45 CM APLICADA EM AMBIENTES DE ÁREA MENOR QUE 5M <sup>2</sup> . AF_02/2023_PE.	m <sup>2</sup>	1.211,50	R\$ 104,46	R\$ 126.553,29
4	SOLEIRA CERÂMICA ESMALTADA, COMERCIAL, PADRÃO POPULAR, PEI MAIOR OU IGUAL A 3	M	1.120,00	R\$ 30,29	R\$ 33.924,80

**Lote 09**

Item	Descrição	Unidade	Quant.	R\$ Unid.	R\$ Total
1	LUMINÁRIA ARANDELA TIPO TARTARUGA, COM GRADE, DE SOBREPOR, COM 1 LÂMPADA FLUORESCENTE DE 15 W, SEM REATOR - FORNECIMENTO E INSTALAÇÃO. AF_02/2020	UND	100,00	R\$ 144,25	R\$ 14.425,00



ESTADO DO MARANHÃO  
PREFEITURA MUNICIPAL DE PASTOS BONS  
SECRETARIA MUNICIPAL DE ADMINISTRAÇÃO

FOLHAS N° 15

PROC. N° CONCOM/2025

RUBRICA 6

2	CAIXA RETANGULAR 4" X 2" MÉDIA (1,30 M DO PISO), PVC, INSTALADA EM PAREDE - FORNECIMENTO E INSTALAÇÃO. AF_03/2023	UND	800,00	R\$ 24,11	R\$ 19.288,00
3	CAIXA RETANGULAR 4" X 4" MÉDIA (1,30 M DO PISO), PVC, INSTALADA EM PAREDE - FORNECIMENTO E INSTALAÇÃO. AF_03/2023	UND	25,00	R\$ 28,20	R\$ 705,00
4	CURVA 90 GRAUS PARA ELETRODUTO, PVC, ROSCÁVEL, DN 25 MM(3/4"), PARA CIRCUITOS TERMINAIS, INSTALADA EM FORRO - FORNECIMENTO E INSTALAÇÃO. AF_03/2023	UND	25,00	R\$ 17,88	R\$ 447,00
5	LUVA PARA ELETRODUTO, PVC, ROSCÁVEL, DN 32 MM (1"), PARACIRCUITOS TERMINAIS, INSTALADA EM FORRO - FORNECIMENTO E INSTALAÇÃO. AF_03/2023	UND	25,00	R\$ 13,25	R\$ 331,25
6	LUVA PARA ELETRODUTO, PVC, ROSCÁVEL, DN 25 MM (3/4"), PARACIRCUITOS TERMINAIS, INSTALADA EM FORRO - FORNECIMENTO E INSTALAÇÃO. AF_03/2023	UND	25,00	R\$ 11,03	R\$ 275,75
7	Fornecimento e instalação de bucha de nylon s10 (ref. vi - 1.80 valemam ou similar)	UND	75,00	R\$ 5,38	R\$ 403,50
8	Bucha de nylon nº06, ref:TEL-5306 - SPDA (fornecimento)	UND	200,00	R\$ 0,08	R\$ 16,00
9	Fornecimento e instalação de bucha de nylon s-7 (fischer ou similar)	UND	150,00	R\$ 5,53	R\$ 829,50
10	PARAFUSO DE ACO ZINCADO COM ROSCA SOBERBA, CABECA CHATA EFENDA SIMPLES, DIAMETRO 4,2 MM, COMPRIMENTO * 32 * MM	UND	200,00	R\$ 0,25	R\$ 50,00
11	HASTE DE ATERRAMENTO, DIÂMETRO 3/4", COM 3 METROS - FORNECIMENTO E INSTALAÇÃO. AF_08/2023	UND	25,00	R\$ 156,94	R\$ 3.923,50
12	CABO DE COBRE FLEXÍVEL ISOLADO, 1,5 MM <sup>2</sup> , ANTI-CHAMA 450/750 V, PARA CIRCUITOS TERMINAIS - FORNECIMENTO E INSTALAÇÃO. AF_03/2023	M	4.475,00	R\$ 4,04	R\$ 18.079,00
13	CABO DE COBRE FLEXÍVEL ISOLADO, 2,5 MM <sup>2</sup> , ANTI-CHAMA 450/750 V, PARA CIRCUITOS TERMINAIS - FORNECIMENTO E INSTALAÇÃO. AF_03/2023	M	7.515,00	R\$ 5,88	R\$ 44.188,20
14	CABO DE COBRE FLEXÍVEL ISOLADO, 10 MM <sup>2</sup> , ANTI-CHAMA 450/750 V, PARA CIRCUITOS TERMINAIS - FORNECIMENTO E INSTALAÇÃO. AF_03/2023	M	867,50	R\$ 22,90	R\$ 19.865,75
15	CABO DE COBRE NU 16MM2 - FORNECIMENTO E INSTALACAO	M	60,00	R\$ 33,98	R\$ 2.038,80
16	INTERRUPTOR SIMPLES (1 MÓDULO), 10A/250V, INCLUINDO SUPORTE E PLACA - FORNECIMENTO E INSTALAÇÃO. AF_03/2023	UND	125,00	R\$ 38,95	R\$ 4.868,75
17	INTERRUPTOR SIMPLES (2 MÓDULOS) COM INTERRUPTOR PARALELO (1MÓDULO), 10A/250V, INCLUINDO SUPORTE E PLACA - FORNECIMENTO E INSTALAÇÃO. AF_03/2023	UND	25,00	R\$ 88,02	R\$ 2.200,50
18	Placa cega para caixa de pvc 4" x 2", para tomadas e interruptores	UND	25,00	R\$ 4,29	R\$ 107,25
19	INTERRUPTOR SIMPLES (1 MÓDULO) COM 1 TOMADA DE EMBUTIR 2P+T10 A, INCLUINDO SUPORTE E PLACA - FORNECIMENTO E INSTALAÇÃO. AF_03/2023	UND	25,00	R\$ 66,29	R\$ 1.657,25
20	INTERRUPTOR SIMPLES (3 MÓDULOS), 10A/250V, INCLUINDO SUPORTE E PLACA - FORNECIMENTO E INSTALAÇÃO. AF_03/2023	UND	25,00	R\$ 79,63	R\$ 1.990,75
21	TOMADA MÉDIA DE EMBUTIR (2 MÓDULOS), 2P+T 10 A, INCLUINDO SUPORTE E PLACA - FORNECIMENTO E INSTALAÇÃO. AF_03/2023	UND	400,00	R\$ 73,42	R\$ 29.368,00
22	TOMADA BAIXA DE EMBUTIR (1 MÓDULO), 2P+T 10 A, INCLUINDO SUPORTE E PLACA - FORNECIMENTO E INSTALAÇÃO. AF_03/2023	UND	175,00	R\$ 40,84	R\$ 7.147,00
23	TOMADA ALTA DE EMBUTIR (1 MÓDULO), 2P+T 20 A, INCLUINDO SUPORTE E PLACA - FORNECIMENTO E INSTALAÇÃO. AF_03/2023	UND	25,00	R\$ 62,17	R\$ 1.554,25
24	DISJUNTOR MONOPOLAR TIPO DIN, CORRENTE NOMINAL DE 10A -FORNECIMENTO E INSTALAÇÃO. AF_10/2020	UND	125,00	R\$ 14,10	R\$ 1.762,50

25	DISJUNTOR MONOPOLAR TIPO DIN, CORRENTE NOMINAL DE 50A -FORNECIMENTO E INSTALAÇÃO. AF_10/2020	UND	50,00	R\$ 31,07	R\$ 1.553,50
26	Dispositivo de proteção contra surto de tensão DPS 20kA - 175v	UND	50,00	R\$ 88,92	R\$ 4.446,00
27	Interruitor para chuveiro, bipolar simples, 25A, ref.2516, Silentoque, Pial ou similar, inclusive caixa pvc 4x2 e placa	UND	25,00	R\$ 32,32	R\$ 808,00
28	ELETRODUTO FLEXÍVEL CORRUGADO, PVC, DN 32 MM (1"), PARACIRCUITOS TERMINAIS, INSTALADO EM PAREDE - FORNECIMENTO EINSTALAÇÃO. AF_03/2023	M	240,00	R\$ 16,18	R\$ 3.883,20
29	ELETRODUTO FLEXÍVEL CORRUGADO, PVC, DN 25 MM (3/4"), PARACIRCUITOS TERMINAIS, INSTALADO EM PAREDE - FORNECIMENTO EINSTALAÇÃO. AF_03/2023	M	2.882,50	R\$ 12,70	R\$ 36.607,75
30	Abraçadeira de alumínio 1 " 25mm (DAISA BC-100) ou similar	UND	200,00	R\$ 9,02	R\$ 1.804,00
31	Eletroduto de pvc rígido roscável, diâm = 32mm (1")	UND	177,50	R\$ 19,83	R\$ 3.519,83
32	Eletroduto de pvc rígido roscável, diâm = 25mm (3/4")	UND	25,00	R\$ 15,72	R\$ 393,00
33	ELETRODUTO EM ACO GALVANIZADO ELETROLITICO, LEVE, DIAMETRO3/4", PAREDE DE 0,90 MM	UND	60,00	R\$ 10,51	R\$ 630,60
34	LÂMPADA COMPACTA FLUORESCENTE DE 15 W, BASE E27 - FORNECIMENTO E INSTALAÇÃO. AF_02/2020	UND	250,00	R\$ 24,51	R\$ 6.127,50
35	Abraçadeira metálica tipo "D" de 3/4"	UND	150,00	R\$ 6,99	R\$ 1.048,50
36	Fornecimento de alça preformada para cabo multiplex 2 awg	UND	50,00	R\$ 13,88	R\$ 694,00
37	ARRUELA EM ALUMINIO, COM ROSCA, DE 3/4", PARA ELETRODUTO	UND	50,00	R\$ 0,98	R\$ 49,00
38	ARRUELA REDONDA 32 x 3mm COM FURO DE 18mm	UND	100,00	R\$ 0,87	R\$ 87,00
39	CONECTOR DE ATERRAMENTO TIPO K2C17-10mm BURDY	UND	25,00	R\$ 17,09	R\$ 427,25
40	Haste cobreada copperweld p/aterramento d= 5/8" x 2,40m	UND	175,00	R\$ 53,04	R\$ 9.282,00
41	BUCHA DE NYLON SEM ABA S8, COM PARAFUSO DE 4,80 X 50 MM EMACO ZINCADO COM ROSCA SOBERBA, CABECA CHATA E FENDAPHILLIPS	UND	150,00	R\$ 0,52	R\$ 78,00
42	BUCHA DE NYLON SEM ABA S10, COM PARAFUSO DE 6,10 X 65 MM EMACO ZINCADO COM ROSCA SOBERBA, CABECA CHATA E FENDAPHILLIPS	UND	75,00	R\$ 0,78	R\$ 58,50
43	QUADRO DE MEDAÇÃO GERAL DE ENERGIA PARA 1 MEDIDOR DESOBREPON - FORNECIMENTO E INSTALAÇÃO. AF_10/2020	UND	25,00	R\$ 242,51	R\$ 6.062,75
44	QUADRO DE DISTRIBUIÇÃO DE LUZ EMBUTIR ATÉ 12 DIVISÕES207X332X95mm, C/BARRAMENTO	UND	25,00	R\$ 412,34	R\$ 10.308,50
45	CABO DE COBRE FLEXÍVEL ISOLADO, 4 MM <sup>2</sup> , ANTI-CHAMA 450/750 V,PARA CIRCUITOS TERMINAIS - FORNECIMENTO E INSTALAÇÃO.AF_03/2023	M	50,00	R\$ 9,13	R\$ 456,50

**Lote 010**

Item	Descrição	Unidade	Quant.	R\$ Unid.	R\$ Total
1	Caixa de passagem em alvenaria de tijolos maciços esp. = 0,12m, dim. int. = 0,60 x 0,60 x 0,60m	UND	50,00	R\$ 560,41	R\$ 28.020,50
2	Caixa sifonada em pvc,100x150x50mm, acabamento branco, c/grelha e porta grelha	UND	25,00	R\$ 45,67	R\$ 1.141,75
3	Caixa sifonada em pvc, 150 x 150 x 50 mm, com tampa cega, acabamento branco, Akros ou similar	UND	50,00	R\$ 70,58	R\$ 3.529,00
4	SIFÃO DO TIPO FLEXÍVEL EM PVC 1 X 1.1/2 - FORNECIMENTO EINSTALAÇÃO. AF_01/2020	UND	25,00	R\$ 16,72	R\$ 418,00
5	SIFÃO DO TIPO FLEXÍVEL EM PVC 1 X 1.1/2 - FORNECIMENTO EINSTALAÇÃO. AF_01/2020	UND	75,00	R\$ 16,72	R\$ 1.254,00
6	ANEL BORRACHA PARA TUBO ESGOTO PREDIAL, DN 100 MM (NBR 5688)	UND	75,00	R\$ 4,33	R\$ 324,75
7	ANEL BORRACHA PARA TUBO ESGOTO PREDIAL, DN 50 MM (NBR 5688)	UND	225,00	R\$ 2,45	R\$ 551,25

8	Curva 45° curta em pvc rígido soldável, diâm = 100mm	UND	25,00	R\$ 48,70	R\$ 1.217,50
9	Curva 45° longa em pvc rígido soldável, diâm = 50mm - Rev 01_10/2022	UND	25,00	R\$ 29,17	R\$ 729,25
10	Curva 90° curta pvc soldável p/ esgoto secundário, diâm = 40mm	UND	75,00	R\$ 14,74	R\$ 1.105,50
11	Joelho 45º de pvc rígido soldável, marrom diâm = 40mm	UND	25,00	R\$ 22,07	R\$ 551,75
12	Joelho 45º de pvc rígido soldável, marrom diâm = 50mm	UND	50,00	R\$ 24,28	R\$ 1.214,00
13	Joelho 90° em pvc rígido soldável, para esgoto predial, diâm = 100mm	UND	50,00	R\$ 31,97	R\$ 1.598,50
14	Joelho 90° em pvc rígido soldável, para esgoto predial, diâm = 50mm	UND	50,00	R\$ 13,64	R\$ 682,00
15	Junção simples em pvc rígido soldável, para esgoto primário, diâm = 100 x 50mm	UND	25,00	R\$ 56,31	R\$ 1.407,75
16	LUVA SIMPLES, PVC, SERIE NORMAL, ESGOTO PREDIAL, DN 100 MM,JUNTA ELÁSTICA, FORNECIDO E INSTALADO EM PRUMADA DE ESGOTOSANITÁRIO OU VENTILAÇÃO. AF_08/2022	UND	25,00	R\$ 22,39	R\$ 559,75
17	TUBO PVC, SERIE NORMAL, ESGOTO PREDIAL, DN 100 MM, FORNECIDO INSTALADO EM RAMAL DE DESCARGA OU RAMAL DE ESGOTOSANITÁRIO. AF_08/2022	M	87,50	R\$ 47,13	R\$ 4.123,88
18	TUBO PVC, SERIE NORMAL, ESGOTO PREDIAL, DN 40 MM, FORNECIDO EINSTALADO EM RAMAL DE DESCARGA OU RAMAL DE ESGOTOSANITÁRIO. AF_08/2022	M	67,50	R\$ 27,14	R\$ 1.831,95
19	TUBO PVC, SERIE NORMAL, ESGOTO PREDIAL, DN 50 MM, FORNECIDO EINSTALADO EM RAMAL DE DESCARGA OU RAMAL DE ESGOTOSANITÁRIO. AF_08/2022	M	177,50	R\$ 33,84	R\$ 6.006,60
20	TUBO PVC, SERIE NORMAL, ESGOTO PREDIAL, DN 75 MM, FORNECIDO EINSTALADO EM RAMAL DE DESCARGA OU RAMAL DE ESGOTOSANITÁRIO. AF_08/2022	M	10,00	R\$ 42,01	R\$ 420,10
21	Vedação para saída de vaso sanitário em pvc rígido soldável, para esgotoprimário, diâm = 100mm	UND	25,00	R\$ 28,32	R\$ 708,00
22	ANEL BORRACHA PARA TUBO ESGOTO PREDIAL, DN 50 MM (NBR 5688)	UND	50,00	R\$ 2,45	R\$ 122,50
23	JOELHO 90 GRAUS, PVC, SERIE NORMAL, ESGOTO PREDIAL, DN 50 MM,JUNTA ELÁSTICA, FORNECIDO E INSTALADO EM PRUMADA DE ESGOTOSANITÁRIO OU VENTILAÇÃO. AF_08/2022	UND	50,00	R\$ 12,19	R\$ 609,50
24	TERMINAL DE VENTILAÇÃO, PVC, SÉRIE NORMAL, ESGOTO PREDIAL, DN50 MM, JUNTA SOLDÁVEL, FORNECIDO E INSTALADO EM PRUMADA DEESGOTO SANITÁRIO OU VENTILAÇÃO. AF_08/2022	UND	50,00	R\$ 12,50	R\$ 625,00
25	TUBO PVC, SERIE NORMAL, ESGOTO PREDIAL, DN 50 MM, FORNECIDO EINSTALADO EM PRUMADA DE ESGOTO SANITÁRIO OU VENTILAÇÃO.AF_08/2022	M	265,00	R\$ 15,48	R\$ 4.102,20
26	CHUVEIRO ELÉTRICO COMUM CORPO PLÁSTICO, TIPO DUCHA -FORNECIMENTO E INSTALAÇÃO. AF_01/2020	UND	25,00	R\$ 141,80	R\$ 3.545,00
27	DUCHA HIGIENICA PLASTICA COM REGISTRO METALICO 1/2 "	UND	25,00	R\$ 165,22	R\$ 4.130,50
28	Torneira plastica para jardins, HERC 1128, 1/2" ou similar	UND	25,00	R\$ 28,49	R\$ 712,25
29	Torneira plástica para pia de cozinha, HERC 1113C, 1/2" ou similar	UND	25,00	R\$ 58,17	R\$ 1.454,25
30	Torneira plastica para tanque de lavar, HERC 1126, 1/2" ou similar	UND	50,00	R\$ 29,41	R\$ 1.470,50
31	Torneira plástica para lavatório, HERC 1195, 1/2" ou similar	UND	25,00	R\$ 36,02	R\$ 900,50
32	VASO SANITÁRIO SIFONADO COM CAIXA ACOPLADA LOUÇA BRANCA -FORNECIMENTO E INSTALAÇÃO. AF_01/2020	UND	25,00	R\$ 710,37	R\$ 17.759,25
33	Fornecimento de hidrômetro diam. = 3/4", vazão = 1,5m3/h	UND	25,00	R\$ 110,07	R\$ 2.751,75

34	REGISTRO DE GAVETA BRUTO, LATÃO, ROSCÁVEL, 1" - FORNECIMENTO E INSTALAÇÃO. AF_08/2021	UND	25,00	R\$ 60,01	R\$ 1.500,25
35	REGISTRO DE GAVETA BRUTO, LATÃO, ROSCÁVEL, 1 1/2" - FORNECIMENTO E INSTALAÇÃO. AF_08/2021	UND	25,00	R\$ 103,71	R\$ 2.592,75
36	REGISTRO DE GAVETA BRUTO, LATÃO, ROSCÁVEL, 1", COMACABAMENTO E CANOPLA CROMADOS - FORNECIMENTO E INSTALAÇÃO. AF_08/2021	UND	25,00	R\$ 111,89	R\$ 2.797,25
37	KIT DE REGISTRO DE GAVETA BRUTO DE LATÃO ¾", INCLUSIVE CONEXÕES, ROSCÁVEL, INSTALADO EM RAMAL DE ÁGUA FRIA - FORNECIMENTO E INSTALAÇÃO. AF_12/2014	UND	25,00	R\$ 56,17	R\$ 1.404,25
38	REGISTRO DE PRESSÃO BRUTO, LATÃO, ROSCÁVEL, 3/4", COMACABAMENTO E CANOPLA CROMADOS - FORNECIMENTO E INSTALAÇÃO. AF_08/2021	UND	25,00	R\$ 87,62	R\$ 2.190,50
39	ENGATE FLEXÍVEL EM PLÁSTICO BRANCO, 1/2" X 30CM - FORNECIMENTO E INSTALAÇÃO. AF_01/2020	UND	75,00	R\$ 14,75	R\$ 1.106,25
40	LUVA SOLDÁVEL E COM ROSCA, PVC, SOLDÁVEL, DN 25MM X 3/4 ,INSTALADO EM RAMAL OU SUB-RAMAL DE ÁGUA - FORNECIMENTO E INSTALAÇÃO. AF_06/2022	UND	75,00	R\$ 9,31	R\$ 698,25
41	EXTREMIDADE/TUBETE PARA HIDROMETRO PVC, COM ROSCA, CURTA, COM BUCHA LATAO, 3/4"	UND	50,00	R\$ 18,10	R\$ 905,00
42	ADAPTADOR CURTO COM BOLSA E ROSCA PARA REGISTRO, PVC, SOLDÁVEL, DN 25MM X 3/4 , INSTALADO EM RAMAL OU SUB-RAMAL DE ÁGUA - FORNECIMENTO E INSTALAÇÃO. AF_06/2022	UND	75,00	R\$ 8,52	R\$ 639,00
43	ADAPTADOR CURTO COM BOLSA E ROSCA PARA REGISTRO, PVC, SOLDÁVEL, DN 32MM X 1 , INSTALADO EM RAMAL DE DISTRIBUIÇÃO DE ÁGUA - FORNECIMENTO E INSTALAÇÃO. AF_06/2022	UND	100,00	R\$ 10,39	R\$ 1.039,00
44	ADAPTADOR CURTO COM BOLSA E ROSCA PARA REGISTRO, PVC, SOLDÁVEL, DN 50MM X 1.1/2" , INSTALADO EM RAMAL DE DISTRIBUIÇÃO DE ÁGUA - FORNECIMENTO E INSTALAÇÃO. AF_06/2022	UND	50,00	R\$ 17,31	R\$ 865,50
45	BUCHA DE REDUÇÃO, LONGA, PVC, SOLDÁVEL, DN 50 X 25 MM,INSTALADO EM RAMAL DE DISTRIBUIÇÃO DE ÁGUA - FORNECIMENTO E INSTALAÇÃO. AF_06/2022	UND	25,00	R\$ 15,74	R\$ 393,50
46	BUCHA DE REDUÇÃO , LONGA, PVC, SOLDÁVEL, DN 50 X 32 MM,INSTALADO EM RAMAL DE DISTRIBUIÇÃO DE ÁGUA - FORNECIMENTO E INSTALAÇÃO. AF_06/2022	UND	25,00	R\$ 18,41	R\$ 460,25
47	JOELHO 90 GRAUS, PVC, SOLDÁVEL, DN 25MM, INSTALADO EM RAMAL DE DISTRIBUIÇÃO DE ÁGUA - FORNECIMENTO E INSTALAÇÃO. AF_06/2022	UND	100,00	R\$ 11,26	R\$ 1.126,00
48	JOELHO 90 GRAUS, PVC, SOLDÁVEL, DN 32MM, INSTALADO EM RAMAL DE DISTRIBUIÇÃO DE ÁGUA - FORNECIMENTO E INSTALAÇÃO. AF_06/2022	UND	25,00	R\$ 15,58	R\$ 389,50
49	JOELHO 90 GRAUS, PVC, SOLDÁVEL, DN 50MM, INSTALADO EM RAMAL DE DISTRIBUIÇÃO DE ÁGUA - FORNECIMENTO E INSTALAÇÃO. AF_06/2022	UND	50,00	R\$ 24,85	R\$ 1.242,50
50	JOELHO DE REDUÇÃO, 90 GRAUS, PVC, SOLDÁVEL, DN 32 MM X 25 MM,INSTALADO EM RAMAL DE DISTRIBUIÇÃO DE ÁGUA - FORNECIMENTO E INSTALAÇÃO. AF_06/2022	UND	25,00	R\$ 17,94	R\$ 448,50
51	LUVA, PVC, SOLDÁVEL, DN 50MM, INSTALADO EM PRUMADA DE ÁGUA -FORNECIMENTO E INSTALAÇÃO. AF_06/2022	UND	50,00	R\$ 14,34	R\$ 717,00
52	TUBO, PVC, SOLDÁVEL, DE 25MM, INSTALADO EM RAMAL DE DISTRIBUIÇÃO DE ÁGUA - FORNECIMENTO E INSTALAÇÃO. AF_06/2022	M	262,50	R\$ 16,08	R\$ 4.221,00
53	TUBO, PVC, SOLDÁVEL, DE 32MM, INSTALADO EM PRUMADA DE ÁGUA -FORNECIMENTO E INSTALAÇÃO. AF_06/2022	M	110,00	R\$ 13,31	R\$ 1.464,10
54	TUBO, PVC, SOLDÁVEL, DE 50MM, INSTALADO EM PRUMADA DE ÁGUA -FORNECIMENTO E INSTALAÇÃO. AF_06/2022	M	70,00	R\$ 22,51	R\$ 1.575,70
55	Tê 90º de pvc rígido soldável, marrom diâm = 25mm	UND	150,00	R\$ 12,19	R\$ 1.828,50

56	TÊ 90º de pvc rígido soldável, marrom diâm = 32mm	UND	25,00	R\$ 15,25	R\$ 381,25
57	TÊ 90º de pvc rígido soldável, marrom diâm = 50mm	UND	25,00	R\$ 28,52	R\$ 713,00
58	TE DE REDUÇÃO, 90 GRAUS, PVC, SOLDÁVEL, DN 50 MM X 32 MM,INSTALADO EM PRUMADA DE ÁGUA - FORNECIMENTO E INSTALAÇÃO.AF_06/2022	UND	25,00	R\$ 31,73	R\$ 793,25
59	JOELHO 90 GRAUS COM BUCHA DE LATÃO, PVC, SOLDÁVEL, DN 25MM, X3/4 INSTALADO EM RAMAL OU SUB-RAMAL DE ÁGUA - FORNECIMENTO E INSTALAÇÃO. AF_06/2022	UND	50,00	R\$ 20,65	R\$ 1.032,50
60	JOELHO DE REDUÇÃO, 90 GRAUS, PVC, SOLDÁVEL, DN 25 MM X 20 MM,INSTALADO EM RAMAL DE DISTRIBUIÇÃO DE ÁGUA - FORNECIMENTO EINSTALAÇÃO. AF_06/2022	UND	150,00	R\$ 12,97	R\$ 1.945,50
61	TÊ DE REDUÇÃO, PVC, SOLDÁVEL, DN 25MM X 20MM, INSTALADO EMRAMAL DE DISTRIBUIÇÃO DE ÁGUA - FORNECIMENTO E INSTALAÇÃO.AF_06/2022	UND	25,00	R\$ 17,74	R\$ 443,50
62	REGISTRO DE ESFERA, PVC, ROSCÁVEL, COM BORBOLETA, 3/4"-FORNECIMENTO E INSTALAÇÃO. AF_08/2021	UND	25,00	R\$ 37,78	R\$ 944,50
63	CAIXA D'ÁGUA EM POLIETILENO, 500 LITROS (INCLUSOS TUBOS, CONEXÕES E TORNEIRA DE BÓIA) - FORNECIMENTO E INSTALAÇÃO.AF_06/2021	UND	25,00	R\$ 779,18	R\$ 19.479,50
64	FOSSA SÉPTICA E SUMIDOURO EM ALVENARIA	UND	25,00	R\$ 6.234,19	R\$ 155.854,75
65	TANQUE DE MÁRMORE SINTÉTICO COM COLUNA, 22L OU EQUIVALENTEFORNECIMENTO E INSTALAÇÃO. AF_01/2020	UND	25,00	R\$ 599,00	R\$ 14.975,00
66	BANCADA DE MÁRMORE SINTÉTICO 120 X 60CM, COM CUBA INTEGRADA, INCLUSO SIFÃO TIPO GARRAFA EM PVC, VÁLVULA EMPLÁSTICO CROMADO TIPO AMERICANA E TORNEIRA CROMADA LONGA, DE PAREDE, PADRÃO POPULAR - FORNECIMENTO E INSTALAÇÃO.AF_01/2020	UND	25,00	R\$ 566,80	R\$ 14.170,00
67	LAVATÓRIO LOUÇA BRANCA COM COLUNA, *44 X 35,5* CM, PADRÃO POPULAR - FORNECIMENTO E INSTALAÇÃO. AF_01/2020	UND	25,00	R\$ 442,09	R\$ 11.052,25
68	ASSENTO SANITARIO DE PLASTICO, TIPO CONVENCIONAL	UND	25,00	R\$ 42,04	R\$ 1.051,00
69	ESTRADO DE MADEIRA COM BARROTE 3x3"	m <sup>2</sup>	50,00	R\$ 133,25	R\$ 6.662,50
70	SABONETEIRA PLASTICA TIPO DISPENSER PARA SABONETE LIQUIDO COM RESERVATORIO 800 A 1500 ML, INCLUSO FIXAÇÃO. AF_01/2020	UND	25,00	R\$ 150,30	R\$ 3.757,50

**Lote 011**

Item	Descrição	Unidade	Quant.	R\$ Unid.	R\$ Total
1	LIMPEZA GERAL	m <sup>2</sup>	1.304,75	R\$ 3,77	R\$ 4.918,91

**Lote 012**

Item	Descrição	Unidade	Quant.	R\$ Unid.	R\$ Total
1	TRABALHO TECNICO SOCIAL - CONFORME TERMO DE REFERÊNCIA	UND	25,00	R\$ 2.000,00	R\$ 50.000,00
<b>Valor Total</b>					<b>R\$ 3.249.974,91</b>


**PARCELAMENTO OU NÃO DA CONTRATAÇÃO**

Parcelamento formal, realização de uma única licitação, mas cada parcela da solução sendo adjudicada em lotes/itens distintos.

A justificativa para o parcelamento da contratação referente à construção de moradias populares na Prefeitura Municipal de Pastos Bons se baseia em aspectos técnicos e operacionais que visam otimizar

a execução do projeto. O parcelamento pode ser vantajoso na medida em que permite a realização das obras de maneira mais escalonada, facilitando a gestão e monitoramento dos diferentes lotes e etapas do empreendimento. Isso torna possível um acompanhamento mais eficiente do cronograma, garantindo que requisitos técnicos e qualitativos sejam atendidos adequadamente a cada fase.

Além disso, o parcelamento pode contribuir para a mitigação de riscos financeiros e operacionais associados ao projeto. Ao dividir a contratação em parcelas, é possível ajustar a execução de acordo com as condições do mercado e as disponibilidades orçamentárias da prefeitura, evitando compromissos excessivos que possam inviabilizar o andamento das obras. Essa flexibilidade também possibilita uma melhor alocação de recursos ao longo do tempo, permitindo intervenções imediatas nas áreas mais críticas de necessidade habitacional.

Por fim, o impacto do parcelamento abrange não apenas a eficiência da contratação, mas também o atendimento ao interesse público de forma mais ampla. Com um enfoque gradual, a prefeitura pode assegurar que as moradias construídas estejam alinhadas com as necessidades emergentes da população, promovendo um acesso progressivo a habitação digna e adequada. Assim, o parcelamento se revela uma estratégia que, ao facilitar a implementação do projeto, tende a gerar benefícios diretos à comunidade, contribuindo para a melhoria da qualidade de vida e mitigação da crise habitacional enfrentada por Pastos Bons.



## RESULTADOS PRETENDIDOS

A contratação de uma solução voltada para a crise habitacional em Pastos Bons visa alcançar resultados significativos em economicidade, maximizando o custo-benefício das iniciativas. A proposta busca não apenas atender à demanda por moradias adequadas, mas também garantir que os recursos públicos sejam utilizados da maneira mais eficiente possível. Ao optar por alternativas que envolvam parcerias com a iniciativa privada e o uso de tecnologias construtivas inovadoras, será possível reduzir custos de construção e acelerar o processo de entrega das moradias, gerando economia nos gastos públicos e aumentando a efetividade do investimento.

Além disso, a solução deve contemplar uma gestão otimizada dos recursos humanos já disponíveis na prefeitura. Isso implica o treinamento adequado e a mobilização das equipes existentes, evitando a necessidade de contratações externas dispendiosas. O fortalecimento da capacitação local poderá contribuir para o desenvolvimento de projetos autossustentáveis, que utilizem mão de obra da própria comunidade, resultando em um melhor aproveitamento dos talentos locais e na geração de empregos diretos e indiretos.

Em termos de recursos materiais e financeiros, a estratégia escolhida prevê a utilização eficiente de insumos e a adoção de práticas sustentáveis. Isso inclui a reciclagem de materiais, a preferência por fornecedores locais e a articulação de financiamentos com condições vantajosas, como linhas de crédito com juros reduzidos. Essas ações não apenas diminuem os custos totais da empreitada, mas também aumentam a transparência e a responsabilidade na execução dos projetos, contribuindo para a melhor alocação dos recursos financeiros do município.

Portanto, ao focar na solução escolhida, espera-se um impacto positivo significativo na qualidade de vida da população, decorrente da redução da vulnerabilidade habitacional, além da promoção de uma gestão pública mais eficiente e econômica. Os resultados esperados incluem não apenas a satisfação das necessidades habitacionais imediatas, mas também a construção de um modelo que permita a continuidade do processo de melhoria das condições de vida em Pastos Bons, garantindo uma abordagem sustentável e socialmente responsável.



### PROVIDÊNCIAS A SEREM ADOTADAS

Para a solução da crise habitacional enfrentada pela população de Pastos Bons, é imperativo adotar providências operacionais e estruturais específicas que garantam a implementação eficaz do programa habitacional. Primeiramente, é fundamental realizar um levantamento detalhado das áreas urbanas disponíveis para construção ou regularização de moradias, incluindo a identificação de terrenos subutilizados ou desocupados. Este mapeamento proporcionará uma base sólida para planejamento de ações e alocação de recursos.

Além disso, é necessário promover parcerias com entidades locais, como associações de moradores e organizações não governamentais, para fomentar o engajamento da comunidade no processo de construção de soluções habitacionais. Tais parcerias são vitais para garantir que as necessidades da população sejam consideradas e para aumentar a aceitação dos projetos por parte dos cidadãos.

Outra providência essencial é a contratação de consultorias especializadas em projetos habitacionais sustentáveis, que possam oferecer know-how técnico sobre materiais, técnicas de construção e gestão de recursos, assegurando a qualidade e a viabilidade econômica das moradias. Essas consultorias também podem auxiliar na busca por fontes de financiamento e incentivos à construção, ampliando as possibilidades de implementação dos projetos.

Considerando a complexidade desta solução, é necessário planejar capacitações específicas para os servidores que estarão envolvidos na fiscalização e gestão contratual. Isso se justifica pelo fato de que a construção e regularização habitacional demanda conhecimentos técnicos específicos, que podem incluir desde normas de sustentabilidade até legislação urbana. Investir na qualificação deste grupo garantirá maior eficácia na execução dos contratos e melhor aproveitamento dos recursos públicos.

Por fim, recomenda-se a implementação de um sistema de monitoramento e avaliação contínua das obras e serviços contratados, que permita ajustes oportunos nas estratégias adotadas e garanta a transparência na execução dos projetos. Essa prática não apenas favorece a accountability, mas também contribui para a melhoria contínua das políticas públicas voltadas para habitação.

Dessa forma, ao focar nessas providências operacionais e estruturais específicas, a Prefeitura Municipal de Pastos Bons poderá efetivamente endereçar a crise habitacional, atendendo às necessidades da população de maneira eficiente e sustentável.



### CONTRATAÇÕES CORRELATAS

A análise da necessidade de contratações correlatas e interdependentes revela que, no caso específico da solução escolhida para a crise habitacional enfrentada pela população de Pastos Bons, não existem contratações adicionais necessárias antes da implementação da solução principal. A escolha de não realizar contratações correlatas se justifica pela natureza direta da problemática habitacional, que requer intervenções focadas primariamente na construção ou melhoria das moradias.

Embora a crise habitacional requeira um esforço concentrado em soluções habitacionais, é possível que algumas contratações se tornem relevantes em contextos futuros, uma vez que a implementação da solução básica está em andamento. No entanto, neste momento, não são identificadas contratações prévias indispensáveis que possam impactar diretamente na execução do projeto habitacional. Isso indica que a estruturação do programa atual já contemplou as principais necessidades sem a exigência de complementações operacionais ou adaptações técnicas que poderiam demandar novas licitações ou contratos independentes.

Se, por outro lado, considerarmos possíveis manutenções futuras, essa pode incluir contratações voltadas ao acompanhamento e manutenção das moradias após a entrega. Essas atividades são, todavia, posteriores à execução inicial da obra e não interferem na fase preparatória. Portanto, neste contexto específico, é válido afirmar que não há contratações correlatas que devem ser realizadas antes da implementação imediata da solução proposta para a habitação em Pastos Bons. A prioridade deve estar centrada na resolução da carência habitacional, garantindo um impacto direto na qualidade de vida da população.



#### IMPACTOS AMBIENTAIS

A análise dos impactos ambientais relacionados à crise habitacional em Pastos Bons deve considerar diversos aspectos que podem afetar o meio ambiente e a qualidade de vida da população. Um dos principais impactos é a degradação do solo, resultante da construção de novas moradias, que pode levar à erosão, perda de biodiversidade e alterações no uso do solo. Para mitigar esses efeitos, é essencial planejar a localização e a densidade das novas habitações, priorizando áreas já urbanizadas ou com infraestrutura existente. Além disso, o uso de técnicas sustentáveis na construção, como telhados verdes e pavimentos permeáveis, pode ajudar a reduzir a impermeabilização do solo e promover a infiltração da água da chuva.

Outro impacto significativo diz respeito ao consumo de energia durante a construção e operação das novas moradias. O incentivo ao uso de materiais de construção sustentáveis e locais, assim como a adoção de práticas construtivas eficientes, pode diminuir o consumo energético. Projetos que incorporem soluções de eficiência energética, como painéis solares, sistemas de aquecimento solar de água e iluminação natural, contribuirão para a redução dos custos operacionais e minimização da pegada de carbono das novas habitações.

A geração de resíduos sólidos durante a construção civil também representa um desafio ambiental importante. Medidas mitigadoras incluem a implementação de uma gestão eficiente dos resíduos, que envolve a separação dos materiais recicláveis e a reutilização de sobras de construção. Criação de

parcerias com empresas locais de reciclagem pode facilitar essa prática, reduzindo a quantidade de resíduos enviados para aterros.

Em relação à logística reversa, é fundamental estabelecer um sistema que permita o retorno e a destinação adequada de bens e materiais ao final de seu ciclo de vida. No âmbito habitacional, isso pode incluir a reutilização de materiais de demolição e a elaboração de políticas para o descarte consciente de móveis e eletrodomésticos, promovendo incentivos para a população que adote práticas de consumo responsável.

Por fim, as ações de sensibilização e educação ambiental focadas na comunidade são essenciais para garantir que os moradores compreendam a importância da conservação dos recursos e do meio ambiente. Programas de conscientização sobre a importância da eficiência energética e da reciclagem podem fomentar uma cultura de sustentabilidade entre os novos habitantes, contribuindo para a formação de uma sociedade mais responsável e engajada em preservar os recursos naturais disponíveis.



### CONCLUSÃO

As análises iniciais demonstraram que a contratação da solução aqui referida é viável e tecnicamente indispensável. Portanto, com base no que foi apresentado, podemos DECLARAR que a contratação em questão é PLENAMENTE VIÁVEL.

Pastos Bons - MA, 11 de Junho de 2025



JOSÉ BURNETT PEREIRA DA SILVA  
Secretário de Administração  
Portaria nº 03/2025

---

ANDERSON DE OLIVEIRA SÁ  
Secretário de Obras, Infraestrutura e Serv. Públicos  
Portaria nº 05/2025



FOLHAS Nº 21  
PROC. Nº CONC 01/2025  
RUBRICA C

PREFEITURA MUNICIPAL DE PASTOS BONS  
SECRETARIA MUNICIPAL DE ADMINISTRAÇÃO

## MAPA DE GERENCIAMENTO DE RISCOS

Art. 18, inciso X da Lei 14.133/2021



### Unidade Requisitante

Secretaria Municipal de Administração, 05.277.173/0001-75



### Equipe de Planejamento

JOSÉ BURNETT PEREIRA DA SILVA, ANDERSON DE OLIVEIRA SÁ



### Objeto Detalhado

1. Construção de moradias populares por meio de parcerias público-privadas (PPP)  
**Vantagens:**- Possibilidade de aporte financeiro e expertise do setor privado.- Aceleração na execução das obras, devido à maior capacidade técnica do parceiro privado.- Melhoria da infraestrutura local com investimentos conjuntos.  
**Desvantagens:**- Complexidade na estruturação do contrato e na gestão do projeto.- Dependência das condições de mercado e variações nos custos de construção.- Risco de elevação dos preços das moradias, comprometendo o acesso da população de baixa renda.

O presente gerenciamento de riscos permite ações contínuas de planejamento, organização e controle dos recursos relacionados aos riscos que possam comprometer o sucesso do planejamento da contratação, da seleção do fornecedor e da gestão contratual.

O Mapa de Gerenciamento de Riscos contém a identificação e a análise dos principais riscos, consistindo na compreensão da natureza e determinação do nível de risco, que corresponde à combinação do impacto e de suas probabilidades que possam comprometer a efetividade da contratação, bem como o alcance dos resultados pretendidos com a solução a ser contratada.

Para cada risco identificado, definiu-se: a probabilidade de ocorrência dos eventos, os possíveis danos e impacto caso o risco ocorra, possíveis ações preventivas e de contingência (respostas aos riscos), bem como o registro e o acompanhamento das ações de tratamento dos riscos.

Para estimar o nível dos riscos, utilizou-se a matriz abaixo recomendada no Referencial Básico de Gestão de Riscos do TCU.

### ESCALA DE PROBABILIDADES

PROBABILIDADE	DESCRIÇÃO DA PROBABILIDADE, DESCONSIDERANDO OS CONTROLES	PESO
Muito Baixa	<b>Improvável.</b> Em situações excepcionais, o evento poderá até ocorrer, mas nada nas circunstâncias indica essa possibilidade.	1
Baixa	<b>Rara.</b> De forma inesperada ou casual, o evento poderá ocorrer, pois as circunstâncias pouco indicam essa possibilidade.	2
Média	<b>Possível.</b> De alguma forma, o evento poderá ocorrer, pois as circunstâncias indicam moderadamente essa possibilidade.	5
Alta	<b>Provável.</b> De forma até esperada, o evento poderá ocorrer, pois as circunstâncias indicam fortemente essa possibilidade	8
Muito Alta	<b>Praticamente certa.</b> De forma inequívoca, o evento ocorrerá, às circunstâncias indicam claramente essa possibilidade	10



FOLHAS Nº 25  
PROC. Nº CONC 01/2025  
RUBRICA 6

PREFEITURA MUNICIPAL DE PASTOS BONS  
SECRETARIA MUNICIPAL DE ADMINISTRAÇÃO

ESCALA DE CONSEQUÊNCIAS		
IMPACTO	DESCRIÇÃO DA PROBABILIDADE, DESCONSIDERANDO OS CONTROLES	PESO
Muito Baixo	Mínimo impacto nos objetivos (estratégicos, operacionais, de informação/comunicação/divulgação ou de conformidade).	1
Baixo	Pequeno impacto nos objetivos (idem)	2
Médio	Moderado impacto nos objetivos (idem), porém recuperável.	5
Alto	Significativo impacto nos objetivos (idem), de difícil reversão	8
Muito Alto	Catastrófico impacto nos objetivos (idem), de forma irreversível.	10

MATRIZ DE RISCO						
IMPACTO	MUITO ALTO	RISCO MÉDIO	RISCO MÉDIO	RISCO ALTO	RISCO EXTREMO	RISCO EXTREMO
	ALTO	RISCO BAIXO	RISCO MÉDIO	RISCO ALTO	RISCO ALTO	RISCO EXTREMO
	MÉDIO	RISCO BAIXO	RISCO MÉDIO	RISCO MÉDIO	RISCO ALTO	RISCO ALTO
	BAIXO	RISCO BAIXO	RISCO BAIXO	RISCO MÉDIO	RISCO MÉDIO	RISCO MÉDIO
	MUITO BAIXO	RISCO BAIXO	RISCO BAIXO	RISCO BAIXO	RISCO BAIXO	RISCO MÉDIO
		MUITO BAIXA	BAIXA	MÉDIA	ALTA	MUITO ALTA
PROBABILIDADE						

Em atendimento ao inciso X do art. 18 da Lei 14.133/2021, o presente instrumento visa analisar os riscos que possam comprometer o sucesso da licitação e a boa execução contratual.

Risco Alto - Variação inesperada nos custos dos insumos da construção

Etapa	Impacto	Probabilidade
Gestão Contratual	Alto	Alta

Dano

Aumento do custo total das obras, com risco de postergação, paralisação ou necessidade de reequilíbrio contratual.

Ações Preventivas

Estabelecimento de mecanismos contratuais de reajuste e repactuação de preços

Monitoramento contínuo do mercado de insumos e previsão de recursos adicionais

Ações de Contingência

Responsável



FOLHAS Nº 26  
PROC. Nº CONC01/2025  
RUBRICA 6

PREFEITURA MUNICIPAL DE PASTOS BONS  
SECRETARIA MUNICIPAL DE ADMINISTRAÇÃO

Negociação rápida de reequilíbrio econômico-financeiro

Adoção de substituição de insumos ou métodos construtivos alternativos, quando viável

**Risco Alto - Estruturação inadequada do contrato de PPP**

Etapa	Impacto	Probabilidade
Planejamento	Alto	Média
<b>Dano</b>		
Celebração de contrato com cláusulas omissas, incompletas ou desfavoráveis, resultando em dificuldades para gestão, desequilíbrio econômico-financeiro e litígios judiciais.		
<b>Ações Preventivas</b>		<b>Responsável</b>
Contratação de consultoria especializada para modelagem da PPP		
Submissão do contrato à análise jurídica e de órgãos de controle		
<b>Ações de Contingência</b>		<b>Responsável</b>
Promoção de aditivos contratuais para corrigir distorções identificadas		
Acionamento da via judicial ou arbitral em caso de controvérsias jurídicas graves		

**Risco Médio - Rejeição social ou desaprovação por parte da comunidade local**

Etapa	Impacto	Probabilidade
Seleção do Fornecedor	Médio	Média
<b>Dano</b>		
Geração de protestos, ações judiciais, embargos ou dificultação do andamento das obras, comprometendo prazos e custos.		
<b>Ações Preventivas</b>		<b>Responsável</b>
Promoção de audiências públicas e processos participativos para esclarecimento do projeto		
Realização de estudos prévios de impacto social e ambiental		
<b>Ações de Contingência</b>		<b>Responsável</b>
Intensificação das ações de comunicação e diálogo com a comunidade afetada		
Adequação do projeto para mitigar impactos negativos apontados		

**Risco Médio - Descumprimento de padrões de qualidade e sustentabilidade nas edificações**

Etapa	Impacto	Probabilidade
Gestão Contratual	Alto	Baixa
<b>Dano</b>		
Construção de moradias fora dos parâmetros técnicos e ambientais, comprometendo a durabilidade, eficiência e aceitação social do empreendimento.		
<b>Ações Preventivas</b>		<b>Responsável</b>
Definição clara, no edital e contrato, de exigências técnicas e de certificação de sustentabilidade		
Supervisão e auditoria periódica das obras por equipe técnica qualificada		
<b>Ações de Contingência</b>		<b>Responsável</b>
Aplicação de penalidades, multas e exigência de correção das não conformidades		
Realização de inspeções independentes e eventual substituição do executor em caso de reincidência		

**Risco Alto - Atraso ou indeferimento no licenciamento ambiental e urbanístico**

Etapa	Impacto	Probabilidade
Planejamento	Alto	Média
<b>Dano</b>		
Paralisação ou atraso das obras, aumento de custos e exposição a sanções legais, podendo comprometer os cronogramas do projeto.		
<b>Ações Preventivas</b>		<b>Responsável</b>
Elaboração antecipada e rigorosa dos estudos de impacto ambiental e urbanístico		



FOLHAS Nº 27  
PROC. Nº CONC01/2025  
RUBRICA 6

PREFEITURA MUNICIPAL DE PASTOS BONS  
SECRETARIA MUNICIPAL DE ADMINISTRAÇÃO

Atuação proativa junto aos órgãos licenciadores para agilizar tramitações

**Ações de Contingência**

Adoção de ajustes no projeto para sanar exigências dos órgãos licenciadores

Responsável

Renegociação de prazos contratuais em casos de atraso por fatores externos

**Risco Médio - Mudanças significativas na legislação ou em políticas públicas relacionadas à habitação**

Etapa	Impacto	Probabilidade
Gestão Contratual	Alto	Baixa
<b>Dano</b>		
Necessidade de readequação contratual, possíveis atrasos, custos imprevistos e insegurança jurídica.		
<b>Ações Preventivas</b>		Responsável
Monitoramento contínuo do ambiente regulatório e participação em fóruns setoriais		
Inclusão de cláusulas de revisão contratual para eventos regulatórios relevantes		

**Ações de Contingência**

Ajuste dos termos contratuais de comum acordo entre as partes

Responsável

Adoção de medidas judiciais para garantir o equilíbrio econômico-financeiro

**Risco Médio - Ocorrência de casos de corrupção ou fraude no decorrer do projeto**

Etapa	Impacto	Probabilidade
Gestão Contratual	Muito Alto	Baixa
<b>Dano</b>		
Prejuízo à credibilidade do programa, desvios de recursos, atrasos e possível responsabilização dos agentes envolvidos.		
<b>Ações Preventivas</b>		Responsável
Implementação de mecanismos rigorosos de transparência, auditoria e controle social		
Capacitação constante dos gestores públicos em práticas de integridade		
<b>Ações de Contingência</b>		Responsável
Abertura imediata de sindicância e comunicação aos órgãos de controle		
Rescisão de contratos e responsabilização dos envolvidos, com recomposição dos prejuízos		

**Risco Médio - Baixa adesão de empresas interessadas no processo licitatório**

Etapa	Impacto	Probabilidade
Seleção do Fornecedor	Médio	Média
<b>Dano</b>		
Poucas propostas competitivas, possível fracasso no certame e menor qualidade e inovação nas soluções apresentadas.		
<b>Ações Preventivas</b>		Responsável
Realizar audiências públicas e roadshows para divulgar e esclarecer o projeto		
Estruturar edital com regras claras, atrativas e alinhadas ao perfil de mercado		
<b>Ações de Contingência</b>		Responsável
Revisar e readequar os termos do edital caso verificada baixa adesão		
Ampliar o prazo de divulgação e envio de propostas no processo licitatório		

**Risco Alto - Desapropriações ou regularização fundiária não concluídas no prazo**

Etapa	Impacto	Probabilidade
Planejamento	Alto	Média
<b>Dano</b>		
Atrasos na liberação dos terrenos, paralisação das obras e aumento de custos com ações judiciais e indenizações.		
<b>Ações Preventivas</b>		Responsável
Iniciar processos de desapropriação e regularização fundiária previamente à licitação		



FOLHAS N° 28  
PROC. N° CONC 011/2025  
RUBRICA C

PREFEITURA MUNICIPAL DE PASTOS BONS  
SECRETARIA MUNICIPAL DE ADMINISTRAÇÃO

Mapear possíveis litígios e realizar negociações antecipadas com ocupantes

**Ações de Contingência**

**Responsável**

Instituir força-tarefa para agilizar providências fundiárias

Redirecionar cronogramas e priorizar áreas já regularizadas

**Risco Médio - Conflitos trabalhistas durante a execução das obras**

Etapa	Impacto	Probabilidade
Gestão Contratual	Médio	Média
<b>Dano</b>		
Paralisação parcial ou total dos canteiros, atrasos no cronograma e risco de aumento de custos por decisões judiciais.		
<b>Ações Preventivas</b>	<b>Responsável</b>	
Fiscalizar cumprimento das obrigações trabalhistas pelo parceiro privado		
Exigir plano de gestão de relações trabalhistas e diálogo com sindicatos		
<b>Ações de Contingência</b>	<b>Responsável</b>	
Intermediar negociações em conjunto com órgãos competentes		
Aplicar penalidades previstas contratualmente em caso de descumprimento		

ETP nº 031/2025 - 1. Construção de moradias populares por meio de parcerias público-privadas (PPP)Vantagens:- Possibilidade de aporte financeiro e expertise do setor privado.- Aceleração na execução das obras, devido à maior capacidade técnica do parceiro privado.- Melhoria da infraestrutura local com investimentos conjuntos.Desvantagens:- Complexidade na estruturação do contrato e na gestão do projeto.- Dependência das condições de mercado e variações nos custos de construção.- Risco de elevação dos preços das moradias, comprometendo o acesso da população de baixa renda.

Pastos Bons - MA, 11 de Junho de 2025

JOSÉ BURNETT PEREIRA DA SILVA

Secretário de Administração

Portaria nº 03/2025



## DOCUMENTO DE FORMALIZAÇÃO DE DEMANDA



### Unidade Requisitante

Secretaria Municipal de Administração, 05.277.173/0001-75  
JOSÉ BURNETT PEREIRA DA SILVA,



### Objeto

Contratação de empresa especializada para a execução de obras e serviços para a "PROVISÃO DE UNIDADES HABITACIONAIS NO MUNICÍPIO DE PASTOS BONS/MA". CONFORME TERMO DE COMPROMISSO TRANSFEREGOV.BR Nº 970085/2024/MCIDADES/CAIXA.



### Justificativa da Necessidade

A população de Pastos Bons enfrenta uma significativa crise habitacional, que se manifesta na escassez de moradias adequadas e acessíveis. Essa situação gera impactos diretos na qualidade de vida dos cidadãos, levando à precarização das condições de moradia e à consequente vulnerabilidade social. A ausência de residências dignas acarreta uma série de problemas correlatos, incluindo o aumento da pobreza urbana, a degradação das áreas habitadas e dificuldades no acesso a serviços essenciais, como saúde e educação.

A demanda por habitação adequada em Pastos Bons é evidenciada pelo alto número de famílias que vivem em situações inadequadas, seja por meio de ocupações informais, falta de saneamento básico ou estruturas físicas deterioradas. Este cenário revela uma necessidade premente de ação por parte da administração pública, a fim de garantir não apenas o direito à moradia, mas também a promoção do bem-estar social e a melhoria das condições de vida da população.

O atendimento à necessidade habitacional vai além da mera oferta de moradias; ele implica na criação de um ambiente que favoreça o desenvolvimento social, econômico e cultural da comunidade. Investir em soluções habitacionais adequadas contribui para a redução das desigualdades sociais, melhora a saúde pública e promove a integridade comunitária.

Portanto, é imperativo que as iniciativas voltadas para a solução da crise habitacional sejam direcionadas de forma clara e fundamentada, levando em consideração a realidade local e a participação da população na identificação de suas necessidades. O atendimento a essa demanda representa uma responsabilidade do poder público, alinhando-se aos princípios de justiça social e ao respeito pela dignidade humana.



### Data Prevista da Demanda

A execução do objeto da presente Demanda deverá ser iniciada na data prevista de 30 de Agosto de 2025.



ESTADO DO MARANHÃO  
PREFEITURA MUNICIPAL DE PASTOS BONS  
SECRETARIA MUNICIPAL DE ADMINISTRAÇÃO

reitoria de  
**PASTOS BONS**  
www.pastosbons.ma.gov.br

FOLHAS. N° 30

PROC. N° CONCON/2025

RUBRICA C

**Alinhamento com o Plano de Contratação Anual**

A Prefeitura Municipal de Pastos Bons optou pela não elaboração do Plano Anual de Contratações, por essa razão a presente demanda não possui alinhamento com o planejamento da organização.



**Indicação da Equipe de Planejamento**

JOSÉ BURNETT PEREIRA DA SILVA, ANDERSON DE OLIVEIRA SÁ



**Estudo Técnico Preliminar**

O presente documento formaliza necessidade fundamentada em Estudo Técnico Preliminar acostado aos autos do presente procedimento nos termos do inciso I, artigo 18 da Lei 14.133/2021.

**ESPECIFICAÇÕES E ESTIMATIVA DA CONTRATAÇÃO**

Item	Descrição	Unidade	Quant.
1	Contratação de empresa especializada para a execução de obras e serviços de engenharia em estradas vicinais, no Município de Pastos Bons/MA.	SERVIÇOS	1

Declaro que a formalização da demanda acima identificada se faz necessária pelos motivos expostos na justificativa da necessidade do presente documento.

Pastos Bons - MA, 13 de Junho de 2025

JOSÉ BURNETT PEREIRA DA SILVA

Secretário de Administração

Portaria nº 03/2025

ANDERSON DE OLIVEIRA SÁ

Secretário de Obras, Infraestrutura e Serv. Públicos

Portaria nº 05/2025



ESTADO DO MARANHÃO

PREFEITURA MUNICIPAL DE PASTOS BONS-MA

CNPJ: 05.277.173/0001-75

MUNICÍPIO MEMBRO DO TERRITÓRIO DA CIDADANIA CERRADO SUL MARANHENSE

unicef

## PORTARIA N.º 05/2025-GAB

"Dispõe sobre Nomeação para cargo comissionado e dá outras providências."

O PREFEITO DO MUNICÍPIO DE PASTOS BONS, ESTADO DO MARANHÃO, no uso de suas atribuições legais e de acordo com o que confere a Lei Orgânica Municipal e a Constituição Federal,

CONSIDERANDO a Lei Municipal N.º 497/2024, que dispõe sobre a Estrutura Administrativa da Prefeitura Municipal de Pastos Bons-Ma;

## RESOLVE:

Art. 1º- NOMEAR o senhor ANDERSON DE OLIVEIRA SA, CPF: 051.374.193-38, para exercer o cargo comissionado de SECRETÁRIO MUNICIPAL DE OBRAS, INFRAESTRUTURA E SERVIÇOS PÚBLICOS, deste município de Pastos Bons, Estado do Maranhão.

**Parágrafo Único:** Dentre suas atribuições, evidenciamos a Ordenação de Despesas, frente à Secretaria Municipal de Obras, Infraestrutura e Serviços Públicos, nos termos da legislação.

Art. 2º - Esta Portaria entrará em vigor na data de sua assinatura, revogadas as disposições em contrário.

**PUBLIQUE-SE, REGISTRE-SE, CUMPRA-SE.**

Gabinete do Prefeito do Município de Pastos Bons, Estado do Maranhão, aos primeiro (01) dia do mês de janeiro (01) do ano de dois mil e vinte e cinco (2025).

ENOQUE FERREIRA  
MOTA  
NETO:33675023320

Assinado de forma digital por ENOQUE FERREIRA  
MOTA NETO:33675023320  
DN: c=BR, ou=Presencial, ou=27842417000158,  
ou=AC\_SingularID\_Multiplo, o=ICP-Brasil,  
cn=ENOQUE FERREIRA MOTA NETO:33675023320  
Dados: 2025.01.01 18:58:30 -03'00'

ENOQUE FERREIRA MOTA NETO  
PREFEITO MUNICIPAL  
GESTÃO 2025/2028

**PORTARIA**

PORTEARIA N.º 05/2025-GAB "Dispõe sobre Nomeação para cargo comissionado e dá outras providências." O PREFEITO DO MUNICÍPIO DE PASTOS BONS, ESTADO DO MARANHÃO, no uso de suas atribuições legais e de acordo com o que confere a Lei Orgânica Municipal e a Constituição Federal, CONSIDERANDO a Lei Municipal N.º 497/2024, que dispõe sobre a Estrutura Administrativa da Prefeitura Municipal de Pastos Bons-Ma; RESOLVE: Art. 1º- NOMEAR o senhor ANDERSON DE OLIVEIRA SA, CPF: 051.374.193-38, para exercer o cargo comissionado de SECRETÁRIO MUNICIPAL DE OBRAS, INFRAESTRUTURA E SERVIÇOS PÚBLICOS, deste município de Pastos Bons, Estado do Maranhão. Parágrafo Único: Dentre suas atribuições, evidenciamos a Ordenação de Despesas, frente à Secretaria Municipal de Obras, Infraestrutura e Serviços Públicos, nos termos da legislação. Art. 2º - Esta Portaria entrará em vigor na data de sua assinatura, revogadas as disposições em contrário. PUBLIQUE-SE, REGISTRE-SE, CUMPRA-SE. Gabinete do Prefeito do Município de Pastos Bons, Estado do Maranhão, aos primeiros (01) dia do mês de janeiro (01) do ano de dois mil e vinte e cinco (2025). ENOQUE FERREIRA MOTA NETO PREFEITO MUNICIPAL GESTÃO 2025/2028

**PORTARIA**

PORTEARIA N.º 06/2025-GAB "Dispõe sobre Nomeação para cargo comissionado e dá outras providências." O PREFEITO DO MUNICÍPIO DE PASTOS BONS, ESTADO DO MARANHÃO, no uso de suas atribuições legais e de acordo com o que confere a Lei Orgânica Municipal e a Constituição Federal, CONSIDERANDO a Lei Municipal N.º 497/2024, que dispõe sobre a Estrutura Administrativa da Prefeitura Municipal de Pastos Bons-Ma; RESOLVE: Art. 1º- NOMEAR a senhora ROSANGELA TORRES PACHECO CAMAPUM, CPF: 551.037.743-72, para exercer o cargo comissionado de SECRETÁRIA MUNICIPAL DA MULHER, deste município de Pastos Bons, Estado do Maranhão. Art. 2º - Esta Portaria entrará em vigor na data de sua assinatura, revogadas as disposições em contrário. PUBLIQUE-SE, REGISTRE-SE, CUMPRA-SE. Gabinete do Prefeito do Município de Pastos Bons, Estado do Maranhão, aos primeiros (01) dia do mês de janeiro (01) do ano de dois mil e vinte e cinco (2025). ENOQUE FERREIRA MOTA NETO PREFEITO MUNICIPAL GESTÃO 2025/2028

**PORTARIA**

PORTEARIA N.º 07/2025-GAB "Dispõe sobre Nomeação para cargo comissionado e dá outras providências." O PREFEITO DO MUNICÍPIO DE PASTOS BONS, ESTADO DO MARANHÃO, no uso de suas atribuições legais e de acordo com o que confere a Lei Orgânica Municipal e a Constituição Federal, CONSIDERANDO a Lei Municipal N.º 497/2024, que dispõe sobre a Estrutura Administrativa da Prefeitura Municipal de Pastos Bons-Ma; RESOLVE: Art. 1º- NOMEAR a senhora MARCIA BARBALHO TEIXEIRA REGO, CPF: 743.430.763-34, para exercer o cargo comissionado de SECRETÁRIA MUNICIPAL DE ASSISTÊNCIA SOCIAL, deste município de Pastos Bons, Estado do Maranhão, e dentre suas atribuições, evidenciamos a Ordenação de todas as Despesas da Secretaria Municipal de Assistência Social. Art. 2º - Fica a Secretaria autorizada a gerir todas as contas da Secretaria Municipal de Assistência Social em conjunto com a Secretaria Municipal de Finanças e Fazenda Pública, e dentre as atribuições estão: solicitar a abertura de contas, assinar termos de aberturas ou encerramentos de qualquer tipo de conta, assinar ofícios e/ou requerimentos direcionados as instituições financeiras bancárias, cadastrar e autorizar cadastro de contas de fornecedores, realizar pagamentos em geral de fornecedores e funcionários, solicitar saldos, extratos e comprovantes de quaisquer contas, efetuar todos os tipos de pagamentos, efetuar todos os tipos de transferências, liberar arquivos de pagamentos no gerenciador financeiro, cadastrar senhas para uso das contas, solicitar o desbloqueio de senhas quando necessário, solicitar saldos e extratos de investimentos, emitir comprovantes, solicitar encerramento de contas bancárias, homologar licitações, adjudicar licitações na modalidade pregão quando houver recursos, assinar despachos e decisões, assinar contrato de abertura de crédito, assinar portarias e ofícios, assinar contratos e convênios, assinar instrumento de convênio e contratos de prestação de serviços, autorizar pagamentos, autorizar abertura de processos licitatórios, celebrar atas de registro de preços e/ou contratos, emitir comprovantes, emitir empenho, ordenar despesas, ratificar dispensa e inexigibilidades, realizar contratações, e demais obrigações administrativas referente a gestão da Secretaria Municipal de Saúde e demais transações financeiras inerentes do cargo que ocupa. Art. 3º - Esta Portaria entrará em vigor na data de sua assinatura, revogadas as disposições em contrário. PUBLIQUE-SE, REGISTRE-SE, CUMPRA-SE. Gabinete do Prefeito do Município de Pastos Bons, Estado do Maranhão, ao primeiro (01) dia do mês de janeiro (01) do ano de 2025. ENOQUE FERREIRA MOTA NETO PREFEITO MUNICIPAL GESTÃO 2025/2028

crédito, assinar portarias e ofícios, assinar contratos e convênios, assinar instrumento de convênio e contratos de prestação de serviços, autorizar pagamentos, autorizar abertura de processos licitatórios, celebrar atas de registro de preços e/ou contratos, emitir comprovantes, emitir empenho, ordenar despesas, ratificar dispensa e inexigibilidades, realizar contratações, e demais obrigações administrativas referente a gestão da Secretaria Municipal de Assistência Social e demais transações financeiras inerentes do cargo que ocupa. Art. 3º - Esta Portaria entrará em vigor na data de sua assinatura, revogadas as disposições em contrário. PUBLIQUE-SE, REGISTRE-SE, CUMPRA-SE. Gabinete do Prefeito do Município de Pastos Bons, Estado do Maranhão, ao primeiro (01) dia do mês de janeiro (01) do ano de 2025. ENOQUE FERREIRA MOTA NETO PREFEITO MUNICIPAL GESTÃO 2025/2028

FOLHAS. Nº 32

**PORTARIA**

PROC. N.º CONC 011/2025

RUBRICA

PORTEARIA N.º 08/2025-GAB "Dispõe sobre Nomeação para cargo comissionado e dá outras providências." O PREFEITO DO MUNICÍPIO DE PASTOS BONS, ESTADO DO MARANHÃO, no uso de suas atribuições legais e de acordo com o que confere a Lei Orgânica Municipal e a Constituição Federal, CONSIDERANDO a Lei Municipal N.º 497/2024, que dispõe sobre a Estrutura Administrativa da Prefeitura Municipal de Pastos Bons-Ma; RESOLVE: Art. 1º- NOMEAR a senhora VERA LÚCIA FERREIRA COSTA MOTA, CPF: 322.335.403-44, para exercer o cargo comissionado de SECRETÁRIA MUNICIPAL DE SAÚDE, deste município de Pastos Bons, Estado do Maranhão, e dentre suas atribuições, evidenciamos a Ordenação de todas as Despesas da Secretaria Municipal de Saúde. Art. 2º - Fica a Secretária autorizada a gerir todas as contas da Secretaria Municipal de Saúde em conjunto com a Secretaria Municipal de Finanças e Fazenda Pública, e dentre as atribuições estão: solicitar a abertura de contas, assinar termos de aberturas ou encerramentos de qualquer tipo de conta, assinar ofícios e/ou requerimentos direcionados as instituições financeiras bancárias, cadastrar e autorizar cadastro de contas de fornecedores, realizar pagamentos em geral de fornecedores e funcionários, solicitar saldos, extratos e comprovantes de quaisquer contas, efetuar todos os tipos de pagamentos, efetuar todos os tipos de transferências, liberar arquivos de pagamentos no gerenciador financeiro, cadastrar senhas para uso das contas, solicitar o desbloqueio de senhas quando necessário, solicitar saldos e extratos de investimentos, emitir comprovantes, solicitar encerramento de contas bancárias, homologar licitações, adjudicar licitações na modalidade pregão quando houver recursos, assinar despachos e decisões, assinar contrato de abertura de crédito, assinar portarias e ofícios, assinar contratos e convênios, assinar instrumento de convênio e contratos de prestação de serviços, autorizar pagamentos, autorizar abertura de processos licitatórios, celebrar atas de registro de preços e/ou contratos, emitir comprovantes, emitir empenho, ordenar despesas, ratificar dispensa e inexigibilidades, realizar contratações, e demais obrigações administrativas referente a gestão da Secretaria Municipal de Saúde e demais transações financeiras inerentes do cargo que ocupa. Art. 3º - Esta Portaria entrará em vigor na data de sua assinatura, revogadas as disposições em contrário. PUBLIQUE-SE, REGISTRE-SE, CUMPRA-SE. Gabinete do Prefeito do Município de Pastos Bons, Estado do Maranhão, ao primeiro (01) dia do mês de janeiro (01) do ano de 2025. ENOQUE FERREIRA MOTA NETO PREFEITO MUNICIPAL GESTÃO 2025/2028

PODER LEGISLATIVO MUNICIPAL

**ATA DE SESSÃO**

ATA DA SESSÃO SOLENE DE POSSE DOS VEREADORES ELEITOS NO MUNICÍPIO DE PASTOS BONS, ESTADO DO MARANHÃO, PARA A LEGISLATURA 2025-2028, E ELEIÇÃO DA MESA DIRETORA PARA O BIÉNIO 2025/2026, REALIZADA NO DIA 1º DE JANEIRO DE 2025. Ao primeiro dia do mês de janeiro do ano de dois mil e vinte e cinco, às 09:00, na cidade de Pastos Bons-MA, no Plenário da Câmara Municipal de Pastos Bons-MA, Palácio Maria Luiza Ferreira Rocha, situado na Rua Raimundo Evaristo, 991, São José, Pastos Bons-MA, foi realizada Sessão Solene de Posse dos Vereadores Eleitos para a Legislatura 2025-2028, e eleição da Mesa Diretora para o Biénio 2025-2026, que se inicia em 1º de janeiro de





ESTADO DO MARANHÃO  
PREFEITURA MUNICIPAL DE PASTOS BONS  
SECRETARIA MUNICIPAL DE ADMINISTRAÇÃO



FOLHAS N° 33

PROCL.N. CONCOII/2025

RUBRICA C

AUTUAÇÃO DO PROCESSO ADMINISTRATIVO

No uso de minhas atribuições, autuo o presente **Processo Administrativo sob o nº 2025047/2025**, no dia **11 de Junho de 2025** que tem por finalidade Registro de Preços para a contratação de empresa de engenharia especializada para a construção de Casas Populares.

  
JOSE BURNETT PEREIRA DA SILVA  
Secretário de Administração  
Portaria nº 03/2025



ESTADO DO MARANHÃO  
PREFEITURA MUNICIPAL DE PASTOS BONS  
SECRETARIA MUNICIPAL DE ADMINISTRAÇÃO



FOLHAS. N° 34

PEDC. N° CONCL 01/2025

RUBRICA \_\_\_\_\_ C

**DESPACHO PARA COTAÇÃO DE PREÇOS**

Ao  
Departamento de Cotação de Preços  
Prefeitura Municipal de Pastos Bons

**ASSUNTO:** SOLICITAÇÃO DE LEVANTAMENTO DE PREÇOS DE MERCADO COM VISTAS AO ESTABELECIMENTO DE PREÇOS DE REFERÊNCIA EM ATENDIMENTO AO INCISO IV DO ARTIGO 18 DA LEI 14.133/2021.

Prezados,

Solicitamos que seja realizado estimativa do valor da contratação, acompanhada dos preços unitários referenciais, das memórias de cálculo e dos documentos que lhe dão suporte, nos termos do inciso IV, artigo 18 da Lei 14.133/2021, respeitando-se os critérios estabelecidos no Termo de Referência encaminhado junto com o Documento de Formalização de Demanda pelo Setor Requisitante.

O procedimento de levantamento de preços de mercado deverá respeitar os critérios do art. 23 da Lei 14.133/2021 e no regulamento deste órgão.

Concluído as solicitações acima, devolva-se os autos para análise e providências necessárias ao devido andamento do Processo.

Pastos Bons - MA, 13 de Junho de 2025

JOSE BURNETT PEREIRA DA SILVA  
Secretário de Administração  
Portaria nº 03/2025



ESTADO DO MARANHÃO  
PREFEITURA MUNICIPAL DE PASTOS BONS  
SECRETARIA MUNICIPAL DE ADMINISTRAÇÃO



FOLHAS N° 35

PROC. N° CONC 011/2025

RÚBRICA

DESPACHO

À Secretaria Municipal de Administração  
JOSÉ BURNETT PEREIRA DA SILVA  
Secretario de Administração

Em atenção a vossa Solicitação para realização de Pesquisa de Preços de Mercado, para Contratação de empresa especializada para a execução de obras e serviços para a "PROVISÃO DE UNIDADES HABITACIONAIS NO MUNICÍPIO DE PASTOS BONS/MA". CONFORME TERMO DE COMPROMISSO TRANSFEREGOV.BR Nº 970085/2024/MCIDADES/CAIXA., informo que todas as solicitações foram devidamente atendidas.

Em observância ao que estabelece a Lei 14.133/2021, em seu art. 23, § 1º, que dispõe sobre o procedimento administrativo para a realização de pesquisa de preços para a aquisição de bens e contratação de serviços em geral, no âmbito da administração pública, informa-se que os procedimentos de pesquisa de preços foram realizados na seguinte conformidade:

FONTES UTILIZADAS (Art. 23, §1º, Lei 14.133/21)

I - Composição de custos unitários menores ou iguais à mediana do item correspondente no Painel para Consulta de Preços ou no Banco de Preços SEINFRA, ORSE, SINAPI (Referência 12-2024);

O valor previamente estimado da presente contratação está compatível com os valores praticados pelo mercado, considerados as fontes pesquisadas e as quantidades a serem contratadas, na seguinte conformidade:

ESPECIFICAÇÕES E ESTIMATIVA DA CONTRATAÇÃO					
Item	Descrição	Unidade	Quant.	R\$ Unit.	R\$ Total
1	Contratação de empresa especializada para a execução de obras e serviços de engenharia em estradas vicinais, no Município de Pastos Bons/MA.	SERVIÇOS	1	R\$ 3.200.000,00	R\$ 3.200.000,00
Valor Total					R\$ 3.200.000,00

Pastos Bons - MA, 16 de Junho de 2025

ANDERSON DE OLIVEIRA SÁ

Secretário de Obras, Infraestrutura e Serv. Públicos  
Portaria nº 05/2025

ELISANGELA NOLETO DE SOUSA

Diretora Dep. de Compras  
Portaria nº 36/2025



Nº / ANO DA PROPOSTA:  
032850/2024

NÚMERO DA PROPOSTA NOVO PAC - SELEÇÃO:  
56000000026/2024

OBJETO:  
Provisão de unidades habitacionais no município de Pastos Bons/MA

**CARACTERIZAÇÃO DOS INTERESSES RECÍPROCOS:**

A construção de unidades habitacionais é fundamental para reduzir o déficit habitacional urbano e assegurar moradia digna à população de baixa renda, alinhando-se às diretrizes do Ministério das Cidades de promoção da inclusão social e sustentabilidade. O projeto fortalece políticas de habitação, contribui para a segurança e qualidade de vida, além de impulsionar o desenvolvimento local. Assim, une esforços do município e Ministério em prol de uma política habitacional cidadã.

**RELAÇÃO ENTRE A PROPOSTA E OS OBJETIVOS E DIRETRIZES DO PROGRAMA:**

O Poder Público Municipal participou da chamada pública do Pac (programa de aceleração do crescimento) do Ministério das Cidades para juntos viabilizar a construção de unidades habitacionais, tendo em vista de melhorar as condições de moradia dessas famílias.

**PÚBLICO ALVO:**

Famílias de Pastos Bons

**PROBLEMA A SER RESOLVIDO:**

A execução do projeto resultará na construção de unidades habitacionais, reduzindo significativamente o déficit habitacional urbano e proporcionando moradia digna para famílias de baixa renda. Espera-se uma melhora direta na oferta de habitações adequadas para esse público, contribuindo para a inclusão social, segurança e qualidade de vida.

**RESULTADOS ESPERADOS:**

A presente proposta prevê a construção de unidades habitacionais, a mesma está em conformidade com o programa de aceleração do crescimento(PAC), que visa melhorar as condições de moradias dos beneficiários, como melhorar a economia gerando renda e desenvolvimento para as famílias de baixa renda.

**1 - DADOS DO CONCEDENTE**

CONCEDENTE: 56000	NOME DO ÓRGÃO/ÓRGÃO SUBORDINADO OU UG: MINISTERIO DAS CIDADES
CPF DO RESPONSÁVEL: 625.624.102-97	NOME DO RESPONSÁVEL: JADER FONTENELLE BARBALHO FILHO
ENDEREÇO DO RESPONSÁVEL:	CEP DO RESPONSÁVEL:

**2 - DADOS DO PROPONENTE**

<b>PROPOSTOR:</b> 05.277.173/0001-75						<b>RÚBRICA</b> <u>e</u>
<b>RAZÃO SOCIAL DO PROPOSTOR:</b> MUNICÍPIO DE PASTOS BONS						
<b>ENDEREÇO JURÍDICO DO PROPOSTOR:</b> AVENIDA DOMINGOS SERTAO, 1000						
<b>CIDADE:</b> PASTOS BONS		<b>UF:</b> MA	<b>CÓDIGO MUNICÍPIO:</b> 0859	<b>CEP:</b> 65870000	<b>E.A.:</b> Administração Pública Municipal	<b>DDD/TELEFONE:</b> 98984657604
<b>BANCO:</b> 104 - CAIXA ECONOMICA		<b>AGÊNCIA:</b> 3566-1		<b>CONTA CORRENTE:</b> 0066471973		
<b>CPF DO RESPONSÁVEL:</b> 336.750.233-20	<b>NOME DO RESPONSÁVEL:</b> ENOQUE FERREIRA MOTA NETO					<b>CEP DO RESPONSÁVEL:</b> 65068500
<b>ENDEREÇO DO RESPONSÁVEL:</b> AVENIDA MARIO ANDREAZA, 12, COND PORTO DAS DUNAS - OLHO D'AGUA						

**4 - DADOS DO EXECUTOR/VALORES**

MOLHAS N° 38  
CONC 01/2025  
RUBRICA C

<b>VALOR GLOBAL:</b>	R\$ 3.250.000,00	
<b>VALOR DA CONTRAPARTIDA:</b>	R\$ 0,00	
<b>VALOR DOS REPASSE:</b>	Ano	Valor
	2024	R\$ 325.000,00
	2025	R\$ 2.925.000,00
<b>VALOR DA CONTRAPARTIDA FINANCEIRA:</b>	R\$ 0,00	
<b>VALOR DA CONTRAPARTIDA EM BENS E SERVIÇOS:</b>	R\$ 0,00	
<b>VALOR DE RENDIMENTOS DE APLICAÇÃO:</b>	R\$ 0,00	
<b>INÍCIO DE VIGÊNCIA:</b>	06/12/2024	
<b>FIM DE VIGÊNCIA:</b>	06/09/2028	
<b>VIGÊNCIA DO INSTRUMENTO:</b>	2028	

**5 - CADASTRO DE OBRA**

FOLHAS. Nº 39  
PROC. Nº CONC 011/2025  
RUBRICA 6

**IDENTIFICADOR DA OBRA:**

46016.21-86

**NOME DO PROJETO:**

CONSTRUÇÃO DE CASAS

**NATUREZA DA INTERVENÇÃO:**

Obra

**ESPÉCIE DA INTERVENÇÃO:**

Construção

**EIXO:**

Social

**TIPO:**

Infraestrutura Urbana e Mobilidade

**SUBTIPO:**

Habitação de Interesse Social

**Geometrias**

<b>Latitude:</b>	-6.74882	<b>Longitude:</b>	-44.04543
------------------	----------	-------------------	-----------

**ESTE PROJETO DE INVESTIMENTO TEM ESTUDO DE VIABILIDADE?**

Não

**POSSUI PLANO NACIONAL DE POLÍTICA?**

Não

**HÁ PLANO DE POLÍTICA VINCULADO?**

Não

**QUANTIDADE DE EMPREGOS GERADOS:**

**POPULAÇÃO BENEFICIADA:**

**DESCRIÇÃO DA POPULAÇÃO BENEFICIADA:**

**A OBRA FOI MODELADA EM BIM?**

Não

## 6 - PLANO DE TRABALHO

FOLHAS N° 40  
PROC.N° CONC.011/2025

RUBRICA

Meta nº: 1

Especificação: Provisão de unidades habitacionais no município de Pastos Bons/MA			
Unidade de Medida:	UN	Quantidade:	1.0
Início Previsto:	17/12/2024	Término Previsto:	31/08/2028
UF:	MA	Município:	0859 - PASTOS BONS
Endereço: Pastos Bons			
Etapa/Fase nº: 1			
Especificação: Provisão de unidades habitacionais no município de Pastos Bons/MA			
Quantidade:	1.0 UN	Valor:	R\$ 3.250.000,00
Início Previsto:		Término Previsto:	
17/12/2024		31/08/2028	

## 7 - CRONOGRAMA DE DESEMBOLSO MINISTERIO DAS CIDADES

MÊS DESEMBOLSO: Dezembro	ANO: 2024
META Nº: 1	VALOR DA META: R\$ 3.250.000,00
Descrição: Provisão de unidades habitacionais no município de Pastos Bons/MA	
VALOR DO REPASSE:	R\$ 3.250.000,00
PARCELA Nº: 1	

## 8 - CRONOGRAMA DE DESEMBOLSO MUNICIPIO DE PASTOS BONS

#### 9 - PLANO DE APLICAÇÃO DETALHADO

<b>DESCRIÇÃO DO BEM/SERVIÇO:</b> Meta Social - Provisão de unidades habitacionais no município de Pastos Bons/MA						
<b>NATUREZA DA AQUISIÇÃO:</b> Recursos do Instrumento			<b>NATUREZA DA DESPESA:</b> 339036			
<b>ENDEREÇO DE LOCALIZAÇÃO:</b> MUNICIPIO DE PASTOS BONS						
CEP: 65870-000   UF: MA   MUNICÍPIO: 0859 - PASTOS BONS						
UNIDADE: UN	QUANTIDADE: 1,00	V. UNITÁRIO:	R\$ 81.250,00	V.TOTAL: R\$ 81.250,00		
<b>OBSERVAÇÃO:</b>						
<b>DESCRIÇÃO DO BEM/SERVIÇO:</b> Meta Obra - Provisão de unidades habitacionais no município de Pastos Bons/MA						
<b>NATUREZA DA AQUISIÇÃO:</b> Recursos do Instrumento			<b>NATUREZA DA DESPESA:</b> 449051			
<b>ENDEREÇO DE LOCALIZAÇÃO:</b> MUNICIPIO DE PASTOS BONS						
CEP: 65870-000   UF: MA   MUNICÍPIO: 0859 - PASTOS BONS						
UNIDADE: UN	QUANTIDADE: 1,00	V. UNITÁRIO:	R\$	V.TOTAL: R\$ 3.168.750,00		
<b>OBSERVAÇÃO:</b>						

#### 10 - PLANO DE APLICAÇÃO CONSOLIDADO

<b>NATUREZA DA DESPESA</b>				
Código	Total	Recursos	Contrapartida Bens e Serviços	Rendimento de Aplicação
449051	R\$ 3.168.750,00	R\$ 3.168.750,00	R\$ 0,00	R\$ 0,00
339036	R\$ 81.250,00	R\$ 81.250,00	R\$ 0,00	R\$ 0,00
<b>TOTAL GERAL:</b>		<b>R\$ 3.250.000,00</b>		

## 11 - DECLARAÇÃO

Na qualidade de representante legal do proponente, declaro, para fins de prova junto ao \_\_\_\_\_ para efeitos e sob as penas da Lei, que inexiste qualquer débito em mora ou situação de inadimplência com o Tesouro Nacional ou qualquer órgão ou entidade da Administração Pública Federal, que impeça a transferência de recursos oriundos da dotações consignadas nos orçamentos da União, na forma deste plano de trabalho.

RUBRICA

Pede Deferimento,

\_\_\_\_\_  
Local e Data

\_\_\_\_\_  
Proponente

## 12 - APROVAÇÃO PELO CONCEDENTE DO PLANO DE TRABALHO

Aprovado

\_\_\_\_\_  
Local e Data

Concedente  
(Representante legal do Órgão ou Entidade)

## 13 - ANEXOS

### Comprovantes de Capacidade Técnica e Gerencial

#### Nome do Arquivo:

DECLARAA\_A\_O DE CAPACIDADE TECNICA(I)\_assinado.pdf

#### Documentos Digitalizados do Instrumento

#### Nome do Arquivo:

7. ExtratoProposta (1).pdf

Ofício ao Legislativo Pastos Bons.pdf

CE Clausula suspensiva Pastos Bons.pdf

DOU - 19 12 2024 pastos Bons.pdf

validador TERMO.pdf

Relatorio - PM Pastos Bons - 1098829-14 - Termo de Compromisso Novo PAC\_assinado (1).pdf

PM Pastos Bons - 1098829-14 - Termo de Compromisso Novo PAC\_assinado (1).pdf



TERMO DE COMPROMISSO PARA EXECUÇÃO DE  
OBRAS OU SERVIÇOS DE ENGENHARIA NO ÂMBITO  
DO NOVO PAC  
NÃO ENQUADRADO NO REGIME SIMPLIFICADO

Grau de Sigilo

#PÚBLICO

**TERMO DE COMPROMISSO N° 970085/2024/MCIDADES/CAIXA**

**TERMO DE COMPROMISSO**  
**TRANSFEREGOV.BR** N°  
**970085/2024/MCIDADES/CAIXA** QUE  
**ENTRE SI CELEBRAM A UNIÃO, POR**  
**INTERMÉDIO DO MINISTÉRIO DAS**  
**CIDADES, REPRESENTADO(A) PELA**  
**CAIXA ECONÔMICA FEDERAL, E O**  
**MUNICÍPIO DE PASTOS BONS, COM A**  
**FINALIDADE DE PROVISÃO DE**  
**UNIDADES HABITACIONAIS NO**  
**MUNICÍPIO DE PASTOS BONS/MA**

A UNIÃO, por intermédio do MINISTÉRIO DAS CIDADES, inscrito(a) no CNPJ/MF sob o nº 05.465.986/0001-99, com sede Esplanada dos Ministérios, Bloco E, S/N - Zona Cívico-Administrativa - Brasília/DF - CEP: 70 067-901, doravante denominado **REPASSADOR**, neste ato representado(a) pela **CAIXA ECONÔMICA FEDERAL**, instituição financeira sob a forma de empresa pública, dotada de personalidade jurídica de direito privado, criada pelo Decreto-Lei nº 759, de 12 de agosto de 1969 e constituída pelo Decreto nº 66.303, de 6 de março de 1970, regendo-se pelo Estatuto Social aprovado na Assembleia Geral de 19 de janeiro de 2018, em conformidade com o Decreto nº 8.945, de 27 de dezembro de 2016, e suas alterações, com sede no Setor Bancário Sul, Quadra 04, Lote 3/4, Brasília-DF, inscrita no CNPJ-MF sob o nº 00.360.305/0001-04, doravante denominada **MANDATÁRIA**, neste ato representada por CARLOS ANDRÉ CORRÊA CARDOSO, Matrícula Funcional nº c093203-4, conforme procuração lavrada em notas do 2º Tabelião de Notas e Protestos - Brasília - Distrito Federal, no livro 3577-P, fls 065, em 05/09/2023 e substabelecimento lavrado em notas do 2º Tabelião de Notas e Protestos - Brasília - Distrito Federal, no livro 3580-P, fls. 040, em 10/10/2023., e;

O(A) MUNICÍPIO DE PASTOS BONS, inscrito(a) no CNPJ/MF sob o nº 05.277.173/0001-75, com sede Pastos Bons/MA, doravante denominado(a) **RECEBEDOR**, representado(a) pelo(a) Prefeito Municipal, Senhor ENOQUE FERREIRA MOTA NETO, portador da matrícula funcional nº 3507-1.

RESOLVEM celebrar o presente **TERMO DE COMPROMISSO**, com a finalidade de "PROVISÃO DE UNIDADES HABITACIONAIS NO MUNICÍPIO DE PASTOS BONS/MA" registrado no Transferegov.br, regendo-se pelo disposto na Lei nº 11.578, de 26 de novembro de 2007, na Lei nº 14.133, de 1º de abril de 2021, no que couber, na Lei de Diretrizes Orçamentárias do corrente exercício, no Decreto nº 93.872, de 23 de dezembro de 1986, no Decreto nº 7.983, de 8 de abril de 2013, no Decreto nº 11.632, de 11 de agosto de 2023, no Decreto nº 11.855, de 26 de dezembro de 2023, regulamentado pela Portaria

TERMO DE COMPROMISSO PARA EXECUÇÃO DE  
OBRAS OU SERVIÇOS DE ENGENHARIA NO ÂMBITO  
DO NOVO PAC  
NÃO ENQUADRADO NO REGIME SIMPLIFICADO

Conjunta MGI/MF/CGU nº 32, de 4 de junho de 2024 e demais normas vigentes aplicáveis à matéria, e mediante as cláusulas e condições seguintes:

**CLÁUSULA PRIMEIRA – DO OBJETO**

O presente Termo de Compromisso tem por objeto "PROVISÃO DE UNIDADES HABITACIONAIS NO MUNICÍPIO DE PASTOS BONS/MA" a ser realizada no município de Pastos Bons/MA, conforme detalhado no Plano de Trabalho.

**CLÁUSULA SEGUNDA – DA VINCULAÇÃO DAS PEÇAS DOCUMENTAIS**

Integram este Termo de Compromisso, independentemente de transcrição, o Plano de Trabalho, o Anteprojeto ou Projeto Básico e/ou Termo de Referência propostos pelo RECEBEDOR e aceitos pela MANDATÁRIA no Transferegov.br, bem como toda documentação técnica que deles resultem, cujos termos os partícipes acatam integralmente.

**Subcláusula única.** Eventuais ajustes realizados durante a execução do objeto integrarão o Plano de Trabalho, desde que sejam submetidos e aprovados previamente pela MANDATÁRIA ou pela autoridade competente do REPASSADOR e que não haja alteração do objeto, exceto para as situações tratadas no art. 33, II, da Portaria Conjunta MGI/MF/CGU nº 32, de 2024.

**CLÁUSULA TERCEIRA – DA CONDIÇÃO SUSPENSIVA**

A eficácia do presente Termo de Compromisso fica condicionada ao aceite pela MANDATÁRIA dos seguintes documentos a serem apresentados tempestivamente pelo RECEBEDOR:

a) Caso não sejam adotados os projetos padronizados fornecidos pelo Repassador:

- I - Projeto básico, nos termos do art.12, inc. I, "a", da Portaria Conjunta MGI/MF/CGU nº 32, de 2024;
- II - Comprovação do exercício pleno dos poderes inerentes à propriedade do imóvel, observadas as regras do art. 16, da Portaria Conjunta MGI/MF/CGU nº 32, de 2024;
- III - Comprovação da manifestação prévia do órgão ambiental competente ou licença prévia, documento de dispensa do licenciamento ambiental emitido pelo órgão competente ou declaração de que a responsabilidade pela obtenção do licenciamento ambiental será delegada à empresa contratada, nos termos do art. 25, § 5º, inciso I, da Lei nº 14.133, de 1º de abril de 2021;
- IV - Declaração sobre a sustentabilidade do objeto;
- V – Projeto Técnico Social.

**Subcláusula primeira.** O RECEBEDOR deverá apresentar o(s) documento(s) referido(s) no caput desta cláusula, até o dia 30/11/2025.

**Subcláusula segunda.** O(s) documento(s) referido(s) no caput será(ão) apreciado(s) pela MANDATÁRIA e, se aceito (s), ensejará(ão) a adequação do Plano de Trabalho, se necessário.

**Subcláusula terceira.** Constatados vícios sanáveis no(s) documento(s) apresentado(s), a MANDATÁRIA comunicará o RECEBEDOR, que deverá providenciar o seu saneamento no prazo determinado pela MANDATÁRIA.

**TERMO DE COMPROMISSO PARA EXECUÇÃO DE  
OBRAS OU SERVIÇOS DE ENGENHARIA NO ÂMBITO  
DO NOVO PAC  
NÃO ENQUADRADO NO REGIME SIMPLIFICADO**

**Subcláusula quarta.** Caso o(s) documento(s) indicado(s) no caput desta cláusula não seja(m) entregue(s) ou receba(m) parecer contrário à sua aceitação, proceder-se-á à extinção do termo de compromisso, quando não tiverem sido liberados recursos para elaboração das peças documentais, ou sua imediata rescisão, com o ressarcimento de eventuais recursos liberados, na forma do art. 13, §4º da Portaria Conjunta MGI/MF/CGU nº 32, de 2024.

**Subcláusula quinta.** As despesas referentes ao custo para elaboração de estudos de viabilidade técnica, econômica e ambiental, anteprojetos, planos, estudos, projetos básicos e executivos, bem como as respectivas adequações, poderão ser arcadas com recursos da União, desde que o desembolso do REPASSADOR não seja superior a 5% (cinco por cento) do valor global do instrumento, salvo em casos justificados e previstos nos normativos específicos do REPASSADOR.

**Subcláusula sexta.** Outras despesas preparatórias, estabelecidas pelo REPASSADOR, observarão os limites estabelecidos no normativo específico.

**Subcláusula sétima.** A liberação dos recursos referentes às despesas de que tratam a subcláusula quinta e sexta dar-se-á logo após a celebração e publicação do instrumento, conforme estabelecido no cronograma de desembolso, e não configurará o cumprimento ou a retirada da condição suspensiva.

**Subcláusula oitava.** A rejeição pela MANDATÁRIA ou a não apresentação pelo RECEBEDOR das peças documentais de que tratam a subcláusula quinta e sexta ensejará a devolução dos recursos recebidos aos cofres da União, inclusive aqueles decorrentes de aplicação financeira, no prazo máximo de 30 (trinta) dias.

**Subcláusula nona.** A não devolução dos recursos no prazo máximo de 30 (trinta) dias ensejará a imediata instauração de Tomada de Contas Especial.

**Subcláusula décima.** A análise pela MANDATÁRIA acerca do orçamento estimado no Projeto Básico será realizada por meio da verificação, no mínimo, da seleção das parcelas de custo mais relevantes contemplando na análise de no mínimo dez por cento do número de itens da planilha que somados correspondam ao valor mínimo de oitenta por cento do valor total orçado, excetuados os custos dos serviços relativos à mobilização e desmobilização, canteiro e acampamento e administração local.

#### **CLÁUSULA QUARTA – DAS OBRIGAÇÕES GERAIS**

Sem prejuízo do constante nas demais Cláusulas deste Termo de Compromisso, são obrigações dos partícipes:

##### **I – DA MANDATÁRIA:**

- a) analisar, aprovar ou rejeitar o Plano de Trabalho;
- b) verificar as peças documentais apresentadas pelo RECEBEDOR e emitir laudo de verificação técnica;
- c) emitir os empenhos necessários à execução do objeto pactuado;
- d) celebrar os termos de compromisso e eventuais termos aditivos;
- e) solicitar ao REPASSADOR a autorização para o início do procedimento licitatório;
- f) verificar o resultado do processo licitatório;



TERMO DE COMPROMISSO PARA EXECUÇÃO DE  
OBRAS OU SERVIÇOS DE ENGENHARIA NO ÂMBITO  
DO NOVO PAC  
NÃO ENQUADRADO NO REGIME SIMPLIFICADO

- g) transferir ao RECEBEDOR os recursos financeiros previstos para a execução deste Termo de Compromisso, de acordo com o cronograma de desembolso e o ritmo de desenvolvimento da obra ou do serviço de engenharia;
- h) acompanhar, avaliar e aferir a execução física e financeira do objeto deste Termo de Compromisso, bem como verificar a regular aplicação das parcelas de recursos;
- i) analisar a prestação de contas final dos instrumentos com base nos resultados da execução física e financeira, bem como de outros elementos que comprovem o cumprimento do objeto pactuado;
- j) aprovar ou rejeitar a prestação de contas final;
- k) instaurar a Tomada de Contas Especial – TCE, observando os procedimentos e a formalização, de acordo com a legislação específica ao caso;
- l) cancelar os empenhos remanescentes no caso de conclusão, denúncia ou rescisão do Termo de Compromisso;
- m) verificar a existência de Anotação de Responsabilidade Técnica – ART e Registro de Responsabilidade Técnica – RRT;
- n) reorientar ações e decidir quanto à aceitação de justificativas sobre impropriedades identificadas na execução do instrumento;
- o) notificar o RECEBEDOR quando não apresentada a prestação de contas ou se constatada a má aplicação dos recursos públicos transferidos;
- p) adotar as medidas administrativas para apuração dos fatos, identificação dos responsáveis, quantificação do dano e obtenção da regularização e do resarcimento;
- q) verificar se o RECEBEDOR disponibilizou, em seu sítio oficial na internet ou, na sua falta, em sua sede, em local de fácil visibilidade, o extrato do instrumento, contendo, pelo menos, o objeto, a finalidade, os valores e as datas de liberação, o detalhamento da aplicação dos recursos e as contratações realizadas para a execução do objeto pactuado, na forma do art. 30 da Portaria Conjunta MGI/MF/CGU nº 32, de 2024;
- r) garantir disponibilidade de equipe técnica para que seja realizado, de forma regular, o acompanhamento das obras e serviços de engenharia, inclusive com visitas de campo preliminar;
- s) dispor de estrutura física e equipe técnica adequadas para analisar as peças técnicas e documentais, inclusive os anteprojetos e projetos básicos, acompanhar a execução física do objeto pactuado, e realizar a conformidade financeira e a análise da prestação de contas final;
- t) notificar o recebedor previamente à inscrição como inadimplente no Transferegov.br, quando detectadas impropriedades ou irregularidades no acompanhamento da execução do objeto do instrumento, devendo ser incluída no aviso a respectiva Secretaria da Fazenda ou secretaria similar; e
- u) prorrogar, "de ofício", a vigência do instrumento antes do seu término, quando der causa a atraso na liberação dos recursos, limitada a prorrogação ao exato período do atraso verificado.



TERMO DE COMPROMISSO PARA EXECUÇÃO DE  
OBRAS OU SERVIÇOS DE ENGENHARIA NO ÂMBITO  
DO NOVO PAC  
NÃO ENQUADRADO NO REGIME SIMPLIFICADO

**Subcláusula primeira ou única.** O REPASSADOR e a MANDATÁRIA não se responsabilizam solidariamente ao RECEBEDOR ou contratado pelo eventual ajuizamento de ação judicial, para fins de comprovação de regularização do imóvel.

**II – DO RECEBEDOR:**

- a) executar e fiscalizar o objeto pactuado, de acordo com o Plano de Trabalho, o Anteprojeto, o Projeto Básico e/ou o Termo de Referência aceitos pela MANDATÁRIA, adotando todas as medidas necessárias à correta execução deste Termo de Compromisso;
- b) encaminhar ao REPASSADOR ou à MANDATÁRIA as suas propostas, planos de trabalho e pesquisa de preços, na forma e prazos estabelecidos;
- c) definir:
  - i. por metas e etapas, a forma de execução do objeto, com funcionalidade, e
  - ii. as necessidades e demandas das obras, realizar os estudos de viabilidade preliminares e ensaios tecnológicos necessários para embasamento das soluções constantes no projeto, bem como elaborar os projetos técnicos relacionados ao objeto;
- d) elaborar os projetos técnicos relacionados ao objeto pactuado, reunir toda documentação jurídica e institucional necessária à celebração deste Termo de Compromisso, e atender tempestivamente as cláusulas suspensivas, de acordo com os normativos do programa;
- e) assegurar, na sua integralidade, a qualidade técnica dos projetos e da execução dos produtos e serviços estabelecidos nos instrumentos, em conformidade com as normas brasileiras e os normativos dos programas, ações e atividades;
- f) garantir a existência de infraestrutura, utilidades, pessoal e licenças necessários à instalação e disponibilização dos equipamentos adquiridos;
- g) selecionar as áreas de intervenção e os beneficiários finais em conformidade com as diretrizes estabelecidas pelo REPASSADOR, podendo estabelecer outras que busquem refletir situações de vulnerabilidade econômica e social, informando ao REPASSADOR e à MANDATÁRIA sempre que houver alterações;
- h) apresentar declaração de capacidade técnico-gerencial para execução do objeto pactuado;
- i) acompanhar de maneira adequada e promover todas as sanções administrativas que a legislação federal incumbe aos contratantes públicos;
- j) apresentar documentos de titularidade dominial da área de intervenção, licenças e aprovações de projetos emitidos pelo órgão ambiental competente, órgão ou entidade da esfera municipal, estadual, distrital ou federal, bem como concessionárias de serviços públicos, quando couber, nos termos da legislação aplicável;
- k) incluir, em seus orçamentos anuais, dotação orçamentária referente aos recursos relativos ao presente instrumento;
- l) proceder ao depósito da contrapartida, conforme cronograma de desembolso, quando for o caso;
- m) aplicar, no Transferegov.br, os recursos creditados na conta vinculada ao Termo de Compromisso em caderneta de poupança, fundo de aplicação financeira de curto prazo ou operação de mercado aberto lastreada em títulos da dívida pública, e realizar os



**TERMO DE COMPROMISSO PARA EXECUÇÃO DE  
OBRAS OU SERVIÇOS DE ENGENHARIA NO ÂMBITO  
DO NOVO PAC  
NÃO ENQUADRADO NO REGIME SIMPLIFICADO**

PÚBLICA

6

pagamentos de despesas do Termo de Compromisso também por intermédio do Transferegov.br;

n) estar ciente de que a MANDATÁRIA está autorizada a efetuar o resgate dos saldos remanescentes da conta vinculada ao instrumento, nos casos em que não houver a devolução dos recursos no prazo previsto;

o) realizar o procedimento de compras e contratações, sob sua inteira responsabilidade, observada a legislação vigente e assegurando:

- i. a correção dos procedimentos legais;
- ii. a suficiência do anteprojeto, projeto básico ou do termo de referência;
- iii. a suficiência da planilha orçamentária discriminativa do percentual de Encargos Sociais e de Bonificação e Despesas Indiretas – BDI utilizados, cada qual com o respectivo detalhamento de sua composição, por item de orçamento ou conjunto deles; e
- iv. a utilização do Portal Nacional de Contratações Públicas – PNCP, conforme previsto na Lei nº 14.133, de 1º de abril de 2021, c/c o art. 36 da Portaria Conjunta MGI/MF/CGU nº 32, de 2024;

p) prever, nos editais de licitação e nos contratos administrativos de execução ou fornecimento – CTEF:

- i. que a responsabilidade pela qualidade das obras, materiais e serviços executados ou fornecidos é da empresa contratada para esta finalidade, inclusive a promoção de readequações, sempre que detectadas impropriedades que possam comprometer a consecução do objeto ajustado;
- ii. a obrigatoriedade da aquisição de produtos manufaturados nacionais e serviços nacionais ou a aplicação das margens de preferência para produtos manufaturados nacionais e serviços nacionais sempre que esses produtos e serviços estiverem descritos na lista estabelecida na Resolução CIIA-PAC nº 1, de 28 de junho de 2024, observadas as disposições do art. 3º-A da Lei nº 11.578, de 26 de novembro de 2007, e do Decreto nº 11.889, de 22 de janeiro de 2024;

q) inserir cláusula nos CTEFs destinados à execução do instrumento, para que a empresa contratada insira as informações e os documentos relativos à execução no Transferegov.br;

r) registrar adicionalmente no Transferegov.br, nos casos de inexigibilidade e dispensa de licitação, os pareceres técnico e jurídico que demonstrem o atendimento dos requisitos exigidos na legislação pertinente;

s) cumprir as normas do Decreto nº 7.983, de 2013, nas licitações realizadas por estados, Distrito Federal e municípios;

t) exercer, na qualidade de contratante, a fiscalização sobre o CTEF;

u) apresentar declaração expressa firmada por representante legal do RECEBEDOR, do INTERVENIENTE ou da UNIDADE EXECUTORA, ou registro no Transferegov.br que a substitua, atestando o atendimento às disposições legais aplicáveis ao procedimento licitatório;

v) registrar no Transferegov.br o extrato do edital de licitação, o preço estimado pela administração pública para a execução do serviço e a proposta de preço total ofertada por cada licitante com a sua respectiva inscrição ativa no CNPJ, o termo de homologação e



**TERMO DE COMPROMISSO PARA EXECUÇÃO DE  
OBRAS OU SERVIÇOS DE ENGENHARIA NO ÂMBITO  
DO NOVO PAC  
NÃO ENQUADRADO NO REGIME SIMPLIFICADO**

adjudicação, o extrato do CTEF e seus respectivos aditivos, a ART e o RRT dos projetos, dos executores e da fiscalização de obras, as ordens de serviços ou autorizações de fornecimento e os atestes dos boletins de medições;

w) disponibilizar no Transferegov.br o edital de licitação e seus anexos, ata de recebimento de propostas e julgamento, a proposta e documentos de habilitação do vencedor, caso a licitação não seja processada no Sistema de Compras do Governo Federal – Compras.gov.br;

x) comunicar alterações na documentação objeto do laudo de verificação técnica após a autorização do início do processo licitatório;

y) comunicar ao REPASSADOR e à MANDATÁRIA, com 30 (trinta) dias de antecedência, a previsão de emissão da ordem de serviço do CTEF;

z) executar e fiscalizar os trabalhos necessários à consecução do objeto, observando prazos e custos, designando profissional habilitado no local da intervenção com a respectiva ART e RRT, quando couber;

aa) utilizar os aplicativos disponibilizados pelo órgão central do Transferegov.br, para registro da execução física do objeto e quando da realização das atividades de fiscalização;

bb) realizar visitas regulares nos empreendimentos, e apresentar os relatórios referentes às visitas realizadas quando solicitado;

cc) determinar a correção de vícios detectados que possam comprometer a fruição do objeto;

dd) permitir o livre acesso de servidores do REPASSADOR e dos órgãos de controle interno e externo da União, bem como dos funcionários da MANDATÁRIA e do apoiador técnico, aos processos, documentos e informações referentes a este Termo de Compromisso, CTEFs, bem como aos locais de execução do respectivo objeto;

ee) estimular a participação dos beneficiários finais na elaboração e implementação do objeto do Termo de Compromisso, bem como na manutenção do patrimônio gerado por estes investimentos;

ff) operar, manter e conservar adequadamente o patrimônio público gerado pelos investimentos decorrentes do Termo de Compromisso;

gg) fornecer ao REPASSADOR e à MANDATÁRIA, a qualquer tempo, informações sobre as ações desenvolvidas para viabilizar o acompanhamento e avaliação do processo;

hh) incluir nas placas e adesivos indicativos das obras o QR Code do aplicativo para o cidadão, disponibilizado pelo Transferegov.br, e informações sobre canal para o registro de denúncias, reclamações e elogios, conforme previsto no Manual de Identidade Visual - Novo PAC – IDV;

ii) afixar em local visível placa de obra elaborada conforme Manual de Identidade Visual - Novo PAC - IDV e manter em bom estado de conservação durante todo o prazo de execução das obras;

jj) divulgar, em qualquer ação promocional relacionada ao objeto e/ou objetivo do Termo de Compromisso, o nome e a logomarca do Programa de Aceleração do Crescimento - PAC, a origem do recurso, o valor do repasse e o nome da MANDATÁRIA e do REPASSADOR, como entes participantes;



TERMO DE COMPROMISSO PARA EXECUÇÃO DE  
OBRAS OU SERVIÇOS DE ENGENHARIA NO ÂMBITO  
DO NOVO PAC  
NÃO ENQUADRADO NO REGIME SIMPLIFICADO

RUBRICA

kk) O RECEBEDOR, o INTERVENIENTE ou a UNIDADE EXECUTORA deverão comunicar expressamente à MANDATÁRIA:

- i. a data prevista para inauguração quando a execução atingir 80%; e
  - ii. no prazo máximo de 30 (trinta) dias após a medição final realizada pela MANDATÁRIA, a confirmação da data e local onde ocorrerá a ação promocional, inclusive entregas e/ou inaugurações e/ou solenidades;
- ll) comprometer-se a utilizar a marca do Governo Federal nas publicações decorrentes do Termo de Compromisso, observadas as limitações impostas pela Lei Eleitoral nº 9.504, de 30 de setembro de 1997;
- mm) providenciar a instalação de placa de inauguração e ou de conclusão das obras, garantindo sua conformidade com o Manual de Identidade Visual - Novo PAC – IDV;
- nn) obedecer às regras e diretrizes de acessibilidade na execução do objeto, em conformidade com as leis, normativos e orientações técnicas que tratam da matéria;
- oo) prestar contas dos recursos vinculados ao instrumento;
- pp) dispor de condições e estrutura para acompanhar a execução do objeto e cumprir os prazos de análise da prestação de contas;
- qq) instaurar processo administrativo apuratório, inclusive processo administrativo disciplinar, quando constatado o desvio ou malversação de recursos públicos, irregularidade na execução do contrato ou gestão financeira do Termo de Compromisso, comunicando tal fato ao REPASSADOR e à MANDATÁRIA;
- rr) indicar o sistema Fala.BR como canal de comunicação efetivo, ao qual se dará ampla publicidade, para o recebimento de manifestações dos cidadãos relacionadas ao instrumento, possibilitando o registro de sugestões, elogios, solicitações, reclamações e denúncias;
- ss) realizar no Transferegov.br os atos e os procedimentos relativos à formalização, execução, acompanhamento, prestação de contas e informações acerca da TCE, quando couber;
- tt) incluir regularmente as informações e os documentos exigidos pela Portaria Conjunta MGI/MF/CGU nº 32, de 2024;
- uu) informar tempestivamente ao REPASSADOR e à MANDATÁRIA, quando houver, sobre a conclusão das obras físicas ou de etapas úteis, de estudos e projetos, e da aquisição de equipamentos, objeto do Termo de Compromisso;
- vv) garantir o uso subjacente, pelo prazo mínimo de 20 (vinte) anos, para os casos de regularização previstos no art. 16, § 3º, inciso VII, e inciso VIII, nas alíneas "a" e "b", da Portaria Conjunta MGI/MF/CGU nº 32, de 2024;
- ww) dar ciência aos órgãos de controle ao tomar conhecimento de qualquer irregularidade ou ilegalidade, e, havendo fundada suspeita de crime ou de improbidade administrativa, cientificar a Advocacia-Geral da União, o Ministério Público Federal e o respectivo Ministério Público Estadual;
- xx) manter e movimentar os recursos financeiros na conta bancária específica do instrumento, aberta em instituição financeira oficial; e



TERMO DE COMPROMISSO PARA EXECUÇÃO DE  
OBRAS OU SERVIÇOS DE ENGENHARIA NO ÂMBITO  
DO NOVO PAC  
NÃO ENQUADRADO NO REGIME SIMPLIFICADO

yy) atender ao disposto nas diretrizes programáticas, normas e regramentos da Portaria Conjunta MGI/MF/CGU nº 32, de 4 de junho de 2024, e suas alterações, ou normas complementares que venham a disciplinar as transferências de recursos regidas pelo Decreto nº 11.855, de 2023, independentemente de formalização de Termo Aditivo ao presente instrumento.

#### **CLÁUSULA QUINTA – DA PROTEÇÃO DE DADOS PESSOAIS**

Para fins de execução deste Termo de Compromisso, os PARTÍCIPES obrigam-se a cumprir e manterem-se de acordo com as disposições e os princípios da Lei Geral de Proteção de Dados - Lei nº 13.709, de 14 de agosto de 2018 (LGPD), especialmente no que se refere à legalidade no tratamento dos dados pessoais a que tiverem acesso em razão deste instrumento.

**Subcláusula primeira.** Em relação à LGPD, cada Parte será responsável isoladamente pelos atos a que derem causa, respondendo, inclusive, pelos atos praticados por seus prepostos e/ou empregados que estiverem em desconformidade com os preceitos normativos aplicáveis.

**Subcláusula segunda.** Na ocorrência de qualquer incidente (perda, destruição e/ou exposição indesejada e/ou não autorizada) que envolva os dados pessoais tratados em razão do presente instrumento, deverá a Parte responsável pelo incidente comunicar imediatamente a outra Parte, apresentando, no mínimo, as seguintes informações: (i) a descrição dos dados pessoais envolvidos; (ii) a quantidade de dados pessoais envolvidos (volumetria do evento); e (iii) quem são os titulares dos dados pessoais afetados pelo evento.

**Subcláusula terceira.** Caso uma das Partes seja destinatária de ordem judicial ou notificação/requisição de qualquer órgão, agência, autoridade ou outra entidade oficial, relativa ao tratamento de dados pessoais que tenham sido compartilhados em decorrência do presente instrumento, a Parte notificada deverá, imediatamente, comunicar a outra Parte.

**Subcláusula quarta.** Os PARTÍCIPES se obrigam a, após o encerramento deste instrumento e/ou após o exaurimento das finalidades para as quais os dados pessoais foram coletados, o que vier primeiro, deletar e/ou destruir todos os documentos e informações recebidas da outra Parte contendo os dados pessoais fornecidos, sejam em meios físicos ou digitais, eliminando-os de seus arquivos e banco de dados, podendo ser mantidos os dados pessoais necessários para o cumprimento de obrigação legal ou regulatória e/ou para o uso exclusivo da Parte, mediante a anonimização dos dados.

**Subcláusula quinta.** Em observância aos preceitos da Lei 13.709, de 2018 (LGPD), os signatários autorizam a divulgação de seus dados pessoais constantes neste instrumento para fins de publicidade e transparência.

#### **CLÁUSULA SEXTA – DA VIGÊNCIA**

Este Termo de Compromisso terá vigência de 45 Meses, contados a partir da assinatura do instrumento, podendo ser prorrogada, por solicitação dos partícipes, devidamente fundamentada, com antecedência mínima de 60 (sessenta) dias do término da vigência, observado o disposto nos arts. 31 e 32 da Portaria Conjunta MGI/MF/CGU nº 32, de 2024.

**Subcláusula primeira.** A vigência do Termo de compromisso será compatível com o prazo de execução do objeto.



**TERMO DE COMPROMISSO PARA EXECUÇÃO DE  
OBRAS OU SERVIÇOS DE ENGENHARIA NO ÂMBITO  
DO NOVO PAC  
NÃO ENQUADRADO NO REGIME SIMPLIFICADO**

**Subcláusula segunda.** A MANDATÁRIA prorrogará “de ofício” a vigência deste Termo de Compromisso, antes de seu término, quando der causa ao atraso na liberação dos recursos, limitada a prorrogação ao exato período do atraso verificado.

#### **CLÁUSULA SÉTIMA – DO VALOR E DA DOTAÇÃO ORÇAMENTÁRIA**

Os recursos financeiros para a execução do objeto deste Termo de Compromisso, neste ato fixados em R\$ 3.250.000,00 (três milhões e duzentos e cinquenta mil reais), serão alocados de acordo com o cronograma de desembolso constante no Plano de Trabalho, conforme a seguinte classificação orçamentária:

I - R\$ 325.000,00 (trezentos e vinte e cinco mil reais) relativos ao presente exercício, correrão à conta da dotação alocada no orçamento do **REPASSADOR**, UG 00001 assegurado pela Nota de Empenho nº 2024NE000016, vinculada ao Programa de Trabalho nº 16482232000TI0001, à conta de recursos oriundos do Tesouro Nacional, Natureza da Despesa 444042;

**Subcláusula primeira.** Em caso de ocorrência de cancelamento de Restos a Pagar, o quantitativo das metas constante no Plano de Trabalho poderá ser reduzido, em comum acordo com o REPASSADOR ou com a MANDATÁRIA, desde que não prejudique a fruição ou funcionalidade do objeto pactuado.

**Subcláusula segunda.** A indicação dos créditos e empenhos referentes aos recursos a serem transferidos pelo REPASSADOR (e/ou RECEBEDOR) nos exercícios subsequentes, no valor total de R\$ 2.925.000,00 (dois milhões e novecentos e vinte e cinco mil reais), será realizada mediante registro contábil no Sistema Integrado de Administração Financeira do Governo Federal - SIAFI, e será formalizada por apostilamento, observado o cronograma de desembolso e a execução física do objeto.

**Subcláusula terceira.** Os recursos para atender às despesas em exercícios futuros, em caso de investimentos, estão consignados no plano plurianual ou em prévia lei que os autorize.

#### **CLÁUSULA OITAVA – DA CONTRAPARTIDA**

A contrapartida poderá ser aportada pelo RECEBEDOR, pelo INTERVENIENTE ou pela UNIDADE EXECUTORA, e será calculada sobre o valor global do objeto ou em itens de investimento específicos do plano de trabalho, em atenção aos normativos específicos e às diretrizes dos programas do REPASSADOR.

**Subcláusula primeira.** O RECEBEDOR, o INTERVENIENTE ou a UNIDADE EXECUTORA poderão ofertar contrapartida para complementação dos recursos necessários à execução do objeto pactuado, devendo apresentar, antes da celebração do instrumento, comprovação de que dispõe dos recursos próprios para complementar a execução do objeto.

**Subcláusula segunda.** A contrapartida poderá ser em bens e serviços, desde que economicamente mensurável.

**Subcláusula terceira.** A contrapartida financeira, quando houver, deverá ser depositada, pelo RECEBEDOR, o INTERVENIENTE ou a UNIDADE EXECUTORA na conta específica do instrumento, em conformidade com os prazos estabelecidos no cronograma de desembolso.



TERMO DE COMPROMISSO PARA EXECUÇÃO DE  
OBRAS OU SERVIÇOS DE ENGENHARIA NO ÂMBITO  
DO NOVO PAC  
NÃO ENQUADRADO NO REGIME SIMPLIFICADO

**Subcláusula quarta.** As receitas oriundas dos rendimentos de aplicação financeira dos recursos não poderão ser computadas como contrapartida devida pelo RECEBEDOR, pelo INTERVENIENTE ou pela UNIDADE EXECUTORA.

**CLÁUSULA NONA – DA LIBERAÇÃO DOS RECURSOS**

Os recursos deste Termo de Compromisso serão depositados, geridos e mantidos em conta bancária específica do instrumento, aberta em instituição financeira oficial, e somente poderão ser utilizados para pagamento de despesas constantes do Plano de Trabalho ou para aplicação no mercado financeiro.

**Subcláusula primeira.** A liberação dos recursos dependerá da disponibilidade financeira do REPASSADOR e da demonstração da efetiva execução do objeto pelo RECEBEDOR, comprovada por meio do cadastro dos documentos de medição no Transferegov.br, em concordância com a previsão estabelecida no cronograma de desembolso e atendidas as exigências cadastrais vigentes.

**Subcláusula segunda.** A liberação dos recursos da primeira parcela ou parcela única ou das parcelas ficará condicionada à disponibilidade financeira do REPASSADOR, ao cumprimento das condições suspensivas constantes neste instrumento e à verificação do resultado do processo licitatório.

**Subcláusula terceira.** Quando houver a previsão de repasse de recurso da União para elaboração de estudos de viabilidade técnica, econômica e ambiental, anteprojetos, planos, estudos, projetos básicos e executivos, bem como as respectivas adequações, a liberação de recursos para estes fins dar-se-á logo após a celebração e publicação do termo de compromisso, independentemente de condição suspensiva, conforme estabelecido no cronograma de desembolso, e não configurará o cumprimento ou a retirada da condição suspensiva.

**Subcláusula quarta.** Em caso de paralisação da execução do objeto ou quando não for apresentado boletim de medição por mais de 6 (seis) meses consecutivos e/ou 12 (doze) meses consecutivos, o REPASSADOR deverá proceder de acordo com os arts. 53 e 54 da Portaria Conjunta MGI/MF/CGU nº 32, de 2024.

**Subcláusula quinta.** A movimentação financeira na conta corrente específica do instrumento deverá ocorrer no Transferegov.br, por meio da funcionalidade ordem de pagamento de parcerias – OPP, nos termos do art. 39, §4º, da Portaria Conjunta MGI/MF/CGU nº 32, de 2024.

**Subcláusula sexta.** Os recursos deste Termo de Compromisso serão automaticamente aplicados em cadernetas de poupança, fundo de aplicação financeira de curto prazo ou operação de mercado aberto lastreada em títulos da dívida pública, enquanto não empregados na sua finalidade, conforme art. 39, §1º, da Portaria Conjunta MGI/MF/CGU nº 32, de 2024.

**Subcláusula sétima.** A conta bancária específica do Termo de Compromisso será isenta da cobrança de tarifas bancárias.

**Subcláusula oitava.** A liberação de recursos referente ao presente Termo de Compromisso observará as limitações previstas na legislação eleitoral.



TERMO DE COMPROMISSO PARA EXECUÇÃO DE  
OBRAS OU SERVIÇOS DE ENGENHARIA NO ÂMBITO  
DO NOVO PAC  
NÃO ENQUADRADO NO REGIME SIMPLIFICADO

PÚBLICA

C

**Subcláusula nona.** O sigilo bancário dos recursos públicos envolvidos neste Termo de Compromisso não será oponível ao REPASSADOR, à MANDATÁRIA e nem aos órgãos públicos fiscalizadores.

**Subcláusula décima.** Quando forem constatadas divergências qualitativas e/ou quantitativas durante as atividades de acompanhamento deste Termo de Compromisso, a liberação da última parcela fica condicionada à superação das divergências ou à aceitação das justificativas pela MANDATÁRIA, nos termos do art. 48, §§ 13 a 15 da Portaria Conjunta MGI/MF/CGU nº 32, de 2024.

#### **CLÁUSULA DÉCIMA – DA EXECUÇÃO DAS DESPESAS**

O presente Termo de Compromisso deverá ser executado fielmente pelos partícipes, de acordo com as cláusulas pactuadas e a legislação aplicável.

**Subcláusula primeira.** Na execução de despesas deste Termo de Compromisso deverão ser observadas as disposições dos artigos 38 e 44 da Portaria Conjunta MGI/MF/CGU nº 32, de 2024.

**Subcláusula segunda.** É vedado ao RECEBEDOR, sob pena de rescisão do ajuste:

I - utilizar recursos do Termo de Compromisso para realizar pagamentos correlatos a despesas ocorridas anteriormente ao início da sua vigência;

II - alterar o objeto do Termo de Compromisso, exceto para:

a) ampliação do objeto pactuado ou redução ou exclusão de meta ou etapa, desde que não desconfigure a natureza do objeto, e que não haja prejuízo da fruição ou funcionalidade do objeto; e

b) alteração do local de execução do objeto, desde que, no caso de obras, não tenha sido iniciada a execução física;

III - utilizar, ainda que em caráter emergencial, os recursos para finalidade diversa da estabelecida no instrumento;

IV - realizar despesas com taxas bancárias, multas, juros ou correção monetária, inclusive referentes a pagamentos ou recolhimentos fora dos prazos, exceto, no que se refere às multas e aos juros, se decorrentes de atraso na transferência de recursos pelo repassador, e desde que os prazos para pagamento e os percentuais sejam os mesmos aplicados no mercado;

V - pagar, a qualquer título, empresas privadas que tenham em seu quadro societário servidor público da ativa, ou empregado de empresa pública, ou de sociedade de economia mista, dos partícipes, por serviços prestados, inclusive consultoria, assistência técnica ou assemelhados;

VI - efetuar pagamento em data posterior à vigência do instrumento, salvo se o fato gerador da despesa tenha ocorrido durante a vigência;

VII - no caso de obras e serviços de engenharia, iniciar o procedimento licitatório antes da emissão da autorização de início do procedimento licitatório, exceto quando se tratar dos recursos para atender às despesas de que trata o art. 13;

VIII – efetuar pagamento, a qualquer título, que esteja vedado em leis federais específicas e na Lei de Diretrizes Orçamentárias;



TERMO DE COMPROMISSO PARA EXECUÇÃO DE  
OBRAS OU SERVIÇOS DE ENGENHARIA NO ÂMBITO  
DO NOVO PAC  
NÃO ENQUADRADO NO REGIME SIMPLIFICADO

IX - transferir recursos liberados pelo REPASSADOR, no todo ou em parte, a conta que não a vinculada ao presente Termo de Compromisso;

X - subdelegar as obrigações assumidas por meio do presente Termo de Compromisso, salvo quando houver previsão expressa no plano de trabalho aprovado e não configurar descentralização total da execução; e

XI - realizar o aproveitamento de rendimentos para ampliação ou acréscimo de metas e etapas ao plano de trabalho pactuado, sem justificativa do RECEBEDOR e autorização do REPASSADOR ou da MANDATÁRIA.

**Subcláusula terceira.** No caso de atraso de liberação de recursos ou de antecipação do cronograma físico de execução do objeto, após a verificação do resultado do processo licitatório, o RECEBEDOR poderá:

I - adiantar o aporte de recursos, inclusive além daqueles previstos como contrapartida, que serão resarcidos assim que houver a regularização na liberação das parcelas pelo REPASSADOR; ou

II - quando não houver previsão de contrapartida, aportar recursos próprios necessários a continuidade de execução do objeto.

**Subcláusula quarta.** No caso de fornecimento de equipamentos e materiais especiais de fabricação específica, o pagamento da respectiva despesa pelo RECEBEDOR poderá ser realizado antes da entrega do bem, na forma do art. 38 do Decreto nº 93.872, de 1986, e do art. 45, da Portaria Conjunta MGI/MF/CGU nº 32, de 2024, observadas as seguintes condições:

I - esteja caracterizada a necessidade de adiantar recursos ao fornecedor para viabilizar a produção de material ou equipamento especial, fora da linha de produção usual, e com especificação singular destinada a empreendimento específico;

II - o pagamento antecipado das parcelas tenha sido previsto no edital de licitação e no CTEF dos materiais ou equipamentos; e

III - o fornecedor ou o RECEBEDOR apresentem uma carta fiança bancária emitida por banco ou instituição financeira devidamente autorizada a operar no País pelo Banco Central do Brasil, ou as demais modalidades de garantia previstas no art. 96, § 1º, da Lei nº 14.133, de 2021.

**Subcláusula quinta.** Para obras de engenharia com valor superior a R\$ 10.000.000,00 (dez milhões de reais), poderá haver liberação do repasse de recursos para pagamento de materiais ou equipamentos postos em canteiro, que representem percentuais significativos do orçamento da obra, conforme disciplinado pelo REPASSADOR, desde que:

I - seja apresentado pelo RECEBEDOR, INTERVENIENTE ou UNIDADE EXECUTORA termo de fiel depositário;

II - a aquisição de materiais ou equipamentos constitua etapa específica do plano de trabalho;

III - a aquisição destes tenha se dado por procedimento licitatório distinto daquele da contratação de serviços de engenharia ou, no caso de única licitação:

a) haja previsão expressa no edital da possibilidade de pagamento de materiais ou equipamentos postos em canteiro;



TERMO DE COMPROMISSO PARA EXECUÇÃO DE  
OBRAS OU SERVIÇOS DE ENGENHARIA NO ÂMBITO  
DO NOVO PAC  
NÃO ENQUADRADO NO REGIME SIMPLIFICADO

- b) o percentual de BDI aplicado sobre os materiais ou equipamentos tenha sido menor que o praticado sobre os serviços de engenharia;
- c) haja justificativa técnica e econômica para essa forma de pagamento; e
- d) o fornecedor apresente garantia, como carta fiança bancária ou instrumento congênere, no valor do pagamento pretendido; e

IV - haja adequado armazenamento e guarda dos respectivos materiais e equipamentos postos em canteiro.

#### **CLÁUSULA DÉCIMA PRIMEIRA – DA CONTRATAÇÃO DE TERCEIROS**

O RECEBEDOR deverá observar, quando da contratação de terceiros com recursos da União vinculados à execução do objeto deste Termo de Compromisso, as disposições contidas na Lei nº 14.133, de 1º de abril de 2021, bem como as demais normas aplicáveis às contrações públicas.

**Subcláusula primeira.** Nos casos em que empresa pública, sociedade de economia mista ou suas subsidiárias participem como INTERVENIENTE ou UNIDADE EXECUTORA, deverão ser observadas as disposições da Lei nº 13.303, de 30 de junho de 2016, quando da contratação de terceiros.

**Subcláusula segunda:** Os procedimentos licitatórios para execução do objeto deste Termo de Compromisso deverão ser realizados no Compras.gov.br, em sistemas próprios dos recebedores ou em outros sistemas disponíveis no mercado, desde que estejam integrados ao PNCP e ao Transferegov.br.

**Subcláusula terceira.** Em casos devidamente justificados pelo RECEBEDOR e aceitos pela MANDATÁRIA, poderão ser aceitos adesão à ata de registro de preços, licitação realizada ou contrato celebrado antes da assinatura deste Termo de Compromisso ou da emissão do laudo de verificação técnica de que trata o art. 23 da Portaria Conjunta MGI/MF/CGU nº 32, de 2024, desde que:

- a) estejam vigentes;
- b) o seu aproveitamento seja economicamente mais vantajoso para a Administração, se comparado com a realização de uma nova licitação;
- c) não haja decisão judicial ou de órgão de controle acerca de descumprimento de regras estabelecidas na legislação específica;
- d) os valores estejam compatíveis com o disposto no Decreto nº 7.983, de 8 de abril de 2013, e no art. 23 da Lei nº 14.133, de 1º de abril de 2021, ou sejam ajustados; e
- e) o seu objeto seja compatível com o objeto do Termo de Compromisso.

**Subcláusula quarta.** Nos casos de que trata a Subcláusula terceira, somente serão arcadas com recursos de repasse da União as despesas que ocorrerem durante o período de vigência deste Termo de Compromisso, bem como das subcláusulas seguintes.

**Subcláusula quinta.** Eventuais despesas, com pagamentos por meio da conta vinculada, realizadas pelo RECEBEDOR após o início da vigência do Termo de Compromisso e antes da emissão do laudo de verificação técnica e do aceite do resultado do processo licitatório, em valores além da contrapartida pactuada, poderão ser resarcidas pelo REPASSADOR, de acordo com a disponibilidade orçamentária e financeira, e seguindo a ordem cronológica dos pedidos oficiais apresentados pelo RECEBEDOR.

**Subcláusula sexta.** Deverá ser observada a existência de projeto padronizado, sem complexidade técnica e operacional, quando da adesão à ata de registro de preços.



TERMO DE COMPROMISSO PARA EXECUÇÃO DE  
OBRAS OU SERVIÇOS DE ENGENHARIA NO ÂMBITO  
DO NOVO PAC  
NÃO ENQUADRADO NO REGIME SIMPLIFICADO

**Subcláusula sétima.** O RECEBEDOR se compromete, quando da contratação de terceiros, a aderir a Ata de Registro de Preços vigente gerenciada pelo Poder Executivo Federal, caso esta seja economicamente mais vantajosa para a Administração.

#### **CLÁUSULA DÉCIMA SEGUNDA – DA ALTERAÇÃO DO TERMO DE COMPROMISSO**

Este Termo de Compromisso poderá ser alterado, mediante proposta de quaisquer dos participes, desde que se mantenha a adequação aos objetivos do programa e às deliberações do Comitê Gestor do PAC - CGPAC.

**Subcláusula primeira.** A análise da solicitação de alteração deverá ser realizada pela MANDATÁRIA, observados os regramentos legais e a tempestividade, de forma que não haja prejuízo à execução do objeto.

**Subcláusula segunda.** Os ajustes realizados durante a execução do objeto integrarão o Plano de Trabalho, desde que submetidos e aprovados previamente pela autoridade competente.

**Subcláusula terceira.** As alterações no Plano de Trabalho que não impliquem alterações do valor global e da vigência do instrumento poderão ser realizadas por meio de apostila, sem necessidade de celebração de termo aditivo, vedada a alteração do objeto aprovado.

**Subcláusula quarta.** Este Termo de Compromisso poderá ter suas metas ajustadas a menor, por motivação do RECEBEDOR, da MANDATÁRIA ou do REPASSADOR, desde que as metas remanescentes representem etapas funcionais e a execução seja compatível com os recursos repassados.

#### **CLÁUSULA DÉCIMA TERCEIRA – DO ACOMPANHAMENTO**

Incumbe à MANDATÁRIA exercer as atribuições de monitoramento e acompanhamento da conformidade física e financeira durante a execução do Termo de Compromisso, e ao REPASSADOR a avaliação da execução física e dos resultados, na forma da Portaria Conjunta MGI/MF/CGU nº 32, de 2024, para a plena execução do objeto.

**Subcláusula primeira.** É prerrogativa do REPASSADOR assumir ou transferir a responsabilidade pela execução do objeto do Termo de Compromisso, no caso de paralisação ou da ocorrência de fato relevante, de modo a evitar sua descontinuidade, respondendo o RECEBEDOR, em todo caso, pelos danos causados a terceiros, decorrentes de culpa ou dolo na execução do instrumento.

**Subcláusula segunda.** A execução do Termo de Compromisso será acompanhada por representantes do REPASSADOR ou da MANDATÁRIA, cadastrados no Transferegov.br, onde efetuarão os registros de todos os atos e ocorrências relacionadas à execução do objeto.

**Subcláusula terceira.** A MANDATÁRIA deverá realizar vistoria preliminar, vistoria final *in loco* e, adicionalmente, vistorias intermediárias *in loco*, observado o disposto no art. 48 da Portaria Conjunta MGI/MF/CGU nº 32, de 2024.

**Subcláusula quarta.** No exercício da atividade de acompanhamento da execução do objeto, o REPASSADOR ou a MANDATÁRIA poderá:

I - valer-se do apoio técnico de terceiros;

II - delegar competência ou firmar parcerias com outros órgãos ou entidades que se situem próximos ao local de aplicação dos recursos, com tal finalidade;



TERMO DE COMPROMISSO PARA EXECUÇÃO DE \_\_\_\_\_  
OBRAS OU SERVIÇOS DE ENGENHARIA NO ÂMBITO \_\_\_\_\_  
DO NOVO PAC  
NÃO ENQUADRADO NO REGIME SIMPLIFICADO

III - reorientar ações e decidir quanto à aceitação de justificativas sobre impropriedades identificadas na execução do instrumento;

IV - programar visitas ao local da execução, quando identificada a necessidade, observado o disposto no art. 48 da Portaria Conjunta MGI/MF/CGU nº 32, de 2024; e

V - valer-se de outras formas de acompanhamento autorizadas pela legislação aplicável.

**Subcláusula quinta.** Os processos, documentos ou informações referentes à execução deste instrumento não poderão ser sonegados aos servidores do REPASSADOR, da MANDATÁRIA e dos órgãos de controle interno e externo da União, bem como ao eventual apoiador técnico.

**Subcláusula sexta.** Aquele que, por ação ou omissão, causar embaraço, constrangimento ou obstáculo à atuação do REPASSADOR, da MANDATÁRIA e dos órgãos de controle interno e externo do Poder Executivo Federal, no desempenho de suas funções institucionais relativas ao acompanhamento e fiscalização dos recursos federais transferidos, ficará sujeito à responsabilização administrativa, civil e penal.

**Subcláusula sétima.** Quaisquer pendências de ordem técnica, jurídica, ambiental ou institucional verificados pela MANDATÁRIA deverão ser informados ao RECEBEDOR ou ao INTERVENIENTE ou à UNIDADE EXECUTORA, por meio do Transferegov.br, para saneamento ou apresentação de informações e esclarecimentos, fixando prazo de até 45 (quarenta e cinco) dias para saneamento ou apresentação de informações e esclarecimentos, podendo ser prorrogado por igual período, na forma do art. 50 da Portaria Conjunta MGI/MF/CGU nº 32, de 2024.

**Subcláusula oitava.** A utilização dos recursos em desconformidade com o pactuado no instrumento ensejará obrigação do RECEBEDOR devolvê-los devidamente atualizados, conforme exigido para a quitação de débitos para com a Fazenda Nacional, com base na variação da Taxa Referencial do Sistema Especial de Liquidação e de Custódia - SELIC, acumulada mensalmente, até o último dia do mês anterior ao da devolução dos recursos, acrescido esse montante de 1% (um por cento) no mês de efetivação da devolução dos recursos à conta única do Tesouro Nacional.

**Subcláusula nona.** O REPASSADOR ou a MANDATÁRIA, ao tomar conhecimento de qualquer irregularidade ou ilegalidade, dará ciência aos órgãos de controle e, havendo fundada suspeita de crime ou de improbidade administrativa, cientificará os Ministérios Público Federal e Estadual e a Advocacia-Geral da União.

#### CLÁUSULA DÉCIMA QUARTA – DA FISCALIZAÇÃO

Incumbe ao RECEBEDOR exercer a atribuição de fiscalização, a qual consiste na atividade administrativa, prevista nas legislações específicas de licitação e contratos, que deve ser realizada de modo sistemático pelo próprio RECEBEDOR e seus prepostos, com a finalidade de verificar o cumprimento das disposições contratuais, técnicas e administrativas em todos os seus aspectos.

**Subcláusula primeira.** O RECEBEDOR, o INTERVENIENTE ou a UNIDADE EXECUTORA deverá:

I - manter fiscal ou equipe de fiscalização constituída de profissionais habilitados e com experiência necessária ao acompanhamento e controle das obras e serviços;



**TERMO DE COMPROMISSO PARA EXECUÇÃO DE  
OBRAS OU SERVIÇOS DE ENGENHARIA NO ÂMBITO  
DO NOVO PAC  
NÃO ENQUADRADO NO REGIME SIMPLIFICADO**

II - registrar no Transferegov.br a declaração de capacidade técnica, indicando o servidor ou servidores que acompanharão a obra ou serviço de engenharia, bem como a ART e RRT da prestação de serviços de fiscalização a serem realizados; e

III - verificar se os materiais aplicados e os serviços realizados atendem aos requisitos de qualidade estabelecidos pelas especificações técnicas dos projetos de engenharia aprovados.

**Subcláusula segunda.** Os fiscais indicados pelo RECEBEDOR, pelo INTERVENIENTE ou UNIDADE EXECUTORA, responsáveis pelo acompanhamento e fiscalização da obra, deverão realizar o ateste referente a cada boletim de medição inserido no Transferegov.br pela empresa contratada para execução.

**CLÁUSULA DÉCIMA QUINTA – DA PRESTAÇÃO DE CONTAS**

O RECEBEDOR deverá prestar contas da boa e regular aplicação dos recursos, por meio do seu representante legal em exercício, nos prazos estabelecidos por este Termo de Compromisso.

**Subcláusula primeira.** Compete ao Chefe do Poder Executivo sucessor prestar contas dos recursos provenientes deste Termo de Compromisso celebrado por seus antecessores.

**Subcláusula segunda.** Quando a impossibilidade de prestar contas decorrer de ação ou omissão do antecessor, o novo administrador comunicará a MANDATÁRIA e solicitará instauração de TCE, prestando todas as informações e documentos necessários.

**Subcláusula terceira.** A prestação de contas final deverá ser apresentada pelo RECEBEDOR no prazo de até 60 (sessenta) dias, contados dos seguintes marcos, o que ocorrer primeiro:

I - do encerramento da vigência ou da conclusão da execução do objeto;

II - da denúncia; ou

III - da rescisão.

**Subcláusula quarta.** A prestação de contas final tem por objetivo a demonstração e a verificação de resultados e deve conter elementos que permitam avaliar a execução do objeto, sendo composta:

I – por documentos inseridos e informações registradas no Transferegov.br;

II – pelo Relatório de Cumprimento do Objeto;

III – pela declaração de realização dos objetivos a que se propunha o instrumento;

IV – pelo comprovante de recolhimento dos saldos remanescentes, quando houver;

V – pela licença ambiental de operação, ou, no mínimo, por sua solicitação ao órgão ambiental competente, quando necessário;

VI – por documento oficial por meio do qual o RECEBEDOR será obrigado a manter os documentos relacionados ao instrumento, pelo prazo de 5 (cinco) anos, contados da aprovação da prestação de contas final; e

VII – pelo plano de funcionalidade atualizado, se for o caso.



TERMO DE COMPROMISSO PARA EXECUÇÃO DE  
OBRAS OU SERVIÇOS DE ENGENHARIA NO ÂMBITO  
DO NOVO PAC  
NÃO ENQUADRADO NO REGIME SIMPLIFICADO

**Subcláusula quinta.** O Relatório de Cumprimento do Objeto deverá conter os subsídios necessários para a avaliação e manifestação da MANDATÁRIA quanto à execução do objeto pactuado.

**Subcláusula sexta.** Em até 15 (quinze) dias, contados do envio da prestação de contas pelo RECEBEDOR, a MANDATÁRIA deverá registrar o recebimento da prestação de contas no Transferegov.br, para fins de sensibilização nas contas contábeis do instrumento.

**Subcláusula sétima.** Quando o INTERVENIENTE ou a UNIDADE EXECUTORA forem executores do objeto, caber-lhes-á apresentar ao RECEBEDOR os dados e documentos necessários à correta prestação de contas no tocante ao que tiver executado e, nesta hipótese, caberá à MANDATÁRIA notificar os seus titulares de todas as decisões proferidas no contexto da análise e do julgamento da prestação de contas, facultando sua manifestação na mesma forma e condições concedidas ao RECEBEDOR.

**Subcláusula oitava.** O prazo para análise da prestação de contas final e manifestação conclusiva pela MANDATÁRIA será de 180 (cento e oitenta) dias, prorrogável, no máximo, por igual período, desde que devidamente justificado.

**Subcláusula nona.** A contagem do prazo de que trata Subcláusula anterior dar-se-á a partir do envio da prestação de contas no Transferegov.br.

**Subcláusula décima.** Constatadas impropriedades ou indícios de irregularidade, a MANDATÁRIA estabelecerá o prazo de até 45 (quarenta e cinco) dias para que o RECEBEDOR saneie as impropriedades ou apresente justificativas.

**Subcláusula décima primeira.** Findo o prazo de que trata a Subcláusula anterior, considerada eventual prorrogação, a ausência de decisão sobre a prestação de contas pelo REPASSADOR ou pela MANDATÁRIA poderá resultar no registro de restrição contábil do órgão ou entidade pública referente ao exercício em que ocorreu o fato.

**Subcláusula décima segunda.** A análise da prestação de contas final pela MANDATÁRIA poderá resultar em:

I - aprovação;

II - aprovação com ressalvas, quando evidenciada impropriedade ou outra falta de natureza formal da qual não resulte dano ao erário; ou

III - rejeição.

**Subcláusula décima terceira.** A decisão sobre a aprovação, aprovação com ressalvas ou rejeição da prestação de contas final compete ao REPASSADOR ou à MANDATÁRIA e deverá ser registrada no Transferegov.br.

**Subcláusula décima quarta.** Nos casos de extinção do REPASSADOR, o órgão ou entidade sucessor será o responsável pela decisão sobre a regularidade da aplicação dos recursos transferidos.

**Subcláusula décima quinta.** A ausência de comprovação da titularidade dominial dos imóveis deverá ser ressalvada na prestação de contas final e não implicará na devolução de recursos, desde que se observem todas as condições a seguir:

I - as obras e serviços apresentem funcionalidade e estejam sendo utilizados pelo público beneficiário;

II - o recebedor ou o beneficiário esteja na posse dos imóveis;



TERMO DE COMPROMISSO PARA EXECUÇÃO DE  
OBRAS OU SERVIÇOS DE ENGENHARIA NO ÂMBITO  
DO NOVO PAC  
NÃO ENQUADRADO NO REGIME SIMPLIFICADO

III - esteja em curso ação judicial ou administrativa nos órgãos competentes para regularização da dominialidade; e

IV - seja lavrado termo de responsabilidade assinado pela autoridade máxima do RECEBEDOR de que eventuais custas adicionais com a desapropriação, a transferência ou a regularização da dominialidade serão de responsabilidade exclusiva do RECEBEDOR.

**Subcláusula décima sexta.** Nos casos em que houver encerramento do Termo de Compromisso com redução de metas, os dispêndios realizados em etapas não funcionais deverão ser integralmente devolvidos à União.

**Subcláusula décima sétima.** Quando houver a rejeição total ou parcial da prestação de contas final, a MANDATÁRIA deverá notificar o RECEBEDOR para que, no prazo improrrogável de até 30 (trinta) dias, contados do recebimento da notificação, proceda a devolução dos recursos correspondentes ao valor rejeitado, devidamente atualizados, conforme exigido para a quitação de débitos para com a Fazenda Nacional.

**Subcláusula décima oitava.** A atualização de que trata a Subcláusula anterior será calculada com base na variação da Taxa Referencial do Sistema Especial de Liquidação e de Custódia (SELIC), acumulada mensalmente, até o último dia do mês anterior ao da devolução dos recursos, acrescido esse montante de 1% (um por cento) no mês de efetivação da devolução dos recursos à conta única da União.

**Subcláusula décima nona.** A não devolução dos recursos de que tratam as Subcláusulas décima sexta e décima sétima ensejará o registro de impugnação das contas do instrumento no Transferegov.br e instauração da TCE.

#### **CLÁUSULA DÉCIMA SEXTA – DA RESTITUIÇÃO DE RECURSOS**

Os saldos remanescentes, incluídos os provenientes dos rendimentos de aplicações financeiras, serão restituídos, no prazo improrrogável de 30 (trinta) dias, ao REPASSADOR e ao RECEBEDOR, observada a proporcionalidade dos recursos aportados pelos participes, independentemente da época em que foram depositados.

**Subcláusula primeira.** Quando não houver a devolução dos recursos no prazo de que trata a cláusula anterior, o REPASSADOR ou a MANDATÁRIA solicitará à instituição financeira albergante da conta específica do Termo de Compromisso o resgate dos saldos remanescentes e sua devolução para a Conta Única da União.

**Subcláusula segunda.** Para os Termos de Compromisso em que não tenha havido qualquer execução física, nem utilização dos recursos, o recolhimento à Conta Única da União deverá ocorrer sem a incidência dos juros de mora e sem prejuízo da restituição das receitas obtidas nas aplicações financeiras.

#### **CLÁUSULA DÉCIMA SÉTIMA – DOS BENS REMANESCENTES**

Os bens remanescentes adquiridos, produzidos ou transformados no âmbito deste Termo de Compromisso serão de propriedade do RECEBEDOR, observadas as disposições do Decreto nº 11.855, de 2023, e da Portaria Conjunta MGI/MF/CGU nº 32, de 2024.

**Subcláusula primeira.** Consideram-se bens remanescentes os equipamentos e materiais permanentes adquiridos, produzidos ou transformados com recursos dos instrumentos necessários à consecução do objeto, mas que não se incorporam a este.

**Subcláusula segunda.** O RECEBEDOR deverá contabilizar e proceder à guarda dos bens remanescentes, bem como encaminhar manifestação ao REPASSADOR e à



**TERMO DE COMPROMISSO PARA EXECUÇÃO DE  
OBRAS OU SERVIÇOS DE ENGENHARIA NO ÂMBITO  
DO NOVO PAC  
NÃO ENQUADRADO NO REGIME SIMPLIFICADO**

MANDATÁRIA com o compromisso de utilizá-los para assegurar a continuidade do programa governamental, devendo estar claras as regras e diretrizes de utilização desses bens.

**CLÁUSULA DÉCIMA OITAVA – DO RECOLHIMENTO DE TARIFAS EXTRAORDINÁRIAS**

Haverá a cobrança de Tarifa Extraordinária do RECEBEDOR, INTERVENIENTE e/ou UNIDADE EXECUTORA nos seguintes casos em que esse(s) for(em) o(s) causador(es) da demanda:

Descrição	Custo Unitário – Obras e Serviço de Engenharia			
	VR inferior a R\$ 1.500.000	VR entre R\$ 1.500.000 e até R\$ 5.000.000	VR entre R\$ 5.000.000 e até R\$ 20.000.000	VR acima de R\$ 20.000.000
Reanálise do Plano de Trabalho	R\$ 1.400,00	R\$ 1.400,00	R\$ 1.400,00	R\$ 1.400,00
Verificação do Resultado do Processo Licitatório inapta ou repetida	R\$ 3.000,00	R\$ 9.200,00	R\$ 12.100,00	R\$ 33.500,00
Manutenção de Termo de Compromisso, cobrada mensalmente após 180 dias sem execução financeira	R\$ 1.000,00	R\$ 1.000,00	R\$ 1.000,00	R\$ 1.000,00
Visita ou vistoria in loco em quantidade superior à prevista no art. 86 da Portaria Conjunta MGI/MF/CGU nº 33, de 30 de agosto de 2023 e suas alterações	R\$ 4.500,00	R\$ 8.300,00	R\$ 13.000,00	R\$ 23.000,00
Reabertura de PCF ou TCE	R\$ 800,00	R\$ 4.000,00	R\$ 8.200,00	R\$ 17.100,00
Alteração de cronograma/eventograma	R\$ 1.700,00	R\$ 2.400,00	R\$ 3.000,00	R\$ 3.000,00
Atualização de orçamento	R\$ 2.400,00	R\$ 4.200,00	R\$ 7.000,00	R\$ 7.000,00
Exclusão de meta	R\$ 3.500,00	R\$ 5.500,00	R\$ 8.400,00	R\$ 8.400,00
Ajustes no anteprojeto ou projeto	R\$ 6.500,00	R\$ 6.500,00	R\$ 9.600,00	R\$ 9.600,00
Reprogramação de Remanescente de obra	R\$ 5.000,00	R\$ 7.500,00	R\$ 10.600,00	R\$ 10.600,00
Inclusão de meta	R\$ 8.500,00	R\$ 8.500,00	R\$ 12.600,00	R\$ 12.600,00
Alteração de escopo	R\$ 9.000,00	R\$ 14.900,00	R\$ 25.700,00	R\$ 25.700,00

**Subcláusula primeira.** Os valores dos serviços acima constam em tabela disponível no site do Transferegov.br.

**Subcláusula segunda.** O comprovante de pagamento da tarifa extraordinária é apresentado à MANDATÁRIA previamente à realização do serviço.

**CLÁUSULA DÉCIMA NONA – DA DENÚNCIA, RESCISÃO E EXTINÇÃO**

O presente Termo de Compromisso poderá ser:

I - denunciado a qualquer tempo, por desistência do REPASSADOR ou do RECEBEDOR, ficando os Partícipes responsáveis somente pelas obrigações e auferindo as vantagens do



TERMO DE COMPROMISSO PARA EXECUÇÃO DE  
OBRAS OU SERVIÇOS DE ENGENHARIA NO ÂMBITO  
DO NOVO PAC  
NÃO ENQUADRADO NO REGIME SIMPLIFICADO

tempo em que participaram voluntariamente da avença, vedada qualquer cláusula obrigatória de permanência ou sancionadora dos denunciantes;

II - rescindido, independente de prévia notificação ou interpelação judicial ou extrajudicial, nas seguintes hipóteses:

- a) inadimplemento de quaisquer das cláusulas pactuadas;
- b) constatação, a qualquer tempo, de falsidade ou incorreção em qualquer documento apresentado; e
- c) verificação da ocorrência de qualquer circunstância que enseje a instauração de Tomada de Contas Especial, desde que infrutíferas as medidas administrativas internas e observado o disposto na Subcláusula quarta;

III - extinto, quando não tiver ocorrido repasse de recursos e houver descumprimento das condições suspensivas, nos prazos estabelecidos no instrumento.

**Subcláusula primeira.** O REPASSADOR ou a MANDATÁRIA registrará no Transferegov.br e publicará no Diário Oficial da União a denúncia, rescisão ou extinção.

**Subcláusula segunda.** Quando da denúncia ou rescisão do instrumento, o RECEBEDOR deverá:

I - devolver os saldos remanescentes, inclusive aqueles oriundos de rendimentos de aplicações financeiras, em até 30 (trinta) dias; e

II - apresentar a prestação de contas final em até 60 (sessenta) dias.

**Subcláusula terceira.** No prazo máximo de 60 (sessenta) dias, a contar da data do registro do evento no Transferegov.br, o REPASSADOR ou a MANDATÁRIA deverá providenciar o cancelamento dos saldos de empenho, independente do indicador de resultado primário.

**Subcláusula quarta.** A rescisão decorrente do cometimento de fato que enseje a instauração de Tomada de Contas Especial, prevista no caput desta Cláusula, inciso II, alínea "c", deverá ocorrer depois da adoção das medidas administrativas internas para elidir o dano, observados os princípios norteadores dos processos administrativos consubstanciados no art. 2º da Lei nº 9.784, de 29 de janeiro de 1999, bem como o disposto na Portaria CGU nº 1.531, de 2021, e na Instrução Normativa TCU nº 71, de 28 de novembro de 2012.

#### **CLÁUSULA VIGÉSIMA – DA PUBLICIDADE**

A eficácia do presente Termo de Compromisso fica condicionada à publicação do respectivo extrato no Diário Oficial da União, a qual deverá ser providenciada pela MANDATÁRIA, no prazo de até 20 (vinte) dias, a contar da respectiva assinatura.

**Subcláusula primeira.** Será dada publicidade em sítio eletrônico específico denominado Transferegov.br aos atos de celebração, alteração, liberação de recursos, acompanhamento e fiscalização da execução e a prestação de contas do presente instrumento.

**Subcláusula segunda.** A MANDATÁRIA notificará a celebração deste Termo de Compromisso, facultada a comunicação por meio eletrônico, à Câmara Municipal, Assembleia Legislativa ou Câmara Legislativa, conforme o caso, no prazo de até 10 (dias) dias, contados da assinatura, bem como da liberação dos recursos financeiros



**TERMO DE COMPROMISSO PARA EXECUÇÃO DE  
OBRAS OU SERVIÇOS DE ENGENHARIA NO ÂMBITO  
DO NOVO PAC  
NÃO ENQUADRADO NO REGIME SIMPLIFICADO**

correspondentes, no prazo de 2 (dois) dias úteis contados da data da liberação, facultando-se a comunicação também por meio eletrônico.

**Subcláusula terceira.** O RECEBEDOR obriga-se a:

I – caso seja município, notificar os partidos políticos, os sindicatos de trabalhadores e as entidades empresariais, com sede no município, quando da liberação de recursos relativos ao presente Termo de Compromisso, no prazo de até dois dias úteis, nos termos do art. 2º da Lei nº 9.452, de 1997, facultada a notificação por meio eletrônico;

II - cientificar da celebração deste Termo de Compromisso o conselho local ou instância de controle social da área vinculada ao programa de governo que originou a transferência de recursos, quando houver; e

III - disponibilizar, em seu sítio eletrônico na internet ou, na sua falta, em sua sede, em local de fácil visibilidade, consulta ao extrato deste Termo de Compromisso, contendo, pelo menos, o objeto, a finalidade, os valores e as datas de liberação e detalhamento na aplicação dos recursos, bem como as contratações realizadas para a execução do objeto pactuado, ou inserir *link* em sua página eletrônica oficial que possibilite acesso direto ao Transferegov.br.

**CLÁUSULA VIGÉSIMA PRIMEIRA – DAS CONDIÇÕES GERAIS**

Acordam os Partícipes, ainda, em estabelecer as seguintes condições:

I - todas as comunicações, notificações ou intimações relativas a este Termo de Compromisso serão consideradas como regularmente efetuadas quando realizadas por intermédio do Transferegov.br, exceto quando a legislação regente tiver estabelecido forma especial;

II - as reuniões entre os representantes credenciados pelos Partícipes, bem como quaisquer ocorrências que possam ter implicações neste Termo de Compromisso, serão aceitas somente se formalizadas em ata ou relatórios circunstanciados, levados a registro no Transferegov.br; e

III - as exigências que não puderem ser cumpridas por meio do Transferegov.br deverão ser supridas através da regular instrução processual, cujos atos deverão ser levados a registro naquele mesmo sistema Transferegov.br.

**CLÁUSULA VIGÉSIMA SEGUNDA – DA CONCILIAÇÃO E DO FORO**

Os Partícipes comprometem-se a submeter eventuais controvérsias, decorrentes do presente ajuste, à tentativa de conciliação e mediação administrativa perante a Câmara de Mediação e de Conciliação da Administração Pública Federal, da Advocacia-Geral da União, nos termos do art. 37 da Lei nº 13.140, de 2015, do art. 11 da Medida Provisória nº 2.180-35, de 24 de agosto de 2001, e do art. 41, inciso III, alínea "b" do Anexo I ao Decreto nº 11.328, de 1º de janeiro de 2023.

**Subcláusula única.** Não logrando êxito a conciliação, será competente para dirimir as questões decorrentes deste Termo de Compromisso, o foro da Justiça Federal, Seção Judiciária do Estado do Maranhão, por força do inciso I do art. 109 da Constituição Federal.

E, por assim estarem plenamente de acordo, os partícipes obrigam-se ao total e irrenunciável cumprimento dos termos do presente instrumento, o qual lido e achado



POLÍMOS. N° 65  
PROJETO CONCOM/2025

TERMO DE COMPROMISSO PARA EXECUÇÃO DE  
OBRAS OU SERVIÇOS DE ENGENHARIA NO ÂMBITO  
DO NOVO PAC  
NÃO ENQUADRADO NO REGIME SIMPLIFICADO

conforme, assinam eletronicamente por meio de seus representantes, para que produza seus jurídicos e legais efeitos, em Juízo ou fora dele.

**Pela MANDATÁRIA:**

CARLOS ANDRE  
CORREA  
CARDOSO:09473346700


Assinado de forma digital por  
CARLOS ANDRE CORREA  
CARDOSO:09473346700  
Dados: 2024.12.06 18:48:09  
-03'00'

Gerente de Filial

**Pelo RECEBEDOR:** ENOQUE FERREIRA  
MOTA  
NETO:33675023320

Assinado de forma digital por ENOQUE FERREIRA  
MOTA NETO:33675023320  
DN: c=BR, ou=Presencial, ou=27842417000158,  
ou=AC\_SingularID\_Multipla, o=ICP-Brasil,  
cn=ENOQUE FERREIRA MOTA NETO:33675023320  
Dados: 2024.12.06 18:18:27 -03'00'

Prefeito Municipal

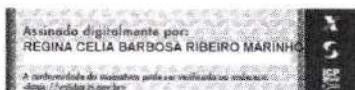

Assinatura do Supervisor ou Coordenador  
(Contrato em Conformidade)

Nome:

Matrícula Funcional nº:



ESTADO DO MARANHÃO  
PREFEITURA MUNICIPAL DE PASTOS BONS-MA  
CNPJ: 05.277.173/0001-75  
MUNICÍPIO MEMBRO DO TERRITÓRIO DA CIDADANIA CERRADO SUL MARANHENSE

## MEMORIAL DESCRIPTIVO

### INFORMAÇÕES BÁSICAS DO EMPREENDIMENTO

**PROONENTE:** PREFEITURA MUNICIPAL DE PASTOS BONS/MA

**PROGRAMA:** Minha Casa, Minha Vida - MCMV FNHIS Sub 50

**TERMO DE COMPROMISSO OGU MCIDADES 970085/2024 - Operação 1098829-14**

**Descrição Detalhada do Objeto do Contrato:** Construção de unidades habitacionais no município de Pastos Bons/MA

**CARACTERÍSTICAS:** Obra pública

**ENDEREÇO:** Localizado na sede do município de Pastos Bons/MA

**TEMPO PROVÁVEL PARA EXECUÇÃO DA OBRA:** O prazo de execução das obras civis será de aproximadamente 180 dias.

### CONSIDERAÇÕES INICIAIS

Os materiais a serem utilizados na obra devem ser de alta qualidade e atender rigorosamente às especificações estabelecidas. Todos os serviços serão realizados em conformidade com os princípios de boa técnica e as Normas Brasileiras pertinentes. Durante a execução, a remoção periódica de entulhos e detritos será realizada para manter o local limpo e seguro.

A empreiteira é responsável por fornecer todos os equipamentos, instalações provisórias e maquinaria necessária para a execução eficiente dos serviços. Em caso de dúvidas sobre especificações ou materiais, a Fiscalização de Obras deverá ser consultada para garantir a manutenção do padrão de qualidade da edificação.

Este Memorial Descritivo visa facilitar a compreensão do projeto e orientar o construtor para uma execução adequada da obra. Todos os serviços devem ser realizados de acordo com o projeto de execução, e qualquer alteração deve ser aprovada pela fiscalização, que tem a autoridade para paralisações ou refações em caso de não conformidade.

Além disso, a empreiteira deve assegurar a vigilância contínua do local até a entrega final da obra, mantendo atualizados os documentos necessários, como Alvarás e Licenças, para evitar interrupções.

### GENERALIDADES

#### OBJETO:

Este memorial descritivo tem a finalidade de caracterizar detalhadamente todos os materiais e componentes envolvidos na construção, além de especificar as normas e regulamentos aplicáveis, conforme legislação vigente.



FOL. 67  
PROC. N° CONCOM/2025  
RUBRICA



ESTADO DO MARANHÃO  
PREFEITURA MUNICIPAL DE PASTOS BONS-MA  
CNPJ: 05.277.173/0001-75  
MUNICÍPIO MEMBRO DO TERRITÓRIO DA CIDADANIA CERRADO SUL MARANHENSE

### **PROJETO:**

A execução dos serviços deve seguir rigorosamente as normas técnicas e especificações fornecidas, garantindo a qualidade e segurança da obra.

### **ASSISTENCIA TÉCNICA E ADMINISTRATIVA:**

A contratada obriga-se saber das responsabilidades legais vigentes, prestarem toda assistência técnica e administrativa necessária a fim de imprimir andamento conveniente ao serviço de engenharia.

A responsabilidade da execução da obra será de profissional pertencente ao quadro de pessoal e devidamente habilitado e registrado no Conselho de Engenharia e Agronomia (CREA).

### **FISCALIZAÇÃO**

A Fiscalização será exercida por engenheiro ou arquiteto designado pela Prefeitura Municipal. Cabe ao Fiscal, verificar o andamento das obras e elaborar relatórios e outros elementos informativos. O responsável pela fiscalização respeitará rigorosamente, o projeto e suas especificações, devendo a fiscalização da Prefeitura Municipal ser consultada para toda e qualquer modificação. Compete a Fiscalização, junto à empreiteira, em caso de inexistência ou omissão de projetos, fazer a indicação e proceder as definições necessárias para a execução dos serviços, como por exemplo, locais, padrões, modelos, cores, etc.

### **EQUIPAMENTOS E MAQUINÁRIOS**

A Contratada será responsável pelo fornecimento de todos os equipamentos e maquinários, assim como pequenas ferramentas necessárias ao bom andamento e execução dos serviços, até a sua conclusão.

### **DESPESAS GERAIS**

A contratada arcará com as despesas de manutenção do canteiro, além dos custos de energia elétrica e água, e fornecerá materiais de escritório para uso no local.

### **DEFINIÇÕES E DESCRIÇÃO DOS SERVIÇOS**

A execução de serviços de construção civil abrange preparação do terreno, fundações, alvenaria, estruturas, instalações elétricas, hidráulicas, sanitárias, acabamentos, entre outros.

Cada serviço deve ser realizado conforme as normas técnicas, garantindo a qualidade e segurança das obras.

A contratada deve efetuar medições e avaliações técnicas necessárias sem custos adicionais para a contratante.



## SERVIÇOS

Os serviços incluirão todas as etapas necessárias até o acabamento e devem seguir boas práticas de segurança e preservação ambiental.

Abrangerão:

- Serviços preliminares
- Fundações
- Estrutura
- Paredes e painéis
- Contrapiso
- Revestimento - piso
- Revestimento paredes
- Cobertura
- Forro em PVC
- Esquadrias
- Alçapão
- Pintura
- Pintura de portas
- Instalações hidráulicas
- Louças e metais
- Instalações sanitárias
- Fossa e sumidouro
- Drenagem pluvial
- Instalações elétricas
- Serviços complementares

### 1. Revestimento, acabamento e pintura

Na tabela a seguir, serão especificados os ambientes e seus revestimentos, acabamentos e pintura, conforme indicados no projeto arquitetônico.

AMBIENTE	PISO	PAREDE	TETO
Estar	Cerâmico retificado esmaltado, PEI 4, índice	Chapisco, reboco, selador	Forro de PVC, de encaixe macho-fêmea,



ESTADO DO MARANHÃO  
PREFEITURA MUNICIPAL DE PASTOS BONS-MA  
CNPJ: 05.277.173/0001-75  
MUNICÍPIO MEMBRO DO TERRITÓRIO DA CIDADANIA CERRADO SUL MARANHENSE

	de absorção inferior a 10% e coeficiente de atrito superior a 0,4. Assentado sobre contrapiso. Rodapés no mesmo material do piso, com altura de 7cm.	acrílico, massa corrida. Pintura em tinta látex, 2 demãos, na cor branca.	na cor branca, espessura de 6 a 8mm e largura de 200mm.
Cozinha/Jantar	Cerâmico retificado esmaltado, PEI 4, índice de absorção inferior a 10% e coeficiente de atrito superior a 0,4. Assentado sobre contrapiso. Rodapés no mesmo material do piso, com altura de 7cm.	Chapisco, emboço, reboco, massa corrida. Revestimento cerâmico retificado esmaltado na altura de 1,50m nas paredes da área molhada da cozinha cf. indicado em projeto.	Forro de PVC, de encaixe macho-fêmea, na cor branca, espessura de 6 a 8mm e largura de 200mm.
Quarto 01	Cerâmico retificado esmaltado, PEI 4, índice de absorção inferior a 10% e coeficiente de atrito superior a 0,4. Assentado sobre contrapiso. Rodapés no mesmo material do piso, com altura de 7cm.	Chapisco, emboço, reboco, selador acrílico, massa corrida. Pintura em tinta látex, 2 demãos, na cor branca.	Forro de PVC, de encaixe macho-fêmea, na cor branca, espessura de 6 a 8mm e largura de 200mm.
Quarto 02	Cerâmico retificado esmaltado, PEI 4, índice de absorção inferior a 10% e coeficiente de atrito superior a 0,4. Assentado sobre contrapiso. Rodapés no mesmo material do piso, com altura de 7cm.	Chapisco, emboço, reboco, selador acrílico, massa corrida. Pintura em tinta látex, 2 demãos, na cor branca.	Forro de PVC, de encaixe macho-fêmea, na cor branca, espessura de 6 a 8mm e largura de 200mm.
Banheiro	Cerâmico retificado esmaltado, tipo extra PEI 4, índice de absorção 10% e coeficiente de atrito superior a 0,4. Assentado sobre contrapiso. Sem rodapé.	Chapisco, emboço e reboco. Revestimento cerâmico retificado esmaltado até o teto, na área do chuveiro e a uma altura de 1,50m nas demais paredes.	Forro de PVC, de encaixe macho-fêmea, na cor branca, espessura de 6 a 8mm e largura de 200mm.



FOL.

PROC.

RUBRICA

70  
CONC.OII / 0025



ESTADO DO MARANHÃO  
PREFEITURA MUNICIPAL DE PASTOS BONS-MA  
CNPJ: 05.277.173/0001-75  
MUNICÍPIO MEMBRO DO TERRITÓRIO DA CIDADANIA CERRADO SUL MARANHENSE

Área de serviço	Piso em cimento alisado, argamassa traço 1:5 e, cimento e areia, acabamento a desempenadeira metálica.	Chapisco, emboço e reboco. Revestimento cerâmico na área do tanque e da máquina de lavar, dimensões 1,15x1,95m.	Forro de PVC, de encaixe macho-fêmea, na cor branca, espessura de 6 a 8mm e largura de 200mm.
Área externa	Piso em cimento alisado, argamassa traço 1:5 e, cimento e areia, acabamento a desempenadeira metálica.	Chapisco, emboço, reboco, fundo selador acrílico e aplicação de textura acrílica. Pintura em tinta látex, duas demãos.	Forro de PVC, de encaixe macho-fêmea, na cor branca, espessura mínima de 8mm e largura de 200mm, fixado sob os sarrafos do entarugamento.

## 2. Esquadrias

A tabela a seguir apresenta as portas e janelas de acordo com os ambientes, código adotado em projeto, tipo, modelo, material e dimensões. Os quantitativos constam no projeto arquitetônico.

PORTAS				
Ambientes	Código	Tipo e modelo	Material	Dimensão
Estar Cozinha/Jantar	P1	01 folha de abrir, lisa, maciça, com batentes (caixilhos) e vistas (guarnições).	Madeira	0,80x2,10m
Banheiro Quarto 01 e 02	P1	01 folha de abrir, lisa, compensada, batentes (caixilhos) e vistas (guarnições). Acabamento melamínico.	Madeira	0,80x2,10m
JANELAS				
Ambientes	Código	Tipo e modelo	Material	Dimensão
Cozinha/jantar Estar Quarto 01 e 02	J01	Janela de alumínio de correr com 3 folhas (2 venezianas e 1 para vidro), com vidros, batente e ferragens, exclusive acabamento, alizar e contramarco, fixação com parafuso.	Alumínio	1,20X1,10m Peitoril 1,00



ESTADO DO MARANHÃO  
PREFEITURA MUNICIPAL DE PASTOS BONS-MA  
CNPJ: 05.277.173/0001-75  
MUNICÍPIO MEMBRO DO TERRITÓRIO DA CIDADANIA CERRADO SUL MARANHENSE

Banheiro	J02	Abertura maxim-ar, perfil com vidro liso 4mm, linha 20, caixilho e trinco acoplados	Alumínio	0,50x0,50m Peitoril 1,6m
----------	-----	---	----------	-----------------------------

### 3. Louças e Metais

A tabela a seguir apresenta a relação de louças e metais por ambiente. Deve ser considerado as especificações e quantitativos constantes no projeto hidrossanitário.

LOUÇAS E METAIS		
Ambiente	Elemento	Descrição
Cozinha	Bancada	Graniltina ou mármore sintético instalado sobre suporte metálico (mão francesa). Dimensões 1,20x0,60m
	Cuba	Integrada na bancada, de inox ou no mesmo material. Dimensões 0,35x0,35m
	Metais	Válvula em ABS Sifão em material plástico Torneira metálica de parede, com filtro acoplado, longa, cromada, diâmetro 3/4", acionamento por alavanca ou cruzeta, dotada de arejador e redutor de vazão.
Banheiro	Lavatório	Lavatório louça branca suspenso, 29,5 x 39cm ou equivalente, padrão popular
	Metais	Torneira metálica de mesa para lavatório de 1/2" ou 3/4", cromada, com acionamento por alavanca ou cruzeta.
	Vaso sanitário com bacia acoplada	Em louça com dispositivo de duplo acionamento e caixa acoplada em louça branca.
Área de serviço	Tanque	Em mármore sintético suspenso, capacidade 22l. Dimensões 0,60x0,65x0,80m (LxPxA)
	Metais	Válvula em PVC Sifão em material plástico Torneira metálica cromada sem bico para tanque, com 1/2" ou 3/4", acionamento por alavanca ou cruzeta, com saída para máquina de lavar.



PREFEITURA DE  
**PASTOS BONS**  
Uma Cidade para Todos

UMA  
CIDADE  
PARA  
TODOS



FOLHA

72

PROC. N.

CONC 011/2025

RUBRICA

L



ESTADO DO MARANHÃO  
PREFEITURA MUNICIPAL DE PASTOS BONS-MA  
CNPJ: 05.277.173/0001-75  
MUNICÍPIO MEMBRO DO TERRITÓRIO DA CIDADANIA CERRADO SUL MARANHENSE

A linha de metais deve atender à norma de referência NBR 10281/2015. Dadas as características do empreendimento, a prioridade na escolha da linha de metais deve ser a facilidade de manutenção e disponibilidade de peças de reposição na região do empreendimento.

#### 4. Acessibilidade

Para os terrenos que receberão unidades adaptadas, além do acesso de veículos, deverão ser instaladas nos banheiros barras de apoio em alumínio, banco articulável em aço inox, observando as quantidades descritas no orçamento e layout, em conformidade com a NBR 9050/2015 e orientações da fiscalização.

#### FINALIDADE DA OBRA

A construção das unidades habitacionais visa promover a inclusão social e oferecer infraestrutura adequada para a população local, contribuindo para o desenvolvimento social e educacional do município, garantindo um ambiente seguro e acessível.

#### OBJETIVO

Contribuir para a melhoria das condições de habitação no município, assegurando que as edificações estejam em conformidade com as normas de segurança, protegendo usuários e servidores contra riscos de acidentes.

LUCAS ARAUJO  
OLIVEIRA:054127  
83392

Assinado de forma  
digital por LUCAS  
ARAUJO  
OLIVEIRA:05412783392



ESTADO DO MARANHÃO  
PREFEITURA MUNICIPAL DE PASTOS BONS-MA  
CNPJ: 05.277.173/0001-75  
MUNICÍPIO MEMBRO DO TERRITÓRIO DA CIDADANIA CERRADO SUL MARANHENSE

## ESPECIFICAÇÃO TÉCNICA

### PLACA DA OBRA

#### PLACA DE OBRA:

**Responsabilidade:** A confecção e instalação da placa de obra são de responsabilidade da empresa contratada.

**Normas e Padrões:** A placa deverá seguir rigorosamente os padrões estabelecidos no "Manual Visual de Placas e Adesivos de Obras" da Caixa Econômica Federal.

#### **Material e Dimensões:**

- **Material:** Chapa de aço galvanizado, garantindo resistência e durabilidade.
- **Dimensões:** A placa deverá ter área mínima de 4,50 m<sup>2</sup>, assegurando visibilidade adequada.

### ADMINISTRAÇÃO LOCAL

#### Administração local

**Responsabilidade:** A construtora é responsável por todas as despesas gerais e de administração local associadas à execução da obra.

#### **Despesas Incluídas:**

1. **Manutenção das Instalações Provisórias:** Custos relacionados à manutenção e conservação das instalações provisórias utilizadas durante a obra.
2. **Administração Local de Obra:**
  - Salários de profissionais envolvidos, incluindo engenheiros, auxiliares, mestres, encarregados, apontadores e almoxarifes.
  - Despesas operacionais relacionadas à gestão da obra.
3. **Serviços de Vigilância e Limpeza:**
  - Custos com vigias, serventes para arrumação e limpeza da obra.
  - Serviços de guincheiro e outros auxiliares necessários.
4. **Transportes:**
  - Despesas com transporte interno e externo de materiais, equipamentos e pessoal.
5. **Seguros:**
  - Seguro contrafogo para a obra.
  - Seguro de responsabilidade civil do construtor.



ESTADO DO MARANHÃO  
PREFEITURA MUNICIPAL DE PASTOS BONS-MA  
CNPJ: 05.277.173/0001-75  
MUNICÍPIO MEMBRO DO TERRITÓRIO DA CIDADANIA CERRADO SUL MARANHENSE

- Manutenção de equipamentos de segurança, como extintores, capacetes, luvas, etc.

#### 6. Diversos:

- Medicamentos de urgência.
- Materiais de consumo.
- Despesas com ruptura de corpos de prova e outros insumos necessários.

**Aproveitamento de Recursos:** A construtora deverá realizar um estudo de custo-benefício para o aproveitamento de:

- Água de mina e de chuva.
- Reciclagem de materiais.
- Reaproveitamento de entulho.

Essas práticas visam a redução de custos e desperdícios, promovendo uma gestão mais sustentável e eficiente durante a execução da obra.

### SERVIÇOS PRELIMINARES

#### LIMPEZA MANUAL DE VEGETAÇÃO EM TERRENO COM ENXADA. AF 03/2024

**Descrição do Serviço:** A limpeza manual da vegetação, incluindo grama e pequenos arbustos, será a primeira providência a ser realizada no início da obra.

##### Atividades Inclusas:

- **Remoção de Vegetação:** Consiste na capina e no destocamento de arbustos, garantindo que não restem raízes, tocos ou qualquer outro elemento que possa comprometer a execução da obra.
- **Remoção de Entulhos e Matéria Orgânica:** Todos os resíduos, como entulhos e matéria orgânica, devem ser removidos do terreno. Isso inclui a coleta e o transporte dos materiais para o local de destinação apropriada, conforme regulamentação vigente.

**Objetivo:** Assegurar que a área esteja completamente limpa e livre de obstruções, criando um espaço adequado para o início das atividades de construção. A limpeza adequada é fundamental para evitar problemas futuros durante a execução dos serviços e garantir a integridade do projeto.

##### Normas e Segurança:

- A execução do serviço deve seguir as normas de segurança aplicáveis, garantindo a proteção dos trabalhadores e a preservação ambiental.
- Utilização de Equipamentos de Proteção Individual (EPIs) adequados durante a execução da limpeza.



ESTADO DO MARANHÃO  
PREFEITURA MUNICIPAL DE PASTOS BONS-MA  
CNPJ: 05.277.173/0001-75  
MUNICÍPIO MEMBRO DO TERRITÓRIO DA CIDADANIA CERRADO SUL MARANHENSE

Essa especificação visa garantir a correta execução do serviço, promovendo um ambiente de trabalho seguro e eficiente para o início das atividades da obra.

#### **LOCAÇÃO CONVENCIONAL DE OBRA, UTILIZANDO GABARITO DE TÁBUAS CORRIDAS PONTALETADAS A CADA 2,00M - 2 UTILIZAÇÕES. AF 03/2024**

**Descrição do Serviço:** A locação da obra será realizada utilizando gabinetes de tábuas corridas, pontaletadas a cada 2,00 metros. As locações serão feitas com trena, de forma global, envolvendo o perímetro das edificações conforme o projeto e suas cotas de nível.

#### **Responsabilidades:**

- **Contratada:**  
É de responsabilidade da contratada garantir o correto alinhamento e verificação dos níveis de acordo com o projeto.
- **Fiscalização:**  
A aprovação da locação pela fiscalização é obrigatória antes do início de qualquer serviço. A contratada deve comunicar à fiscalização caso o terreno apresente problemas relacionados aos níveis, para que soluções adequadas sejam implementadas.

#### **Critérios de Medição:**

- Os serviços serão medidos com base na quantidade efetivamente trabalhada.
- O cálculo do valor a ser pago será realizado através do produto dos preços unitários estabelecidos na planilha orçamentária, multiplicados pelas quantidades medidas e aprovadas pela fiscalização da obra.

**Nota:** A aprovação da locação não isenta a contratada de sua responsabilidade sobre a correta execução e alinhamento da obra.

Essa especificação assegura que todas as etapas da locação sejam realizadas de forma organizada e conforme as exigências do projeto, garantindo a qualidade e a precisão necessárias para o andamento da obra.

## **FUNDАOES**

### **ESTACAS**

#### **ESTACA BROCA DE CONCRETO, DIÂMETRO DE 25CM, ESCAVAÇÃO MANUAL COM TRADO CONCHA, COM ARMADURA DE ARRANQUE. AF 05/2020**

**Serviço:** Estaca broca de concreto.

**Diâmetro:** 25 cm.

**Método de Execução:** Escavação manual com trado concha.

**Código:** AF\_05/2020



ESTADO DO MARANHÃO  
PREFEITURA MUNICIPAL DE PASTOS BONS-MA  
CNPJ: 05.277.173/0001-75  
MUNICÍPIO MEMBRO DO TERRITÓRIO DA CIDADANIA CERRADO SUL MARANHENSE

**Descrição do Serviço:** O serviço consiste na execução de estacas broca de concreto com diâmetro de 25 cm, utilizando trado concha para a escavação manual. As estacas serão utilizadas como elementos de fundação, garantindo a estabilidade e segurança da estrutura.

**Etapas do Serviço:**

**1. Preparação do Local:**

- Limpeza da área onde as estacas serão instaladas, removendo vegetação, entulhos e quaisquer obstruções.

**2. Escavação:**

- Utilização do trado concha para a escavação manual, atingindo a profundidade especificada no projeto, garantindo a verticalidade e a precisão do diâmetro.

**3. Armadura de Arranque:**

- Instalação da armadura de arranque, conforme especificações do projeto, que deve incluir aço adequado para suportar as cargas e garantir a resistência da estaca.

**4. Concretagem:**

- Após a instalação da armadura, realizar a concretagem da estaca, garantindo que o concreto utilizado atenda às especificações de resistência necessárias.

**5. Cura do Concreto:**

- A cura do concreto deve ser realizada de maneira adequada, seguindo as normas técnicas, para assegurar a resistência e durabilidade das estacas.

**Critérios de Medição:**

- O serviço será medido pela quantidade de estacas efetivamente executadas, de acordo com as dimensões e especificações do projeto.
- O pagamento será realizado com base nas quantidades medidas e aprovadas pela fiscalização da obra.

**Normas e Segurança:**

- A execução do serviço deve seguir as normas técnicas pertinentes, garantindo a segurança dos trabalhadores e a qualidade da fundação.
- Utilização de Equipamentos de Proteção Individual (EPIs) adequados durante todas as etapas da execução.

Essa especificação visa assegurar que o serviço de estaca broca de concreto seja realizado de forma eficiente e conforme as exigências técnicas, garantindo a segurança e a integridade da obra.



## BALDRAME

### **ESCAVAÇÃO MANUAL PARA VIGA BALDRAME OU SAPATA CORRIDA (INCLUINDO ESCAVAÇÃO PARA COLOCAÇÃO DE FÔRMAS). AF 01/2024**

**Serviço:** Escavação manual para viga baldrame ou sapata corrida (incluindo escavação para colocação de fôrmas).

**Código:** AF\_01/2024

**Descrição do Serviço:** O serviço consiste na execução de escavação manual destinada à implantação de fundações do tipo viga baldrame ou sapata corrida, incluindo a preparação do local para a colocação de fôrmas.

#### **Etapas do Serviço:**

##### **1. Preparação do Local:**

- Limpeza da área de escavação, removendo vegetação, entulhos e outros materiais que possam obstruir o trabalho.

##### **2. Locação da Obra:**

- Realização da locação da viga baldrame ou sapata corrida, utilizando gabaritos e trenas, de acordo com os alinhamentos e níveis especificados no projeto.

##### **3. Escavação Manual:**

- Execução da escavação manual, utilizando ferramentas adequadas, como enxadas e picaretas, para garantir que as dimensões e profundidades estejam conforme o projeto.
- A escavação deve ser realizada com cuidado para evitar desmoronamentos e garantir a estabilidade das paredes da vala.

##### **4. Escavação para Fôrmas:**

- Inclusão de escavação lateral adicional necessária para a instalação das fôrmas de madeira ou metálicas, conforme especificações do projeto.

##### **5. Verificação das Dimensões:**

- Conferência das dimensões da escavação, assegurando que estejam dentro das tolerâncias estabelecidas no projeto.

#### **Critérios de Medição:**

- O serviço será medido em função da quantidade de metros cúbicos ( $m^3$ ) escavados, conforme as dimensões efetivamente executadas e aprovadas pela fiscalização da obra.
- O pagamento será baseado nas quantidades medidas e verificadas, de acordo com os preços unitários estabelecidos na planilha orçamentária.



ESTADO DO MARANHÃO  
PREFEITURA MUNICIPAL DE PASTOS BONS-MA  
CNPJ: 05.277.173/0001-75  
MUNICÍPIO MEMBRO DO TERRITÓRIO DA CIDADANIA CERRADO SUL MARANHENSE

### Normas e Segurança:

- A execução deve seguir as normas técnicas pertinentes, garantindo a segurança dos trabalhadores e a qualidade da fundação.
- Utilização de Equipamentos de Proteção Individual (EPIs) adequados durante todas as etapas do serviço.

Essa especificação tem como objetivo assegurar que a escavação manual para viga baldrame ou sapata corrida seja realizada de forma eficiente e em conformidade com as exigências técnicas, garantindo a segurança e a integridade da estrutura.

### **FABRICAÇÃO, MONTAGEM E DESMONTAGEM DE FÔRMA PARA VIGA BALDRAME, EM MADEIRA SERRADA (PINUS), E=25 MM, 4 UTILIZAÇÕES. (BASE COMPOSIÇÃO SINAPI 96536)**

**Serviço:** Fabricação, montagem e desmontagem de fôrma para viga baldrame em madeira serrada (Pinus).

**Espessura da Madeira:** 25 mm.

**Número de Utilizações:** 4 utilizações.

**Código de Composição:** Base composição SINAPI 96536.

**Descrição do Serviço:** O serviço consiste na fabricação, montagem e desmontagem de fôrmas de madeira serrada (Pinus) para a execução de vigas baldrame. As fôrmas devem ser projetadas para suportar o peso do concreto e garantir a conformidade com as dimensões e níveis especificados no projeto.

#### **Etapas do Serviço:**

##### **1. Fabricação da Fôrma:**

- Corte e preparo das tábuas de madeira (Pinus) com espessura de 25 mm, de acordo com as dimensões necessárias para as vigas baldrame.
- Montagem dos elementos da fôrma, incluindo laterais e fundo, de forma a garantir a rigidez e a impermeabilidade.

##### **2. Montagem da Fôrma:**

- Transporte dos componentes da fôrma para o local da obra.
- Montagem da fôrma no local, assegurando que esteja nivelada e alinhada, conforme as especificações do projeto.
- Fixação adequada, utilizando pregos, parafusos ou outros elementos de fixação, garantindo a estabilidade durante a concretagem.

##### **3. Desmontagem da Fôrma:**

- Após o tempo de cura do concreto, a fôrma deve ser desmontada com cuidado, evitando danos ao concreto.

ESTADO DO MARANHÃO  
PREFEITURA MUNICIPAL DE PASTOS BONS-MA  
CNPJ: 05.277.173/0001-75  
MUNICÍPIO MEMBRO DO TERRITÓRIO DA CIDADANIA CERRADO SUL MARANHENSE

- Inspeção da fôrma após a desmontagem para verificar se não há danos que impeçam futuras utilizações.

#### 4. Limpeza e Armazenamento:

- Limpeza dos elementos da fôrma após a desmontagem, removendo resíduos de concreto.
- Armazenamento adequado das fôrmulas em local seco e protegido, para garantir sua durabilidade e reutilização.

#### Critérios de Medição:

- O serviço será medido pela quantidade de metros lineares (m) de fôrma montada, de acordo com as dimensões efetivamente utilizadas e aprovadas pela fiscalização da obra.
- O pagamento será realizado com base nas quantidades medidas e verificadas, conforme os preços unitários estabelecidos na composição SINAPI.

#### Normas e Segurança:

- A execução deve seguir as normas técnicas pertinentes, garantindo a segurança dos trabalhadores e a qualidade da fôrma.
- Utilização de Equipamentos de Proteção Individual (EPIs) adequados durante todas as etapas da fabricação, montagem e desmontagem.

Esta especificação visa assegurar que a fabricação, montagem e desmontagem da fôrma para viga baldrame sejam realizadas de forma eficiente e conforme as exigências técnicas, garantindo a segurança e a qualidade da obra.

### **ARMAÇÃO DE BLOCO, VIGA BALDRAME E SAPATA UTILIZANDO AÇO CA-60 DE 4,2 MM - MONTAGEM. (BASE COMPOSIÇÃO SINAPI 96543)**

**Serviço:** Armação de bloco, viga baldrame e sapata.

**Material Utilizado:** Aço CA-60, diâmetro de 4,2 mm.

**Código de Composição:** Base composição SINAPI 96543.

**Descrição do Serviço:** O serviço consiste na montagem da armação para blocos, vigas baldrame e sapatas, utilizando aço CA-60, que possui alta resistência e é adequado para estruturas de fundação.

#### Etapas do Serviço:

##### 1. Preparação do Material:

- Recebimento e conferência do aço CA-60, garantindo que atenda às especificações de qualidade.
- Corte das barras de aço nas dimensões necessárias, conforme o projeto estrutural, considerando as quantidades e os tamanhos exigidos.



ESTADO DO MARANHÃO  
PREFEITURA MUNICIPAL DE PASTOS BONS-MA  
CNPJ: 05.277.173/0001-75  
MUNICÍPIO MEMBRO DO TERRITÓRIO DA CIDADANIA CERRADO SUL MARANHENSE

## 2. Montagem da Armação:

- Conformação das barras de aço para a armação de blocos, vigas baldrame e sapatas, conforme as especificações do projeto.
- Posicionamento das barras em conformidade com os desenhos estruturais, utilizando espaçadores para garantir a correta posição do aço em relação ao concreto.

## 3. Fixação da Armação:

- As barras devem ser unidas por meio de amarrações com arame de aço, assegurando que não haja deslocamentos durante a concretagem.
- Verificação da continuidade e do alinhamento das armaduras, garantindo que estejam dentro das tolerâncias especificadas.

## 4. Inspeção da Armação:

- Realização de uma inspeção final antes da concretagem, assegurando que todas as armaduras estejam corretamente posicionadas e fixadas.
- Caso necessário, ajustes devem ser feitos para atender às exigências do projeto.

### Critérios de Medição:

- O serviço será medido pela quantidade de quilos (kg) de aço utilizado na montagem da armação, de acordo com as quantidades efetivamente utilizadas e aprovadas pela fiscalização da obra.
- O pagamento será baseado nas quantidades medidas e verificadas, conforme os preços unitários estabelecidos na composição SINAPI.

### Normas e Segurança:

- A execução deve seguir as normas técnicas pertinentes, garantindo a segurança dos trabalhadores e a qualidade da estrutura.
- Utilização de Equipamentos de Proteção Individual (EPIs) adequados durante todas as etapas da montagem da armação.

Essa especificação tem como objetivo garantir que a armação de bloco, viga baldrame e sapata seja realizada de forma eficiente e conforme as exigências técnicas, assegurando a segurança e a integridade da obra.

### ARMAÇÃO DE BLOCO UTILIZANDO AÇO CA-50 DE 8 MM - MONTAGEM. AF 01/2024

**Serviço:** Armação de bloco.

**Material Utilizado:** Aço CA-50, diâmetro de 8 mm.

**Código:** AF\_01/2024

**Descrição do Serviço:** O serviço consiste na montagem da armação para blocos, utilizando aço CA-50, que é adequado para garantir a resistência necessária nas estruturas.



ESTADO DO MARANHÃO  
PREFEITURA MUNICIPAL DE PASTOS BONS-MA  
CNPJ: 05.277.173/0001-75  
MUNICÍPIO MEMBRO DO TERRITÓRIO DA CIDADANIA CERRADO SUL MARANHENSE

#### Etapas do Serviço:

##### 1. Preparação do Material:

- Recebimento e verificação do aço CA-50, assegurando que esteja em conformidade com as especificações de qualidade.
- Corte das barras de aço nas dimensões exigidas pelo projeto estrutural.

##### 2. Montagem da Armação:

- Conformação das barras de aço para a armação dos blocos, conforme as especificações do projeto.
- Posicionamento das barras em conformidade com os desenhos estruturais, usando espaçadores para garantir a correta posição do aço em relação ao concreto.

##### 3. Fixação da Armação:

- As barras devem ser unidas por amarrações com arame de aço, assegurando que não haja deslocamentos durante a concretagem.
- Verificação do alinhamento e da continuidade das armaduras, respeitando as tolerâncias especificadas.

##### 4. Inspeção da Armação:

- Realização de uma inspeção final antes da concretagem, garantindo que todas as armaduras estejam corretamente posicionadas e fixadas.
- Ajustes devem ser feitos, se necessário, para atender às exigências do projeto.

#### Critérios de Medição:

- O serviço será medido pela quantidade de quilos (kg) de aço utilizado na montagem da armação, de acordo com as quantidades efetivamente utilizadas e aprovadas pela fiscalização da obra.
- O pagamento será baseado nas quantidades medidas e verificadas.

#### Normas e Segurança:

- A execução deve seguir as normas técnicas pertinentes, garantindo a segurança dos trabalhadores e a qualidade da estrutura.
- Utilização de Equipamentos de Proteção Individual (EPIs) adequados durante todas as etapas da montagem da armação.

Essa especificação visa assegurar que a armação de bloco seja realizada de forma eficiente e em conformidade com as exigências técnicas, garantindo a segurança e a integridade da obra.



ESTADO DO MARANHÃO  
PREFEITURA MUNICIPAL DE PASTOS BONS-MA  
CNPJ: 05.277.173/0001-75  
MUNICÍPIO MEMBRO DO TERRITÓRIO DA CIDADANIA CERRADO SUL MARANHENSE

**CONCRETAGEM DE BLOCOS DE COROAMENTO E VIGAS BALDRAMES, FCK 25MPA,  
LANÇAMENTO COM JERICA, ADENSAMENTO EACABAMENTO (ADAPTAÇÃO SINAPI 96555)**

**Serviço:** Concretagem de blocos de coroamento e vigas baldrame.

**FCK:** 25 MPa.

**Método de Lançamento:** Lançamento com jerica.

**Adensamento e Acabamento:** Execução de adensamento e acabamento conforme especificações.

**Código de Adaptação:** Adaptação SINAPI 96555.

**Descrição do Serviço:** O serviço consiste na concretagem de blocos de coroamento e vigas baldrame, utilizando concreto com resistência característica de 25 MPa. O lançamento do concreto será realizado com o auxílio de jerica, seguido de adensamento e acabamento adequado.

**Etapas do Serviço:**

**1. Preparação do Local:**

- Limpeza da área de concretagem, removendo qualquer resíduo ou material que possa interferir na aderência do concreto.
- Verificação das fôrmas para assegurar que estejam devidamente instaladas e alinhadas.

**2. Preparação do Concreto:**

- Preparação do concreto conforme as especificações técnicas, garantindo a proporção adequada dos materiais (cimento, areia, brita e água) para atingir a resistência de 25 MPa.
- Transporte do concreto até o local da concretagem, utilizando caminhões betoneira ou outros meios adequados.

**3. Lançamento do Concreto:**

- Lançamento do concreto nas fôrmas utilizando jerica, garantindo que o material seja distribuído uniformemente.
- Cuidado para evitar a segregação do concreto durante o transporte e lançamento.

**4. Adensamento:**

- Realização do adensamento do concreto, utilizando vibradores de imersão ou outros métodos adequados, para eliminar bolhas de ar e garantir a compactação do material.
- Verificação da uniformidade e da densidade do concreto após o adensamento.



ESTADO DO MARANHÃO  
PREFEITURA MUNICIPAL DE PASTOS BONS-MA  
CNPJ: 05.277.173/0001-75  
MUNICÍPIO MEMBRO DO TERRITÓRIO DA CIDADANIA CERRADO SUL MARANHENSE

**5. Acabamento:**

- Execução do acabamento da superfície do concreto, conforme especificações do projeto, podendo incluir desempeno, alisamento e outros tratamentos necessários para garantir a qualidade estética e funcional da estrutura.

**6. Cura do Concreto:**

- Aplicação de técnicas de cura para garantir que o concreto mantenha a umidade necessária nos primeiros dias após a concretagem, assegurando a resistência desejada.

**Critérios de Medição:**

- O serviço será medido em metros cúbicos ( $m^3$ ) de concreto efetivamente lançado e compactado, de acordo com as quantidades aprovadas pela fiscalização da obra.
- O pagamento será realizado com base nas quantidades medidas e verificadas, conforme os preços unitários estabelecidos.

**Normas e Segurança:**

- A execução deve seguir as normas técnicas pertinentes, garantindo a segurança dos trabalhadores e a qualidade da concretagem.
- Utilização de Equipamentos de Proteção Individual (EPIs) adequados durante todas as etapas do processo.

Essa especificação visa assegurar que a concretagem de blocos de coroamento e vigas baldrame seja realizada de forma eficiente e em conformidade com as exigências técnicas, garantindo a segurança e a integridade da obra.

**REATERRO MANUAL APILOADO COM SOQUETE. AF 10/2017**

**Serviço:** Reterro manual apiloado com soquete.

**Código:** AF\_10/2017

**Descrição do Serviço:** O serviço consiste na execução de reaterro manual, utilizando apilamento com soquete, para garantir a compactação adequada do material e a estabilidade do terreno.

**Etapas do Serviço:**

**1. Preparação da Área:**

- Limpeza da área onde o reaterro será realizado, removendo qualquer resíduo, vegetação ou material que possa interferir na compactação.
- Verificação do nível e da condição do solo existente.

**2. Seleção do Material:**

- Escolha do material de reaterro adequado, que pode incluir terra, areia ou outros materiais, conforme especificações do projeto.



ESTADO DO MARANHÃO  
PREFEITURA MUNICIPAL DE PASTOS BONS-MA  
CNPJ: 05.277.173/0001-75  
MUNICÍPIO MEMBRO DO TERRITÓRIO DA CIDADANIA CERRADO SUL MARANHENSE

- O material deve ser isento de contaminantes e em conformidade com as normas técnicas.

### 3. Execução do Reaterro:

- Realização do reaterro em camadas, com espessura máxima de 20 cm por camada, garantindo que cada camada seja uniformemente distribuída.
- O material deve ser colocado de forma a não gerar desníveis ou vazios.

### 4. Apiloamento:

- Utilização de soquete manual para realizar o apiloamento de cada camada. O apiloamento deve ser feito de maneira uniforme, cobrindo toda a superfície da camada.
- O objetivo é atingir a densidade especificada para o reaterro, garantindo a estabilidade do terreno.

### 5. Verificação da Compactação:

- Após o apiloamento, deve-se verificar a compactação do material, utilizando métodos adequados para garantir que a densidade atenda às exigências do projeto.
- Caso a compactação não atinja os níveis desejados, será necessário repetir o processo de apiloamento.

### 6. Acabamento:

- Após a conclusão do reaterro, a superfície deve ser nivelada e acabada conforme as especificações do projeto, garantindo a drenagem adequada e evitando acúmulo de água.

#### Critérios de Medição:

- O serviço será medido em metros cúbicos ( $m^3$ ) de material reaterado, conforme as quantidades efetivamente executadas e aprovadas pela fiscalização da obra.
- O pagamento será realizado com base nas quantidades medidas e verificadas.

#### Normas e Segurança:

- A execução deve seguir as normas técnicas pertinentes, garantindo a segurança dos trabalhadores e a qualidade do reaterro.
- Utilização de Equipamentos de Proteção Individual (EPIs) adequados durante todas as etapas do serviço.

Essa especificação visa garantir que o reaterro manual apilado com soquete seja realizado de forma eficiente e conforme as exigências técnicas, assegurando a segurança e a integridade da obra.



## ESTRUTURA

### PILARES

#### ARMAÇÃO DE PILAR OU VIGA DE ESTRUTURA DE CONCRETO ARMADO EMBUTIDA EM ALVENARIA DE VEDAÇÃO UTILIZANDO AÇO CA-60 DE 4,2 MM - MONTAGEM. (BASE COMPOSIÇÃO SINAPI 104111)

**Serviço:** Armação de pilar ou viga de estrutura de concreto armado embutida em alvenaria de vedação.

**Material Utilizado:** Aço CA-60, diâmetro de 4,2 mm.

**Código de Composição:** Base composição SINAPI 104111.

**Descrição do Serviço:** O serviço consiste na montagem da armação para pilares ou vigas de concreto armado que serão embutidos em alvenaria de vedação, utilizando aço CA-60.

#### Etapas do Serviço:

##### 1. Preparação do Material:

- Recebimento e conferência do aço CA-60, assegurando que atenda às especificações de qualidade.
- Corte e conformação das barras de aço nas dimensões exigidas pelo projeto estrutural.

##### 2. Montagem da Armação:

- Posicionamento das barras de aço conforme as especificações do projeto, respeitando os desenhos estruturais.
- Utilização de espaçadores para garantir a correta posição do aço em relação à alvenaria e ao concreto.

##### 3. Fixação da Armação:

- As barras devem ser unidas por meio de amarrações com arame de aço, garantindo a estabilidade da armação durante a concretagem.
- Verificação do alinhamento e da continuidade das armaduras, assegurando que estejam dentro das tolerâncias especificadas.

##### 4. Inspeção da Armação:

- Realização de uma inspeção final antes da concretagem, garantindo que todas as armaduras estejam corretamente posicionadas e fixadas.
- Ajustes devem ser feitos, se necessário, para atender às exigências do projeto.

##### 5. Concretagem:

- Após a aprovação da armação, proceder com a concretagem, assegurando que o concreto utilizado atenda à resistência especificada.



ESTADO DO MARANHÃO  
PREFEITURA MUNICIPAL DE PASTOS BONS-MA  
CNPJ: 05.277.173/0001-75  
MUNICÍPIO MEMBRO DO TERRITÓRIO DA CIDADANIA CERRADO SUL MARANHENSE

- A concretagem deve ser realizada de forma a evitar segregação e garantir a compactação adequada.

#### Critérios de Medição:

- O serviço será medido pela quantidade de quilos (kg) de aço utilizado na montagem da armação, de acordo com as quantidades efetivamente utilizadas e aprovadas pela fiscalização da obra.
- O pagamento será baseado nas quantidades medidas e verificadas, conforme os preços unitários estabelecidos na composição SINAPI.

#### Normas e Segurança:

- A execução deve seguir as normas técnicas pertinentes, garantindo a segurança dos trabalhadores e a qualidade da estrutura.
- Utilização de Equipamentos de Proteção Individual (EPIs) adequados durante todas as etapas da montagem da armação.

Essa especificação visa assegurar que a armação de pilar ou viga de concreto armado embutida em alvenaria de vedação seja realizada de forma eficiente e em conformidade com as exigências técnicas, garantindo a segurança e a integridade da obra.

### **ARMAÇÃO DE PILAR OU VIGA DE ESTRUTURA DE CONCRETO ARMADO EMBUTIDA EM ALVENARIA DE VEDAÇÃO UTILIZANDO AÇO CA-50 DE 8,0 MM - MONTAGEM. AF\_06/2022**

**Serviço:** Armação de pilar ou viga de estrutura de concreto armado embutida em alvenaria de vedação.

**Material Utilizado:** Aço CA-50, diâmetro de 8,0 mm.

**Código:** AF\_06/2022

**Descrição do Serviço:** O serviço consiste na montagem da armação para pilares ou vigas de concreto armado que serão embutidos em alvenaria de vedação, utilizando aço CA-50.

#### Etapas do Serviço:

##### 1. Preparação do Material:

- Recebimento e conferência do aço CA-50, assegurando que atenda às especificações de qualidade.
- Corte e conformação das barras de aço nas dimensões exigidas pelo projeto estrutural.

##### 2. Montagem da Armação:

- Posicionamento das barras de aço conforme as especificações do projeto, respeitando os desenhos estruturais.
- Utilização de espaçadores para garantir a correta posição do aço em relação à alvenaria e ao concreto.



ESTADO DO MARANHÃO  
PREFEITURA MUNICIPAL DE PASTOS BONS-MA  
CNPJ: 05.277.173/0001-75  
MUNICÍPIO MEMBRO DO TERRITÓRIO DA CIDADANIA CERRADO SUL MARANHENSE

### 3. Fixação da Armação:

- As barras devem ser unidas por meio de amarrações com arame de aço, garantindo a estabilidade da armação durante a concretagem.
- Verificação do alinhamento e da continuidade das armaduras, assegurando que estejam dentro das tolerâncias especificadas.

### 4. Inspeção da Armação:

- Realização de uma inspeção final antes da concretagem, garantindo que todas as armaduras estejam corretamente posicionadas e fixadas.
- Ajustes devem ser feitos, se necessário, para atender às exigências do projeto.

### 5. Concretagem:

- Após a aprovação da armação, proceder com a concretagem, assegurando que o concreto utilizado atenda à resistência especificada.
- A concretagem deve ser realizada de forma a evitar segregação e garantir a compactação adequada.

#### Critérios de Medição:

- O serviço será medido pela quantidade de quilos (kg) de aço utilizado na montagem da armação, de acordo com as quantidades efetivamente utilizadas e aprovadas pela fiscalização da obra.
- O pagamento será baseado nas quantidades medidas e verificadas.

#### Normas e Segurança:

- A execução deve seguir as normas técnicas pertinentes, garantindo a segurança dos trabalhadores e a qualidade da estrutura.
- Utilização de Equipamentos de Proteção Individual (EPIs) adequados durante todas as etapas da montagem da armação.

Essa especificação visa assegurar que a armação de pilar ou viga de concreto armado embutida em alvenaria de vedação seja realizada de forma eficiente e em conformidade com as exigências técnicas, garantindo a segurança e a integridade da obra.

### **MONTAGEM E DESMONTAGEM DE FÔRMA DE PILARES RETANGULARES E ESTRUTURAS SIMILARES, PÉ-DIREITO SIMPLES, EM CHAPA DE MADEIRA COMPENSADA PLASTIFICADA, 14 UTILIZAÇÕES. AF\_09/2020**

**Serviço:** Montagem e desmontagem de fôrma de pilares retangulares e estruturas similares.

**Material Utilizado:** Chapa de madeira compensada plastificada.

**Número de Utilizações:** 14 utilizações.

**Código:** AF\_09/2020



ESTADO DO MARANHÃO  
PREFEITURA MUNICIPAL DE PASTOS BONS-MA  
CNPJ: 05.277.173/0001-75  
MUNICÍPIO MEMBRO DO TERRITÓRIO DA CIDADANIA CERRADO SUL MARANHENSE

**Descrição do Serviço:** O serviço consiste na montagem e desmontagem de fôrmas para pilares retangulares e estruturas similares, utilizando chapas de madeira compensada plastificada, que proporcionam durabilidade e resistência.

**Etapas do Serviço:**

**1. Preparação do Material:**

- Recebimento e inspeção das chapas de madeira compensada plastificada, assegurando que estejam em boas condições e atendam às especificações.
- Corte das chapas nas dimensões necessárias para a fôrma dos pilares, conforme os desenhos do projeto.

**2. Montagem da Fôrma:**

- Montagem das chapas de fôrma, assegurando que estejam alinhadas e niveladas, de acordo com as dimensões especificadas.
- Fixação das chapas utilizando pregos, parafusos ou outros elementos de fixação, garantindo a rigidez e a impermeabilidade da fôrma.

**3. Verificação da Fôrma:**

- Inspeção da fôrma montada para garantir que não haja vazamentos e que a estrutura esteja devidamente suportada.
- Ajustes devem ser feitos, se necessário, para atender às exigências do projeto.

**4. Desmontagem da Fôrma:**

- Após o tempo de cura do concreto, a fôrma deve ser desmontada com cuidado, evitando danos ao concreto.
- Inspeção da fôrma após a desmontagem para verificar se não há danos que impeçam futuras utilizações.

**5. Limpeza e Armazenamento:**

- Limpeza das chapas de fôrma após a desmontagem, removendo resíduos de concreto e sujeira.
- Armazenamento adequado das fôrmas em local seco e protegido, para garantir sua durabilidade e reutilização.

**Critérios de Medição:**

- O serviço será medido pela quantidade de metros quadrados ( $m^2$ ) de fôrma montada, de acordo com as dimensões efetivamente utilizadas e aprovadas pela fiscalização da obra.
- O pagamento será baseado nas quantidades medidas e verificadas, conforme os preços unitários estabelecidos.

**Normas e Segurança:**

- A execução deve seguir as normas técnicas pertinentes, garantindo a segurança dos trabalhadores e a qualidade da fôrma.



ESTADO DO MARANHÃO  
PREFEITURA MUNICIPAL DE PASTOS BONS-MA  
CNPJ: 05.277.173/0001-75  
MUNICÍPIO MEMBRO DO TERRITÓRIO DA CIDADANIA CERRADO SUL MARANHENSE

- Utilização de Equipamentos de Proteção Individual (EPIs) adequados durante todas as etapas da montagem e desmontagem.

Essa especificação visa assegurar que a montagem e desmontagem de fôrmas de pilares retangulares sejam realizadas de forma eficiente e em conformidade com as exigências técnicas, garantindo a segurança e a integridade da obra.

#### **CONCRETAGEM DE PILARES, FCK = 25 MPa, COM USO DE BALDES - LANÇAMENTO, ADENSAMENTO E ACABAMENTO. AF 02/2022**

**Serviço:** Concretagem de pilares.

**FCK:** 25 MPa.

**Método de Lançamento:** Uso de baldes.

**Código:** AF\_02/2022

**Descrição do Serviço:** O serviço consiste na concretagem de pilares, utilizando concreto com resistência característica de 25 MPa. O lançamento será realizado com o uso de baldes, seguido de adensamento e acabamento.

#### **Etapas do Serviço:**

##### **1. Preparação da Área:**

- Limpeza da área de concretagem, removendo qualquer resíduo ou material que possa interferir na aderência do concreto.
- Verificação das fôrmas para assegurar que estejam devidamente instaladas e alinhadas.

##### **2. Preparação do Concreto:**

- Preparação do concreto conforme as especificações técnicas, garantindo a proporção adequada dos materiais (cimento, areia, brita e água) para atingir a resistência de 25 MPa.
- Transporte do concreto até o local da concretagem, utilizando caminhões betoneira ou outros meios adequados.

##### **3. Lançamento do Concreto:**

- Lançamento do concreto nas fôrmas utilizando baldes, garantindo que o material seja distribuído uniformemente e sem segregação.
- Cuidado para evitar impactos que possam comprometer a integridade do concreto durante o lançamento.

##### **4. Adensamento:**

- Realização do adensamento do concreto, utilizando vibradores de imersão ou outros métodos adequados, para eliminar bolhas de ar e garantir a compactação do material.



ESTADO DO MARANHÃO  
PREFEITURA MUNICIPAL DE PASTOS BONS-MA  
CNPJ: 05.277.173/0001-75  
MUNICÍPIO MEMBRO DO TERRITÓRIO DA CIDADEDA CERRADO SUL MARANHENSE

- Verificação da uniformidade e da densidade do concreto após o adensamento.

**5. Acabamento:**

- Execução do acabamento da superfície do concreto, conforme especificações do projeto, podendo incluir desempeno, alisamento e outros tratamentos necessários para garantir a qualidade estética da estrutura.

**6. Cura do Concreto:**

- Aplicação de técnicas de cura para garantir que o concreto mantenha a umidade necessária nos primeiros dias após a concretagem, assegurando a resistência desejada.

**Critérios de Medição:**

- O serviço será medido em metros cúbicos ( $m^3$ ) de concreto efetivamente lançado e compactado, de acordo com as quantidades aprovadas pela fiscalização da obra.
- O pagamento será realizado com base nas quantidades medidas e verificadas, conforme os preços unitários estabelecidos.

---

## VIGAS DE COBERTURA

### **ARMAÇÃO DE PILAR OU VIGA DE ESTRUTURA DE CONCRETO ARMADO EMBUTIDA EM ALVENARIA DE VEDAÇÃO UTILIZANDO AÇO CA-60 DE 4,2 MM - MONTAGEM. (BASE COMPOSIÇÃO SINAPI 104111)**

**Serviço:** Armação de pilar ou viga de estrutura de concreto armado embutida em alvenaria de vedação.

**Material Utilizado:** Aço CA-60, diâmetro de 4,2 mm.

**Código de Composição:** Base composição SINAPI 104111.

**Descrição do Serviço:** O serviço consiste na montagem da armação para pilares ou vigas de concreto armado que serão embutidos em alvenaria de vedação, utilizando aço CA-60.

**Etapas do Serviço:**

**2. Preparação do Material:**

- Recebimento e conferência do aço CA-60, assegurando que atenda às especificações de qualidade.
- Corte e conformação das barras de aço nas dimensões exigidas pelo projeto estrutural.

**3. Montagem da Armação:**

- Posicionamento das barras de aço conforme as especificações do projeto, respeitando os desenhos estruturais.
- Utilização de espaçadores para garantir a correta posição do aço em relação à alvenaria e ao concreto.



ESTADO DO MARANHÃO  
PREFEITURA MUNICIPAL DE PASTOS BONS-MA  
CNPJ: 05.277.173/0001-75  
MUNICÍPIO MEMBRO DO TERRITÓRIO DA CIDADANIA CERRADO SUL MARANHENSE

#### 4. Fixação da Armação:

- As barras devem ser unidas por meio de amarrações com arame de aço, garantindo a estabilidade da armação durante a concretagem.
- Verificação do alinhamento e da continuidade das armaduras, assegurando que estejam dentro das tolerâncias especificadas.

#### 5. Inspeção da Armação:

- Realização de uma inspeção final antes da concretagem, garantindo que todas as armaduras estejam corretamente posicionadas e fixadas.
- Ajustes devem ser feitos, se necessário, para atender às exigências do projeto.

#### 6. Concretagem:

- Após a aprovação da armação, proceder com a concretagem, assegurando que o concreto utilizado atenda à resistência especificada.
- A concretagem deve ser realizada de forma a evitar segregação e garantir a compactação adequada.

#### Critérios de Medição:

- O serviço será medido pela quantidade de quilos (kg) de aço utilizado na montagem da armação, de acordo com as quantidades efetivamente utilizadas e aprovadas pela fiscalização da obra.
- O pagamento será baseado nas quantidades medidas e verificadas, conforme os preços unitários estabelecidos na composição SINAPI.

#### Normas e Segurança:

- A execução deve seguir as normas técnicas pertinentes, garantindo a segurança dos trabalhadores e a qualidade da estrutura.
- Utilização de Equipamentos de Proteção Individual (EPIs) adequados durante todas as etapas da montagem da armação.

Essa especificação visa assegurar que a armação de pilar ou viga de concreto armado embutida em alvenaria de vedação seja realizada de forma eficiente e em conformidade com as exigências técnicas, garantindo a segurança e a integridade da obra.

#### ARMAÇÃO DE PILAR OU VIGA DE ESTRUTURA DE CONCRETO ARMADO EMBUTIDA EM ALVENARIA DE VEDAÇÃO UTILIZANDO AÇO CA-50 DE 8,0 MM - MONTAGEM. AF 06/2022

**Serviço:** Armação de pilar ou viga de estrutura de concreto armado embutida em alvenaria de vedação.

**Material Utilizado:** Aço CA-50, diâmetro de 8,0 mm.

**Código:** AF\_06/2022



ESTADO DO MARANHÃO  
PREFEITURA MUNICIPAL DE PASTOS BONS-MA  
CNPJ: 05.277.173/0001-75  
MUNICÍPIO MEMBRO DO TERRITÓRIO DA CIDADANIA CERRADO SUL MARANHENSE

**Descrição do Serviço:** O serviço consiste na montagem da armação para pilares ou vigas de concreto armado que serão embutidos em alvenaria de vedação, utilizando aço CA-50.

**Etapas do Serviço:**

**2. Preparação do Material:**

- Recebimento e conferência do aço CA-50, assegurando que atenda às especificações de qualidade.
- Corte e conformação das barras de aço nas dimensões exigidas pelo projeto estrutural.

**3. Montagem da Armação:**

- Posicionamento das barras de aço conforme as especificações do projeto, respeitando os desenhos estruturais.
- Utilização de espaçadores para garantir a correta posição do aço em relação à alvenaria e ao concreto.

**4. Fixação da Armação:**

- As barras devem ser unidas por meio de amarrações com arame de aço, garantindo a estabilidade da armação durante a concretagem.
- Verificação do alinhamento e da continuidade das armaduras, assegurando que estejam dentro das tolerâncias especificadas.

**5. Inspeção da Armação:**

- Realização de uma inspeção final antes da concretagem, garantindo que todas as armaduras estejam corretamente posicionadas e fixadas.
- Ajustes devem ser feitos, se necessário, para atender às exigências do projeto.

**6. Concretagem:**

- Após a aprovação da armação, proceder com a concretagem, assegurando que o concreto utilizado atenda à resistência especificada.
- A concretagem deve ser realizada de forma a evitar segregação e garantir a compactação adequada.

**Critérios de Medição:**

- O serviço será medido pela quantidade de quilos (kg) de aço utilizado na montagem da armação, de acordo com as quantidades efetivamente utilizadas e aprovadas pela fiscalização da obra.
- O pagamento será baseado nas quantidades medidas e verificadas.

**Normas e Segurança:**

- A execução deve seguir as normas técnicas pertinentes, garantindo a segurança dos trabalhadores e a qualidade da estrutura.



- Utilização de Equipamentos de Proteção Individual (EPIs) adequados durante todas as etapas da montagem da armação.

Essa especificação visa assegurar que a armação de pilar ou viga de concreto armado embutida em alvenaria de vedação seja realizada de forma eficiente e em conformidade com as exigências técnicas, garantindo a segurança e a integridade da obra.

### **MONTAGEM E DESMONTAGEM DE FÔRMA DE VIGA, ESCORAMENTO METÁLICO, PÉ-DIREITO SIMPLES, EM CHAPA DE MADEIRA RESINADA, 8 UTILIZAÇÕES. AF 09/2020**

**Serviço:** Montagem e desmontagem de fôrma de viga com escoramento metálico.

**Material Utilizado:** Chapa de madeira resinada.

**Número de Utilizações:** 8 utilizações.

**Código:** AF\_09/2020

**Descrição do Serviço:** O serviço consiste na montagem e desmontagem de fôrmas para vigas, utilizando chapas de madeira resinada e escoramento metálico, adequado para suportar a carga do concreto até a cura completa.

#### **Etapas do Serviço:**

##### **1. Preparação do Material:**

- Recebimento e inspeção das chapas de madeira resinada, assegurando que estejam em boas condições e atendam às especificações.
- Corte das chapas nas dimensões necessárias para a fôrma das vigas, conforme os desenhos do projeto.

##### **2. Montagem da Fôrma:**

- Montagem das chapas de fôrma, assegurando que estejam alinhadas e niveladas, de acordo com as dimensões especificadas.
- Instalação do escoramento metálico para suportar a fôrma, garantindo a estabilidade e a segurança durante a concretagem.
- Fixação das chapas utilizando pregos, parafusos ou outros elementos de fixação, garantindo a rigidez da fôrma.

##### **3. Verificação da Fôrma:**

- Inspeção da fôrma montada para garantir que não haja vazamentos e que a estrutura esteja devidamente suportada.
- Ajustes devem ser feitos, se necessário, para atender às exigências do projeto.

##### **4. Desmontagem da Fôrma:**

- Após o tempo de cura do concreto, a fôrma deve ser desmontada com cuidado, evitando danos ao concreto.



ESTADO DO MARANHÃO  
PREFEITURA MUNICIPAL DE PASTOS BONS-MA  
CNPJ: 05.277.173/0001-75  
MUNICÍPIO MEMBRO DO TERRITÓRIO DA CIDADANIA CERRADO SUL MARANHENSE

- Inspeção da fôrma após a desmontagem para verificar se não há danos que impeçam futuras utilizações.

#### 5. Limpeza e Armazenamento:

- Limpeza das chapas de fôrma após a desmontagem, removendo resíduos de concreto e sujeira.
- Armazenamento adequado das fôrmulas em local seco e protegido, para garantir sua durabilidade e reutilização.

#### Critérios de Medição:

- O serviço será medido pela quantidade de metros quadrados ( $m^2$ ) de fôrma montada, de acordo com as dimensões efetivamente utilizadas e aprovadas pela fiscalização da obra.
- O pagamento será baseado nas quantidades medidas e verificadas, conforme os preços unitários estabelecidos.

#### Normas e Segurança:

- A execução deve seguir as normas técnicas pertinentes, garantindo a segurança dos trabalhadores e a qualidade da fôrma.
- Utilização de Equipamentos de Proteção Individual (EPIs) adequados durante todas as etapas da montagem e desmontagem.

Essa especificação visa assegurar que a montagem e desmontagem de fôrmulas de viga sejam realizadas de forma eficiente e em conformidade com as exigências técnicas, garantindo a segurança e a integridade da obra.

### CONCRETAGEM DE VIGAS E LAJES, FCK=25 MPa, PARA QUALQUER TIPO DE LAJE COM BALDES EM EDIFICAÇÃO TÉRREA - LANÇAMENTO, ADENSAMENTO E ACABAMENTO. AF 02/2022

**Serviço:** Concretagem de vigas e lajes.

**FCK:** 25 MPa.

**Método de Lançamento:** Uso de baldes.

**Código:** AF\_02/2022

**Descrição do Serviço:** O serviço consiste na concretagem de vigas e lajes com concreto de resistência característica de 25 MPa, utilizando baldes para o lançamento, seguido de adensamento e acabamento.

**Etapas do Serviço:**

#### 1. Preparação da Área:

- Limpeza da área de concretagem, removendo qualquer resíduo ou material que possa interferir na aderência do concreto.



ESTADO DO MARANHÃO  
PREFEITURA MUNICIPAL DE PASTOS BONS-MA  
CNPJ: 05.277.173/0001-75  
MUNICÍPIO MEMBRO DO TERRITÓRIO DA CIDADANIA CERRADO SUL MARANHENSE

- Verificação das fôrmas e escoramentos para assegurar que estejam devidamente instalados e alinhados.

#### 2. Preparação do Concreto:

- Preparação do concreto conforme as especificações técnicas, garantindo a proporção adequada dos materiais (cimento, areia, brita e água) para atingir a resistência de 25 MPa.
- Transporte do concreto até o local da concretagem, utilizando caminhões betoneira ou outros meios adequados.

#### 3. Lançamento do Concreto:

- Lançamento do concreto nas fôrmas utilizando baldes, garantindo que o material seja distribuído uniformemente e sem segregação.
- Cuidado para evitar impactos que possam comprometer a integridade do concreto durante o lançamento.

#### 4. Adensamento:

- Realização do adensamento do concreto, utilizando vibradores de imersão ou outros métodos adequados, para eliminar bolhas de ar e garantir a compactação do material.
- Verificação da uniformidade e da densidade do concreto após o adensamento.

#### 5. Acabamento:

- Execução do acabamento da superfície do concreto, conforme especificações do projeto, podendo incluir desempeno, alisamento e outros tratamentos necessários para garantir a qualidade estética da estrutura.

#### 6. Cura do Concreto:

- Aplicação de técnicas de cura para garantir que o concreto mantenha a umidade necessária nos primeiros dias após a concretagem, assegurando a resistência desejada.

#### Critérios de Medição:

- O serviço será medido em metros cúbicos ( $m^3$ ) de concreto efetivamente lançado e compactado, de acordo com as quantidades aprovadas pela fiscalização da obra.
- O pagamento será realizado com base nas quantidades medidas e verificadas, conforme os preços unitários estabelecidos.

#### Normas e Segurança:

- A execução deve seguir as normas técnicas pertinentes, garantindo a segurança dos trabalhadores e a qualidade da concretagem.
- Utilização de Equipamentos de Proteção Individual (EPIs) adequados durante todas as etapas do processo.



ESTADO DO MARANHÃO  
PREFEITURA MUNICIPAL DE PASTOS BONS-MA  
CNPJ: 05.277.173/0001-75  
MUNICÍPIO MEMBRO DO TERRITÓRIO DA CIDADANIA CERRADO SUL MARANHENSE

Essa especificação visa assegurar que a concretagem de vigas e lajes seja realizada de forma eficiente e em conformidade com as exigências técnicas, garantindo a segurança e a integridade da obra.

## PILARETES

### ARMAÇÃO DE PILAR OU VIGA DE ESTRUTURA DE CONCRETO ARMADO EMBUTIDA EM ALVENARIA DE VEDAÇÃO UTILIZANDO AÇO CA-60 DE 4,2 MM - MONTAGEM. (BASE COMPOSIÇÃO SINAPI 104111)

**Serviço:** Armação de pilar ou viga de estrutura de concreto armado embutida em alvenaria de vedação.

**Material Utilizado:** Aço CA-60, diâmetro de 4,2 mm.

**Código de Composição:** Base composição SINAPI 104111.

**Descrição do Serviço:** O serviço consiste na montagem da armação para pilares ou vigas de concreto armado que serão embutidos em alvenaria de vedação, utilizando aço CA-60.

#### Etapas do Serviço:

##### 3. Preparação do Material:

- Recebimento e conferência do aço CA-60, assegurando que atenda às especificações de qualidade.
- Corte e conformação das barras de aço nas dimensões exigidas pelo projeto estrutural.

##### 4. Montagem da Armação:

- Posicionamento das barras de aço conforme as especificações do projeto, respeitando os desenhos estruturais.
- Utilização de espaçadores para garantir a correta posição do aço em relação à alvenaria e ao concreto.

##### 5. Fixação da Armação:

- As barras devem ser unidas por meio de amarrações com arame de aço, garantindo a estabilidade da armação durante a concretagem.
- Verificação do alinhamento e da continuidade das armaduras, assegurando que estejam dentro das tolerâncias especificadas.

##### 6. Inspeção da Armação:

- Realização de uma inspeção final antes da concretagem, garantindo que todas as armaduras estejam corretamente posicionadas e fixadas.
- Ajustes devem ser feitos, se necessário, para atender às exigências do projeto.

##### 7. Concretagem:



ESTADO DO MARANHÃO  
PREFEITURA MUNICIPAL DE PASTOS BONS-MA  
CNPJ: 05.277.173/0001-75  
MUNICÍPIO MEMBRO DO TERRITÓRIO DA CIDADANIA CERRADO SUL MARANHENSE

- Após a aprovação da armação, proceder com a concretagem, assegurando que o concreto utilizado atenda à resistência especificada.
- A concretagem deve ser realizada de forma a evitar segregação e garantir a compactação adequada.

#### Critérios de Medição:

- O serviço será medido pela quantidade de quilos (kg) de aço utilizado na montagem da armação, de acordo com as quantidades efetivamente utilizadas e aprovadas pela fiscalização da obra.
- O pagamento será baseado nas quantidades medidas e verificadas, conforme os preços unitários estabelecidos na composição SINAPI.

#### Normas e Segurança:

- A execução deve seguir as normas técnicas pertinentes, garantindo a segurança dos trabalhadores e a qualidade da estrutura.
- Utilização de Equipamentos de Proteção Individual (EPIs) adequados durante todas as etapas da montagem da armação.

Essa especificação visa assegurar que a armação de pilar ou viga de concreto armado embutida em alvenaria de vedação seja realizada de forma eficiente e em conformidade com as exigências técnicas, garantindo a segurança e a integridade da obra.

### **ARMAÇÃO DE PILAR OU VIGA DE ESTRUTURA DE CONCRETO ARMADO EMBUTIDA EM ALVENARIA DE VEDAÇÃO UTILIZANDO AÇO CA-50 DE 8,0 MM - MONTAGEM. AF 06/2022**

**Serviço:** Armação de pilar ou viga de estrutura de concreto armado embutida em alvenaria de vedação.

**Material Utilizado:** Aço CA-50, diâmetro de 8,0 mm.

**Código:** AF\_06/2022

**Descrição do Serviço:** O serviço consiste na montagem da armação para pilares ou vigas de concreto armado que serão embutidos em alvenaria de vedação, utilizando aço CA-50.

#### Etapas do Serviço:

##### 3. Preparação do Material:

- Recebimento e conferência do aço CA-50, assegurando que atenda às especificações de qualidade.
- Corte e conformação das barras de aço nas dimensões exigidas pelo projeto estrutural.

##### 4. Montagem da Armação:

- Posicionamento das barras de aço conforme as especificações do projeto, respeitando os desenhos estruturais.



ESTADO DO MARANHÃO  
PREFEITURA MUNICIPAL DE PASTOS BONS-MA  
CNPJ: 05.277.173/0001-75  
MUNICÍPIO MEMBRO DO TERRITÓRIO DA CIDADANIA CERRADO SUL MARANHENSE

- Utilização de espaçadores para garantir a correta posição do aço em relação à alvenaria e ao concreto.

#### 5. Fixação da Armação:

- As barras devem ser unidas por meio de amarrações com arame de aço, garantindo a estabilidade da armação durante a concretagem.
- Verificação do alinhamento e da continuidade das armaduras, assegurando que estejam dentro das tolerâncias especificadas.

#### 6. Inspeção da Armação:

- Realização de uma inspeção final antes da concretagem, garantindo que todas as armaduras estejam corretamente posicionadas e fixadas.
- Ajustes devem ser feitos, se necessário, para atender às exigências do projeto.

#### 7. Concretagem:

- Após a aprovação da armação, proceder com a concretagem, assegurando que o concreto utilizado atenda à resistência especificada.
- A concretagem deve ser realizada de forma a evitar segregação e garantir a compactação adequada.

#### Critérios de Medição:

- O serviço será medido pela quantidade de quilos (kg) de aço utilizado na montagem da armação, de acordo com as quantidades efetivamente utilizadas e aprovadas pela fiscalização da obra.
- O pagamento será baseado nas quantidades medidas e verificadas.

#### Normas e Segurança:

- A execução deve seguir as normas técnicas pertinentes, garantindo a segurança dos trabalhadores e a qualidade da estrutura.
- Utilização de Equipamentos de Proteção Individual (EPIs) adequados durante todas as etapas da montagem da armação.

Essa especificação visa assegurar que a armação de pilar ou viga de concreto armado embutida em alvenaria de vedação seja realizada de forma eficiente e em conformidade com as exigências técnicas, garantindo a segurança e a integridade da obra.

#### MONTAGEM E DESMONTAGEM DE FÔRMA DE PILARES RETANGULARES E ESTRUTURAS SIMILARES, PÉ-DIREITO SIMPLES, EM CHAPA DE MADEIRA COMPENSADA PLASTIFICADA, 14 UTILIZAÇÕES. AF 09/2020

**Serviço:** Montagem e desmontagem de fôrma de pilares retangulares e estruturas similares.

**Material Utilizado:** Chapa de madeira compensada plastificada.

**Número de Utilizações:** 14 utilizações.



ESTADO DO MARANHÃO  
PREFEITURA MUNICIPAL DE PASTOS BONS-MA  
CNPJ: 05.277.173/0001-75  
MUNICÍPIO MEMBRO DO TERRITÓRIO DA CIDADANIA CERRADO SUL MARANHENSE

**Código:** AF\_09/2020

**Descrição do Serviço:** O serviço consiste na montagem e desmontagem de fôrmas para pilares retangulares e estruturas similares, utilizando chapas de madeira compensada plastificada, que proporcionam durabilidade e resistência.

**Etapas do Serviço:**

**2. Preparação do Material:**

- Recebimento e inspeção das chapas de madeira compensada plastificada, assegurando que estejam em boas condições e atendam às especificações.
- Corte das chapas nas dimensões necessárias para a fôrma dos pilares, conforme os desenhos do projeto.

**3. Montagem da Fôrma:**

- Montagem das chapas de fôrma, assegurando que estejam alinhadas e niveladas, de acordo com as dimensões especificadas.
- Fixação das chapas utilizando pregos, parafusos ou outros elementos de fixação, garantindo a rigidez e a impermeabilidade da fôrma.

**4. Verificação da Fôrma:**

- Inspeção da fôrma montada para garantir que não haja vazamentos e que a estrutura esteja devidamente suportada.
- Ajustes devem ser feitos, se necessário, para atender às exigências do projeto.

**5. Desmontagem da Fôrma:**

- Após o tempo de cura do concreto, a fôrma deve ser desmontada com cuidado, evitando danos ao concreto.
- Inspeção da fôrma após a desmontagem para verificar se não há danos que impeçam futuras utilizações.

**6. Limpeza e Armazenamento:**

- Limpeza das chapas de fôrma após a desmontagem, removendo resíduos de concreto e sujeira.
- Armazenamento adequado das fôrmas em local seco e protegido, para garantir sua durabilidade e reutilização.

**Critérios de Medição:**

- O serviço será medido pela quantidade de metros quadrados ( $m^2$ ) de fôrma montada, de acordo com as dimensões efetivamente utilizadas e aprovadas pela fiscalização da obra.
- O pagamento será baseado nas quantidades medidas e verificadas, conforme os preços unitários estabelecidos.



100  
POLÍMICO  
PROJ. N.º CONC 011/2025  
RUSTICA



ESTADO DO MARANHÃO  
PREFEITURA MUNICIPAL DE PASTOS BONS-MA  
CNPJ: 05.277.173/0001-75  
MUNICÍPIO MEMBRO DO TERRITÓRIO DA CIDADANIA CERRADO SUL MARANHENSE

### Normas e Segurança:

- A execução deve seguir as normas técnicas pertinentes, garantindo a segurança dos trabalhadores e a qualidade da fôrma.
- Utilização de Equipamentos de Proteção Individual (EPIs) adequados durante todas as etapas da montagem e desmontagem.

Essa especificação visa assegurar que a montagem e desmontagem de fôrmulas de pilares retangulares sejam realizadas de forma eficiente e em conformidade com as exigências técnicas, garantindo a segurança e a integridade da obra.

### **CONCRETAGEM DE PILARES, FCK = 25 MPa, COM USO DE BALDES - LANÇAMENTO, ADENSAMENTO E ACABAMENTO. AF 02/2022**

**Serviço:** Concretagem de pilares.

**FCK:** 25 MPa.

**Método de Lançamento:** Uso de baldes.

**Código:** AF\_02/2022

**Descrição do Serviço:** O serviço consiste na concretagem de pilares, utilizando concreto com resistência característica de 25 MPa. O lançamento será realizado com o uso de baldes, seguido de adensamento e acabamento.

#### **Etapas do Serviço:**

##### **2. Preparação da Área:**

- Limpeza da área de concretagem, removendo qualquer resíduo ou material que possa interferir na aderência do concreto.
- Verificação das fôrmulas para assegurar que estejam devidamente instaladas e alinhadas.

##### **3. Preparação do Concreto:**

- Preparação do concreto conforme as especificações técnicas, garantindo a proporção adequada dos materiais (cimento, areia, brita e água) para atingir a resistência de 25 MPa.
- Transporte do concreto até o local da concretagem, utilizando caminhões betoneira ou outros meios adequados.

##### **4. Lançamento do Concreto:**

- Lançamento do concreto nas fôrmulas utilizando baldes, garantindo que o material seja distribuído uniformemente e sem segregação.
- Cuidado para evitar impactos que possam comprometer a integridade do concreto durante o lançamento.



FOLHAS. N° 101  
PROG. N° CONC 011/2025  
RUBRICA /



ESTADO DO MARANHÃO  
PREFEITURA MUNICIPAL DE PASTOS BONS-MA  
CNPJ: 05.277.173/0001-75  
MUNICÍPIO MEMBRO DO TERRITÓRIO DA CIDADANIA CERRADO SUL MARANHENSE

#### 5. Adensamento:

- Realização do adensamento do concreto, utilizando vibradores de imersão ou outros métodos adequados, para eliminar bolhas de ar e garantir a compactação do material.
- Verificação da uniformidade e da densidade do concreto após o adensamento.

#### 6. Acabamento:

- Execução do acabamento da superfície do concreto, conforme especificações do projeto, podendo incluir desempeno, alisamento e outros tratamentos necessários para garantir a qualidade estética da estrutura.

#### 7. Cura do Concreto:

- Aplicação de técnicas de cura para garantir que o concreto mantenha a umidade necessária nos primeiros dias após a concretagem, assegurando a resistência desejada.

#### Critérios de Medição:

- O serviço será medido em metros cúbicos ( $m^3$ ) de concreto efetivamente lançado e compactado, de acordo com as quantidades aprovadas pela fiscalização da obra.
- O pagamento será realizado com base nas quantidades medidas e verificadas, conforme os preços unitários estabelecidos.

### PAREDE E PAINÉIS

#### ALVENARIA - PAREDES

##### ALVENARIA DE VEDAÇÃO DE BLOCOS CERÂMICOS FURADOS NA HORIZONTAL DE 9X19X29 CM (ESPESSURA 9 CM) E ARGAMASSA DE ASSENTAMENTO COM PREPARO EM BETONEIRA. AF 12/2021

**Serviço:** Alvenaria de vedação de blocos cerâmicos furados.

**Dimensões dos Blocos:** 9 x 19 x 29 cm (espessura de 9 cm).

**Método de Assentamento:** Argamassa preparada em betoneira.

**Código:** AF\_12/2021

**Descrição do Serviço:** O serviço consiste na execução de alvenaria de vedação utilizando blocos cerâmicos furados, assentados com argamassa preparada em betoneira, garantindo qualidade e resistência à estrutura.



ESTADO DO MARANHÃO  
PREFEITURA MUNICIPAL DE PASTOS BONS-MA  
CNPJ: 05.277.173/0001-75  
MUNICÍPIO MEMBRO DO TERRITÓRIO DA CIDADANIA CERRADO SUL MARANHENSE

### Etapas do Serviço:

#### 1. Preparação da Área:

- Limpeza da área onde a alvenaria será erguida, removendo resíduos e materiais que possam comprometer a aderência da argamassa.
- Verificação do nivelamento e alinhamento das fundações.

#### 2. Preparação da Argamassa:

- Preparação da argamassa em betoneira, utilizando cimento, areia e água nas proporções adequadas para garantir a resistência e a trabalhabilidade.
- A argamassa deve ser homogeneizada até atingir uma consistência adequada para o assentamento.

#### 3. Assentamento dos Blocos:

- Aplicação da argamassa sobre a base e nas extremidades dos blocos cerâmicos, garantindo a aderência.
- Assentamento dos blocos de forma alinhada e nivelada, utilizando níveis e esquadros para garantir a verticalidade e a horizontalidade da alvenaria.
- Verificação do alinhamento vertical e horizontal a cada camada, ajustando conforme necessário.

#### 4. Juntas de Assentamento:

- As juntas entre os blocos devem ser preenchidas adequadamente com argamassa, garantindo a vedação e a estética da alvenaria.
- A espessura das juntas deve ser mantida conforme especificações do projeto.

#### 5. Cura da Argamassa:

- Após o assentamento, a argamassa deve ser mantida úmida por um período adequado para garantir a cura, evitando trincas e fissuras.

#### 6. Acabamento:

- Realização de acabamentos finais, conforme especificações do projeto, que podem incluir emboço ou revestimento.

### Critérios de Medição:

- O serviço será medido em metros quadrados ( $m^2$ ) de alvenaria executada, de acordo com as quantidades efetivamente realizadas e aprovadas pela fiscalização da obra.
- O pagamento será baseado nas quantidades medidas e verificadas, conforme os preços unitários estabelecidos.

### Normas e Segurança:

- A execução deve seguir as normas técnicas pertinentes, garantindo a segurança dos trabalhadores e a qualidade da alvenaria.



103  
FOLHA  
PROC. N  
CONC. 011/2025  
RUEMCA



ESTADO DO MARANHÃO  
PREFEITURA MUNICIPAL DE PASTOS BONS-MA  
CNPJ: 05.277.173/0001-75  
MUNICÍPIO MEMBRO DO TERRITÓRIO DA CIDADANIA CERRADO SUL MARANHENSE

- Utilização de Equipamentos de Proteção Individual (EPIs) adequados durante todas as etapas do processo.

Essa especificação visa assegurar que a execução da alvenaria de vedação de blocos cerâmicos furados seja realizada de forma eficiente e em conformidade com as exigências técnicas, garantindo a segurança e a integridade da obra.

---

## VERGAS E CONTRAVERGAS

### **VERGA MOLDADA IN LOCO EM CONCRETO PARA JANELAS COM ATÉ 1,5 M DE VÃO.** **AF 03/2016**

**Serviço:** Verga moldada in loco em concreto para janelas.

**Dimensões:** Para vãos de até 1,5 m.

**Código:** AF\_03/2016

**Descrição do Serviço:** O serviço consiste na execução de vergas moldadas in loco em concreto, destinadas a janelas com vãos de até 1,5 m, garantindo a resistência e a durabilidade da estrutura.

#### **Etapas do Serviço:**

##### **1. Preparação da Área:**

- Limpeza da área onde a verga será moldada, removendo resíduos e materiais que possam comprometer a aderência do concreto.
- Verificação das fôrmas e alinhamento, assegurando que estejam adequadas às dimensões especificadas.

##### **2. Montagem da Fôrma:**

- Montagem de fôrmas em madeira ou material adequado, garantindo que estejam firmes e alinhadas.
- As fôrmas devem ser impermeabilizadas, se necessário, para evitar perdas de água durante a cura do concreto.

##### **3. Preparação do Concreto:**

- Preparação do concreto conforme as especificações técnicas, garantindo a proporção adequada dos materiais (cimento, areia, brita e água) para atingir a resistência desejada.
- O concreto deve ser transportado até o local da verga e estar em condições de uso (consistência e homogeneidade).

##### **4. Concretagem:**

- Lançamento do concreto na fôrma, garantindo que ele preencha todos os espaços e não apresente segregação.



ESTADO DO MARANHÃO  
PREFEITURA MUNICIPAL DE PASTOS BONS-MA  
CNPJ: 05.277.173/0001-75  
MUNICÍPIO MEMBRO DO TERRITÓRIO DA CIDADANIA CERRADO SUL MARANHENSE

- O adensamento deve ser realizado com a utilização de vibradores de imersão ou outros métodos adequados para garantir a compactação.

#### 5. Acabamento:

- Execução do acabamento da superfície do concreto, conforme especificações do projeto, que pode incluir alisamento ou desempeno.

#### 6. Cura do Concreto:

- Aplicação de técnicas de cura para garantir que o concreto mantenha a umidade necessária nos primeiros dias após a concretagem, assegurando a resistência desejada.

#### 7. Desmontagem da Fôrma:

- Após o tempo de cura do concreto, a fôrma deve ser desmontada com cuidado, evitando danos à verga.
- Inspeção da verga após a desmontagem para garantir que atenda às especificações.

#### Critérios de Medição:

- O serviço será medido em metros lineares (m) de verga moldada, de acordo com as quantidades efetivamente executadas e aprovadas pela fiscalização da obra.
- O pagamento será realizado com base nas quantidades medidas e verificadas, conforme os preços unitários estabelecidos.

#### Normas e Segurança:

- A execução deve seguir as normas técnicas pertinentes, garantindo a segurança dos trabalhadores e a qualidade da verga.
- Utilização de Equipamentos de Proteção Individual (EPIs) adequados durante todas as etapas do processo.

Essa especificação visa assegurar que a execução da verga moldada in loco em concreto para janelas seja realizada de forma eficiente e em conformidade com as exigências técnicas, garantindo a segurança e a integridade da obra.

#### CONTRAVERGA MOLDADA IN LOCO EM CONCRETO PARA VÃOS DE ATÉ 1,5 M DE COMPRIMENTO. AF 03/2016

**Serviço:** Contraverga moldada in loco em concreto.

**Dimensões:** Para vãos de até 1,5 m de comprimento.

**Código:** AF\_03/2016

**Descrição do Serviço:** O serviço consiste na execução de contraverga moldada in loco em concreto, destinada a vãos de até 1,5 m, garantindo a resistência e estabilidade da estrutura.

**Etapas do Serviço:**



105  
FOL  
PROJ. N...  
CONC 011/2025  
RUEBRA  
b



ESTADO DO MARANHÃO  
PREFEITURA MUNICIPAL DE PASTOS BONS-MA  
CNPJ: 05.277.173/0001-75  
MUNICÍPIO MEMBRO DO TERRITÓRIO DA CIDADANIA CERRADO SUL MARANHENSE

## 1. Preparação da Área:

- Limpeza do local onde a contraverga será moldada, removendo resíduos e material que possam interferir na aderência do concreto.
- Verificação das fôrmas e alinhamento, assegurando que estejam adequadas às dimensões especificadas.

## 2. Montagem da Fôrma:

- Montagem de fôrmas em madeira ou material adequado, garantindo que estejam firmes e alinhadas.
- As fôrmas devem ser impermeabilizadas, quando necessário, para evitar perdas de água durante a cura do concreto.

## 3. Preparação do Concreto:

- Preparação do concreto conforme as especificações técnicas, garantindo a proporção adequada dos materiais (cimento, areia, brita e água) para atingir a resistência desejada.
- O concreto deve ser transportado até o local da contraverga e estar em condições de uso.

## 4. Concretagem:

- Lançamento do concreto na fôrma, garantindo que ele preencha todos os espaços sem segregação.
- Adensamento do concreto utilizando vibradores de imersão ou outros métodos adequados para garantir a compactação.

## 5. Acabamento:

- Execução do acabamento da superfície do concreto, conforme especificações do projeto, que pode incluir alisamento ou desempeno.

## 6. Cura do Concreto:

- Aplicação de técnicas de cura para garantir que o concreto mantenha a umidade necessária nos primeiros dias após a concretagem, assegurando a resistência desejada.

## 7. Desmontagem da Fôrma:

- Após o tempo de cura do concreto, a fôrma deve ser desmontada com cuidado, evitando danos à contraverga.
- Inspeção da contraverga após a desmontagem para garantir que atenda às especificações.

### Critérios de Medição:

- O serviço será medido em metros lineares (m) de contraverga moldada, de acordo com as quantidades efetivamente executadas e aprovadas pela fiscalização da obra.



ESTADO DO MARANHÃO  
PREFEITURA MUNICIPAL DE PASTOS BONS-MA  
CNPJ: 05.277.173/0001-75  
MUNICÍPIO MEMBRO DO TERRITÓRIO DA CIDADANIA CERRADO SUL MARANHENSE

- O pagamento será realizado com base nas quantidades medidas e verificadas, conforme os preços unitários estabelecidos.

**Normas e Segurança:**

- A execução deve seguir as normas técnicas pertinentes, garantindo a segurança dos trabalhadores e a qualidade da contraverga.
- Utilização de Equipamentos de Proteção Individual (EPIs) adequados durante todas as etapas do processo.

Essa especificação visa assegurar que a execução da contraverga moldada in loco em concreto para vãos seja realizada de forma eficiente e em conformidade com as exigências técnicas, garantindo a segurança e a integridade da obra.

**VERGA MOLDADA IN LOCO EM CONCRETO PARA PORTAS COM ATÉ 1,5 M DE VÃO.**  
**AF 03/2016**

**Serviço:** Verga moldada in loco em concreto para portas.

**Dimensões:** Para vãos de até 1,5 m.

**Código:** AF\_03/2016

**Descrição do Serviço:** O serviço consiste na execução de vergas moldadas in loco em concreto, destinadas a portas com vãos de até 1,5 m, assegurando resistência e durabilidade à estrutura.

**Etapas do Serviço:**

**1. Preparação da Área:**

- Limpeza do local onde a verga será moldada, removendo resíduos e materiais que possam interferir na aderência do concreto.
- Verificação das fôrmas e alinhamento, garantindo que estejam adequadas às dimensões especificadas.

**2. Montagem da Fôrma:**

- Montagem de fôrmas em madeira ou material apropriado, assegurando que estejam firmes e alinhadas.
- As fôrmas devem ser impermeabilizadas, se necessário, para evitar perdas de água durante a cura do concreto.

**3. Preparação do Concreto:**

- Preparação do concreto conforme as especificações técnicas, garantindo a proporção adequada dos materiais (cimento, areia, brita e água) para atingir a resistência desejada.
- O concreto deve ser transportado até o local da verga, garantindo que esteja em condições de uso.



ESTADO DO MARANHÃO  
PREFEITURA MUNICIPAL DE PASTOS BONS-MA  
CNPJ: 05.277.173/0001-75  
MUNICÍPIO MEMBRO DO TERRITÓRIO DA CIDADANIA CERRADO SUL MARANHENSE

## CONTRAPISO

### LASTRO COM MATERIAL GRANULAR, APLICADO EM PISOS OU LAJES SOBRE SOLO, ESPESSURA DE \*5 CM\*. AF 01/2024

**Serviço:** Lastro com material granular.

**Espessura:** 5 cm.

**Código:** AF\_01/2024

**Descrição do Serviço:** O serviço consiste na aplicação de lastro com material granular, utilizado em pisos ou lajes sobre solo, garantindo a estabilidade e a drenagem adequadas.

#### Etapas do Serviço:

##### 1. Preparação da Área:

- Limpeza da área onde o lastro será aplicado, removendo vegetação, detritos e materiais que possam comprometer a compactação.
- Nivelamento do solo, garantindo uma superfície uniforme e livre de depressões.

##### 2. Escolha do Material Granular:

- Seleção do material granular adequado, como brita, areia ou cascalho, conforme especificações técnicas e necessidades do projeto.
- O material deve estar livre de impurezas e ser aprovado pela fiscalização.

##### 3. Aplicação do Lastro:

- Distribuição do material granular na espessura especificada de 5 cm, utilizando ferramentas apropriadas para garantir uma aplicação uniforme.
- O material deve ser espalhado de maneira a evitar a formação de vazios.

##### 4. Compactação:

- Compactação do material granular utilizando placa vibratória ou rolo compactador, garantindo a densidade e a resistência adequadas.
- A compactação deve ser realizada em camadas, se necessário, para garantir a eficácia.

##### 5. Verificação da Superfície:

- Inspeção da superfície do lastro para assegurar que esteja nivelada e dentro das especificações de espessura.
- Correção de quaisquer irregularidades identificadas.

#### Critérios de Medição:

- O serviço será medido em metros quadrados ( $m^2$ ) de lastro aplicado, de acordo com as quantidades efetivamente realizadas e aprovadas pela fiscalização da obra.



FOLHAS N° 109  
PROJETO...  
PREFEITURA MUNICIPAL DE PASTOS BONS-MA  
CNPJ: 05.277.173/0001-75  
MUNICÍPIO MEMBRO DO TERRITÓRIO DA CIDADANIA CERRADO SUL MARANHENSE



- O pagamento será baseado nas quantidades medidas e verificadas, conforme os preços unitários estabelecidos.

#### Normas e Segurança:

- A execução deve seguir as normas técnicas pertinentes, garantindo a segurança dos trabalhadores e a qualidade do lastro.
- Utilização de Equipamentos de Proteção Individual (EPIs) adequados durante todas as etapas do processo.

Essa especificação visa assegurar que a aplicação do lastro com material granular seja realizada de forma eficiente e em conformidade com as exigências técnicas, garantindo a segurança e a integridade da obra.

#### **CONTRAPISO EM ARGAMASSA TRAÇO 1:4 (CIMENTO E AREIA), BETONEIRA 400 L, E = 4 CM ÁREAS SECAS E MOLHADAS SOBRE LAJE , E = 3 CM ÁREAS MOLHADAS SOBRE IMPERMEABILIZAÇÃO, CASA E EDIFICAÇÃO PÚBLICA PADRÃO. AF 11/2014**

**Serviço:** Contrapiso em argamassa.

**Traço:** 1:4 (cimento e areia).

**Equipamento:** Betoneira de 400 L.

#### **Espessura:**

- 4 cm em áreas secas e molhadas sobre laje.
- 3 cm em áreas molhadas sobre impermeabilização.

**Código:** AF\_11/2014

**Descrição do Serviço:** O serviço consiste na execução de contrapiso em argamassa, aplicável em áreas secas e molhadas, utilizando traço de 1:4 e betoneira de 400 L, adequado para casas e edificações públicas padrão.

#### **Etapas do Serviço:**

##### **1. Preparação da Área:**

- Limpeza da superfície da laje, removendo qualquer resíduo, poeira ou material que possa comprometer a aderência da argamassa.
- Verificação da impermeabilização, se aplicável, assegurando que esteja em boas condições.

##### **2. Preparação da Argamassa:**

- Mistura dos materiais na betoneira, seguindo a proporção de traço 1:4 (cimento e areia), até alcançar uma consistência homogênea.
- Adição de água na quantidade necessária para obter a trabalhabilidade desejada.



ESTADO DO MARANHÃO  
PREFEITURA MUNICIPAL DE PASTOS BONS-MA  
CNPJ: 05.277.173/0001-75  
MUNICÍPIO MEMBRO DO TERRITÓRIO DA CIDADES CERRADO SUL MARANHENSE

### 3. Aplicação do Contrapiso:

- Distribuição da argamassa na espessura especificada (4 cm ou 3 cm, conforme a área), utilizando desempenadeira ou régua.
- A argamassa deve ser aplicada de maneira uniforme, garantindo que não haja desniveis.

### 4. Nivelamento:

- Nivelamento da superfície do contrapiso, utilizando ferramentas apropriadas para garantir que a superfície esteja adequada para o acabamento final.
- Inspeção para assegurar que não haja falhas ou irregularidades.

### 5. Cura do Contrapiso:

- Após a aplicação, a argamassa deve ser mantida úmida para garantir uma cura adequada, evitando fissuras e garantindo a resistência desejada.
- A cura deve ser realizada por um período mínimo de 7 dias.

#### Critérios de Medição:

- O serviço será medido em metros quadrados ( $m^2$ ) de contrapiso aplicado, de acordo com as quantidades efetivamente realizadas e aprovadas pela fiscalização da obra.
- O pagamento será baseado nas quantidades medidas e verificadas, conforme os preços unitários estabelecidos.

#### Normas e Segurança:

- A execução deve seguir as normas técnicas pertinentes, garantindo a segurança dos trabalhadores e a qualidade do contrapiso.
- Utilização de Equipamentos de Proteção Individual (EPIs) adequados durante todas as etapas do processo.

Essa especificação visa assegurar que a execução do contrapiso em argamassa seja realizada de forma eficiente e em conformidade com as exigências técnicas, garantindo a segurança e a integridade da obra.

## REVESTIMENTO - PISO

### REVESTIMENTO CERÂMICO PARA PISO COM PLACAS TIPO ESMALTADA DE DIMENSÕES 35X35 CM APlicada EM AMBIENTES DE ÁREA MAIOR QUE 10 M<sup>2</sup>. AF 02/2023 PE

**Serviço:** Revestimento cerâmico para piso.

**Tipo de Placa:** Esmaltada.

**Dimensões das Placas:** 35 x 35 cm.

**Aplicação:** Ambientes com área maior que 10 m<sup>2</sup>.



FOLHAS N° 111  
PROC. N° CONC OUT / 2025  
DATA 6/10/2025



ESTADO DO MARANHÃO  
PREFEITURA MUNICIPAL DE PASTOS BONS-MA  
CNPJ: 05.277.173/0001-75  
MUNICÍPIO MEMBRO DO TERRITÓRIO DA CIDADANIA CERRADO SUL MARANHENSE

**Código:** AF\_02/2023\_PE

**Descrição do Serviço:** O serviço consiste na aplicação de revestimento cerâmico em pisos utilizando placas esmaltadas de 35 x 35 cm, destinado a ambientes com área superior a 10 m<sup>2</sup>, garantindo estética e durabilidade.

**Etapas do Serviço:**

**1. Preparação da Área:**

- Limpeza do piso onde o revestimento será aplicado, removendo sujeira, poeira e resíduos.
- Verificação do nivelamento e alinhamento da superfície, realizando correções, se necessário.

**2. Preparação da Argamassa:**

- Mistura da argamassa colante conforme as instruções do fabricante, garantindo a consistência adequada para a aplicação.
- Utilização de betoneira ou misturador manual, conforme a quantidade necessária.

**3. Aplicação da Argamassa:**

- Aplicação da argamassa na superfície com uma desempenadeira dentada, garantindo a cobertura adequada para a fixação das placas.
- Aplicar a argamassa na parte traseira das placas, se necessário, para melhor aderência.

**4. Assentamento das Placas:**

- Assentamento das placas cerâmicas, iniciando a aplicação em uma das extremidades e verificando o alinhamento e o nívelamento a cada etapa.
- Utilização de espaçadores para garantir a uniformidade das juntas entre as placas.

**5. Acabamento das Juntas:**

- Após o assentamento, as juntas entre as placas devem ser preenchidas com rejunte adequado, garantindo vedação e estética.
- Limpeza das superfícies das placas para remover resíduos de rejunte.

**6. Cura do Revestimento:**

- Deixar o revestimento curar adequadamente conforme as recomendações do fabricante, evitando tráfego no piso durante o período de cura.

**Critérios de Medição:**

- O serviço será medido em metros quadrados (m<sup>2</sup>) de revestimento cerâmico aplicado, de acordo com as quantidades efetivamente realizadas e aprovadas pela fiscalização da obra.
- O pagamento será baseado nas quantidades medidas e verificadas, conforme os preços unitários estabelecidos.



POLIG. N. 112  
PROC. N. 6  
FOLHA 6  
CONC ORG/2025



ESTADO DO MARANHÃO  
PREFEITURA MUNICIPAL DE PASTOS BONS-MA  
CNPJ: 05.277.173/0001-75  
MUNICÍPIO MEMBRO DO TERRITÓRIO DA CIDADANIA CERRADO SUL MARANHENSE

#### Normas e Segurança:

- A execução deve seguir as normas técnicas pertinentes, garantindo a segurança dos trabalhadores e a qualidade do revestimento.
- Utilização de Equipamentos de Proteção Individual (EPIs) adequados durante todas as etapas do processo.

Essa especificação visa assegurar que a aplicação do revestimento cerâmico para piso seja realizada de forma eficiente e em conformidade com as exigências técnicas, garantindo a segurança e a integridade da obra.

#### **RODAPÉ CERÂMICO DE 7CM DE ALTURA COM PLACAS TIPO ESMALTADA COMERCIAL DE DIMENSÕES 35X35CM (PADRAO POPULAR). AF 02/2023**

**Serviço:** Rodapé cerâmico.

**Altura:** 7 cm.

**Tipo de Placa:** Esmaltada comercial.

**Dimensões das Placas:** 35 x 35 cm (padrão popular).

**Código:** AF\_02/2023

**Descrição do Serviço:** O serviço consiste na aplicação de rodapé cerâmico com altura de 7 cm, utilizando placas esmaltadas comerciais de 35 x 35 cm, garantindo um acabamento estético e funcional.

#### **Etapas do Serviço:**

##### **1. Preparação da Área:**

- Limpeza da superfície onde o rodapé será aplicado, removendo sujeira, poeira e resíduos.
- Verificação do nivelamento da parede para assegurar uma aplicação uniforme.

##### **2. Preparação da Argamassa:**

- Mistura da argamassa colante conforme as instruções do fabricante, garantindo a consistência adequada.

##### **3. Aplicação da Argamassa:**

- Aplicação da argamassa na parte traseira das placas e na parede com uma desempenadeira dentada, assegurando boa aderência.

##### **4. Assentamento das Placas:**

- Assentamento das placas esmaltadas na altura de 7 cm, alinhando-as corretamente ao longo da parede.
- Utilização de espaçadores, se necessário, para garantir a uniformidade das juntas.

##### **5. Acabamento das Juntas:**



FOLHA N.º 153  
PROC. N.º CONCO 01/2023  
RUBRICA



ESTADO DO MARANHÃO  
PREFEITURA MUNICIPAL DE PASTOS BONS-MA  
CNPJ: 05.277.173/0001-75  
MUNICÍPIO MEMBRO DO TERRITÓRIO DA CIDADANIA CERRADO SUL MARANHENSE

- Preenchimento das juntas entre as placas com rejunte adequado, garantindo vedação e estética.
- Limpeza das superfícies das placas para remover resíduos de rejunte.

#### 6. Cura do Rodapé:

- Permitir que o rodapé cure adequadamente conforme as recomendações do fabricante, evitando contato com água ou tráfego durante o período de cura.

#### Critérios de Medição:

- O serviço será medido em metros lineares (m) de rodapé cerâmico aplicado, de acordo com as quantidades efetivamente realizadas e aprovadas pela fiscalização da obra.
- O pagamento será baseado nas quantidades medidas e verificadas, conforme os preços unitários estabelecidos.

#### Normas e Segurança:

- A execução deve seguir as normas técnicas pertinentes, garantindo a segurança dos trabalhadores e a qualidade do rodapé.
- Utilização de Equipamentos de Proteção Individual (EPIs) adequados durante todas as etapas do processo.

Essa especificação visa assegurar que a aplicação do rodapé cerâmico seja realizada de forma eficiente e em conformidade com as exigências técnicas, garantindo a segurança e a integridade da obra.

## REVESTIMENTO PAREDES

### REVESTIMENTO PAREDES - INTERNO

**CHAPISCO APPLICADO EM ALVENARIAS E ESTRUTURAS DE CONCRETO INTERNAS, COM COLHER DE PEDREIRO. ARGAMASSA TRAÇO 1:3 COM PREPARO EM BETONEIRA 400L. AF 10/2022**

**Serviço:** Chapisco aplicado em alvenarias e estruturas de concreto internas.

**Traço da Argamassa:** 1:3 (cimento e areia).

**Equipamento:** Betoneira de 400 L.

**Código:** AF\_10/2022

**Descrição do Serviço:** O serviço consiste na aplicação de chapisco em alvenarias e estruturas de concreto internas, utilizando colher de pedreiro, com a argamassa preparada em betoneira.

**Etapas do Serviço:**

#### 1. Preparação da Superfície:



ESTADO DO MARANHÃO  
PREFEITURA MUNICIPAL DE PASTOS BONS-MA  
CNPJ: 05.277.173/0001-75  
MUNICÍPIO MEMBRO DO TERRITÓRIO DA CIDADANIA CERRADO SUL MARANHENSE

- Limpeza da superfície a ser chapiscada, removendo poeira, sujeira e materiais soltos que possam comprometer a aderência da argamassa.
- Verificação da umidade da superfície; se necessário, umedecer a área antes da aplicação.

#### 2. Preparação da Argamassa:

- Mistura dos materiais na betoneira, seguindo o traço 1:3 (1 parte de cimento para 3 partes de areia), até obter uma consistência homogênea.
- Adição de água conforme necessário para garantir a trabalhabilidade.

#### 3. Aplicação do Chapisco:

- Aplicação da argamassa na superfície utilizando colher de pedreiro, garantindo uma camada uniforme.
- O chapisco deve ser aplicado em movimentos rápidos e firmes, criando uma textura adequada para a aderência de revestimentos futuros.

#### 4. Acabamento:

- Após a aplicação, o chapisco deve ser alisado ou deixado com a textura desejada, conforme especificações do projeto.
- Verificação da uniformidade da espessura e da cobertura.

#### 5. Cura do Chapisco:

- Manter o chapisco úmido durante o processo de cura, evitando fissuras e garantindo a resistência adequada.
- A cura deve ser realizada por um período mínimo de 3 dias.

#### Critérios de Medição:

- O serviço será medido em metros quadrados ( $m^2$ ) de chapisco aplicado, de acordo com as quantidades efetivamente realizadas e aprovadas pela fiscalização da obra.
- O pagamento será baseado nas quantidades medidas e verificadas, conforme os preços unitários estabelecidos.

#### Normas e Segurança:

- A execução deve seguir as normas técnicas pertinentes, garantindo a segurança dos trabalhadores e a qualidade do chapisco.
- Utilização de Equipamentos de Proteção Individual (EPIs) adequados durante todas as etapas do processo.

Essa especificação visa assegurar que a aplicação do chapisco em alvenarias e estruturas de concreto internas seja realizada de forma eficiente e em conformidade com as exigências técnicas, garantindo a segurança e a integridade da obra.



115  
PREFEITURA  
PROC. N° CONCE. 01/2023  
RÚSTICA  
C



ESTADO DO MARANHÃO  
PREFEITURA MUNICIPAL DE PASTOS BONS-MA  
CNPJ: 05.277.173/0001-75  
MUNICÍPIO MEMBRO DO TERRITÓRIO DA CIDADANIA CERRADO SUL MARANHENSE

**MASSA ÚNICA, EM ARGAMASSA TRAÇO 1:2:8, PREPARO MANUAL, APLICADA  
MANUALMENTE EM PAREDES INTERNAS DE AMBIENTES COM ÁREA ENTRE 5M<sup>2</sup> E 10M<sup>2</sup>, E  
= 10MM, COM TALISCAS. AF\_03/2024**

**Serviço:** Massa única em argamassa.

**Traço da Argamassa:** 1:2:8 (cimento, cal e areia).

**Preparação:** Manual.

**Aplicação:** Manual em paredes internas.

**Área:** Entre 5 m<sup>2</sup> e 10 m<sup>2</sup>.

**Espessura:** 10 mm.

**Código:** AF\_03/2024

**Descrição do Serviço:** O serviço consiste na aplicação de massa única em argamassa com traço 1:2:8, aplicada manualmente em paredes internas, utilizando taliscas para garantir a espessura uniforme.

**Etapas do Serviço:**

**1. Preparação da Superfície:**

- Limpeza das paredes onde a massa será aplicada, removendo sujeira, poeira e materiais soltos.
- Verificação da umidade da superfície; umedecer se necessário.

**2. Preparação da Argamassa:**

- Mistura dos materiais manualmente, seguindo o traço 1:2:8, até obter uma consistência homogênea.
- Adição de água conforme necessário para garantir a trabalhabilidade.

**3. Instalação das Taliscas:**

- Aplicação das taliscas na parede, posicionando-as de acordo com a espessura desejada (10 mm) para guiar a aplicação da massa.

**4. Aplicação da Massa:**

- Aplicação manual da argamassa entre as taliscas, utilizando desempenadeira para nivelar e alisar a superfície.
- A argamassa deve ser aplicada de forma a cobrir toda a área entre as taliscas uniformemente.

**5. Acabamento:**

- Após a aplicação, realizar o acabamento da superfície, garantindo que esteja lisa e sem imperfeições.
- Remoção das taliscas após a cura parcial da argamassa, preenchendo as juntas deixadas com massa.



FOL. 156  
PROC. N° CONC 011/2025  
RÚBICA



ESTADO DO MARANHÃO  
PREFEITURA MUNICIPAL DE PASTOS BONS-MA  
CNPJ: 05.277.173/0001-75  
MUNICÍPIO MEMBRO DO TERRITÓRIO DA CIDADANIA CERRADO SUL MARANHENSE

#### 6. Cura da Massa:

- Manter a massa úmida durante o processo de cura, evitando fissuras e garantindo a resistência adequada.
- A cura deve ser realizada por um período mínimo de 3 dias.

#### Critérios de Medição:

- O serviço será medido em metros quadrados ( $m^2$ ) de massa única aplicada, de acordo com as quantidades efetivamente realizadas e aprovadas pela fiscalização da obra.
- O pagamento será baseado nas quantidades medidas e verificadas, conforme os preços unitários estabelecidos.

#### Normas e Segurança:

- A execução deve seguir as normas técnicas pertinentes, garantindo a segurança dos trabalhadores e a qualidade da aplicação.
- Utilização de Equipamentos de Proteção Individual (EPIs) adequados durante todas as etapas do processo.

Essa especificação visa assegurar que a aplicação da massa única em argamassa seja realizada de forma eficiente e em conformidade com as exigências técnicas, garantindo a segurança e a integridade da obra.

**EMBOÇO, EM ARGAMASSA TRAÇO 1:2:8, PREPARO MECÂNICO, APlicado manualmente em paredes internas de ambientes com área entre 5m<sup>2</sup> e 10m<sup>2</sup>, E = 10MM, COM TALISCAS. AF 03/2024**

**Serviço:** Emboço em argamassa.

**Traço da Argamassa:** 1:2:8 (cimento, cal e areia).

**Preparação:** Mecânica.

**Aplicação:** Manual em paredes internas.

**Área:** Entre 5 m<sup>2</sup> e 10 m<sup>2</sup>.

**Espessura:** 10 mm.

**Código:** AF\_03/2024

**Descrição do Serviço:** O serviço consiste na aplicação de emboço em argamassa com traço 1:2:8, preparado mecanicamente e aplicado manualmente em paredes internas, utilizando taliscas para garantir a espessura uniforme.

#### Etapas do Serviço:

##### 1. Preparação da Superfície:

- Limpeza das paredes onde o emboço será aplicado, removendo sujeira, poeira e materiais soltos.



ESTADO DO MARANHÃO  
PREFEITURA MUNICIPAL DE PASTOS BONS-MA  
CNPJ: 05.277.173/0001-75  
MUNICÍPIO MEMBRO DO TERRITÓRIO DA CIDADANIA CERRADO SUL MARANHENSE

- Umedecimento da superfície, se necessário, para garantir a aderência da argamassa.

#### 2. Preparação da Argamassa:

- Mistura dos materiais utilizando equipamento mecânico (betoneira ou misturador), seguindo o traço 1:2:8, até obter uma consistência homogênea.
- Adição de água conforme necessário para garantir a trabalhabilidade.

#### 3. Instalação das Taliscas:

- Aplicação das taliscas na parede, posicionando-as para garantir a espessura desejada (10 mm) e o alinhamento adequado.

#### 4. Aplicação do Emboço:

- Aplicação manual da argamassa entre as taliscas, utilizando uma desempenadeira para nivelar e alisar a superfície.
- A argamassa deve ser aplicada de forma a cobrir toda a área entre as taliscas uniformemente.

#### 5. Acabamento:

- Após a aplicação, realizar o acabamento da superfície, assegurando que esteja lisa e sem imperfeições.
- Remoção das taliscas após a cura parcial do emboço, preenchendo as juntas deixadas com massa.

#### 6. Cura do Emboço:

- Manter o emboço úmido durante o processo de cura, evitando fissuras e garantindo a resistência adequada.
- A cura deve ser realizada por um período mínimo de 3 dias.

#### Critérios de Medição:

- O serviço será medido em metros quadrados ( $m^2$ ) de emboço aplicado, de acordo com as quantidades efetivamente realizadas e aprovadas pela fiscalização da obra.
- O pagamento será baseado nas quantidades medidas e verificadas, conforme os preços unitários estabelecidos.

#### Normas e Segurança:

- A execução deve seguir as normas técnicas pertinentes, garantindo a segurança dos trabalhadores e a qualidade da aplicação.
- Utilização de Equipamentos de Proteção Individual (EPIs) adequados durante todas as etapas do processo.

Essa especificação visa assegurar que a aplicação do emboço em argamassa seja realizada de forma eficiente e em conformidade com as exigências técnicas, garantindo a segurança e a integridade da obra.



ESTADO DO MARANHÃO  
PREFEITURA MUNICIPAL DE PASTOS BONS-MA  
CNPJ: 05.277.173/0001-75  
MUNICÍPIO MEMBRO DO TERRITÓRIO DA CIDADANIA CERRADO SUL MARANHENSE

**REVESTIMENTO CERÂMICO PARA PAREDES INTERNAS COM PLACAS TIPO ESMALTADA**  
**PADRÃO POPULAR DE DIMENSÕES 20X20 CM, ARGAMASSA TIPO AC III, APLICADAS NA**  
**ALTURA INTEIRA DAS PAREDES. AF 02/2023 PE**

**Serviço:** Revestimento cerâmico para paredes internas.

**Tipo de Placa:** Esmaltado padrão popular.

**Dimensões das Placas:** 20 x 20 cm.

**Argamassa:** Tipo AC III.

**Aplicação:** Altura inteira das paredes.

**Código:** AF\_02/2023\_PE

**Descrição do Serviço:** O serviço consiste na aplicação de revestimento cerâmico em paredes internas utilizando placas esmaltadas de 20 x 20 cm, fixadas com argamassa tipo AC III ao longo da altura total das paredes.

**Etapas do Serviço:**

**1. Preparação da Superfície:**

- Limpeza das paredes onde o revestimento será aplicado, removendo sujeira, poeira e materiais soltos.
- Verificação da planicidade e alinhamento da superfície.

**2. Preparação da Argamassa:**

- Mistura da argamassa tipo AC III conforme as instruções do fabricante, garantindo a consistência adequada para a aplicação.

**3. Aplicação da Argamassa:**

- Aplicação da argamassa na superfície da parede com uma desempenadeira dentada, garantindo cobertura adequada para a fixação das placas.

**4. Assentamento das Placas:**

- Assentamento das placas cerâmicas, iniciando o trabalho na parte inferior da parede e subindo em linha reta.
- Utilização de espaçadores para garantir a uniformidade das juntas entre as placas.

**5. Acabamento das Juntas:**

- Após o assentamento, as juntas entre as placas devem ser preenchidas com rejunte adequado, garantindo vedação e estética.
- Limpeza das superfícies das placas para remover resíduos de rejunte.

**6. Cura do Revestimento:**

- Deixar o revestimento curar adequadamente conforme as recomendações do fabricante, evitando tráfego nas paredes durante o período de cura.



ESTADO DO MARANHÃO  
PREFEITURA MUNICIPAL DE PASTOS BONS-MA  
CNPJ: 05.277.173/0001-75  
MUNICÍPIO MEMBRO DO TERRITÓRIO DA CIDADANIA CERRADO SUL MARANHENSE

#### **Critérios de Medição:**

- O serviço será medido em metros quadrados ( $m^2$ ) de revestimento cerâmico aplicado, de acordo com as quantidades efetivamente realizadas e aprovadas pela fiscalização da obra.
- O pagamento será baseado nas quantidades medidas e verificadas, conforme os preços unitários estabelecidos.

#### **Normas e Segurança:**

- A execução deve seguir as normas técnicas pertinentes, garantindo a segurança dos trabalhadores e a qualidade do revestimento.
- Utilização de Equipamentos de Proteção Individual (EPIs) adequados durante todas as etapas do processo.

Essa especificação visa assegurar que a aplicação do revestimento cerâmico para paredes internas seja realizada de forma eficiente e em conformidade com as exigências técnicas, garantindo a segurança e a integridade da obra.

---

#### **REVESTIMENTO PAREDES - EXTERNO**

#### **CHAPISCO APlicado EM ALVENARIAS E ESTRUTURAS DE CONCRETO INTERNAS, COM COLHER DE PEDREIRO. ARGAMASSA TRAÇO 1:3 COM PREPARO EM BETONEIRA 400L. AF 10/2022**

**Serviço:** Chapisco aplicado em alvenarias e estruturas de concreto internas.

**Traço da Argamassa:** 1:3 (cimento e areia).

**Equipamento:** Betoneira de 400 L.

**Código:** AF\_10/2022

**Descrição do Serviço:** O serviço consiste na aplicação de chapisco em alvenarias e estruturas de concreto internas, utilizando colher de pedreiro, com a argamassa preparada em betoneira.

#### **Etapas do Serviço:**

##### **2. Preparação da Superfície:**

- Limpeza da superfície a ser chapiscada, removendo poeira, sujeira e materiais soltos que possam comprometer a aderência da argamassa.
- Verificação da umidade da superfície; se necessário, umedecer a área antes da aplicação.

##### **3. Preparação da Argamassa:**

- Mistura dos materiais na betoneira, seguindo o traço 1:3 (1 parte de cimento para 3 partes de areia), até obter uma consistência homogênea.
- Adição de água conforme necessário para garantir a trabalhabilidade.



FOLHAS N.  
PLANO DE  
Nº 120  
CONCILI/2025  
6



ESTADO DO MARANHÃO  
PREFEITURA MUNICIPAL DE PASTOS BONS-MA  
CNPJ: 05.277.173/0001-75  
MUNICÍPIO MEMBRO DO TERRITÓRIO DA CIDADANIA CERRADO SUL MARANHENSE

#### 4. Aplicação do Chapisco:

- Aplicação da argamassa na superfície utilizando colher de pedreiro, garantindo uma camada uniforme.
- O chapisco deve ser aplicado em movimentos rápidos e firmes, criando uma textura adequada para a aderência de revestimentos futuros.

#### 5. Acabamento:

- Após a aplicação, o chapisco deve ser alisado ou deixado com a textura desejada, conforme especificações do projeto.
- Verificação da uniformidade da espessura e da cobertura.

#### 6. Cura do Chapisco:

- Manter o chapisco úmido durante o processo de cura, evitando fissuras e garantindo a resistência adequada.
- A cura deve ser realizada por um período mínimo de 3 dias.

#### Critérios de Medição:

- O serviço será medido em metros quadrados ( $m^2$ ) de chapisco aplicado, de acordo com as quantidades efetivamente realizadas e aprovadas pela fiscalização da obra.
- O pagamento será baseado nas quantidades medidas e verificadas, conforme os preços unitários estabelecidos.

#### Normas e Segurança:

- A execução deve seguir as normas técnicas pertinentes, garantindo a segurança dos trabalhadores e a qualidade do chapisco.
- Utilização de Equipamentos de Proteção Individual (EPIs) adequados durante todas as etapas do processo.

Essa especificação visa assegurar que a aplicação do chapisco em alvenarias e estruturas de concreto internas seja realizada de forma eficiente e em conformidade com as exigências técnicas, garantindo a segurança e a integridade da obra.

**MASSA ÚNICA, EM ARGAMASSA TRAÇO 1:2:8, PREPARO MANUAL, APLICADA MANUALMENTE EM PAREDES INTERNAS DE AMBIENTES COM ÁREA ENTRE 5M<sup>2</sup> E 10M<sup>2</sup>, E = 10MM, COM TALISCAS. AF 03/2024**

**Serviço:** Massa única em argamassa.

**Traço da Argamassa:** 1:2:8 (cimento, cal e areia).

**Preparação:** Manual.

**Aplicação:** Manual em paredes internas.

**Área:** Entre 5 m<sup>2</sup> e 10 m<sup>2</sup>.



ESTADO DO MARANHÃO  
PREFEITURA MUNICIPAL DE PASTOS BONS-MA  
CNPJ: 05.277.173/0001-75  
MUNICÍPIO MEMBRO DO TERRITÓRIO DA CIDADANIA CERRADO SUL MARANHENSE

**Espessura:** 10 mm.

**Código:** AF\_03/2024

**Descrição do Serviço:** O serviço consiste na aplicação de massa única em argamassa com traço 1:2:8, aplicada manualmente em paredes internas, utilizando taliscas para garantir a espessura uniforme.

**Etapas do Serviço:**

**2. Preparação da Superfície:**

- Limpeza das paredes onde a massa será aplicada, removendo sujeira, poeira e materiais soltos.
- Verificação da umidade da superfície; umedecer se necessário.

**3. Preparação da Argamassa:**

- Mistura dos materiais manualmente, seguindo o traço 1:2:8, até obter uma consistência homogênea.
- Adição de água conforme necessário para garantir a trabalhabilidade.

**4. Instalação das Taliscas:**

- Aplicação das taliscas na parede, posicionando-as de acordo com a espessura desejada (10 mm) para guiar a aplicação da massa.

**5. Aplicação da Massa:**

- Aplicação manual da argamassa entre as taliscas, utilizando desempenadeira para nivelar e alisar a superfície.
- A argamassa deve ser aplicada de forma a cobrir toda a área entre as taliscas uniformemente.

**6. Acabamento:**

- Após a aplicação, realizar o acabamento da superfície, garantindo que esteja lisa e sem imperfeições.
- Remoção das taliscas após a cura parcial da argamassa, preenchendo as juntas deixadas com massa.

**7. Cura da Massa:**

- Manter a massa úmida durante o processo de cura, evitando fissuras e garantindo a resistência adequada.
- A cura deve ser realizada por um período mínimo de 3 dias.

**Critérios de Medição:**

- O serviço será medido em metros quadrados ( $m^2$ ) de massa única aplicada, de acordo com as quantidades efetivamente realizadas e aprovadas pela fiscalização da obra.



ESTADO DO MARANHÃO  
PREFEITURA MUNICIPAL DE PASTOS BONS-MA  
CNPJ: 05.277.173/0001-75  
MUNICÍPIO MEMBRO DO TERRITÓRIO DA CIDADANIA CERRADO SUL MARANHENSE

- O pagamento será baseado nas quantidades medidas e verificadas, conforme os preços unitários estabelecidos.

**Normas e Segurança:**

- A execução deve seguir as normas técnicas pertinentes, garantindo a segurança dos trabalhadores e a qualidade da aplicação.
- Utilização de Equipamentos de Proteção Individual (EPIs) adequados durante todas as etapas do processo.

Essa especificação visa assegurar que a aplicação da massa única em argamassa seja realizada de forma eficiente e em conformidade com as exigências técnicas, garantindo a segurança e a integridade da obra.

**EMBOÇO, EM ARGAMASSA TRACO 1:2:8, PREPARO MECÂNICO, APLICADO MANUALMENTE EM PAREDES INTERNAS DE AMBIENTES COM ÁREA ENTRE 5M<sup>2</sup> E 10M<sup>2</sup>, E = 10MM, COM TALISCAS. AF\_03/2024**

**Serviço:** Emboço em argamassa.

**Traço da Argamassa:** 1:2:8 (cimento, cal e areia).

**Preparação:** Mecânica.

**Aplicação:** Manual em paredes internas.

**Área:** Entre 5 m<sup>2</sup> e 10 m<sup>2</sup>.

**Espessura:** 10 mm.

**Código:** AF\_03/2024

**Descrição do Serviço:** O serviço consiste na aplicação de emboço em argamassa com traço 1:2:8, preparado mecanicamente e aplicado manualmente em paredes internas, utilizando taliscas para garantir a espessura uniforme.

**Etapas do Serviço:**

**2. Preparação da Superfície:**

- Limpeza das paredes onde o emboço será aplicado, removendo sujeira, poeira e materiais soltos.
- Umedecimento da superfície, se necessário, para garantir a aderência da argamassa.

**3. Preparação da Argamassa:**

- Mistura dos materiais utilizando equipamento mecânico (betoneira ou misturador), seguindo o traço 1:2:8, até obter uma consistência homogênea.
- Adição de água conforme necessário para garantir a trabalhabilidade.



103  
FOLHA  
PROJ. N.  
CONC. 011/2025  
RUBRICA *[Signature]*



ESTADO DO MARANHÃO  
PREFEITURA MUNICIPAL DE PASTOS BONS-MA  
CNPJ: 05.277.173/0001-75  
MUNICÍPIO MEMBRO DO TERRITÓRIO DA CIDADANIA CERRADO SUL MARANHENSE

#### 4. Instalação das Taliscas:

- Aplicação das taliscas na parede, posicionando-as para garantir a espessura desejada (10 mm) e o alinhamento adequado.

#### 5. Aplicação do Emboço:

- Aplicação manual da argamassa entre as taliscas, utilizando uma desempenadeira para nivelar e alisar a superfície.
- A argamassa deve ser aplicada de forma a cobrir toda a área entre as taliscas uniformemente.

#### 6. Acabamento:

- Após a aplicação, realizar o acabamento da superfície, assegurando que esteja lisa e sem imperfeições.
- Remoção das taliscas após a cura parcial do emboço, preenchendo as juntas deixadas com massa.

#### 7. Cura do Emboço:

- Manter o emboço úmido durante o processo de cura, evitando fissuras e garantindo a resistência adequada.
- A cura deve ser realizada por um período mínimo de 3 dias.

#### Critérios de Medição:

- O serviço será medido em metros quadrados ( $m^2$ ) de emboço aplicado, de acordo com as quantidades efetivamente realizadas e aprovadas pela fiscalização da obra.
- O pagamento será baseado nas quantidades medidas e verificadas, conforme os preços unitários estabelecidos.

#### Normas e Segurança:

- A execução deve seguir as normas técnicas pertinentes, garantindo a segurança dos trabalhadores e a qualidade da aplicação.
- Utilização de Equipamentos de Proteção Individual (EPIs) adequados durante todas as etapas do processo.

Essa especificação visa assegurar que a aplicação do emboço em argamassa seja realizada de forma eficiente e em conformidade com as exigências técnicas, garantindo a segurança e a integridade da obra.



ESTADO DO MARANHÃO  
PREFEITURA MUNICIPAL DE PASTOS BONS-MA  
CNPJ: 05.277.173/0001-75  
MUNICÍPIO MEMBRO DO TERRITÓRIO DA CIDADANIA CERRADO SUL MARANHENSE

**REVESTIMENTO CERÂMICO PARA PAREDES INTERNAS COM PLACAS TIPO ESMALTADA**  
**PADRÃO POPULAR DE DIMENSÕES 20X20 CM, ARGAMASSA TIPO AC III, APLICADAS NA**  
**ALTURA INTEIRA DAS PAREDES. AF 02/2023 PE**

**Serviço:** Revestimento cerâmico para paredes internas.

**Tipo de Placa:** Esmaltado padrão popular.

**Dimensões das Placas:** 20 x 20 cm.

**Argamassa:** Tipo AC III.

**Aplicação:** Altura inteira das paredes.

**Código:** AF\_02/2023\_PE

**Descrição do Serviço:** O serviço consiste na aplicação de revestimento cerâmico em paredes internas utilizando placas esmaltadas de 20 x 20 cm, fixadas com argamassa tipo AC III ao longo da altura total das paredes.

**Etapas do Serviço:**

**2. Preparação da Superfície:**

- Limpeza das paredes onde o revestimento será aplicado, removendo sujeira, poeira e materiais soltos.
- Verificação da planicidade e alinhamento da superfície.

**3. Preparação da Argamassa:**

- Mistura da argamassa tipo AC III conforme as instruções do fabricante, garantindo a consistência adequada para a aplicação.

**4. Aplicação da Argamassa:**

- Aplicação da argamassa na superfície da parede com uma desempenadeira dentada, garantindo cobertura adequada para a fixação das placas.

**5. Assentamento das Placas:**

- Assentamento das placas cerâmicas, iniciando o trabalho na parte inferior da parede e subindo em linha reta.
- Utilização de espaçadores para garantir a uniformidade das juntas entre as placas.

**6. Acabamento das Juntas:**

- Após o assentamento, as juntas entre as placas devem ser preenchidas com rejunte adequado, garantindo vedação e estética.
- Limpeza das superfícies das placas para remover resíduos de rejunte.

**7. Cura do Revestimento:**

- Deixar o revestimento curar adequadamente conforme as recomendações do fabricante, evitando tráfego nas paredes durante o período de cura.



ESTADO DO MARANHÃO  
PREFEITURA MUNICIPAL DE PASTOS BONS-MA  
CNPJ: 05.277.173/0001-75  
MUNICÍPIO MEMBRO DO TERRITÓRIO DA CIDADANIA CERRADO SUL MARANHENSE

### Critérios de Medição:

- O serviço será medido em metros quadrados ( $m^2$ ) de revestimento cerâmico aplicado, de acordo com as quantidades efetivamente realizadas e aprovadas pela fiscalização da obra.
- O pagamento será baseado nas quantidades medidas e verificadas, conforme os preços unitários estabelecidos.

### Normas e Segurança:

- A execução deve seguir as normas técnicas pertinentes, garantindo a segurança dos trabalhadores e a qualidade do revestimento.
- Utilização de Equipamentos de Proteção Individual (EPIs) adequados durante todas as etapas do processo.

Essa especificação visa assegurar que a aplicação do revestimento cerâmico para paredes internas seja realizada de forma eficiente e em conformidade com as exigências técnicas, garantindo a segurança e a integridade da obra.

## COBERTURA

### FABRICAÇÃO E INSTALAÇÃO DE PONTALETES DE MADEIRA NÃO APARELHADA PARA TELHADOS COM ATÉ 2 ÁGUAS E COM TELHA CERÂMICA OU DE CONCRETO EM EDIFÍCIO RESIDENCIAL TÉRREO, INCLUSO TRANSPORTE VERTICAL. AF 07/2019

**Serviço:** Fabricação e instalação de pontaletes de madeira não aparelhada para telhados.

**Tipo de Telhado:** Telhados com até 2 águas.

**Material da Telha:** Cerâmica ou de concreto.

**Tipo de Edificação:** Edifício residencial térreo.

**Inclusão:** Transporte vertical.

**Código:** AF\_07/2019

**Descrição do Serviço:** O serviço consiste na fabricação e instalação de pontaletes de madeira não aparelhada, projetados para suportar telhados com até 2 águas, utilizando telhas cerâmicas ou de concreto em edificações residenciais térreas.

### Etapas do Serviço:

#### 1. Fabricação dos Pontaletes:

- Seleção da madeira adequada, conforme especificações de resistência e durabilidade.
- Corte e modelagem dos pontaletes de acordo com as dimensões e ângulos especificados no projeto.



ESTADO DO MARANHÃO  
PREFEITURA MUNICIPAL DE PASTOS BONS-MA  
CNPJ: 05.277.173/0001-75  
MUNICÍPIO MEMBRO DO TERRITÓRIO DA CIDADANIA CERRADO SUL MARANHENSE

**2. Transporte Vertical:**

- Realização do transporte vertical dos pontaletes até o local da instalação, utilizando equipamentos adequados para garantir a segurança e integridade do material.

**3. Preparação da Estrutura:**

- Verificação da estrutura do telhado, garantindo que esteja em conformidade com os requisitos de instalação dos pontaletes.
- Realização de ajustes necessários para a correta instalação.

**4. Instalação dos Pontaletes:**

- Fixação dos pontaletes nas posições determinadas, utilizando pregos ou parafusos adequados para garantir a estabilidade e segurança.
- Verificação do alinhamento e nivelamento dos pontaletes, assegurando a correta instalação das telhas.

**5. Instalação das Telhas:**

- Posicionamento das telhas cerâmicas ou de concreto sobre os pontaletes, garantindo que estejam bem fixadas e alinhadas.
- Aplicação de argamassa ou outros materiais de vedação, se necessário, para garantir a impermeabilidade do telhado.

**6. Acabamento e Limpeza:**

- Inspeção final da instalação, verificando a segurança e a qualidade do serviço realizado.
- Limpeza do local, removendo resíduos e materiais excedentes.

**Critérios de Medição:**

- O serviço será medido em metros lineares (m) de pontaletes instalados, de acordo com as quantidades efetivamente realizadas e aprovadas pela fiscalização da obra.
- O pagamento será baseado nas quantidades medidas e verificadas, conforme os preços unitários estabelecidos.

**Normas e Segurança:**

- A execução deve seguir as normas técnicas pertinentes, garantindo a segurança dos trabalhadores e a qualidade da instalação.
- Utilização de Equipamentos de Proteção Individual (EPIs) adequados durante todas as etapas do processo.

Essa especificação visa assegurar que a fabricação e instalação dos pontaletes de madeira sejam realizadas de forma eficiente e em conformidade com as exigências técnicas, garantindo a segurança e a integridade da obra.



127  
FOLHA  
PROCN  
RUEBRA  
CONCILI/2025  
C

ESTADO DO MARANHÃO  
PREFEITURA MUNICIPAL DE PASTOS BONS-MA  
CNPJ: 05.277.173/0001-75  
MUNICÍPIO MEMBRO DO TERRITÓRIO DA CIDADANIA CERRADO SUL MARANHENSE

**TRAMA DE MADEIRA COMPOSTA POR RIPAS, CAIBROS E TERÇAS PARA TELHADOS DE ATÉ 2 ÁGUAS PARA TELHA DE ENCAIXE DE CERÂMICA OU DE CONCRETO, INCLUSO TRANSPORTE VERTICAL. AF\_07/2019**

**Serviço:** Trama de madeira composta por ripas, caibros e terças.

**Tipo de Telhado:** Telhados com até 2 águas.

**Material da Telha:** Telhas de encaixe de cerâmica ou de concreto.

**Inclusão:** Transporte vertical.

**Código:** AF\_07/2019

**Descrição do Serviço:** O serviço consiste na instalação de uma trama de madeira, composta por ripas, caibros e terças, projetada para suportar telhas de encaixe de cerâmica ou de concreto em telhados com até 2 águas.

**Etapas do Serviço:**

**1. Preparação da Madeira:**

- Seleção de ripas, caibros e terças de madeira, conforme especificações de resistência e durabilidade.
- Corte e modelagem dos materiais de acordo com as dimensões e ângulos especificados no projeto.

**2. Transporte Vertical:**

- Transporte vertical dos materiais até o local da instalação, utilizando equipamentos adequados para garantir a segurança e integridade do material.

**3. Montagem da Estrutura:**

- Instalação dos caibros na estrutura do telhado, garantindo que estejam alinhados e nivelados conforme as exigências do projeto.
- Fixação das terças entre os caibros, proporcionando suporte adicional para as telhas.

**4. Instalação das Ripas:**

- Posicionamento das ripas sobre as terças, garantindo espaçamento adequado para a instalação das telhas.
- Fixação das ripas utilizando pregos ou parafusos adequados, assegurando a estabilidade da trama.

**5. Instalação das Telhas:**

- Posicionamento das telhas de encaixe de cerâmica ou de concreto sobre a trama de madeira, garantindo que estejam bem fixadas e alinhadas.
- Aplicação de argamassa ou outros materiais de vedação, se necessário, para garantir a impermeabilidade do telhado.



## 6. Acabamento e Inspeção:

- Inspeção final da estrutura montada, verificando a segurança e a qualidade do trabalho realizado.
- Limpeza do local, removendo resíduos e materiais excedentes.

### Critérios de Medição:

- O serviço será medido em metros quadrados ( $m^2$ ) de trama de madeira instalada, de acordo com as quantidades efetivamente realizadas e aprovadas pela fiscalização da obra.
- O pagamento será baseado nas quantidades medidas e verificadas, conforme os preços unitários estabelecidos.

### Normas e Segurança:

- A execução deve seguir as normas técnicas pertinentes, garantindo a segurança dos trabalhadores e a qualidade da instalação.
- Utilização de Equipamentos de Proteção Individual (EPIs) adequados durante todas as etapas do processo.

Essa especificação visa assegurar que a instalação da trama de madeira para telhados seja realizada de forma eficiente e em conformidade com as exigências técnicas, garantindo a segurança e a integridade da obra.

## TELHAMENTO COM TELHA CERÂMICA DE ENCAIXE, TIPO ROMANA, COM ATÉ 2 ÁGUAS, INCLUSO TRANSPORTE VERTICAL. AF\_07/2019

**Serviço:** Telhamento com telha cerâmica de encaixe, tipo romana.

**Tipo de Telhado:** Telhados com até 2 águas.

**Inclusão:** Transporte vertical.

**Código:** AF\_07/2019

**Descrição do Serviço:** O serviço consiste na instalação de telhas cerâmicas de encaixe, tipo romana, em telhados com até 2 águas, garantindo a impermeabilidade e a estética do projeto.

### Etapas do Serviço:

#### 1. Preparação do Material:

- Verificação das telhas cerâmicas de encaixe tipo romana, assegurando que estejam em boas condições e dentro das especificações do projeto.

#### 2. Transporte Vertical:

- Realização do transporte vertical das telhas até o local da instalação, utilizando equipamentos adequados para garantir a segurança e integridade do material.



ESTADO DO MARANHÃO  
PREFEITURA MUNICIPAL DE PASTOS BONS-MA  
CNPJ: 05.277.173/0001-75  
MUNICÍPIO MEMBRO DO TERRITÓRIO DA CIDADANIA CERRADO SUL MARANHENSE

### 3. Preparação da Estrutura do Telhado:

- Inspeção da estrutura de madeira (trama) onde as telhas serão instaladas, garantindo que esteja alinhada e em conformidade com as especificações do projeto.

### 4. Instalação das Telhas:

- Posicionamento das telhas cerâmicas, iniciando na parte inferior do telhado e avançando em direção ao topo, garantindo que as telhas se encaixem corretamente.
- Fixação das telhas conforme necessário, utilizando elementos de fixação apropriados para garantir a segurança.

### 5. Acabamento:

- Verificação do alinhamento e da uniformidade das telhas instaladas.
- Aplicação de argamassa ou outros materiais de vedação nas juntas, se necessário, para garantir a impermeabilidade do telhado.

### 6. Inspeção Final:

- Inspeção final do telhado, garantindo que todas as telhas estejam firmes e bem instaladas.
- Limpeza do local, removendo resíduos e materiais excedentes.

#### Critérios de Medição:

- O serviço será medido em metros quadrados ( $m^2$ ) de telhamento realizado, de acordo com as quantidades efetivamente realizadas e aprovadas pela fiscalização da obra.
- O pagamento será baseado nas quantidades medidas e verificadas, conforme os preços unitários estabelecidos.

#### Normas e Segurança:

- A execução deve seguir as normas técnicas pertinentes, garantindo a segurança dos trabalhadores e a qualidade da instalação.
- Utilização de Equipamentos de Proteção Individual (EPIs) adequados durante todas as etapas do processo.

Essa especificação visa assegurar que a instalação do telhamento com telhas cerâmicas tipo romana seja realizada de forma eficiente e em conformidade com as exigências técnicas, garantindo a segurança e a integridade da obra.



130  
CONC OUT/2005



ESTADO DO MARANHÃO  
PREFEITURA MUNICIPAL DE PASTOS BONS-MA  
CNPJ: 05.277.173/0001-75  
MUNICÍPIO MEMBRO DO TERRITÓRIO DA CIDADANIA CERRADO SUL MARANHENSE

**RUFO EM CHAPA DE AÇO GALVANIZADO NÚMERO 24, CORTE DE 25 CM, INCLUSO  
TRANSPORTE VERTICAL. AF 07/2019**

**Serviço:** Instalação de rufo em chapa de aço galvanizado.

**Especificação da Chapa:** Número 24.

**Dimensões do Corte:** 25 cm.

**Inclusão:** Transporte vertical.

**Código:** AF\_07/2019

**Descrição do Serviço:** O serviço consiste na instalação de rufo em chapa de aço galvanizado, cortado em dimensões de 25 cm, garantindo a vedação e proteção contra infiltrações em telhados.

**Etapas do Serviço:**

**1. Preparação do Material:**

- Verificação das chapas de aço galvanizado, assegurando que estejam em boas condições e dentro das especificações do projeto.

**2. Transporte Vertical:**

- Realização do transporte vertical das chapas até o local da instalação, utilizando equipamentos adequados para garantir a segurança e integridade do material.

**3. Preparação da Superfície:**

- Limpeza da área onde o rufo será instalado, removendo sujeira, detritos e qualquer material que possa comprometer a adesão.

**4. Corte e Modelagem do Rufo:**

- Corte das chapas de aço galvanizado nas dimensões especificadas (25 cm), caso não estejam pré-cortadas.
- Modelagem das bordas, se necessário, para garantir um encaixe adequado.

**5. Instalação do Rufo:**

- Posicionamento do rufo na área designada, garantindo que esteja alinhado corretamente para promover a drenagem da água.
- Fixação do rufo utilizando parafusos ou outros elementos adequados, assegurando que esteja bem preso e vedado.

**6. Acabamento e Inspeção:**

- Inspeção final do rufo instalado, verificando se não há falhas que possam causar infiltrações.
- Limpeza do local, removendo resíduos e materiais excedentes.



FOL

PROC. N.

RUBRICA

131  
CONCOW/2025

ESTADO DO MARANHÃO  
PREFEITURA MUNICIPAL DE PASTOS BONS-MA  
CNPJ: 05.277.173/0001-75  
MUNICÍPIO MEMBRO DO TERRITÓRIO DA CIDADANIA CERRADO SUL MARANHENSE

### Critérios de Medição:

- O serviço será medido em metros lineares (m) de rufo instalado, de acordo com as quantidades efetivamente realizadas e aprovadas pela fiscalização da obra.
- O pagamento será baseado nas quantidades medidas e verificadas, conforme os preços unitários estabelecidos.

### Normas e Segurança:

- A execução deve seguir as normas técnicas pertinentes, garantindo a segurança dos trabalhadores e a qualidade da instalação.
- Utilização de Equipamentos de Proteção Individual (EPIs) adequados durante todas as etapas do processo.

Essa especificação visa assegurar que a instalação do rufo em chapa de aço galvanizado seja realizada de forma eficiente e em conformidade com as exigências técnicas, garantindo a segurança e a integridade da obra.

### **RUFO EXTERNO/INTERNO EM CHAPA DE AÇO GALVANIZADO NÚMERO 26, CORTE DE 33 CM, INCLUSO IÇAMENTO. AF 07/2019**

**Serviço:** Instalação de rufo externo/ interno em chapa de aço galvanizado.

**Especificação da Chapa:** Número 26.

**Dimensões do Corte:** 33 cm.

**Inclusão:** Içamento.

**Código:** AF\_07/2019

**Descrição do Serviço:** O serviço consiste na instalação de rufo em chapa de aço galvanizado, cortado em dimensões de 33 cm, tanto para uso externo quanto interno, garantindo vedação e proteção contra infiltrações.

### **Etapas do Serviço:**

#### **1. Preparação do Material:**

- Verificação das chapas de aço galvanizado, assegurando que estejam em boas condições e atendam às especificações do projeto.

#### **2. Içamento:**

- Realização do içamento das chapas até o local da instalação, utilizando equipamentos adequados para garantir a segurança e integridade do material.

#### **3. Preparação da Superfície:**

- Limpeza da área onde o rufo será instalado, removendo sujeira, detritos e qualquer material que possa comprometer a adesão.



#### 4. Corte e Modelagem do Rufo:

- Corte das chapas de aço galvanizado nas dimensões especificadas (33 cm), caso não estejam pré-cortadas.
- Modelagem das bordas, se necessário, para garantir um encaixe adequado.

#### 5. Instalação do Rufo:

- Posicionamento do rufo na área designada, assegurando que esteja corretamente alinhado para promover a drenagem da água.
- Fixação do rufo utilizando parafusos ou outros elementos adequados, garantindo que esteja bem preso e vedado.

#### 6. Acabamento e Inspeção:

- Inspeção final do rufo instalado, verificando se não há falhas que possam causar infiltrações.
- Limpeza do local, removendo resíduos e materiais excedentes.

#### Critérios de Medição:

- O serviço será medido em metros lineares (m) de rufo instalado, de acordo com as quantidades efetivamente realizadas e aprovadas pela fiscalização da obra.
- O pagamento será baseado nas quantidades medidas e verificadas, conforme os preços unitários estabelecidos.

#### Normas e Segurança:

- A execução deve seguir as normas técnicas pertinentes, garantindo a segurança dos trabalhadores e a qualidade da instalação.
- Utilização de Equipamentos de Proteção Individual (EPIs) adequados durante todas as etapas do processo.

Essa especificação visa assegurar que a instalação do rufo em chapa de aço galvanizado, tanto para uso externo quanto interno, seja realizada de forma eficiente e em conformidade com as exigências técnicas, garantindo a segurança e a integridade da obra.

#### ESPELHO (TESTEIRA) DE BEIRAL EM MADEIRA (MAÇARANDUBA, ANGELIM OU EQUIVALENTE)

**Serviço:** Instalação de espelho (testeira) de beiral em madeira.

**Material:** Maçaranduba, angelim ou equivalente.

**Descrição do Serviço:** O serviço consiste na instalação de espelhos (testeiras) de beiral, utilizando madeira de qualidade, como maçaranduba ou angelim, garantindo resistência e durabilidade.



133  
FOLHA 1  
PROC. N°  
RNU-01  
CONC011/2025  
0



ESTADO DO MARANHÃO  
PREFEITURA MUNICIPAL DE PASTOS BONS-MA  
CNPJ: 05.277.173/0001-75  
MUNICÍPIO MEMBRO DO TERRITÓRIO DA CIDADANIA CERRADO SUL MARANHENSE

### Etapas do Serviço:

#### 1. Preparação do Material:

- Seleção da madeira adequada, garantindo que esteja em boas condições e sem defeitos.
- Corte da madeira nas dimensões especificadas no projeto.

#### 2. Preparação da Superfície:

- Limpeza da área onde o espelho será instalado, removendo sujeira e detritos.

#### 3. Instalação do Espelho:

- Posicionamento do espelho no beiral, assegurando que esteja alinhado e nivelado.
- Fixação da madeira utilizando pregos ou parafusos adequados, garantindo a segurança e estabilidade da instalação.

#### 4. Acabamento:

- Verificação do alinhamento e da uniformidade da instalação.
- Aplicação de acabamento, se necessário, para proteger a madeira contra intempéries e aumentar a durabilidade.

#### 5. Inspeção Final:

- Inspeção final da instalação, assegurando que não haja falhas ou pontos vulneráveis.
- Limpeza do local, removendo resíduos e materiais excedentes.

### Critérios de Medição:

- O serviço será medido em metros lineares (m) de espelho instalado, de acordo com as quantidades efetivamente realizadas e aprovadas pela fiscalização da obra.
- O pagamento será baseado nas quantidades medidas e verificadas, conforme os preços unitários estabelecidos.

### Normas e Segurança:

- A execução deve seguir as normas técnicas pertinentes, garantindo a segurança dos trabalhadores e a qualidade da instalação.
- Utilização de Equipamentos de Proteção Individual (EPIs) adequados durante todas as etapas do processo.

Essa especificação visa assegurar que a instalação do espelho (testeira) de beiral em madeira seja realizada de forma eficiente e em conformidade com as exigências técnicas, garantindo a segurança e a integridade da obra.



## FORRO EM PVC

### **FORRO EM RÉGUAS DE PVC, FRISADO, PARA AMBIENTES RESIDENCIAIS, INCLUSIVE ESTRUTURA UNIDIRECIONAL DE FIXAÇÃO. AF 08/2023 PS**

**Serviço:** Instalação de forro em réguas de PVC frisado.

**Tipo de Ambiente:** Ambientes residenciais.

**Inclusão:** Estrutura unidirecional de fixação.

**Código:** AF\_08/2023\_PS

**Descrição do Serviço:** O serviço consiste na instalação de forro em réguas de PVC frisado, projetado para ambientes residenciais, incluindo a estrutura unidirecional necessária para a fixação adequada.

#### **Etapas do Serviço:**

##### **1. Preparação do Material:**

- Verificação das réguas de PVC frisado, assegurando que estejam em boas condições.
- Corte das réguas nas dimensões especificadas no projeto, se necessário.

##### **2. Preparação da Estrutura:**

- Montagem da estrutura unidirecional de fixação, garantindo que esteja alinhada e nivelada.
- Verificação da fixação da estrutura ao teto ou à superfície adequada, utilizando suportes e fixadores apropriados.

##### **3. Instalação do Forro:**

- Posicionamento das réguas de PVC nas estruturas de fixação, garantindo que estejam alinhadas corretamente.
- Fixação das réguas na estrutura, utilizando elementos de fixação adequados.

##### **4. Acabamento:**

- Verificação do alinhamento e da uniformidade do forro instalado.
- Aplicação de acabamentos nas bordas, se necessário, para um acabamento estético e proteção.

##### **5. Inspeção Final:**

- Inspeção final do forro instalado, assegurando que não haja falhas ou pontos vulneráveis.
- Limpeza do local, removendo resíduos e materiais excedentes.



### Critérios de Medição:

- O serviço será medido em metros quadrados ( $m^2$ ) de forro instalado, de acordo com as quantidades efetivamente realizadas e aprovadas pela fiscalização da obra.
- O pagamento será baseado nas quantidades medidas e verificadas, conforme os preços unitários estabelecidos.

### Normas e Segurança:

- A execução deve seguir as normas técnicas pertinentes, garantindo a segurança dos trabalhadores e a qualidade da instalação.
- Utilização de Equipamentos de Proteção Individual (EPIs) adequados durante todas as etapas do processo.

Essa especificação visa assegurar que a instalação do forro em réguas de PVC frisado seja realizada de forma eficiente e em conformidade com as exigências técnicas, garantindo a segurança e a integridade da obra.

## ESQUADRIAS

### ESQUADRIAS - PORTAS

**KIT DE PORTA DE MADEIRA PARA PINTURA, SEMI-OCA (LEVE OU MÉDIA), PADRÃO POPULAR, 80X210CM, ESPESSURA DE 3,5CM, ITENS INCLUSOS: DOBRADIÇAS, MONTAGEM E INSTALAÇÃO DO BATENTE, SEM FECHADURA - FORNECIMENTO E INSTALAÇÃO.**  
**AF\_12/2019**

**Serviço:** Fornecimento e instalação de kit de porta de madeira para pintura.

**Tipo de Porta:** Semi-oca (leve ou média), padrão popular.

**Dimensões:** 80 cm x 210 cm.

**Espessura:** 3,5 cm.

**Itens Inclusos:**

- Dobradiças
- Montagem e instalação do batente
- Sem fechadura

**Código:** AF\_12/2019

**Descrição do Serviço:** O serviço consiste no fornecimento e instalação de um kit de porta de madeira semi-oca, adequado para pintura, incluindo todos os acessórios necessários para a instalação.



ESTADO DO MARANHÃO  
PREFEITURA MUNICIPAL DE PASTOS BONS-MA  
CNPJ: 05.277.173/0001-75  
MUNICÍPIO MEMBRO DO TERRITÓRIO DA CIDADANIA CERRADO SUL MARANHENSE

### Etapas do Serviço:

#### 1. Preparação do Material:

- Verificação da porta de madeira e dos itens inclusos (dobradiças, batente), assegurando que estejam em boas condições e dentro das especificações do projeto.

#### 2. Preparação da Abertura:

- Limpeza da área onde a porta será instalada, removendo sujeira e detritos.
- Medição da abertura para garantir que a instalação será feita corretamente.

#### 3. Instalação do Batente:

- Montagem do batente na abertura, garantindo que esteja nivelado e alinhado.
- Fixação do batente na parede utilizando parafusos ou pregos adequados.

#### 4. Instalação da Porta:

- Posicionamento da porta nas dobradiças, garantindo que esteja alinhada e que abra e feche corretamente.
- Fixação das dobradiças na porta e no batente.

#### 5. Acabamento:

- Verificação do funcionamento da porta, ajustando conforme necessário.
- Aplicação de acabamento nas bordas, se necessário, para um acabamento estético.

#### 6. Inspeção Final:

- Inspeção final da porta instalada, assegurando que não haja falhas e que a porta funcione corretamente.
- Limpeza do local, removendo resíduos e materiais excedentes.

### Critérios de Medição:

- O serviço será medido em unidades de portas instaladas, de acordo com as quantidades efetivamente realizadas e aprovadas pela fiscalização da obra.
- O pagamento será baseado nas quantidades medidas e verificadas, conforme os preços unitários estabelecidos.

### Normas e Segurança:

- A execução deve seguir as normas técnicas pertinentes, garantindo a segurança dos trabalhadores e a qualidade da instalação.
- Utilização de Equipamentos de Proteção Individual (EPIs) adequados durante todas as etapas do processo.



ESTADO DO MARANHÃO  
PREFEITURA MUNICIPAL DE PASTOS BONS-MA  
CNPJ: 05.277.173/0001-75  
MUNICÍPIO MEMBRO DO TERRITÓRIO DA CIDADANIA CERRADO SUL MARANHENSE

Essa especificação visa assegurar que o fornecimento e a instalação do kit de porta de madeira semi-oca sejam realizados de forma eficiente e em conformidade com as exigências técnicas, garantindo a segurança e a integridade da obra.

## ESQUADRIAS – JANELAS

### **JANELA DE ALUMÍNIO DE CORRER COM 2 FOLHAS PARA VIDROS, COM VIDROS, BATENTE, ACABAMENTO COM ACETATO OU BRILHANTE E FERRAGENS, EXCLUSIVE ALIZAR E CONTRAMARCO, FIXAÇÃO COM PARAFUSO. FORNECIMENTO E INSTALAÇÃO. AF 11/2024**

**Serviço:** Fornecimento e instalação de janela de alumínio de correr.

**Tipo:** Janela com 2 folhas para vidros.

#### **Itens Inclusos:**

- Vidros
- Batente
- Acabamento com acetato ou brilhante
- Ferragens

**Exclusões:** Alizar e contramarco.

**Fixação:** Com parafuso.

**Código:** AF\_11/2024

**Descrição do Serviço:** O serviço consiste no fornecimento e instalação de uma janela de alumínio de correr, com duas folhas, incluindo todos os componentes necessários para uma instalação completa.

#### **Etapas do Serviço:**

##### **1. Preparação do Material:**

- Verificação dos componentes da janela (alumínio, vidros, batente, ferragens), assegurando que estejam em boas condições e de acordo com as especificações do projeto.

##### **2. Preparação da Abertura:**

- Limpeza da área onde a janela será instalada, removendo sujeira e detritos.
- Medição da abertura para garantir que a instalação será feita corretamente.

##### **3. Instalação do Batente:**

- Montagem do batente na abertura, garantindo que esteja nivelado e alinhado.
- Fixação do batente na parede utilizando parafusos adequados.



ESTADO DO MARANHÃO  
PREFEITURA MUNICIPAL DE PASTOS BONS-MA  
CNPJ: 05.277.173/0001-75  
MUNICÍPIO MEMBRO DO TERRITÓRIO DA CIDADANIA CERRADO SUL MARANHENSE

**4. Instalação da Janela:**

- Posicionamento das folhas da janela nos trilhos do batente, assegurando que se movam livremente.
- Fixação das ferragens, garantindo que a janela esteja segura e funcional.

**5. Instalação dos Vidros:**

- Colocação dos vidros nas folhas da janela, assegurando que estejam bem encaixados e vedados.
- Aplicação de acabamentos, se necessário, para um acabamento estético.

**6. Acabamento:**

- Verificação do funcionamento da janela, ajustando conforme necessário.
- Limpeza das superfícies e verificação final da instalação.

**7. Inspeção Final:**

- Inspeção final da janela instalada, assegurando que não haja falhas e que a janela funcione corretamente.
- Limpeza do local, removendo resíduos e materiais excedentes.

**Critérios de Medição:**

- O serviço será medido em unidades de janelas instaladas, de acordo com as quantidades efetivamente realizadas e aprovadas pela fiscalização da obra.
- O pagamento será baseado nas quantidades medidas e verificadas, conforme os preços unitários estabelecidos.

**Normas e Segurança:**

- A execução deve seguir as normas técnicas pertinentes, garantindo a segurança dos trabalhadores e a qualidade da instalação.
- Utilização de Equipamentos de Proteção Individual (EPIs) adequados durante todas as etapas do processo.

Essa especificação visa assegurar que o fornecimento e a instalação da janela de alumínio de correr sejam realizados de forma eficiente e em conformidade com as exigências técnicas, garantindo a segurança e a integridade da obra.



ESTADO DO MARANHÃO  
PREFEITURA MUNICIPAL DE PASTOS BONS-MA  
CNPJ: 05.277.173/0001-75  
MUNICÍPIO MEMBRO DO TERRITÓRIO DA CIDADANIA CERRADO SUL MARANHENSE

**JANELA DE ALUMÍNIO TIPO MAXIM-AR, COM VIDROS, BATENTE E FERRAGENS, EXCLUSIVE ALIZAR, ACABAMENTO E CONTRAMARCO, FIXAÇÃO COM PARAFUSO. FORNECIMENTO E INSTALAÇÃO. AF\_11/2024**

**Serviço:** Fornecimento e instalação de janela de alumínio tipo Maxim-ar.

**Itens Inclusos:**

- Vidros
- Batente
- Ferragens

**Exclusões:** Alizar, acabamento e contramarco.

**Fixação:** Com parafuso.

**Código:** AF\_11/2024

**Descrição do Serviço:** Este serviço envolve o fornecimento e a instalação de uma janela de alumínio do tipo Maxim-ar, incluindo todos os componentes necessários para uma instalação completa e funcional.

**Etapas do Serviço:**

**1. Preparação do Material:**

- Verificação dos componentes da janela (alumínio, vidros, batente, ferragens) para garantir que estejam em boas condições e de acordo com as especificações do projeto.

**2. Preparação da Abertura:**

- Limpeza da área onde a janela será instalada, removendo sujeira, detritos e outros materiais indesejados.
- Medição da abertura para assegurar que a instalação será feita com precisão.

**3. Instalação do Batente:**

- Montagem do batente na abertura, garantindo que esteja nivelado e alinhado corretamente.
- Fixação do batente na parede utilizando parafusos adequados.

**4. Instalação da Janela:**

- Posicionamento da janela Maxim-ar na abertura, assegurando que esteja corretamente alinhada e funcional.
- Fixação das ferragens, garantindo que a janela esteja segura e operante.

**5. Instalação dos Vidros:**

- Colocação dos vidros nas folhas da janela, assegurando que estejam bem encaixados e vedados para evitar infiltrações.



ESTADO DO MARANHÃO  
PREFEITURA MUNICIPAL DE PASTOS BONS-MA  
CNPJ: 05.277.173/0001-75  
MUNICÍPIO MEMBRO DO TERRITÓRIO DA CIDADANIA CERRADO SUL MARANHENSE

- Verificação do fechamento e vedação da janela, ajustando conforme necessário.

#### 6. Acabamento:

- Verificação do funcionamento da janela, garantindo que abra e feche suavemente.
- Limpeza das superfícies e verificação final da instalação.

#### 7. Inspeção Final:

- Inspeção final da janela instalada para assegurar que não haja falhas e que a janela funcione corretamente.
- Limpeza do local, removendo resíduos e materiais excedentes.

#### Critérios de Medição:

- O serviço será medido em unidades de janelas instaladas, de acordo com as quantidades efetivamente realizadas e aprovadas pela fiscalização da obra.
- O pagamento será baseado nas quantidades medidas e verificadas, conforme os preços unitários estabelecidos.

#### Normas e Segurança:

- A execução deve seguir as normas técnicas pertinentes, garantindo a segurança dos trabalhadores e a qualidade da instalação.
- Utilização de Equipamentos de Proteção Individual (EPIs) adequados durante todas as etapas do processo.

Essa especificação visa assegurar que o fornecimento e a instalação da janela de alumínio tipo Maxim-ar sejam realizados de forma eficiente e em conformidade com as exigências técnicas, garantindo a segurança e a integridade da obra.

## ALÇAPÃO

### PORTA EM ALUMÍNIO DE ABRIR TIPO VENEZIANA COM GUARNIÇÃO, FIXAÇÃO COM PARAFUSOS - FORNECIMENTO E INSTALAÇÃO. AF 12/2019

**Serviço:** Fornecimento e instalação de porta em alumínio de abrir tipo veneziana.

#### Itens Inclusos:

- Guarnição

**Fixação:** Com parafusos.

**Código:** AF\_12/2019

**Descrição do Serviço:** Este serviço consiste no fornecimento e na instalação de uma porta em alumínio de abrir, tipo veneziana, que proporciona ventilação e iluminação, mantendo a privacidade desejada.



### Etapas do Serviço:

#### 1. Preparação do Material:

- Verificação da porta de alumínio e dos itens inclusos (guarnição), assegurando que estejam em boas condições e de acordo com as especificações do projeto.

#### 2. Preparação da Abertura:

- Limpeza da área onde a porta será instalada, removendo sujeira e detritos.
- Medição da abertura para garantir que a instalação será feita corretamente.

#### 3. Instalação da Guarnição:

- Montagem da guarnição ao redor da abertura, garantindo que esteja nivelada e alinhada.
- Fixação da guarnição na parede utilizando parafusos adequados.

#### 4. Instalação da Porta:

- Posicionamento da porta de alumínio na abertura, assegurando que esteja alinhada e que abra e feche corretamente.
- Fixação da porta utilizando dobradiças e parafusos, garantindo segurança e estabilidade.

#### 5. Acabamento:

- Verificação do funcionamento da porta, ajustando conforme necessário para assegurar que abra e feche suavemente.
- Aplicação de acabamentos nas bordas, se necessário, para um acabamento estético.

#### 6. Inspeção Final:

- Inspeção final da porta instalada, assegurando que não haja falhas e que a porta funcione corretamente.
- Limpeza do local, removendo resíduos e materiais excedentes.

### Critérios de Medição:

- O serviço será medido em unidades de portas instaladas, de acordo com as quantidades efetivamente realizadas e aprovadas pela fiscalização da obra.
- O pagamento será baseado nas quantidades medidas e verificadas, conforme os preços unitários estabelecidos.

### Normas e Segurança:

- A execução deve seguir as normas técnicas pertinentes, garantindo a segurança dos trabalhadores e a qualidade da instalação.
- Utilização de Equipamentos de Proteção Individual (EPIs) adequados durante todas as etapas do processo.



ESTADO DO MARANHÃO  
PREFEITURA MUNICIPAL DE PASTOS BONS-MA  
CNPJ: 05.277.173/0001-75  
MUNICÍPIO MEMBRO DO TERRITÓRIO DA CIDADANIA CERRADO SUL MARANHENSE

Essa especificação visa assegurar que o fornecimento e a instalação da porta em alumínio de abrir tipo veneziana sejam realizados de forma eficiente e em conformidade com as exigências técnicas, garantindo a segurança e a integridade da obra.

## PINTURA

### PINTURA INTERNA (PAREDES)

#### FUNDO SELADOR ACRÍLICO, APLICAÇÃO MANUAL EM PAREDE, UMA DEMÃO. AF\_04/2023

**Serviço:** Aplicação manual de fundo selador acrílico em parede.

**Tipo de Aplicação:** Uma demão.

**Código:** AF\_04/2023

**Descrição do Serviço:** Este serviço consiste na aplicação de fundo selador acrílico em paredes, visando preparar a superfície para receber tinta ou outros acabamentos, garantindo melhor aderência e durabilidade.

#### **Etapas do Serviço:**

##### **1. Preparação da Superfície:**

- Inspeção e limpeza da parede, removendo sujeira, poeira, manchas e outros contaminantes que possam interferir na aderência do selador.
- Tratamento de áreas com mofo ou fungos, se necessário.

##### **2. Preparação do Material:**

- Verificação do fundo selador acrílico, assegurando que esteja dentro do prazo de validade e em boas condições para uso.
- Diluição do selador conforme as recomendações do fabricante, se necessário.

##### **3. Aplicação do Fundo Selador:**

- Aplicação manual do fundo selador acrílico utilizando pincéis, rolos ou outros instrumentos adequados.
- Garantir uma cobertura uniforme em toda a superfície da parede, evitando acúmulos ou falhas.

##### **4. Secagem:**

- Aguardar o tempo de secagem recomendado pelo fabricante antes de aplicar a próxima demão de tinta ou acabamento, se aplicável.

##### **5. Inspeção Final:**

- Inspeção final da aplicação, assegurando que a cobertura esteja uniforme e sem falhas.

ESTADO DO MARANHÃO  
PREFEITURA MUNICIPAL DE PASTOS BONS-MA  
CNPJ: 05.277.173/0001-75  
MUNICÍPIO MEMBRO DO TERRITÓRIO DA CIDADANIA CERRADO SUL MARANHENSE

- Limpeza do local, removendo resíduos e materiais excedentes.

**Critérios de Medição:**

- O serviço será medido em metros quadrados ( $m^2$ ) de área aplicada, de acordo com as quantidades efetivamente realizadas e aprovadas pela fiscalização da obra.
- O pagamento será baseado nas quantidades medidas e verificadas, conforme os preços unitários estabelecidos.

**Normas e Segurança:**

- A execução deve seguir as normas técnicas pertinentes, garantindo a segurança dos trabalhadores e a qualidade da aplicação.
- Utilização de Equipamentos de Proteção Individual (EPIs) adequados, como luvas e máscaras, durante a aplicação do produto.

Essa especificação visa assegurar que a aplicação do fundo selador acrílico em parede seja realizada de forma eficiente e em conformidade com as exigências técnicas, garantindo a qualidade e a durabilidade do acabamento final.

**PINTURA LÁTEX ACRÍLICA PREMIUM, APLICAÇÃO MANUAL EM PAREDES, DUAS DEMÃOS.**

**AF\_04/2023**

**Serviço:** Aplicação manual de pintura látex acrílica premium em paredes.

**Tipo de Aplicação:** Duas demãos.

**Código:** AF\_04/2023

**Descrição do Serviço:** Este serviço consiste na aplicação de tinta látex acrílica premium em paredes, visando proporcionar um acabamento de alta qualidade, com excelente durabilidade e resistência.

**Etapas do Serviço:**

**1. Preparação da Superfície:**

- Inspeção da parede, garantindo que esteja limpa, seca e livre de imperfeições.
- Tratamento de áreas com mofo ou fungos, se necessário, e reparo de buracos ou fissuras com massa apropriada.
- Lixamento da superfície para garantir uma melhor aderência da tinta.

**2. Preparação do Material:**

- Verificação da tinta látex acrílica premium, assegurando que esteja dentro do prazo de validade e em boas condições para uso.
- Diluição da tinta conforme as recomendações do fabricante, se necessário.



ESTADO DO MARANHÃO  
PREFEITURA MUNICIPAL DE PASTOS BONS-MA  
CNPJ: 05.277.173/0001-75  
MUNICÍPIO MEMBRO DO TERRITÓRIO DA CIDADANIA CERRADO SUL MARANHENSE

**3. Aplicação da Primeira Demão:**

- Aplicação manual da primeira demão de tinta utilizando pincéis ou rolos adequados, garantindo uma cobertura uniforme.
- Atenção especial às bordas e cantos, utilizando pincéis menores para um acabamento preciso.

**4. Secagem:**

- Aguardar o tempo de secagem recomendado pelo fabricante antes de aplicar a segunda demão.

**5. Aplicação da Segunda Demão:**

- Aplicação manual da segunda demão seguindo o mesmo procedimento da primeira, assegurando uma cobertura completa e uniforme.

**6. Acabamento:**

- Verificação do acabamento final, ajustando qualquer falha ou imperfeição observada.
- Limpeza das ferramentas utilizadas e do local de trabalho, removendo resíduos de tinta.

**7. Inspeção Final:**

- Inspeção final da pintura, assegurando que a cobertura esteja uniforme e sem falhas.
- Conferência da secagem e do acabamento, garantindo a qualidade do serviço.

**Critérios de Medição:**

- O serviço será medido em metros quadrados ( $m^2$ ) de área pintada, de acordo com as quantidades efetivamente realizadas e aprovadas pela fiscalização da obra.
- O pagamento será baseado nas quantidades medidas e verificadas, conforme os preços unitários estabelecidos.

**Normas e Segurança:**

- A execução deve seguir as normas técnicas pertinentes, garantindo a segurança dos trabalhadores e a qualidade da aplicação.
- Utilização de Equipamentos de Proteção Individual (EPIs) adequados, como luvas e máscaras, durante a aplicação da tinta.

Essa especificação visa assegurar que a aplicação da pintura látex acrílica premium em paredes seja realizada de forma eficiente e em conformidade com as exigências técnicas, garantindo um acabamento de alta qualidade e durabilidade.



ESTADO DO MARANHÃO  
PREFEITURA MUNICIPAL DE PASTOS BONS-MA  
CNPJ: 05.277.173/0001-75  
MUNICÍPIO MEMBRO DO TERRITÓRIO DA CIDADANIA CERRADO SUL MARANHENSE

**PINTURA TINTA DE ACABAMENTO (PIGMENTADA) ESMALTE SINTÉTICO FOSCO EM MADEIRA, 3 DEMÃOS. AF 01/2021**

**Serviço:** Aplicação de tinta de acabamento (pigmentada) esmalte sintético fosco em madeira.

**Tipo de Aplicação:** Três demãos.

**Código:** AF\_01/2021

**Descrição do Serviço:** Este serviço consiste na aplicação de esmalte sintético fosco sobre superfícies de madeira, proporcionando um acabamento durável e esteticamente agradável.

**Etapas do Serviço:**

**1. Preparação da Superfície:**

- Inspeção da madeira, garantindo que esteja limpa, seca e livre de imperfeições (fissuras, buracos, umidade).
- Lixamento da superfície da madeira para remover imperfeições e garantir uma aderência adequada da tinta.
- Limpeza da superfície após o lixamento, utilizando um pano seco ou aspirador para remover a poeira gerada.

**2. Preparação do Material:**

- Verificação do esmalte sintético fosco, assegurando que esteja dentro do prazo de validade e em boas condições para uso.
- Diluição do esmalte conforme as recomendações do fabricante, se necessário.

**3. Aplicação da Primeira Demão:**

- Aplicação manual da primeira demão de esmalte utilizando pincéis ou rolos apropriados, garantindo uma cobertura uniforme.
- Atenção especial às bordas e detalhes da madeira, utilizando pincéis menores para um acabamento preciso.

**4. Secagem:**

- Aguardar o tempo de secagem recomendado pelo fabricante antes de aplicar a segunda demão.

**5. Aplicação da Segunda Demão:**

- Aplicação manual da segunda demão seguindo o mesmo procedimento da primeira, assegurando uma cobertura completa e uniforme.

**6. Secagem:**

- Aguardar novamente o tempo de secagem recomendado pelo fabricante antes de aplicar a terceira demão.



ESTADO DO MARANHÃO  
PREFEITURA MUNICIPAL DE PASTOS BONS-MA  
CNPJ: 05.277.173/0001-75  
MUNICÍPIO MEMBRO DO TERRITÓRIO DA CIDADANIA CERRADO SUL MARANHENSE

**7. Aplicação da Terceira Demão:**

- Aplicação manual da terceira demão, garantindo que a cobertura esteja homogênea e sem falhas.

**8. Acabamento:**

- Verificação do acabamento final, ajustando qualquer falha ou imperfeição observada.
- Limpeza das ferramentas utilizadas e do local de trabalho, removendo resíduos de tinta.

**9. Inspeção Final:**

- Inspeção final da pintura, assegurando que a cobertura esteja uniforme e sem falhas.
- Conferência da secagem e do acabamento, garantindo a qualidade do serviço.

**Critérios de Medição:**

- O serviço será medido em metros quadrados ( $m^2$ ) de área pintada, de acordo com as quantidades efetivamente realizadas e aprovadas pela fiscalização da obra.
- O pagamento será baseado nas quantidades medidas e verificadas, conforme os preços unitários estabelecidos.

**Normas e Segurança:**

- A execução deve seguir as normas técnicas pertinentes, garantindo a segurança dos trabalhadores e a qualidade da aplicação.
- Utilização de Equipamentos de Proteção Individual (EPIs) adequados, como luvas e máscaras, durante a aplicação da tinta.

Essa especificação visa assegurar que a aplicação da pintura com esmalte sintético fosco em madeira seja realizada de forma eficiente e em conformidade com as exigências técnicas, garantindo um acabamento de alta qualidade e durabilidade.

## PINTURA DE PORTAS

### PINTURA TINTA DE ACABAMENTO (PIGMENTADA) ESMALTE SINTÉTICO BRILHANTE EM MADEIRA, 1 DEMÃO. AF 01/2021

**Serviço:** Aplicação de tinta de acabamento (pigmentada) esmalte sintético brilhante em madeira.

**Tipo de Aplicação:** Uma demão.

**Código:** AF\_01/2021

**Descrição do Serviço:** Este serviço consiste na aplicação de esmalte sintético brilhante sobre superfícies de madeira, proporcionando um acabamento durável e esteticamente atraente.



ESTADO DO MARANHÃO  
PREFEITURA MUNICIPAL DE PASTOS BONS-MA  
CNPJ: 05.277.173/0001-75  
MUNICÍPIO MEMBRO DO TERRITÓRIO DA CIDADANIA CERRADO SUL MARANHENSE

### Etapas do Serviço:

#### 1. Preparação da Superfície:

- Inspeção da madeira, garantindo que esteja limpa, seca e livre de imperfeições (fissuras, buracos, umidade).
- Lixamento da superfície da madeira para remover imperfeições e garantir uma boa aderência da tinta.
- Limpeza da superfície após o lixamento, utilizando um pano seco ou aspirador para remover a poeira gerada.

#### 2. Preparação do Material:

- Verificação do esmalte sintético brilhante, assegurando que esteja dentro do prazo de validade e em boas condições para uso.
- Diluição do esmalte conforme as recomendações do fabricante, se necessário.

#### 3. Aplicação da Demão:

- Aplicação manual da demão de esmalte utilizando pincéis ou rolos apropriados, garantindo uma cobertura uniforme.
- Atenção especial às bordas e detalhes da madeira, utilizando pincéis menores para um acabamento preciso.

#### 4. Secagem:

- Aguardar o tempo de secagem recomendado pelo fabricante para garantir que a pintura esteja completamente seca antes de manuseio ou aplicação de outros produtos.

#### 5. Acabamento:

- Verificação do acabamento final, ajustando qualquer falha ou imperfeição observada.
- Limpeza das ferramentas utilizadas e do local de trabalho, removendo resíduos de tinta.

#### 6. Inspeção Final:

- Inspeção final da pintura, assegurando que a cobertura esteja uniforme e sem falhas.
- Conferência da secagem e do acabamento, garantindo a qualidade do serviço.

### Critérios de Medição:

- O serviço será medido em metros quadrados ( $m^2$ ) de área pintada, de acordo com as quantidades efetivamente realizadas e aprovadas pela fiscalização da obra.
- O pagamento será baseado nas quantidades medidas e verificadas, conforme os preços unitários estabelecidos.



PO...  
PROJ. N.  
RUBÉCIA  
CONC 011/2025  
C/



ESTADO DO MARANHÃO  
PREFEITURA MUNICIPAL DE PASTOS BONS-MA  
CNPJ: 05.277.173/0001-75  
MUNICÍPIO MEMBRO DO TERRITÓRIO DA CIDADANIA CERRADO SUL MARANHENSE

### Normas e Segurança:

- A execução deve seguir as normas técnicas pertinentes, garantindo a segurança dos trabalhadores e a qualidade da aplicação.
- Utilização de Equipamentos de Proteção Individual (EPIs) adequados, como luvas e máscaras, durante a aplicação da tinta.

Essa especificação visa assegurar que a aplicação da pintura com esmalte sintético brilhante em madeira seja realizada de forma eficiente e em conformidade com as exigências técnicas, garantindo um acabamento de alta qualidade e durabilidade.

## INSTALAÇÕES HIDRÁULICAS

### **KIT CAVALETE PARA MEDAÇÃO DE ÁGUA - ENTRADA INDIVIDUALIZADA, EM PVC 25 MM (3/4"), PARA 1 MEDIDOR - FORNECIMENTO E INSTALAÇÃO (EXCLUSIVE HIDRÔMETRO). AF 03/2024**

**Serviço:** Fornecimento e instalação de kit cavalete para medição de água com entrada individualizada.

**Material:** PVC 25 mm (3/4").

**Capacidade:** Para 1 medidor.

**Exclusões:** Hidrômetro.

**Código:** AF\_03/2024

**Descrição do Serviço:** Este serviço consiste no fornecimento e instalação de um kit cavalete para medição de água, projetado para permitir a medição individualizada do consumo de água em uma unidade específica.

#### Etapas do Serviço:

##### 1. Preparação do Material:

- Verificação dos componentes do kit cavalete (tubos, conexões, suportes), assegurando que estejam em boas condições e de acordo com as especificações do projeto.
- Verificação da compatibilidade com o medidor de água a ser instalado.

##### 2. Preparação da Área de Instalação:

- Limpeza da área onde o kit será instalado, removendo qualquer obstrução ou detrito que possa interferir na instalação.
- Identificação do local mais adequado para a instalação do kit, garantindo fácil acesso para leitura e manutenção do hidrômetro.



ESTADO DO MARANHÃO  
PREFEITURA MUNICIPAL DE PASTOS BONS-MA  
CNPJ: 05.277.173/0001-75  
MUNICÍPIO MEMBRO DO TERRITÓRIO DA CIDADANIA CERRADO SUL MARANHENSE

### 3. Instalação do Kit Cavalete:

- Montagem do suporte do kit cavalete na posição adequada, utilizando ferramentas apropriadas.
- Corte e união dos tubos de PVC de 25 mm (3/4") conforme necessário, garantindo que as conexões sejam firmes e estanques.
- Instalação do medidor de água (não incluído) no local designado no cavalete, assegurando que esteja bem fixado e alinhado.

### 4. Testes de Funcionamento:

- Realização de teste para verificar se não há vazamentos nas conexões.
- Verificação do funcionamento do medidor de água, assegurando que esteja registrando corretamente o fluxo.

### 5. Acabamento:

- Limpeza do local de instalação, removendo resíduos e materiais excedentes.
- Certificação de que todas as ferramentas foram retiradas da área de trabalho.

### 6. Inspeção Final:

- Inspeção final do kit instalado, assegurando que todos os componentes estejam devidamente fixos e funcionando corretamente.
- Documentação da instalação para registro e futuras referências.

#### Critérios de Medição:

- O serviço será medido em unidades de kits cavalete instalados, de acordo com as quantidades efetivamente realizadas e aprovadas pela fiscalização da obra.
- O pagamento será baseado nas quantidades medidas e verificadas, conforme os preços unitários estabelecidos.

#### Normas e Segurança:

- A execução deve seguir as normas técnicas pertinentes, garantindo a segurança dos trabalhadores e a qualidade da instalação.
- Utilização de Equipamentos de Proteção Individual (EPIs) adequados durante todas as etapas do processo.

Essa especificação visa assegurar que o fornecimento e a instalação do kit cavalete para medição de água sejam realizados de forma eficiente e em conformidade com as exigências técnicas, garantindo a funcionalidade e a durabilidade do sistema de medição.



ESTADO DO MARANHÃO  
PREFEITURA MUNICIPAL DE PASTOS BONS-MA  
CNPJ: 05.277.173/0001-75  
MUNICÍPIO MEMBRO DO TERRITÓRIO DA CIDADANIA CERRADO SUL MARANHENSE

## HIDRÔMETRO DN 1/2", 1,5 M3/H - FORNECIMENTO E INSTALAÇÃO. AF 03/2024

**Serviço:** Fornecimento e instalação de hidrômetro DN 1/2".

**Capacidade:** 1,5 m<sup>3</sup>/h.

**Código:** AF\_03/2024

**Descrição do Serviço:** Este serviço consiste no fornecimento e instalação de um hidrômetro DN 1/2", projetado para medir o consumo de água em sistemas de distribuição.

**Etapas do Serviço:**

**1. Preparação do Material:**

- Verificação do hidrômetro DN 1/2", assegurando que esteja em boas condições e dentro do prazo de validade.
- Conferência dos componentes adicionais necessários para a instalação (conexões, adaptadores, etc.).

**2. Preparação da Área de Instalação:**

- Limpeza da área onde o hidrômetro será instalado, removendo qualquer obstrução ou detrito que possa interferir na instalação.
- Identificação do local mais adequado para a instalação, garantindo fácil acesso para leitura e manutenção do hidrômetro.

**3. Instalação do Hidrômetro:**

- Corte da tubulação existente, se necessário, para permitir a instalação do hidrômetro.
- Conexão do hidrômetro à tubulação, utilizando as conexões adequadas e garantindo que estejam firmes e estanques.
- Verificação do sentido de fluxo indicado no hidrômetro, assegurando que seja instalado na direção correta.

**4. Testes de Funcionamento:**

- Realização de teste para verificar se não há vazamentos nas conexões.
- Verificação do funcionamento do hidrômetro, assegurando que esteja registrando corretamente o fluxo de água.

**5. Acabamento:**

- Limpeza do local de instalação, removendo resíduos e materiais excedentes.
- Certificação de que todas as ferramentas foram retiradas da área de trabalho.

**6. Inspeção Final:**

- Inspeção final do hidrômetro instalado, assegurando que todos os componentes estejam devidamente fixos e funcionando corretamente.



ESTADO DO MARANHÃO  
PREFEITURA MUNICIPAL DE PASTOS BONS-MA  
CNPJ: 05.277.173/0001-75  
MUNICÍPIO MEMBRO DO TERRITÓRIO DA CIDADANIA CERRADO SUL MARANHENSE

- Documentação da instalação para registro e futuras referências.

#### Critérios de Medição:

- O serviço será medido em unidades de hidrômetros instalados, de acordo com as quantidades efetivamente realizadas e aprovadas pela fiscalização da obra.
- O pagamento será baseado nas quantidades medidas e verificadas, conforme os preços unitários estabelecidos.

#### Normas e Segurança:

- A execução deve seguir as normas técnicas pertinentes, garantindo a segurança dos trabalhadores e a qualidade da instalação.
- Utilização de Equipamentos de Proteção Individual (EPIs) adequados durante todas as etapas do processo.

Essa especificação visa assegurar que o fornecimento e a instalação do hidrômetro DN 1/2" sejam realizados de forma eficiente e em conformidade com as exigências técnicas, garantindo a funcionalidade e a durabilidade do sistema de medição de água.

### SERVIÇO DE INSTALAÇÃO TUBOS DE PVC, SOLDÁVEL, ÁGUA FRIA, DN 32 MM (INSTALADO EM RAMAL, SUB-RAMAL, RAMAL DE DISTRIBUIÇÃO OU PRUMADA), INCLUSIVE CONEXÕES, CORTES E FIXAÇÕES, PARA PRÉDIOS. AF\_10/2015

**Serviço:** Instalação de tubos de PVC soldável para água fria, DN 32 mm.

**Descrição do Serviço:** Este serviço consiste na instalação de tubos de PVC para sistemas de distribuição de água fria, aplicável em ramais, sub-ramais, ramais de distribuição ou prumadas em prédios.

**Código:** AF\_10/2015

#### Etapas do Serviço:

##### 1. Preparação do Material:

- Verificação dos tubos de PVC DN 32 mm e das conexões necessárias, assegurando que estejam em boas condições e de acordo com as especificações do projeto.
- Conferência do material de solda e ferramentas necessárias para a instalação.

##### 2. Preparação da Área de Instalação:

- Limpeza da área onde os tubos serão instalados, removendo qualquer obstrução ou detrito que possa interferir na instalação.
- Planejamento do layout do sistema de tubulação, determinando o melhor trajeto para os tubos, minimizando curvas e evitando interferências.

##### 3. Corte e Preparação dos Tubos:

- Corte dos tubos de PVC no comprimento adequado, utilizando serra apropriada para garantir cortes limpos.



ESTADO DO MARANHÃO  
PREFEITURA MUNICIPAL DE PASTOS BONS-MA  
CNPJ: 05.277.173/0001-75  
MUNICÍPIO MEMBRO DO TERRITÓRIO DA CIDADANIA CERRADO SUL MARANHENSE

- Desbaste das extremidades dos tubos para garantir uma melhor adesão durante a soldagem.

#### 4. Instalação dos Tubos:

- Posicionamento dos tubos de acordo com o planejamento, realizando a fixação adequada utilizando suportes ou braçadeiras.
- Soldagem das conexões e dos tubos, garantindo que a solda seja aplicada de forma uniforme e suficiente para garantir a estanqueidade das juntas.

#### 5. Testes de Estanquidade:

- Após a soldagem, realizar testes de estanquidade para verificar se há vazamentos nas conexões e nas juntas.
- Ajustes e reparos nas áreas identificadas, se necessário.

#### 6. Acabamento:

- Limpeza do local de instalação, removendo resíduos e materiais excedentes.
- Certificação de que todas as ferramentas foram retiradas da área de trabalho.

#### 7. Inspeção Final:

- Inspeção final do sistema instalado, assegurando que todos os componentes estejam devidamente fixos e funcionando corretamente.
- Documentação da instalação para registro e futuras referências.

#### Critérios de Medição:

- O serviço será medido em metros lineares (m) de tubulação instalada, de acordo com as quantidades efetivamente realizadas e aprovadas pela fiscalização da obra.
- O pagamento será baseado nas quantidades medidas e verificadas, conforme os preços unitários estabelecidos.

#### Normas e Segurança:

- A execução deve seguir as normas técnicas pertinentes, garantindo a segurança dos trabalhadores e a qualidade da instalação.
- Utilização de Equipamentos de Proteção Individual (EPIs) adequados durante todas as etapas do processo.

Essa especificação visa assegurar que a instalação de tubos de PVC soldável para água fria seja realizada de forma eficiente e em conformidade com as exigências técnicas, garantindo a funcionalidade e a durabilidade do sistema de distribuição de água.



ESTADO DO MARANHÃO  
PREFEITURA MUNICIPAL DE PASTOS BONS-MA  
CNPJ: 05.277.173/0001-75  
MUNICÍPIO MEMBRO DO TERRITÓRIO DA CIDADANIA CERRADO SUL MARANHENSE

**SERVIÇO DE INSTALAÇÃO DE TUBOS DE PVC, SOLDÁVEL, ÁGUA FRIA, DN 25 MM  
(INSTALADO EM RAMAL, SUB-RAMAL, RAMAL DE DISTRIBUIÇÃO OU PRUMADA),  
INCLUSIVE CONEXÕES, CORTES E FIXAÇÕES, PARA PRÉDIOS. AF 10/2015**

**Serviço:** Instalação de tubos de PVC soldável para água fria, DN 25 mm.

**Descrição do Serviço:** Este serviço consiste na instalação de tubos de PVC para sistemas de distribuição de água fria, aplicável em ramais, sub-ramais, ramais de distribuição ou prumadas em prédios.

**Código:** AF\_10/2015

**Etapas do Serviço:**

**1. Preparação do Material:**

- Verificação dos tubos de PVC DN 25 mm e das conexões necessárias, assegurando que estejam em boas condições e de acordo com as especificações do projeto.
- Conferência do material de solda e ferramentas necessárias para a instalação.

**2. Preparação da Área de Instalação:**

- Limpeza da área onde os tubos serão instalados, removendo qualquer obstrução ou detrito que possa interferir na instalação.
- Planejamento do layout do sistema de tubulação, determinando o melhor trajeto para os tubos, minimizando curvas e evitando interferências.

**3. Corte e Preparação dos Tubos:**

- Corte dos tubos de PVC no comprimento adequado, utilizando serra apropriada para garantir cortes limpos.
- Desbaste das extremidades dos tubos para garantir uma melhor adesão durante a soldagem.

**4. Instalação dos Tubos:**

- Posicionamento dos tubos de acordo com o planejamento, realizando a fixação adequada utilizando suportes ou braçadeiras.
- Soldagem das conexões e dos tubos, garantindo que a solda seja aplicada de forma uniforme e suficiente para garantir a estanqueidade das juntas.

**5. Testes de Estanquidade:**

- Após a soldagem, realizar testes de estanquidade para verificar se há vazamentos nas conexões e nas juntas.
- Ajustes e reparos nas áreas identificadas, se necessário.

**6. Acabamento:**

- Limpeza do local de instalação, removendo resíduos e materiais excedentes.
- Certificação de que todas as ferramentas foram retiradas da área de trabalho.



ESTADO DO MARANHÃO  
PREFEITURA MUNICIPAL DE PASTOS BONS-MA  
CNPJ: 05.277.173/0001-75  
MUNICÍPIO MEMBRO DO TERRITÓRIO DA CIDADANIA CERRADO SUL MARANHENSE

## 7. Inspeção Final:

- Inspeção final do sistema instalado, assegurando que todos os componentes estejam devidamente fixos e funcionando corretamente.
- Documentação da instalação para registro e futuras referências.

### Critérios de Medição:

- O serviço será medido em metros lineares (m) de tubulação instalada, de acordo com as quantidades efetivamente realizadas e aprovadas pela fiscalização da obra.
- O pagamento será baseado nas quantidades medidas e verificadas, conforme os preços unitários estabelecidos.

### Normas e Segurança:

- A execução deve seguir as normas técnicas pertinentes, garantindo a segurança dos trabalhadores e a qualidade da instalação.
- Utilização de Equipamentos de Proteção Individual (EPIs) adequados durante todas as etapas do processo.

Essa especificação visa assegurar que a instalação de tubos de PVC soldável para água fria, DN 25 mm, seja realizada de forma eficiente e em conformidade com as exigências técnicas, garantindo a funcionalidade e a durabilidade do sistema de distribuição de água.

## **REGISTRO DE GAVETA BRUTO, LATÃO, ROSCÁVEL, 3/4" - FORNECIMENTO E INSTALAÇÃO.** **AF 08/2021**

**Serviço:** Fornecimento e instalação de registro de gaveta bruto em latão.

**Dimensão:** 3/4".

**Código:** AF\_08/2021

**Descrição do Serviço:** Este serviço consiste no fornecimento e instalação de um registro de gaveta bruto, que será utilizado para controlar o fluxo de água em sistemas hidráulicos.

### Etapas do Serviço:

#### 1. Preparação do Material:

- Verificação do registro de gaveta bruto em latão, assegurando que esteja em boas condições e dentro do prazo de validade.
- Conferência das conexões e acessórios necessários para a instalação.

#### 2. Preparação da Área de Instalação:

- Limpeza da área onde o registro será instalado, removendo qualquer obstrução ou detrito que possa interferir na instalação.
- Identificação do local mais adequado para a instalação, garantindo fácil acesso para operação e manutenção do registro.



ESTADO DO MARANHÃO  
PREFEITURA MUNICIPAL DE PASTOS BONS-MA  
CNPJ: 05.277.173/0001-75  
MUNICÍPIO MEMBRO DO TERRITÓRIO DA CIDADANIA CERRADO SUL MARANHENSE

### 3. Instalação do Registro:

- Corte da tubulação existente, se necessário, para permitir a instalação do registro.
- Conexão do registro de gaveta à tubulação, utilizando as conexões adequadas e garantindo que estejam firmes e estanques.
- Verificação do sentido de fluxo indicado no registro, assegurando que seja instalado na direção correta.

### 4. Testes de Estanquidade:

- Após a instalação, realizar testes para verificar se não há vazamentos nas conexões.
- Ajustes e reparos nas áreas identificadas, se necessário.

### 5. Acabamento:

- Limpeza do local de instalação, removendo resíduos e materiais excedentes.
- Certificação de que todas as ferramentas foram retiradas da área de trabalho.

### 6. Inspeção Final:

- Inspeção final do registro instalado, assegurando que todos os componentes estejam devidamente fixos e funcionando corretamente.
- Documentação da instalação para registro e futuras referências.

#### Critérios de Medição:

- O serviço será medido em unidades de registros instalados, de acordo com as quantidades efetivamente realizadas e aprovadas pela fiscalização da obra.
- O pagamento será baseado nas quantidades medidas e verificadas, conforme os preços unitários estabelecidos.

#### Normas e Segurança:

- A execução deve seguir as normas técnicas pertinentes, garantindo a segurança dos trabalhadores e a qualidade da instalação.
- Utilização de Equipamentos de Proteção Individual (EPIs) adequados durante todas as etapas do processo.

Essa especificação visa assegurar que o fornecimento e a instalação do registro de gaveta bruto em latão de 3/4" sejam realizados de forma eficiente e em conformidade com as exigências técnicas, garantindo a funcionalidade e a durabilidade do sistema hidráulico.



ESTADO DO MARANHÃO  
PREFEITURA MUNICIPAL DE PASTOS BONS-MA  
CNPJ: 05.277.173/0001-75  
MUNICÍPIO MEMBRO DO TERRITÓRIO DA CIDADANIA CERRADO SUL MARANHENSE

**REGISTRO DE PRESSÃO BRUTO, LATÃO, ROSCÁVEL, 3/4" - FORNECIMENTO E INSTALAÇÃO.**  
**AF 08/2021**

**Serviço:** Fornecimento e instalação de registro de pressão bruto em latão.

**Dimensão:** 3/4".

**Código:** AF\_08/2021

**Descrição do Serviço:** Este serviço consiste no fornecimento e instalação de um registro de pressão bruto, que será utilizado para controlar a pressão da água em sistemas hidráulicos.

**Etapas do Serviço:**

**1. Preparação do Material:**

- Verificação do registro de pressão bruto em latão, assegurando que esteja em boas condições e dentro do prazo de validade.
- Conferência das conexões e acessórios necessários para a instalação.

**2. Preparação da Área de Instalação:**

- Limpeza da área onde o registro será instalado, removendo qualquer obstrução ou detrito que possa interferir na instalação.
- Identificação do local mais adequado para a instalação, garantindo fácil acesso para operação e manutenção do registro.

**3. Instalação do Registro:**

- Corte da tubulação existente, se necessário, para permitir a instalação do registro.
- Conexão do registro de pressão à tubulação, utilizando as conexões adequadas e garantindo que estejam firmes e estanques.
- Verificação do sentido de fluxo indicado no registro, assegurando que seja instalado na direção correta.

**4. Testes de Estanquidade:**

- Após a instalação, realizar testes para verificar se não há vazamentos nas conexões.
- Ajustes e reparos nas áreas identificadas, se necessário.

**5. Acabamento:**

- Limpeza do local de instalação, removendo resíduos e materiais excedentes.
- Certificação de que todas as ferramentas foram retiradas da área de trabalho.

**6. Inspeção Final:**

- Inspeção final do registro instalado, assegurando que todos os componentes estejam devidamente fixos e funcionando corretamente.
- Documentação da instalação para registro e futuras referências.



ESTADO DO MARANHÃO  
PREFEITURA MUNICIPAL DE PASTOS BONS-MA  
CNPJ: 05.277.173/0001-75  
MUNICÍPIO MEMBRO DO TERRITÓRIO DA CIDADANIA CERRADO SUL MARANHENSE

### Critérios de Medição:

- O serviço será medido em unidades de registros instalados, de acordo com as quantidades efetivamente realizadas e aprovadas pela fiscalização da obra.
- O pagamento será baseado nas quantidades medidas e verificadas, conforme os preços unitários estabelecidos.

### Normas e Segurança:

- A execução deve seguir as normas técnicas pertinentes, garantindo a segurança dos trabalhadores e a qualidade da instalação.
- Utilização de Equipamentos de Proteção Individual (EPIs) adequados durante todas as etapas do processo.

Essa especificação visa assegurar que o fornecimento e a instalação do registro de pressão bruto em latão de 3/4" sejam realizados de forma eficiente e em conformidade com as exigências técnicas, garantindo a funcionalidade e a durabilidade do sistema hidráulico.

### ESTRUTURA EM MADEIRA PARA SUPORTE DE CAIXA D'ÁGUA 500L

**Serviço:** Fornecimento e instalação de kit cavalete para medição de água com entrada individualizada.

**Material:** PVC 25 mm (3/4").

**Capacidade:** Para 1 medidor.

**Serviço:** Construção de estrutura em madeira para suporte de caixa d'água de 500 litros.

**Descrição do Serviço:** Este serviço consiste na construção de uma estrutura em madeira projetada para suportar uma caixa d'água com capacidade de 500 litros, garantindo segurança e estabilidade.

### **Materiais:**

- Madeiras tratadas para uso externo (ex: pinho, eucalipto ou outras madeiras adequadas).
- Parafusos e ferragens apropriados para fixação.
- Verniz ou selante para proteção contra intempéries (opcional).

### **Etapas do Serviço:**

#### 1. Planejamento e Projeto:

- Elaboração do projeto da estrutura, considerando as dimensões da caixa d'água e as especificações de carga.
- Definição da altura da estrutura, que deve permitir fácil acesso para manutenção e visualização do nível da água.



ESTADO DO MARANHÃO  
PREFEITURA MUNICIPAL DE PASTOS BONS-MA  
CNPJ: 05.277.173/0001-75  
MUNICÍPIO MEMBRO DO TERRITÓRIO DA CIDADANIA CERRADO SUL MARANHENSE

## 2. Preparação do Local:

- Escolha de um local adequado e nivelado para instalação da estrutura, garantindo que o solo suporte o peso da caixa d'água.
- Limpeza da área, removendo qualquer obstrução ou detrito que possa interferir na construção.

## 3. Corte e Preparação da Madeira:

- Corte das peças de madeira nas dimensões especificadas no projeto, garantindo cortes retos e precisos.
- Lixamento das extremidades e superfícies das madeiras para evitar lascas e garantir um acabamento adequado.

## 4. Montagem da Estrutura:

- Montagem das peças de madeira, utilizando parafusos e suportes para garantir a firmeza da estrutura.
- Construção de uma base robusta para suportar o peso da caixa d'água, com travessas e suportes diagonais para maior estabilidade.

## 5. Fixação da Caixa d'Água:

- Posicionamento da caixa d'água na estrutura montada.
- Fixação da caixa d'água à estrutura, utilizando cintas ou suportes adequados para evitar movimentação.

## 6. Acabamento:

- Aplicação de verniz ou selante na madeira, se necessário, para proteção contra intempéries e prolongar a vida útil da estrutura.
- Limpeza do local de trabalho, removendo resíduos e materiais excedentes.

## 7. Inspeção Final:

- Inspeção final da estrutura, assegurando que todas as conexões estejam firmes e a estrutura estável.
- Verificação da segurança da instalação e documentação para registro.

### Critérios de Medição:

- O serviço será medido em unidades de estruturas construídas, de acordo com as quantidades efetivamente realizadas e aprovadas pela fiscalização da obra.
- O pagamento será baseado nas quantidades medidas e verificadas, conforme os preços unitários estabelecidos.

### Normas e Segurança:

- A execução deve seguir as normas técnicas pertinentes, garantindo a segurança dos trabalhadores e a qualidade da construção.



ESTADO DO MARANHÃO  
PREFEITURA MUNICIPAL DE PASTOS BONS-MA  
CNPJ: 05.277.173/0001-75  
MUNICÍPIO MEMBRO DO TERRITÓRIO DA CIDADANIA CERRADO SUL MARANHENSE

- Utilização de Equipamentos de Proteção Individual (EPIs) adequados durante todas as etapas do processo.

Essa especificação visa assegurar que a construção da estrutura em madeira para suporte de caixa d'água de 500 litros seja realizada de forma eficiente, segura e em conformidade com as exigências técnicas, garantindo a durabilidade e a funcionalidade do sistema.

#### **CAIXA D'ÁGUA EM POLIETILENO, 500 LITROS (INCLUSOS TUBOS, CONEXÕES E TORNEIRA DE BÓIA) - FORNECIMENTO E INSTALAÇÃO. AF 06/2021**

**Serviço:** Fornecimento e instalação de caixa d'água em polietileno com capacidade de 500 litros.

**Descrição do Serviço:** Este serviço consiste no fornecimento e instalação de uma caixa d'água em polietileno de 500 litros, incluindo tubos, conexões e torneira de bóia, visando garantir um sistema eficiente de armazenamento e abastecimento de água.

**Código:** AF\_06/2021

#### **Materiais Inclusos:**

- **Caixa d'água:** 500 litros, fabricada em polietileno de alta densidade.
- **Tubos:** Tubos de PVC ou polietileno para interligação.
- **Conexões:** Adaptadores e conexões necessárias para a instalação.
- **Torneira de bóia:** Para controle automático do nível da água.

#### **Etapas do Serviço:**

##### **1. Preparação do Material:**

- Verificação da caixa d'água e dos acessórios, assegurando que todos os itens estão em conformidade com as especificações e sem danos.

##### **2. Preparação da Área de Instalação:**

- Escolha de um local adequado e nivelado para a instalação da caixa d'água, garantindo que o solo suporte o peso da caixa quando cheia.
- Limpeza da área, removendo obstáculos e detritos que possam interferir na instalação.

##### **3. Instalação da Estrutura de Suporte (se necessário):**

- Se a instalação requerer uma estrutura de suporte, construir a estrutura em madeira tratada ou em metal, assegurando que seja robusta e estável.

##### **4. Instalação da Caixa d'Água:**

- Posicionar a caixa d'água no local designado, assegurando que esteja estável e nivelada.



ESTADO DO MARANHÃO  
PREFEITURA MUNICIPAL DE PASTOS BONS-MA  
CNPJ: 05.277.173/0001-75  
MUNICÍPIO MEMBRO DO TERRITÓRIO DA CIDADANIA CERRADO SUL MARANHENSE

- Conectar a torneira de bóia à caixa d'água, seguindo as instruções do fabricante para instalação correta.
- Realizar a interligação com tubos e conexões, ligando a caixa d'água ao sistema de abastecimento e garantindo que todas as conexões estejam firmes e vedadas.

#### 5. Testes de Estanquidade:

- Após a instalação, realizar testes para verificar se não há vazamentos nas conexões e na torneira de bóia.
- Fazer ajustes e reparos nas áreas identificadas, se necessário.

#### 6. Acabamento:

- Limpar o local de instalação, removendo qualquer resíduo e material excedente.
- Certificar-se de que todas as ferramentas foram retiradas da área de trabalho.

#### 7. Inspeção Final:

- Realizar uma inspeção final da instalação, assegurando que todos os componentes estejam devidamente fixos e funcionando corretamente.
- Documentar a instalação para registro e futuras referências.

#### Critérios de Medição:

- O serviço será medido em unidades de caixas d'água instaladas, de acordo com as quantidades efetivamente realizadas e aprovadas pela fiscalização da obra.
- O pagamento será baseado nas quantidades medidas e verificadas, conforme os preços unitários estabelecidos.

#### Normas e Segurança:

- A execução deve seguir as normas técnicas pertinentes, garantindo a segurança dos trabalhadores e a qualidade da instalação.
- Utilização de Equipamentos de Proteção Individual (EPIs) adequados durante todas as etapas do processo.

Essa especificação visa assegurar que o fornecimento e a instalação da caixa d'água em polietileno de 500 litros sejam realizados de forma eficiente, segura e em conformidade com as exigências técnicas, garantindo a funcionalidade e a durabilidade do sistema de armazenamento de água.

#### REGISTRO DE ESFERA, PVC, SOLDÁVEL, COM VOLANTE, DN 25 MM - FORNECIMENTO E INSTALAÇÃO. AF 08/2021

**Serviço:** Fornecimento e instalação de registro de esfera em PVC, soldável, com volante.

**Dimensão:** DN 25 mm.

**Código:** AF\_08/2021



ESTADO DO MARANHÃO  
PREFEITURA MUNICIPAL DE PASTOS BONS-MA  
CNPJ: 05.277.173/0001-75  
MUNICÍPIO MEMBRO DO TERRITÓRIO DA CIDADANIA CERRADO SUL MARANHENSE

**Descrição do Serviço:** Este serviço consiste no fornecimento e instalação de um registro de esfera em PVC, que será utilizado para controlar o fluxo de água em sistemas hidráulicos, com conexão soldável e volante para operação manual.

**Materiais Inclusos:**

- Registro de esfera em PVC, DN 25 mm, soldável, com volante.
- Materiais de solda adequados (ex: adesivo para PVC).
- Tubos de PVC para interligação, se necessário.

**Etapas do Serviço:**

**1. Preparação do Material:**

- Verificação do registro de esfera em PVC, assegurando que esteja em boas condições e dentro do prazo de validade.
- Conferência dos tubos e materiais de solda, garantindo que todos os itens estejam disponíveis e em conformidade com as especificações.

**2. Preparação da Área de Instalação:**

- Limpeza da área onde o registro será instalado, removendo qualquer obstrução ou detrito que possa interferir na instalação.
- Identificação do local adequado para a instalação, garantindo fácil acesso para operação e manutenção do registro.

**3. Corte e Preparação dos Tubos:**

- Caso necessário, corte dos tubos de PVC no comprimento adequado para permitir a instalação do registro.
- Desbaste das extremidades dos tubos para garantir uma melhor adesão durante a soldagem.

**4. Instalação do Registro:**

- Posicionamento do registro de esfera na tubulação de PVC.
- Soldagem do registro às extremidades dos tubos, garantindo que a solda seja aplicada de forma uniforme e suficiente para garantir a estanqueidade das juntas.

**5. Testes de Estanquidade:**

- Após a soldagem, realizar testes para verificar se não há vazamentos nas conexões.
- Ajustes e reparos nas áreas identificadas, se necessário.

**6. Acabamento:**

- Limpeza do local de instalação, removendo resíduos e materiais excedentes.
- Certificação de que todas as ferramentas foram retiradas da área de trabalho.



POLÍTICA 162  
PROG. CONCILIACIÓN 2025  
EJERCICIO 6



**ESTADO DO MARANHÃO  
PREFEITURA MUNICIPAL DE PASTOS BONS-MA  
CNPJ: 05.277.173/0001-75**  
**MUNICÍPIO MEMBRO DO TERRITÓRIO DA CIDADANIA CERRADO SUL MARANHENSE**

#### **7. Inspeção Final:**

- Inspeção final do registro instalado, assegurando que todos os componentes estejam devidamente fixos e funcionando corretamente.
  - Documentação da instalação para registro e futuras referências.

## **Critérios de Medição:**

- O serviço será medido em unidades de registros instalados, de acordo com as quantidades efetivamente realizadas e aprovadas pela fiscalização da obra.
  - O pagamento será baseado nas quantidades medidas e verificadas, conforme os preços unitários estabelecidos.

## **Normas e Segurança:**

- A execução deve seguir as normas técnicas pertinentes, garantindo a segurança dos trabalhadores e a qualidade da instalação.
  - Utilização de Equipamentos de Proteção Individual (EPIs) adequados durante todas as etapas do processo.

Essa especificação visa assegurar que o fornecimento e a instalação do registro de esfera em PVC, soldável, DN 25 mm, sejam realizados de forma eficiente e em conformidade com as exigências técnicas, garantindo a funcionalidade e a durabilidade do sistema hidráulico.

**REGISTRO DE ESFERA, PVC, SOLDÁVEL, COM VOLANTE, DN 32 MM - FORNECIMENTO E INSTALAÇÃO. AF 08/2021**

**Serviço:** Fornecimento e instalação de registro de esfera em PVC, soldável, com volante.

**Dimensão:** DN 32 mm.

Código: AF\_08/2021

**Descrição do Serviço:** Este serviço consiste no fornecimento e instalação de um registro de esfera em PVC, utilizado para controlar o fluxo de água em sistemas hidráulicos, com conexão soldável e volante para operação manual.

#### **Materiais Inclusos:**

- Registro de esfera em PVC, DN 32 mm, soldável, com volante.
  - Materiais de solda adequados (ex: adesivo para PVC).
  - Tubos de PVC para interligação, se necessário.

## Etapas do Serviço:

## 1. Preparação do Material:

- Verificação do registro de esfera em PVC, assegurando que esteja em boas condições e dentro do prazo de validade.



163  
CONCILIACAO / 2025  
PROJETO  
Nº 001

ESTADO DO MARANHÃO  
PREFEITURA MUNICIPAL DE PASTOS BONS-MA  
CNPJ: 05.277.173/0001-75  
MUNICÍPIO MEMBRO DO TERRITÓRIO DA CIDADANIA CERRADO SUL MARANHENSE

- Conferência dos tubos e materiais de solda, garantindo que todos os itens estejam disponíveis e em conformidade com as especificações.

## 2. Preparação da Área de Instalação:

- Limpeza da área onde o registro será instalado, removendo qualquer obstrução ou detrito que possa interferir na instalação.
- Identificação do local adequado para a instalação, garantindo fácil acesso para operação e manutenção do registro.

## 3. Corte e Preparação dos Tubos:

- Caso necessário, corte dos tubos de PVC no comprimento adequado para permitir a instalação do registro.
- Desbaste das extremidades dos tubos para garantir uma melhor adesão durante a soldagem.

## 4. Instalação do Registro:

- Posicionamento do registro de esfera na tubulação de PVC.
- Soldagem do registro às extremidades dos tubos, garantindo que a solda seja aplicada de forma uniforme e suficiente para garantir a estanqueidade das juntas.

## 5. Testes de Estanquidade:

- Após a soldagem, realizar testes para verificar se não há vazamentos nas conexões.
- Ajustes e reparos nas áreas identificadas, se necessário.

## 6. Acabamento:

- Limpeza do local de instalação, removendo resíduos e materiais excedentes.
- Certificação de que todas as ferramentas foram retiradas da área de trabalho.

## 7. Inspeção Final:

- Inspeção final do registro instalado, assegurando que todos os componentes estejam devidamente fixos e funcionando corretamente.
- Documentação da instalação para registro e futuras referências.

### Critérios de Medição:

- O serviço será medido em unidades de registros instalados, de acordo com as quantidades efetivamente realizadas e aprovadas pela fiscalização da obra.
- O pagamento será baseado nas quantidades medidas e verificadas, conforme os preços unitários estabelecidos.

### Normas e Segurança:

- A execução deve seguir as normas técnicas pertinentes, garantindo a segurança dos trabalhadores e a qualidade da instalação.



ESTADO DO MARANHÃO  
PREFEITURA MUNICIPAL DE PASTOS BONS-MA  
CNPJ: 05.277.173/0001-75  
MUNICÍPIO MEMBRO DO TERRITÓRIO DA CIDADANIA CERRADO SUL MARANHENSE

- Utilização de Equipamentos de Proteção Individual (EPIs) adequados durante todas as etapas do processo.

Essa especificação visa assegurar que o fornecimento e a instalação do registro de esfera em PVC, soldável, DN 32 mm, sejam realizados de forma eficiente e em conformidade com as exigências técnicas, garantindo a funcionalidade e a durabilidade do sistema hidráulico.

## LOUÇAS E METAIS

### **KIT CAVALETE PARA MEDAÇÃO DE ÁGUA - ENTRADA INDIVIDUALIZADA, EM PVC 25 MM (3/4"), PARA 1 MEDIDOR - FORNECIMENTO E INSTALAÇÃO (EXCLUSIVE HIDRÔMETRO). AF 03/2024**

**Serviço:** Fornecimento e instalação de kit cavalete para medição de água, entrada individualizada em PVC.

**Dimensão:** 25 mm (3/4").

**Código:** AF\_03/2024

**Descrição do Serviço:** Este serviço consiste no fornecimento e instalação de um kit cavalete destinado à medição de água, projetado para uma entrada individualizada em PVC, que comporta um medidor de água (hidrômetro) não incluído no serviço.

#### **Materiais Inclusos:**

- Tubos de PVC 25 mm (3/4") para a estrutura do cavalete.
- Conexões e acessórios necessários para a montagem do kit.
- Base de suporte em PVC ou outro material resistente para fixação do sistema.

#### **Etapas do Serviço:**

##### **1. Preparação do Material:**

- Verificação dos tubos de PVC e conexões, assegurando que estejam em boas condições e dentro do prazo de validade.
- Conferência dos acessórios necessários para a montagem do kit.

##### **2. Preparação da Área de Instalação:**

- Escolha de um local adequado para a instalação do kit cavalete, garantido fácil acesso para a leitura do hidrômetro e manutenção.
- Limpeza da área, removendo qualquer obstrução ou detrito que possa interferir na instalação.

##### **3. Corte e Preparação dos Tubos:**

- Corte dos tubos de PVC nas dimensões necessárias para a montagem do cavalete, seguindo as especificações do projeto.



ESTADO DO MARANHÃO  
PREFEITURA MUNICIPAL DE PASTOS BONS-MA  
CNPJ: 05.277.173/0001-75  
MUNICÍPIO MEMBRO DO TERRITÓRIO DA CIDADANIA CERRADO SUL MARANHENSE

- Desbaste das extremidades dos tubos para garantir uma melhor adesão nas conexões.

#### 4. Montagem do Kit Cavalete:

- Montagem da estrutura do cavalete utilizando os tubos de PVC e conexões, assegurando que todos os componentes estejam firmemente fixados.
- Instalação da base de suporte, se necessário, para garantir a estabilidade da estrutura.

#### 5. Instalação do Hidrômetro:

- Preparação do local para instalação do hidrômetro (não incluído no fornecimento), garantindo que esteja posicionado corretamente na tubulação do cavalete.
- Conexão do hidrômetro à estrutura do cavalete, seguindo as instruções do fabricante para garantir a estanqueidade.

#### 6. Testes de Estanquidade:

- Após a instalação, realizar testes para verificar se não há vazamentos nas conexões do cavalete e no hidrômetro.
- Ajustes e reparos nas áreas identificadas, se necessário.

#### 7. Acabamento:

- Limpeza do local de instalação, removendo resíduos e materiais excedentes.
- Certificação de que todas as ferramentas foram retiradas da área de trabalho.

#### 8. Inspeção Final:

- Inspeção final do kit cavalete instalado, assegurando que todos os componentes estejam devidamente fixos e funcionando corretamente.
- Documentação da instalação para registro e futuras referências.

#### Critérios de Medição:

- O serviço será medido em unidades de kits cavalete instalados, de acordo com as quantidades efetivamente realizadas e aprovadas pela fiscalização da obra.
- O pagamento será baseado nas quantidades medidas e verificadas, conforme os preços unitários estabelecidos.

#### Normas e Segurança:

- A execução deve seguir as normas técnicas pertinentes, garantindo a segurança dos trabalhadores e a qualidade da instalação.
- Utilização de Equipamentos de Proteção Individual (EPIs) adequados durante todas as etapas do processo.

Essa especificação visa assegurar que o fornecimento e a instalação do kit cavalete para medição de água em PVC de 25 mm (3/4") sejam realizados de forma eficiente, segura e em



conformidade com as exigências técnicas, garantindo a funcionalidade e a durabilidade do sistema de medição de água.

**VASO SANITÁRIO SIFONADO COM CAIXA ACOPLADA LOUÇA BRANCA, INCLUSO ENGATE FLEXÍVEL EM PLÁSTICO BRANCO, 1/2 X 40CM - FORNECIMENTO E INSTALAÇÃO.**  
**AF 01/2020**

**Serviço:** Fornecimento e instalação de vaso sanitário sifonado com caixa acoplada.

**Material:** Louça branca.

**Inclusos:** Engate flexível em plástico branco, 1/2" x 40 cm.

**Código:** AF\_01/2020

**Descrição do Serviço:** Este serviço consiste no fornecimento e instalação de um vaso sanitário sifonado com caixa acoplada, que incluirá um engate flexível para a conexão de água, garantindo eficiência e funcionalidade.

**Materiais Inclusos:**

- Vaso sanitário sifonado com caixa acoplada em louça branca.
- Engate flexível em plástico branco, 1/2" x 40 cm.
- Buchas e parafusos para fixação do vaso ao piso.

**Etapas do Serviço:**

**1. Preparação do Material:**

- Verificação do vaso sanitário, assegurando que esteja em boas condições e dentro do prazo de validade.
- Conferência do engate flexível e demais acessórios, garantindo que todos os itens estejam disponíveis e em conformidade com as especificações.

**2. Preparação da Área de Instalação:**

- Limpeza da área onde o vaso será instalado, removendo qualquer obstrução ou detrito que possa interferir na instalação.
- Identificação do local adequado para a instalação, garantindo que as conexões de água e esgoto estejam acessíveis.

**3. Desconexão do Vaso Anterior (se aplicável):**

- Se houver um vaso sanitário existente, desconectar as tubulações de água e esgoto, removendo-o cuidadosamente do local.

**4. Instalação do Vaso Sanitário:**

- Posicionamento do vaso sanitário no local designado, alinhando-o corretamente com o ponto de esgoto.
- Fixação do vaso ao piso utilizando buchas e parafusos adequados.



ESTADO DO MARANHÃO  
PREFEITURA MUNICIPAL DE PASTOS BONS-MA  
CNPJ: 05.277.173/0001-75  
MUNICÍPIO MEMBRO DO TERRITÓRIO DA CIDADANIA CERRADO SUL MARANHENSE

- Conexão do engate flexível à entrada de água da caixa acoplada e ao ponto de abastecimento de água.

#### 5. Conexão da Descarga:

- Conexão da mangueira de descarga entre a caixa acoplada e o vaso sanitário, assegurando que esteja bem ajustada.

#### 6. Testes de Estanquidade:

- Após a instalação, realizar testes para verificar se não há vazamentos nas conexões de água e esgoto.
- Ajustes e reparos nas áreas identificadas, se necessário.

#### 7. Acabamento:

- Limpeza do local de instalação, removendo resíduos e materiais excedentes.
- Certificação de que todas as ferramentas foram retiradas da área de trabalho.

#### 8. Inspeção Final:

- Inspeção final do vaso sanitário instalado, assegurando que todos os componentes estejam devidamente fixos e funcionando corretamente.
- Documentação da instalação para registro e futuras referências.

#### Critérios de Medição:

- O serviço será medido em unidades de vasos sanitários instalados, de acordo com as quantidades efetivamente realizadas e aprovadas pela fiscalização da obra.
- O pagamento será baseado nas quantidades medidas e verificadas, conforme os preços unitários estabelecidos.

#### Normas e Segurança:

- A execução deve seguir as normas técnicas pertinentes, garantindo a segurança dos trabalhadores e a qualidade da instalação.
- Utilização de Equipamentos de Proteção Individual (EPIs) adequados durante todas as etapas do processo.

Essa especificação visa assegurar que o fornecimento e a instalação do vaso sanitário sifonado com caixa acoplada em louça branca sejam realizados de forma eficiente, segura e em conformidade com as exigências técnicas, garantindo a funcionalidade e a durabilidade do sistema sanitário.



168  
CONCILI/2025  
6



ESTADO DO MARANHÃO  
PREFEITURA MUNICIPAL DE PASTOS BONS-MA  
CNPJ: 05.277.173/0001-75  
MUNICÍPIO MEMBRO DO TERRITÓRIO DA CIDADANIA CERRADO SUL MARANHENSE

**LAVATÓRIO LOUÇA BRANCA SUSPENSO, 29,5 X 39CM OU EQUIVALENTE, PADRÃO POPULAR, INCLUSO SIFÃO FLEXÍVEL EM PVC, VÁLVULA E ENGATE FLEXÍVEL 30CM EM PLÁSTICO E TORNEIRA CROMADA DE MESA, PADRÃO POPULAR - FORNECIMENTO E INSTALAÇÃO. AF 01/2020**

**Serviço:** Fornecimento e instalação de lavatório louça branca suspenso.

**Dimensões:** 29,5 x 39 cm ou equivalente, padrão popular.

**Inclusos:**

- Sifão flexível em PVC.
- Válvula de escoamento.
- Engate flexível de 30 cm em plástico.
- Torneira cromada de mesa, padrão popular.

**Código:** AF\_01/2020

**Descrição do Serviço:** Este serviço consiste no fornecimento e instalação de um lavatório suspenso em louça branca, incluindo todos os acessórios necessários para sua instalação e funcionamento.

**Materiais Inclusos:**

- Lavatório em louça branca suspenso.
- Sifão flexível em PVC.
- Válvula de escoamento.
- Engate flexível de 30 cm em plástico.
- Torneira cromada de mesa.

**Etapas do Serviço:**

**1. Preparação do Material:**

- Verificação do lavatório e dos acessórios, assegurando que todos os itens estão em boas condições e dentro do prazo de validade.

**2. Preparação da Área de Instalação:**

- Limpeza da área onde o lavatório será instalado, removendo qualquer obstrução ou detrito que possa interferir na instalação.
- Identificação do local adequado para a instalação, garantindo que as conexões de água e esgoto estejam acessíveis.

**3. Instalação do Suporte (se necessário):**

- Se o lavatório exigir um suporte adicional, instalação do suporte na parede, garantindo que esteja fixo e nivelado.



ESTADO DO MARANHÃO  
PREFEITURA MUNICIPAL DE PASTOS BONS-MA  
CNPJ: 05.277.173/0001-75  
MUNICÍPIO MEMBRO DO TERRITÓRIO DA CIDADANIA CERRADO SUL MARANHENSE

**4. Instalação do Lavatório:**

- Posicionamento do lavatório na parede, utilizando parafusos e buchas adequadas para fixação.
- Ajuste do lavatório para garantir que esteja nivelado e alinhado corretamente.

**5. Conexão das Tubulações:**

- Instalação do sifão flexível em PVC sob o lavatório, conectando-o à válvula de escoamento.
- Conexão do engate flexível na entrada da torneira, ligando-o ao ponto de abastecimento de água.

**6. Instalação da Torneira:**

- Montagem da torneira cromada de mesa no lavatório, seguindo as instruções do fabricante para garantir uma instalação sólida e estanque.

**7. Testes de Estanquidade:**

- Após a instalação, realizar testes para verificar se não há vazamentos nas conexões de água e esgoto.
- Ajustes e reparos nas áreas identificadas, se necessário.

**8. Acabamento:**

- Limpeza do local de instalação, removendo resíduos e materiais excedentes.
- Certificação de que todas as ferramentas foram retiradas da área de trabalho.

**9. Inspeção Final:**

- Inspeção final do lavatório instalado, assegurando que todos os componentes estejam devidamente fixos e funcionando corretamente.
- Documentação da instalação para registro e futuras referências.

**Critérios de Medição:**

- O serviço será medido em unidades de lavatórios instalados, de acordo com as quantidades efetivamente realizadas e aprovadas pela fiscalização da obra.
- O pagamento será baseado nas quantidades medidas e verificadas, conforme os preços unitários estabelecidos.

**Normas e Segurança:**

- A execução deve seguir as normas técnicas pertinentes, garantindo a segurança dos trabalhadores e a qualidade da instalação.
- Utilização de Equipamentos de Proteção Individual (EPIs) adequados durante todas as etapas do processo.

Essa especificação visa assegurar que o fornecimento e a instalação do lavatório louça branca suspenso, incluindo todos os acessórios, sejam realizados de forma eficiente, segura e em



ESTADO DO MARANHÃO  
PREFEITURA MUNICIPAL DE PASTOS BONS-MA  
CNPJ: 05.277.173/0001-75  
MUNICÍPIO MEMBRO DO TERRITÓRIO DA CIDADANIA CERRADO SUL MARANHENSE

conformidade com as exigências técnicas, garantindo a funcionalidade e a durabilidade do sistema.

**TANQUE DE LOUÇA BRANCA COM COLUNA, 30L OU EQUIVALENTE, INCLUSO SIFÃO FLEXÍVEL EM PVC, VÁLVULA PLÁSTICA E TORNEIRA DE PLÁSTICO - FORNECIMENTO E INSTALAÇÃO. AF 01/2020**

**Serviço:** Fornecimento e instalação de tanque de louça branca com coluna.

**Capacidade:** 30 litros ou equivalente.

**Inclusos:**

- Sifão flexível em PVC.
- Válvula plástica.
- Torneira de plástico.

**Código:** AF\_01/2020

**Descrição do Serviço:** Este serviço consiste no fornecimento e instalação de um tanque de louça branca com coluna, incluindo todos os acessórios necessários para sua instalação e funcionamento.

**Materiais Inclusos:**

- Tanque de louça branca com coluna.
- Sifão flexível em PVC.
- Válvula plástica.
- Torneira de plástico.

**Etapas do Serviço:**

**1. Preparação do Material:**

- Verificação do tanque e dos acessórios, assegurando que todos os itens estão em boas condições e dentro do prazo de validade.

**2. Preparação da Área de Instalação:**

- Limpeza da área onde o tanque será instalado, removendo qualquer obstrução ou detrito que possa interferir na instalação.
- Identificação do local adequado para a instalação, garantindo que as conexões de água e esgoto estejam acessíveis.

**3. Instalação da Coluna (se necessário):**

- Montagem da coluna de suporte do tanque, garantindo que esteja fixada adequadamente ao piso ou à parede, conforme as especificações do fabricante.



ESTADO DO MARANHÃO  
PREFEITURA MUNICIPAL DE PASTOS BONS-MA  
CNPJ: 05.277.173/0001-75  
MUNICÍPIO MEMBRO DO TERRITÓRIO DA CIDADANIA CERRADO SUL MARANHENSE

**4. Instalação do Tanque:**

- Posicionamento do tanque sobre a coluna, assegurando que esteja bem alinhado e nivelado.
- Fixação do tanque à coluna, se aplicável, utilizando os suportes fornecidos.

**5. Conexão das Tubulações:**

- Instalação do sifão flexível em PVC sob o tanque, conectando-o à válvula plástica.
- Conexão da torneira de plástico à entrada de água do tanque e ao ponto de abastecimento de água.

**6. Testes de Estanquidade:**

- Após a instalação, realizar testes para verificar se não há vazamentos nas conexões de água e esgoto.
- Ajustes e reparos nas áreas identificadas, se necessário.

**7. Acabamento:**

- Limpeza do local de instalação, removendo resíduos e materiais excedentes.
- Certificação de que todas as ferramentas foram retiradas da área de trabalho.

**8. Inspeção Final:**

- Inspeção final do tanque instalado, assegurando que todos os componentes estejam devidamente fixos e funcionando corretamente.
- Documentação da instalação para registro e futuras referências.

**Critérios de Medição:**

- O serviço será medido em unidades de tanques instalados, de acordo com as quantidades efetivamente realizadas e aprovadas pela fiscalização da obra.
- O pagamento será baseado nas quantidades medidas e verificadas, conforme os preços unitários estabelecidos.

**Normas e Segurança:**

- A execução deve seguir as normas técnicas pertinentes, garantindo a segurança dos trabalhadores e a qualidade da instalação.
- Utilização de Equipamentos de Proteção Individual (EPIs) adequados durante todas as etapas do processo.

Essa especificação visa assegurar que o fornecimento e a instalação do tanque de louça branca com coluna, incluindo todos os acessórios, sejam realizados de forma eficiente, segura e em conformidade com as exigências técnicas, garantindo a funcionalidade e a durabilidade do sistema.



ESTADO DO MARANHÃO  
PREFEITURA MUNICIPAL DE PASTOS BONS-MA  
CNPJ: 05.277.173/0001-75  
MUNICÍPIO MEMBRO DO TERRITÓRIO DA CIDADANIA CERRADO SUL MARANHENSE

**TORNEIRA CROMADA LONGA, DE PAREDE, 1/2" OU 3/4", PARA PIA DE COZINHA, PADRÃO POPULAR - FORNECIMENTO E INSTALAÇÃO. AF 01/2020**

**Serviço:** Fornecimento e instalação de torneira cromada longa de parede.

**Dimensões:** 1/2" ou 3/4", padrão popular.

**Código:** AF\_01/2020

**Descrição do Serviço:** Este serviço consiste no fornecimento e instalação de uma torneira cromada longa, destinada a ser instalada na parede, para uso em pia de cozinha, garantindo praticidade e estética ao ambiente.

**Materiais Inclusos:**

- Torneira cromada longa de parede, 1/2" ou 3/4".
- Acessórios de montagem (parafusos, buchas, etc.).
- Vedações necessárias para instalação.

**Etapas do Serviço:**

**1. Preparação do Material:**

- Verificação da torneira e dos acessórios, assegurando que todos os itens estão em boas condições e dentro do prazo de validade.

**2. Preparação da Área de Instalação:**

- Limpeza da área onde a torneira será instalada, removendo qualquer obstrução ou detrito que possa interferir na instalação.
- Identificação do local adequado na parede, garantindo que a posição da torneira seja funcional e acessível.

**3. Desconexão da Torneira Anterior (se aplicável):**

- Se houver uma torneira existente, desconectar as tubulações de água, removendo-a cuidadosamente do local.

**4. Instalação da Torneira:**

- Posicionamento da torneira no local designado, alinhando-a com o ponto de abastecimento de água.
- Fixação da torneira à parede utilizando parafusos e buchas adequadas, garantindo que esteja bem ajustada e firme.

**5. Conexão das Tubulações:**

- Conectar a entrada da torneira ao ponto de abastecimento de água, utilizando vedações apropriadas para evitar vazamentos.

**6. Testes de Estanquidade:**

- Após a instalação, realizar testes para verificar se não há vazamentos nas conexões.



ESTADO DO MARANHÃO  
PREFEITURA MUNICIPAL DE PASTOS BONS-MA  
CNPJ: 05.277.173/0001-75  
MUNICÍPIO MEMBRO DO TERRITÓRIO DA CIDADANIA CERRADO SUL MARANHENSE

- Ajustes e reparos nas áreas identificadas, se necessário.

**7. Acabamento:**

- Limpeza do local de instalação, removendo resíduos e materiais excedentes.
- Certificação de que todas as ferramentas foram retiradas da área de trabalho.

**8. Inspeção Final:**

- Inspeção final da torneira instalada, assegurando que todos os componentes estejam devidamente fixos e funcionando corretamente.
- Documentação da instalação para registro e futuras referências.

**Critérios de Medição:**

- O serviço será medido em unidades de torneiras instaladas, de acordo com as quantidades efetivamente realizadas e aprovadas pela fiscalização da obra.
- O pagamento será baseado nas quantidades medidas e verificadas, conforme os preços unitários estabelecidos.

**Normas e Segurança:**

- A execução deve seguir as normas técnicas pertinentes, garantindo a segurança dos trabalhadores e a qualidade da instalação.
- Utilização de Equipamentos de Proteção Individual (EPIs) adequados durante todas as etapas do processo.

Essa especificação visa assegurar que o fornecimento e a instalação da torneira cromada longa de parede, para pia de cozinha, sejam realizados de forma eficiente, segura e em conformidade com as exigências técnicas, garantindo a funcionalidade e a durabilidade do sistema de abastecimento de água.

**CHUVEIRO ELÉTRICO COMUM CORPO PLÁSTICO, TIPO DUCHA - FORNECIMENTO E INSTALAÇÃO. AF 01/2020**

**Serviço:** Fornecimento e instalação de chuveiro elétrico comum, tipo ducha.

**Material:** Corpo plástico.

**Código:** AF\_01/2020

**Descrição do Serviço:** Este serviço consiste no fornecimento e instalação de um chuveiro elétrico comum, tipo ducha, que proporcionará conforto e eficiência no aquecimento da água durante o banho.

**Materiais Inclusos:**

- Chuveiro elétrico tipo ducha com corpo plástico.
- Acessórios de instalação (parafusos, buchas, etc.).
- Vedações necessárias para instalação.



ESTADO DO MARANHÃO  
PREFEITURA MUNICIPAL DE PASTOS BONS-MA  
CNPJ: 05.277.173/0001-75  
MUNICÍPIO MEMBRO DO TERRITÓRIO DA CIDADANIA CERRADO SUL MARANHENSE

- Conexões elétricas conforme norma.

#### Etapas do Serviço:

##### 1. Preparação do Material:

- Verificação do chuveiro e dos acessórios, assegurando que todos os itens estão em boas condições e dentro do prazo de validade.

##### 2. Preparação da Área de Instalação:

- Limpeza da área onde o chuveiro será instalado, removendo qualquer obstrução ou detrito.
- Identificação do local adequado para a instalação, assegurando que a fiação elétrica e a tubulação de água estejam acessíveis.

##### 3. Desconexão do Chuveiro Anterior (se aplicável):

- Se houver um chuveiro existente, desconectar as tubulações de água e a fiação elétrica, removendo-o cuidadosamente.

##### 4. Instalação do Chuveiro:

- Posicionamento do chuveiro no local designado, alinhando-o com a tubulação de água.
- Fixação do chuveiro à parede utilizando parafusos e buchas adequadas, garantindo que esteja bem ajustado e seguro.

##### 5. Conexão das Tubulações:

- Conectar a entrada de água do chuveiro à tubulação de abastecimento de água, utilizando vedações apropriadas para evitar vazamentos.

##### 6. Conexão Elétrica:

- Realizar a conexão elétrica do chuveiro, seguindo as normas de segurança e as instruções do fabricante.
- Garantir que a instalação elétrica esteja adequada, utilizando disjuntores e fiações conforme especificações técnicas.

##### 7. Testes de Funcionamento:

- Após a instalação, realizar testes para verificar se o chuveiro está funcionando corretamente e se não há vazamentos nas conexões de água.
- Ajustes e reparos nas áreas identificadas, se necessário.

##### 8. Acabamento:

- Limpeza do local de instalação, removendo resíduos e materiais excedentes.
- Certificação de que todas as ferramentas foram retiradas da área de trabalho.



ESTADO DO MARANHÃO  
PREFEITURA MUNICIPAL DE PASTOS BONS-MA  
CNPJ: 05.277.173/0001-75  
MUNICÍPIO MEMBRO DO TERRITÓRIO DA CIDADANIA CERRADO SUL MARANHENSE

#### 9. Inspeção Final:

- Inspeção final do chuveiro instalado, assegurando que todos os componentes estejam devidamente fixos e funcionando corretamente.
- Documentação da instalação para registro e futuras referências.

#### Critérios de Medição:

- O serviço será medido em unidades de chuveiros instalados, de acordo com as quantidades efetivamente realizadas e aprovadas

### BANCADA DE MÁRMORE SINTÉTICO, DE 120 X 60CM, COM CUBA INTEGRADA - FORNECIMENTO E INSTALAÇÃO. AF 01/2020

**Serviço:** Fornecimento e instalação de bancada de mármore sintético com cuba integrada.

**Dimensões:** 120 x 60 cm.

**Código:** AF\_01/2020

**Descrição do Serviço:** Este serviço consiste no fornecimento e instalação de uma bancada de mármore sintético, projetada para ser utilizada em pias de cozinha ou banheiro, com uma cuba integrada que proporciona um design moderno e funcional.

#### Materiais Inclusos:

- Bancada de mármore sintético, 120 x 60 cm, com cuba integrada.
- Acessórios de instalação (parafusos, buchas, etc.).
- Vedações e silicone para acabamento.

#### Etapas do Serviço:

##### 1. Preparação do Material:

- Verificação da bancada de mármore sintético e da cuba integrada, assegurando que estejam em boas condições e sem defeitos.

##### 2. Preparação da Área de Instalação:

- Limpeza da área onde a bancada será instalada, removendo qualquer obstrução ou detrito que possa interferir na instalação.
- Medição do espaço disponível para garantir que a bancada se encaixe corretamente.

##### 3. Desconexão da Cuba Anterior (se aplicável):

- Se houver uma bancada ou cuba existente, desconectar as tubulações de água e esgoto, removendo-a cuidadosamente.



ESTADO DO MARANHÃO  
PREFEITURA MUNICIPAL DE PASTOS BONS-MA  
CNPJ: 05.277.173/0001-75  
MUNICÍPIO MEMBRO DO TERRITÓRIO DA CIDADES CERRADO SUL MARANHENSE

**4. Instalação da Bancada:**

- Posicionamento da bancada na superfície designada, alinhando-a corretamente com os pontos de apoio.
- Fixação da bancada utilizando parafusos e buchas adequadas, se necessário.

**5. Conexão das Tubulações:**

- Instalação da tubulação de esgoto na cuba integrada, conectando-a ao sifão.
- Conexão da tubulação de água à torneira que será instalada na bancada.

**6. Acabamento:**

- Aplicação de silicone ao redor das bordas da bancada e da cuba para garantir uma vedação adequada e evitar infiltrações.
- Limpeza do local de instalação, removendo resíduos e materiais excedentes.

**7. Testes de Estanquidade:**

- Após a instalação, realizar testes para verificar se não há vazamentos nas conexões de água e esgoto.
- Ajustes e reparos nas áreas identificadas, se necessário.

**8. Inspeção Final:**

- Inspeção final da bancada instalada, assegurando que todos os componentes estejam devidamente fixos e funcionando corretamente.
- Documentação da instalação para registro e futuras referências.

**Critérios de Medição:**

- O serviço será medido em unidades de bancadas instaladas, de acordo com as quantidades efetivamente realizadas e aprovadas pela fiscalização da obra.
- O pagamento será baseado nas quantidades medidas e verificadas, conforme os preços unitários estabelecidos.

**Normas e Segurança:**

- A execução deve seguir as normas técnicas pertinentes, garantindo a segurança dos trabalhadores e a qualidade da instalação.
- Utilização de Equipamentos de Proteção Individual (EPIs) adequados durante todas as etapas do processo.

Essa especificação visa assegurar que o fornecimento e a instalação da bancada de mármore sintético com cuba integrada sejam realizados de forma eficiente, segura e em conformidade com as exigências técnicas, garantindo a funcionalidade e a durabilidade do sistema.



## INSTALAÇÕES SANITÁRIAS

### ESCAVAÇÃO MANUAL DE VALA. AF 09/2024

**Serviço:** Escavação manual de vala.

**Código:** AF\_09/2024

**Descrição do Serviço:** Este serviço consiste na execução da escavação manual de valas, visando a instalação de tubulações, fiações ou drenagens, conforme as necessidades do projeto. A escavação será realizada de acordo com as normas de segurança e técnicas adequadas.

**Materiais e Equipamentos Inclusos:**

- Ferramentas manuais (pás, picaretas, carrinhos de mão, etc.).
- Equipamentos de proteção individual (EPIs), incluindo luvas, capacetes, óculos de proteção e botas de segurança.
- Sinalização de segurança para a área de trabalho.

**Etapas do Serviço:**

1. **Preparação da Área de Trabalho:**

- Identificação e demarcação da área onde a vala será escavada, garantindo que não haja interferência com estruturas existentes e respeitando as normas de segurança.
- Limpeza da área, removendo

### REATERRO MANUAL DE VALAS, COM COMPACTADOR DE SOLOS DE PERCUSSÃO. AF 08/2023

**Serviço:** Reaterro manual de valas, com compactador de solos de percussão.

**Código:** AF\_08/2023

**Descrição do Serviço:** Este serviço consiste no reaterro manual de valas previamente escavadas, utilizando um compactador de solos de percussão para garantir a estabilidade do solo e a correta compactação do material. O reaterro é essencial para a recuperação da área após a instalação de tubulações, drenagens ou outras estruturas.

**Materiais e Equipamentos Inclusos:**

- Solo apropriado para reaterro (pode ser terra, areia ou outro material adequado).
- Compactador de solos de percussão.
- Equipamentos de proteção individual (EPIs), incluindo luvas, capacetes, óculos de proteção e botas de segurança.
- Ferramentas manuais, como pás e enxadas.



### Etapas do Serviço:

#### 1. Preparação da Área de Trabalho:

- Inspeção da vala escavada para garantir que as tubulações ou estruturas estejam corretamente posicionadas e protegidas.
- Limpeza da área, removendo qualquer detrito ou material que possa interferir no reaterro.

#### 2. Aplicação do Material de Reaterro:

- Adição do solo apropriado em camadas, conforme as especificações do projeto.
- Garantir que o material de reaterro esteja livre de materiais orgânicos e detritos.

#### 3. Compactação do Solo:

- Utilização do compactador de solos de percussão para compactar o solo em camadas. A compactação deve ser realizada de forma uniforme, garantindo a densidade adequada do material.
- Repetição do processo de compactação até que o solo atinja a resistência necessária.

#### 4. Acabamento do Reaterro:

- Verificação do nível da superfície do reaterro, garantindo que não haja desniveis ou buracos.
- Ajustes finais, se necessário, para garantir que a superfície esteja lisa e adequada para a finalização do projeto.

#### 5. Inspeção Final:

- Inspeção da área reaterrada para assegurar que o trabalho foi realizado conforme as especificações e normas de segurança.
- Documentação do serviço para registro e futuras referências.

### Critérios de Medição:

- O serviço será medido em metros cúbicos ou em metros lineares de vala reaterrada, de acordo com as quantidades efetivamente realizadas e aprovadas pela fiscalização da obra.
- O pagamento será baseado nas quantidades medidas e verificadas, conforme os preços unitários estabelecidos.

### Normas e Segurança:

- A execução do serviço deve seguir as normas técnicas pertinentes, garantindo a segurança dos trabalhadores e a qualidade do reaterro.
- Utilização de Equipamentos de Proteção Individual (EPIs) adequados durante todas as etapas do processo.



ESTADO DO MARANHÃO  
PREFEITURA MUNICIPAL DE PASTOS BONS-MA  
CNPJ: 05.277.173/0001-75  
MUNICÍPIO MEMBRO DO TERRITÓRIO DA CIDADANIA CERRADO SUL MARANHENSE

Essa especificação visa assegurar que o reaterro manual de valas, utilizando compactador de solos de percussão, seja realizado de forma eficiente, segura e em conformidade com as exigências técnicas, garantindo a estabilidade e durabilidade da área reaterrada.

**SERVIÇO DE INST. TUBO PVC, SÉRIE N, ESGOTO PREDIAL, 100 MM (INST. RAMAL DESCARGA, RAMAL DE ESG. SANIT., PRUMADA ESG. SANIT., VENTILAÇÃO OU SUB-COLETOR AÉREO), INCL. CONEXÕES E CORTES, FIXAÇÕES, P/ PRÉDIOS. AF 10/2015**

**Serviço:** Fornecimento e instalação de kit cavalete para medição de água com entrada individualizada.

**Material:** PVC 25 mm (3/4").

**Serviço:** Instalação de tubo PVC, série N, para esgoto predial com diâmetro de 100 mm.

**Código:** AF\_10/2015

**Descrição do Serviço:** Este serviço consiste na instalação de tubos de PVC de 100 mm para esgoto predial, abrangendo a instalação de ramais de descarga, ramais de esgoto sanitário, prumadas de esgoto sanitário, ventilação ou sub-coletor aéreo. A instalação incluirá todas as conexões, cortes e fixações necessárias.

**Materiais Inclusos:**

- Tubos de PVC, série N, para esgoto, 100 mm.
- Conexões necessárias (cotovelos, tees, etc.).
- Fixações (suportes e braçadeiras).
- Vedações e selantes apropriados.

**Etapas do Serviço:**

**1. Preparação do Material:**

- Verificação dos tubos e conexões de PVC, assegurando que todos os itens estejam em boas condições e dentro do prazo de validade.

**2. Preparação da Área de Instalação:**

- Limpeza da área onde os tubos serão instalados, removendo qualquer obstrução ou detrito que possa interferir na instalação.
- Planejamento do percurso dos tubos, garantindo que sigam as normas técnicas e as especificações do projeto.

**3. Cortes dos Tubos:**

- Realização dos cortes dos tubos de PVC conforme as medidas necessárias, utilizando ferramentas adequadas para garantir cortes precisos e limpos.



**ESTADO DO MARANHÃO  
PREFEITURA MUNICIPAL DE PASTOS BONS-MA  
CNPJ: 05.277.173/0001-75**  
**MUNICÍPIO MEMBRO DO TERRITÓRIO DA CIDADANIA CERRADO SUL MARANHENSE**

#### **4. Instalação dos Tubos:**

- Posicionamento e fixação dos tubos de PVC nas áreas designadas, utilizando suportes e braçadeiras para garantir a estabilidade na instalação.
  - Conexão dos tubos utilizando as conexões apropriadas (cotovelos, tees, etc.), assegurando que as juntas sejam bem vedadas para evitar vazamentos.

#### **5. Verificação de Inclinação:**

- Garantir que os tubos estejam instalados com a inclinação adequada para o escoamento eficiente dos efluentes, geralmente em torno de 1% a 2%.

## 6. Testes de Estanquidade:

- Após a instalação, realizar testes para verificar se não há vazamentos nas conexões e nas juntas.
  - Ajustes e reparos nas áreas identificadas, se necessário.

## 7. Acabamento:

- Limpeza do local de instalação, removendo resíduos e materiais excedentes.
  - Certificação de que todas as ferramentas foram retiradas da área de trabalho.

#### **8. Inspeção Final:**

- Inspeção final da instalação para assegurar que todos os componentes estejam devidamente fixos e funcionando corretamente.
  - Documentação da instalação para registro e futuras referências.

### **Critérios de Medição:**

- O serviço será medido em metros lineares de tubo instalado, de acordo com as quantidades efetivamente realizadas e aprovadas pela fiscalização da obra.
  - O pagamento será baseado nas quantidades medidas e verificadas, conforme os preços unitários estabelecidos.

#### **Normas e Segurança:**

- A execução do serviço deve seguir as normas técnicas pertinentes, garantindo a segurança dos trabalhadores e a qualidade da instalação.
  - Utilização de Equipamentos de Proteção Individual (EPIs) adequados durante todas as etapas do processo.

Essa especificação visa assegurar que a instalação de tubos de PVC para esgoto predial, com todas as conexões e fixações necessárias, seja realizada de forma eficiente, segura e em conformidade com as exigências técnicas, garantindo a funcionalidade e durabilidade do sistema de esgoto.



ESTADO DO MARANHÃO  
PREFEITURA MUNICIPAL DE PASTOS BONS-MA  
CNPJ: 05.277.173/0001-75  
MUNICÍPIO MEMBRO DO TERRITÓRIO DA CIDADANIA CERRADO SUL MARANHENSE

**SERVIÇO DE INST. TUBO PVC, SÉRIE N, ESGOTO PREDIAL, DN 75 MM, (INST. EM RAMAL DE DESCARGA, RAMAL DE ESG. SANITÁRIO, PRUMADA DE ESG. SANITÁRIO OU VENTILAÇÃO), INCL. CONEXÕES, CORTES E FIXAÇÕES, P/ PRÉDIOS. AF 10/2015**

**Serviço:** Instalação de tubo PVC, série N, para esgoto predial com diâmetro nominal (DN) de 75 mm.

**Código:** AF\_10/2015

**Descrição do Serviço:** Este serviço consiste na instalação de tubos de PVC de 75 mm para esgoto predial, abrangendo a instalação de ramais de descarga, ramais de esgoto sanitário, prumadas de esgoto sanitário ou sistemas de ventilação. A instalação incluirá todas as conexões, cortes e fixações necessárias.

**Materiais Inclusos:**

- Tubos de PVC, série N, para esgoto, DN 75 mm.
- Conexões necessárias (cotovelos, tees, etc.).
- Fixações (suportes e braçadeiras).
- Vedações e selantes apropriados.

**Etapas do Serviço:**

**1. Preparação do Material:**

- Verificação dos tubos e conexões de PVC, assegurando que todos os itens estejam em boas condições e dentro do prazo de validade.

**2. Preparação da Área de Instalação:**

- Limpeza da área onde os tubos serão instalados, removendo qualquer obstrução ou detrito que possa interferir na instalação.
- Planejamento do percurso dos tubos, garantindo que sigam as normas técnicas e as especificações do projeto.

**3. Cortes dos Tubos:**

- Realização dos cortes dos tubos de PVC conforme as medidas necessárias, utilizando ferramentas adequadas para garantir cortes precisos e limpos.

**4. Instalação dos Tubos:**

- Posicionamento e fixação dos tubos de PVC nas áreas designadas, utilizando suportes e braçadeiras para garantir a estabilidade na instalação.
- Conexão dos tubos utilizando as conexões apropriadas (cotovelos, tees, etc.), assegurando que as juntas sejam bem vedadas para evitar vazamentos.

**5. Verificação de Inclinação:**

- Garantir que os tubos estejam instalados com a inclinação adequada para o escoamento eficiente dos efluentes, geralmente em torno de 1% a 2%.



FOL.

182

PROC. N.

CONCOLI/2025

RUBRICA



ESTADO DO MARANHÃO  
PREFEITURA MUNICIPAL DE PASTOS BONS-MA  
CNPJ: 05.277.173/0001-75  
MUNICÍPIO MEMBRO DO TERRITÓRIO DA CIDADANIA CERRADO SUL MARANHENSE

#### 6. Testes de Estanquidade:

- Após a instalação, realizar testes para verificar se não há vazamentos nas conexões e nas juntas.
- Ajustes e reparos nas áreas identificadas, se necessário.

#### 7. Acabamento:

- Limpeza do local de instalação, removendo resíduos e materiais excedentes.
- Certificação de que todas as ferramentas foram retiradas da área de trabalho.

#### 8. Inspeção Final:

- Inspeção final da instalação para assegurar que todos os componentes estejam devidamente fixos e funcionando corretamente.
- Documentação da instalação para registro e futuras referências.

#### Critérios de Medição:

- O serviço será medido em metros lineares de tubo instalado, de acordo com as quantidades efetivamente realizadas e aprovadas pela fiscalização da obra.
- O pagamento será baseado nas quantidades medidas e verificadas, conforme os preços unitários estabelecidos.

#### Normas e Segurança:

- A execução do serviço deve seguir as normas técnicas pertinentes, garantindo a segurança dos trabalhadores e a qualidade da instalação.
- Utilização de Equipamentos de Proteção Individual (EPIs) adequados durante todas as etapas do processo.

Essa especificação visa assegurar que a instalação de tubos de PVC para esgoto predial, com todas as conexões e fixações necessárias, seja realizada de forma eficiente, segura e em conformidade com as exigências técnicas, garantindo a funcionalidade e durabilidade do sistema de esgoto.

#### SERVIÇO DE INSTALAÇÃO DE TUBO DE PVC, SÉRIE NORMAL, ESGOTO PREDIAL, DN 50 MM (INSTALADO EM RAMAL DE DESCARGA OU RAMAL DE ESGOTO SANITÁRIO), INCLUSIVE CONEXÕES, CORTES E FIXAÇÕES PARA, PRÉDIOS. AF 10/2015

**Serviço:** Instalação de tubo PVC, série normal, para esgoto predial com diâmetro nominal (DN) de 50 mm.

**Código:** AF\_10/2015

**Descrição do Serviço:** Este serviço consiste na instalação de tubos de PVC de 50 mm para esgoto predial, abrangendo a instalação de ramais de descarga ou ramais de esgoto sanitário. A instalação incluirá todas as conexões, cortes e fixações necessárias.



ESTADO DO MARANHÃO  
PREFEITURA MUNICIPAL DE PASTOS BONS-MA  
CNPJ: 05.277.173/0001-75  
MUNICÍPIO MEMBRO DO TERRITÓRIO DA CIDADANIA CERRADO SUL MARANHENSE

### Materiais Inclusos:

- Tubos de PVC, série normal, para esgoto, DN 50 mm.
- Conexões necessárias (cotovelos, tees, etc.).
- Fixações (suportes e braçadeiras).
- Vedações e selantes apropriados.

### Etapas do Serviço:

#### 1. Preparação do Material:

- Verificação dos tubos e conexões de PVC, assegurando que todos os itens estejam em boas condições e dentro do prazo de validade.

#### 2. Preparação da Área de Instalação:

- Limpeza da área onde os tubos serão instalados, removendo qualquer obstrução ou detrito que possa interferir na instalação.
- Planejamento do percurso dos tubos, garantindo que sigam as normas técnicas e as especificações do projeto.

#### 3. Cortes dos Tubos:

- Realização dos cortes dos tubos de PVC conforme as medidas necessárias, utilizando ferramentas adequadas para garantir cortes precisos e limpos.

#### 4. Instalação dos Tubos:

- Posicionamento e fixação dos tubos de PVC nas áreas designadas, utilizando suportes e braçadeiras para garantir a estabilidade na instalação.
- Conexão dos tubos utilizando as conexões apropriadas (cotovelos, tees, etc.), assegurando que as juntas sejam bem vedadas para evitar vazamentos.

#### 5. Verificação de Inclinação:

- Garantir que os tubos estejam instalados com a inclinação adequada para o escoamento eficiente dos efluentes, geralmente em torno de 1% a 2%.

#### 6. Testes de Estanquidade:

- Após a instalação, realizar testes para verificar se não há vazamentos nas conexões e nas juntas.
- Ajustes e reparos nas áreas identificadas, se necessário.

#### 7. Acabamento:

- Limpeza do local de instalação, removendo resíduos e materiais excedentes.
- Certificação de que todas as ferramentas foram retiradas da área de trabalho.



ESTADO DO MARANHÃO  
PREFEITURA MUNICIPAL DE PASTOS BONS-MA  
CNPJ: 05.277.173/0001-75  
MUNICÍPIO MEMBRO DO TERRITÓRIO DA CIDADANIA CERRADO SUL MARANHENSE

#### 8. Inspeção Final:

- Inspeção final da instalação para assegurar que todos os componentes estejam devidamente fixos e funcionando corretamente.
- Documentação da instalação para registro e futuras referências.

#### Critérios de Medição:

- O serviço será medido em metros lineares de tubo instalado, de acordo com as quantidades efetivamente realizadas e aprovadas pela fiscalização da obra.
- O pagamento será baseado nas quantidades medidas e verificadas, conforme os preços unitários estabelecidos.

#### Normas e Segurança:

- A execução do serviço deve seguir as normas técnicas pertinentes, garantindo a segurança dos trabalhadores e a qualidade da instalação.
- Utilização de Equipamentos de Proteção Individual (EPIs) adequados durante todas as etapas do processo.

Essa especificação visa assegurar que a instalação de tubos de PVC para esgoto predial, com todas as conexões e fixações necessárias, seja realizada de forma eficiente, segura e em conformidade com as exigências técnicas, garantindo a funcionalidade e durabilidade do sistema de esgoto.

#### SERVIÇO DE INSTALAÇÃO DE TUBO DE PVC, SÉRIE NORMAL, ESGOTO PREDIAL, DN 40 MM (INSTALADO EM RAMAL DE DESCARGA OU RAMAL DE ESGOTO SANITÁRIO), INCLUSIVE CONEXÕES, CORTES E FIXAÇÕES, PARA PRÉDIOS. AF 10/2015

**Serviço:** Instalação de tubo PVC, série normal, para esgoto predial com diâmetro nominal (DN) de 40 mm.

**Código:** AF\_10/2015

**Descrição do Serviço:** Este serviço consiste na instalação de tubos de PVC de 40 mm para esgoto predial, abrangendo a instalação de ramais de descarga ou ramais de esgoto sanitário. A instalação incluirá todas as conexões, cortes e fixações necessárias.

#### Materiais Inclusos:

- Tubos de PVC, série normal, para esgoto, DN 40 mm.
- Conexões necessárias (cotovelos, tees, etc.).
- Fixações (suportes e braçadeiras).
- Vedações e selantes apropriados.



### Etapas do Serviço:

#### 1. Preparação do Material:

- Verificação dos tubos e conexões de PVC, assegurando que todos os itens estejam em boas condições e dentro do prazo de validade.

#### 2. Preparação da Área de Instalação:

- Limpeza da área onde os tubos serão instalados, removendo qualquer obstrução ou detrito que possa interferir na instalação.
- Planejamento do percurso dos tubos, garantindo que sigam as normas técnicas e as especificações do projeto.

#### 3. Cortes dos Tubos:

- Realização dos cortes dos tubos de PVC conforme as medidas necessárias, utilizando ferramentas adequadas para garantir cortes precisos e limpos.

#### 4. Instalação dos Tubos:

- Posicionamento e fixação dos tubos de PVC nas áreas designadas, utilizando suportes e braçadeiras para garantir a estabilidade na instalação.
- Conexão dos tubos utilizando as conexões apropriadas (cotovelos, tees, etc.), assegurando que as juntas sejam bem vedadas para evitar vazamentos.

#### 5. Verificação de Inclinação:

- Garantir que os tubos estejam instalados com a inclinação adequada para o escoamento eficiente dos efluentes, geralmente em torno de 1% a 2%.

#### 6. Testes de Estanquidade:

- Após a instalação, realizar testes para verificar se não há vazamentos nas conexões e nas juntas.
- Ajustes e reparos nas áreas identificadas, se necessário.

#### 7. Acabamento:

- Limpeza do local de instalação, removendo resíduos e materiais excedentes.
- Certificação de que todas as ferramentas foram retiradas da área de trabalho.

#### 8. Inspeção Final:

- Inspeção final da instalação para assegurar que todos os componentes estejam devidamente fixos e funcionando corretamente.
- Documentação da instalação para registro e futuras referências.

### Critérios de Medição:

- O serviço será medido em metros lineares de tubo instalado, de acordo com as quantidades efetivamente realizadas e aprovadas pela fiscalização da obra.



ESTADO DO MARANHÃO  
PREFEITURA MUNICIPAL DE PASTOS BONS-MA  
CNPJ: 05.277.173/0001-75  
MUNICÍPIO MEMBRO DO TERRITÓRIO DA CIDADANIA CERRADO SUL MARANHENSE

- O pagamento será baseado nas quantidades medidas e verificadas, conforme os preços unitários estabelecidos.

**Normas e Segurança:**

- A execução do serviço deve seguir as normas técnicas pertinentes, garantindo a segurança dos trabalhadores e a qualidade da instalação.
- Utilização de Equipamentos de Proteção Individual (EPIs) adequados durante todas as etapas do processo.

Essa especificação visa assegurar que a instalação de tubos de PVC para esgoto predial, com todas as conexões e fixações necessárias, seja realizada de forma eficiente, segura e em conformidade com as exigências técnicas, garantindo a funcionalidade e durabilidade do sistema de esgoto.

**CAIXA SIFONADA, COM GRELHA QUADRADA, PVC, DN 150 X 150 X 50 MM, JUNTA SOLDÁVEL, FORNECIDA E INSTALADA EM RAMAL DE DESCARGA OU EM RAMAL DE ESGOTO SANITÁRIO. AF 08/2022**

**Serviço:** Fornecimento e instalação de caixa sifonada com grelha quadrada em PVC, DN 150 x 150 x 50 mm, com junta soldável.

**Código:** AF\_08/2022

**Descrição do Serviço:** Este serviço consiste no fornecimento e instalação de uma caixa sifonada em PVC, projetada para ser utilizada em ramais de descarga ou em ramais de esgoto sanitário. A caixa sifonada possui grelha quadrada e é ideal para garantir a correta drenagem e evitar o retorno de odores.

**Materiais Inclusos:**

- Caixa sifonada em PVC, DN 150 x 150 x 50 mm, com grelha quadrada.
- Junta soldável para conexão.
- Acessórios de instalação (parafusos, buchas, etc.).

**Etapas do Serviço:**

**1. Preparação do Material:**

- Verificação da caixa sifonada e dos acessórios, assegurando que estão em boas condições e sem defeitos.

**2. Preparação da Área de Instalação:**

- Limpeza da área onde a caixa será instalada, removendo qualquer obstrução ou material que possa interferir na instalação.
- Determinação da posição ideal para a caixa, considerando o fluxo de esgoto e a acessibilidade para manutenção.



ESTADO DO MARANHÃO  
PREFEITURA MUNICIPAL DE PASTOS BONS-MA  
CNPJ: 05.277.173/0001-75  
MUNICÍPIO MEMBRO DO TERRITÓRIO DA CIDADANIA CERRADO SUL MARANHENSE

**3. Corte e Preparação do Solo:**

- Realização de cortes no solo ou na estrutura existente, se necessário, para acomodar a caixa sifonada.
- Preparação do leito para a instalação, garantindo que a base esteja nivelada e estável.

**4. Instalação da Caixa Sifonada:**

- Posicionamento da caixa sifonada na abertura preparada.
- Conexão da caixa ao ramal de descarga ou ao ramal de esgoto sanitário utilizando a junta soldável, assegurando que a vedação esteja correta para evitar vazamentos.

**5. Fixação da Caixa:**

- Fixação da caixa sifonada ao solo ou à estrutura circundante, utilizando os acessórios apropriados para garantir a estabilidade.

**6. Testes de Estanquidade:**

- Após a instalação, realizar testes para verificar se não há vazamentos nas conexões e nas juntas.
- Ajustes e reparos nas áreas identificadas, se necessário.

**7. Acabamento:**

- Limpeza do local de instalação, removendo resíduos e materiais excedentes.
- Certificação de que todas as ferramentas foram retiradas da área de trabalho.

**8. Inspeção Final:**

- Inspeção final da instalação para assegurar que todos os componentes estejam devidamente fixos e funcionando corretamente.
- Documentação da instalação para registro e futuras referências.

**Critérios de Medição:**

- O serviço será medido em unidades de caixas sifonadas instaladas, de acordo com as quantidades efetivamente realizadas e aprovadas pela fiscalização da obra.
- O pagamento será baseado nas quantidades medidas e verificadas, conforme os preços unitários estabelecidos.

**Normas e Segurança:**

- A execução do serviço deve seguir as normas técnicas pertinentes, garantindo a segurança dos trabalhadores e a qualidade da instalação.
- Utilização de Equipamentos de Proteção Individual (EPIs) adequados durante todas as etapas do processo.



ESTADO DO MARANHÃO  
PREFEITURA MUNICIPAL DE PASTOS BONS-MA  
CNPJ: 05.277.173/0001-75  
MUNICÍPIO MEMBRO DO TERRITÓRIO DA CIDADES CERRADO SUL MARANHENSE

Essa especificação visa assegurar que a instalação da caixa sifonada em PVC, com todas as conexões e fixações necessárias, seja realizada de forma eficiente, segura e em conformidade com as exigências técnicas, garantindo a funcionalidade e durabilidade do sistema de esgoto.

**CAIXA SIFONADA, PVC, DN 100 X 100 X 50 MM, JUNTA ELÁSTICA, FORNECIDA E INSTALADA EM RAMAL DE DESCARGA OU EM RAMAL DE ESGOTO SANITÁRIO. AF 08/2022**

**Serviço:** Fornecimento e instalação de caixa sifonada em PVC, DN 100 x 100 x 50 mm, com junta elástica.

**Código:** AF\_08/2022

**Descrição do Serviço:** Este serviço consiste no fornecimento e instalação de uma caixa sifonada em PVC, projetada para ser utilizada em ramais de descarga ou em ramais de esgoto sanitário. A caixa sifonada possui junta elástica, ideal para garantir a correta drenagem e prevenir o retorno de odores.

**Materiais Inclusos:**

- Caixa sifonada em PVC, DN 100 x 100 x 50 mm, com junta elástica.
- Acessórios de instalação (parafusos, buchas, etc.).

**Etapas do Serviço:**

**1. Preparação do Material:**

- Verificação da caixa sifonada e dos acessórios, assegurando que estão em boas condições e sem defeitos.

**2. Preparação da Área de Instalação:**

- Limpeza da área onde a caixa será instalada, removendo qualquer obstrução ou material que possa interferir na instalação.
- Determinação da posição ideal para a caixa, considerando o fluxo de esgoto e a acessibilidade para manutenção.

**3. Corte e Preparação do Solo:**

- Realização de cortes no solo ou na estrutura existente, se necessário, para acomodar a caixa sifonada.
- Preparação do leito para a instalação, garantindo que a base esteja nivelada e estável.

**4. Instalação da Caixa Sifonada:**

- Posicionamento da caixa sifonada na abertura preparada.
- Conexão da caixa ao ramal de descarga ou ao ramal de esgoto sanitário utilizando a junta elástica, assegurando que a vedação esteja correta para evitar vazamentos.



ESTADO DO MARANHÃO  
PREFEITURA MUNICIPAL DE PASTOS BONS-MA  
CNPJ: 05.277.173/0001-75  
MUNICÍPIO MEMBRO DO TERRITÓRIO DA CIDADANIA CERRADO SUL MARANHENSE

**5. Fixação da Caixa:**

- Fixação da caixa sifonada ao solo ou à estrutura circundante, utilizando os acessórios apropriados para garantir a estabilidade.

**6. Testes de Estanquidade:**

- Após a instalação, realizar testes para verificar se não há vazamentos nas conexões e nas juntas.
- Ajustes e reparos nas áreas identificadas, se necessário.

**7. Acabamento:**

- Limpeza do local de instalação, removendo resíduos e materiais excedentes.
- Certificação de que todas as ferramentas foram retiradas da área de trabalho.

**8. Inspeção Final:**

- Inspeção final da instalação para assegurar que todos os componentes estejam devidamente fixos e funcionando corretamente.
- Documentação da instalação para registro e futuras referências.

**Critérios de Medição:**

- O serviço será medido em unidades de caixas sifonadas instaladas, de acordo com as quantidades efetivamente realizadas e aprovadas pela fiscalização da obra.
- O pagamento será baseado nas quantidades medidas e verificadas, conforme os preços unitários estabelecidos.

**Normas e Segurança:**

- A execução do serviço deve seguir as normas técnicas pertinentes, garantindo a segurança dos trabalhadores e a qualidade da instalação.
- Utilização de Equipamentos de Proteção Individual (EPIs) adequados durante todas as etapas do processo.

Essa especificação visa assegurar que a instalação da caixa sifonada em PVC, com todas as conexões e fixações necessárias, seja realizada de forma eficiente, segura e em conformidade com as exigências técnicas, garantindo a funcionalidade e durabilidade do sistema de esgoto.

**CAIXA ENTERRADA HIDRÁULICA RETANGULAR, EM CONCRETO PRÉ-MOLDADO,**  
**DIMENSÕES INTERNAS: 0,4X0,4X0,4 M. AF 12/2020**

**Serviço:** Fornecimento e instalação de caixa enterrada hidráulica retangular em concreto pré-moldado.

**Código:** AF\_12/2020

**Descrição do Serviço:** Este serviço consiste no fornecimento e instalação de uma caixa enterrada hidráulica retangular, fabricada em concreto pré-moldado, com dimensões



ESTADO DO MARANHÃO  
PREFEITURA MUNICIPAL DE PASTOS BONS-MA  
CNPJ: 05.277.173/0001-75  
MUNICÍPIO MEMBRO DO TERRITÓRIO DA CIDADANIA CERRADO SUL MARANHENSE

internas de 0,4 x 0,4 x 0,4 metros. A caixa é projetada para armazenar e facilitar a drenagem de águas pluviais ou efluentes.

#### **Materiais Inclusos:**

- Caixa enterrada hidráulica retangular em concreto pré-moldado, dimensões internas: 0,4 x 0,4 x 0,4 m.
- Tampas de acesso (se aplicável).
- Acessórios de instalação (se necessário).

#### **Etapas do Serviço:**

##### **1. Preparação do Material:**

- Verificação da caixa de concreto pré-moldado, assegurando que está em boas condições e sem defeitos.

##### **2. Preparação da Área de Instalação:**

- Limpeza da área onde a caixa será instalada, removendo qualquer obstrução ou material que possa interferir na instalação.
- Marcação da área de escavação, conforme as dimensões da caixa.

##### **3. Escavação:**

- Realização da escavação no solo, de acordo com as dimensões externas da caixa e profundidade necessária, garantindo um fundo nivelado e estável.

##### **4. Instalação da Caixa:**

- Posicionamento da caixa enterrada na escavação, assegurando que ela esteja alinhada e nivelada.
- Preenchimento ao redor da caixa com material adequado para garantir a estabilidade e suporte.

##### **5. Conexões Hidráulicas:**

- Conexão da caixa com os ramais de entrada e saída de água, utilizando tubos e conexões apropriadas, se aplicável.
- Verificação de que todas as conexões estão devidamente vedadas para evitar vazamentos.

##### **6. Acabamento:**

- Reposição do solo ao redor da caixa, compactando conforme necessário para garantir a estabilidade.
- Limpeza do local de instalação, removendo resíduos e materiais excedentes.

##### **7. Inspeção Final:**

- Inspeção final da instalação para assegurar que a caixa esteja devidamente posicionada e conectada.



ESTADO DO MARANHÃO  
PREFEITURA MUNICIPAL DE PASTOS BONS-MA  
CNPJ: 05.277.173/0001-75  
MUNICÍPIO MEMBRO DO TERRITÓRIO DA CIDADANIA CERRADO SUL MARANHENSE

- Documentação da instalação para registro e futuras referências.

**Critérios de Medição:**

- O serviço será medido em unidades de caixas enterradas instaladas, de acordo com as quantidades efetivamente realizadas e aprovadas pela fiscalização da obra.
- O pagamento será baseado nas quantidades medidas e verificadas, conforme os preços unitários estabelecidos.

**Normas e Segurança:**

- A execução do serviço deve seguir as normas técnicas pertinentes, garantindo a segurança dos trabalhadores e a qualidade da instalação.
- Utilização de Equipamentos de Proteção Individual (EPIs) adequados durante todas as etapas do processo.

Essa especificação visa assegurar que a instalação da caixa enterrada hidráulica retangular em concreto pré-moldado seja realizada de forma eficiente, segura e em conformidade com as exigências técnicas, garantindo a funcionalidade e durabilidade do sistema hidráulico.

**CAIXA DE GORDURA PEQUENA (CAPACIDADE: 19 L), CIRCULAR, EM PVC, DIÂMETRO INTERNO= 0,3 M. AF 12/2020**

**Serviço:** Fornecimento e instalação de caixa de gordura pequena em PVC.

**Código:** AF\_12/2020

**Descrição do Serviço:** Este serviço consiste no fornecimento e instalação de uma caixa de gordura circular, com capacidade de 19 litros, fabricada em PVC e com diâmetro interno de 0,3 metros. A caixa de gordura é projetada para reter as gorduras e resíduos sólidos provenientes da cozinha, evitando o entupimento das redes de esgoto.

**Materiais Inclusos:**

- Caixa de gordura em PVC, capacidade de 19 L, diâmetro interno de 0,3 m.
- Acessórios de instalação (conexões, tampas, etc.).

**Etapas do Serviço:**

**1. Preparação do Material:**

- Verificação da caixa de gordura e dos acessórios, assegurando que estão em boas condições e sem defeitos.

**2. Preparação da Área de Instalação:**

- Limpeza da área onde a caixa será instalada, removendo qualquer obstrução ou material que possa interferir na instalação.
- Marcação da área de escavação, conforme as dimensões da caixa.



ESTADO DO MARANHÃO  
PREFEITURA MUNICIPAL DE PASTOS BONS-MA  
CNPJ: 05.277.173/0001-75  
MUNICÍPIO MEMBRO DO TERRITÓRIO DA CIDADANIA CERRADO SUL MARANHENSE

**3. Escavação:**

- Realização da escavação no solo, de acordo com as dimensões externas da caixa, garantindo um fundo nivelado e estável.

**4. Instalação da Caixa:**

- Posicionamento da caixa de gordura na escavação, assegurando que ela esteja alinhada e nivelada.
- Conexão da caixa às tubulações de entrada e saída de esgoto, utilizando conexões apropriadas para garantir que não haja vazamentos.

**5. Fixação e Acabamento:**

- Preenchimento ao redor da caixa com material adequado para garantir a estabilidade e suporte.
- Limpeza do local de instalação, removendo resíduos e materiais excedentes.

**6. Inspeção Final:**

- Inspeção final da instalação para assegurar que a caixa esteja devidamente posicionada e conectada.
- Documentação da instalação para registro e futuras referências.

**Critérios de Medição:**

- O serviço será medido em unidades de caixas de gordura instaladas, de acordo com as quantidades efetivamente realizadas e aprovadas pela fiscalização da obra.
- O pagamento será baseado nas quantidades medidas e verificadas, conforme os preços unitários estabelecidos.

**Normas e Segurança:**

- A execução do serviço deve seguir as normas técnicas pertinentes, garantindo a segurança dos trabalhadores e a qualidade da instalação.
- Utilização de Equipamentos de Proteção Individual (EPIs) adequados durante todas as etapas do processo.

Essa especificação visa assegurar que a instalação da caixa de gordura em PVC, com todas as conexões e fixações necessárias, seja realizada de forma eficiente, segura e em conformidade com as exigências técnicas, garantindo a funcionalidade e durabilidade do sistema de esgoto.



## FOSSA E SUMIDOURO

**TANQUE SÉPTICO CIRCULAR, EM CONCRETO PRÉ-MOLDADO, DIÂMETRO INTERNO = 1,10 M, ALTURA INTERNA = 2,50 M, VOLUME ÚTIL: 2138,2 L (PARA 5 CONTRIBUINTES). AF 12/2020 PA**

**Serviço:** Fornecimento e instalação de tanque séptico circular em concreto pré-moldado.

**Código:** AF\_12/2020\_PA

**Descrição do Serviço:** Este serviço consiste no fornecimento e instalação de um tanque séptico circular, fabricado em concreto pré-moldado, com diâmetro interno de 1,10 metros, altura interna de 2,50 metros e volume útil de 2138,2 litros, adequado para atender até 5 contribuintes. O tanque séptico é projetado para tratar e armazenar efluentes domésticos, promovendo a separação dos sólidos e a sedimentação.

### Materiais Inclusos:

- Tanque séptico em concreto pré-moldado, conforme especificações acima.
- Tampa de acesso (se aplicável).
- Acessórios de instalação (conexões, se necessário).

### Etapas do Serviço:

#### 1. Preparação do Material:

- Verificação do tanque séptico e dos acessórios, assegurando que estão em boas condições e sem defeitos.

#### 2. Preparação da Área de Instalação:

- Limpeza da área onde o tanque será instalado, removendo qualquer obstrução ou material que possa interferir na instalação.
- Marcação da área de escavação, conforme as dimensões do tanque.

#### 3. Escavação:

- Realização da escavação no solo, de acordo com as dimensões externas do tanque, garantindo um fundo nivelado e estável.

#### 4. Instalação do Tanque:

- Posicionamento do tanque séptico na escavação, assegurando que ele esteja alinhado e nivelado.
- Conexão do tanque às tubulações de entrada e saída de efluentes, utilizando conexões apropriadas para garantir que não haja vazamentos.

#### 5. Fixação e Acabamento:

- Preenchimento ao redor do tanque com material adequado para garantir a estabilidade e suporte.
- Limpeza do local de instalação, removendo resíduos e materiais excedentes.



ESTADO DO MARANHÃO  
PREFEITURA MUNICIPAL DE PASTOS BONS-MA  
CNPJ: 05.277.173/0001-75  
MUNICÍPIO MEMBRO DO TERRITÓRIO DA CIDADANIA CERRADO SUL MARANHENSE

## 6. Inspeção Final:

- Inspeção final da instalação para assegurar que o tanque esteja devidamente posicionado e conectado.
- Documentação da instalação para registro e futuras referências.

### Critérios de Medição:

- O serviço será medido em unidades de tanques sépticos instalados, de acordo com as quantidades efetivamente realizadas e aprovadas pela fiscalização da obra.
- O pagamento será baseado nas quantidades medidas e verificadas, conforme os preços unitários estabelecidos.

### Normas e Segurança:

- A execução do serviço deve seguir as normas técnicas pertinentes, garantindo a segurança dos trabalhadores e a qualidade da instalação.
- Utilização de Equipamentos de Proteção Individual (EPIs) adequados durante todas as etapas do processo.

Essa especificação visa assegurar que a instalação do tanque séptico circular em concreto pré-moldado seja realizada de forma eficiente, segura e em conformidade com as exigências técnicas, garantindo a funcionalidade e durabilidade do sistema de tratamento de efluentes.

**SUMIDOURO CIRCULAR, EM CONCRETO PRÉ-MOLDADO, DIÂMETRO INTERNO = 1,88 M, ALTURA INTERNA = 2,00 M, ÁREA DE INFILTRAÇÃO: 13,1 M<sup>2</sup> (PARA 5 CONTRIBUINTES).**  
**AF 12/2020 PA**

**Serviço:** Fornecimento e instalação de sumidouro circular em concreto pré-moldado.

**Código:** AF\_12/2020\_PA

**Descrição do Serviço:** Este serviço consiste no fornecimento e instalação de um sumidouro circular, fabricado em concreto pré-moldado, com diâmetro interno de 1,88 metros, altura interna de 2,00 metros, e área de infiltração de 13,1 m<sup>2</sup>, adequado para atender até 5 contribuintes. O sumidouro é projetado para permitir a infiltração de efluentes no solo, contribuindo para o tratamento e disposição adequada dos mesmos.

### Materiais Inclusos:

- Sumidouro em concreto pré-moldado, conforme especificações acima.
- Tampa de acesso (se aplicável).
- Acessórios de instalação (conexões, se necessário).

### Etapas do Serviço:

#### 1. Preparação do Material:

- Verificação do sumidouro e dos acessórios, assegurando que estão em boas condições e sem defeitos.



ESTADO DO MARANHÃO  
PREFEITURA MUNICIPAL DE PASTOS BONS-MA  
CNPJ: 05.277.173/0001-75  
MUNICÍPIO MEMBRO DO TERRITÓRIO DA CIDADANIA CERRADO SUL MARANHENSE

## 2. Preparação da Área de Instalação:

- Limpeza da área onde o sumidouro será instalado, removendo qualquer obstrução ou material que possa interferir na instalação.
- Marcação da área de escavação, conforme as dimensões do sumidouro.

## 3. Escavação:

- Realização da escavação no solo, de acordo com as dimensões externas do sumidouro, garantindo um fundo nivelado e estável.

## 4. Instalação do Sumidouro:

- Posicionamento do sumidouro na escavação, assegurando que ele esteja alinhado e nivelado.
- Conexão do sumidouro às tubulações de entrada de efluentes, utilizando conexões apropriadas para garantir que não haja vazamentos.

## 5. Fixação e Acabamento:

- Preenchimento ao redor do sumidouro com material adequado para garantir a estabilidade e suporte.
- Limpeza do local de instalação, removendo resíduos e materiais excedentes.

## 6. Inspeção Final:

- Inspeção final da instalação para assegurar que o sumidouro esteja devidamente posicionado e conectado.
- Documentação da instalação para registro e futuras referências.

### Critérios de Medição:

- O serviço será medido em unidades de sumidouros instalados, de acordo com as quantidades efetivamente realizadas e aprovadas pela fiscalização da obra.
- O pagamento será baseado nas quantidades medidas e verificadas, conforme os preços unitários estabelecidos.

### Normas e Segurança:

- A execução do serviço deve seguir as normas técnicas pertinentes, garantindo a segurança dos trabalhadores e a qualidade da instalação.
- Utilização de Equipamentos de Proteção Individual (EPIs) adequados durante todas as etapas do processo.

Essa especificação visa assegurar que a instalação do sumidouro circular em concreto pré-moldado seja realizada de forma eficiente, segura e em conformidade com as exigências técnicas, garantindo a funcionalidade e durabilidade do sistema de infiltração de efluentes.



ESTADO DO MARANHÃO  
PREFEITURA MUNICIPAL DE PASTOS BONS-MA  
CNPI: 05.277.173/0001-75  
MUNICÍPIO MEMBRO DO TERRITÓRIO DA CIDADANIA CERRADO SUL MARANHENSE

## DRENAGEM PLUVIAL

### CALHA EM CHAPA DE AÇO GALVANIZADO NÚMERO 24, DESENVOLVIMENTO DE 33 CM, INCLUSO TRANSPORTE VERTICAL. AF 07/2019

**Serviço:** Fornecimento e instalação de calha em chapa de aço galvanizado número 24.

**Código:** AF\_07/2019

**Descrição do Serviço:** Este serviço consiste no fornecimento e instalação de calha em chapa de aço galvanizado com desenvolvimento de 33 cm. A calha é projetada para coletar e direcionar águas pluviais, evitando infiltrações e danos à estrutura do edifício.

#### **Materiais Inclusos:**

- Calha em chapa de aço galvanizado número 24, com desenvolvimento de 33 cm.
- Acessórios de instalação (conexões, suportes, etc.).
- Transporte vertical do material até o local de instalação.

#### **Etapas do Serviço:**

##### **1. Preparação do Material:**

- Verificação da calha e dos acessórios, assegurando que estão em boas condições e sem defeitos.

##### **2. Preparação da Área de Instalação:**

- Limpeza da área onde a calha será instalada, removendo qualquer obstrução ou material que possa interferir na instalação.
- Marcação do percurso da calha, considerando a inclinação necessária para o escoamento da água.

##### **3. Transporte Vertical:**

- Realização do transporte vertical da calha até o local de instalação, utilizando equipamentos adequados para garantir a segurança durante o deslocamento.

##### **4. Instalação da Calha:**

- Fixação da calha nos suportes previamente instalados, assegurando que esteja alinhada e nivelada.
- Conexão da calha aos pontos de saída de água, como ralos ou tubos de descida, utilizando as conexões apropriadas.

##### **5. Acabamento:**

- Verificação da estanqueidade das conexões e ajustes necessários para evitar vazamentos.
- Limpeza do local de instalação, removendo resíduos e materiais excedentes.



ESTADO DO MARANHÃO  
PREFEITURA MUNICIPAL DE PASTOS BONS-MA  
CNPJ: 05.277.173/0001-75  
MUNICÍPIO MEMBRO DO TERRITÓRIO DA CIDADANIA CERRADO SUL MARANHENSE

## 6. Inspeção Final:

- Inspeção final da instalação para assegurar que a calha esteja devidamente instalada e funcionando corretamente.
- Documentação da instalação para registro e futuras referências.

### Critérios de Medição:

- O serviço será medido em metros lineares de calha instalada, de acordo com as quantidades efetivamente realizadas e aprovadas pela fiscalização da obra.
- O pagamento será baseado nas quantidades medidas e verificadas, conforme os preços unitários estabelecidos.

### Normas e Segurança:

- A execução do serviço deve seguir as normas técnicas pertinentes, garantindo a segurança dos trabalhadores e a qualidade da instalação.
- Utilização de Equipamentos de Proteção Individual (EPIs) adequados durante todas as etapas do processo.

Essa especificação visa assegurar que a instalação da calha em chapa de aço galvanizado seja realizada de forma eficiente, segura e em conformidade com as exigências técnicas, garantindo a funcionalidade e durabilidade do sistema de drenagem de águas pluviais.

## RALO FOFO SEMIESFERICO, 75 MM, PARA LAJES/ CALHAS

**Serviço:** Fornecimento e instalação de ralo fofo semiesférico para lajes/calhas.

**Descrição do Serviço:** Este serviço consiste no fornecimento e instalação de um ralo fofo semiesférico com diâmetro de 75 mm, projetado para ser utilizado em lajes e calhas, permitindo a drenagem eficiente de águas pluviais e evitando o acúmulo de água.

### Materiais Inclusos:

- Ralo fofo semiesférico de 75 mm.
- Acessórios de instalação (conexões, se necessário).

### Etapas do Serviço:

#### 1. Preparação do Material:

- Verificação do ralo e dos acessórios, assegurando que estão em boas condições e sem defeitos.

#### 2. Preparação da Área de Instalação:

- Limpeza da área onde o ralo será instalado, removendo qualquer obstrução ou material que possa interferir na instalação.
- Marcação do local exato para a instalação do ralo, considerando a inclinação necessária para o escoamento da água.



ESTADO DO MARANHÃO  
PREFEITURA MUNICIPAL DE PASTOS BONS-MA  
CNPJ: 05.277.173/0001-75  
MUNICÍPIO MEMBRO DO TERRITÓRIO DA CIDADANIA CERRADO SUL MARANHENSE

**3. Instalação do Ralo:**

- Realização do corte na laje ou calha para acomodar o ralo, se necessário.
- Posicionamento do ralo na abertura, garantindo que esteja alinhado e nivelado.
- Conexão do ralo à tubulação de drenagem, utilizando as conexões apropriadas para garantir que não haja vazamentos.

**4. Acabamento:**

- Verificação da estanqueidade das conexões e ajustes necessários para evitar vazamentos.
- Limpeza do local de instalação, removendo resíduos e materiais excedentes.

**5. Inspeção Final:**

- Inspeção final da instalação para assegurar que o ralo esteja devidamente posicionado e funcionando corretamente.
- Documentação da instalação para registro e futuras referências.

**Critérios de Medição:**

- O serviço será medido em unidades de ralos instalados, de acordo com as quantidades efetivamente realizadas e aprovadas pela fiscalização da obra.
- O pagamento será baseado nas quantidades medidas e verificadas, conforme os preços unitários estabelecidos.

**Normas e Segurança:**

- A execução do serviço deve seguir as normas técnicas pertinentes, garantindo a segurança dos trabalhadores e a qualidade da instalação.
- Utilização de Equipamentos de Proteção Individual (EPIs) adequados durante todas as etapas do processo.

Essa especificação visa assegurar que a instalação do ralo fofo semiesférico de 75 mm seja realizada de forma eficiente, segura e em conformidade com as exigências técnicas, garantindo a funcionalidade e durabilidade do sistema de drenagem de águas pluviais.

**SERVIÇO DE INST. TUBO PVC, SÉRIE N, ESGOTO PREDIAL, DN 75 MM, (INST. EM RAMAL DE DESCARGA, RAMAL DE ESG. SANITÁRIO, PRUMADA DE ESG. SANITÁRIO OU VENTILAÇÃO), INCL. CONEXÕES, CORTES E FIXAÇÕES, P/ PRÉDIOS. AF 10/2015**

**Serviço:** Instalação de tubo PVC série N para esgoto predial.

**Código:** AF\_10/2015

**Descrição do Serviço:** Este serviço consiste na instalação de tubo PVC série N, diâmetro nominal (DN) de 75 mm, destinado ao esgoto predial. A instalação pode ser realizada em ramal de descarga, ramal de esgoto sanitário, prumada de esgoto sanitário ou ventilação, incluindo todas as conexões, cortes e fixações necessárias.



FOLHAS N° 199  
PROC. N° CONCOU/2025  
RUSP/CA 6



ESTADO DO MARANHÃO  
PREFEITURA MUNICIPAL DE PASTOS BONS-MA  
CNPJ: 05.277.173/0001-75  
MUNICÍPIO MEMBRO DO TERRITÓRIO DA CIDADANIA CERRADO SUL MARANHENSE

### Materiais Inclusos:

- Tubo PVC série N, DN 75 mm.
- Conexões necessárias (cotovelos, tees, luvas, etc.).
- Materiais para fixação (suportes, braçadeiras, etc.).

### Etapas do Serviço:

#### 1. Preparação do Material:

- Verificação dos tubos e conexões, assegurando que estão em boas condições e sem defeitos.

#### 2. Preparação da Área de Instalação:

- Limpeza da área onde os tubos serão instalados, removendo qualquer obstrução ou material que possa interferir na instalação.
- Marcação do trajeto a ser seguido pelos tubos, considerando a inclinação necessária para o escoamento adequado.

#### 3. Corte e Preparação dos Tubos:

- Realização dos cortes necessários nos tubos de PVC, conforme as medidas determinadas pelo projeto.
- Preparação das extremidades dos tubos para receber as conexões, se necessário.

#### 4. Instalação dos Tubos:

- Posicionamento dos tubos na configuração marcada, assegurando que estejam alinhados e nivelados.
- Conexão dos tubos utilizando as conexões apropriadas, garantindo que todas as juntas estejam bem vedadas para evitar vazamentos.

#### 5. Fixação:

- Fixação dos tubos na estrutura, utilizando suportes e braçadeiras adequadas para garantir a estabilidade e evitar movimentações.

#### 6. Inspeção Final:

- Inspeção final da instalação para assegurar que todos os tubos e conexões estejam devidamente posicionados e fixados.
- Teste de estanqueidade para garantir que não haja vazamentos.
- Documentação da instalação para registro e futuras referências.

### Critérios de Medição:

- O serviço será medido em metros lineares de tubo instalado, de acordo com as quantidades efetivamente realizadas e aprovadas pela fiscalização da obra.



FOLHAS. N. — 200  
PROC. N. — CONC. 011/2025  
DATA — 6



ESTADO DO MARANHÃO  
PREFEITURA MUNICIPAL DE PASTOS BONS-MA  
CNPJ: 05.277.173/0001-75  
MUNICÍPIO MEMBRO DO TERRITÓRIO DA CIDADANIA CERRADO SUL MARANHENSE

- O pagamento será baseado nas quantidades medidas e verificadas, conforme os preços unitários estabelecidos.

**Normas e Segurança:**

- A execução do serviço deve seguir as normas técnicas pertinentes, garantindo a segurança dos trabalhadores e a qualidade da instalação.
- Utilização de Equipamentos de Proteção Individual (EPIs) adequados durante todas as etapas do processo.

Essa especificação visa assegurar que a instalação do tubo PVC série N para esgoto predial seja realizada de forma eficiente, segura e em conformidade com as exigências técnicas, garantindo a funcionalidade e durabilidade do sistema de esgoto.

**SERVIÇO DE INST. TUBO PVC, SÉRIE N, ESGOTO PREDIAL, 100 MM (INST. RAMAL DESCARGA, RAMAL DE ESG. SANIT., PRUMADA ESG. SANIT., VENTILAÇÃO OU SUB-COLETOR AÉREO), INCL. CONEXÕES E CORTES, FIXAÇÕES, P/ PRÉDIOS. AF 10/2015**

**Serviço:** Fornecimento e instalação de kit cavalete para medição de água com entrada individualizada.

**Material:** PVC 25 mm (3/4").

**ESCAVAÇÃO MANUAL DE VALA. AF 09/2024**

**Serviço:** Instalação de tubo PVC série N para esgoto predial.

**Código:** AF\_10/2015

**Descrição do Serviço:** Este serviço consiste na instalação de tubo PVC série N, diâmetro nominal (DN) de 100 mm, destinado ao esgoto predial. A instalação pode ser realizada em ramal de descarga, ramal de esgoto sanitário, prumada de esgoto sanitário, ventilação ou sub-coletor aéreo, incluindo todas as conexões, cortes e fixações necessárias.

**Materiais Inclusos:**

- Tubo PVC série N, DN 100 mm.
- Conexões necessárias (cotovelos, tees, luvas, etc.).
- Materiais para fixação (suportes, braçadeiras, etc.).

**Etapas do Serviço:**

**1. Preparação do Material:**

- Verificação dos tubos e conexões, assegurando que estão em boas condições e sem defeitos.



ESTADO DO MARANHÃO  
PREFEITURA MUNICIPAL DE PASTOS BONS-MA  
CNPJ: 05.277.173/0001-75  
MUNICÍPIO MEMBRO DO TERRITÓRIO DA CIDADANIA CERRADO SUL MARANHENSE

## 2. Preparação da Área de Instalação:

- Limpeza da área onde os tubos serão instalados, removendo qualquer obstrução ou material que possa interferir na instalação.
- Marcação do trajeto a ser seguido pelos tubos, considerando a inclinação necessária para o escoamento adequado.

## 3. Corte e Preparação dos Tubos:

- Realização dos cortes necessários nos tubos de PVC, conforme as medidas determinadas pelo projeto.
- Preparação das extremidades dos tubos para receber as conexões, se necessário.

## 4. Instalação dos Tubos:

- Posicionamento dos tubos na configuração marcada, assegurando que estejam alinhados e nivelados.
- Conexão dos tubos utilizando as conexões apropriadas, garantindo que todas as juntas estejam bem vedadas para evitar vazamentos.

## 5. Fixação:

- Fixação dos tubos na estrutura, utilizando suportes e braçadeiras adequadas para garantir a estabilidade e evitar movimentações.

## 6. Inspeção Final:

- Inspeção final da instalação para assegurar que todos os tubos e conexões estejam devidamente posicionados e fixados.
- Teste de estanqueidade para garantir que não haja vazamentos.
- Documentação da instalação para registro e futuras referências.

### Critérios de Medição:

- O serviço será medido em metros lineares de tubo instalado, de acordo com as quantidades efetivamente realizadas e aprovadas pela fiscalização da obra.
- O pagamento será baseado nas quantidades medidas e verificadas, conforme os preços unitários estabelecidos.

### Normas e Segurança:

- A execução do serviço deve seguir as normas técnicas pertinentes, garantindo a segurança dos trabalhadores e a qualidade da instalação.
- Utilização de Equipamentos de Proteção Individual (EPIs) adequados durante todas as etapas do processo.

Essa especificação visa assegurar que a instalação do tubo PVC série N para esgoto predial seja realizada de forma eficiente, segura e em conformidade com as exigências técnicas, garantindo a funcionalidade e durabilidade do sistema de esgoto.



ESTADO DO MARANHÃO  
PREFEITURA MUNICIPAL DE PASTOS BONS-MA  
CNPI: 05.277.173/0001-75  
MUNICÍPIO MEMBRO DO TERRITÓRIO DA CIDADANIA CERRADO SUL MARANHENSE

**REATERRO MANUAL DE VALAS, COM COMPACTADOR DE SOLOS DE PERCUSSÃO.**  
**AF 08/2023**

**Serviço:** Reaterro manual de valas utilizando compactador de solos de percussão.

**Código:** AF\_08/2023

**Descrição do Serviço:** Este serviço consiste no reaterro manual de valas, após a instalação de tubulações ou outros serviços subterrâneos, utilizando um compactador de solos de percussão. O objetivo é garantir a estabilidade do solo e prevenir a formação de vazios ou afundamentos na superfície.

**Materiais Inclusos:**

- Solo apropriado para reaterro (areia, terra, ou material especificado).
- Compactador de solos de percussão.

**Etapas do Serviço:**

**1. Preparação da Área:**

- Limpeza da vala, removendo qualquer detrito ou material que possa interferir no reaterro.
- Verificação da tubulação ou estrutura instalada para assegurar que está em conformidade antes do reaterro.

**2. Preenchimento da Vala:**

- Colocação do solo de reaterro na vala em camadas, garantindo que não haja materiais grandes ou inertes que possam prejudicar a compactação.
- Preenchimento gradual, camada por camada, com espessura adequada conforme as especificações do projeto.

**3. Compactação:**

- Utilização do compactador de solos de percussão para compactar cada camada de solo. A compactação deve ser realizada de forma uniforme, garantindo que o solo atinja a densidade adequada.
- Verificação da compactação ao longo do processo, ajustando a umidade do solo conforme necessário para otimizar a eficácia da compactação.

**4. Acabamento da Superfície:**

- Nível da superfície do reaterro, garantindo que esteja alinhada com o nível do solo adjacente.
- Verificação de que não haja desniveis ou buracos que possam causar problemas futuros.



ESTADO DO MARANHÃO  
PREFEITURA MUNICIPAL DE PASTOS BONS-MA  
CNPJ: 05.277.173/0001-75  
MUNICÍPIO MEMBRO DO TERRITÓRIO DA CIDADANIA CERRADO SUL MARANHENSE

### 5. Inspeção Final:

- Inspeção final da vala reenterrada para assegurar que o trabalho foi realizado conforme as especificações, garantindo a estabilidade e segurança da área.
- Documentação do reaterro para registro e futuras referências.

### Critérios de Medição:

- O serviço será medido em metros cúbicos de solo reenterrado, de acordo com as quantidades efetivamente realizadas e aprovadas pela fiscalização da obra.
- O pagamento será baseado nas quantidades medidas e verificadas, conforme os preços unitários estabelecidos.

### Normas e Segurança:

- A execução do serviço deve seguir as normas técnicas pertinentes, garantindo a segurança dos trabalhadores e a qualidade do reaterro.
- Utilização de Equipamentos de Proteção Individual (EPIs) adequados durante todas as etapas do processo.

Essa especificação visa assegurar que o reaterro manual de valas com compactador de solos de percussão seja realizado de forma eficiente, segura e em conformidade com as exigências técnicas, garantindo a durabilidade e a estabilidade do solo tratado.

### **CAIXA ENTERRADA HIDRÁULICA RETANGULAR, EM CONCRETO PRÉ-MOLDADO,** **DIMENSÕES INTERNAS: 0,4X0,4X0,4 M. AF 12/2020**

**Serviço:** Fornecimento e instalação de caixa enterrada hidráulica retangular em concreto pré-moldado.

**Código:** AF\_12/2020

**Descrição do Serviço:** Este serviço consiste no fornecimento e instalação de uma caixa enterrada hidráulica retangular, fabricada em concreto pré-moldado, com dimensões internas de 0,4 x 0,4 x 0,4 metros. A caixa é projetada para receber e armazenar efluentes, garantindo a separação e tratamento adequados.

### Materiais Inclusos:

- Caixa enterrada hidráulica retangular em concreto pré-moldado, conforme especificações acima.
- Tampa de acesso (se aplicável).
- Acessórios de instalação (conexões, se necessário).

### Etapas do Serviço:

#### 1. Preparação do Material:

- Verificação da caixa e dos acessórios, assegurando que estão em boas condições e sem defeitos.



ESTADO DO MARANHÃO  
PREFEITURA MUNICIPAL DE PASTOS BONS-MA  
CNPJ: 05.277.173/0001-75  
MUNICÍPIO MEMBRO DO TERRITÓRIO DA CIDADANIA CERRADO SUL MARANHENSE

**2. Preparação da Área de Instalação:**

- Limpeza da área onde a caixa será instalada, removendo qualquer obstrução ou material que possa interferir na instalação.
- Marcação da área de escavação, conforme as dimensões externas da caixa.

**3. Escavação:**

- Realização da escavação no solo, de acordo com as dimensões externas da caixa, garantindo um fundo nivelado e estável.

**4. Instalação da Caixa:**

- Posicionamento da caixa enterrada na escavação, assegurando que ela esteja alinhada e nivelada.
- Conexão da caixa às tubulações de entrada e saída de efluentes, utilizando conexões apropriadas para garantir que não haja vazamentos.

**5. Fixação e Acabamento:**

- Preenchimento ao redor da caixa com material adequado para garantir a estabilidade e suporte.
- Limpeza do local de instalação, removendo resíduos e materiais excedentes.

**6. Inspeção Final:**

- Inspeção final da instalação para assegurar que a caixa esteja devidamente posicionada e conectada.
- Documentação da instalação para registro e futuras referências.

**Critérios de Medição:**

- O serviço será medido em unidades de caixas instaladas, de acordo com as quantidades efetivamente realizadas e aprovadas pela fiscalização da obra.
- O pagamento será baseado nas quantidades medidas e verificadas, conforme os preços unitários estabelecidos.

**Normas e Segurança:**

- A execução do serviço deve seguir as normas técnicas pertinentes, garantindo a segurança dos trabalhadores e a qualidade da instalação.
- Utilização de Equipamentos de Proteção Individual (EPIs) adequados durante todas as etapas do processo.

Essa especificação visa assegurar que a instalação da caixa enterrada hidráulica retangular em concreto pré-moldado seja realizada de forma eficiente, segura e em conformidade com as exigências técnicas, garantindo a funcionalidade e durabilidade do sistema de drenagem ou armazenamento de efluentes.



205  
PÓLO  
PROG. INF.  
RUEIRICA  
CONCOMI/2025  
F



ESTADO DO MARANHÃO  
PREFEITURA MUNICIPAL DE PASTOS BONS-MA  
CNPJ: 05.277.173/0001-75  
MUNICÍPIO MEMBRO DO TERRITÓRIO DA CIDADANIA CERRADO SUL MARANHENSE

## INSTALAÇÕES ELÉTRICAS

### ENTRADA DE ENERGIA ELÉTRICA, AÉREA, MONOFÁSICA, COM CAIXA DE SOBREPOR, CABO DE 10 MM<sup>2</sup> E DISJUNTOR DIN 50A (NÃO INCLUSO O POSTE DE CONCRETO). AF\_07/2020\_PS

**Serviço:** Instalação de entrada de energia elétrica aérea, monofásica.

**Código:** AF\_07/2020\_PS

**Descrição do Serviço:** Este serviço consiste na execução da entrada de energia elétrica aérea, incluindo a instalação de caixa de sobrepor, cabo de 10 mm<sup>2</sup> e disjuntor DIN de 50A. O serviço não inclui a instalação do poste de concreto.

#### Materiais Inclusos:

- Caixa de sobrepor para instalação elétrica.
- Cabo elétrico de cobre de 10 mm<sup>2</sup>.
- Disjuntor DIN de 50A.

#### Etapas do Serviço:

##### 1. Preparação do Material:

- Verificação da caixa de sobrepor, cabo e disjuntor, assegurando que todos os materiais estão em boas condições e dentro das especificações técnicas.

##### 2. Preparação da Área de Instalação:

- Definição do local onde a caixa de sobrepor será instalada, considerando a acessibilidade e conformidade com as normas de segurança elétrica.
- Limpeza da área para garantir uma instalação adequada.

##### 3. Instalação do Poste (se aplicável):

- Caso o poste de concreto seja necessário, a instalação deve ser feita antes da instalação da entrada de energia. (Nota: Poste não incluído neste serviço).

##### 4. Instalação da Caixa de Sobrepor:

- Fixação da caixa de sobrepor no local definido, utilizando parafusos e suportes apropriados.
- Garantir que a caixa esteja nivelada e bem fixada.

##### 5. Passagem do Cabo:

- Passagem do cabo de cobre de 10 mm<sup>2</sup> da fonte de energia até a caixa de sobrepor.
- Realização das conexões necessárias, assegurando que todas as ligações estejam firmes e seguras.



ESTADO DO MARANHÃO  
PREFEITURA MUNICIPAL DE PASTOS BONS-MA  
CNPJ: 05.277.173/0001-75  
MUNICÍPIO MEMBRO DO TERRITÓRIO DA CIDADANIA CERRADO SUL MARANHENSE

**6. Instalação do Disjuntor:**

- Montagem do disjuntor DIN de 50A na caixa de sobrepor, seguindo as normas de instalação elétrica.
- Realização das conexões entre o disjuntor e o cabo, assegurando a correta polaridade.

**7. Verificação e Teste:**

- Verificação da instalação elétrica, conferindo todas as conexões e a segurança da instalação.
- Teste do sistema para assegurar que a entrada de energia está funcionando corretamente.

**8. Inspeção Final:**

- Inspeção final da instalação para garantir que todos os componentes estão devidamente instalados e operacionais.
- Documentação da instalação para registro e futuras referências.

**Critérios de Medição:**

- O serviço será medido em unidades de entradas de energia instaladas, de acordo com as quantidades efetivamente realizadas e aprovadas pela fiscalização da obra.
- O pagamento será baseado nas quantidades medidas e verificadas, conforme os preços unitários estabelecidos.

**Normas e Segurança:**

- A execução do serviço deve seguir as normas técnicas pertinentes à instalação elétrica, garantindo a segurança dos trabalhadores e a qualidade da instalação.
- Utilização de Equipamentos de Proteção Individual (EPIs) adequados durante todas as etapas do processo.

Essa especificação visa assegurar que a instalação da entrada de energia elétrica aérea monofásica seja realizada de forma eficiente, segura e em conformidade com as exigências técnicas, garantindo a funcionalidade e a segurança do sistema elétrico.

**ESCAVAÇÃO MANUAL DE VALA. AF 09/2024**

**Serviço:** Escavação manual de vala.

**Código:** AF\_09/2024

**Descrição do Serviço:** Este serviço consiste na escavação manual de valas para instalação de tubulações, fundações ou outros serviços subterrâneos. A escavação deve ser realizada de acordo com as dimensões e profundidades especificadas, garantindo a segurança e a integridade da obra.



ESTADO DO MARANHÃO  
PREFEITURA MUNICIPAL DE PASTOS BONS-MA  
CNPJ: 05.277.173/0001-75  
MUNICÍPIO MEMBRO DO TERRITÓRIO DA CIDADANIA CERRADO SUL MARANHENSE

### **Materiais e Equipamentos Inclusos:**

- Ferramentas manuais (pás, picaretas, enxadas, etc.).
- Equipamentos de proteção individual (EPIs) (capacetes, luvas, botas, etc.).

### **Etapas do Serviço:**

#### **1. Preparação da Área:**

- Limpeza da área onde a vala será escavada, removendo quaisquer obstruções ou materiais que possam interferir na escavação.
- Marcação do percurso da vala, conforme as especificações do projeto, utilizando cordas ou estacas.

#### **2. Escavação da Vala:**

- Início da escavação manual, utilizando ferramentas apropriadas para remover o solo, conforme as dimensões especificadas (largura, profundidade e comprimento).
- Controle da profundidade da vala, garantindo que esteja conforme as especificações do projeto.
- Remoção de rochas ou outros materiais inertes que possam dificultar a escavação.

#### **3. Apoios e Estabilização:**

- Se necessário, instalação de apoios temporários nas laterais da vala para evitar deslizamentos de terra, garantindo a segurança dos trabalhadores.
- Realização de escavação em degraus ou taludes, caso a profundidade da vala exija.

#### **4. Recolhimento de Material:**

- Transporte do solo escavado para a área designada, garantindo que não haja obstruções ao redor da vala.

#### **5. Inspeção da Vala:**

- Inspeção da vala escavada para assegurar que as dimensões e a profundidade estão corretas, conforme o projeto.
- Verificação da estabilidade das laterais e do fundo da vala.

#### **6. Documentação:**

- Registro das quantidades de solo escavado e das condições encontradas durante a escavação, para fins de controle e fiscalização.

### **Critérios de Medição:**

- O serviço será medido em metros cúbicos de solo escavado, de acordo com as quantidades efetivamente realizadas e aprovadas pela fiscalização da obra.
- O pagamento será baseado nas quantidades medidas e verificadas, conforme os preços unitários estabelecidos.



FOLHA 208  
PROJ. N° CONCEPÇÃO / 2025  
RUBRICA



ESTADO DO MARANHÃO  
PREFEITURA MUNICIPAL DE PASTOS BONS-MA  
CNPJ: 05.277.173/0001-75  
MUNICÍPIO MEMBRO DO TERRITÓRIO DA CIDADANIA CERRADO SUL MARANHENSE

### **Normas e Segurança:**

- A execução do serviço deve seguir as normas técnicas pertinentes à escavação, garantindo a segurança dos trabalhadores e a integridade da obra.
- Utilização de Equipamentos de Proteção Individual (EPIs) adequados durante todas as etapas do processo.

Essa especificação visa assegurar que a escavação manual de vala seja realizada de forma eficiente, segura e em conformidade com as exigências técnicas, garantindo a qualidade e a segurança da obra.

### **REATERRO MANUAL DE VALAS, COM COMPACTADOR DE SOLOS DE PERCUSSÃO.** **AF\_08/2023**

**Serviço:** Reaterro manual de valas utilizando compactador de solos de percussão.

**Código:** AF\_08/2023

**Descrição do Serviço:** Este serviço consiste no reaterro manual de valas após a instalação de tubulações ou outros serviços subterrâneos, utilizando um compactador de solos de percussão. O objetivo é garantir a estabilidade do solo e prevenir a formação de vazios ou afundamentos na superfície.

#### **Materiais Inclusos:**

- Solo apropriado para reaterro (areia, terra ou material especificado).
- Compactador de solos de percussão.

#### **Etapas do Serviço:**

##### **1. Preparação da Área:**

- Limpeza da vala, removendo qualquer detrito ou material que possa interferir no reaterro.
- Verificação da tubulação ou estrutura instalada para assegurar que está em conformidade antes do reaterro.

##### **2. Preenchimento da Vala:**

- Colocação do solo de reaterro na vala em camadas, garantindo que não haja materiais grandes ou inertes que possam prejudicar a compactação.
- O preenchimento deve ser realizado camada por camada, com espessura adequada conforme as especificações do projeto.

##### **3. Compactação:**

- Utilização do compactador de solos de percussão para compactar cada camada de solo. A compactação deve ser realizada de forma uniforme, garantindo que o solo atinja a densidade adequada.



ESTADO DO MARANHÃO  
PREFEITURA MUNICIPAL DE PASTOS BONS-MA  
CNPJ: 05.277.173/0001-75  
MUNICÍPIO MEMBRO DO TERRITÓRIO DA CIDADANIA CERRADO SUL MARANHENSE

- Verificação da compactação ao longo do processo, ajustando a umidade do solo conforme necessário para otimizar a eficácia da compactação.

#### 4. Acabamento da Superfície:

- Nível da superfície do reaterro, garantindo que esteja alinhada com o nível do solo adjacente.
- Verificação de que não haja desniveis ou buracos que possam causar problemas futuros.

#### 5. Inspeção Final:

- Inspeção final da vala reaterrada para assegurar que o trabalho foi realizado conforme as especificações, garantindo a estabilidade e segurança da área.
- Documentação do reaterro para registro e futuras referências.

#### Critérios de Medição:

- O serviço será medido em metros cúbicos de solo reaterrado, de acordo com as quantidades efetivamente realizadas e aprovadas pela fiscalização da obra.
- O pagamento será baseado nas quantidades medidas e verificadas, conforme os preços unitários estabelecidos.

#### Normas e Segurança:

- A execução do serviço deve seguir as normas técnicas pertinentes, garantindo a segurança dos trabalhadores e a qualidade do reaterro.
- Utilização de Equipamentos de Proteção Individual (EPIs) adequados durante todas as etapas do processo.

Essa especificação visa assegurar que o reaterro manual de valas com compactador de solos de percussão seja realizado de forma eficiente, segura e em conformidade com as exigências técnicas, garantindo a durabilidade e a estabilidade do solo tratado.

### **ELETRODUTO FLEXÍVEL CORRUGADO, PEAD, DN 50 (1 1/2"), PARA REDE ENTERRADA DE DISTRIBUIÇÃO DE ENERGIA ELÉTRICA - FORNECIMENTO E INSTALAÇÃO. AF\_12/2021**

**Serviço:** Fornecimento e instalação de eletroduto flexível corrugado em PEAD, diâmetro nominal (DN) de 50 mm (1 1/2"), para rede enterrada de distribuição de energia elétrica.

**Código:** AF\_12/2021

**Descrição do Serviço:** Este serviço consiste no fornecimento e instalação de eletroduto flexível corrugado fabricado em polietileno de alta densidade (PEAD) com diâmetro nominal de 50 mm. O eletroduto será utilizado para proteger a fiação elétrica em uma rede enterrada de distribuição de energia elétrica, garantindo segurança e durabilidade.

#### Materiais Inclusos:

- Eletroduto flexível corrugado de PEAD, DN 50 mm.



ESTADO DO MARANHÃO  
PREFEITURA MUNICIPAL DE PASTOS BONS-MA  
CNPJ: 05.277.173/0001-75  
MUNICÍPIO MEMBRO DO TERRITÓRIO DA CIDADANIA CERRADO SUL MARANHENSE

- Conexões e acessórios para instalação (se necessário).
- Materiais de fixação (se aplicável).

#### Etapas do Serviço:

##### 1. Preparação da Área:

- Limpeza da área onde o eletroduto será instalado, removendo detritos e materiais que possam interferir na escavação.
- Marcação do trajeto a ser seguido pelo eletroduto, conforme projeto.

##### 2. Escavação:

- Execução da escavação da vala com profundidade e largura adequadas para a instalação do eletroduto, assegurando que o fundo da vala esteja nivelado.
- A escavação deve considerar as normas de segurança e evitar deslizamentos.

##### 3. Instalação do Eletroduto:

- Posicionamento do eletroduto flexível corrugado na vala, conforme o trajeto marcado.
- Realização das conexões necessárias entre os trechos do eletroduto, utilizando os acessórios apropriados para garantir a estanqueidade e segurança do sistema.

##### 4. Fixação (se necessário):

- Fixação do eletroduto na posição correta, utilizando suportes ou outros materiais de fixação, conforme necessário, para evitar movimentações.

##### 5. Preenchimento da Vala:

- Cobertura do eletroduto com solo, garantindo que não haja pedras ou materiais que possam danificar o eletroduto.
- Compactação do solo ao redor do eletroduto, assegurando a estabilidade da instalação.

##### 6. Inspeção Final:

- Inspeção da instalação para garantir que o eletroduto esteja corretamente posicionado e que não haja obstruções.
- Documentação da instalação para registro e futuras referências.

#### Critérios de Medição:

- O serviço será medido em metros lineares de eletroduto instalado, de acordo com as quantidades efetivamente realizadas e aprovadas pela fiscalização da obra.
- O pagamento será baseado nas quantidades medidas e verificadas, conforme os preços unitários estabelecidos.



ESTADO DO MARANHÃO  
PREFEITURA MUNICIPAL DE PASTOS BONS-MA  
CNPJ: 05.277.173/0001-75  
MUNICÍPIO MEMBRO DO TERRITÓRIO DA CIDADANIA CERRADO SUL MARANHENSE

**Normas e Segurança:**

- A execução do serviço deve seguir as normas técnicas pertinentes à instalação elétrica, garantindo a segurança dos trabalhadores e a qualidade da instalação.
- Utilização de Equipamentos de Proteção Individual (EPIs) adequados durante todas as etapas do processo.

Essa especificação visa assegurar que o fornecimento e a instalação do eletroduto flexível corrugado em PEAD para a rede enterrada de distribuição de energia elétrica sejam realizados de forma eficiente, segura e em conformidade com as exigências técnicas, garantindo a funcionalidade e segurança do sistema elétrico.

**QUADRO DE DISTRIBUIÇÃO, EM PVC, DE EMBUTIR, COM BARRAMENTO TERRA / NEUTRO,  
PARA 12 DISJUNTORES**

**Serviço:** Fornecimento e instalação de quadro de distribuição em PVC de embutir, com barramento terra/neutro, para 12 disjuntores.

**Descrição do Serviço:** Este serviço consiste no fornecimento e instalação de um quadro de distribuição fabricado em PVC, projetado para embutir em paredes, que possui capacidade para acomodar 12 disjuntores. O quadro incluirá barramentos para conexão de terra e neutro, garantindo uma distribuição segura e eficiente da energia elétrica.

**Materiais Inclusos:**

- Quadro de distribuição em PVC de embutir.
- Barramento terra.
- Barramento neutro.
- Acessórios de fixação e conexão.
- Tampa de fechamento (se aplicável).

**Etapas do Serviço:**

**1. Preparação da Área:**

- Limpeza da área onde o quadro será instalado, assegurando que não haja obstruções.
- Marcação da posição do quadro na parede, considerando a altura e o alinhamento adequados para acesso.

**2. Embutimento do Quadro:**

- Execução da abertura na parede (se necessário) para o embutimento do quadro de distribuição, garantindo que as dimensões estejam adequadas.
- Posicionamento do quadro na abertura, fixando-o firmemente na parede com parafusos ou outros materiais de fixação apropriados.



ESTADO DO MARANHÃO  
PREFEITURA MUNICIPAL DE PASTOS BONS-MA  
CNPJ: 05.277.173/0001-75  
MUNICÍPIO MEMBRO DO TERRITÓRIO DA CIDADANIA CERRADO SUL MARANHENSE

### 3. Conexão dos Barramentos:

- Instalação dos barramentos de terra e neutro dentro do quadro, assegurando que estejam devidamente conectados e isolados.
- Realização das conexões dos disjuntores ao barramento, garantindo que estejam firmemente presos e que as polaridades estejam corretas.

### 4. Instalação dos Disjuntores:

- Inserção dos disjuntores no quadro, seguindo a configuração desejada e conforme as especificações do projeto.
- Verificação de que os disjuntores estão adequadamente fixados e conectados.

### 5. Fechamento e Inspeção:

- Colocação da tampa de fechamento no quadro (se aplicável), garantindo que o acesso aos componentes internos seja seguro e protegido.
- Inspeção final da instalação para assegurar que todos os componentes estejam corretamente instalados e funcionando.

### 6. Documentação:

- Registro da instalação para fins de controle e futuras referências.

#### Critérios de Medição:

- O serviço será medido em unidades de quadros de distribuição instalados, de acordo com as quantidades efetivamente realizadas e aprovadas pela fiscalização da obra.
- O pagamento será baseado nas quantidades medidas e verificadas, conforme os preços unitários estabelecidos.

#### Normas e Segurança:

- A execução do serviço deve seguir as normas técnicas pertinentes à instalação elétrica, garantindo a segurança dos trabalhadores e a qualidade da instalação.
- Utilização de Equipamentos de Proteção Individual (EPIs) adequados durante todas as etapas do processo.

Essa especificação visa assegurar que o fornecimento e a instalação do quadro de distribuição em PVC de embutir, com barramento terra/neutro, para 12 disjuntores, sejam realizados de forma eficiente, segura e em conformidade com as exigências técnicas, garantindo a funcionalidade e a segurança do sistema elétrico.

### ELETRODUTO FLEXÍVEL CORRUGADO REFORÇADO, PVC, DN 25 MM (3/4"), PARA CIRCUITOS TERMINAIS, INSTALADO EM PAREDE - FORNECIMENTO E INSTALAÇÃO. AF 03/2023

**Serviço:** Fornecimento e instalação de eletroduto flexível corrugado reforçado em PVC, diâmetro nominal (DN) de 25 mm (3/4"), para circuitos terminais instalados em parede.



ESTADO DO MARANHÃO  
PREFEITURA MUNICIPAL DE PASTOS BONS-MA  
CNPJ: 05.277.173/0001-75  
MUNICÍPIO MEMBRO DO TERRITÓRIO DA CIDADANIA CERRADO SUL MARANHENSE

Código: AF\_03/2023

**Descrição do Serviço:** Este serviço consiste no fornecimento e instalação de eletroduto flexível corrugado reforçado fabricado em PVC com diâmetro nominal de 25 mm. O eletroduto será utilizado para proteger a fiação elétrica de circuitos terminais, garantindo segurança e durabilidade na instalação.

**Materiais Inclusos:**

- Eletroduto flexível corrugado reforçado de PVC, DN 25 mm.
- Conexões e acessórios necessários para instalação.
- Materiais de fixação (se aplicável).

**Etapas do Serviço:**

**1. Preparação da Área:**

- Limpeza da área onde o eletroduto será instalado, removendo quaisquer obstruções.
- Marcação do trajeto a ser seguido pelo eletroduto na parede, conforme as especificações do projeto.

**2. Instalação do Eletroduto:**

- Corte do eletroduto nas dimensões necessárias para o trajeto marcado.
- Posicionamento do eletroduto na parede, utilizando suportes ou braçadeiras para fixação, garantindo que esteja alinhado e seguro.

**3. Conexão e Acessórios:**

- Instalação de conexões e acessórios conforme necessários, assegurando que todas as ligações estejam firmes e seguras.
- Garantir que as extremidades do eletroduto estejam devidamente fechadas ou conectadas a outros componentes.

**4. Fixação:**

- Fixação do eletroduto à parede utilizando os suportes adequados, assegurando que não haja movimentações e que esteja em conformidade com as normas de instalação elétrica.

**5. Inspeção Final:**

- Verificação da instalação para garantir que o eletroduto esteja corretamente posicionado e que todas as conexões estejam seguras.
- Documentação da instalação para registro e futuras referências.

**Critérios de Medição:**

- O serviço será medido em metros lineares de eletroduto instalado, de acordo com as quantidades efetivamente realizadas e aprovadas pela fiscalização da obra.



ESTADO DO MARANHÃO  
PREFEITURA MUNICIPAL DE PASTOS BONS-MA  
CNPJ: 05.277.173/0001-75  
MUNICÍPIO MEMBRO DO TERRITÓRIO DA CIDADANIA CERRADO SUL MARANHENSE

- O pagamento será baseado nas quantidades medidas e verificadas, conforme os preços unitários estabelecidos.

**Normas e Segurança:**

- A execução do serviço deve seguir as normas técnicas pertinentes à instalação elétrica, garantindo a segurança dos trabalhadores e a qualidade da instalação.
- Utilização de Equipamentos de Proteção Individual (EPIs) adequados durante todas as etapas do processo.

Essa especificação visa assegurar que o fornecimento e a instalação do eletroduto flexível corrugado reforçado em PVC para circuitos terminais sejam realizados de forma eficiente, segura e em conformidade com as exigências técnicas, garantindo a funcionalidade e segurança do sistema elétrico.

**QUADRO DE DISTRIBUIÇÃO, EM PVC, DE EMBUTIR, COM BARRAMENTO TERRA / NEUTRO, PARA 12 DISJUNTORES**

**Serviço:** Fornecimento e instalação de quadro de distribuição em PVC de embutir, com barramento terra/neutro, para 12 disjuntores.

**Descrição do Serviço:** Este serviço consiste no fornecimento e instalação de um quadro de distribuição fabricado em PVC, projetado para embutir em paredes, que possui capacidade para acomodar 12 disjuntores. O quadro incluirá barramentos para conexão de terra e neutro, garantindo uma distribuição segura e eficiente da energia elétrica.

**Materiais Inclusos:**

- Quadro de distribuição em PVC de embutir.
- Barramento terra.
- Barramento neutro.
- Acessórios de fixação e conexão.
- Tampa de fechamento (se aplicável).

**Etapas do Serviço:**

**1. Preparação da Área:**

- Limpeza da área onde o quadro será instalado, assegurando que não haja obstruções.
- Marcação da posição do quadro na parede, considerando a altura e o alinhamento adequados para acesso.

**2. Embutimento do Quadro:**

- Execução da abertura na parede (se necessário) para o embutimento do quadro de distribuição, garantindo que as dimensões estejam adequadas.



ESTADO DO MARANHÃO  
PREFEITURA MUNICIPAL DE PASTOS BONS-MA  
CNPJ: 05.277.173/0001-75  
MUNICÍPIO MEMBRO DO TERRITÓRIO DA CIDADANIA CERRADO SUL MARANHENSE

- Posicionamento do quadro na abertura, fixando-o firmemente na parede com parafusos ou outros materiais de fixação apropriados.

### 3. Conexão dos Barramentos:

- Instalação dos barramentos de terra e neutro dentro do quadro, assegurando que estejam devidamente conectados e isolados.
- Realização das conexões dos disjuntores ao barramento, garantindo que estejam firmemente presos e que as polaridades estejam corretas.

### 4. Instalação dos Disjuntores:

- Inserção dos disjuntores no quadro, seguindo a configuração desejada e conforme as especificações do projeto.
- Verificação de que os disjuntores estão adequadamente fixados e conectados.

### 5. Fechamento e Inspeção:

- Colocação da tampa de fechamento no quadro (se aplicável), garantindo que o acesso aos componentes internos seja seguro e protegido.
- Inspeção final da instalação para assegurar que todos os componentes estejam corretamente instalados e funcionando.

### 6. Documentação:

- Registro da instalação para fins de controle e futuras referências.

#### Critérios de Medição:

- O serviço será medido em unidades de quadros de distribuição instalados, de acordo com as quantidades efetivamente realizadas e aprovadas pela fiscalização da obra.
- O pagamento será baseado nas quantidades medidas e verificadas, conforme os preços unitários estabelecidos.

#### Normas e Segurança:

- A execução do serviço deve seguir as normas técnicas pertinentes à instalação elétrica, garantindo a segurança dos trabalhadores e a qualidade da instalação.
- Utilização de Equipamentos de Proteção Individual (EPIs) adequados durante todas as etapas do processo.

Essa especificação visa assegurar que o fornecimento e a instalação do quadro de distribuição em PVC de embutir, com barramento terra/neutro, para 12 disjuntores, sejam realizados de forma eficiente, segura e em conformidade com as exigências técnicas, garantindo a funcionalidade e a segurança do sistema elétrico.



ESTADO DO MARANHÃO  
PREFEITURA MUNICIPAL DE PASTOS BONS-MA  
CNPJ: 05.277.173/0001-75  
MUNICÍPIO MEMBRO DO TERRITÓRIO DA CIDADES CERRADO SUL MARANHENSE

**ELETRODUTO FLEXÍVEL CORRUGADO REFORÇADO, PVC, DN 25 MM (3/4"), PARA CIRCUITOS TERMINAIS, INSTALADO EM PAREDE - FORNECIMENTO E INSTALAÇÃO.**  
**AF 03/2023**

**Serviço:** Fornecimento e instalação de eletroduto flexível corrugado reforçado em PVC, diâmetro nominal (DN) de 25 mm (3/4"), para circuitos terminais instalados em parede.

**Código:** AF\_03/2023

**Descrição do Serviço:** Este serviço consiste no fornecimento e instalação de eletroduto flexível corrugado reforçado fabricado em PVC com diâmetro nominal de 25 mm. O eletroduto será utilizado para proteger a fiação elétrica de circuitos terminais, garantindo segurança e durabilidade na instalação.

**Materiais Inclusos:**

- Eletroduto flexível corrugado reforçado de PVC, DN 25 mm.
- Conexões e acessórios necessários para instalação.
- Materiais de fixação (se aplicável).

**Etapas do Serviço:**

**1. Preparação da Área:**

- Limpeza da área onde o eletroduto será instalado, removendo quaisquer obstruções.
- Marcação do trajeto a ser seguido pelo eletroduto na parede, conforme as especificações do projeto.

**2. Instalação do Eletroduto:**

- Corte do eletroduto nas dimensões necessárias para o trajeto marcado.
- Posicionamento do eletroduto na parede, utilizando suportes ou braçadeiras para fixação, garantindo que esteja alinhado e seguro.

**3. Conexão e Acessórios:**

- Instalação de conexões e acessórios conforme necessários, assegurando que todas as ligações estejam firmes e seguras.
- Garantir que as extremidades do eletroduto estejam devidamente fechadas ou conectadas a outros componentes.

**4. Fixação:**

- Fixação do eletroduto à parede utilizando os suportes adequados, assegurando que não haja movimentações e que esteja em conformidade com as normas de instalação elétrica.

**5. Inspeção Final:**

- Verificação da instalação para garantir que o eletroduto esteja corretamente posicionado e que todas as conexões estejam seguras.



ESTADO DO MARANHÃO  
PREFEITURA MUNICIPAL DE PASTOS BONS-MA  
CNPJ: 05.277.173/0001-75  
MUNICÍPIO MEMBRO DO TERRITÓRIO DA CIDADANIA CERRADO SUL MARANHENSE

- Documentação da instalação para registro e futuras referências.

**Critérios de Medição:**

- O serviço será medido em metros lineares de eletroduto instalado, de acordo com as quantidades efetivamente realizadas e aprovadas pela fiscalização da obra.
- O pagamento será baseado nas quantidades medidas e verificadas, conforme os preços unitários estabelecidos.

**Normas e Segurança:**

- A execução do serviço deve seguir as normas técnicas pertinentes à instalação elétrica, garantindo a segurança dos trabalhadores e a qualidade da instalação.
- Utilização de Equipamentos de Proteção Individual (EPIs) adequados durante todas as etapas do processo.

Essa especificação visa assegurar que o fornecimento e a instalação do eletroduto flexível corrugado reforçado em PVC para circuitos terminais sejam realizados de forma eficiente, segura e em conformidade com as exigências técnicas, garantindo a funcionalidade e segurança do sistema elétrico.

**DISJUNTOR MONOPOLAR TIPO DIN, CORRENTE NOMINAL DE 10A - FORNECIMENTO E INSTALAÇÃO. AF 10/2020**

**Serviço:** Fornecimento e instalação de disjuntor monopolar tipo DIN, com corrente nominal de 10A.

**Código:** AF\_10/2020

**Descrição do Serviço:** Este serviço consiste no fornecimento e instalação de um disjuntor monopolar tipo DIN, projetado para proteger circuitos elétricos de sobrecarga e curto-circuito. O disjuntor terá uma corrente nominal de 10A, sendo adequado para aplicações em circuitos terminais.

**Materiais Inclusos:**

- Disjuntor monopolar tipo DIN, 10A.
- Acessórios necessários para instalação (se aplicável).

**Etapas do Serviço:**

**1. Preparação da Área:**

- Limpeza da área onde o disjuntor será instalado, assegurando que não haja obstruções.
- Verificação do quadro de distribuição para garantir que haja espaço disponível e condições adequadas para a instalação do disjuntor.



ESTADO DO MARANHÃO  
PREFEITURA MUNICIPAL DE PASTOS BONS-MA  
CNPJ: 05.277.173/0001-75  
MUNICÍPIO MEMBRO DO TERRITÓRIO DA CIDADANIA CERRADO SUL MARANHENSE

**2. Desconexão da Alimentação:**

- Desligamento da alimentação elétrica do quadro de distribuição antes de iniciar a instalação, garantindo a segurança do trabalho.

**3. Instalação do Disjuntor:**

- Posicionamento do disjuntor no trilho DIN do quadro de distribuição, fixando-o adequadamente.
- Conexão dos fios de entrada e saída ao disjuntor, assegurando que as conexões estejam firmes e seguras.

**4. Verificação da Instalação:**

- Inspeção das conexões para garantir que estejam corretas e seguras, evitando qualquer risco de curto-circuito.
- Certificação de que o disjuntor está devidamente montado e alinhado no quadro.

**5. Reconexão da Alimentação:**

- Ligação da alimentação elétrica do quadro de distribuição novamente, testando o funcionamento do disjuntor para garantir que opera corretamente.

**6. Documentação:**

- Registro da instalação para fins de controle e futuras referências.

**Critérios de Medição:**

- O serviço será medido em unidades de disjuntores instalados, de acordo com as quantidades efetivamente realizadas e aprovadas pela fiscalização da obra.
- O pagamento será baseado nas quantidades medidas e verificadas, conforme os preços unitários estabelecidos.

**Normas e Segurança:**

- A execução do serviço deve seguir as normas técnicas pertinentes à instalação elétrica, garantindo a segurança dos trabalhadores e a qualidade da instalação.
- Utilização de Equipamentos de Proteção Individual (EPIs) adequados durante todas as etapas do processo.

Essa especificação visa assegurar que o fornecimento e a instalação do disjuntor monopolar tipo DIN, com corrente nominal de 10A, sejam realizados de forma eficiente, segura e em conformidade com as exigências técnicas, garantindo a funcionalidade e a segurança do sistema elétrico.



ESTADO DO MARANHÃO  
PREFEITURA MUNICIPAL DE PASTOS BONS-MA  
CNPJ: 05.277.173/0001-75  
MUNICÍPIO MEMBRO DO TERRITÓRIO DA CIDADANIA CERRADO SUL MARANHENSE

## DISJUNTOR MONOPOLAR TIPO DIN, CORRENTE NOMINAL DE 20A - FORNECIMENTO E INSTALAÇÃO. AF 10/2020

**Serviço:** Fornecimento e instalação de disjuntor monopolar tipo DIN, com corrente nominal de 20A.

**Código:** AF\_10/2020

**Descrição do Serviço:** Este serviço consiste no fornecimento e instalação de um disjuntor monopolar tipo DIN, projetado para proteger circuitos elétricos de sobrecarga e curto-circuito. O disjuntor terá uma corrente nominal de 20A, sendo adequado para aplicações em circuitos terminais que demandam esse nível de proteção.

### **Materiais Inclusos:**

- Disjuntor monopolar tipo DIN, 20A.
- Acessórios necessários para instalação (se aplicável).

### **Etapas do Serviço:**

#### **1. Preparação da Área:**

- Limpeza da área onde o disjuntor será instalado, assegurando que não haja obstruções ou riscos de acidentes.
- Verificação do quadro de distribuição para garantir que haja espaço disponível e condições adequadas para a instalação do disjuntor.

#### **2. Desconexão da Alimentação:**

- Desligamento da alimentação elétrica do quadro de distribuição antes de iniciar a instalação, garantindo a segurança do trabalho.

#### **3. Instalação do Disjuntor:**

- Posicionamento do disjuntor no trilho DIN do quadro de distribuição, fixando-o adequadamente.
- Conexão dos fios de entrada e saída ao disjuntor, assegurando que as conexões estejam firmes e seguras.

#### **4. Verificação da Instalação:**

- Inspeção das conexões para garantir que estejam corretas e seguras, evitando qualquer risco de curto-circuito.
- Certificação de que o disjuntor está devidamente montado e alinhado no quadro.

#### **5. Reconexão da Alimentação:**

- Ligação da alimentação elétrica do quadro de distribuição novamente, testando o funcionamento do disjuntor para garantir que opera corretamente.

#### **6. Documentação:**

- Registro da instalação para fins de controle e futuras referências.



ESTADO DO MARANHÃO  
PREFEITURA MUNICIPAL DE PASTOS BONS-MA  
CNPJ: 05.277.173/0001-75  
MUNICÍPIO MEMBRO DO TERRITÓRIO DA CIDADANIA CERRADO SUL MARANHENSE

#### Critérios de Medição:

- O serviço será medido em unidades de disjuntores instalados, de acordo com as quantidades efetivamente realizadas e aprovadas pela fiscalização da obra.
- O pagamento será baseado nas quantidades medidas e verificadas, conforme os preços unitários estabelecidos.

#### Normas e Segurança:

- A execução do serviço deve seguir as normas técnicas pertinentes à instalação elétrica, garantindo a segurança dos trabalhadores e a qualidade da instalação.
- Utilização de Equipamentos de Proteção Individual (EPIs) adequados durante todas as etapas do processo.

Essa especificação visa assegurar que o fornecimento e a instalação do disjuntor monopolar tipo DIN, com corrente nominal de 20A, sejam realizados de forma eficiente, segura e em conformidade com as exigências técnicas, garantindo a funcionalidade e a segurança do sistema elétrico.

#### DISJUNTOR MONOPOLAR TIPO DIN, CORRENTE NOMINAL DE 25A - FORNECIMENTO E INSTALAÇÃO. AF 10/2020

**Serviço:** Fornecimento e instalação de disjuntor monopolar tipo DIN, com corrente nominal de 25A.

**Código:** AF\_10/2020

**Descrição do Serviço:** Este serviço consiste no fornecimento e instalação de um disjuntor monopolar tipo DIN, projetado para proteger circuitos elétricos de sobrecarga e curto-circuito. O disjuntor terá uma corrente nominal de 25A, sendo adequado para aplicações em circuitos que requerem esse nível de proteção.

#### Materiais Inclusos:

- Disjuntor monopolar tipo DIN, 25A.
- Acessórios necessários para instalação (se aplicável).

#### Etapas do Serviço:

##### 1. Preparação da Área:

- Limpeza da área onde o disjuntor será instalado, assegurando que não haja obstruções.
- Verificação do quadro de distribuição para garantir que haja espaço disponível e condições adequadas para a instalação do disjuntor.

##### 2. Desconexão da Alimentação:

- Desligamento da alimentação elétrica do quadro de distribuição antes de iniciar a instalação, garantindo a segurança do trabalho.



ESTADO DO MARANHÃO  
PREFEITURA MUNICIPAL DE PASTOS BONS-MA  
CNPJ: 05.277.173/0001-75  
MUNICÍPIO MEMBRO DO TERRITÓRIO DA CIDADANIA CERRADO SUL MARANHENSE

### 3. Instalação do Disjuntor:

- Posicionamento do disjuntor no trilho DIN do quadro de distribuição, fixando-o adequadamente.
- Conexão dos fios de entrada e saída ao disjuntor, assegurando que as conexões estejam firmes e seguras.

### 4. Verificação da Instalação:

- Inspeção das conexões para garantir que estejam corretas e seguras, evitando qualquer risco de curto-circuito.
- Certificação de que o disjuntor está devidamente montado e alinhado no quadro.

### 5. Reconexão da Alimentação:

- Ligação da alimentação elétrica do quadro de distribuição novamente, testando o funcionamento do disjuntor para garantir que opera corretamente.

### 6. Documentação:

- Registro da instalação para fins de controle e futuras referências.

#### Critérios de Medição:

- O serviço será medido em unidades de disjuntores instalados, de acordo com as quantidades efetivamente realizadas e aprovadas pela fiscalização da obra.
- O pagamento será baseado nas quantidades medidas e verificadas, conforme os preços unitários estabelecidos.

#### Normas e Segurança:

- A execução do serviço deve seguir as normas técnicas pertinentes à instalação elétrica, garantindo a segurança dos trabalhadores e a qualidade da instalação.
- Utilização de Equipamentos de Proteção Individual (EPIs) adequados durante todas as etapas do processo.

Essa especificação visa assegurar que o fornecimento e a instalação do disjuntor monopolar tipo DIN, com corrente nominal de 25A, sejam realizados de forma eficiente, segura e em conformidade com as exigências técnicas, garantindo a funcionalidade e a segurança do sistema elétrico.

### DISJUNTOR BIPOLAR TIPO DIN, CORRENTE NOMINAL DE 50A - FORNECIMENTO E INSTALAÇÃO. AF 10/2020

**Serviço:** Fornecimento e instalação de disjuntor bipolar tipo DIN, com corrente nominal de 50A.

**Código:** AF\_10/2020

**Descrição do Serviço:** Este serviço consiste no fornecimento e instalação de um disjuntor bipolar tipo DIN, projetado para proteger circuitos elétricos de sobrecarga e curto-círcito.



FOLHA  
PROC. N°  
RUBRICA

222

CONC. 011/2025

C



ESTADO DO MARANHÃO  
PREFEITURA MUNICIPAL DE PASTOS BONS-MA  
CNPJ: 05.277.173/0001-75  
MUNICÍPIO MEMBRO DO TERRITÓRIO DA CIDADANIA CERRADO SUL MARANHENSE

O disjuntor terá uma corrente nominal de 50A, sendo adequado para aplicações que requerem proteção em circuitos bipolares.

#### Materiais Inclusos:

- Disjuntor bipolar tipo DIN, 50A.
- Acessórios necessários para instalação (se aplicável).

#### Etapas do Serviço:

##### 1. Preparação da Área:

- Limpeza da área onde o disjuntor será instalado, assegurando que não haja obstruções.
- Verificação do quadro de distribuição para garantir que haja espaço disponível e condições adequadas para a instalação do disjuntor.

##### 2. Desconexão da Alimentação:

- Desligamento da alimentação elétrica do quadro de distribuição antes de iniciar a instalação, garantindo a segurança do trabalho.

##### 3. Instalação do Disjuntor:

- Posicionamento do disjuntor no trilho DIN do quadro de distribuição, fixando-o adequadamente.
- Conexão dos fios de entrada e saída ao disjuntor, assegurando que as conexões estejam firmes e seguras.

##### 4. Verificação da Instalação:

- Inspeção das conexões para garantir que estejam corretas e seguras, evitando qualquer risco de curto-circuito.
- Certificação de que o disjuntor está devidamente montado e alinhado no quadro.

##### 5. Reconexão da Alimentação:

- Ligação da alimentação elétrica do quadro de distribuição novamente, testando o funcionamento do disjuntor para garantir que opera corretamente.

##### 6. Documentação:

- Registro da instalação para fins de controle e futuras referências.

#### Critérios de Medição:

- O serviço será medido em unidades de disjuntores instalados, de acordo com as quantidades efetivamente realizadas e aprovadas pela fiscalização da obra.
- O pagamento será baseado nas quantidades medidas e verificadas, conforme os preços unitários estabelecidos.



ESTADO DO MARANHÃO  
PREFEITURA MUNICIPAL DE PASTOS BONS-MA  
CNPJ: 05.277.173/0001-75  
MUNICÍPIO MEMBRO DO TERRITÓRIO DA CIDADANIA CERRADO SUL MARANHENSE

### Normas e Segurança:

- A execução do serviço deve seguir as normas técnicas pertinentes à instalação elétrica, garantindo a segurança dos trabalhadores e a qualidade da instalação.
- Utilização de Equipamentos de Proteção Individual (EPIs) adequados durante todas as etapas do processo.

Essa especificação visa assegurar que o fornecimento e a instalação do disjuntor bipolar tipo DIN, com corrente nominal de 20A, sejam realizados de forma eficiente, segura e em conformidade com as exigências técnicas, garantindo a funcionalidade e a segurança do sistema elétrico.

### **INTERRUPTOR DIFERENCIAL RESIDUAL BIPOLAR 20A, SENSIBILIDADE 30 mA**

**Serviço:** Fornecimento e instalação de Interruptor Diferencial Residual (IDR) bipolar, com corrente nominal de 20A e sensibilidade de 30 mA.

**Descrição do Serviço:** Este serviço consiste no fornecimento e instalação de um Interruptor Diferencial Residual bipolar, projetado para proteger circuitos elétricos contrafugas de corrente que podem causar choques elétricos e incêndios. O IDR terá uma corrente nominal de 20A e uma sensibilidade de 30 mA, adequado para proteger circuitos residenciais e comerciais.

### **Materiais Inclusos:**

- Interruptor Diferencial Residual bipolar, 20A, 30 mA.
- Acessórios necessários para instalação (se aplicável).

### **Etapas do Serviço:**

#### **1. Preparação da Área:**

- Limpeza da área onde o IDR será instalado, assegurando que não haja obstruções.
- Verificação do quadro de distribuição para garantir que haja espaço disponível e condições adequadas para a instalação do IDR.

#### **2. Desconexão da Alimentação:**

- Desligamento da alimentação elétrica do quadro de distribuição antes de iniciar a instalação, garantindo a segurança do trabalho.

#### **3. Instalação do IDR:**

- Posicionamento do IDR no trilho DIN do quadro de distribuição, fixando-o adequadamente.
- Conexão dos fios de entrada e saída ao IDR, assegurando que as conexões estejam firmes e seguras.



224  
FOLHA  
PROC. N° CONC.01/2005  
RUBRICA \_\_\_\_\_  
C



ESTADO DO MARANHÃO  
PREFEITURA MUNICIPAL DE PASTOS BONS-MA  
CNPJ: 05.277.173/0001-75  
MUNICÍPIO MEMBRO DO TERRITÓRIO DA CIDADANIA CERRADO SUL MARANHENSE

#### 4. Verificação da Instalação:

- Inspeção das conexões para garantir que estejam corretas e seguras, evitando qualquer risco de falhas no sistema.
- Certificação de que o IDR está devidamente montado e alinhado no quadro.

#### 5. Reconexão da Alimentação:

- Ligação da alimentação elétrica do quadro de distribuição novamente, testando o funcionamento do IDR para garantir que opera corretamente.
- Realização do teste de funcionamento utilizando o botão de teste do IDR, verificando se o dispositivo desarma conforme esperado.

#### 6. Documentação:

- Registro da instalação para fins de controle e futuras referências.

#### Critérios de Medição:

- O serviço será medido em unidades de IDRs instalados, de acordo com as quantidades efetivamente realizadas e aprovadas pela fiscalização da obra.
- O pagamento será baseado nas quantidades medidas e verificadas, conforme os preços unitários estabelecidos.

#### Normas e Segurança:

- A execução do serviço deve seguir as normas técnicas pertinentes à instalação elétrica, garantindo a segurança dos trabalhadores e a qualidade da instalação.
- Utilização de Equipamentos de Proteção Individual (EPIs) adequados durante todas as etapas do processo.

Essa especificação visa assegurar que o fornecimento e a instalação do Interruptor Diferencial Residual bipolar, com corrente nominal de 20A e sensibilidade de 30 mA, sejam realizados de forma eficiente, segura e em conformidade com as exigências técnicas, garantindo a funcionalidade e a segurança do sistema elétrico.

#### INTERRUPTOR DIFERENCIAL RESIDUAL BIPOLAR 25A, SENSIBILIDADE 30 mA

**Serviço:** Fornecimento e instalação de Interruptor Diferencial Residual (IDR) bipolar, com corrente nominal de 25A e sensibilidade de 30 mA.

**Descrição do Serviço:** Este serviço consiste no fornecimento e instalação de um Interruptor Diferencial Residual bipolar, projetado para proteger circuitos elétricos contra fugas de corrente que podem causar choques elétricos e incêndios. O IDR terá uma corrente nominal de 25A e uma sensibilidade de 30 mA, sendo adequado para proteger circuitos em residências e estabelecimentos comerciais.

#### Materiais Inclusos:

- Interruptor Diferencial Residual bipolar, 25A, 30 mA.



ESTADO DO MARANHÃO  
PREFEITURA MUNICIPAL DE PASTOS BONS-MA  
CNPJ: 05.277.173/0001-75  
MUNICÍPIO MEMBRO DO TERRITÓRIO DA CIDADANIA CERRADO SUL MARANHENSE

- Acessórios necessários para instalação (se aplicável).

**Etapas do Serviço:**

**1. Preparação da Área:**

- Limpeza da área onde o IDR será instalado, assegurando que não haja obstruções.
- Verificação do quadro de distribuição para garantir que haja espaço disponível e condições adequadas para a instalação do IDR.

**2. Desconexão da Alimentação:**

- Desligamento da alimentação elétrica do quadro de distribuição antes de iniciar a instalação, garantindo a segurança do trabalho.

**3. Instalação do IDR:**

- Posicionamento do IDR no trilho DIN do quadro de distribuição, fixando-o adequadamente.
- Conexão dos fios de entrada e saída ao IDR, assegurando que as conexões estejam firmes e seguras.

**4. Verificação da Instalação:**

- Inspeção das conexões para garantir que estejam corretas e seguras, evitando qualquer risco de falhas no sistema.
- Certificação de que o IDR está devidamente montado e alinhado no quadro.

**5. Reconexão da Alimentação:**

- Ligação da alimentação elétrica do quadro de distribuição novamente, testando o funcionamento do IDR para garantir que opera corretamente.
- Realização do teste de funcionamento utilizando o botão de teste do IDR, verificando se o dispositivo desarma conforme esperado.

**6. Documentação:**

- Registro da instalação para fins de controle e futuras referências.

**Critérios de Medição:**

- O serviço será medido em unidades de IDRs instalados, de acordo com as quantidades efetivamente realizadas e aprovadas pela fiscalização da obra.
- O pagamento será baseado nas quantidades medidas e verificadas, conforme os preços unitários estabelecidos.

**Normas e Segurança:**

- A execução do serviço deve seguir as normas técnicas pertinentes à instalação elétrica, garantindo a segurança dos trabalhadores e a qualidade da instalação.
- Utilização de Equipamentos de Proteção Individual (EPIs) adequados durante todas as etapas do processo.



ESTADO DO MARANHÃO  
PREFEITURA MUNICIPAL DE PASTOS BONS-MA  
CNPJ: 05.277.173/0001-75  
MUNICÍPIO MEMBRO DO TERRITÓRIO DA CIDADANIA CERRADO SUL MARANHENSE

Essa especificação visa assegurar que o fornecimento e a instalação do Interruptor Diferencial Residual bipolar, com corrente nominal de 25A e sensibilidade de 30 mA, sejam realizados de forma eficiente, segura e em conformidade com as exigências técnicas, garantindo a funcionalidade e a segurança do sistema elétrico.

### **INTERRUPTOR DIFERENCIAL RESIDUAL BIPOLAR 40A, SENSIBILIDADE 30 mA**

**Serviço:** Fornecimento e instalação de Interruptor Diferencial Residual (IDR) bipolar, com corrente nominal de 40A e sensibilidade de 30 mA.

**Descrição do Serviço:** Este serviço consiste no fornecimento e instalação de um Interruptor Diferencial Residual bipolar, projetado para proteger circuitos elétricos contra fugas de corrente que podem causar choques elétricos e incêndios. O IDR terá uma corrente nominal de 40A e uma sensibilidade de 30 mA, sendo adequado para proteger circuitos em aplicações residenciais e comerciais.

#### **Materiais Inclusos:**

- Interruptor Diferencial Residual bipolar, 40A, 30 mA.
- Acessórios necessários para instalação (se aplicável).

#### **Etapas do Serviço:**

##### **1. Preparação da Área:**

- Limpeza da área onde o IDR será instalado, assegurando que não haja obstruções.
- Verificação do quadro de distribuição para garantir que haja espaço disponível e condições adequadas para a instalação do IDR.

##### **2. Desconexão da Alimentação:**

- Desligamento da alimentação elétrica do quadro de distribuição antes de iniciar a instalação, garantindo a segurança do trabalho.

##### **3. Instalação do IDR:**

- Posicionamento do IDR no trilho DIN do quadro de distribuição, fixando-o adequadamente.
- Conexão dos fios de entrada e saída ao IDR, assegurando que as conexões estejam firmes e seguras.

##### **4. Verificação da Instalação:**

- Inspeção das conexões para garantir que estejam corretas e seguras, evitando qualquer risco de falhas no sistema.
- Certificação de que o IDR está devidamente montado e alinhado no quadro.

##### **5. Reconexão da Alimentação:**

- Ligação da alimentação elétrica do quadro de distribuição novamente, testando o funcionamento do IDR para garantir que opera corretamente.



FOLHAS. N° 227  
PROC. N° CONC.011/2025  
RUBRICA



ESTADO DO MARANHÃO  
PREFEITURA MUNICIPAL DE PASTOS BONS-MA  
CNPJ: 05.277.173/0001-75  
MUNICÍPIO MEMBRO DO TERRITÓRIO DA CIDADANIA CERRADO SUL MARANHENSE

- Realização do teste de funcionamento utilizando o botão de teste do IDR, verificando se o dispositivo desarma conforme esperado.

#### 6. Documentação:

- Registro da instalação para fins de controle e futuras referências.

#### Critérios de Medição:

- O serviço será medido em unidades de IDRs instalados, de acordo com as quantidades efetivamente realizadas e aprovadas pela fiscalização da obra.
- O pagamento será baseado nas quantidades medidas e verificadas, conforme os preços unitários estabelecidos.

#### Normas e Segurança:

- A execução do serviço deve seguir as normas técnicas pertinentes à instalação elétrica, garantindo a segurança dos trabalhadores e a qualidade da instalação.
- Utilização de Equipamentos de Proteção Individual (EPIs) adequados durante todas as etapas do processo.

Essa especificação visa assegurar que o fornecimento e a instalação do Interruptor Diferencial Residual bipolar, com corrente nominal de 40A e sensibilidade de 30 mA, sejam realizados de forma eficiente, segura e em conformidade com as exigências técnicas, garantindo a funcionalidade e a segurança do sistema elétrico.

### CAIXA OCTOGONAL DE FUNDO MOVEL, EM PVC, DE 3" X 3", PARA ELETRODUTO FLEXIVEL CORRUGADO

**Descrição do Produto:** Caixa octogonal de fundo móvel, fabricada em PVC, com dimensões de 3" x 3", projetada para acomodar eletrodutos flexíveis corrugados. Esta caixa é ideal para instalações elétricas, permitindo a passagem e proteção dos fios elétricos, além de facilitar a conexão de dispositivos e pontos de luz.

#### Características Técnicas:

- **Material:** PVC (Policloreto de Vinila), garantindo resistência e durabilidade.
- **Formato:** Octogonal, proporcionando uma instalação mais versátil e prática.
- **Dimensões:** 3 polegadas por 3 polegadas, adequada para a maioria das aplicações residenciais e comerciais.
- **Fundo Móvel:** Facilita o acesso e a instalação dos componentes elétricos, permitindo ajustes conforme necessário.
- **Compatibilidade:** Projetada para uso com eletrodutos flexíveis corrugados, assegurando uma conexão segura e eficaz.

#### Aplicações:

- Instalações elétricas em residências, escritórios e indústrias.



ESTADO DO MARANHÃO  
PREFEITURA MUNICIPAL DE PASTOS BONS-MA  
CNPJ: 05.277.173/0001-75  
MUNICÍPIO MEMBRO DO TERRITÓRIO DA CIDADANIA CERRADO SUL MARANHENSE

- Conexões de pontos de luz, tomadas e outros dispositivos elétricos.
- Proteção de fiação elétrica em ambientes internos e externos.

**Vantagens:**

- **Facilidade de Instalação:** A estrutura octogonal e o fundo móvel permitem uma instalação rápida e eficiente.
- **Durabilidade:** O material em PVC oferece resistência a impactos e variações climáticas, garantindo longa vida útil.
- **Versatilidade:** Adequada para diversos tipos de instalação elétrica, proporcionando flexibilidade no projeto.

**Critérios de Medição:**

- A medição do fornecimento será feita em unidades de caixas octogonais instaladas ou fornecidas, conforme as quantidades efetivamente realizadas e aprovadas pela fiscalização da obra.

**Normas e Segurança:**

- O produto deve atender às normas técnicas pertinentes à instalação elétrica, garantindo a segurança e a qualidade do sistema elétrico.
- Recomenda-se a utilização de Equipamentos de Proteção Individual (EPIs) durante a instalação.

Essa especificação visa assegurar que a caixa octogonal de fundo móvel em PVC, com dimensões de 3" x 3", seja fornecida e instalada de acordo com as exigências técnicas, garantindo a funcionalidade e a segurança da instalação elétrica.

**CAIXA RETANGULAR 4" X 4" BAIXA (0,30 M DO PISO), PVC, INSTALADA EM PAREDE - FORNECIMENTO E INSTALAÇÃO. AF\_03/2023**

**Serviço:** Fornecimento e instalação de caixa retangular baixa, com dimensões de 4" x 4", fabricada em PVC, instalada a 0,30 m do piso.

**Código:** AF\_03/2023

**Descrição do Serviço:** Este serviço consiste no fornecimento e instalação de uma caixa retangular baixa, projetada para ser instalada em paredes, a uma altura de 0,30 metros do piso. A caixa é fabricada em PVC, assegurando resistência e durabilidade, e é ideal para proteger conexões elétricas e permitir o acesso a tomadas e dispositivos.

**Materiais Inclusos:**

- Caixa retangular em PVC, 4" x 4".
- Acessórios necessários para instalação (parafusos, buchas, etc.).

**Etapas do Serviço:**

**1. Preparação da Área:**



ESTADO DO MARANHÃO  
PREFEITURA MUNICIPAL DE PASTOS BONS-MA  
CNPJ: 05.277.173/0001-75  
MUNICÍPIO MEMBRO DO TERRITÓRIO DA CIDADANIA CERRADO SUL MARANHENSE

- Limpeza da área onde a caixa será instalada, assegurando que não haja obstruções.
- Verificação da parede para garantir que a altura de 0,30 m do piso seja respeitada e que a superfície esteja adequada para a instalação.

## 2. Marcação da Posição:

- Marcação da posição exata onde a caixa será instalada na parede, assegurando que esteja alinhada e nivelada.

## 3. Instalação da Caixa:

- Realização da abertura na parede, se necessário, para acomodar a caixa.
- Fixação da caixa na parede utilizando os acessórios apropriados (parafusos e buchas), garantindo que esteja segura e bem posicionada.

## 4. Conexões Elétricas:

- Realização das conexões elétricas necessárias na caixa, conforme o projeto elétrico.
- Assegurar que todas as conexões estejam firmes e seguras, evitando riscos de curto-circuito.

## 5. Verificação da Instalação:

- Inspeção da instalação para garantir que a caixa esteja corretamente instalada e que as conexões elétricas estejam seguras.
- Teste das conexões, se aplicável, para assegurar o funcionamento adequado.

## 6. Documentação:

- Registro da instalação para fins de controle e futuras referências.

### Critérios de Medição:

- O serviço será medido em unidades de caixas instaladas, de acordo com as quantidades efetivamente realizadas e aprovadas pela fiscalização da obra.
- O pagamento será baseado nas quantidades medidas e verificadas, conforme os preços unitários estabelecidos.

### Normas e Segurança:

- A execução do serviço deve seguir as normas técnicas pertinentes à instalação elétrica, garantindo a segurança dos trabalhadores e a qualidade da instalação.
- Utilização de Equipamentos de Proteção Individual (EPIs) adequados durante todas as etapas do processo.

Essa especificação visa assegurar que o fornecimento e a instalação da caixa retangular baixa em PVC, com dimensões de 4" x 4" e instalada a 0,30 m do piso, sejam realizados de forma eficiente, segura e em conformidade com as exigências técnicas, garantindo a funcionalidade e a segurança do sistema elétrico.



**CAIXA RETANGULAR 4" X 2" MÉDIA (1,30 M DO PISO), PVC, INSTALADA EM PAREDE - FORNECIMENTO E INSTALAÇÃO. AF 03/2023**

**Serviço:** Fornecimento e instalação de caixa retangular média, com dimensões de 4" x 2", fabricada em PVC, instalada a 1,30 m do piso.

**Código:** AF\_03/2023

**Descrição do Serviço:** Este serviço consiste no fornecimento e instalação de uma caixa retangular média, projetada para ser instalada em paredes a uma altura de 1,30 metros do piso. A caixa, fabricada em PVC, assegura resistência e durabilidade, sendo ideal para proteger conexões elétricas e permitir o acesso a tomadas e dispositivos.

**Materiais Inclusos:**

- Caixa retangular em PVC, 4" x 2".
- Acessórios necessários para instalação (parafusos, buchas, etc.).

**Etapas do Serviço:**

**1. Preparação da Área:**

- Limpeza da área onde a caixa será instalada, assegurando que não haja obstruções.
- Verificação da parede para garantir que a altura de 1,30 m do piso seja respeitada e que a superfície esteja adequada para a instalação.

**2. Marcação da Posição:**

- Marcação da posição exata onde a caixa será instalada na parede, assegurando que esteja alinhada e nivelada.

**3. Instalação da Caixa:**

- Realização da abertura na parede, se necessário, para acomodar a caixa.
- Fixação da caixa na parede utilizando os acessórios apropriados (parafusos e buchas), garantindo que esteja segura e bem posicionada.

**4. Conexões Elétricas:**

- Realização das conexões elétricas necessárias na caixa, conforme o projeto elétrico.
- Assegurar que todas as conexões estejam firmes e seguras, evitando riscos de curto-circuito.

**5. Verificação da Instalação:**

- Inspeção da instalação para garantir que a caixa esteja corretamente instalada e que as conexões elétricas estejam seguras.
- Teste das conexões, se aplicável, para assegurar o funcionamento adequado.



FOLHAS N.  
234  
CONCOLI/2025  
PROC. N.  
RUBRICA  
8



ESTADO DO MARANHÃO  
PREFEITURA MUNICIPAL DE PASTOS BONS-MA  
CNPJ: 05.277.173/0001-75  
MUNICÍPIO MEMBRO DO TERRITÓRIO DA CIDADES CERRADO SUL MARANHENSE

## 6. Documentação:

- Registro da instalação para fins de controle e futuras referências.

### Critérios de Medição:

- O serviço será medido em unidades de caixas instaladas, de acordo com as quantidades efetivamente realizadas e aprovadas pela fiscalização da obra.
- O pagamento será baseado nas quantidades medidas e verificadas, conforme os preços unitários estabelecidos.

### Normas e Segurança:

- A execução do serviço deve seguir as normas técnicas pertinentes à instalação elétrica, garantindo a segurança dos trabalhadores e a qualidade da instalação.
- Utilização de Equipamentos de Proteção Individual (EPIs) adequados durante todas as etapas do processo.

Essa especificação visa assegurar que o fornecimento e a instalação da caixa retangular média em PVC, com dimensões de 4" x 2" e instalada a 1,30 m do piso, sejam realizados de forma eficiente, segura e em conformidade com as exigências técnicas, garantindo a funcionalidade e a segurança do sistema elétrico.

## ESPELHO / PLACA CEGA 4" X 4", PARA INSTALAÇÃO DE TOMADAS E INTERRUPTORES

**Descrição do Produto:** Espelho ou placa cega de 4" x 4", projetada para instalação em pontos de tomadas e interruptores. Este acessório é utilizado para cobrir aberturas em caixas elétricas quando não há dispositivos instalados, proporcionando um acabamento estético e seguro.

### Características Técnicas:

- **Dimensões:** 4" x 4", compatível com a maioria das caixas de embutir para tomadas e interruptores.
- **Material:** Pode ser fabricada em plástico ou metal, dependendo da necessidade do projeto e das especificações do cliente.
- **Acabamento:** Disponível em diferentes cores e texturas, permitindo uma melhor harmonização com o ambiente.
- **Instalação:** Facilita a cobertura de caixas elétricas não utilizadas, evitando o acesso acidental a fiação expostas e garantindo a segurança do usuário.

### Aplicações:

- Utilizada em ambientes residenciais, comerciais e industriais para cobrir caixas de tomadas e interruptores que não estão em uso.
- Ideal para projetos de reforma e construção, onde a estética e a segurança são prioridades.



ESTADO DO MARANHÃO  
PREFEITURA MUNICIPAL DE PASTOS BONS-MA  
CNPJ: 05.277.173/0001-75  
MUNICÍPIO MEMBRO DO TERRITÓRIO DA CIDADANIA CERRADO SUL MARANHENSE

#### Vantagens:

- **Acabamento Estético:** Proporciona um visual limpo e organizado ao ambiente, ocultando aberturas desnecessárias.
- **Segurança:** Impede o acesso a fiação elétrica expostas, reduzindo o risco de acidentes.
- **Facilidade de Instalação:** Pode ser instalada rapidamente, utilizando apenas parafusos ou encaixes, dependendo do design da placa.

#### Critérios de Medição:

- O fornecimento será medido em unidades de espelhos ou placas cegas instaladas, de acordo com as quantidades efetivamente realizadas e aprovadas pela fiscalização da obra.

#### Normas e Segurança:

- O produto deve atender às normas técnicas pertinentes à instalação elétrica, garantindo a segurança e a qualidade do sistema elétrico.
- Recomenda-se a utilização de Equipamentos de Proteção Individual (EPIs) durante a instalação.

Essa especificação visa assegurar que o fornecimento e a instalação do espelho ou placa cega de 4" x 4" sejam realizados de forma eficiente, segura e em conformidade com as exigências técnicas, garantindo um acabamento adequado e a segurança do sistema elétrico.

### **TOMADA MÉDIA DE EMBUTIR (1 MÓDULO), 2P+T 10 A, INCLUINDO SUPORTE E PLACA - FORNECIMENTO E INSTALAÇÃO. AF 03/2023**

**Serviço:** Fornecimento e instalação de tomada média de embutir, 1 módulo, 2P+T (duas fases + terra), com corrente nominal de 10 A, incluindo suporte e placa.

**Código:** AF\_03/2023

**Descrição do Serviço:** Este serviço consiste no fornecimento e instalação de uma tomada média de embutir, projetada para ser instalada em paredes ou móveis, com um módulo, 2P+T e capacidade para 10 A. A instalação inclui o suporte necessário e a placa para acabamento.

#### Materiais Inclusos:

- Tomada média de embutir, 1 módulo, 2P+T 10 A.
- Suporte para fixação da tomada.
- Placa de acabamento compatível com a tomada.
- Acessórios necessários para instalação (parafusos, buchas, etc.).

#### Etapas do Serviço:

##### 1. Preparação da Área:



ESTADO DO MARANHÃO  
PREFEITURA MUNICIPAL DE PASTOS BONS-MA  
CNPJ: 05.277.173/0001-75  
MUNICÍPIO MEMBRO DO TERRITÓRIO DA CIDADANIA CERRADO SUL MARANHENSE

- Limpeza da área onde a tomada será instalada, assegurando que não haja obstruções.
- Verificação da caixa de embutir para garantir que esteja em conformidade com as dimensões da tomada.

## 2. Instalação do Suporte:

- Fixação do suporte da tomada na caixa de embutir, assegurando que esteja bem posicionado e alinhado.

## 3. Conexões Elétricas:

- Realização das conexões elétricas na parte traseira da tomada, conforme o projeto elétrico.
- Assegurar que todas as conexões estejam firmes e seguras, evitando riscos de curto-circuito.

## 4. Instalação da Tomada:

- Montagem da tomada no suporte, garantindo que esteja segura e devidamente fixada.
- Colocação da placa de acabamento sobre a tomada, proporcionando um visual limpo e organizado.

## 5. Verificação da Instalação:

- Inspeção da instalação para garantir que a tomada esteja corretamente instalada e que as conexões elétricas estejam seguras.
- Teste da tomada para assegurar que está funcionando corretamente.

## 6. Documentação:

- Registro da instalação para fins de controle e futuras referências.

### Critérios de Medição:

- O serviço será medido em unidades de tomadas instaladas, de acordo com as quantidades efetivamente realizadas e aprovadas pela fiscalização da obra.
- O pagamento será baseado nas quantidades medidas e verificadas, conforme os preços unitários estabelecidos.

### Normas e Segurança:

- A execução do serviço deve seguir as normas técnicas pertinentes à instalação elétrica, garantindo a segurança dos trabalhadores e a qualidade da instalação.
- Utilização de Equipamentos de Proteção Individual (EPIs) adequados durante todas as etapas do processo.

Essa especificação visa assegurar que o fornecimento e a instalação da tomada média de embutir, 1 módulo, 2P+T 10 A, incluindo suporte e placa, sejam realizados de forma eficiente,



ESTADO DO MARANHÃO  
PREFEITURA MUNICIPAL DE PASTOS BONS-MA  
CNPJ: 05.277.173/0001-75  
MUNICÍPIO MEMBRO DO TERRITÓRIO DA CIDADES CERRADO SUL MARANHENSE

segura e em conformidade com as exigências técnicas, garantindo a funcionalidade e a segurança do sistema elétrico.

**TOMADA MÉDIA DE EMBUTIR (1 MÓDULO), 2P+T 20 A, INCLUINDO SUPORTE E PLACA - FORNECIMENTO E INSTALAÇÃO. AF 03/2023**

**Serviço:** Fornecimento e instalação de tomada média de embutir, 1 módulo, 2P+T (duas fases + terra), com corrente nominal de 20 A, incluindo suporte e placa.

**Código:** AF\_03/2023

**Descrição do Serviço:** Este serviço consiste no fornecimento e instalação de uma tomada média de embutir, projetada para ser instalada em paredes ou móveis, com um módulo, 2P+T e capacidade para 20 A. A instalação inclui o suporte necessário e a placa para acabamento, adequada para aplicações que exigem maior corrente elétrica.

**Materiais Inclusos:**

- Tomada média de embutir, 1 módulo, 2P+T 20 A.
- Suporte para fixação da tomada.
- Placa de acabamento compatível com a tomada.
- Acessórios necessários para instalação (parafusos, buchas, etc.).

**Etapas do Serviço:**

**1. Preparação da Área:**

- Limpeza da área onde a tomada será instalada, assegurando que não haja obstruções.
- Verificação da caixa de embutir para garantir que esteja em conformidade com as dimensões da tomada.

**2. Instalação do Suporte:**

- Fixação do suporte da tomada na caixa de embutir, assegurando que esteja bem posicionado e alinhado.

**3. Conexões Elétricas:**

- Realização das conexões elétricas na parte traseira da tomada, conforme o projeto elétrico.
- Assegurar que todas as conexões estejam firmes e seguras, evitando riscos de curto-circuito.

**4. Instalação da Tomada:**

- Montagem da tomada no suporte, garantindo que esteja segura e devidamente fixada.



ESTADO DO MARANHÃO  
PREFEITURA MUNICIPAL DE PASTOS BONS-MA  
CNPJ: 05.277.173/0001-75  
MUNICÍPIO MEMBRO DO TERRITÓRIO DA CIDADANIA CERRADO SUL MARANHENSE

- Colocação da placa de acabamento sobre a tomada, proporcionando um visual limpo e organizado.

#### 5. Verificação da Instalação:

- Inspeção da instalação para garantir que a tomada esteja corretamente instalada e que as conexões elétricas estejam seguras.
- Teste da tomada para assegurar que está funcionando corretamente.

#### 6. Documentação:

- Registro da instalação para fins de controle e futuras referências.

#### Critérios de Medição:

- O serviço será medido em unidades de tomadas instaladas, de acordo com as quantidades efetivamente realizadas e aprovadas pela fiscalização da obra.
- O pagamento será baseado nas quantidades medidas e verificadas, conforme os preços unitários estabelecidos.

#### Normas e Segurança:

- A execução do serviço deve seguir as normas técnicas pertinentes à instalação elétrica, garantindo a segurança dos trabalhadores e a qualidade da instalação.
- Utilização de Equipamentos de Proteção Individual (EPIs) adequados durante todas as etapas do processo.

Essa especificação visa assegurar que o fornecimento e a instalação da tomada média de embutir, 1 módulo, 2P+T 20 A, incluindo suporte e placa, sejam realizados de forma eficiente, segura e em conformidade com as exigências técnicas, garantindo a funcionalidade e a segurança do sistema elétrico.

#### LUMINARIA DE TETO PLAFON/PLAFONIER EM PLASTICO COM BASE E27, POTENCIA MAXIMA 60 W COM LÂMPADA LED 10W

**Descrição do Produto:** Luminária de teto do tipo plafon/plafonier, fabricada em plástico, com base E27, projetada para uso em ambientes internos. A luminária possui uma potência máxima de 60 W e acompanha uma lâmpada LED de 10 W, proporcionando eficiência energética e boa iluminação.

#### Características Técnicas:

- **Material:** Plástico, garantindo leveza e resistência.
- **Tipo de Instalação:** Teto (plafon/plafonier).
- **Base:** E27, compatível com lâmpadas comuns e LED.
- **Potência Máxima:** 60 W (para lâmpadas incandescentes ou fluorescentes).
- **Lâmpada Acompanha:** Lâmpada LED 10 W, que proporciona economia de energia e menor aquecimento.



ESTADO DO MARANHÃO  
PREFEITURA MUNICIPAL DE PASTOS BONS-MA  
CNPJ: 05.277.173/0001-75  
MUNICÍPIO MEMBRO DO TERRITÓRIO DA CIDADES CERRADO SUL MARANHENSE

- **Cor da Luz:** Geralmente disponível em opções de luz branca fria, neutra ou quente, dependendo da necessidade do ambiente.
- **Dimensões:** Variáveis; especificar conforme o modelo.

**Aplicações:**

- Ideal para iluminação de ambientes residenciais, como salas, quartos, corredores e cozinhas.
- Pode ser utilizada em ambientes comerciais, como escritórios e lojas, proporcionando uma iluminação agradável e eficiente.

**Vantagens:**

- **Eficiência Energética:** A lâmpada LED de 10 W consome menos energia em comparação com lâmpadas tradicionais, resultando em economia na conta de energia.
- **Durabilidade:** Lâmpadas LED possuem uma vida útil prolongada, reduzindo a necessidade de trocas frequentes.
- **Design Moderno:** O design da luminária se adapta a diferentes estilos de decoração, proporcionando um acabamento estético ao ambiente.

**Critérios de Medição:**

- O fornecimento e a instalação da luminária serão medidos em unidades de luminárias instaladas, de acordo com as quantidades efetivamente realizadas e aprovadas pela fiscalização da obra.

**Normas e Segurança:**

- A luminária e a instalação devem atender às normas técnicas pertinentes à segurança elétrica, garantindo a qualidade e a segurança do sistema de iluminação.
- Recomenda-se a utilização de Equipamentos de Proteção Individual (EPIs) durante a instalação.

---

Essa especificação visa assegurar que o fornecimento e a instalação da luminária de teto plafon/plafonier em plástico, com base E27 e lâmpada LED de 10 W, sejam realizados de forma eficiente, segura e em conformidade com as exigências técnicas, garantindo a funcionalidade e a segurança do sistema de iluminação.

**INTERRUPTOR SIMPLES (1 MÓDULO), 10A/250V, INCLUINDO SUPORTE E PLACA - FORNECIMENTO E INSTALAÇÃO. AF 03/2023**

**Serviço:** Fornecimento e instalação de interruptor simples, 1 módulo, com corrente nominal de 10 A e tensão de 250 V, incluindo suporte e placa.

**Código:**AF\_03/2023



237  
FOLHA 1/1  
CONVOL/2025  
PROJ. N.  
PREFEITURA  
MUNICÍPIO MEMBRO DO TERRITÓRIO DA CIDADANIA CERRADO SUL MARANHENSE



ESTADO DO MARANHÃO  
PREFEITURA MUNICIPAL DE PASTOS BONS-MA  
CNPJ: 05.277.173/0001-75  
MUNICÍPIO MEMBRO DO TERRITÓRIO DA CIDADANIA CERRADO SUL MARANHENSE

**Descrição do Serviço:** Este serviço consiste no fornecimento e instalação de um interruptor simples, projetado para ser utilizado em circuitos elétricos, permitindo o controle de dispositivos de iluminação e outros aparelhos elétricos. O interruptor é de 1 módulo, com capacidade para 10 A e tensão de 250 V, e a instalação inclui o suporte necessário e a placa para acabamento.

**Materiais Inclusos:**

- Interruptor simples, 1 módulo, 10 A/250 V.
- Suporte para fixação do interruptor.
- Placa de acabamento compatível com o interruptor.
- Acessórios necessários para instalação (parafusos, buchas, etc.).

**Etapas do Serviço:**

**1. Preparação da Área:**

- Limpeza da área onde o interruptor será instalado, assegurando que não haja obstruções.
- Verificação da caixa de embutir para garantir que esteja em conformidade com as dimensões do interruptor.

**2. Instalação do Suporte:**

- Fixação do suporte do interruptor na caixa de embutir, assegurando que esteja bem posicionado e alinhado.

**3. Conexões Elétricas:**

- Realização das conexões elétricas na parte traseira do interruptor, conforme o projeto elétrico.
- Assegurar que todas as conexões estejam firmes e seguras, evitando riscos de curto-circuito.

**4. Instalação do Interruptor:**

- Montagem do interruptor no suporte, garantindo que esteja seguro e devidamente fixado.
- Colocação da placa de acabamento sobre o interruptor, proporcionando um visual limpo e organizado.

**5. Verificação da Instalação:**

- Inspeção da instalação para garantir que o interruptor esteja corretamente instalado e que as conexões elétricas estejam seguras.
- Teste do interruptor para assegurar que está funcionando corretamente.

**6. Documentação:**

- Registro da instalação para fins de controle e futuras referências.



238  
PROC. N°  
CONC 011/2023  
RUBRICA



ESTADO DO MARANHÃO  
PREFEITURA MUNICIPAL DE PASTOS BONS-MA  
CNPJ: 05.277.173/0001-75  
MUNICÍPIO MEMBRO DO TERRITÓRIO DA CIDADANIA CERRADO SUL MARANHENSE

### Critérios de Medição:

- O serviço será medido em unidades de interruptores instalados, de acordo com as quantidades efetivamente realizadas e aprovadas pela fiscalização da obra.
- O pagamento será baseado nas quantidades medidas e verificadas, conforme os preços unitários estabelecidos.

### Normas e Segurança:

- A execução do serviço deve seguir as normas técnicas pertinentes à instalação elétrica, garantindo a segurança dos trabalhadores e a qualidade da instalação.
- Utilização de Equipamentos de Proteção Individual (EPIs) adequados durante todas as etapas do processo.

Essa especificação visa assegurar que o fornecimento e a instalação do interruptor simples, 1 módulo, 10 A/250 V, incluindo suporte e placa, sejam realizados de forma eficiente, segura e em conformidade com as exigências técnicas, garantindo a funcionalidade e a segurança do sistema elétrico.

### INTERRUPTOR SIMPLES (3 MÓDULOS), 10A/250V, INCLUINDO SUPORTE E PLACA - FORNECIMENTO E INSTALAÇÃO. AF\_03/2023

**Serviço:** Fornecimento e instalação de interruptor simples de 3 módulos, com corrente nominal de 10 A e tensão de 250 V, incluindo suporte e placa.

**Código:** AF\_03/2023

**Descrição do Serviço:** Este serviço abrange o fornecimento e a instalação de um interruptor simples de 3 módulos, projetado para controle de dispositivos elétricos, como luzes. O interruptor é classificado para 10 A e 250 V, e a instalação inclui o suporte necessário e a placa de acabamento.

### Materiais Inclusos:

- Interruptor simples, 3 módulos, 10 A/250 V.
- Suporte de fixação do interruptor.
- Placa de acabamento compatível com o modelo do interruptor.
- Acessórios para instalação (parafusos, buchas, etc.).

### Etapas do Serviço:

#### 1. Preparação da Área:

- Limpeza e desobstrução da área onde o interruptor será instalado.
- Verificação da caixa de embutir para garantir conformidade com as dimensões do interruptor.

#### 2. Instalação do Suporte:



ESTADO DO MARANHÃO  
PREFEITURA MUNICIPAL DE PASTOS BONS-MA  
CNPJ: 05.277.173/0001-75  
MUNICÍPIO MEMBRO DO TERRITÓRIO DA CIDADANIA CERRADO SUL MARANHENSE

- Fixação do suporte do interruptor na caixa de embutir, assegurando que esteja alinhado e posicionado corretamente.

### 3. Conexões Elétricas:

- Conexão dos fios na parte traseira do interruptor, de acordo com o projeto elétrico.
- Verificação da firmeza das conexões para evitar curtos-circuitos.

### 4. Instalação do Interruptor:

- Montagem do interruptor no suporte, garantindo que esteja bem fixo.
- Colocação da placa de acabamento sobre o interruptor para um visual organizado.

### 5. Verificação da Instalação:

- Inspeção final para garantir a instalação correta e segurança das conexões elétricas.
- Teste do interruptor para confirmar seu funcionamento.

### 6. Documentação:

- Registro da instalação para controle e futuras referências.

#### Critérios de Medição:

- O serviço será medido em unidades de interruptores instalados, conforme quantidades aprovadas pela fiscalização da obra.
- O pagamento será baseado nas quantidades verificadas e medidas.

#### Normas e Segurança:

- A execução deve seguir as normas técnicas de segurança elétrica, garantindo a qualidade da instalação.
- Uso de Equipamentos de Proteção Individual (EPIs) durante todas as etapas do trabalho.

Essa especificação assegura que o fornecimento e a instalação do interruptor simples de 3 módulos, 10 A/250 V, incluindo suporte e placa, sejam realizados de maneira eficiente e segura, em conformidade com as exigências técnicas, garantindo a funcionalidade e segurança do sistema elétrico.

#### INTERRUPTOR SIMPLES (2 MÓDULOS), 10A/250V, INCLUINDO SUPORTE E PLACA - FORNECIMENTO E INSTALAÇÃO. AF 03/2023

**Serviço:** Fornecimento e instalação de interruptor simples de 2 módulos, com corrente nominal de 10 A e tensão de 250 V, incluindo suporte e placa.

**Código:** AF\_03/2023

**Descrição do Serviço:** Este serviço inclui o fornecimento e a instalação de um interruptor simples de 2 módulos, projetado para controle de dispositivos elétricos, como luzes. O



ESTADO DO MARANHÃO  
PREFEITURA MUNICIPAL DE PASTOS BONS-MA  
CNPJ: 05.277.173/0001-75  
MUNICÍPIO MEMBRO DO TERRITÓRIO DA CIDADANIA CERRADO SUL MARANHENSE

interruptor é classificado para 10 A e 250 V, e a instalação inclui o suporte necessário e a placa de acabamento.

#### **Materiais Inclusos:**

- Interruptor simples, 2 módulos, 10 A/250 V.
- Suporte para fixação do interruptor.
- Placa de acabamento compatível com o modelo do interruptor.
- Acessórios necessários para instalação (parafusos, buchas, etc.).

#### **Etapas do Serviço:**

##### **1. Preparação da Área:**

- Limpeza e desobstrução da área onde o interruptor será instalado.
- Verificação da caixa de embutir para garantir que esteja em conformidade com as dimensões do interruptor.

##### **2. Instalação do Suporte:**

- Fixação do suporte do interruptor na caixa de embutir, assegurando que esteja bem posicionado e alinhado.

##### **3. Conexões Elétricas:**

- Realização das conexões elétricas na parte traseira do interruptor, de acordo com o projeto elétrico.
- Verificação da firmeza das conexões para evitar riscos de curto-circuito.

##### **4. Instalação do Interruptor:**

- Montagem do interruptor no suporte, garantindo que esteja seguro e devidamente fixado.
- Colocação da placa de acabamento sobre o interruptor, proporcionando um visual limpo e organizado.

##### **5. Verificação da Instalação:**

- Inspeção final da instalação para garantir que o interruptor esteja corretamente instalado e que as conexões elétricas estejam seguras.
- Teste do interruptor para assegurar que está funcionando corretamente.

##### **6. Documentação:**

- Registro da instalação para fins de controle e futuras referências.

#### **Critérios de Medição:**

- O serviço será medido em unidades de interruptores instalados, conforme quantidades efetivamente realizadas e aprovadas pela fiscalização da obra.
- O pagamento será baseado nas quantidades medidas e verificadas.



ESTADO DO MARANHÃO  
PREFEITURA MUNICIPAL DE PASTOS BONS-MA  
CNPJ: 05.277.173/0001-75  
MUNICÍPIO MEMBRO DO TERRITÓRIO DA CIDADANIA CERRADO SUL MARANHENSE

### Normas e Segurança:

- A execução do serviço deve seguir as normas técnicas pertinentes à instalação elétrica, garantindo a segurança dos trabalhadores e a qualidade da instalação.
- Utilização de Equipamentos de Proteção Individual (EPIs) adequados durante todas as etapas do processo.

Essa especificação visa assegurar que o fornecimento e a instalação do interruptor simples de 2 módulos, 10 A/250 V, incluindo suporte e placa, sejam realizados de forma eficiente, segura e em conformidade com as exigências técnicas, garantindo a funcionalidade e a segurança do sistema elétrico.

### **CABO DE COBRE FLEXÍVEL ISOLADO, 1,5 MM<sup>2</sup>, ANTI-CHAMA 450/750 V, PARA CIRCUITOS TERMINAIS - FORNECIMENTO E INSTALAÇÃO. AF 03/2023**

**Serviço:** Fornecimento e instalação de cabo de cobre flexível isolado, com seção de 1,5 mm<sup>2</sup>, classe anti-chama, com tensão nominal de 450/750 V, destinado a circuitos terminais.

**Código:**AF\_03/2023

**Descrição do Serviço:** Este serviço abrange o fornecimento e instalação de cabo de cobre flexível isolado, projetado para garantir segurança e eficiência em circuitos elétricos terminais. O cabo é fabricado com isolamento anti-chama, o que o torna adequado para aplicações onde há risco de incêndio.

#### Características Técnicas:

- **Tipo de Cabo:** Cobre flexível.
- **Seção:** 1,5 mm<sup>2</sup>.
- **Isolamento:** Anti-chama, proporcionando maior segurança em caso de superaquecimento ou incêndio.
- **Tensão Nominal:** 450/750 V, adequado para circuitos elétricos residenciais e comerciais.
- **Aplicação:** Ideal para circuitos terminais, como iluminação e tomadas.

#### Materiais Inclusos:

- Cabo de cobre flexível isolado, 1,5 mm<sup>2</sup>, anti-chama 450/750 V.
- Conectores e terminais necessários para a instalação (se aplicável).
- Acessórios para fixação e proteção do cabo (braçadeiras, canaletas, etc.).

#### Etapas do Serviço:

##### 1. Preparação da Área:

- Limpeza e desobstrução do local onde o cabo será instalado.
- Verificação da necessidade de canaletas ou conduítes para a passagem do cabo.

##### 2. Corte e Medição:



ESTADO DO MARANHÃO  
PREFEITURA MUNICIPAL DE PASTOS BONS-MA  
CNPJ: 05.277.173/0001-75  
MUNICÍPIO MEMBRO DO TERRITÓRIO DA CIDADANIA CERRADO SUL MARANHENSE

- Medição da distância necessária para o cabeamento e corte do cabo de acordo com as especificações.

### 3. Instalação do Cabo:

- Passagem do cabo pelo local determinado, utilizando canaletas ou conduítes, se necessário.
- Fixação do cabo utilizando braçadeiras ou outros suportes adequados, garantindo que não haja tensão excessiva nas conexões.

### 4. Conexões Elétricas:

- Realização das conexões nas extremidades do cabo, utilizando conectores e terminais apropriados.
- Verificação da segurança e firmeza das conexões, evitando riscos de curto-circuito.

### 5. Verificação da Instalação:

- Inspeção final da instalação para garantir que o cabo esteja corretamente posicionado e fixado.
- Teste do circuito para assegurar que está funcionando corretamente.

### 6. Documentação:

- Registro da instalação para fins de controle e futuras referências.

#### Critérios de Medição:

- O serviço será medido em metros de cabo instalado, de acordo com as quantidades efetivamente realizadas e aprovadas pela fiscalização da obra.
- O pagamento será baseado nas quantidades medidas e verificadas.

#### Normas e Segurança:

- A execução do serviço deve seguir as normas técnicas pertinentes à instalação elétrica, garantindo a segurança dos trabalhadores e a qualidade da instalação.
- Utilização de Equipamentos de Proteção Individual (EPIs) adequados durante todas as etapas do processo.

Essa especificação visa assegurar que o fornecimento e a instalação do cabo de cobre flexível isolado, 1,5 mm<sup>2</sup>, anti-chama 450/750 V, para circuitos terminais, sejam realizados de forma eficiente, segura e em conformidade com as exigências técnicas, garantindo a funcionalidade e a segurança do sistema elétrico.

#### **CABO DE COBRE FLEXÍVEL ISOLADO, 10 MM<sup>2</sup>, ANTI-CHAMA 450/750 V, PARA CIRCUITOS TERMINAIS - FORNECIMENTO E INSTALAÇÃO. AF 03/2023**

**Serviço:** Fornecimento e instalação de cabo de cobre flexível isolado, com seção de 10 mm<sup>2</sup>, classe anti-chama, com tensão nominal de 450/750 V, destinado a circuitos terminais.



ESTADO DO MARANHÃO  
PREFEITURA MUNICIPAL DE PASTOS BONS-MA  
CNPJ: 05.277.173/0001-75  
MUNICÍPIO MEMBRO DO TERRITÓRIO DA CIDADANIA CERRADO SUL MARANHENSE

Código: AF\_03/2023

**Descrição do Serviço:** Este serviço abrange o fornecimento e instalação de cabo de cobre flexível isolado, projetado para garantir segurança e eficiência em circuitos elétricos terminais. O cabo possui isolamento anti-chama, tornando-o adequado para aplicações em ambientes onde há risco de incêndio.

**Características Técnicas:**

- **Tipo de Cabo:** Cobre flexível.
- **Seção:** 10 mm<sup>2</sup>.
- **Isolamento:** Anti-chama, proporcionando maior segurança em caso de superaquecimento ou incêndio.
- **Tensão Nominal:** 450/750 V, adequado para circuitos elétricos residenciais e comerciais.
- **Aplicação:** Ideal para circuitos terminais, como ligações de equipamentos e instalações elétricas de maior carga.

**Materiais Inclusos:**

- Cabo de cobre flexível isolado, 10 mm<sup>2</sup>, anti-chama 450/750 V.
- Conectores e terminais necessários para a instalação (se aplicável).
- Acessórios para fixação e proteção do cabo (braçadeiras, canaletas, etc.).

**Etapas do Serviço:**

**1. Preparação da Área:**

- Limpeza e desobstrução do local onde o cabo será instalado.
- Verificação da necessidade de canaletas ou conduítes para a passagem do cabo.

**2. Corte e Medição:**

- Medição da distância necessária para o cabeamento e corte do cabo de acordo com as especificações.

**3. Instalação do Cabo:**

- Passagem do cabo pelo local determinado, utilizando canaletas ou conduítes, se necessário.
- Fixação do cabo utilizando braçadeiras ou outros suportes adequados, garantindo que não haja tensão excessiva nas conexões.

**4. Conexões Elétricas:**

- Realização das conexões nas extremidades do cabo, utilizando conectores e terminais apropriados.
- Verificação da segurança e firmeza das conexões, evitando riscos de curto-circuito.

**5. Verificação da Instalação:**



244  
FOLHA...  
PROC. N°...  
CONCILI / 2025  
RUBRICA  
C



ESTADO DO MARANHÃO  
PREFEITURA MUNICIPAL DE PASTOS BONS-MA  
CNPJ: 05.277.173/0001-75  
MUNICÍPIO MEMBRO DO TERRITÓRIO DA CIDADANIA CERRADO SUL MARANHENSE

- Inspeção final da instalação para garantir que o cabo esteja corretamente posicionado e fixado.
- Teste do circuito para assegurar que está funcionando corretamente.

#### 6. Documentação:

- Registro da instalação para fins de controle e futuras referências.

#### Critérios de Medição:

- O serviço será medido em metros de cabo instalado, de acordo com as quantidades efetivamente realizadas e aprovadas pela fiscalização da obra.
- O pagamento será baseado nas quantidades medidas e verificadas.

#### Normas e Segurança:

- A execução do serviço deve seguir as normas técnicas pertinentes à instalação elétrica, garantindo a segurança dos trabalhadores e a qualidade da instalação.
- Utilização de Equipamentos de Proteção Individual (EPIs) adequados durante todas as etapas do processo.

Essa especificação tem como objetivo garantir que o fornecimento e a instalação do cabo de cobre flexível isolado, 10 mm<sup>2</sup>, anti-chama 450/750 V, para circuitos terminais, sejam realizados de forma eficiente, segura e em conformidade com as exigências técnicas, assegurando a funcionalidade e a segurança do sistema elétrico.

#### CABO DE COBRE FLEXÍVEL ISOLADO, 2,5 MM<sup>2</sup>, ANTI-CHAMA 450/750 V, PARA CIRCUITOS TERMINAIS - FORNECIMENTO E INSTALAÇÃO. AF 03/2023

**Serviço:** Fornecimento e instalação de cabo de cobre flexível isolado, com seção de 2,5 mm<sup>2</sup>, classe anti-chama, com tensão nominal de 450/750 V, destinado a circuitos terminais.

**Código:** AF\_03/2023

**Descrição do Serviço:** Este serviço abrange o fornecimento e instalação de cabo de cobre flexível isolado, ideal para aplicações em circuitos elétricos terminais, como tomadas e iluminação. O cabo é confeccionado com isolamento anti-chama, aumentando a segurança em ambientes onde há risco de incêndio.

#### Características Técnicas:

- **Tipo de Cabo:** Cobre flexível.
- **Seção:** 2,5 mm<sup>2</sup>.
- **Isolamento:** Anti-chama, proporcionando maior segurança em caso de superaquecimento.
- **Tensão Nominal:** 450/750 V, adequado para circuitos elétricos residenciais e comerciais.
- **Aplicação:** Ideal para circuitos terminais, como ligações de equipamentos e sistemas de iluminação.



ESTADO DO MARANHÃO  
PREFEITURA MUNICIPAL DE PASTOS BONS-MA  
CNPJ: 05.277.173/0001-75  
MUNICÍPIO MEMBRO DO TERRITÓRIO DA CIDADANIA CERRADO SUL MARANHENSE

#### **Materiais Inclusos:**

- Cabo de cobre flexível isolado, 2,5 mm<sup>2</sup>, anti-chama 450/750 V.
- Conectores e terminais necessários para a instalação (se aplicável).
- Acessórios para fixação e proteção do cabo (braçadeiras, canaletas, etc.).

#### **Etapas do Serviço:**

##### **1. Preparação da Área:**

- Limpeza e desobstrução do local onde o cabo será instalado.
- Verificação da necessidade de canaletas ou conduítes para a passagem do cabo.

##### **2. Corte e Medição:**

- Medição da distância necessária para o cabeamento e corte do cabo de acordo com as especificações.

##### **3. Instalação do Cabo:**

- Passagem do cabo pelo local determinado, utilizando canaletas ou conduítes, se necessário.
- Fixação do cabo utilizando braçadeiras ou outros suportes adequados, garantindo que não haja tensão excessiva nas conexões.

##### **4. Conexões Elétricas:**

- Realização das conexões nas extremidades do cabo, utilizando conectores e terminais apropriados.
- Verificação da segurança e firmeza das conexões, evitando riscos de curto-circuito.

##### **5. Verificação da Instalação:**

- Inspeção final da instalação para garantir que o cabo esteja corretamente posicionado e fixado.
- Teste do circuito para assegurar que está funcionando corretamente.

##### **6. Documentação:**

- Registro da instalação para fins de controle e futuras referências.

#### **Critérios de Medição:**

- O serviço será medido em metros de cabo instalado, de acordo com as quantidades efetivamente realizadas e aprovadas pela fiscalização da obra.
- O pagamento será baseado nas quantidades medidas e verificadas.

#### **Normas e Segurança:**

- A execução do serviço deve seguir as normas técnicas pertinentes à instalação elétrica, garantindo a segurança dos trabalhadores e a qualidade da instalação.



FOLHA N.º 246  
PROG. N.º CON 001/2025  
RUBRICA

ESTADO DO MARANHÃO  
PREFEITURA MUNICIPAL DE PASTOS BONS-MA  
CNPJ: 05.277.173/0001-75  
MUNICÍPIO MEMBRO DO TERRITÓRIO DA CIDADANIA CERRADO SUL MARANHENSE

- Utilização de Equipamentos de Proteção Individual (EPIs) adequados durante todas as etapas do processo.

Essa especificação visa assegurar que o fornecimento e a instalação do cabo de cobre flexível isolado, 2,5 mm<sup>2</sup>, anti-chama 450/750 V, para circuitos terminais, sejam realizados de forma eficiente, segura e em conformidade com as exigências técnicas, garantindo a funcionalidade e a segurança do sistema elétrico.

#### **CABO DE COBRE FLEXÍVEL ISOLADO, 4 MM<sup>2</sup>, ANTI-CHAMA 450/750 V, PARA CIRCUITOS TERMINAIS - FORNECIMENTO E INSTALAÇÃO. AF 03/2023**

**Serviço:** Fornecimento e instalação de cabo de cobre flexível isolado, com seção de 4 mm<sup>2</sup>, classe anti-chama, com tensão nominal de 450/750 V, destinado a circuitos terminais.

**Código:** AF\_03/2023

**Descrição do Serviço:** Este serviço compreende o fornecimento e instalação de cabo de cobre flexível isolado, projetado para uso em circuitos elétricos terminais, como tomadas e sistemas de iluminação. O cabo possui isolamento anti-chama, proporcionando maior segurança em ambientes suscetíveis a riscos de incêndio.

#### **Características Técnicas:**

- **Tipo de Cabo:** Cobre flexível.
- **Seção:** 4 mm<sup>2</sup>.
- **Isolamento:** Anti-chama, garantindo proteção em caso de superaquecimento.
- **Tensão Nominal:** 450/750 V, adequado para instalações elétricas residenciais e comerciais.
- **Aplicação:** Ideal para circuitos terminais, como ligações de equipamentos e sistemas de iluminação.

#### **Materiais Inclusos:**

- Cabo de cobre flexível isolado, 4 mm<sup>2</sup>, anti-chama 450/750 V.
- Conectores e terminais necessários para a instalação (se aplicável).
- Acessórios para fixação e proteção do cabo (braçadeiras, canaletas, etc.).

#### **Etapas do Serviço:**

1. **Preparação da Área:**
  - Limpeza e desobstrução do local onde o cabo será instalado.
  - Verificação da necessidade de canaletas ou conduítes para a passagem do cabo.
2. **Corte e Medição:**
  - Medição da distância necessária para o cabeamento e corte do cabo de acordo com as especificações.



ESTADO DO MARANHÃO  
PREFEITURA MUNICIPAL DE PASTOS BONS-MA  
CNPJ: 05.277.173/0001-75  
MUNICÍPIO MEMBRO DO TERRITÓRIO DA CIDADANIA CERRADO SUL MARANHENSE

### 3. Instalação do Cabo:

- Passagem do cabo pelo local determinado, utilizando canaletas ou conduítes, se necessário.
- Fixação do cabo utilizando braçadeiras ou outros suportes adequados, garantindo que não haja tensão excessiva nas conexões.

### 4. Conexões Elétricas:

- Realização das conexões nas extremidades do cabo, utilizando conectores e terminais apropriados.
- Verificação da segurança e firmeza das conexões, evitando riscos de curto-circuito.

### 5. Verificação da Instalação:

- Inspeção final da instalação para garantir que o cabo esteja corretamente posicionado e fixado.
- Teste do circuito para assegurar que está funcionando corretamente.

### 6. Documentação:

- Registro da instalação para fins de controle e futuras referências.

#### Critérios de Medição:

- O serviço será medido em metros de cabo instalado, de acordo com as quantidades efetivamente realizadas e aprovadas pela fiscalização da obra.
- O pagamento será baseado nas quantidades medidas e verificadas.

#### Normas e Segurança:

- A execução do serviço deve seguir as normas técnicas pertinentes à instalação elétrica, garantindo a segurança dos trabalhadores e a qualidade da instalação.
- Utilização de Equipamentos de Proteção Individual (EPIs) adequados durante todas as etapas do processo.

Essa especificação tem como objetivo garantir que o fornecimento e a instalação do cabo de cobre flexível isolado, 4 mm<sup>2</sup>, anti-chama 450/750 V, para circuitos terminais, sejam realizados de forma eficiente, segura e em conformidade com as exigências técnicas, assegurando a funcionalidade e a segurança do sistema elétrico.

#### CABO DE COBRE FLEXÍVEL ISOLADO, 10 MM<sup>2</sup>, ANTI-CHAMA 0,6/1,0 KV, PARA DISTRIBUIÇÃO - FORNECIMENTO E INSTALAÇÃO. AF 10/2020

**Serviço:** Fornecimento e instalação de cabo de cobre flexível isolado, com seção de 10 mm<sup>2</sup>, classe anti-chama, com tensão nominal de 0,6/1,0 kV, destinado à distribuição elétrica.

**Código:** AF\_10/2020



ESTADO DO MARANHÃO  
PREFEITURA MUNICIPAL DE PASTOS BONS-MA  
CNPJ: 05.277.173/0001-75  
MUNICÍPIO MEMBRO DO TERRITÓRIO DA CIDADANIA CERRADO SUL MARANHENSE

**Descrição do Serviço:** Este serviço envolve o fornecimento e a instalação de um cabo de cobre flexível isolado, projetado para aplicações de distribuição elétrica. O cabo é fabricado com isolamento anti-chama, assegurando maior segurança em casos de riscos de incêndio e superaquecimento.

**Características Técnicas:**

- **Tipo de Cabo:** Cobre flexível.
- **Seção:** 10 mm<sup>2</sup>.
- **Isolamento:** Anti-chama, aumentando a segurança em situações críticas.
- **Tensão Nominal:** 0,6/1,0 kV, adequado para sistemas de distribuição elétrica em ambientes residenciais e industriais.
- **Aplicação:** Ideal para circuitos de distribuição de energia, conectando quadros de distribuição a circuitos elétricos.

**Materiais Inclusos:**

- Cabo de cobre flexível isolado, 10 mm<sup>2</sup>, anti-chama 0,6/1,0 kV.
- Conectores e terminais necessários para a instalação (se aplicável).
- Acessórios para fixação e proteção do cabo (braçadeiras, canaletas, etc.).

**Etapas do Serviço:**

**1. Preparação da Área:**

- Limpeza e desobstrução do local onde o cabo será instalado.
- Avaliação da necessidade de canaletas ou conduítes para a passagem do cabo.

**2. Corte e Medição:**

- Medição da distância necessária para o cabeamento e corte do cabo de acordo com as especificações.

**3. Instalação do Cabo:**

- Passagem do cabo pelo local determinado, utilizando canaletas ou conduítes, conforme necessário.
- Fixação do cabo utilizando braçadeiras ou outros suportes apropriados, garantindo que não haja tensão excessiva nas conexões.

**4. Conexões Elétricas:**

- Realização das conexões nas extremidades do cabo, utilizando conectores e terminais adequados.
- Verificação da segurança e firmeza das conexões, evitando riscos de curto-circuito.

**5. Verificação da Instalação:**



FOLHA N. 249  
PROG. N. CONC. 011/2025  
RUBRICA 6



ESTADO DO MARANHÃO  
PREFEITURA MUNICIPAL DE PASTOS BONS-MA  
CNPJ: 05.277.173/0001-75  
MUNICÍPIO MEMBRO DO TERRITÓRIO DA CIDADANIA CERRADO SUL MARANHENSE

- Inspeção final da instalação para garantir que o cabo esteja corretamente posicionado e fixado.
- Teste do circuito para assegurar que está funcionando corretamente.

#### 6. Documentação:

- Registro da instalação para fins de controle e futuras referências.

#### Critérios de Medição:

- O serviço será medido em metros de cabo instalado, de acordo com as quantidades efetivamente realizadas e aprovadas pela fiscalização da obra.
- O pagamento será baseado nas quantidades medidas e verificadas.

#### Normas e Segurança:

- A execução do serviço deve seguir as normas técnicas pertinentes à instalação elétrica, garantindo a segurança dos trabalhadores e a qualidade da instalação.
- Utilização de Equipamentos de Proteção Individual (EPIs) adequados durante todas as etapas do processo.

Essa especificação tem como objetivo garantir que o fornecimento e a instalação do cabo de cobre flexível isolado, 10 mm<sup>2</sup>, anti-chama 0,6/1,0 kV, para distribuição elétrica, sejam realizados de forma eficiente, segura e em conformidade com as exigências técnicas, assegurando a funcionalidade e a segurança do sistema elétrico.

#### QUADRO DE DISTRIBUIÇÃO PARA TELEFONE N.2, 20X20X12CM EM CHAPA METALICA, DE EMBUTIR, SEM ACESSORIOS, PADRÃO TELEBRAS, FORNECIMENTO E INSTALAÇÃO. AF 11/2019

**Serviço:** Fornecimento e instalação de quadro de distribuição para telefone N.2, com dimensões de 20x20x12 cm, fabricado em chapa metálica, destinado à instalação embutida, sem acessórios, em conformidade com o padrão Telebras.

**Código:** AF\_11/2019

**Descrição do Serviço:** Este serviço inclui o fornecimento e a instalação de um quadro de distribuição de telefone, projetado para abrigar as conexões de linhas telefônicas de forma segura e organizada. O quadro é fabricado em chapa metálica resistente e é adequado para embutir em paredes.

#### Características Técnicas:

- **Modelo:** Quadro de distribuição N.2.
- **Dimensões:** 20 cm x 20 cm x 12 cm.
- **Material:** Chapa metálica.
- **Tipo de Instalação:** Embutir.
- **Acessórios:** Sem acessórios inclusos.



FOLHA 250  
PROC. N° CONC04/2025  
RUBRICA



ESTADO DO MARANHÃO  
PREFEITURA MUNICIPAL DE PASTOS BONS-MA  
CNPJ: 05.277.173/0001-75  
MUNICÍPIO MEMBRO DO TERRITÓRIO DA CIDADANIA CERRADO SUL MARANHENSE

- **Padrão:** Conformidade com o padrão Telebras.

#### Materiais Inclusos:

- Quadro de distribuição N.2 em chapa metálica, 20x20x12 cm.
- Parafusos e buchas para fixação (se aplicável).

#### Etapas do Serviço:

##### 1. Preparação da Área:

- Limpeza e desobstrução do local onde o quadro será instalado.
- Verificação das dimensões da abertura na parede para garantir o encaixe adequado do quadro.

##### 2. Instalação do Quadro:

- Posicionamento do quadro na abertura da parede.
- Fixação do quadro utilizando parafusos e buchas apropriados, assegurando que esteja nivelado e firme.

##### 3. Conexões Elétricas:

- Realização das conexões necessárias nos terminais do quadro, conforme o projeto de instalação telefônica.
- Verificação da segurança e firmeza das conexões.

##### 4. Verificação da Instalação:

- Inspeção final para garantir que o quadro esteja corretamente instalado e que as conexões estejam seguras.
- Teste das linhas telefônicas para assegurar que estão funcionando corretamente.

##### 5. Documentação:

- Registro da instalação para controle e futuras referências.

#### Critérios de Medição:

- O serviço será medido em unidades de quadros instalados, de acordo com as quantidades efetivamente realizadas e aprovadas pela fiscalização da obra.
- O pagamento será baseado nas quantidades medidas e verificadas.

#### Normas e Segurança:

- A execução do serviço deve seguir as normas técnicas pertinentes à instalação elétrica e de telecomunicações, garantindo a segurança dos trabalhadores e a qualidade da instalação.
- Utilização de Equipamentos de Proteção Individual (EPIs) adequados durante todas as etapas do processo.



251  
PREFEITURA MUNICIPAL DE PASTOS BONS-MA  
PROC.Nº 00001/2025  
RUSSELL  
CONCESSIONÁRIO



ESTADO DO MARANHÃO  
PREFEITURA MUNICIPAL DE PASTOS BONS-MA  
CNPJ: 05.277.173/0001-75  
MUNICÍPIO MEMBRO DO TERRITÓRIO DA CIDADANIA CERRADO SUL MARANHENSE

Essa especificação visa assegurar que o fornecimento e a instalação do quadro de distribuição para telefone N.2, 20x20x12 cm em chapa metálica, de embutir e sem acessórios, sejam realizados de forma eficiente, segura e em conformidade com as exigências técnicas, garantindo a funcionalidade e a segurança do sistema de telecomunicações.

### **TOMADA PARA TELEFONE RJ11 - FORNECIMENTO E INSTALAÇÃO. AF 11/2019**

**Serviço:** Fornecimento e instalação de tomada para telefone modelo RJ11.

**Código:** AF\_11/2019

**Descrição do Serviço:** Este serviço inclui o fornecimento e a instalação de uma tomada para telefone RJ11, destinada a facilitar a conexão de aparelhos telefônicos à rede de telecomunicações. A instalação assegura que as conexões sejam feitas de forma segura e eficiente, proporcionando um desempenho adequado na comunicação.

#### **Características Técnicas:**

- **Modelo da Tomada:** RJ11, compatível com a maioria dos aparelhos telefônicos.
- **Material:** Plástico resistente, com terminais de metal.
- **Tipo de Conexão:** Conexão modular para cabos telefônicos.

#### **Materiais Inclusos:**

- Tomada para telefone RJ11.
- Parafusos e buchas para fixação (se aplicável).
- Conectores para a instalação (se necessário).

#### **Etapas do Serviço:**

##### **1. Preparação da Área:**

- Limpeza e desobstrução do local onde a tomada será instalada.
- Verificação da fiação existente para adequação à instalação da tomada.

##### **2. Instalação da Tomada:**

- Posicionamento da caixa da tomada na parede ou em uma canaleta, se necessário.
- Fixação da tomada utilizando parafusos e buchas apropriados, assegurando que esteja nivelada e firme.

##### **3. Conexões Elétricas:**

- Realização das conexões no interior da tomada, ligando os fios correspondentes aos terminais.
- Verificação da segurança e firmeza das conexões, evitando riscos de curto-circuito.

##### **4. Verificação da Instalação:**



252  
CONC 011/2025  
PROC. N° \_\_\_\_\_  
RÚBRICA \_\_\_\_\_  
C



ESTADO DO MARANHÃO  
PREFEITURA MUNICIPAL DE PASTOS BONS-MA  
CNPJ: 05.277.173/0001-75  
MUNICÍPIO MEMBRO DO TERRITÓRIO DA CIDADANIA CERRADO SUL MARANHENSE

- Inspeção final para garantir que a tomada esteja corretamente instalada e que as conexões estejam seguras.
- Teste da tomada para assegurar que está funcionando corretamente com o aparelho telefônico.

#### 5. Documentação:

- Registro da instalação para controle e futuras referências.

#### Critérios de Medição:

- O serviço será medido em unidades de tomadas instaladas, de acordo com as quantidades efetivamente realizadas e aprovadas pela fiscalização da obra.
- O pagamento será baseado nas quantidades medidas e verificadas.

#### Normas e Segurança:

- A execução do serviço deve seguir as normas técnicas pertinentes à instalação elétrica e de telecomunicações, garantindo a segurança dos trabalhadores e a qualidade da instalação.
- Utilização de Equipamentos de Proteção Individual (EPIs) adequados durante todas as etapas do processo.

Essa especificação tem como objetivo garantir que o fornecimento e a instalação da tomada para telefone RJ11 sejam realizados de forma eficiente, segura e em conformidade com as exigências técnicas, assegurando a funcionalidade e a segurança do sistema de telecomunicações.

#### ESPELHO / PLACA CEGA 4" X 2", PARA INSTALACAO DE TOMADAS E INTERRUPTORES

**Serviço:** Fornecimento e instalação de espelho/placa cega 4" x 2", destinada à instalação de tomadas e interruptores.

**Descrição do Serviço:** Este serviço inclui o fornecimento e a instalação de um espelho/placa cega 4" x 2", que serve como acabamento para caixas de embutir, proporcionando uma solução estética e funcional para esconder furações e cabos expostos. A placa é ideal para ser utilizada em locais onde não há necessidade de instalação de tomadas ou interruptores.

#### Características Técnicas:

- **Dimensões:** 4" x 2" (aproximadamente 10,16 cm x 5,08 cm).
- **Material:** Plástico ou outro material resistente (dependendo da especificação do fabricante).
- **Cor:** Geralmente disponível em cores neutras (branco, creme, etc.), podendo variar conforme a necessidade do projeto.
- **Tipo:** Placa cega, sem furações para conectores.

#### Materiais Inclusos:



ESTADO DO MARANHÃO  
PREFEITURA MUNICIPAL DE PASTOS BONS-MA  
CNPJ: 05.277.173/0001-75  
MUNICÍPIO MEMBRO DO TERRITÓRIO DA CIDADANIA CERRADO SUL MARANHENSE

- Espelho/placa cega 4" x 2".
- Parafusos e buchas para fixação (se aplicável).

#### Etapas do Serviço:

##### 1. Preparação da Área:

- Limpeza e desobstrução do local onde a placa será instalada.
- Verificação da caixa de embutir para garantir que esteja adequada para a instalação da placa.

##### 2. Instalação da Placa:

- Posicionamento da placa cega sobre a caixa de embutir.
- Fixação da placa utilizando parafusos adequados, assegurando que esteja alinhada e firmemente fixada.

##### 3. Verificação da Instalação:

- Inspeção final para garantir que a placa esteja corretamente instalada e que todos os parafusos estejam apertados.
- Verificação da estética e alinhamento da placa em relação à parede.

##### 4. Documentação:

- Registro da instalação para controle e futuras referências.

#### Critérios de Medição:

- O serviço será medido em unidades de placas instaladas, de acordo com as quantidades efetivamente realizadas e aprovadas pela fiscalização da obra.
- O pagamento será baseado nas quantidades medidas e verificadas.

#### Normas e Segurança:

- A execução do serviço deve seguir as normas técnicas pertinentes à instalação elétrica, garantindo a segurança dos trabalhadores e a qualidade da instalação.
- Utilização de Equipamentos de Proteção Individual (EPIs) adequados durante todas as etapas do processo.

Essa especificação visa assegurar que o fornecimento e a instalação da espelho/placa cega 4" x 2" sejam realizados de forma eficiente, segura e em conformidade com as exigências técnicas, garantindo a funcionalidade e a estética do sistema elétrico.

#### INTERRUPTOR PULSADOR CAMPAINHA (1 MÓDULO), 10A/250V, INCLUINDO SUPORTE E PLACA - FORNECIMENTO E INSTALAÇÃO. AF 03/2023

**Serviço:** Fornecimento e instalação de interruptor pulsador para campainha, modelo 1 módulo, com capacidade de 10A/250V, incluindo suporte e placa.

**Código:** AF\_03/2023



FOLHAS N.

254

PROC. N.

CONC 011/2025

RUBRICA



ESTADO DO MARANHÃO  
PREFEITURA MUNICIPAL DE PASTOS BONS-MA  
CNPJ: 05.277.173/0001-75  
MUNICÍPIO MEMBRO DO TERRITÓRIO DA CIDADANIA CERRADO SUL MARANHENSE

**Descrição do Serviço:** Este serviço abrange o fornecimento e a instalação de um interruptor pulsador projetado especificamente para acionar campainhas. O interruptor é de 1 módulo e é adequado para uso em circuitos de até 10A e 250V. Inclui o suporte para instalação e a placa de acabamento.

**Características Técnicas:**

- **Tipo de Interruptor:** Pulsador campainha.
- **Módulos:** 1 módulo.
- **Capacidade:** 10A/250V.
- **Material:** Plástico resistente, com terminais de metal.
- **Acessórios:** Inclui suporte de montagem e placa de acabamento.

**Materiais Inclusos:**

- Interruptor pulsador campainha (1 módulo).
- Suporte para instalação.
- Placa de acabamento.
- Parafusos e buchas para fixação (se aplicável).

**Etapas do Serviço:**

**1. Preparação da Área:**

- Limpeza e desobstrução do local onde o interruptor será instalado.
- Verificação da fiação existente para adequação à instalação do interruptor.

**2. Instalação do Interruptor:**

- Posicionamento do suporte na caixa de embutir.
- Fixação do suporte utilizando parafusos e buchas apropriadas.
- Conexão dos fios aos terminais do interruptor conforme o manual de instalação.

**3. Montagem da Placa:**

- Fixação da placa de acabamento sobre o suporte, assegurando que esteja corretamente alinhada e firme.

**4. Verificação da Instalação:**

- Inspeção final para garantir que o interruptor esteja corretamente instalado e que as conexões estejam seguras.
- Teste do interruptor para assegurar que está funcionando corretamente com a campainha.

**5. Documentação:**

- Registro da instalação para controle e futuras referências.



ESTADO DO MARANHÃO  
PREFEITURA MUNICIPAL DE PASTOS BONS-MA  
CNPJ: 05.277.173/0001-75  
MUNICÍPIO MEMBRO DO TERRITÓRIO DA CIDADANIA CERRADO SUL MARANHENSE

**Critérios de Medição:**

- O serviço será medido em unidades de interruptores instalados, de acordo com as quantidades efetivamente realizadas e aprovadas pela fiscalização da obra.
- O pagamento será baseado nas quantidades medidas e verificadas.

**Normas e Segurança:**

- A execução do serviço deve seguir as normas técnicas pertinentes à instalação elétrica, garantindo a segurança dos trabalhadores e a qualidade da instalação.
- Utilização de Equipamentos de Proteção Individual (EPIs) adequados durante todas as etapas do processo.

Essa especificação visa assegurar que o fornecimento e a instalação do interruptor pulsador campainha (1 módulo), 10A/250V, incluindo suporte e placa, sejam realizados de forma eficiente, segura e em conformidade com as exigências técnicas, assegurando a funcionalidade e a segurança do sistema elétrico.

**CAMPAINHA CIGARRA (1 MÓDULO), 10A/250V, INCLUINDO SUPORTE E PLACA - FORNECIMENTO E INSTALAÇÃO. AF 03/2023**

**Serviço:** Fornecimento e instalação de campainha cigarra, modelo 1 módulo, com capacidade de 10A/250V, incluindo suporte e placa de acabamento.

**Código:** AF\_03/2023

**Descrição do Serviço:** Este serviço abrange o fornecimento e a instalação de uma campainha cigarra, que é um dispositivo sonoro utilizado para sinalizar a presença de visitantes. O modelo é de 1 módulo e é adequado para uso em circuitos de até 10A e 250V. Inclui o suporte para instalação e a placa de acabamento.

**Características Técnicas:**

- **Tipo de Campainha:** Cigarra.
- **Módulos:** 1 módulo.
- **Capacidade:** 10A/250V.
- **Material:** Plástico resistente, adequado para uso externo e interno.
- **Acessórios:** Inclui suporte de montagem e placa de acabamento.

**Materiais Inclusos:**

- Campainha cigarra (1 módulo).
- Suporte para instalação.
- Placa de acabamento.
- Parafusos e buchas para fixação (se aplicável).

**Etapas do Serviço:**



ESTADO DO MARANHÃO  
PREFEITURA MUNICIPAL DE PASTOS BONS-MA  
CNPJ: 05.277.173/0001-75  
MUNICÍPIO MEMBRO DO TERRITÓRIO DA CIDADANIA CERRADO SUL MARANHENSE

### 1. Preparação da Área:

- Limpeza e desobstrução do local onde a campainha será instalada.
- Verificação da fiação existente para adequação à instalação da campainha.

### 2. Instalação da Campainha:

- Posicionamento do suporte na caixa de embutir ou na superfície onde a campainha será instalada.
- Fixação do suporte utilizando parafusos e buchas apropriadas.
- Conexão dos fios aos terminais da campainha conforme o manual de instalação.

### 3. Montagem da Placa:

- Fixação da placa de acabamento sobre o suporte, assegurando que esteja corretamente alinhada e firme.

### 4. Verificação da Instalação:

- Inspeção final para garantir que a campainha esteja corretamente instalada e que as conexões estejam seguras.
- Teste da campainha para assegurar que está funcionando corretamente.

### 5. Documentação:

- Registro da instalação para controle e futuras referências.

#### Critérios de Medição:

- O serviço será medido em unidades de campainhas instaladas, de acordo com as quantidades efetivamente realizadas e aprovadas pela fiscalização da obra.
- O pagamento será baseado nas quantidades medidas e verificadas.

#### Normas e Segurança:

- A execução do serviço deve seguir as normas técnicas pertinentes à instalação elétrica, garantindo a segurança dos trabalhadores e a qualidade da instalação.
- Utilização de Equipamentos de Proteção Individual (EPIs) adequados durante todas as etapas do processo.

Essa especificação visa assegurar que o fornecimento e a instalação da campainha cigarra (1 módulo), 10A/250V, incluindo suporte e placa, sejam realizados de forma eficiente, segura e em conformidade com as exigências técnicas, garantindo a funcionalidade e a segurança do sistema elétrico.



## SERVIÇOS COMPLEMENTARES

### CALÇADAS

#### LASTRO COM MATERIAL GRANULAR, APLICADO EM PISOS OU LAJES SOBRE SOLO, ESPESSURA DE \*5 CM\*. AF 01/2024

**Serviço:** Fornecimento e aplicação de lastro com material granular em pisos ou lajes sobre solo, com espessura de 5 cm.

**Código:** AF\_01/2024

**Descrição do Serviço:** Este serviço abrange o fornecimento e a aplicação de um lastro feito de material granular, que é utilizado para nivelar e estabilizar superfícies em construções, como pisos e lajes. O lastro é aplicado sobre o solo e tem uma espessura de 5 cm, proporcionando uma base firme e adequada para a instalação de acabamentos ou estruturas.

#### Características Técnicas:

- **Tipo de Material:** Granular (pode incluir areia, brita, ou outro material adequado).
- **Espessura:** 5 cm.
- **Aplicação:** Em pisos ou lajes sobre solo, garantindo drenagem e estabilidade.
- **Preparação da Base:** O solo deve estar limpo, compactado e livre de materiais orgânicos.

#### Materiais Inclusos:

- Material granular (areia, brita, etc.), conforme especificações do projeto.
- Materiais para a compactação (se necessário).

#### Etapas do Serviço:

1. **Preparação da Área:**
  - Limpeza da área onde o lastro será aplicado, removendo detritos e vegetação.
  - Verificação da compactação do solo existente. Caso necessário, realizar a compactação do solo.
2. **Aplicação do Lastro:**
  - Distribuição do material granular sobre a área preparada, garantindo uma espessura uniforme de 5 cm.
  - Uso de ferramentas apropriadas para nivelar o material granular.
3. **Compactação do Lastro:**
  - Compactação do material granular utilizando uma placa vibratória ou compactador manual, assegurando que o lastro fique firme e estável.
  - Verificação do nível e da uniformidade da superfície após a compactação.



ESTADO DO MARANHÃO  
PREFEITURA MUNICIPAL DE PASTOS BONS-MA  
CNPJ: 05.277.173/0001-75  
MUNICÍPIO MEMBRO DO TERRITÓRIO DA CIDADANIA CERRADO SUL MARANHENSE

#### 4. Verificação Final:

- Inspeção da área aplicada para garantir que a espessura e a compactação atendem às especificações.
- Registro da execução do serviço para controle e futuras referências.

#### Critérios de Medição:

- O serviço será medido em metros quadrados de lastro aplicado, de acordo com as quantidades efetivamente realizadas e aprovadas pela fiscalização da obra.
- O pagamento será baseado nas quantidades medidas e verificadas.

#### Normas e Segurança:

- A execução do serviço deve seguir as normas técnicas pertinentes à construção civil, garantindo a segurança dos trabalhadores e a qualidade da aplicação.
- Utilização de Equipamentos de Proteção Individual (EPIs) adequados durante todas as etapas do processo.

Essa especificação tem como objetivo garantir que o fornecimento e a aplicação do lastro com material granular, com espessura de 5 cm, sejam realizados de forma eficiente, segura e em conformidade com as exigências técnicas, assegurando a funcionalidade e a durabilidade da base para pisos ou lajes.

### **EXECUÇÃO DE PASSEIO (CALÇADA) OU PISO DE CONCRETO COM CONCRETO MOLDADO IN LOCO, FEITO EM OBRA, ACABAMENTO CONVENCIONAL, NÃO ARMADO. AF 08/2022**

**Serviço:** Execução de passeio (calçada) ou piso de concreto moldado in loco, com acabamento convencional, sem armadura.

**Código:** AF\_08/2022

**Descrição do Serviço:** Este serviço abrange a execução de passeios ou pisos de concreto, utilizando concreto moldado diretamente no local da obra. O acabamento será convencional, sem o uso de armaduras, proporcionando uma superfície adequada para circulação de pedestres e veículos leves.

#### Características Técnicas:

- **Tipo de Concreto:** Concreto moldado in loco.
- **Acabamento:** Convencional, que pode incluir acabamento com desempenadeira ou texturização leve.
- **Espessura do Piso:** A espessura deverá ser definida conforme as normas e condições do local, geralmente variando entre 10 cm a 15 cm.
- **Recuo e Nivelamento:** O solo deve ser preparado, nivelado e compactado antes da aplicação do concreto.



FOLHAS, N° 259  
PROC. N° CONC 011/2025  
RUBRICA



ESTADO DO MARANHÃO  
PREFEITURA MUNICIPAL DE PASTOS BONS-MA  
CNPJ: 05.277.173/0001-75  
MUNICÍPIO MEMBRO DO TERRITÓRIO DA CIDADANIA CERRADO SUL MARANHENSE

#### Materiais Inclusos:

- Cimento, areia, brita e água para a mistura do concreto.
- Aditivos (se necessário) para melhorar as propriedades do concreto.
- Formas de madeira ou metálicas para delimitar a área do passeio.
- Materiais para acabamento (desempenadeira, texturizador, etc.).

#### Etapas do Serviço:

##### 1. Preparação da Área:

- Limpeza e desobstrução do local onde o passeio será executado.
- Marcação da área conforme as dimensões do passeio.
- Escavação e preparação do solo, garantindo uma base estável e nivelada.

##### 2. Montagem das Formas:

- Instalação das formas ao redor da área marcada, utilizando madeira ou metal, fixando-as de forma segura para evitar deslocamentos.

##### 3. Mistura e Aplicação do Concreto:

- Preparação da mistura de concreto na proporção adequada de cimento, areia, brita e água.
- Despejo do concreto moldado na área delimitada pelas formas, utilizando ferramentas apropriadas para espalhar e nivelar.

##### 4. Acabamento da Superfície:

- Realização do acabamento convencional, utilizando desempenadeira ou outras ferramentas para garantir uma superfície lisa e uniforme.
- Texturização leve, se desejado, para evitar escorregamentos.

##### 5. Cura do Concreto:

- Aplicação de métodos de cura para garantir que o concreto mantenha umidade adequada durante o processo de secagem, evitando fissuras.

##### 6. Verificação Final:

- Inspeção da calçada ou piso executado para garantir conformidade com as especificações.
- Remoção das formas após a cura do concreto (geralmente após 24-48 horas, dependendo das condições climáticas).

##### 7. Documentação:

- Registro da execução do serviço para controle e futuras referências.



FOLHAS. N° 260  
PROC. N° CONCOU/2005  
SÉRIE: 6



ESTADO DO MARANHÃO  
PREFEITURA MUNICIPAL DE PASTOS BONS-MA  
CNPJ: 05.277.173/0001-75  
MUNICÍPIO MEMBRO DO TERRITÓRIO DA CIDADANIA CERRADO SUL MARANHENSE

### Critérios de Medição:

- O serviço será medido em metros quadrados de passeio ou piso de concreto executado, de acordo com as quantidades efetivamente realizadas e aprovadas pela fiscalização da obra.
- O pagamento será baseado nas quantidades medidas e verificadas.

### Normas e Segurança:

- A execução do serviço deve seguir as normas técnicas pertinentes à construção civil, garantindo a segurança dos trabalhadores e a qualidade da obra.
- Utilização de Equipamentos de Proteção Individual (EPIs) adequados durante todas as etapas do processo.

Essa especificação tem como objetivo garantir que a execução do passeio (calçada) ou piso de concreto moldado in loco, com acabamento convencional e sem armadura, seja realizada de forma eficiente, segura e em conformidade com as exigências técnicas, assegurando a funcionalidade e durabilidade da calçada.

## LIMPEZA DA OBRA

### LIMPEZA DE SUPERFÍCIE COM JATO DE ALTA PRESSÃO. AF\_04/2019

**Serviço:** Limpeza de superfícies utilizando equipamento de jato de alta pressão.

**Código:** AF\_04/2019

**Descrição do Serviço:** Este serviço consiste na limpeza de superfícies diversas, como paredes, calçadas, fachadas, telhados e outras estruturas, por meio de jato de alta pressão, que remove sujeira, graxa, mofo, fungos e outros contaminantes de maneira eficiente e rápida.

#### Características Técnicas:

- **Equipamento:** Lavadora de alta pressão, com pressão ajustável.
- **Superfícies a serem Limpar:** Podem incluir concreto, madeira, metal, cerâmica, entre outros, dependendo das necessidades do projeto.
- **Tipo de Jato:** Jato concentrado ou leque, conforme a superfície e o tipo de sujeira a ser removida.
- **Produtos Adicionais:** Uso de detergentes ou produtos específicos para potencializar a limpeza (se necessário).

#### Materiais Inclusos:

- Equipamento de jato de alta pressão.
- Mangueiras, bicos e acessórios de limpeza.
- Produtos de limpeza, se aplicável.



ESTADO DO MARANHÃO  
PREFEITURA MUNICIPAL DE PASTOS BONS-MA  
CNPJ: 05.277.173/0001-75  
MUNICÍPIO MEMBRO DO TERRITÓRIO DA CIDADANIA CERRADO SUL MARANHENSE

**Etapas do Serviço:**

**1. Preparação da Área:**

- Avaliação da superfície a ser limpa, identificando áreas com sujeira acumulada, manchas ou mofo.
- Proteção de áreas adjacentes que possam ser danificadas pelo jato de alta pressão, como plantas, janelas e portas.

**2. Configuração do Equipamento:**

- Montagem da lavadora de alta pressão, conectando as mangueiras e ajustando a pressão do jato conforme a superfície a ser limpa.
- Seleção do bico adequado para o tipo de limpeza a ser realizada.

**3. Aplicação do Jato de Alta Pressão:**

- Início da limpeza, utilizando movimentos uniformes e controlados para garantir uma remoção eficaz da sujeira.
- Ajuste da pressão e do tipo de jato conforme necessário para não danificar as superfícies.

**4. Uso de Produtos de Limpeza (se necessário):**

- Aplicação de detergentes ou produtos específicos para áreas com sujeira mais resistente, deixando agir pelo tempo recomendado.
- Repetição do jato de alta pressão para remoção dos produtos e sujeira.

**5. Verificação Final:**

- Inspeção da superfície limpa para garantir que todas as áreas foram adequadamente tratadas e que não há resíduos.
- Avaliação da necessidade de retoques em áreas específicas.

**6. Limpeza da Área:**

- Remoção de detritos e resíduos gerados durante o processo de limpeza.
- Devolução da área ao estado original, garantindo que não haja sujeira ou produtos químicos deixados para trás.

**7. Documentação:**

- Registro da execução do serviço para controle e futuras referências.

**Critérios de Medição:**

- O serviço será medido em metros quadrados de superfície limpa, de acordo com as quantidades efetivamente realizadas e aprovadas pela fiscalização da obra.
- O pagamento será baseado nas quantidades medidas e verificadas.



FOLHAS. N° 262  
PROC. N° CONC 011/2025  
RUBRICA L



ESTADO DO MARANHÃO  
PREFEITURA MUNICIPAL DE PASTOS BONS-MA  
CNPJ: 05.277.173/0001-75  
MUNICÍPIO MEMBRO DO TERRITÓRIO DA CIDADANIA CERRADO SUL MARANHENSE

**Normas e Segurança:**

- A execução do serviço deve seguir as normas de segurança pertinentes, garantindo a proteção dos trabalhadores e a qualidade do serviço.
- Utilização de Equipamentos de Proteção Individual (EPIs), como óculos de proteção, luvas e botas, durante todas as etapas do processo.

Essa especificação tem como objetivo garantir que a limpeza de superfícies com jato de alta pressão seja realizada de forma eficiente, segura e em conformidade com as exigências técnicas, assegurando a qualidade e a durabilidade das superfícies tratadas.

LUCAS ARAUJO  
OLIVEIRA:0541  
2783392

Assinado de forma digital por LUCAS ARAUJO  
OLIVEIRA:0541278339  
2

263  
CONCOM/2025

6

**CAIXA**

**PO - PLANILHA ORÇAMENTÁRIA**  
Orçamento Base para Licitação - OGU

Grau de Sigilo  
**#PÚBLICO**

Nº OPERAÇÃO 1098829-14	Nº SICONV 032850/2024	PROONENTE / TOMADOR PREFEITURA MUNICIPAL DE PASTOS BONS	APELIDO DO EMPREENDIMENTO Minha Casa, Minha Vida - MCMV FNHIS Sub 50
LOCALIDADE SINAPI (N/D: Referência 12-2024.xls)	DATA BASE 12-24 (DES.)	DESCRÍÇÃO DO LOTE CONSTRUÇÃO DE HABITAÇÕES POPULARES	MUNICIPIO / UF PASTOS BONS/MA

BDI 1 27,38% BDI 2 0,00% BDI 3 0,00%

Item	Fonte	Código	Descrição	nidaç	Quantidade	Custo Unitário (sem BDI) (R\$)	BDI (%)	Preço Unitário (com BDI) (R\$)	Preço Total (R\$)
<b>CONSTRUÇÃO DE HABITAÇÕES POPULARES</b>									
<b>CONSTRUÇÃO DE CASA POPULAR</b>									
1.1.	Composição	001	ADMINISTRAÇÃO LOCAL	UND	25,00	3.306,08	BDI 1	4.211,28	105.282,00
1.1.1.	SINAPI	98254	SERVICOS PRELIMINARES	m²	5.000,00	5,01	BDI 1	6,38	31.900,00
1.2.	SINAPI	105009	CONSTRUÇÃO DE CASA POPULAR	m²	793,75	83,70	BDI 1	106,62	84.629,63
1.2.1.	SINAPI	93358	ADMINISTRAÇÃO LOCAL	UND	25,00	3.306,08	BDI 1	4.211,28	105.282,00
1.2.2.	SINAPI	96536	SERVICOS PRELIMINARES	m²	58,75	93,04	BDI 1	118,51	6.962,46
1.2.3.	SINAPI	104917	CONSTRUÇÃO DE CASA POPULAR	m²	392,50	78,17	BDI 1	99,57	39.081,23
1.2.4.	SINAPI	104918	ADMINISTRAÇÃO LOCAL	UND	25,00	3.306,08	BDI 1	4.211,28	105.282,00
1.2.5.	SINAPI	104919	SERVICOS PRELIMINARES	m²	1.269,85	17,87	BDI 1	22,76	28.901,85
1.2.6.	SINAPI	104920	CONSTRUÇÃO DE CASA POPULAR	m²	307,50	16,61	BDI 1	21,16	6.506,70
1.2.7.	SEINFRA	C0095	ARMADAÇÃO DE SAPATA ISOLADA, VIGA BALDRAME E SAPATA CORRIDA UTILIZANDO AÇO CA-60 DE 6,3 MM - MONTAGEM AF_01/2024	KG	1.357,50	18,98	BDI 1	24,18	32.824,35
1.2.8.	SINAPI	94965	ARMADAÇÃO DE SAPATA ISOLADA, VIGA BALDRAME E SAPATA CORRIDA UTILIZANDO AÇO CA-60 DE 6 MM - MONTAGEM AF_01/2024	KG	220,00	36,50	BDI 1	45,22	9.948,40
1.2.9.	SINAPI	103670	ARMADAÇÃO DE SAPATA ISOLADA, VIGA BALDRAME E SAPATA CORRIDA UTILIZANDO AÇO CA-60 DE 6 MM - MONTAGEM AF_01/2024	KG	30,00	552,80	BDI 1	704,28	21.128,40
1.2.10.	SEINFRA	C2843	APILHAMENTO DE PISO OU FUNDO DE VALAS CMAÇO DE 30 A 60 KG CONCRETO FCK = 25MPA, TRAÇO 1,2;3,2,7 (EM MASSA SECA DE CIMENTO/ AREIA MÉDIA/ BRITA 1) - PREPARO MECÂNICO COM BETONEIRA 400 L AF_05/2021	m³	644,25	46,94	BDI 1	59,79	38.519,71
1.3.	SINAPI	92286	SUPERESTRUTURA	m²	345,75	183,98	BDI 1	234,35	81.026,51
1.3.1.	SINAPI	104110	FABRICAÇÃO DE FORMA PARA VIGAS, EM CHAPA DE MADEIRA COMPENSADA PLASTIFICADA, E = 18 MM. AF_09/2020	m²	800,00	20,44	BDI 1	26,04	20.832,00
1.3.2.	SINAPI	104111	ARMADAÇÃO DE PILAR OU VIGA DE ESTRUTURA DE CONCRETO ARMADO EMBUTIDA EM ALVENARIA DE VEDAÇÃO UTILIZANDO AÇO CA-60 DE 6,3 MM - MONTAGEM AF_06/2022	KG	730,00	22,89	BDI 1	29,16	21.286,80
1.3.3.	SINAPI	94065	ARMADAÇÃO DE PILAR OU VIGA DE ESTRUTURA DE CONCRETO ARMADO EMBUTIDA EM ALVENARIA DE VEDAÇÃO UTILIZANDO AÇO CA-60 DE 6,0 MM - MONTAGEM AF_06/2022	KG	16,00	552,91	BDI 1	704,30	11.268,80
1.3.4.	SINAPI	103670	CONCRETO FCK = 25MPA, TRAÇO 1,2;3,2,7 (EM MASSA SECA DE CIMENTO/ AREIA MÉDIA/ BRITA 1) - PREPARO MECÂNICO COM BETONEIRA 400 L AF_05/2021	m³	16,00	318,31	BDI 1	405,46	6.487,36
1.3.5.	SINAPI	103670	LANCAMENTO COM USO DE BALDES, ADENSAMENTO E ACABAMENTO DE CONCRETO EM ESTRUTURAS. AF_02/2022	m³	-	-	-	-	546.720,50
1.4.	SINAPI	92286	PAREDES E PAINELIS	m²	-	-	-	-	-

FOLHAS. N° 264  
 PROG. N° CONC04/2023  
 RUEIRICA C

**CAIXA**

PO - PLANILHA ORÇAMENTÁRIA  
 Orçamento Base para Licitação - OGU

Grau de Sigilo  
 #PÚBLICO

Nº OPERAÇÃO 1098829-14	Nº SICONV 032850/2024	PROONENTE / TOMADOR PREFEITURA MUNICIPAL DE PASTOS BONS	APELIDO DO EMPREENDIMENTO Minha Casa, Minha Vida - MCMV FNHIS Sub 50
LOCALIDADE SINAPI (Nº) Referência 12-2024.xls)	DATA BASE 12-24 (DES.)	DESCRIÇÃO DO LOTE CONSTRUÇÃO DE HABITAÇÕES POPULARES	MUNICÍPIO / UF PASTOS BONS/MA

BDI 1 27,38% BDI 2 0,00% BDI 3 0,00%

RECURSO  
↓

Item	Fonte	Código	Descrição	nidad	Quantidade	Custo Unitário (sem BDI) (R\$)	BDI (%)	Preço Unitário (com BDI) (R\$)	Preço Total (R\$)
<b>1. CONSTRUÇÃO DE HABITAÇÕES POPULARES</b>									
1.5.1.	SINAPI	87518	ALVENARIA DE VEDAÇÃO DE BLOCOS CERÂMICOS FURADOS NA HORIZONTAL DE 9X19X19CM (ESPESSURA 9CM) DE PAREDES COM ÁREA LÍQUIDA MAIOR OU IGUAL A 6M² COM VÁOS E ARGAMASSA DE ASSENTAMENTO COM PREPARO EM BETONEIRA. AF_06/2014	m³	2.984,75	94,83	BDI 1	120,79	360.527,95 RA
1.5.2.	SEINFRA	C3437	ARMADOR DE EMBUTIR	UN	150,00	44,95	BDI 1	57,26	8.589,00 RA
1.5.3.	SINAPI	91297	PORTA DE MADEIRA FRISADA, SEMI-OCA (LEVE OU MÉDIA), 80X210CM, ESPESSURA DE 3,5CM, INCLUSO DOBRADIÇAS - FORNECIMENTO E INSTALAÇÃO. AF_12/2019	UN	125,00	511,12	BDI 1	551,06	81.382,50 RA
1.5.4.	SINAPI	94570	JANELA DE ALUMÍNIO DE CORRER COM 2 FOLHAS PARA VIDROS, COM VIDROS, BATENTE, ACABAMENTO COM ACETATO OU BRILHANTE E FERRAGENS, EXCLUSIVO ALIZAR E CONTRAMARCO, FIXAÇÃO COM PARAFUSO, FORNECIMENTO E INSTALAÇÃO. AF_11/2024	m³	138,25	364,78	BDI 1	464,66	64.239,25 RA
1.5.5.	SINAPI	101965	PEITORIL LINEAR EM GRANITO OU MÁRMORE, L=15CM, COMPRIMENTO DE ATÉ 2M, ASSENTADO COM ARGAMASSA 1:6 COM ADITIVO. AF_11/2020	M	140,00	196,16	BDI 1	248,87	34.981,80 RA
1.6.	<b>COBERTURA E PROTECOES</b>								
1.6.1.	SEINFRA	C1337	ESTRUTURA DE MADEIRA PI TELHA CERÂMICA OU CONCRETO VÃO 7 A 10m (TESOURAS / TERÇAS / CONTRAVENTAMENTOS / FERRAGENS)	m³	1.810,75	159,40	BDI 1	203,04	367.654,68 RA
1.6.2.	SINAPI	73938/001	COBERTURA EM TELHA CERÂMICA TIPO COLONIAL, COM ARGAMASSA TRACO 1:3 (CIMENTO E AREIA)	m³	1.810,75	127,58	BDI 1	162,51	294.264,98 RA
1.6.3.	SINAPI	6058	CUMEEIRA COM TELHA CERÂMICA EMBOCADA COM ARGAMASSA TRACO 1:2,8 (CIMENTO, CAL E AREIA)	M	425,00	36,57	BDI 1	46,58	19.796,50 RA
1.6.4.	ORSE	4449	Forro de pvc, em régulas de 10 ou 20 cm, aplicado, inclusive estrutura para fixação (perfis em PVC) marca Araforros ou similar, instalado - Rev 06_10/2021	m³	1.043,25	70,00	BDI 1	89,17	93.026,60 RA
1.7.	<b>REVESTIMENTO</b>								
1.7.1.	SINAPI	87905	CHAPISCO APLICADO EM ALVENARIA (COM PRESENÇA DE VÁOS) E ESTRUTURAS DE CONCRETO DE FACHADA, COM COLHER DE PEDREIRO. ARGAMASSA TRACO 1:3 COM PREPARO EM BETONEIRA 400L. AF_10/2022	m³	5.621,25	8,56	BDI 1	10,90	61.271,63 RA
1.7.2.	SINAPI	87547	MASSA ÚNICA EM ARGAMASSA TRACO 1:2,6. PREPARO MECÂNICO, APLICADA MANUALMENTE EM PAREDES INTERNAS DE AMBIENTES COM ÁREA ENTRE 5M² E 10M², E = 10MM, COM TALISCAS. AF_03/2024	m³	5.621,25	27,36	BDI 1	34,85	195.900,56 RA
1.7.3.	SINAPI	87249	REVESTIMENTO CERÂMICO PARA PISO COM PLACAS TIPO ESMALTADA EXTRA DE DIMENSÕES 45X45 CM APLICADA EM AMBIENTES DE ÁREA MÍNIMA QUE 5 M². AF_02/2023 PE	m²	633,25	82,01	BDI 1	104,46	66.149,30 RA
1.7.4.	SINAPI	88489	PINTURA LÁTEX ACRÍLICA PREMIUM, APlicaÇÃO MANUAL EM PAREDES, DUAS DEMÃOS. AF_04/2023	m²	5.336,25	14,65	BDI 1	18,66	98.574,42 RA
1.8.	<b>PAVIMENTAÇÃO</b>								
1.8.1.	SINAPI	73907/003	LASTRO DE CONCRETO, E=5CM, PREPARO MECÂNICO, INCLUSOS LANÇAMENTO E ADENSAMENTO	m³	1.304,75	48,05	BDI 1	61,21	79.883,75 RA

**CAIXA**
**PO - PLANILHA ORÇAMENTÁRIA**  
 Orçamento Base para Licitação - OGU

 Grau de Sigilo  
**#PÚBLICO**

Nº OPERAÇÃO 1098629-14	Nº SICONV 032850/2024	PROPOSTA / TOMADOR PREFEITURA MUNICIPAL DE PASTOS BONS	APELIDO DO EMPREENDIMENTO Minha Casa, Minha Vida - MCMV FNHIS Sub 50	BDI 1 27,38%	BDI 2 0,00%	BDI 3 0,00%
LOCALIDADE SINAPI (N/D: Referência 12-2024.xls)	DATA BASE 12-24 (DES.)	DESCRIÇÃO DO LOTE CONSTRUÇÃO DE HABITAÇÕES POPULARES	MUNICÍPIO / UF PASTOS BONS/MA			

Item	Fonte	Código	Descrição	nidad	Quantidade	Custo Unitário (sem BDI) (R\$)	BDI (%)	Preço Unitário (com BDI) (R\$)	Preço Total (R\$)	RECURSO
<b>CONSTRUÇÃO DE HABITAÇÕES POPULARES</b>										
1.8.2.	SINAPI	73823/001	PISO CIMENTADO TRACO 1,4 (CIMENTO E AREIA) ACABAMENTO RUSTICO ESPESSURA 2CM, ARGAMASSA COM PREPARO MANUAL REVESTIMENTO CERÂMICO PARA PISO COM PLACAS TIPO ESMALTADA DE DIMENSÕES 45X45 CM APLICADA EM AMBIENTES DE ÁREA MENOR QUE 5 M2. AF_02/2023 PE	m²	355,50	58,12	BDI 1	74,03	26.317,67	RA
1.8.3.	SINAPI	87248	SOLEIRA CERÂMICA ESMALTADA, COMERCIAL, PADRÃO POPULAR, PEI MAIOR OU IGUAL A 3	m²	1.211,50	82,01	BDI 1	104,46	126.553,29	RA
1.8.4.	SINAPI	84192	INSTALAÇÕES ELÉTRICAS E TELEFÔNICAS	M	1.120,00	23,78	BDI 1	30,29	33.924,80	RA
1.9.	SINAPI	97608	LUMINÁRIA ARANDELA TIPO TARTARUGA, COM GRADE, DE SOBREPOR, COM 1 LÂMPADA FLUORESCENTE DE 15 W, SEM REATOR - FORNECIMENTO E INSTALAÇÃO, AF_03/2023	UN	100,00	113,24	BDI 1	144,25	14.425,00	RA
1.9.1.	SINAPI	91940	CAIXA RETANGULAR 4" X 2" MÉDIA (1,3 M DO PISO), PVC, INSTALADA EM PAREDE - FORNECIMENTO E INSTALAÇÃO, AF_03/2023	UN	800,00	18,93	BDI 1	24,11	19.288,00	RA
1.9.2.	SINAPI	91943	CAIXA RETANGULAR 4" X 4" MÉDIA (1,3 M DO PISO), PVC, INSTALADA EM PAREDE - FORNECIMENTO E INSTALAÇÃO, AF_03/2023	UN	25,00	22,14	BDI 1	28,20	705,00	RA
1.9.3.	SINAPI	91890	CURVA 90 GRaus PARA ELETRODUTO, PVC, ROSCAVÉL, DN 25 MM (3/4"), PARA CIRCUITOS TERMINAIS, INSTALADA EM FORRO - FORNECIMENTO E INSTALAÇÃO, AF_03/2023	UN	25,00	14,04	BDI 1	17,88	447,00	RA
1.9.4.	SINAPI	91876	LUVA PARA ELETRODUTO, PVC, ROSCAVÉL, DN 32 MM (1"), PARA CIRCUITOS TERMINAIS, INSTALADA EM FORRO - FORNECIMENTO E INSTALAÇÃO, AF_03/2023	UN	25,00	10,40	BDI 1	13,25	331,25	RA
1.9.5.	SINAPI	91875	LUVA PARA ELETRODUTO, PVC, ROSCAVÉL, DN 25 MM (3/4"), PARA CIRCUITOS TERMINAIS, INSTALADA EM FORRO - FORNECIMENTO E INSTALAÇÃO, AF_03/2023	UN	25,00	8,66	BDI 1	11,03	275,75	RA
1.9.6.	ORSE	704	Fornecimento e instalação de bucha de nylon 6-7 (fischer ou similar)	un	75,00	4,22	BDI 1	5,38	403,50	RA
1.9.7.	ORSE	10083	Bucha de nylon nº06, ref TEL-5306 - SPD4 (fornecimento)	un	200,00	0,06	BDI 1	0,06	12,00	RA
1.9.8.	ORSE	2490	Fornecimento e instalação de bucha de nylon 6-7 (fischer ou similar)	un	150,00	4,34	BDI 1	5,53	829,50	RA
1.9.9.	SINAPI	00004377	PARAFUSO DE ACO ZINCADO COM ROSCA SOBERBA CABEÇA CHATA E FENDA SIMPLES, DIÂMETRO 4,2 MM, COMPRIMENTO * 32 * MM HASTE DE ATERRAMENTO, DIÂMETRO 3/4", COM 3 METROS - FORNECIMENTO E INSTALAÇÃO, AF_08/2023	UN	200,00	0,20	BDI 1	0,25	50,00	RA
1.9.10.	SINAPI	96986	CABO DE COBRE FLEXÍVEL ISOLADO, 1,5 MM², ANTI-CHAMA 450/750 V, PARA CIRCUITOS TERMINAIS - FORNECIMENTO E INSTALAÇÃO, AF_03/2023	UN	25,00	123,21	BDI 1	156,94	3.923,50	RA
1.9.11.	SINAPI	91924	CABO DE COBRE FLEXÍVEL ISOLADO, 2,5 MM², ANTI-CHAMA 450/750 V, PARA CIRCUITOS TERMINAIS - FORNECIMENTO E INSTALAÇÃO, AF_03/2023	M	4.475,00	3,17	BDI 1	4,04	18.079,00	RA
1.9.12.	SINAPI	91928	CABO DE COBRE FLEXÍVEL ISOLADO, 10 MM², ANTI-CHAMA 450/750 V, PARA CIRCUITOS TERMINAIS - FORNECIMENTO E INSTALAÇÃO, AF_03/2023	M	7.515,00	4,62	BDI 1	5,88	44.188,20	RA
1.9.13.	SINAPI	91932	CABO DE COBRE FLEXÍVEL ISOLADO, 10 MM², ANTI-CHAMA 450/750 V, PARA CIRCUITOS TERMINAIS - FORNECIMENTO E INSTALAÇÃO, AF_03/2023	M	867,50	17,88	BDI 1	22,90	19.865,75	RA

FOLHAS. N° 266  
 PROC. N° CONCOV/2025  
 RUBRICA *C*



PO - PLANILHA ORÇAMENTÁRIA  
 Orçamento Base para Licitação - OGU

Grau de Sigilo  
**#PÚBLICO**

Nº OPERAÇÃO 1098629-14	Nº SICONV 032850/2024	PROONENTE / TOMADOR PREFEITURA MUNICIPAL DE PASTOS BONS	APELIDO DO EMPREENDIMENTO Minha Casa, Minha Vida - MCMV FNHIS Sub 50	BDI 1 27,38%	BDI 2 0,00%	BDI 3 0,00%
LOCALIDADE SINAPI (N/D. Referência 12-2024.xls)	DATA BASE 12-24 (DES.)	DESCRÍCION DO LOTE CONSTRUÇÃO DE HABITAÇÕES POPULARES	MUNICÍPIO / UF PASTOS BONS/MA	RECURSO		
			M			

Item	Fonte	Código	Descrição	nidad	Quantidade	Custo Unitário (sem BDI) (R\$)	BDI (%)	Preço Unitário (com BDI) (R\$)	Preço Total (R\$)
<b>CONSTRUÇÃO DE HABITAÇÕES POPULARES</b>									
1.9.15.	SINAPI	72251	CABO DE COBRE NU 16MM2 - FORNECIMENTO E INSTALAÇÃO	M	60,00	26,68	BDI 1	33,98	2.038,80 RA
1.9.16.	SINAPI	91953	INTERRUPTOR SIMPLES (1 MÓDULO), 10A/250V, INCLUINDO SUPORTE E PLACA - FORNECIMENTO E INSTALAÇÃO. AF_03/2023	UN	125,00	30,58	BDI 1	38,95	4.868,75 RA
1.9.17.	SINAPI	91966	INTERRUPTOR SIMPLES (2 MÓDULOS) COM INTERRUPTOR PARALELO (1 MÓDULO), 10A/250V, INCLUINDO SUPORTE E PLACA - FORNECIMENTO E INSTALAÇÃO. AF_03/2023	UN	25,00	69,10	BDI 1	88,02	2.200,50 RA
1.9.18.	ORSE	12384	Placa cega para caixa de pvc 4"x 2", para tomadas e interruptores	un	25,00	3,37	BDI 1	4,29	107,25 RA
1.9.19.	SINAPI	92023	INTERRUPTOR SIMPLES (1 MÓDULO) COM 1 TOMADA DE EMBUTIR 2P+T 10 A, INCLUINDO SUPORTE E PLACA - FORNECIMENTO E INSTALAÇÃO. AF_03/2023	UN	25,00	52,04	BDI 1	66,29	1.657,25 RA
1.9.20.	SINAPI	91967	INTERRUPTOR SIMPLES (3 MÓDULOS), 10A/250V, INCLUINDO SUPORTE E PLACA - FORNECIMENTO E INSTALAÇÃO. AF_03/2023	UN	25,00	62,51	BDI 1	79,63	1.990,75 RA
1.9.21.	SINAPI	92004	TOMADA MÉDIA DE EMBUTIR (2 MÓDULOS), 2P+T 10 A, INCLUINDO SUPORTE E PLACA - FORNECIMENTO E INSTALAÇÃO. AF_03/2023	UN	400,00	57,64	BDI 1	73,42	29.368,00 RA
1.9.22.	SINAPI	92000	TOMADA BAIXA DE EMBUTIR (1 MÓDULO), 2P+T 10 A, INCLUINDO SUPORTE E PLACA - FORNECIMENTO E INSTALAÇÃO. AF_03/2023	UN	175,00	32,06	BDI 1	40,84	7.147,00 RA
1.9.23.	SINAPI	91993	TOMADA ALTA DE EMBUTIR (1 MÓDULO), 2P+T 20 A, INCLUINDO SUPORTE E PLACA - FORNECIMENTO E INSTALAÇÃO. AF_03/2023	UN	25,00	48,81	BDI 1	62,17	1.554,25 RA
1.9.24.	SINAPI	93653	DISJUNTORES MONOPOLAR TIPO DIN, CORRENTE NOMINAL DE 10A - FORNECIMENTO E INSTALAÇÃO. AF_10/2020	UN	125,00	11,07	BDI 1	14,10	1.762,50 RA
1.9.25.	SINAPI	93659	DISJUNTORES MONOPOLAR TIPO DIN, CORRENTE NOMINAL DE 50A - FORNECIMENTO E INSTALAÇÃO. AF_10/2020	UN	50,00	24,39	BDI 1	31,07	1.553,50 RA
1.9.26.	ORSE	13150	Dispositivo de proteção contra surto de tensão DPS 20kA - 175v	un	50,00	68,81	BDI 1	88,92	4.446,00 RA
1.9.27.	ORSE	7810	Interruptor para chuveiro, bipolar simples, 25A, ref.2516, Silentoque, Plaf ou similar, inclusive caixa pvc 4x2 e placa	un	25,00	25,37	BDI 1	32,32	808,00 RA
1.9.28.	SINAPI	91856	ELETRODUTO FLEXÍVEL CORRUGADO, PVC, DN 32 MM (1"), PARA CIRCUITOS TERMINAIS, INSTALADO EM PAREDE - FORNECIMENTO E INSTALAÇÃO. AF_03/2023	M	240,00	12,79	BDI 1	16,18	3.883,20 RA
1.9.29.	SINAPI	91854	ELETRODUTO FLEXÍVEL CORRUGADO, PVC, DN 25 MM (3/4"), PARA CIRCUITOS TERMINAIS, INSTALADO EM PAREDE - FORNECIMENTO E INSTALAÇÃO. AF_03/2023	M	2.882,50	9,97	BDI 1	12,70	36.607,75 RA
1.9.30.	ORSE	11975	Abraçadeira em alumínio 1" 25mm (DAISA BC-100) ou similar	un	200,00	7,08	BDI 1	9,02	1.804,00 RA
1.9.31.	ORSE	354	Eletródoto de pvc rígido rosável, diâm = 32mm (1")	m	177,50	15,57	BDI 1	19,83	3.519,83 RA
1.9.32.	ORSE	353	Eletródoto de pvc rígido rosável, diâm = 25mm (3/4")	m	25,00	12,34	BDI 1	15,72	393,00 RA
1.9.33.	SINAPI	00021128	ELETRODUTO EM ACO GALVANIZADO ELETROLITICO, LEVE, DIAMETRO 3/4", PAREDE DE 0,66 MM	M	60,00	8,25	BDI 1	10,51	630,60 RA
1.9.34.	SINAPI	97611	LÂMPADA COMPACTA FLUORESCENTE DE 15 W, BASE E27 - FORNECIMENTO E INSTALAÇÃO. AF_02/2020	UN	250,00	19,24	BDI 1	24,51	6.127,50 RA
1.9.35.	ORSE	8441	Abraçadeira metálica tipo "D" de 3/4"	un	150,00	5,49	BDI 1	6,99	1.048,50 RA
1.9.36.	ORSE	3289	Fornecimento de alça preformada para cabo multiplex 2 awg	un	50,00	10,90	BDI 1	13,88	694,00 RA
1.9.37.	SINAPI	00039209	ARRUELA EM ALUMÍNIO, COM ROSCA, DE 3/4", PARA ELETRODUTO	UN	50,00	0,77	BDI 1	0,98	49,00 RA

FOLHAS. N° 267  
 PROC. N° CONCOM/2025  
 RUBRICA 6

**CAIXA**

**PO - PLANILHA ORÇAMENTÁRIA**  
 Orçamento Base para Licitação - OGU

Grau de Sígllo  
**#PÚBLICO**

Nº OPERAÇÃO 1098829-14	Nº SICONV 032850/2024	PROponente / TOMADOR PREFEITURA MUNICIPAL DE PASTOS BONS	APELIDO DO EMPREENDIMENTO Minha Casa, Minha Vida - MCMV FNHIS Sub 50	BDI 1 27,38%	BDI 2 0,00%	BDI 3 0,00%
LOCALIDADE SINAPI (N/D: Referência 12-2024.xls)	DATA BASE 12-24 (DES.)	DESCRÍCÃO DO LOTE CONSTRUÇÃO DE HABITAÇÕES POPULARES	MUNICÍPIO / UF PASTOS BONS/MA			

Item	Fonte	Código	Descrição	Unidade	Quantidade	Custo Unitário (sem BDI) (R\$)	BDI (%)	Preço Unitário (com BDI) (R\$)	Preço Total (R\$)	
<b>CONSTRUÇÃO DE HABITAÇÕES POPULARES</b>										
1.9.38.	SEINFRA	I8071	ARRUELA REDONDA 32 x 3mm COM FURO DE 18mm	UN	100,00	0,88	BDI 1	0,87	87,00 RA	
1.9.39.	SEINFRA	C3911	CONECTOR DE ATERRAMENTO TIPO K2C17-10mm BURDY	UN	25,00	13,42	BDI 1	17,09	427,25 RA	
1.9.40.	ORSE	6379	Haste cobreada copperweld platerano d= 5/8" x 2,40m	un	175,00	41,64	BDI 1	53,04	9.262,00 RA	
1.9.41.	SINAPI	00007583	BUCHA DE NYLON SEM ABA S8, COM PARAFUSO DE 6,10 X 65 MM EM ACO ZINCADO COM ROSCA SOBERBA, CABECA CHATA E FENDA PHILLIPS	UN	150,00	0,41	BDI 1	0,52	78,00 RA	
1.9.42.	SINAPI	00007568	BUCHA DE NYLON SEM ABA S10, COM PARAFUSO DE 6,10 X 65 MM EM ACO ZINCADO COM ROSCA SOBERBA, CABECA CHATA E FENDA PHILLIPS	UN	75,00	0,61	BDI 1	0,78	58,50 RA	
1.9.43.	SINAPI	101948	QUADRO DE MEDIDAÇÃO GERAL DE ENERGIA PARA 1 MEDIDOR DE SOBREPOT - FORNECIMENTO E INSTALAÇÃO. AF_10/2020	UN	25,00	190,38	BDI 1	242,51	6.062,75 RA	
1.9.44.	SEINFRA	C2067	QUADRO DE DISTRIBUIÇÃO DE LUZ EMBUTIR ATÉ 12 DIVISÕES 207X32X95mm. C/BARRAMENTO	UN	25,00	323,71	BDI 1	412,34	10.308,50 RA	
1.9.45.	SINAPI	91928	CABO DE COBRE FLEXÍVEL ISOLADO 4 MM², ANTI-CHAMA 450/750 V, PARA CIRCUITOS TERMINAIS - FORNECIMENTO E INSTALAÇÃO. AF_03/2023	M	50,00	7,17	BDI 1	9,13	456,50 RA	
1.10.	<b>INSTALAÇÕES HIDROSSANITÁRIAS</b>									
1.10.1.	ORSE	2797	Caixa de passagem em alvenaria de tijolos maciços esp. = 0,12m, dim. int. = 0,60 x 0,60 x 0,60m	un	50,00	439,95	BDI 1	560,41	28.020,50 RA	
1.10.2.	ORSE	4280	Caixa sifônica em pvc, 100x150x50mm, acabamento branco, cigrinha e porta grelha	un	25,00	35,85	BDI 1	45,87	1.141,75 RA	
1.10.3.	ORSE	4282	Caixa sifônica em pvc, 150 x 150 x 50 mm, com tampa cega, acabamento branco, Ákros ou similar	un	50,00	55,41	BDI 1	70,58	3.529,00 RA	
1.10.4.	SINAPI	88883	SIFÃO DO TIPO FLEXÍVEL EM PVC 1 X 1.1/2 - FORNECIMENTO E INSTALAÇÃO. AF_01/2020	UN	25,00	13,13	BDI 1	16,72	418,00 RA	
1.10.5.	SINAPI	88883	SIFÃO DO TIPO FLEXÍVEL EM PVC 1 X 1.1/2 - FORNECIMENTO E INSTALAÇÃO. AF_01/2020	UN	75,00	13,13	BDI 1	16,72	1.254,00 RA	
1.10.6.	SINAPI	00000301	ANEL BORRACHA PARA TUBO ESGOTO PREDIAL, DN 100 MM (NBR 5688)	UN	75,00	3,40	BDI 1	4,33	324,75 RA	
1.10.7.	SINAPI	00000296	ANEL BORRACHA PARA TUBO ESGOTO PREDIAL, DN 50 MM (NBR 5688)	UN	225,00	1,92	BDI 1	2,45	551,25 RA	
1.10.8.	ORSE	1537	Curva 45° curta em pvc rígido soldável, diâmetro = 100mm	un	25,00	38,23	BDI 1	48,70	1.217,50 RA	
1.10.9.	ORSE	1543	Curva 45° longa em pvc rígido soldável, diâmetro = 50mm - Rev 01_10/2022	un	25,00	22,90	BDI 1	29,17	729,25 RA	
1.10.10.	ORSE	1600	Curva 90° curta pvc soldável p/ esgoto secundário, diâmetro = 40mm	un	75,00	11,57	BDI 1	14,74	1.105,50 RA	
1.10.11.	ORSE	1128	Joelho 45° de pvc rígido soldável, marrom diâmetro = 40mm	un	25,00	17,33	BDI 1	22,07	551,75 RA	
1.10.12.	ORSE	1129	Joelho 45° de pvc rígido soldável, marrom diâmetro = 50mm	un	50,00	19,06	BDI 1	24,28	1.214,00 RA	
1.10.13.	ORSE	1556	Joelho 90° em pvc rígido soldável, para esgoto predial, diâmetro = 100mm	un	50,00	25,10	BDI 1	31,97	1.598,50 RA	
1.10.14.	ORSE	1554	Joelho 90° em pvc rígido soldável, para esgoto predial, diâmetro = 50mm	un	50,00	10,71	BDI 1	13,64	682,00 RA	
1.10.15.	ORSE	1562	Junção simples em pvc rígido soldável, para esgoto primário, diâmetro = 100 x 50mm	un	25,00	44,21	BDI 1	56,31	1.407,75 RA	
1.10.16.	SINAPI	88821	LUVIA SIMPLES, PVC, SERIE NORMAL, ESGOTO PREDIAL, DN 100 MM, JUNTA ELÁSTICA, FORNECIDO E INSTALADO EM PRUMADA DE ESGOTO SANITÁRIO OU VENTILAÇÃO. AF_08/2022	UN	25,00	17,58	BDI 1	22,39	559,75 RA	

FOLHAS. N° 268  
 PROC. N° CONCOM/2025  
 PÚBLICA



PO - PLANILHA ORÇAMENTÁRIA  
 Orçamento Base para Licitação - OGU

Grau de Sigilo  
 #PÚBLICO

Nº OPERAÇÃO 1098829-14	Nº SICONV 032850/2024	PROPOSTOR / TOMADOR PREFEITURA MUNICIPAL DE PASTOS BONS	APELIDO DO EMPREENDIMENTO Minha Casa, Minha Vida - MCMV FNHIS Sub 50
LOCALIDADE SINAPI (NID: Referência 12-2024.xls)	DATA BASE 12-24 (DES.)	DESCRIÇÃO DO LOTE CONSTRUÇÃO DE HABITAÇÕES POPULARES	MUNICÍPIO / UF PASTOS BONS/MA

BDI 1 27,38%	BDI 2 0,00%	BDI 3 0,00%
-----------------	----------------	----------------

Item	Fonte	Código	Descrição	nidad	Quantidade	Custo Unitário (sem BDI) (R\$)	BDI (%)	Preço Unitário (com BDI) (R\$)	Preço Total (R\$)
<b>CONSTRUÇÃO DE HABITAÇÕES POPULARES</b>									
1.10.17.	SINAPI	89714	TUBO PVC, SÉRIE NORMAL, ESGOTO PREDIAL, DN 100 MM, FORNECIDO E INSTALADO EM RAMAL DE DESCARGA OU RAMAL DE ESGOTO SANITÁRIO. AF_08/2022	M	87,50	37,00	BDI 1	47,13	4.123,88 RA
1.10.18.	SINAPI	89711	TUBO PVC, SÉRIE NORMAL, ESGOTO PREDIAL, DN 40 MM, FORNECIDO E INSTALADO EM RAMAL DE DESCARGA OU RAMAL DE ESGOTO SANITÁRIO. AF_08/2022	M	67,50	21,31	BDI 1	27,14	1.831,95 RA
1.10.19.	SINAPI	89712	TUBO PVC, SÉRIE NORMAL, ESGOTO PREDIAL, DN 50 MM, FORNECIDO E INSTALADO EM RAMAL DE DESCARGA OU RAMAL DE ESGOTO SANITÁRIO. AF_08/2022	M	177,50	26,57	BDI 1	33,84	6.006,60 RA
1.10.20.	SINAPI	89713	TUBO PVC, SÉRIE NORMAL, ESGOTO PREDIAL, DN 75 MM, FORNECIDO E INSTALADO EM RAMAL DE DESCARGA OU RAMAL DE ESGOTO SANITÁRIO. AF_08/2022	M	10,00	32,98	BDI 1	42,01	420,10 RA
1.10.21.	ORSE	1595	Vedação para saída de vaso sanitário em pvc rígido soldável, para esgoto primário, diâm = 100mm	UN	25,00	22,23	BDI 1	28,32	708,00 RA
1.10.22.	SINAPI	00000298	ANEL BORRACHA PARA TUBO ESGOTO PREDIAL, DN 50 MM (NBR 5688)	UN	50,00	1,92	BDI 1	2,45	122,50 RA
1.10.23.	SINAPI	89801	JOELHO 90 GRAUS, PVC, SÉRIE NORMAL, ESGOTO PREDIAL, DN 50 MM, JUNTA ELÁSTICA, FORNECIDO E INSTALADO EM PRUMADA DE ESGOTO SANITÁRIO OU VENTILAÇÃO. AF_08/2022	UN	50,00	9,57	BDI 1	12,19	609,50 RA
1.10.24.	SINAPI	104348	TERMINAL DE VENTILAÇÃO PVC, SÉRIE NORMAL, ESGOTO PREDIAL, DN 50 MM, JUNTA SOLDÁVEL, FORNECIDO E INSTALADO EM PRUMADA DE ESGOTO SANITÁRIO OU VENTILAÇÃO. AF_08/2022	UN	50,00	9,81	BDI 1	12,50	625,00 RA
1.10.25.	SINAPI	89798	TUBO PVC, SÉRIE NORMAL, ESGOTO PREDIAL, DN 50 MM, FORNECIDO E INSTALADO EM PRUMADA DE ESGOTO SANITÁRIO OU VENTILAÇÃO. AF_08/2022	M	265,00	12,15	BDI 1	15,48	4.102,20 RA
1.10.26.	SINAPI	100860	CHUVEIRO ELÉTRICO COMUM CORPO PLÁSTICO, TIPO DUCHA - FORNECIMENTO E INSTALAÇÃO. AF_01/2020	UN	25,00	111,32	BDI 1	141,80	3.545,00 RA
1.10.27.	SINAPI	00001370	DUCHA HIGIENICA PLÁSTICA COM REGISTRO METÁLICO 1/2 "	UN	25,00	129,71	BDI 1	165,22	4.130,50 RA
1.10.28.	ORSE	3688	Torneira plástica para jardim, HERC 1126 1/2" ou similar	UN	25,00	22,37	BDI 1	28,49	712,25 RA
1.10.29.	ORSE	3693	Torneira plástica para pia de cozinha, HERC 1113C, 1/2" ou similar	UN	25,00	45,57	BDI 1	58,17	1.454,25 RA
1.10.30.	ORSE	3687	Torneira plástica para tanque de lavar, HERC 1126 1/2" ou similar	UN	50,00	23,09	BDI 1	29,41	1.470,50 RA
1.10.31.	ORSE	3689	Torneira plástica para lavatório, HERC 1195, 1/2" ou similar	UN	25,00	28,28	BDI 1	36,02	900,50 RA
1.10.32.	SINAPI	86888	VASO SANITÁRIO SIFONADO COM CAIXA ACoplada LOUÇA BRANCA - FORNECIMENTO E INSTALAÇÃO. AF_01/2020	UN	25,00	557,68	BDI 1	710,37	17.769,25 RA
1.10.33.	ORSE	6077	Fornecimento de hidrômetro diam. = 3/4", vazão = 1,5m³/h	UN	25,00	86,41	BDI 1	110,07	2.751,75 RA
1.10.34.	SINAPI	94495	REGISTRO DE GAVETA BRUTO, LATÃO, ROSCÁVEL, 1" - FORNECIMENTO E INSTALAÇÃO. AF_08/2021	UN	25,00	47,11	BDI 1	60,01	1.500,25 RA
1.10.35.	SINAPI	94497	REGISTRO DE GAVETA BRUTO, LATÃO, ROSCÁVEL, 1 1/2" - FORNECIMENTO E INSTALAÇÃO. AF_08/2021	UN	25,00	81,42	BDI 1	103,71	2.592,75 RA
1.10.36.	SINAPI	94792	REGISTRO DE GAVETA BRUTO, LATÃO, ROSCÁVEL, 1", COM ACABAMENTO E CANOPLA CROMADOS - FORNECIMENTO E INSTALAÇÃO. AF_08/2021	UN	25,00	87,84	BDI 1	111,89	2.797,25 RA

POLHAS. N° 269  
PROC. N° CONCOM/2025

RÚSTICA

**CAIXA**

**PO - PLANILHA ORÇAMENTÁRIA**  
Orçamento Base para Licitação - OGU

Grau de Sigilo:  
**#PÚBLICO**

Nº OPERAÇÃO 1098829-14	Nº SICONV 032850/2024	PROPOSTOR / TOMADOR PREFEITURA MUNICIPAL DE PASTOS BONS	APELIDO DO EMPREENDIMENTO Minha Casa, Minha Vida - MCMV FNHIS Sub 50
LOCALIDADE SINAPI (N/D: Referência 12-2024.xls)	DATA BASE 12-24 (DES.)	DESCRIÇÃO DO LOTE CONSTRUÇÃO DE HABITAÇÕES POPULARES	MUNICÍPIO / UF PASTOS BONS/MA BDI 1 27,38% BDI 2 0,00% BDI 3 0,00%

Item	Fonte	Código	Descrição	Unidade	Quantidade	Custo Unitário (sem BDI) (R\$)	BDI (%)	Preço Unitário (com BDI) (R\$)	Preço Total (R\$)	RECUSADO	
										CONSTRUÇÃO DE HABITAÇÕES POPULARES	
1.10.37.	SINAPI	89972	KIT DE REGISTRO DE GAVETA BRUTO DE LATÃO 3/4", INCLUSIVE CONEXÕES, ROSCÁVEL, INSTALADO EM RAMAL DE ÁGUA FRIA - FORNECIMENTO E INSTALAÇÃO. AF_12/2014	UN	25,00	44,10	BDI 1	56,17	1.404,25	RA	
1.10.38.	SINAPI	89985	REGISTRO DE PRESSÃO BRUTO, LATÃO, ROSCÁVEL, 3/4", COM ACABAMENTO E CANOPLA CROMADOS - FORNECIMENTO E INSTALAÇÃO. AF_08/2021	UN	25,00	68,79	BDI 1	87,82	2.190,50	RA	
1.10.39.	SINAPI	86884	ENGATE FLEXÍVEL EM PLÁSTICO BRANCO, 1/2" X 30CM - FORNECIMENTO E INSTALAÇÃO. AF_01/2020	UN	75,00	11,58	BDI 1	14,75	1.106,25	RA	
1.10.40.	SINAPI	89385	LUVA SOLDÁVEL E COM ROSCA, PVC, SOLDÁVEL, DN 25MM X 3/4", INSTALADO EM RAMAL OU SUB-RAMAL DE ÁGUA - FORNECIMENTO E INSTALAÇÃO. AF_09/2022	UN	75,00	7,31	BDI 1	9,31	698,25	RA	
1.10.41.	SINAPI	00010781	EXTREMIDADE/BUCHETE PARA HIDROMETRO PVC, COM ROSCA, CURTA, COM BUCHA/LATAO, 3/4"	UN	50,00	14,21	BDI 1	18,10	905,00	RA	
1.10.42.	SINAPI	89383	ADAPTADOR CURTO COM BOLSA E ROSCA PARA REGISTRO, PVC, SOLDÁVEL, DN 25MM X 3/4 : INSTALADO EM RAMAL OU SUB-RAMAL DE ÁGUA - FORNECIMENTO E INSTALAÇÃO. AF_06/2022	UN	75,00	6,69	BDI 1	8,52	639,00	RA	
1.10.43.	SINAPI	89436	ADAPTADOR CURTO COM BOLSA E ROSCA PARA REGISTRO, PVC, SOLDÁVEL, DN 32MM X 1, INSTALADO EM RAMAL DE DISTRIBUIÇÃO DE ÁGUA - FORNECIMENTO E INSTALAÇÃO. AF_06/2022	UN	100,00	8,16	BDI 1	10,39	1.039,00	RA	
1.10.44.	SINAPI	104001	ADAPTADOR CURTO COM BOLSA E ROSCA PARA REGISTRO, PVC, SOLDÁVEL, DN 50MM X 1/2", INSTALADO EM RAMAL DE DISTRIBUIÇÃO DE ÁGUA - FORNECIMENTO E INSTALAÇÃO. AF_06/2022	UN	50,00	13,59	BDI 1	17,31	865,50	RA	
1.10.45.	SINAPI	103999	BUCHA DE REDUÇÃO, LONGA, PVC, SOLDÁVEL, DN 50 X 25 MM, INSTALADO EM RAMAL DE DISTRIBUIÇÃO DE ÁGUA - FORNECIMENTO E INSTALAÇÃO. AF_06/2022	UN	25,00	12,36	BDI 1	15,74	393,50	RA	
1.10.46.	SINAPI	104003	BUCHA DE REDUÇÃO , LONGA, PVC, SOLDÁVEL, DN 50 X 32 MM, INSTALADO EM RAMAL DE DISTRIBUIÇÃO DE ÁGUA - FORNECIMENTO E INSTALAÇÃO. AF_06/2022	UN	25,00	14,45	BDI 1	18,41	460,25	RA	
1.10.47.	SINAPI	89408	JOELHO 90 GRAUS, PVC, SOLDÁVEL, DN 25MM, INSTALADO EM RAMAL DE DISTRIBUIÇÃO DE ÁGUA - FORNECIMENTO E INSTALAÇÃO. AF_06/2022	UN	100,00	8,84	BDI 1	11,26	1.126,00	RA	
1.10.48.	SINAPI	89413	JOELHO 90 GRAUS, PVC, SOLDÁVEL, DN 32MM, INSTALADO EM RAMAL DE DISTRIBUIÇÃO DE ÁGUA - FORNECIMENTO E INSTALAÇÃO. AF_06/2022	UN	25,00	12,23	BDI 1	15,58	389,50	RA	
1.10.49.	SINAPI	103984	JOELHO 90 GRAUS, PVC, SOLDÁVEL, DN 50MM, INSTALADO EM RAMAL DE DISTRIBUIÇÃO DE ÁGUA - FORNECIMENTO E INSTALAÇÃO. AF_06/2022	UN	50,00	19,51	BDI 1	24,85	1.242,50	RA	
1.10.50.	SINAPI	103956	JOELHO DE REDUÇÃO, 90 GRAUS, PVC, SOLDÁVEL, DN 32 MM X 25 MM, INSTALADO EM RAMAL DE DISTRIBUIÇÃO DE ÁGUA - FORNECIMENTO E INSTALAÇÃO. AF_06/2022	UN	25,00	14,08	BDI 1	17,94	448,50	RA	

**CAIXA**

PO - PLANILHA ORÇAMENTÁRIA  
Orçamento Base para Licitação - OGU

Grau de Sigilo  
#PÚBLICO

Nº OPERAÇÃO 1098829-14	Nº SICONV 032850/2024	PROONENTE / TOMADOR PREFEITURA MUNICIPAL DE PASTOS BONS	APELIDO DO EMPREENDIMENTO Minha Casa, Minha Vida - MCMV FNHIS Sub 50
LOCALIDADE SINAPI (N/D: Referência 12-2024.xls)	DATA BASE 12-24 (DES.)	DESCRÍÇÃO DO LOTE CONSTRUÇÃO DE HABITAÇÕES POPULARES	MUNICÍPIO / UF PASTOS BONS/MA M

Item	Fonte	Código	Descrição	Unid.	Quantidade	Custo Unitário (sem BDI) (R\$)	BDI (%)	Preço Unitário (com BDI) (R\$)	Preço Total (R\$)	RECURSO
										3.00
<b>CONSTRUÇÃO DE HABITAÇÕES POPULARES</b>										
1.10.51.	SINAPI	88575	LUVA, PVC, SOLDÁVEL, DN 50MM, INSTALADO EM PRUMADA DE ÁGUA - FORNECIMENTO E INSTALAÇÃO, AF_06/2022	UN	50,00	11,26	BDI 1	14,34	717,00	RA
1.10.52.	SINAPI	88402	TUBO, PVC, SOLDÁVEL, DE 25MM, INSTALADO EM RAMAL DE DISTRIBUIÇÃO DE ÁGUA - FORNECIMENTO E INSTALAÇÃO, AF_06/2022	M	262,50	12,62	BDI 1	16,08	4.221,00	RA
1.10.53.	SINAPI	88447	TUBO, PVC, SOLDÁVEL, DE 32MM, INSTALADO EM PRUMADA DE ÁGUA - FORNECIMENTO E INSTALAÇÃO, AF_06/2022	M	110,00	10,45	BDI 1	13,31	1.464,10	RA
1.10.54.	SINAPI	88449	TUBO, PVC, SOLDÁVEL, DE 50MM, INSTALADO EM PRUMADA DE ÁGUA - FORNECIMENTO E INSTALAÇÃO, AF_06/2022	M	70,00	17,87	BDI 1	22,51	1.575,70	RA
1.10.55.	ORSE	1168	TÉ 90° de pvc rígido soldável, marrom diâm = 25mm	un	150,00	9,57	BDI 1	12,19	1.828,50	RA
1.10.56.	ORSE	1169	TÉ 90° de pvc rígido soldável, marrom diâm = 32mm	un	25,00	11,97	BDI 1	15,25	381,25	RA
1.10.57.	ORSE	1171	TÉ 90° de pvc rígido soldável, marrom diâm = 50mm	un	25,00	22,39	BDI 1	28,52	713,00	RA
1.10.58.	SINAPI	103978	TE DE REDUÇÃO, 90 GRAUS, PVC, SOLDÁVEL, DN 50 MM X 32 MM, INSTALADO EM PRUMADA DE ÁGUA - FORNECIMENTO E INSTALAÇÃO, AF_06/2022	UN	25,00	24,91	BDI 1	31,73	793,25	RA
1.10.59.	SINAPI	89386	JOELHO 90 GRAUS COM BUCHA DE LATÃO, PVC, SOLDÁVEL, DN 25MM, X 3/4" INSTALADO EM RAMAL OU SUB-RAMAL DE ÁGUA - FORNECIMENTO E INSTALAÇÃO, AF_06/2022	UN	50,00	16,21	BDI 1	20,65	1.032,50	RA
1.10.60.	SINAPI	103955	JOELHO DE REDUÇÃO, 90 GRAUS, PVC, SOLDÁVEL, DN 25 MM X 20 MM, INSTALADO EM RAMAL DE DISTRIBUIÇÃO DE ÁGUA - FORNECIMENTO E INSTALAÇÃO, AF_06/2022	UN	150,00	10,18	BDI 1	12,97	1.945,50	RA
1.10.61.	SINAPI	89442	TÉ DE REDUÇÃO, PVC, SOLDÁVEL, DN 25MM X 20MM, INSTALADO EM RAMAL DE DISTRIBUIÇÃO DE ÁGUA - FORNECIMENTO E INSTALAÇÃO, AF_06/2022	UN	25,00	13,93	BDI 1	17,74	443,50	RA
1.10.62.	SINAPI	103042	REGISTRO DE ESPERA, PVC, ROSCÁVEL, COM BORBOLETA, 3/4" - FORNECIMENTO E INSTALAÇÃO, AF_06/2021	UN	25,00	29,86	BDI 1	37,78	944,50	RA
1.10.63.	SINAPI	102822	CAIXA D'ÁGUA EM POLIETILENO, 500 LITROS (INCLUSOS TUBOS, CONEXÕES E TORNEIRA DE BÓIA) - FORNECIMENTO E INSTALAÇÃO, AF_06/2021	UN	25,00	611,70	BDI 1	779,18	19.479,50	RA
1.10.64.	SEINFRA	C2832	FOSSA SEPTICA E SUMIDOURO EM ALVENARIA	UN	25,00	4.884,95	BDI 1	6.235,19	155.879,75	RA
1.10.65.	SINAPI	88875	TANQUE DE MÁRMORE SINTÉTICO COM COLUNA, 22L OU EQUIVALENTE FORNECIMENTO E INSTALAÇÃO, AF_01/2020	UN	25,00	470,25	BDI 1	599,00	14.975,00	RA
1.10.66.	SINAPI	86933	BANCADA DE MÁRMORE SINTÉTICO 120 X 60CM, COM CUBA INTEGRADA, INCLUSO SIFÃO TIPO GARRAFA EM PVC, VÁLVULA EM PLÁSTICO CROMADO TIPO AMERICANA E TORNEIRA CROMADA LONGA, DE PAREDE, PADRÃO POPULAR - FORNECIMENTO E INSTALAÇÃO, AF_01/2020	UN	25,00	444,97	BDI 1	566,80	14.170,00	RA
1.10.67.	SINAPI	86602	LAVATÓRIO LOUÇA BRANCA COM COLUNA, *44 X 35,5* CM, PADRÃO POPULAR - FORNECIMENTO E INSTALAÇÃO, AF_01/2020	UN	25,00	347,06	BDI 1	442,09	11.052,25	RA
1.10.68.	SINAPI	00000377	ASSENTO SANITÁRIO DE PLÁSTICO, TIPO CONVENTIONAL	UN	25,00	33,00	BDI 1	42,04	1.051,00	RA
1.10.69.	SEINFRA	C2814	ESTRADO DE MADEIRA COM BARROTE 3x3"	m²	50,00	104,61	BDI 1	133,25	6.662,50	RA

FOLHAS N. 271  
CONC 011/2025



PO - PLANILHA ORÇAMENTÁRIA  
Orçamento Base para Licitação - OGU

Grau de Sigilo  
#PÚBLICO

Nº OPERAÇÃO 1098829-14	Nº SICONV 032850/2024	PROponente / TOMADOR PREFEITURA MUNICIPAL DE PASTOS BONS	APELIDO DO EMPREENDIMENTO Minha Casa, Minha Vida - MCMV FNHIS Sub 50
LOCALIDADE SINAPI (N/D: Referência 12-2024.xls)	DATA BASE 12-24 (DES.)	DESCRÍCÃO DO LOTE CONSTRUÇÃO DE HABITAÇÕES POPULARES	MUNICÍPIO / UF PASTOS BONS/MA

BDI 1 27,38% BDI 2 0,00% BDI 3 0,00%

Item	Fonte	Código	Descrição	nidad	Quantidade	Custo Unitário (sem BDI) (R\$)	BDI (%)	Preço Unitário (com BDI) (R\$)	Preço Total (R\$)	RECURSO
<b>CONSTRUÇÃO DE HABITAÇÕES POPULARES</b>										
1.10.70.	SINAPI	95547	SABONETEIRA PLÁSTICA TIPO DISPENSER PARA SABONETE LÍQUIDO COM RESERVATÓRIO 800 A 1500 ML, INCLUSO FIXAÇÃO, AF_01/2020	UN	25,00	117,99	BDI 1	150,30	3.757,50	RA
1.11.			LIMPEZA DA OBRA						4.918,91	
1.11.1.	ORSE	2450	LIMPEZA GERAL	m²	1.304,75	2,96	BDI 1	3,77	4.918,91	RA
										3.200.000,00

Encargos sociais:

Para elaboração deste orçamento, foram utilizados os encargos sociais do SINAPI para a Unidade da Federação indicada.

Observações:

Foi considerado arredondamento de duas casas decimais para Quantidade; Custo Unitário; BDI; Preço Unitário; Preço Total.
Siglas da Composição do Investimento: RA - Rateio proporcional entre Repasse e Contrapartida; RP - 100% Repasse; CP - 100% Contrapartida; OU - 100% Outros.

PASTOS BONS/MA  
Local

segunda-feira, 2 de junho de 2025  
Data

LUCAS ARAUJO  
OLIVEIRA:05412783392  
Assinado de forma digital por LUCA  
ARAÚJO OLIVEIRA:05412783392

Responsável Técnico  
Nome: LUCAS GONÇALO ARAUJO OLIVEIRA  
CREJ: 1114204331  
ART: MA20250929624

FOLHAS. N.º 272  
 PROC. N.º CONCON/2025  
 RUBRICA 6

**Composições Analíticas com Preço Unitário**  
**CASAS FHNIS**

Bancos  
 SINAPI - 12/2024 - Maranhão  
 ORSE - 09/2024 - Sergipe  
 SEINFRA - 028 - Ceará

B.D.I.  
 27,38%

Encargos Sociais

**Composições Analíticas com Preço Unitário**

**Composições Principais**

1.1.1	Código Banco	Descrição	Tipo	Und	Quant.	Valor Unit.	Total
Composição	Próprio	ADMINISTRAÇÃO LOCAL	SEDI - SERVIÇOS DIVERSOS	UN	1.0000000	3.306,08	3.306,08
Composição	COMPOSIÇÃO	ENCARREGADO GERAL COM ENCARGOS COMPLEMENTARES	SEDI - SERVIÇOS DIVERSOS	H	76.5612011	31,38	2.402,49
Auxiliar	90779 SINAPI	ENGENHEIRO CIVIL DE OBRA JUNIOR COM ENCARGOS COMPLEMENTARES	SEDI - SERVIÇOS DIVERSOS	H	7.5249708	120,08	903,56
Composição	90777 SINAPI					MO sem LS =>	3.083,56
Auxiliar						LS =>	0,00 MO com LS =>
						Valor do BDI =>	906,20
						Valor com BDI =>	4.211,28

1.3.7	Código Banco	Descrição	Tipo	Und	Quant.	Valor Unit.	Total
Composição	C0095 SEINFRA	APIAMENTO DE PISO OU FUNDO DE VALAS CIMAÇO DE 30 A 60 KG	ATERRO, REATERRO E COMPACTAÇÃO	m²	1.0000000	35,60	35,60
Insumo	I2543 SEINFRA	SERVENTE		H	1.6973723	20,92	35,50
						MO sem LS =>	0,00
						LS =>	0,00 MO com LS =>
						Valor do BDI =>	9,71
						Valor com BDI =>	45,22

1.3.10	Código Banco	Descrição	Tipo	Und	Quant.	Valor Unit.	Total
Composição	C2843 SEINFRA	IMPERMEABILIZAÇÃO C/ EMULSAO ASFÁLTICA CONSUMO 2kg/m²	OUTROS ELEMENTOS	m²	1.0000000	46,94	46,94
Insumo	I0037 SEINFRA	AJUDANTE		H	0,2000000	21,52	4,30
Insumo	I1080 SEINFRA	EMULSAO ASFÁLTICA		KG	2,0000000	21,32	42,64
						MO sem LS =>	0,00
						LS =>	0,00 MO com LS =>
						Valor do BDI =>	12,85
						Valor com BDI =>	59,79

1.5.2	Código Banco	Descrição	Tipo	Und	Quant.	Valor Unit.	Total
Composição	C3437 SEINFRA	ARMADOR DE EMBUTIR	OUTROS ELEMENTOS	UN	1.0000000	44,85	44,85
Insumo	I0108 SEINFRA	AREIA GROSSA		m³	0,0240000	143,82	3,45
Insumo	I0805 SEINFRA	CIMENTO PORTLAND		KG	0,8000000	0,76	0,60
Insumo	I2391 SEINFRA	PEDREIRO		H	0,1500000	28,12	4,21
Insumo	I2543 SEINFRA	SERVENTE		H	0,3000000	20,92	6,27

273

CONC 011/2025

Insumo	16222 SEINFRA	ARMADOR DE EMBUTIR		0	UN	1.000000	30,42	30,42	
				MO sem LS =>	0,00	LS =>	0,00	MO com LS =>	0,00
				Valor do BDI =>	12,30		Valor com BDI =>		57,26
<b>1.6.1</b>	<b>Código Banco</b>	<b>Descrição</b>		<b>Tipo</b>	<b>Und</b>	<b>Quant.</b>	<b>Valor Unit</b>	<b>Total</b>	
Composição	C1337 SEINFRA	ESTRUTURA DE MADEIRA P/TELHA CERÂMICA OU CONCRETO VÁG 7 A 10m (TESOURAS / TERÇAS / CONTRAVENTAMENTOS / FERRAGENS)		ESTRUTURA DE MADEIRA	m <sup>2</sup>	1.000000	159,40	159,40	
Insumo	I0041 SEINFRA	AJUDANTE DE CARPinteIRO		Mão de Obra	H	1.500000	21,10	31,65	
Insumo	I0498 SEINFRA	CARPinteIRO		Mão de Obra	H	1.500000	26,86	40,29	
Insumo	I1161 SEINFRA	FERRAGEM PARA TELHADOS		Material	KG	0,230000	13,91	3,19	
Insumo	I1485 SEINFRA	MADEIRA (PEROBA)		Material	m <sup>2</sup>	0,026000	3.162,71	82,23	
Insumo	I1724 SEINFRA	PREGO		Material	KG	0,120000	17,00	2,04	
				MO sem LS =>	71,94	LS =>	0,00	MO com LS =>	71,94
				Valor do BDI =>	43,64		Valor com BDI =>		203,04
<b>1.6.4</b>	<b>Código Banco</b>	<b>Descrição</b>		<b>Tipo</b>	<b>Und</b>	<b>Quant.</b>	<b>Valor Unit</b>	<b>Total</b>	
Composição	4449 ORSE	Forro de pvc, em régulas de 10 ou 20 cm, aplicado, inclusive estrutura para fixação (perfei em PVC) marca Araforsos ou similar, instalado - Rev 06_10/2021		Fornos	m <sup>2</sup>	1.000000	70,00	70,00	
Insumo	1019 ORSE	Forro de pvc, em régulas de 10 ou 20 cm, cor branca ou pálha, aplicado, inclusive estrutura de fixação (perfei PVC Plastilon) ref.Araforsos ou similar m2		Serviços	m <sup>2</sup>	1.000000	70,00	70,00	
				MO sem LS =>	0,00	LS =>	0,00	MO com LS =>	0,00
				Valor do BDI =>	19,16		Valor com BDI =>		89,17
<b>1.9.7</b>	<b>Código Banco</b>	<b>Descrição</b>		<b>Tipo</b>	<b>Und</b>	<b>Quant.</b>	<b>Valor Unit</b>	<b>Total</b>	
Composição	704 ORSE	Formamento e instalação de bucha de nylon s10 (ref. vi - 1,60 valemam ou similar)		Pontos de Suprimento de Lógica	un	1.000000	4,22	4,22	
Composição Auxiliar	10549 ORSE	Encargos Complementares - Servente		Provisãoários	h	0,100000	3,79	0,37	
Composição Auxiliar	10552 ORSE	Encargos Complementares - Eletricista		Provisãoários	h	0,100000	3,65	0,36	
Insumo	00002435/SINA	Eletricista (horista)		Mão de Obra	h	0,100000	19,13	1,91	
Insumo	00004374/SINA	Bucha de nylon sem abs s10		Material	un	1.000000	0,22	0,22	
Insumo	00006111/SINA	Servente de obras (horista)		Mão de Obra	h	0,100000	13,65	1,36	
				MO sem LS =>	3,27	LS =>	0,00	MO com LS =>	3,27
				Valor do BDI =>	1,15		Valor com BDI =>		5,38
<b>1.9.8</b>	<b>Código Banco</b>	<b>Descrição</b>		<b>Tipo</b>	<b>Und</b>	<b>Quant.</b>	<b>Valor Unit</b>	<b>Total</b>	
Composição	10093 ORSE	Bucha de nylon nº06, ref.TEL-5306 - SPDA (fornecimento)		Tubos e Conexões de Ferro Galvanizado	un	1.000000	0,06	0,06	
Insumo	9709 ORSE	Bucha de nylon nº06, ref. TEL-5306 (SPDA) un		Material	un	1.000000	0,06	0,06	
				MO sem LS =>	0,00	LS =>	0,00	MO com LS =>	0,00

FOLHAS. N° 274  
PROC. N° CONCOM/2005  
RUERICA C

				Valor do BDI =>	0,01		Valor com BDI =>		Total
1.9.8	Código Banco	Descrição	Tipo	Und	Quant.	Valor Unit			
Composição	2490 ORSE	Fornecimento e instalação de bucha de nylon s-7 (fischer ou similar)	Provisórios	un	1.0000000	4,34			4,34
Composição	10549 ORSE	Encargos Complementares - Servente	Provisórios	h	0,1000000	3,79			0,37
Auxiliar	10552 ORSE	Encargos Complementares - Eletricista	Provisórios	h	0,1000000	3,65			0,36
Auxiliar									
Insumo	319 ORSE	Bucha de nylon s-7 Bucha de nylon S-07 un	Material	un	1.0000000	0,34			0,34
Insumo	00002436/SINA	Eletricista (horista)	Mão de Obra	h	0,1000000	19,13			1,91
Insumo	00006111/SINA	Servente de obras (horista)	Mão de Obra	h	0,1000000	13,65			1,36
			MO sem LS =>	3,27	LS =>	0,00	MO com LS =>	3,27	
			Valor do BDI =>	1,18			Valor com BDI =>		5,53
1.9.18	Código Banco	Descrição	Tipo	Und	Quant.	Valor Unit			
Composição	12984 ORSE	Placa cega para caixa de pvc 4" x 2", para tomadas e interruptores	Interligações até Quadro Geral - Eletrodutos e Conexões	un	1.0000000	3,37			3,37
Composição	10549 ORSE	Encargos Complementares - Servente	Provisórios	h	0,0800000	3,79			0,30
Auxiliar									
Insumo	ORSE	Servente de obras (horista)	Mão de Obra	h	0,0800000	13,65			1,09
Insumo	00006111/SINA	Espelho / placa cega 4" x 2", para instalação de tomadas e interruptores	Material	un	1.0000000	1,98			1,98
			MO sem LS =>	1,08	LS =>	0,00	MO com LS =>	1,08	
			Valor do BDI =>	0,92			Valor com BDI =>		4,29
1.9.26	Código Banco	Descrição	Tipo	Und	Quant.	Valor Unit			
Composição	13150 ORSE	Dispositivo de proteção contra surto de tensão DPS 20KA - 175v	Fusíveis, Disjuntores e Chaves	un	1.0000000	69,81			69,81
Composição	10549 ORSE	Encargos Complementares - Servente	Provisórios	h	0,3000000	3,79			1,13
Auxiliar	10552 ORSE	Encargos Complementares - Eletricista	Provisórios	h	0,3000000	3,65			1,08
Auxiliar									
Insumo	ORSE	Eletricista (horista)	Mão de Obra	h	0,3000000	19,13			5,73
Insumo	00002436/SINA	Servente de obras (horista)	Mão de Obra	h	0,3000000	13,65			4,09
Insumo	00006111/SINA	Dispositivo dpe classe ii, 1 polo, tensão máxima de 175 v, corrente máxima de 20* ka (tipo ac)	Material	un	1.0000000	57,77			57,77
			MO sem LS =>	9,82	LS =>	0,00	MO com LS =>	9,82	
			Valor do BDI =>	19,11			Valor com BDI =>		88,82
1.9.27	Código Banco	Descrição	Tipo	Und	Quant.	Valor Unit			
Composição	7810 ORSE	Interruptor para chuveiro, bipolar simples, 25A, ref.2516, Silentoque, Plaf ou similar, inclusive caixa pvc 4x2 e placa	Tomadas Convencionais e Interruptores	un	1.0000000	25,37			25,37
Composição	10549 ORSE	Encargos Complementares - Servente	Provisórios	h	0,5000000	3,79			1,89
Auxiliar	10552 ORSE	Encargos Complementares - Eletricista	Provisórios	h	0,5000000	3,65			1,82
Auxiliar									
Insumo	4274 ORSE	Interruptor p/chuveiro, bipolar simples, 25A, ref.2516, Linha Silentoque, Plaf ou similar un	Material	un	1.0000000	3,84			3,84

FOLHAS. N° 275  
 PROC. N° CONC 011/2025  
 RUBRICA *[Signature]*

Insumo	00001872/SINA	ORSE	Caixa de passagem, em pvc, de 4" x 2", para eletroduto flexível corrugado	Material	un	1.000000	1,44	1,44	
Insumo	00002436/SINA	ORSE	Eletricista (horista)	Mão de Obra	h	0,500000	19,13	9,56	
Insumo	00006111/SINA	ORSE	Servente de obras (horista)	Mão de Obra	h	0,500000	13,65	6,82	
				MO sem LS =>	16,38	LS =>	0,00	MO com LS =>	16,38
				Valor do BDI =>	6,94			Valor com BDI =>	32,32
<b>1.9.30</b>	<b>Código Banco</b>	<b>Descrição</b>		<b>Tipo</b>	<b>Und</b>	<b>Quant.</b>	<b>Valor Unit</b>	<b>Total</b>	
Composição	11975 ORSE	Abraçadeira de alumínio 1" 25mm (DAISA BC-100) ou similar	Pontos de Suprimento de Energia Convencionais	un	1.000000	7,08	7,08		
Composição Auxiliar	10549 ORSE	Encargos Complementares - Servente	Provisórios	h	0,100000	3,79	0,37		
Composição Auxiliar	10552 ORSE	Encargos Complementares - Encanador	Provisórios	h	0,100000	3,72	0,37		
Insumo	12854 ORSE	Abraçadeira de alumínio 1" 25mm (DAISA BC-100) ou similar un	Material	un	1.000000	3,07	3,07		
Insumo	00002686/SINA	ORSE	Encanador ou bombeiro hidráulico (horista)	Mão de Obra	h	0,100000	19,13	1,91	
Insumo	00006111/SINA	ORSE	Servente de obras (horista)	Mão de Obra	h	0,100000	13,65	1,36	
				MO sem LS =>	3,27	LS =>	0,00	MO com LS =>	3,27
				Valor do BDI =>	1,93			Valor com BDI =>	9,02
<b>1.9.31</b>	<b>Código Banco</b>	<b>Descrição</b>		<b>Tipo</b>	<b>Und</b>	<b>Quant.</b>	<b>Valor Unit</b>	<b>Total</b>	
Composição	354 ORSE	Eletroduto de pvc rígido rosável, diâm = 32mm (1")	Interligações até Quadro Geral - Eletrodutos e Conexões	m	1.000000	15,57	15,57		
Composição Auxiliar	10549 ORSE	Encargos Complementares - Servente	Provisórios	h	0,220000	3,79	0,53		
Composição Auxiliar	10552 ORSE	Encargos Complementares - Eletricista	Provisórios	h	0,220000	3,65	0,50		
Insumo	00002436/SINA	ORSE	Eletricista (horista)	Mão de Obra	h	0,220000	19,13	4,20	
Insumo	00002685/SINA	ORSE	Eletroduto de pvc rígido rosável de 1", sem luva	Material	m	1.050000	6,42	6,74	
Insumo	00006111/SINA	ORSE	Servente de obras (horista)	Mão de Obra	h	0,220000	13,65	3,00	
				MO sem LS =>	7,20	LS =>	0,00	MO com LS =>	7,20
				Valor do BDI =>	4,26			Valor com BDI =>	19,83
<b>1.9.32</b>	<b>Código Banco</b>	<b>Descrição</b>		<b>Tipo</b>	<b>Und</b>	<b>Quant.</b>	<b>Valor Unit</b>	<b>Total</b>	
Composição	353 ORSE	Eletroduto de pvc rígido rosável, diâm = 25mm (3/4")	Interligações até Quadro Geral - Eletrodutos e Conexões	m	1.000000	12,34	12,34		
Composição Auxiliar	10549 ORSE	Encargos Complementares - Servente	Provisórios	h	0,200000	3,79	0,76		
Composição Auxiliar	10552 ORSE	Encargos Complementares - Eletricista	Provisórios	h	0,200000	3,65	0,73		
Insumo	00002436/SINA	ORSE	Eletricista (horista)	Mão de Obra	h	0,200000	19,13	3,82	
Insumo	00002674/SINA	ORSE	Eletroduto de pvc rígido rosável de 3/4", sem luva	Material	m	1.050000	4,11	4,31	
Insumo	00006111/SINA	ORSE	Servente de obras (horista)	Mão de Obra	h	0,200000	13,65	2,73	
				MO sem LS =>	6,55	LS =>	0,00	MO com LS =>	6,55
				Valor do BDI =>	3,37			Valor com BDI =>	15,72

FOLHAS. N° 276  
 PROC. N° CONC 011/2025  
 RUBRICA *C*

1.9.35	Código Banco	Descrição	Tipo	Und	Quant.	Valor Unit.	Total
Composição	8441 ORSE	Abracadeira metálica tipo "D" de 3/4"	Tubos e Conexões de PVC Rígido Soldável	un	1.000000	5,49	5,49
Composição Auxiliar	10549 ORSE	Encargos Complementares - Servente	Provisórios	h	0.100000	3,79	0,37
Composição Auxiliar	10554 ORSE	Encargos Complementares - Encanador	Provisórios	h	0.100000	3,72	0,37
Insumo	00000400/SINA	Abracadeira em aço para armazenamento de eletrodutos; tipo d, com 3/4" e parafusos de fixação	Material	un	1.000000	1,46	1,46
Insumo	00002696/SINA	Encanador ou bombeiro hidráulico (horista)	Mão de Obra	h	0.100000	19,13	1,91
Insumo	00006111/SINA	Servente de obras (horista)	Mão de Obra	h	0.100000	13,65	1,36
			MO sem LS =>	3,27	LS =>	0,00 MO com LS =>	3,27
			Valor do BDI =>	1,50		Valor com BDI =>	6,99
1.9.36	Código Banco	Descrição	Tipo	Und	Quant.	Valor Unit.	Total
Composição	3269 ORSE	Fornecimento de aço preformada para cabo multiplex 2 awg	Conversão InfoWOrca	un	1.000000	10,90	10,90
Insumo	2629 ORSE	Aço preformada para cabo multiplex 2 awg ALÇA PREFORMADA PARA CABO MULTIPLEX 2 AWG un	Material	un	1.000000	10,90	10,90
			MO sem LS =>	0,00	LS =>	0,00 MO com LS =>	0,00
			Valor do BDI =>	2,98		Valor com BDI =>	13,88
1.9.38	Código Banco	Descrição	Tipo	Und	Quant.	Valor Unit.	Total
Composição	C3911 SEINFRA	CONECTOR DE ATERRAMENTO TIPO K2C17-10mm BURDY	FIOS, CABOS E ACESSÓRIOS	UN	1.000000	13,42	13,42
Insumo	I2312 SEINFRA	ELETRICISTA	Mão de Obra	H	0,0520000	26,85	1,39
Insumo	I2543 SEINFRA	SERVENTE	0	H	0,0520000	20,92	1,08
Insumo	I7382 SEINFRA	CONECTOR DE ATERRAMENTO TIPO K2C17-10mm BURDY	Material	UN	1.000000	10,95	10,95
			MO sem LS =>	1,39	LS =>	0,00 MO com LS =>	1,39
			Valor do BDI =>	3,67		Valor com BDI =>	17,09
1.9.40	Código Banco	Descrição	Tipo	Und	Quant.	Valor Unit.	Total
Composição	9379 ORSE	Haste cobreada copperweld plateramento d= 5/8" x 2,40m	Conversão InfoWOrca	un	1.000000	41,64	41,64
Composição Auxiliar	10549 ORSE	Encargos Complementares - Servente	Provisórios	h	0.3000000	3,79	1,13
Composição Auxiliar	10552 ORSE	Encargos Complementares - Eletricista	Provisórios	h	0.3000000	3,66	1,09
Insumo	1096 ORSE	Haste cobreada copperweld plateramento d= 5/8" x 2,40m, excluso conector un	Material	un	1.000000	29,60	29,60
Insumo	00002436/SINA	Eletricista (horista)	Mão de Obra	h	0,3000000	19,13	5,73
Insumo	00006111/SINA	Servente de obras (horista)	Mão de Obra	h	0,3000000	13,65	4,09
			MO sem LS =>	9,82	LS =>	0,00 MO com LS =>	9,82
			Valor do BDI =>	11,40		Valor com BDI =>	53,04
1.9.44	Código Banco	Descrição	Tipo	Und	Quant.	Valor Unit.	Total
Composição	C2067 SEINFRA	QUADRO DE DISTRIBUIÇÃO DE LUZ EMBUTIR ATÉ 12 DIVISÕES 207X332X95mm, C/BARRAMENTO	QUADROS / CAIXAS	UN	1.000000	323,71	323,71

POLIAS. N° 277  
PDC. N° CONCOM/2025  
RUBRICA *[Signature]*

Item	I0042 SEINFRA	AJUDANTE DE ELETRICISTA	Mão de Obra	H	2.0000000	21,10	42,20
Item	I0193 SEINFRA	BARRAMENTO NEUTRO P/ BAIXA TENSÃO	Material	UN	1.0000000	41,32	41,32
Item	I0194 SEINFRA	BARRAMENTO PRINCIPAL P/ BAIXA TENSÃO	Material	UN	1.0000000	40,65	40,65
Item	I0195 SEINFRA	BARRAMENTO TERRA P/ BAIXA TENSÃO	Material	UN	1.0000000	33,60	33,60
Item	I1754 SEINFRA	QUADRO DISTRIBUIÇÃO LUZ 207X332X95MM	Material	UN	1.0000000	112,24	112,24
Item	I2312 SEINFRA	ELETRICISTA	Mão de Obra	H	2.0000000	26,85	53,70
			MO sem LS =>	95,90	LS =>	0,00	MO com LS =>
			Valor do BDI =>	88,63			Valor com BDI =>
							95,90
							412,34
<b>1.10.1</b>	<b>Código Banco</b>	<b>Descrição</b>	<b>Tipo</b>	<b>Und</b>	<b>Quant.</b>	<b>Valor Unit.</b>	<b>Total</b>
Composição Auxiliar	2797 ORSE	Caixa de passagem em alvenaria de tijolos maciços esp. = 0,12m; dim. int. = 0,60 x 0,60 x 0,60m	Caixas de Passagem em alvenaria de tijolos maciços	un	1.0000000	439,85	439,85
Composição Auxiliar	85 ORSE	Forma plana para fundações, em compensado resinado 12mm, 03 usos	Formas para Fundações	m²	0,7800000	90,12	70,29
Composição Auxiliar	126 ORSE	Concreto simples fabricado na obra, fck=15 mpa, lapidado e adensado	Concreto Simples	m³	0,1090000	578,25	63,02
Composição Auxiliar	140 ORSE	Aço CA - 50 Ø 5,3 a 12,5mm, inclusive corte, dobragem, montagem e colocação de ferragens nas formas, para superestruturas e fundações - R1	Armaduras Convencionais	kg	3.2000000	12,81	40,99
Composição Auxiliar	155 ORSE	Alvenaria tijolo cerâmico maciço (5x10x10), esp = 0,09m (singela), com argamassa traço 1:2:8 (cimento / cal / areia) c/ junta de 2,0cm - R1	Alvenarias de Vedação	m³	1.8800000	108,06	181,57
Composição Auxiliar	1908 ORSE	Reboco ou emboco externo, de parede, com argamassa traço 1:2:8 (cimento / cal / areia), espessura 2,0 cm	Argamassas	m³	1.4400000	35,46	51,06
Composição Auxiliar	2497 ORSE	Escavação manual de vala ou cava em material de 1ª categoria, profundidade até 1,50m	Escavação Manual em Área Urbana	m³	0,4480000	52,32	23,43
Composição Auxiliar	3310 ORSE	Chapisco em parede com argamassa traço 1:1 - 1:3 (cimento / areia) - Revisado 08/2015	Conversão InfoWOrca	m³	1.4400000	8,86	9,59
			MO sem LS =>	183,31	LS =>	0,00	MO com LS =>
			Valor do BDI =>	120,45			Valor com BDI =>
							183,31
							560,41
<b>1.10.2</b>	<b>Código Banco</b>	<b>Descrição</b>	<b>Tipo</b>	<b>Und</b>	<b>Quant.</b>	<b>Valor Unit.</b>	<b>Total</b>
Composição Auxiliar	4280 ORSE	Caixa sifonada em pvc, 100x150x50mm, acabamento branco, c/grelha e porta grelha	Caixas de Inspeção	un	1.0000000	35,85	35,85
Composição Auxiliar	10540 ORSE	Encargos Complementares - Servente	Provisórios	h	0,5000000	3,73	1,89
Composição Auxiliar	10554 ORSE	Encargos Complementares - Encanador	Provisórios	h	0,5000000	3,72	1,86
Item	3348 ORSE	Caixa sifonada completa em pvc, c/grelha e porta grelha, 100 x 150 x 50 mm Un	Material	Un	1.0000000	15,72	15,72
Item	ORSE	Encanador ou bombeiro hidráulico (horista)	Mão de Obra	h	0,5000000	19,13	9,56
Item	0000266/SINA	Servente de obras (horista)	Mão de Obra	h	0,5000000	13,65	6,82
			MO sem LS =>	16,38	LS =>	0,00	MO com LS =>
			Valor do BDI =>	9,81			Valor com BDI =>
							16,38
							45,67
<b>1.10.3</b>	<b>Código Banco</b>	<b>Descrição</b>	<b>Tipo</b>	<b>Und</b>	<b>Quant.</b>	<b>Valor Unit.</b>	<b>Total</b>

FOLHAS. N° 278  
PROJ. N° CONC OM/2005

RUBRICA

Composição	4282 ORSE	Caixa sifonada em pvc, 150 x 150 x 50 mm, com tampa cega, acabamento branco, Akros ou similar	Caixas de Inspeção	un	1,000000	55,41	55,41	
Composição Auxiliar	10549 ORSE	Encargos Complementares - Servente	Provisórios	h	0,500000	3,79	1,89	
Composição Auxiliar	10554 ORSE	Encargos Complementares - Encanador	Provisórios	h	0,500000	3,72	1,86	
Insumo	3352 ORSE	Caixa sifonada em pvc, quadrada, com tampa cega, 150 x 150 x 50 mm, completa Un	Material	Un	1,000000	35,28	35,28	
Insumo	00002696/SINA	Encanador ou bombeiro hidráulico (horista)	Mão de Obra	h	0,500000	19,13	9,56	
Insumo	00006111/SINA	Servente de obras (horista)	Mão de Obra	h	0,500000	13,65	6,82	
			MO sem LS =>	16,38	LS =>	0,00	MO com LS =>	16,38
			Valor do BDI =>	15,17			Valor com BDI =>	70,58

1.10.8	Código Banco	Descrição	Tipo	Und	Quant.	Valor Unit	Total	
Composição	1537 ORSE	Curva 45° curta em pvc rígido soldável, diâm = 100mm	Tubos e Conexões de PVC Rígido Soldável para Esgoto	un	1,000000	38,23	38,23	
Composição Auxiliar	10549 ORSE	Encargos Complementares - Servente	Provisórios	h	0,450000	3,79	1,70	
Composição Auxiliar	10554 ORSE	Encargos Complementares - Encanador	Provisórios	h	0,230000	3,72	0,86	
Insumo	138 ORSE	Adesivo pvc em frasco de 850 gramas/kg	Material	tubo	0,050000	71,51	3,57	
Insumo	795 ORSE	Curva 45 curta pvc sanitário d= 100mm un	Material	un	1,000000	16,08	16,08	
Insumo	2036 ORSE	Solução limpadora pvc l	Material	l	0,080000	68,86	5,50	
Insumo	00002696/SINA	Encanador ou bombeiro hidráulico (horista)	Mão de Obra	h	0,230000	19,13	4,39	
Insumo	00006111/SINA	Servente de obras (horista)	Mão de Obra	h	0,450000	13,65	6,14	
			MO sem LS =>	10,53	LS =>	0,00	MO com LS =>	10,53
			Valor do BDI =>	10,46			Valor com BDI =>	48,70

1.10.9	Código Banco	Descrição	Tipo	Und	Quant.	Valor Unit	Total	
Composição	1543 ORSE	Curva 45° longa em pvc rígido soldável, diâm = 50mm - Rev 01_10/2022	Tubos e Conexões de PVC Rígido Soldável para Esgoto	un	1,000000	22,90	22,90	
Composição Auxiliar	10549 ORSE	Encargos Complementares - Servente	Provisórios	h	0,140000	3,79	0,53	
Composição Auxiliar	10554 ORSE	Encargos Complementares - Encanador	Provisórios	h	0,140000	3,72	0,52	
Insumo	138 ORSE	Adesivo pvc em frasco de 850 gramas/kg	Material	tubo	0,015000	71,51	1,07	
Insumo	803 ORSE	Curva 45 longa pvc sanitário d= 50mm un	Material	un	1,000000	14,69	14,69	
Insumo	2036 ORSE	Solução limpadora pvc l	Material	l	0,022000	68,86	1,51	
Insumo	00002696/SINA	Encanador ou bombeiro hidráulico (horista)	Mão de Obra	h	0,140000	19,13	2,67	
Insumo	00006111/SINA	Servente de obras (horista)	Mão de Obra	h	0,140000	13,65	1,91	
			MO sem LS =>	4,58	LS =>	0,00	MO com LS =>	4,58
			Valor do BDI =>	6,27			Valor com BDI =>	29,17

1.10.10	Código Banco	Descrição	Tipo	Und	Quant.	Valor Unit	Total
---------	--------------	-----------	------	-----	--------	------------	-------

FOLHAS. N° 279  
PROC. N° CONVOC/2025  
RUBRICA C

Composição	1600 ORSE	Curva 90° curta pvc soldável p/ esgoto secundário, diâm = 40mm	Tubos e Conexões de PVC Rígido Soldável para Esgoto Provisórios	un	1.0000000	11,57	11,57
Composição Auxiliar	10549 ORSE	Encargos Complementares - Servente	Provisórios	h	0,1200000	3,79	0,45
Composição Auxiliar	10554 ORSE	Encargos Complementares - Encanador	Provisórios	h	0,1200000	3,72	0,44
Insumo	138 ORSE	Adesivo pvc em frasco de 850 gramas kg	Material	tubo	0,0160000	71,51	1,14
Insumo	2036 ORSE	Solução limpadora pvc l	Material	l	0,0220000	68,86	1,51
Insumo	00001533/SINA	Curva pvc curta 90 graus, dn 40 mm, para esgoto predial	Material	un	1.0000000	4,11	4,11
Insumo	00002696/SINA	Encanador ou bombeiro hidráulico (horista)	Mão de Obra	h	0,1200000	19,13	2,29
Insumo	00006111/SINA	Servente de obras (horista)	Mão de Obra	h	0,1200000	13,65	1,63
				MO sem LS =>	3,92	LS =>	0,00 MO com LS =>
				Valor do BDI =>	3,16	Valor com BDI =>	3,92
							Valor com BDI => 14,74
<b>1.10.11</b>	<b>Código Banco</b>	<b>Descrição</b>	<b>Tipo</b>	<b>Und</b>	<b>Quant.</b>	<b>Valor Unit</b>	<b>Total</b>
Composição	1128 ORSE	Joelho 45° de pvc rígido soldável, marrom diâm = 40mm	Tubos e Conexões de PVC Rígido Soldável	un	1.0000000	17,33	17,33
Composição Auxiliar	10549 ORSE	Encargos Complementares - Servente	Provisórios	h	0,2800000	3,79	1,06
Composição Auxiliar	10554 ORSE	Encargos Complementares - Encanador	Provisórios	h	0,2800000	3,72	1,04
Insumo	138 ORSE	Adesivo pvc em frasco de 850 gramas kg	Material	tubo	0,0160000	71,51	0,71
Insumo	2036 ORSE	Solução limpadora pvc l	Material	l	0,0040000	68,86	0,27
Insumo	00002696/SINA	Encanador ou bombeiro hidráulico (horista)	Mão de Obra	h	0,2800000	19,13	5,35
Insumo	00003502/SINA	Joelho, pvc soldável, 45 graus, 40 mm, cor marrom, para agua fria predial	Material	un	1.0000000	5,08	5,08
Insumo	00006111/SINA	Servente de obras (horista)	Mão de Obra	h	0,2800000	13,65	3,82
				MO sem LS =>	9,17	LS =>	0,00 MO com LS =>
				Valor do BDI =>	4,74	Valor com BDI =>	9,17
							Valor com BDI => 22,07
<b>1.10.12</b>	<b>Código Banco</b>	<b>Descrição</b>	<b>Tipo</b>	<b>Und</b>	<b>Quant.</b>	<b>Valor Unit</b>	<b>Total</b>
Composição	1129 ORSE	Joelho 45° de pvc rígido soldável, marrom diâm = 50mm	Tubos e Conexões de PVC Rígido Soldável	un	1.0000000	19,06	19,06
Composição Auxiliar	10549 ORSE	Encargos Complementares - Servente	Provisórios	h	0,2800000	3,79	1,06
Composição Auxiliar	10554 ORSE	Encargos Complementares - Encanador	Provisórios	h	0,2800000	3,72	1,04
Insumo	138 ORSE	Adesivo pvc em frasco de 850 gramas kg	Material	tubo	0,0140000	71,51	1,00
Insumo	2036 ORSE	Solução limpadora pvc l	Material	l	0,0060000	68,86	0,41
Insumo	00002696/SINA	Encanador ou bombeiro hidráulico (horista)	Mão de Obra	h	0,2800000	19,13	5,35
Insumo	00003503/SINA	Joelho, pvc soldável, 45 graus, 50 mm, cor marrom, para agua fria predial	Material	un	1.0000000	6,38	6,38
Insumo	00006111/SINA	Servente de obras (horista)	Mão de Obra	h	0,2800000	13,65	3,82

FOLHAS. N° 280  
PROC. N° CONC. 01/2020  
RUBRICA *C*

			MO sem LS =>	9,17	LS =>	0,00	MO com LS =>	9,17
			Valor do BDI =>	5,21			Valor com BDI =>	24,28
	Código Banco	Descrição	Tipo	Und	Quant.	Valor Unit.	Total	
1.10.13	1558 ORSE	Joelho 90° em pvc rígido soldável, para esgoto predial, diâm = 100mm	Tubos e Conexões de PVC Rígido Soldável para Esgoto	un	1,000000	25,10	25,10	
Composição Auxiliar	10549 ORSE	Encargos Complementares - Servente	Provisórios	h	0,230000	3,79	0,87	
Composição Auxiliar	10554 ORSE	Encargos Complementares - Encanador	Provisórios	h	0,230000	3,72	0,85	
Insumo	138 ORSE	Adesivo pvc em frasco de 850 gramas kg	Material	tubo	0,050000	71,51	3,57	
Insumo	2036 ORSE	Solução limpadora pvc l	Material	l	0,080000	68,86	5,50	
Insumo	00002696/SINA	Encanador ou bombeiro hidráulico (horista)	Mão de Obra	h	0,230000	19,13	4,39	
Insumo	00003520/SINA	Joelho pvc, soldável, pb, 90 graus, dn 100 mm, para esgoto predial	Material	un	1,000000	6,79	6,79	
Insumo	00006111/SINA	Servente de obras (horista)	Mão de Obra	h	0,230000	13,65	3,13	
			MO sem LS =>	7,52	LS =>	0,00	MO com LS =>	7,52
			Valor do BDI =>	6,87			Valor com BDI =>	31,97
1.10.14	1554 ORSE	Joelho 90° em pvc rígido soldável, para esgoto predial, diâm = 50mm	Tubos e Conexões de PVC Rígido Soldável para Esgoto	un	1,000000	10,71	10,71	
Composição Auxiliar	10549 ORSE	Encargos Complementares - Servente	Provisórios	h	0,140000	3,79	0,53	
Composição Auxiliar	10554 ORSE	Encargos Complementares - Encanador	Provisórios	h	0,140000	3,72	0,52	
Insumo	138 ORSE	Adesivo pvc em frasco de 850 gramas kg	Material	tubo	0,015000	71,51	1,07	
Insumo	2036 ORSE	Solução limpadora pvc l	Material	l	0,022000	68,86	1,51	
Insumo	00002696/SINA	Encanador ou bombeiro hidráulico (horista)	Mão de Obra	h	0,140000	19,13	2,67	
Insumo	00003526/SINA	Joelho pvc, soldável, pb, 90 graus, dn 50 mm, para esgoto predial	Material	un	1,000000	2,50	2,50	
Insumo	00006111/SINA	Servente de obras (horista)	Mão de Obra	h	0,140000	13,65	1,91	
			MO sem LS =>	4,58	LS =>	0,00	MO com LS =>	4,58
			Valor do BDI =>	2,93			Valor com BDI =>	13,64
1.10.15	1562 ORSE	Junção simples em pvc rígido soldável, para esgoto primário, diâm = 100 x 50mm	Tubos e Conexões de PVC Rígido Soldável para Esgoto	un	1,000000	44,21	44,21	
Composição Auxiliar	10549 ORSE	Encargos Complementares - Servente	Provisórios	h	0,460000	3,79	1,74	
Composição Auxiliar	10554 ORSE	Encargos Complementares - Encanador	Provisórios	h	0,460000	3,72	1,71	
Insumo	138 ORSE	Adesivo pvc em frasco de 850 gramas kg	Material	tubo	0,058000	71,51	4,14	
Insumo	1270 ORSE	Junção simples pvc rígido p/ esgoto primário, diam =100 x 50mm un	Material	un	1,000000	15,30	15,30	
Insumo	2036 ORSE	Solução limpadora pvc l	Material	l	0,091000	68,86	6,26	

281  
PROJ. N° CONC 011/2020  
RUBRICA *[Signature]*

Insumo	ORSE	Encanador ou bombeiro hidráulico (horista)	Mão de Obra	h	0,4600000	19,13	8,79
Insumo	00002696/SINA	Servente de obras (horista)	Mão de Obra	h	0,4600000	13,65	6,27
			MO sem LS =>	15,06	LS =>	0,00 MO com LS =>	15,06
			Valor do BDI =>	12,10		Valor com BDI =>	56,31
<b>1.10.21</b>	<b>Código Banco</b>	<b>Descrição</b>	<b>Tipo</b>	<b>Und</b>	<b>Quant.</b>	<b>Valor Unit</b>	<b>Total</b>
Composição Auxiliar	1595 ORSE	Vedação para saída de vaso sanitário em pvc rígido soldável, para esgoto primário, diâm = 100mm	Tubos e Conexões de PVC Rígido Soldável para Esgoto	un	1,0000000	22,23	22,23
Composição Auxiliar	10549 ORSE	Encargos Complementares - Servente	Provisórios	h	0,2300000	3,79	0,87
Composição Auxiliar	10554 ORSE	Encargos Complementares - Encanador	Provisórios	h	0,2300000	3,72	0,85
Insumo	138 ORSE	Adesivo pvc em frasco de 850 gramas kg	Material	tubo	0,0250000	71,51	1,78
Insumo	2035 ORSE	Solução limpadora pvc l	Material	l	0,0400000	68,86	2,75
Insumo	00002696/SINA	Encanador ou bombeiro hidráulico (horista)	Mão de Obra	h	0,2300000	19,13	4,39
Insumo	00008111/SINA	Servente de obras (horista)	Mão de Obra	h	0,2300000	13,65	3,13
Insumo	00008138/SINA	Anel de vedação, pvc flexível, 100 mm, para saída de bacia / vaso sanitário	Material	un	1,0000000	6,46	6,46
			MO sem LS =>	7,52	LS =>	0,00 MO com LS =>	7,52
			Valor do BDI =>	6,06		Valor com BDI =>	28,32
<b>1.10.28</b>	<b>Código Banco</b>	<b>Descrição</b>	<b>Tipo</b>	<b>Und</b>	<b>Quant.</b>	<b>Valor Unit</b>	<b>Total</b>
Composição Auxiliar	3688 ORSE	Torneira plástica para jardins, HERC 1128, 1/2" ou similar	Louças e Metais Sanitários	un	1,0000000	22,37	22,37
Composição Auxiliar	10549 ORSE	Encargos Complementares - Servente	Provisórios	h	0,5000000	3,79	1,89
Composição Auxiliar	10554 ORSE	Encargos Complementares - Encanador	Provisórios	h	0,5000000	3,72	1,86
Insumo	981 ORSE	Fita veda rosca 18mm m	Material	m	0,5000000	0,22	0,11
Insumo	2260 ORSE	Torneira plástica para jardins 1/2", HERC 1128 ou similar Torneira plástica p/jardim d= 1/2" (herc - ref. 1128 ou similar) un	Material	un	1,0000000	2,13	2,13
Insumo	00002696/SINA	Encanador ou bombeiro hidráulico (horista)	Mão de Obra	h	0,5000000	19,13	9,56
Insumo	00008111/SINA	Servente de obras (horista)	Mão de Obra	h	0,5000000	13,65	6,82
			MO sem LS =>	16,38	LS =>	0,00 MO com LS =>	16,38
			Valor do BDI =>	6,12		Valor com BDI =>	28,49
<b>1.10.29</b>	<b>Código Banco</b>	<b>Descrição</b>	<b>Tipo</b>	<b>Und</b>	<b>Quant.</b>	<b>Valor Unit</b>	<b>Total</b>
Composição Auxiliar	3693 ORSE	Torneira plástica para pia de cozinha, HERC 11130, 1/2" ou similar	Louças e Metais Sanitários	un	1,0000000	45,67	45,67
Composição Auxiliar	10549 ORSE	Encargos Complementares - Servente	Provisórios	h	0,5000000	3,79	1,89
Composição Auxiliar	10554 ORSE	Encargos Complementares - Encanador	Provisórios	h	0,5000000	3,72	1,86
Insumo	981 ORSE	Fita veda rosca 18mm m	Material	m	0,5000000	0,22	0,11
Insumo	00002696/SINA	Encanador ou bombeiro hidráulico (horista)	Mão de Obra	h	0,5000000	19,13	9,56

RUBRICA *C*

Insumo	00006111/SINA	ORSE	Servente de obras (horista)	Mão de Obra	h	0,5000000	13,65	6,82	
Insumo	00011622/SINA	ORSE	Torneira plástica de mesa, bica móvel, para cozinha 1/2"	Material	un	1,0000000	25,43	25,43	
				MO sem LS =>	16,38	LS =>	0,00 MO com LS =>	16,38	
				Valor do BDI =>	12,50		Valor com BDI =>	58,17	
<b>1.10.30</b>	<b>Código Banco</b>	<b>Descrição</b>		<b>Tipo</b>	<b>Und</b>	<b>Quant.</b>	<b>Valor Unit</b>	<b>Total</b>	
Composição	3067 ORSE	Torneira plástica para tanque de lavar, HERC 1126, 1/2" ou similar	Louças e Metais Sanitários	un	1,0000000	23,09	23,09		
Composição	10549 ORSE	Encargos Complementares - Servente	Provisórios	h	0,5000000	3,79	1,89		
Auxiliar			Provisórios	h	0,5000000	3,72	1,86		
Composição	10554 ORSE	Encargos Complementares - Encanador							
Auxiliar									
Insumo	981 ORSE	Fita veda rosca 18mm m	Material	m	0,5000000	0,22	0,11		
Insumo	2258 ORSE	Torneira plástica para tanque de lavar 1/2", HERC 1126 ou similar Torneira plástica p/ tanque lavar d= 1/2" (herc - ref. 1126 ou similar) un	Material	un	1,0000000	2,85	2,85		
Insumo	00002696/SINA	ORSE	Encanador ou bombeiro hidráulico (horista)	Mão de Obra	h	0,5000000	19,13	9,56	
Insumo	00006111/SINA	ORSE	Servente de obras (horista)	Mão de Obra	h	0,5000000	13,65	6,82	
				MO sem LS =>	16,38	LS =>	0,00 MO com LS =>	16,38	
				Valor do BDI =>	6,32		Valor com BDI =>	29,41	
<b>1.10.31</b>	<b>Código Banco</b>	<b>Descrição</b>		<b>Tipo</b>	<b>Und</b>	<b>Quant.</b>	<b>Valor Unit</b>	<b>Total</b>	
Composição	3069 ORSE	Torneira plástica para lavatório, HERC 1195, 1/2" ou similar	Louças e Metais Sanitários	un	1,0000000	28,26	28,26		
Composição	10549 ORSE	Encargos Complementares - Servente	Provisórios	h	0,5000000	3,79	1,89		
Auxiliar			Provisórios	h	0,5000000	3,72	1,86		
Composição	10554 ORSE	Encargos Complementares - Encanador							
Auxiliar									
Insumo	981 ORSE	Fita veda rosca 18mm m	Material	m	0,5000000	0,22	0,11		
Insumo	2261 ORSE	Torneira plástica para lavatório 1/2", HERC 1195 ou similar Torneira plástica p/ lavatório d=1/2" (herc - ref. 1195 ou similar) un	Material	un	1,0000000	8,04	8,04		
Insumo	00002696/SINA	ORSE	Encanador ou bombeiro hidráulico (horista)	Mão de Obra	h	0,5000000	19,13	9,56	
Insumo	00006111/SINA	ORSE	Servente de obras (horista)	Mão de Obra	h	0,5000000	13,65	6,82	
				MO sem LS =>	16,38	LS =>	0,00 MO com LS =>	16,38	
				Valor do BDI =>	7,74		Valor com BDI =>	36,02	
<b>1.10.33</b>	<b>Código Banco</b>	<b>Descrição</b>		<b>Tipo</b>	<b>Und</b>	<b>Quant.</b>	<b>Valor Unit</b>	<b>Total</b>	
Composição	6077 ORSE	Fornecimento de hidrômetro diam. = 3/4", vazão = 1,5m³/h	Conversão Info/Orça	un	1,0000000	66,41	66,41		
Insumo	00012769/SINA	ORSE	Hidrômetro unijato / medidor de água, dn 1/2", vazão máxima de 1,5 m³/h, para água potável fria, relojoaria plana, classe b, horizontal (sem conexões)	Material	un	1,0000000	66,41	66,41	
				MO sem LS =>	0,00	LS =>	0,00 MO com LS =>	0,00	
				Valor do BDI =>	23,65		Valor com BDI =>	110,07	
<b>1.10.55</b>	<b>Código Banco</b>	<b>Descrição</b>		<b>Tipo</b>	<b>Und</b>	<b>Quant.</b>	<b>Valor Unit</b>	<b>Total</b>	

*C*

Composição	1168 ORSE	Tubo e Conexões de PVC Rígido	un	1.000000	6,57	9,57
Compõe/ão	10549 ORSE	Encargos Complementares - Servente	Soldavel	h	0,190000	3,19
Auxiliar	10554 ORSE	Encargos Complementares - Encanador	Provaforma	h	0,190000	3,72
Auxiliar	138 ORSE	Adesivo pvc em frasco de 850 gramas/kg	Material	tubo	0,009000	71,51
Irônico	2036 ORSE	Solução limpa/pra pvc	Material	1	0,004000	88,86
Irônico	00002666SINA	Encanador ou bombeiro hidráulico (horista)	Mão de Obra	h	0,160000	19,13
Irônico	00006111SINA	ORSE	Mão de Obra	h	0,190000	13,65
Irônico	00007136SINA	ORSE	Mão de Obra	un	1,000000	1,02
		Te soldavel pvc 90 graus 25 mm para agua fria pretil (nr 5046)	Material			1,02
			MO sem LS =>	6,22	LS =>	0,00 MO com LS =>
			Valor do BD =>	2,62	Und	Valor com BD =>
1.10.55	Código Banco	Descrição		Quant.	Valor Unit.	Total
Composição	1169 ORSE	Té 80º de pvc rígido soldável, mtrm, diâm = 32mm	Tipo			
Auxiliar	10549 ORSE	Encargos Complementares - Servente	Tubos e Conexões de PVC Rígido	un	1.000000	11,97
Composição	10554 ORSE	Encargos Complementares - Encanador	Soldavel	h	0,190000	3,79
Auxiliar	138 ORSE	Adesivo pvc em frasco de 850 gramas/kg	Provaforma	h	0,190000	3,72
Irônico	2036 ORSE	Solução limpa/pra pvc	Material	tubo	0,012000	71,51
Irônico	00002666SINA	ORSE	Material	1	0,004000	88,86
Irônico	00006111SINA	ORSE	Mão de Obra	h	0,160000	19,13
Irônico	00007136SINA	ORSE	Mão de Obra	h	0,190000	13,65
		Severino de oliveira (horista)	Material	un	1,000000	2,59
			MO sem LS =>	6,22	LS =>	0,00 MO com LS =>
			Valor do BD =>	3,27	Und	Valor com BD =>

1.10.57	Código Banco	Descrição		Quant.	Valor Unit.	Total
Composição	1171 ORSE	Té 90º de pvc rígido soldável, mtrm, diâm = 50mm	Tipo			
Composição	10559 ORSE	Encargos Complementares - Servente	Tubos e Conexões de PVC Rígido	un	1.000000	22,39
Auxiliar	10554 ORSE	Encargos Complementares - Encanador	Soldavel	h	0,300000	3,75
Auxiliar	138 ORSE	Adesivo pvc em frasco de 850 gramas/kg	Provaforma	h	0,300000	3,72
Irônico	2036 ORSE	Solução limpa/pra pvc	Material	tubo	0,021000	71,51
Irônico	00002666SINA	ORSE	Material	1	0,009000	88,86
Irônico	00006111SINA	ORSE	Mão de Obra	h	0,300000	19,13
Irônico	00007136SINA	ORSE	Mão de Obra	h	0,300000	13,65
		Severino de oliveira (horista)	Material	un	1,000000	4,09
			MO sem LS =>	6,22	LS =>	0,00 MO com LS =>
			Valor do BD =>	3,27	Und	Valor com BD =>

POLIAS. N° 285  
PROJ. N° CONC 014/2005  
RUBRICA *L*

Ínsumo	00006111/SINA	ORSE	Servente de obras (horista)	Mão de Obra	h	0,1000000	13,66	1,36
Ínsumo	1997	ORSE	Sabão em pó	Material	kg	0,0050000	10,49	0,05
Ínsumo	2414	ORSE	Vassoura pláçava	Material	un	0,0500000	11,90	0,59
MO sem LS =>			1,36	LS =>			0,00 MO com LS =>	1,36
Valor do BDI =>			0,64	Valor com BDI =>			Valor com BDI =>	3,77

LUCAS ARAUJO Assinado de forma  
OLIVEIRA:054127 digital por LUCAS  
ARAUJO  
83392 OLIVEIRA:05412783392



Quadro de Composição do BDI

Grau de Sigilo  
#PÚBLICO

Nº OPERAÇÃO  
1098829-14

Nº SICONV  
032850/2024

PROONENTE / TOMADOR  
PREFEITURA MUNICIPAL DE PASTOS BONS

APELIDO DO EMPREENDIMENTO / DESCRIÇÃO DO LOTE

Minha Casa, Minha Vida - MCMV FNHIS Sub 50 / CONSTRUÇÃO DE HABITAÇÕES POPULARES

Conforme legislação tributária municipal, definir estimativa de percentual da base de cálculo para o ISS:	100,00%
Sobre a base de cálculo, definir a respectiva alíquota do ISS (entre 2% e 5%)	5,00%

BDI 1

TIPO DE OBRA

Construção e Reforma de Edifícios

Itens	Siglas	% Adotado
Administração Central	AC	3,00%
Seguro e Garantia	SG	0,80%
Risco	R	0,97%
Despesas Financeiras	DF	1,23%
Lucro	L	4,31%
Tributos (impostos COFINS 3%, e PIS 0,65%)	CP	3,65%
Tributos (ISS, variável de acordo com o município)	ISS	5,00%
Tributos (Contribuição Previdenciária sobre a Receita Bruta - 0% ou 4,5% - Desoneração)	CPRB	4,50%
BDI SEM desoneração (Fórmula Acórdão TCU)	BDI PAD	21,11%
BDI COM desoneração	BDI DES	27,38%

Os valores de BDI foram calculados com o emprego da fórmula:

$$BDI = \frac{(1+AC + S + R + G)*(1 + DF)*(1+L)}{(1-CP-ISS-CRPB)} - 1$$

Declaro para os devidos fins que, conforme legislação tributária municipal, a base de cálculo deste tipo de obra corresponde à 100%, com a respectiva alíquota de 5%.

Declaro para os devidos fins que o regime de Contribuição Previdenciária sobre a Receita Bruta adotado para elaboração do orçamento foi COM Desoneração, e que esta é a alternativa mais adequada para a Administração Pública.

Observações:

PASTOS BONS/MA  
Local

LUCAS ARAUJO  
OLIVEIRA:05412783392

Assinado de forma digital  
por LUCAS ARAUJO  
OLIVEIRA:05412783392

segunda-feira, 2 de junho de 2025

Data

Responsável Técnico

Nome: LUCAS GONÇALO ARAUJO OLIVEIRA  
CREA/CAU: 1114204331  
ART/RRT: MA20250929624

BDI 2

FOLHAS. N° 287  
PROG. CONCOM / 2025

e

CAIXA

## CRONOGRAMA FÍSICO-FINANCEIRO OGU

Grau de Sigilo  
#PÚBLICO

**Nº OPERAÇÃO** 1088829-14    **Nº SICONV** 032/85/02034    **PROONENTE/TOMADOR** PREFEITURA MUNICIPAL DE PASTOS BONS    **APELIDO/EMPREENDEDOR** Minha Casa Minha Vida - MC-MVM FNHIS Sub 50

**DESCRIÇÃO DO LOTE** CONSTRUÇÃO DE HABITAÇÕES POPULARES

**CRONOGRAMA DEVE SER PREENCHIDO POR EVENTOS**

Descrição	Valor (R\$)	Parcelas:	1	2	3	4	5	6	7	8	9	10	11	12	
			07/25	08/25	09/25	10/25	11/25	12/25	01/26	02/26	03/26	04/26	05/26	06/26	
1. CONSTRUÇÃO DE CASA POPULAR	3.200.000,00	% Período:	15,69%	21,67%	35,71%	17,01%	8,78%	2,14%							
1.1. ADMINISTRAÇÃO LOCAL	105.262,00	% Período:	18,00%	16,00%	16,00%	16,00%	16,00%	16,00%							
1.2. SERVIÇOS PRELIMINARES	31.900,00	% Período:	190,00%												
1.3. INFRAESTRUTURA	260.666,53	% Período:	100,00%												
1.4. SUPERESTRUTURA	140.901,47	% Período:	100,00%												
1.5. PAREDES E PAINÉIS	549.720,50	% Período:		100,00%											
1.6. COBERTURA E PROTECOES	774.742,76	% Período:			100,00%										
1.7. REVESTIMENTO	422.895,91	% Período:			30,00%	20,00%	20,00%	20,00%	10,00%						
1.8. PAVIMENTAÇÃO	266.659,51	% Período:			100,00%										
1.9. INSTALAÇÕES ELÉTRICAS E TELEFÔNICA	263.847,88	% Período:				100,00%									
1.10. INSTALAÇÕES HIDROSSANITÁRIAS	358.464,53	% Período:					50,00%	50,00%							
1.11. LIMPEZA DA OBRA	4.918,91	% Período:						100,00%							
<b>Total: R\$ 3200000,00</b>															
		%	14,60%	21,67%	35,71%	17,01%	8,78%	2,14%							
		Repasso	470.080,00	683.440,00	1.142.720,00	544.320,00	280.960,00	68.480,00							
		Contribuição	-	-	-	-	-	-							
		Outros	-	-	-	-	-	-							
		Investimento	470.080,00	693.440,00	1.142.720,00	344.320,00	280.960,00	68.480,00							
		%	14,60%	36,39%	72,97%	55,05%	97,46%	100,00%							
		Repasso	470.080,00	1.163.520,00	2.306.240,00	2.850.960,00	3.131.520,00	3.220.000,00							
		Contribuição	-	-	-	-	-	-							
		Acumulado	-	-	-	-	-	-							


PASTOR  
Local  
Data: quinta-feira, 2 de junho de 2025

LUCAS ARAUJO  
OLIVEIRA:05412783392 Assinado de forma digital  
por LUCAS ARAUJO  
OLIVEIRA:05412783392


Responsável Técnico  
Nome: LUCAS GONÇALO ARAUJO OLIVEIRA  
CREA/CAU: 1114204331  
ART/RRT: MA20250929624

POLÍM. N° 288  
FEC. N° CONC 011/2025

RUBRICA \_\_\_\_\_

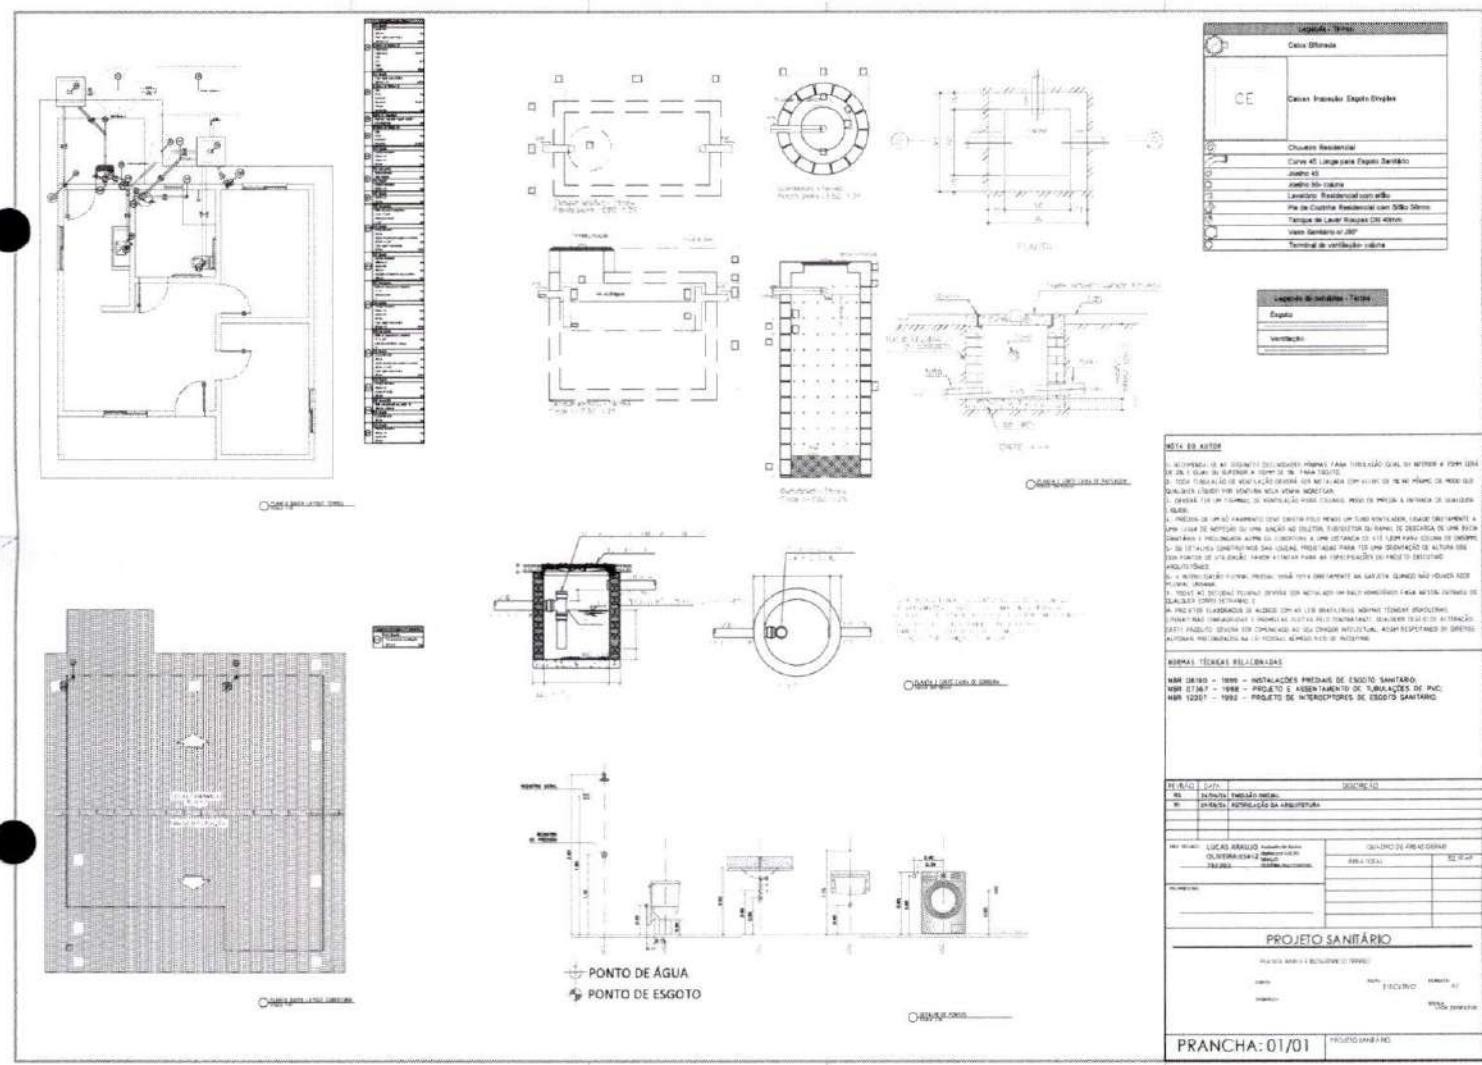


FOLHAS. N° 289  
PROC. N° CONCOU/2025  
RÚBRICA *C*

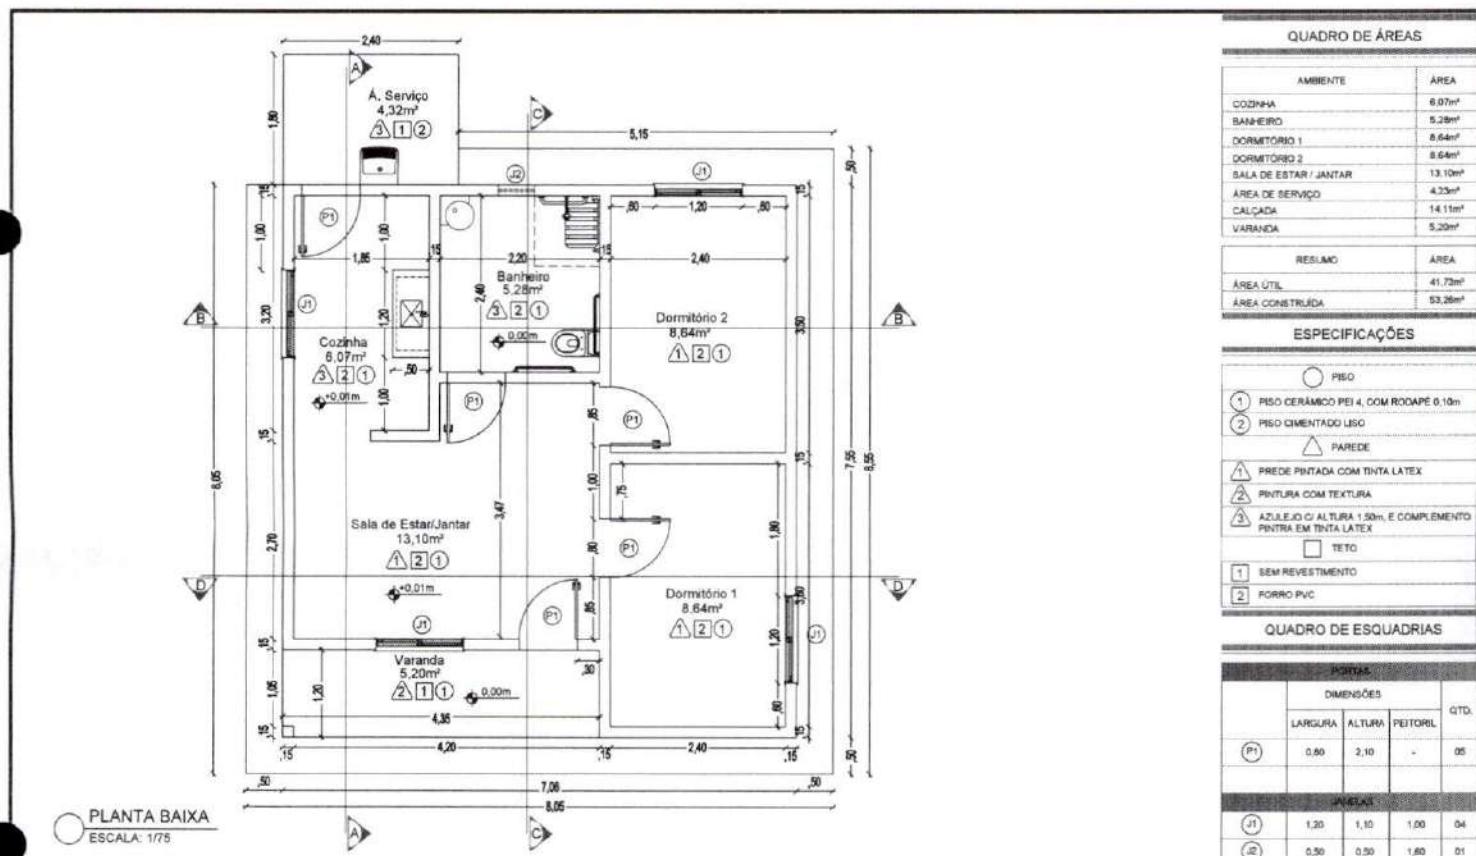

	PROGRAMA MINHA CASA MINHA VIDA FNHIS	DESCRÍÇÃO DOS SERVIÇOS: PLANTA BAIXA		
	Assinado de forma digital por LUCAS ARAUJO OLIVEIRA:05412783392	Data:	Escala: 1/75	Desenho: 01/08
		Área útil: 41,73m <sup>2</sup>	Área Construída: 53,26m <sup>2</sup>	ARQ


POLHAS. N° 290  
 PROC. N° CONC 011/2025  
 RUEVICA *L*

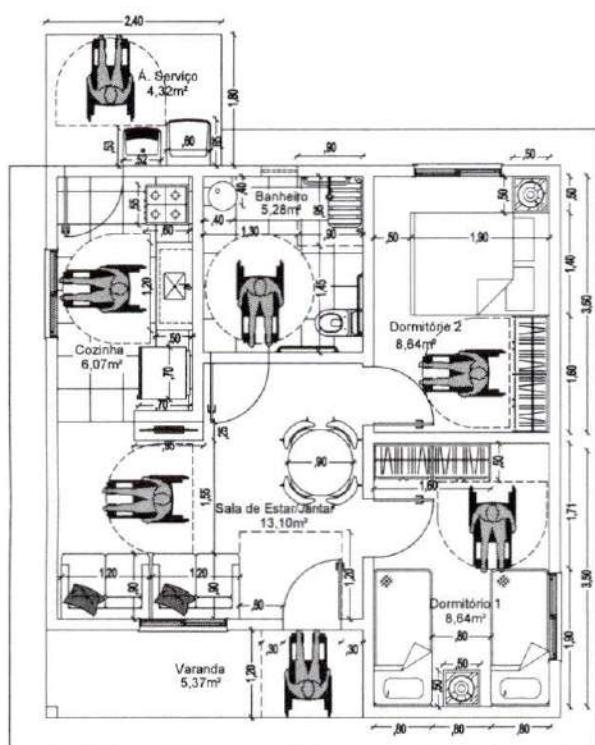

PLANTA LAYOUT  
 ESCALA: 1/75

	PROGRAMA MINHA CASA MINHA VIDA FNHIS	DESCRÍÇÃO DOS SERVIÇOS: PLANTA LAYOUT
	Resp. Técnico: LUCAS ARAUJO OLIVEIRA:05412783 392 Assinado de forma digital por LUCAS ARAUJO OLIVEIRA:05412783392	Data: Escala: 1/75 Desenho: Área útil: 41,73m <sup>2</sup> Área Construída: 53,26m <sup>2</sup> <b>02/08</b> <b>ARQ</b>

FOLHAS. N° 291  
PROJ. N° CONC011/2025  
REVISÃO 2

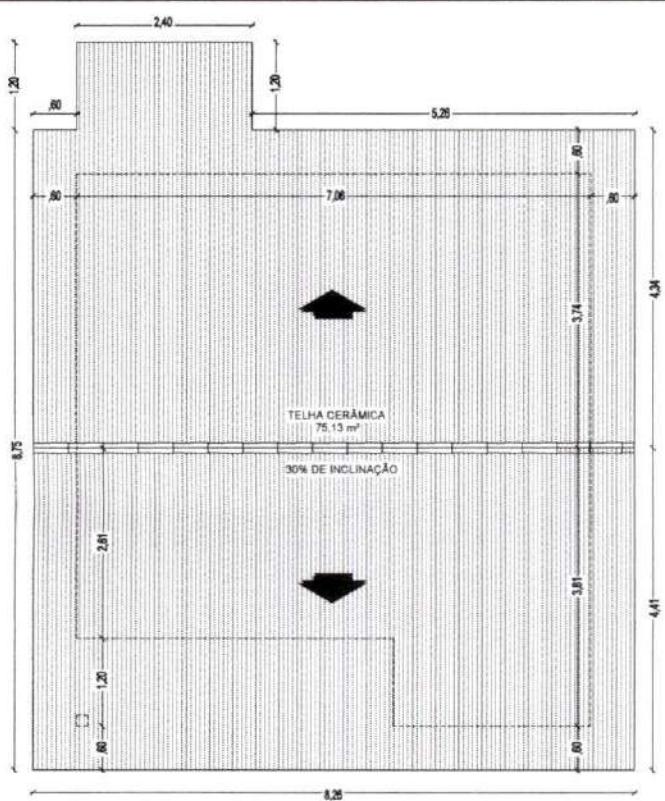


PLANTA DE COBERTURA  
ESCALA 1/75


	PROGRAMA MINHA CASA MINHA VIDA FNHIS	DESCRÍÇÃO DOS SERVIÇOS: PLANTA DE COBERTURA
Resp. Técnico:	LUCAS ARAUJO OLIVEIRA:05412783 392	Assinado de forma digital por LUCAS ARAUJO OLIVEIRA:05412783392

POLÍGONO 292  
PROJETO DE ARQUITETURA  
PROJETO DE ARQUITETURA

PROJETO DE ARQUITETURA  
PROJETO DE ARQUITETURA

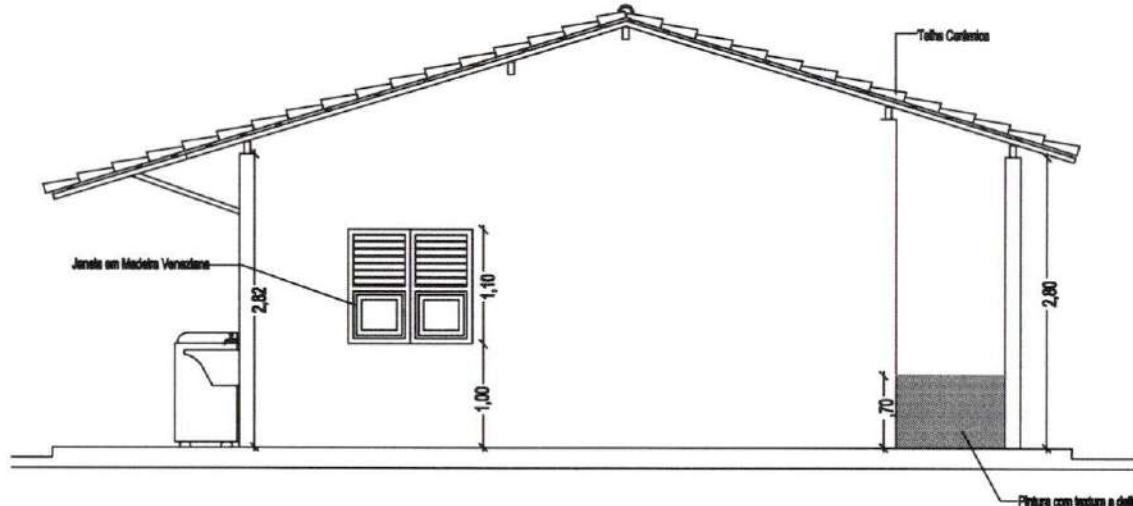

FACHADA LATERAL DIREITA  
ESCALA: 1/75

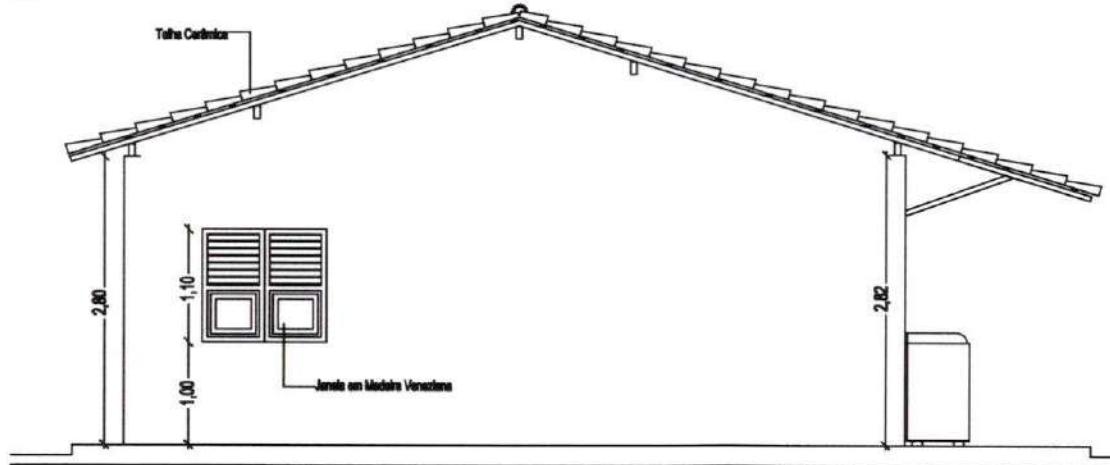

FACHADA LATERAL ESQUERDA  
ESCALA: 1/75

PROGRAMA MINHA CASA MINHA VIDA FNHIS

Resp. Técnico: **LUCAS ARAUJO**  
OLIVEIRA:0541278  
3392

Assinado de forma  
digital por **LUCAS**  
**ARAUJO**  
OLIVEIRA:05412783392

DESCRÍÇÃO DOS SERVIÇOS:

FACHADAS LATERAIS - ESQUERDA E DIREITA

Data:

Escala: 1/75

Desenho:


Área útil: 41,73m<sup>2</sup>

04/08


Área Construída: 53,26m<sup>2</sup>

ARQ


FOLHAS. N° 293  
 PROC. N° CONC.011/2005  
 RUBRICA C

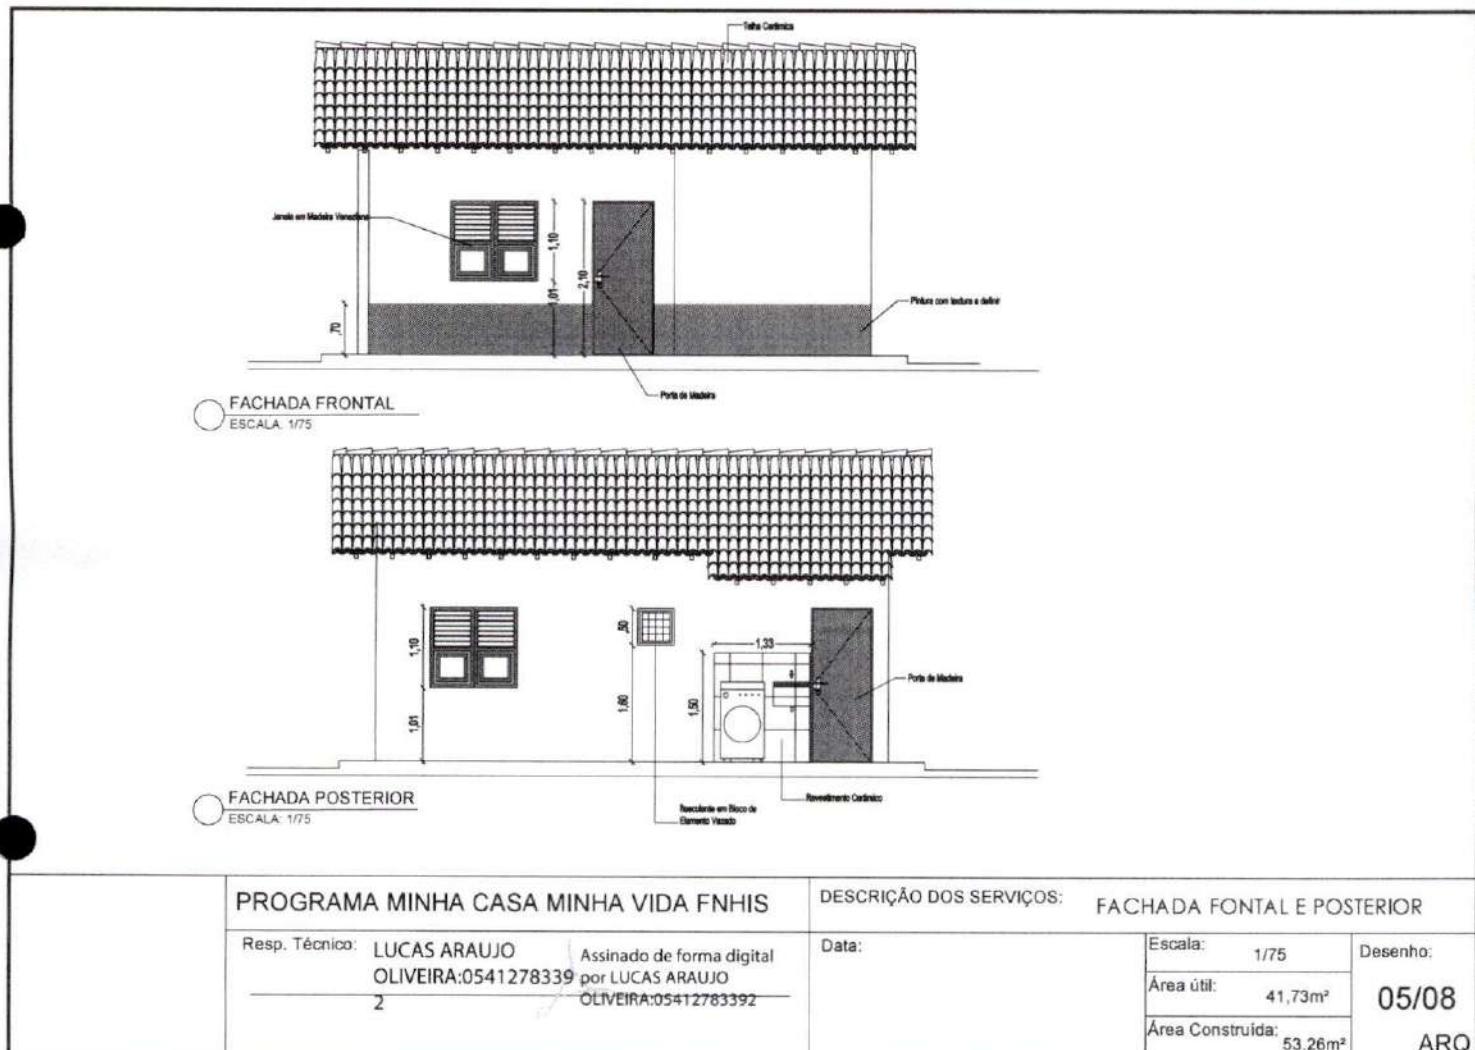

FOLHAS. N° 294  
 PROC. N° CONC OUT/2005  
 RUBRICA *C*

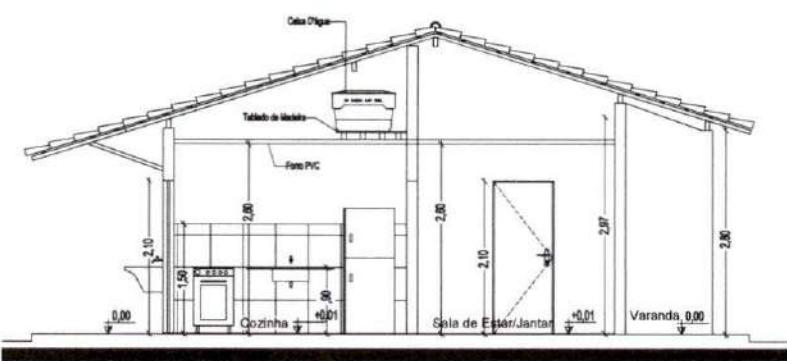

CORTE TRANSVERSAL AA  
 ESCALA: 1/75

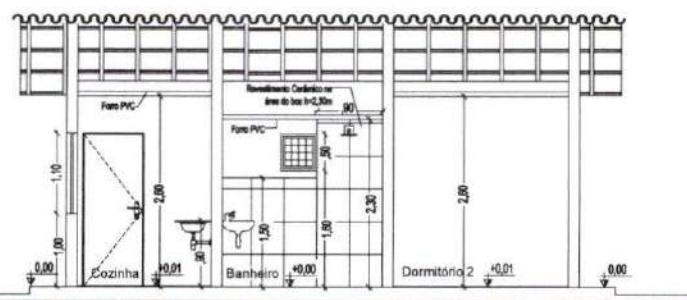


CORTE LONGITUDINAL BB  
 ESCALA: 1/75


	PROGRAMA MINHA CASA MINHA VIDA FNHIS	DESCRÍÇÃO DOS SERVIÇOS: CORTEZ AA E BB			
			Data:	Escala: 1/75	Desenho: 06/08 ARQ
	Resp. Técnico: LUCAS ARAUJO OLIVEIRA:05412783 392	Assinado de forma digital por LUCAS ARAUJO OLIVEIRA:05412783392		Área útil: 41,73m <sup>2</sup>	Área Construída: 53,26m <sup>2</sup>

COLHAS N° 295  
PROJ. N° CONC 011/2025

RUBRICA *C*

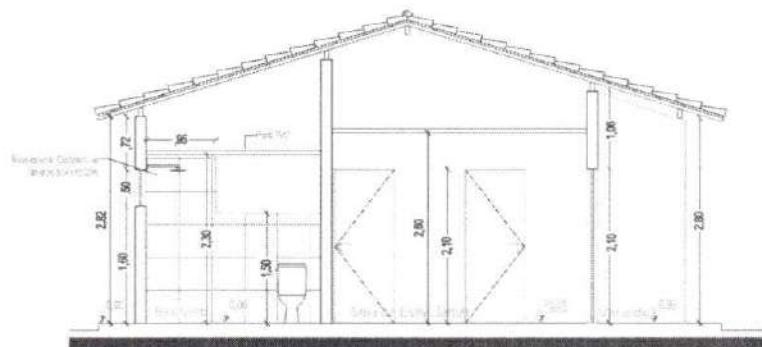


CORTE TRANSVERSAL CC

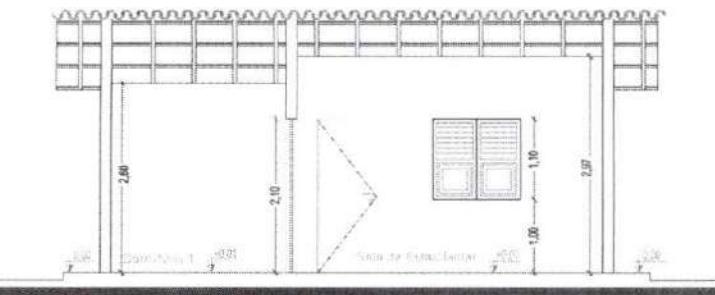

CORTE LONGITUDINAL CC

PROGRAMA MINHA CASA MINHA VIDA FNHIS	Assinado de forma digital por LUCAS ARAUJO OLIVEIRA:05412783392	DESCRIÇÃO DOS SERVIÇOS: CORTES CC E DD		
		Data:	Escala: 1/75	Desenho: 07/08 ARQ
			Área útil: 41,73m <sup>2</sup>	Área Construída: 53,26m <sup>2</sup>

FOLHAS, N° 296  
 PROC. N° CONCOV/2005  
 RUBRICA C

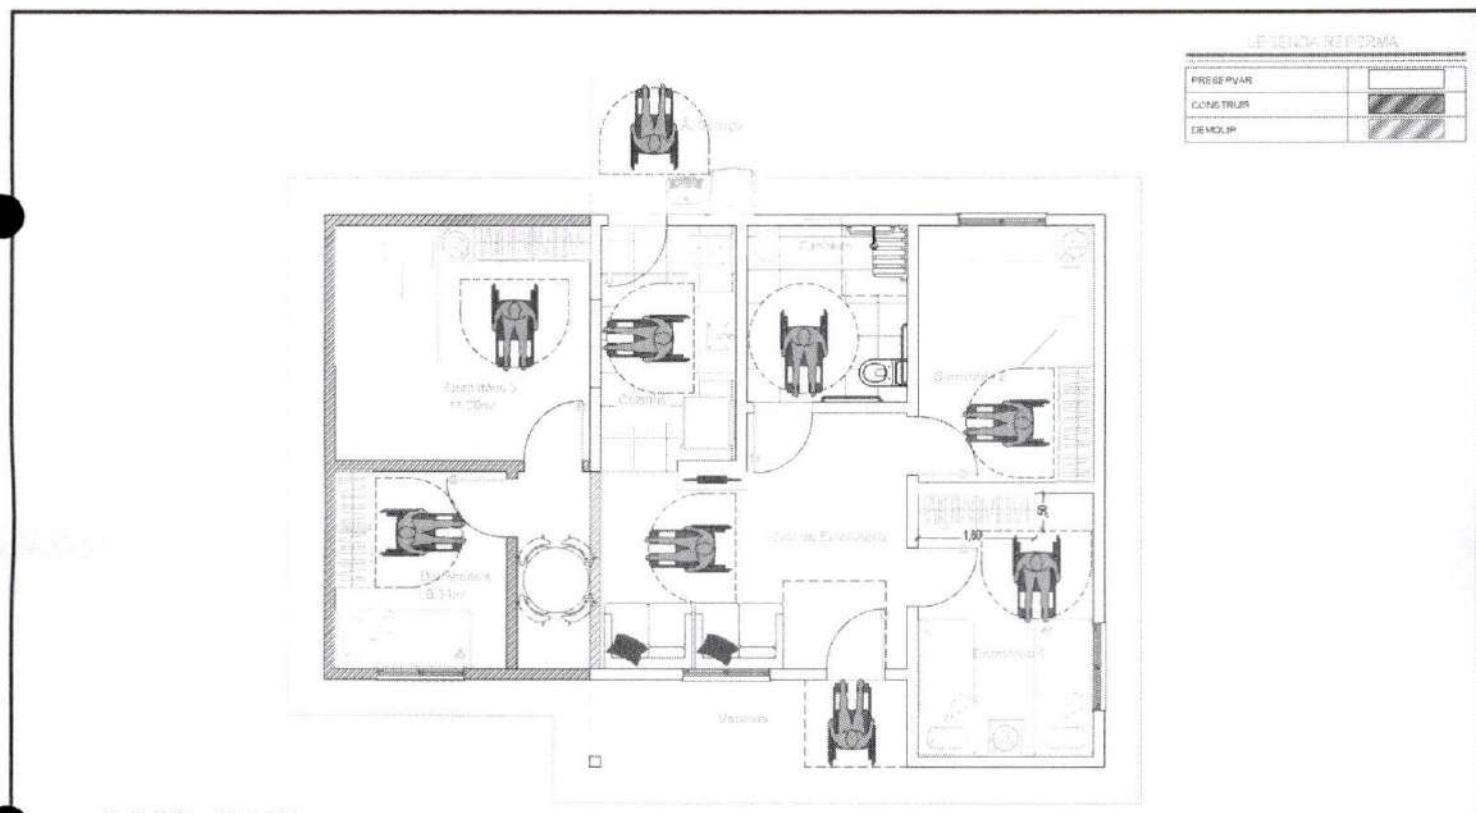


PLANTA AMPLIAÇÃO

	PROGRAMA MINHA CASA MINHA VIDA FNHIS	DESCRIÇÃO DOS SERVIÇOS: PLANTA AMPLIAÇÃO		
		Data:	Escala: 1/75	Desenho: 08/08 ARQ
	Resp. Técnico: <b>LUCAS ARAUJO</b> <b>OLIVEIRA:05412783</b> Assinado de forma digital 392 por LUCAS ARAUJO <b>OLIVEIRA:05412783392</b>		Área útil: 41,73m <sup>2</sup>	Área Construída: 53,26m <sup>2</sup>

FOLHAS. N° 297  
PROC. N° CONC 011/2005


RUSSELL

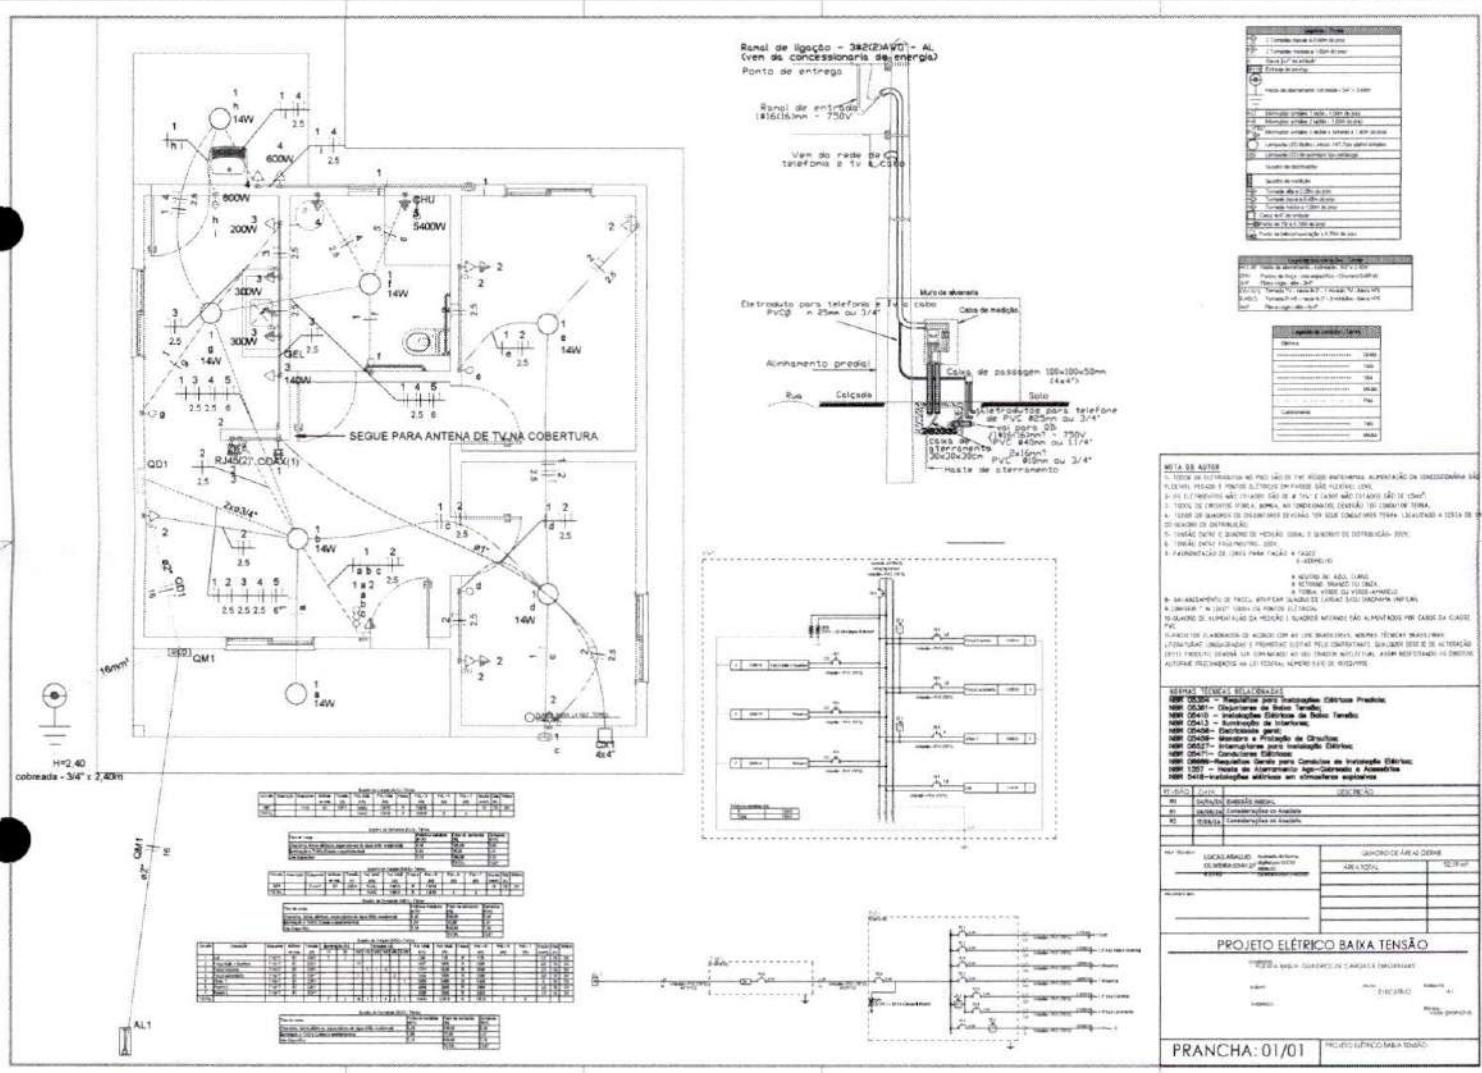

<p><b>V101</b></p> <p><b>FORMA DE PAREMENTO DE TERRAÇO NIVEL 000</b></p> <p><b>DETALHE</b></p> <p><b>V102</b></p> <p><b>FORMA DE PAREMENTO DE TERRAÇO (NIVEL 000)</b></p> <p><b>DETALHE</b></p> <p><b>V103</b></p> <p><b>V104</b></p> <p><b>V105</b></p> --

RUBRICAS  
FOLHAS N.º 298  
CONC. N.º 2005


POLIAS. N° 299  
 PROJ. N° CONC. 011/2025  
 DATA 08/08/2025  
 C

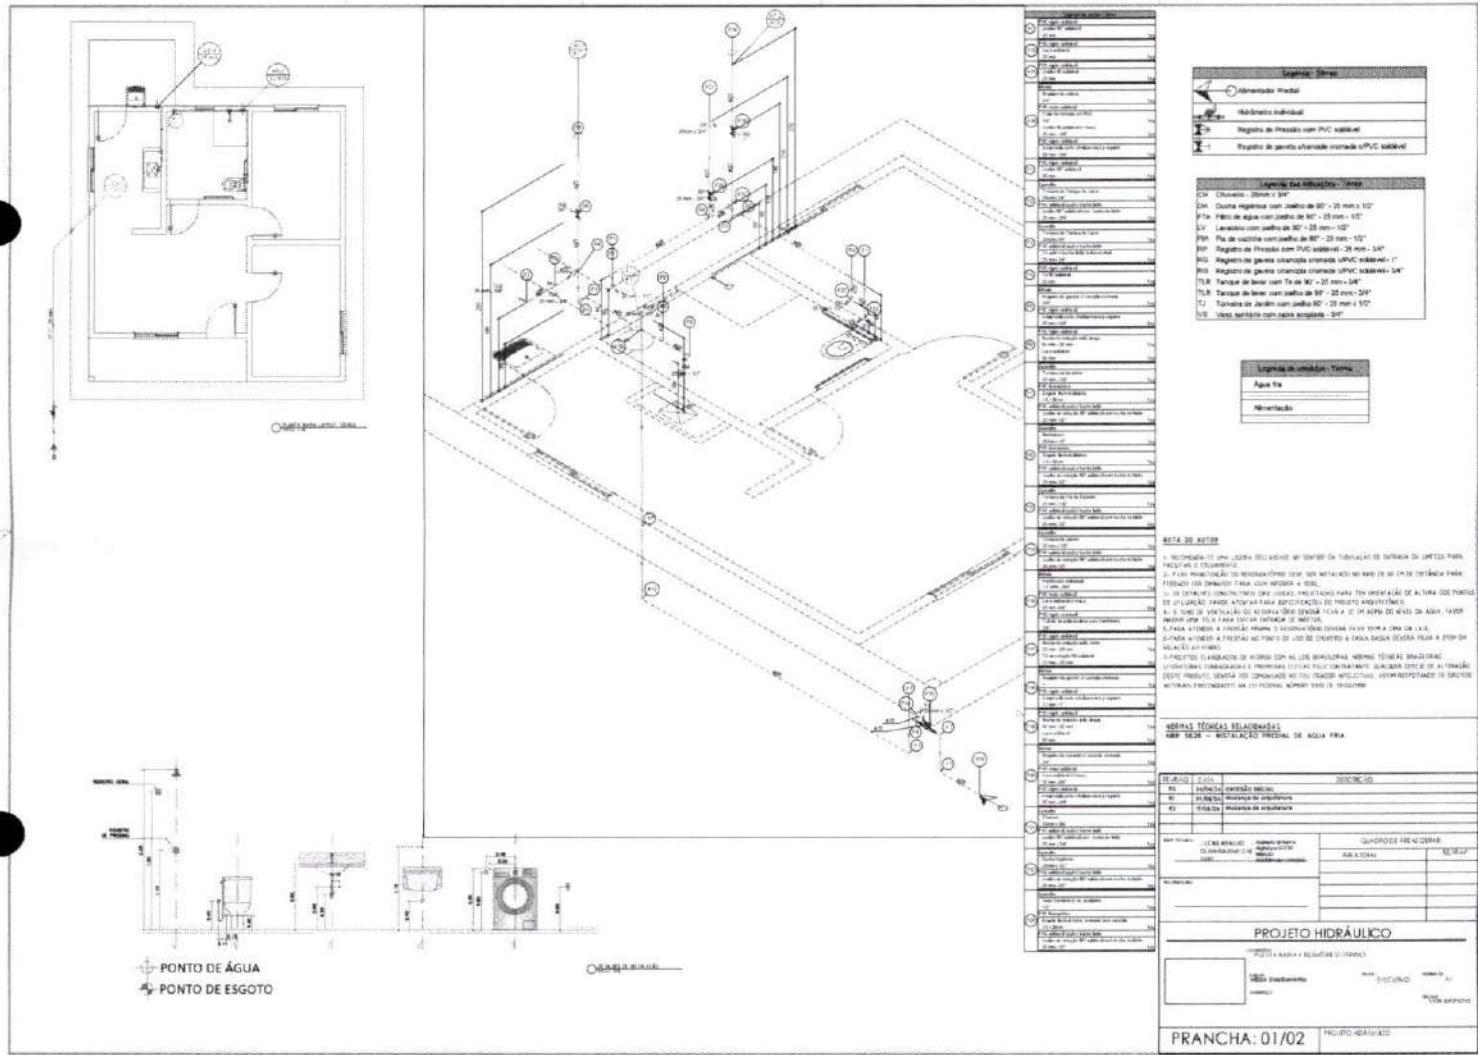

FOLHAS, Nº 300

FROG, NF CONCUW /2025

卷之六

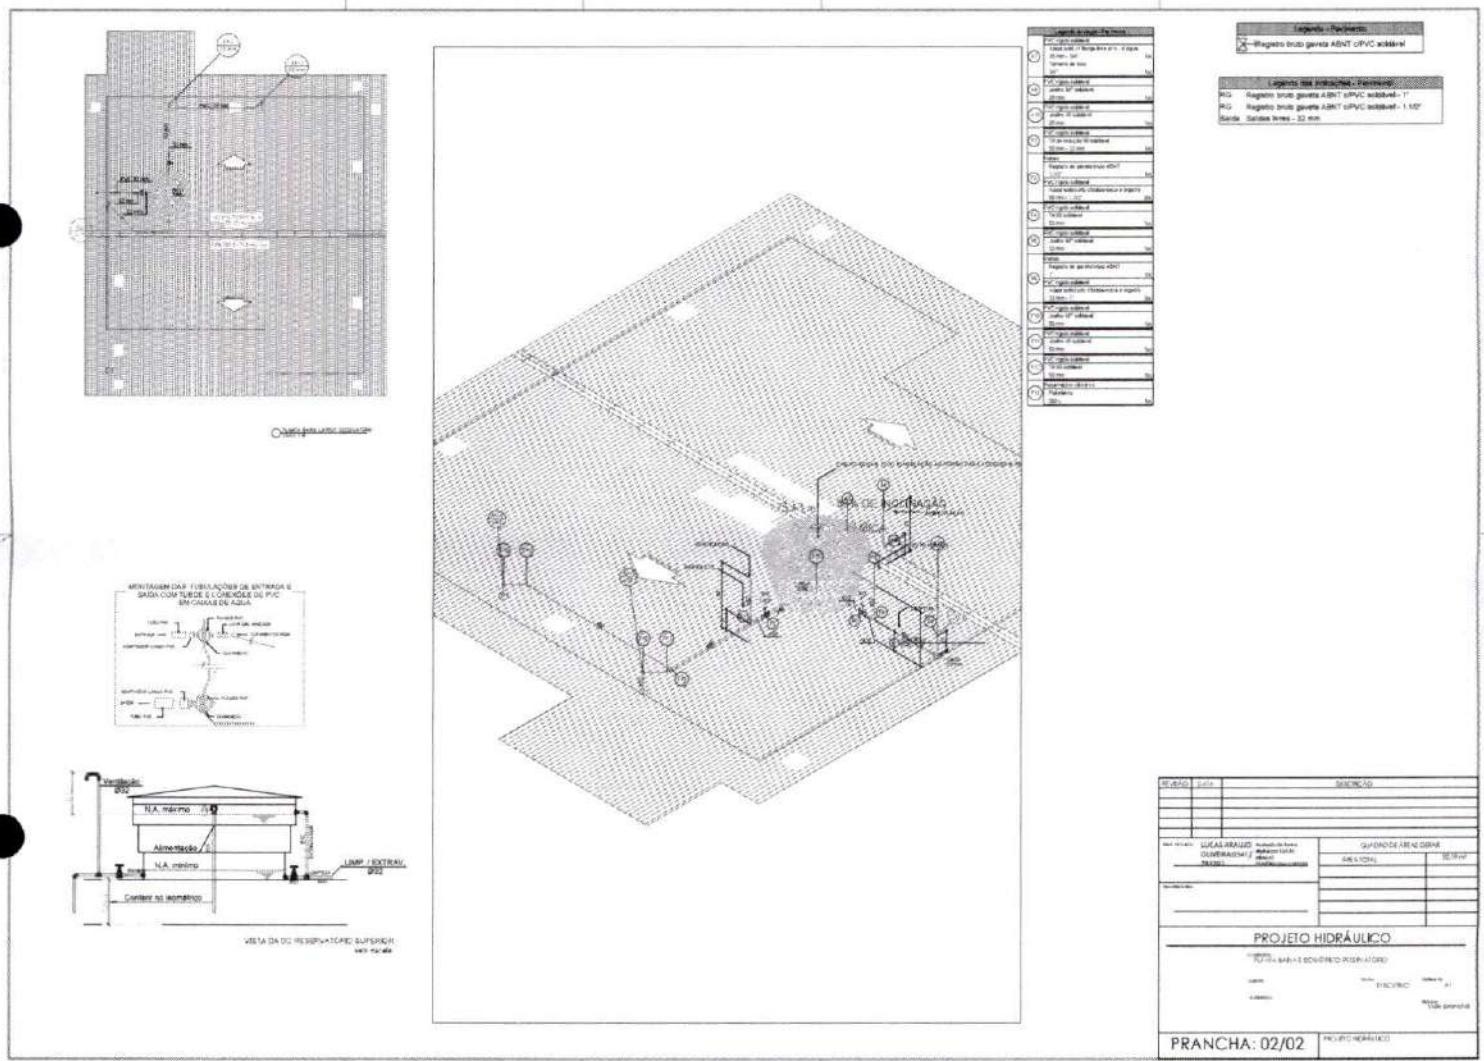



Conselho Regional de Engenharia e Agronomia do Estado do Maranhão

INICIAL

1. Responsável Técnico

LUCAS GONÇALO ARAUJO OLIVEIRA

Título profissional: ENGENHEIRO CIVIL

RNP: 1114204331

Registro: 1114204331MA

2. Dados do Contrato

Contratante: PREFEITURA MUNICIPAL DE PASTOS BONS

CPF/CNPJ: 05.277.173/0001-75

AVENIDA DOMINGOS SERTÃO

Nº: 1000

Complemento: SAÔ JOSÉ

Bairro: CENTRO

Cidade: PASTOS BONS

UF: MA

CEP: 65870000

Contrato: Não especificado

Celebrado em:

Valor: R\$ 3.250.000,00

Tipo de contratante: Pessoa Jurídica de Direito Público

Ação Institucional: Outros

3. Dados da Obra/Serviço

RUA RUAS URBANAS

Nº: S/N

Complemento:

Bairro: SEDE

Cidade: PASTOS BONS

UF: MA

CEP: 65870000

Data de Início: 03/04/2025

Previsão de término: 25/06/2025

Coordenadas Geográficas: -6.599130, -44.086855

Finalidade:

Código: Não Especificado

Proprietário: PREFEITURA MUNICIPAL DE PASTOS BONS

CPF/CNPJ: 05.277.173/0001-75

4. Atividade Técnica

14 - Elaboração

Quantidade

Unidade

80 - Projeto > GEOTECNIA E GEOLOGIA DA ENGENHARIA > OBRAS DE TERRA > DE OBRAS DE TERRA > #3.3.1.1 - ESCAVAÇÃO

163,25

m<sup>3</sup>

35 - Elaboração de orçamento > GEOTECNIA E GEOLOGIA DA ENGENHARIA > OBRAS DE TERRA > DE OBRAS DE TERRA > #3.3.1.1 - ESCAVAÇÃO

163,25

m<sup>3</sup>

80 - Projeto > ESTRUTURAS > ESTRUTURAS DE CONCRETO E ARGAMASSA ARMADA > #2.1.1 - DE ESTRUTURA DE CONCRETO ARMADO

55,00

m<sup>3</sup>

35 - Elaboração de orçamento > ESTRUTURAS > ESTRUTURAS DE CONCRETO E ARGAMASSA ARMADA > #2.1.1 - DE ESTRUTURA DE CONCRETO ARMADO

55,00

m<sup>3</sup>

80 - Projeto > CONSTRUÇÃO CIVIL > EDIFICAÇÕES > DE EDIFICAÇÃO > #1.1.1.1 - DE ALVENARIA

2.984,75

m<sup>2</sup>

35 - Elaboração de orçamento > CONSTRUÇÃO CIVIL > EDIFICAÇÕES > DE EDIFICAÇÃO > #1.1.1.1 - DE ALVENARIA

2.984,75

m<sup>2</sup>

80 - Projeto > CONSTRUÇÃO CIVIL > INSTALAÇÕES HIDROSSANITÁRIAS > #1.4.4 - DE LIGAÇÃO INDIVIDUAL DE REDE DE ÁGUA

1.170,00

m

35 - Elaboração de orçamento > CONSTRUÇÃO CIVIL > INSTALAÇÕES HIDROSSANITÁRIAS > #1.4.4 - DE LIGAÇÃO INDIVIDUAL DE REDE DE ÁGUA

1.170,00

m

80 - Projeto > CONSTRUÇÃO CIVIL > INSTALAÇÕES HIDROSSANITÁRIAS > #1.4.5 - DE LIGAÇÃO INDIVIDUAL DE REDE DE ESGOTO

985,00

m

35 - Elaboração de orçamento > CONSTRUÇÃO CIVIL > INSTALAÇÕES HIDROSSANITÁRIAS > #1.4.5 - DE LIGAÇÃO INDIVIDUAL DE REDE DE ESGOTO

985,00

m

80 - Projeto > CONSTRUÇÃO CIVIL > INSTALAÇÕES HIDROSSANITÁRIAS > #1.4.2 - DE SISTEMA DE REDES DE ÁGUAS PLUVIAIS

1.325,00

m

35 - Elaboração de orçamento > CONSTRUÇÃO CIVIL > INSTALAÇÕES HIDROSSANITÁRIAS > #1.4.2 - DE SISTEMA DE REDES DE ÁGUAS PLUVIAIS

1.325,00

m

80 - Projeto > ELETROTÉCNICA > INSTALAÇÕES ELÉTRICAS > DE INSTALAÇÕES ELÉTRICAS EM BAIXA TENSÃO > #11.10.1.1 - PARA FINS RESIDENCIAIS

25,00

un

35 - Elaboração de orçamento > ELETROTÉCNICA > INSTALAÇÕES ELÉTRICAS > DE INSTALAÇÕES ELÉTRICAS EM BAIXA TENSÃO > #11.10.1.1 - PARA FINS RESIDENCIAIS

25,00

un

66 - Laudo > GEOTECNIA E GEOLOGIA DA ENGENHARIA > SONDAgens > DE SONDAgem GEOTÉCNICA > #3.2.1.3 - ROTATIVA

1,00

un

Após a conclusão das atividades técnicas o profissional deve proceder a baixa desta ART

5. Observações

Projeto, Orçamento e Laudo de Sondagem da Construção de unidades habitacionais no município de Pastos Bons/MA - Programa: Minha Casa, Minha Vida - MCMV FNHIS Sub 50. PM Pastos Bons - CAIXA - TC OGU MCIDADES 970085/2024 - Operação 1098829-14.

A autenticidade desta ART pode ser verificada em: <https://crea-ma.sitac.com.br/publico/>, com a chave: CbZ4Y  
Impresso em: 25/06/2025 às 14:04:47 por: , ip: 45.232.42.165





**Conselho Regional de Engenharia e Agronomia do Estado do Maranhão**

**INICIAL**

**6. Declarações**

- Declaro que estou cumprindo as regras de acessibilidade previstas nas normas técnicas da ABNT, na legislação específica e no decreto n. 5296/2004 e 9451/2018.

**7. Entidade de Classe**

SEM INDICACAO DE ENTIDADE DE CLASSE

**8. Assinaturas**

Declaro serem verdadeiras as informações acima

\_\_\_\_\_, \_\_\_\_\_ de \_\_\_\_\_ de \_\_\_\_\_

Local \_\_\_\_\_ data \_\_\_\_\_



Documento assinado eletronicamente  
com credenciais de login e senha  
**LUCAS GONÇALO ARAÚJO OLIVEIRA**  
RNP: 1114204331  
Data: 25/06/2025 14:04:47

**LUCAS GONÇALO ARAÚJO OLIVEIRA - CPF: \*\*\*.127.833-\*\***  
ENOQUE FERREIRA MOTA Assinado de forma digital por ENOQUE  
NETO:33675023320 FERREIRA MOTA NETO:33675023320  
Dados: 2025-06-25 14:19:06-0300

**PREFEITURA MUNICIPAL DE PASTOS BONS - CNPJ: 05.277.173/0001-75**

**9. Informações**

\* A ART é válida somente quando quitada, mediante apresentação do comprovante do pagamento ou conferência no site do Crea.

**10. Valor**

Valor da ART: R\$ 271,47

Registrada em: 24/06/2025

Valor pago: R\$ 271,47

Nosso Número: 8306387949

A autenticidade desta ART pode ser verificada em: <https://crea-ma.silac.com.br/publico/>, com a chave: CbZ4Y  
Impresso em: 25/06/2025 às 14:04:47 por: , ip: 45.232.42.165





## SOLICITAÇÃO DE DOTAÇÃO ORÇAMENTÁRIA

Ao  
**Departamento de Contabilidade**  
Prefeitura Municipal de Pastos Bons

**ASSUNTO:** SOLICITAÇÃO DE INFORMAÇÃO DE DISPONIBILIDADE ORÇAMENTÁRIA E RUBRICA PARA CONTRATAÇÃO DE EMPRESA ESPECIALIZADA PARA A EXECUÇÃO DE OBRAS E SERVIÇOS PARA A "PROVISÃO DE UNIDADES HABITACIONAIS NO MUNICÍPIO DE PASTOS BONS/MA". CONFORME TERMO DE COMPROMISSO TRANSFEREGOV.BR Nº 970085/2024/MCIDADES/CAIXA.

Senhor Contador,

Venho por meio desta solicitar a Vossa Senhoria que informe sobre a disponibilidade orçamentária, bem como a classificação orçamentária/financeira dos recursos para custeio da despesa referente ao **PROCESSO ADMINISTRATIVO nº 2025047/2025**, cujo objeto é Contratação de empresa especializada para a execução de obras e serviços para a "PROVISÃO DE UNIDADES HABITACIONAIS NO MUNICÍPIO DE PASTOS BONS/MA". CONFORME TERMO DE COMPROMISSO TRANSFEREGOV.BR Nº 970085/2024/MCIDADES/CAIXA..

O valor total estimado da presente demanda é de R\$ 3.250.000,00 (três milhões, duzentos e cinquenta mil reais).

Para tanto, encaminhamos os autos do processo administrativo acima identificado.

Na certeza do pronto atendimento a esta solicitação, aproveitamos o ensejo para reiterar nossos votos de elevado apreço.

Pastos Bons - MA, 18 de Junho de 2025

JOSE BURNETT PEREIRA DA SILVA  
Secretário de Administração  
Portaria nº 03/2025



## INFORMAÇÃO DE DOTAÇÃO ORÇAMENTÁRIA

A(o) Excelentíssimo(a) Senhor(a)  
JOSÉ BURNETT PEREIRA DA SILVA  
Secretário de Administração

**ASSUNTO:** INFORMAÇÃO DE DISPONIBILIDADE  
ORÇAMENTÁRIA E RUBRICA PARA CONTRATAÇÃO DE EMPRESA  
ESPECIALIZADA PARA A EXECUÇÃO DE OBRAS E SERVIÇOS PARA  
A "PROVISÃO DE UNIDADES HABITACIONAIS NO MUNICÍPIO DE  
PASTOS BONS/MA". CONFORME TERMO DE COMPROMISSO  
TRANSFEREGOV.BR Nº 970085/2024/MCIDADES/CAIXA..


Em resposta a vossa solicitação, conforme encaminhamento a este departamento, que revendo a Lei Orçamentária vigente no corrente exercício financeiro, verificou-se que há programa, classificação e disponibilidade orçamentária necessária e suficiente para Contratação de empresa especializada para a execução de obras e serviços para a "PROVISÃO DE UNIDADES HABITACIONAIS NO MUNICÍPIO DE PASTOS BONS/MA". CONFORME TERMO DE COMPROMISSO TRANSFEREGOV.BR Nº 970085/2024/MCIDADES/CAIXA., objeto do Processo Administrativo nº 2025047/2025, podendo ainda, se for o caso, ser o saldo orçamentário suplementado, sob a seguinte rubrica:

### DOTAÇÃO ORÇAMENTÁRIA

UNIDADE: 02 05 00 SECRETARIA DE INFRAESTRUTURA  
CLASSIFICAÇÃO: 16.481.0061.2011.0000 CONST DE HABITAÇÕES POPULARES  
NATUREZA DA DESPESA: 4.4.90.51.00 - OBRAS E INSTALAÇÕES  
UNIDADE: 02 05 00 SECRETARIA DE INFRAESTRUTURA  
CLASSIFICAÇÃO: 16.482.0062.2012.0000 CONST DE HABITAÇÕES POPULARES  
NATUREZA DA DESPESA: 4.4.90.51.00 - OBRAS E INSTALAÇÕES

Remetam-se os autos à Secretaria Requisitante.

Pastos Bons - MA, 17 de Junho de 2025

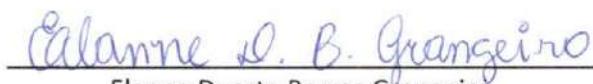  
Elanne Duarte Barros Grangeiro  
Diretora Dep. Contabilidade  
040/2025



## TERMO DE REFERÊNCIA

OBRAS E SERVIÇOS DE ENGENHARIA, LEI 14.233/2021.

### 1. DO OBJETO

- 1.1. O presente Termo de Referência visa a contratação de empresa especializada para a execução de obras e serviços para a "PROVISÃO DE UNIDADES HABITACIONAIS NO MUNICÍPIO DE PASTOS BONS/MA". CONFORME TERMO DE COMPROMISSO TRANSFEREGOV.BR Nº 970085/2024/MCIDADES/CAIXA., conforme tabela, condições e exigências estabelecidas neste instrumento.
- 1.2. Os serviços objeto desta contratação são caracterizados como comuns, conforme justificativa constante do Estudo Técnico Preliminar.

### 2. ESPECIFICAÇÕES E ESTIMATIVA DE CONSUMO

- 2.1. O custo estimado total da contratação é de R\$ 3.200.000,00 (três milhões, duzentos mil reais) conforme custos unitários descritos na tabela abaixo.

ESPECIFICAÇÕES E ESTIMATIVA DA CONTRATAÇÃO					
Item	Descrição	Unidade	Quant.	R\$ Unit.	R\$ Total
1	contratação de empresa especializada para a execução de obras e serviços para a "PROVISÃO DE UNIDADES HABITACIONAIS NO MUNICÍPIO DE PASTOS BONS/MA".	SERVIÇOS	1	R\$ 3.200.000,00	R\$ 3.200.000,00
QUANTIDADES POR ÓRGÃO PARTICIPANTE					
Secretaria Municipal de Administração   Quantidade: 1,00   Valor Total R\$ 3.200.000,00					<b>R\$ 3.200.000,00</b>
<b>Valor Total</b>					<b>R\$ 3.200.000,00</b>

### 3. DA FUNDAMENTAÇÃO E DESCRIÇÃO DA NECESSIDADE DA CONTRATAÇÃO

- 3.1. A população de Pastos Bons enfrenta uma significativa crise habitacional, que se manifesta na escassez de moradias adequadas e acessíveis. Essa situação gera impactos diretos na qualidade de vida dos cidadãos, levando à precarização das condições de moradia e à consequente vulnerabilidade social. A ausência de residências dignas acarreta uma série de problemas correlatos, incluindo o aumento da pobreza urbana, a degradação das áreas habitadas e dificuldades no acesso a serviços essenciais, como saúde e educação.

A demanda por habitação adequada em Pastos Bons é evidenciada pelo alto número de famílias que vivem em situações inadequadas, seja por meio de ocupações informais, falta de saneamento básico ou estruturas físicas deterioradas. Este cenário revela uma necessidade premente de ação por parte da administração pública, a fim de garantir não apenas o direito à moradia, mas também a promoção do bem-estar social e a melhoria das condições de vida da população.

O atendimento à necessidade habitacional vai além da mera oferta de moradias; ele implica na criação de um ambiente que favoreça o desenvolvimento social, econômico e cultural da comunidade. Investir em soluções habitacionais adequadas contribui para a redução das desigualdades sociais, melhora a saúde pública e promove a integridade comunitária.



Portanto, é imperativo que as iniciativas voltadas para a solução da crise habitacional sejam direcionadas de forma clara e fundamentada, levando em consideração a realidade local e a participação da população na identificação de suas necessidades. O atendimento a essa demanda representa uma responsabilidade do poder público, alinhando-se aos princípios de justiça social e ao respeito pela dignidade humana.

- 3.2. Mais detalhes quanto a fundamentação da presente contratação encontra-se pormenorizada em Tópico específico dos Estudos Técnicos Preliminares, apêndice deste Termo de Referência.

#### 4. DO ALINHAMENTO COM O PLANEJAMENTO DA ORGANIZAÇÃO

- 4.1. A Prefeitura Municipal de Pastos Bons optou pela não elaboração do Plano Anual de Contratações, por essa razão a presente demanda não possui alinhamento com o planejamento da organização.

#### 5. DESCRIÇÃO DA SOLUÇÃO E ESPECIFICAÇÃO DOS SERVIÇOS

- 5.1. A descrição da solução como um todo considerado o ciclo de vida do objeto e especificação do serviço encontra-se pormenorizada em tópico específico dos Estudos Técnicos Preliminares, apêndice deste Termo de Referência.

#### 6. REQUISITOS DA CONTRATAÇÃO

- 6.1. Os requisitos da contratação, como critérios de sustentabilidade, encontram-se pormenorizada em tópico específico dos Estudos Técnicos Preliminares, apêndice deste Termo de Referência.

#### 7. DA VISTORIA

- 7.1. A avaliação prévia do local de execução dos serviços é facultada, porém, imprescindível para o conhecimento pleno das condições e peculiaridades do objeto a ser contratado, sendo assegurado ao interessado o direito de realização de vistoria prévia, acompanhado por servidor designado para esse fim, de segunda à sexta-feira, das 08:00hrs horas às 18:00hrs.
- 7.2. Serão disponibilizados data e horário diferentes aos interessados em realizar a vistoria prévia.
- 7.3. Para a vistoria, o representante legal da empresa ou responsável técnico deverá estar devidamente identificado, apresentando documento de identidade civil e documento expedido pela empresa comprovando sua habilitação para a realização da vistoria.
- 7.4. Caso o licitante opte por não realizar a vistoria, deverá prestar declaração formal assinada pelo responsável técnico do licitante acerca do conhecimento pleno das condições e peculiaridades da contratação.
- 7.5. A não realização da vistoria não poderá embasar posteriores alegações de desconhecimento das instalações, dúvidas ou esquecimentos de quaisquer detalhes dos locais da prestação dos serviços, devendo o contratado assumir os ônus dos serviços decorrentes.

#### 8. DA GARANTIA DE PROPOSTA

- 8.1. Juntamente com a proposta de preços, o Licitante deverá anexar Garantia de Proposta, como requisito de pré-habilitação, no montante de 1,0% (um por cento) do valor estimado da contratação, nos termos do artigo 58, caput e §1º, da Lei nº 14.133/2021.
- 8.2. A garantia visa garantir, qualquer que seja a modalidade escolhida:
- 8.2.1. uma vez convocado, não apresente sua proposta readequada ou qualquer documento relacionada a diligências na sua proposta;



- 8.2.2. se após devidamente convocado o licitante recusar-se a assinar de forma implícita ou explícita o instrumento contratual ou;
- 8.2.3. não apresentar seus documentos para contratação;
- 8.3. A modalidade seguro-garantia somente será aceita se contemplar todos os eventos indicados no item anterior, observada a legislação que rege a matéria.
- 8.4. A garantia de proposta poderá ser prestada nas modalidades de que trata o § 1º do art. 96 da Lei 14.133 de 2021.

## 9. GARANTIA DA CONTRATAÇÃO

- 9.1. Será exigida a garantia da contratação de que tratam os arts. 96 e seguintes da Lei nº 14.133, de 2021, no percentual de 5% (cinco por cento) e condições descritas nas cláusulas do contrato ou outro instrumento hábil que o substitua.
- 9.2. Em caso de opção pelo seguro-garantia, a parte adjudicatária deverá apresentá-la, no máximo, até a data de assinatura do contrato.
- 9.3. A garantia, nas modalidades caução e fiança bancária, deverá ser prestada em até 10 dias úteis após a assinatura do contrato.
- 9.4. O contrato ou outro instrumento hábil que o substitua oferece maior detalhamento das regras que serão aplicadas em relação à garantia da contratação.

## 10. DA SUBCONTRATAÇÃO

- 10.1. Não é admitida a subcontratação do objeto contratual.

## 11. DAS MICRO E PEQUENAS EMPRESAS

- 11.1. Em conformidade com a Lei Complementar 123, de 14 de dezembro de 2006, em seu artigo 48, incisos I e III, alterados pela Lei Complementar 147, de 07 de agosto de 2014, esta licitação terá:
  - 11.1.1. Os itens com valor estimado de até R\$ 80.000,00 (oitenta mil reais), deverão ser de participação exclusiva de Microempresas – ME, Empresas de pequeno porte – EPP, inclusive Microempreendedor Individual – MEI;
  - 11.1.2. Reserva de Cota de até 25% (vinte e cinco por cento) para Microempresas – ME e Empresas de Pequeno Porte – EPP, inclusive Microempreendedor Individual – MEI.
  - 11.1.3. Na licitação, deverá ser assegurada, como critério de desempate, preferência de contratação para as microempresas e empresas de pequeno porte, que ofertar lance até 5% (cinco por cento) superior ao melhor lance, nos termos do §2º do art. 44 da LC 123/2006;
  - 11.1.4. Na licitação, deverá ser assegurado a prioridade de contratação para as microempresas e empresas de pequeno porte sediadas no **ÂMBITO LOCAL ou REGIONAL**, até o limite de 10% (dez por cento) do melhor preço válido, nos termos do §3º do art. 48 da LC 123/2006, para fomento do comércio local/regional e promoção do desenvolvimento econômico e social.

## 12. DA VIGÊNCIA CONTRATUAL

- 12.1. O prazo de vigência da contratação é de 01 (um) ano contados do início da vigência que consta descrita no instrumento contratual, prorrogável por até 10 anos, na forma dos artigos 106 e 107 da Lei nº 14.133, de 2021.
  - 12.1.1. O objeto do presente termo de referência é enquadrado como continuo, sendo a vigência plurianual mais vantajosa conforme descrito em Estudo Técnico Preliminar.



- 12.1.2. O contrato oferece maior detalhamento das regras que serão aplicadas em relação à vigência da contratação.
- 12.2. Havendo necessidade o contratado é obrigado a aceitar, nas mesmas condições contratuais, os acréscimos ou supressões que se fizerem necessários, até o limite de 25% (vinte e cinco por cento) do valor inicial atualizado do contrato.
- 12.3. O instrumento contratual oferecerá maior detalhamento das regras que serão aplicadas em relação à vigência da contratação.

### 13. FORMA E CRITÉRIOS DE SELEÇÃO DO FORNECEDOR E FORMA DE EXECUÇÃO

#### Forma de seleção e critério de julgamento da proposta

- 13.1. O fornecedor será selecionado por meio da realização de procedimento de [LICITAÇÃO], na modalidade [CONCORRÊNCIA ELETRÔNICA], com adoção do critério de julgamento pelo [MENOR PREÇO].

#### Forma de execução

- |         |         |        |      |           |
|---------|---------|--------|------|-----------|
| 13.2. O | serviço | objeto | será | INTEGRAL. |
|---------|---------|--------|------|-----------|

### 14. PROPOSTA DE PREÇOS

- 14.1. Para a elaboração da proposta readequada a Licitante poderá utilizar-se do modelo de proposta presente no Anexo do Edital, o qual contém as seguintes exigências:
- 14.2. Valor do item arrematado, o qual será aplicado ao valor descrito nas planilhas constantes do Projeto Básico Anexo I deste Edital e linearmente aos valores unitários dos subitens da planilha orçamentária que faz parte integrante deste edital, utilizando duas casas decimais (ex: 1,00).
- 14.3. Ao valor descrito na tabela do Anexo I, bem como aos valores unitários e totais componentes da Planilha Orçamentária, deverão ser utilizadas 02 (duas) casas decimais depois da vírgula (ex: R\$ 1,00).
- 14.4. Planilha Orçamentária devidamente preenchida com os respectivos valores adequados valor final proposto, conforme a planilha constante no arquivo no Projeto Básico. Os valores máximos admitidos para os itens da planilha orçamentária estão disponíveis no Projeto Básico.
- 14.5. Cronograma Físico-Financeiro em modelo próprio, desde que contenha todas as informações solicitadas, devendo respeitar os limites de desembolso, facultado no caso de Registro de Preços;
- 14.6. Detalhamento das Bonificações e Despesas Indiretas (BDI) ou declaração de que aceita as composições constantes deste edital ou no caso de não apresentação da composição do BDI, considerar-se-á que adotou o constante deste edital.
- 14.7. O BDI, que incidirá sobre o somatório dos custos totais de cada item de serviço, deverá estar apresentado à parte, ao final da planilha, sendo ali necessariamente detalhada sua composição.



- 14.8. Cada Licitante apresentará sua composição de BDI, levando em conta que nesta taxa deverão estar considerados, além dos impostos, as despesas indiretas não explicitadas na planilha orçamentária e o lucro.
- 14.9. Na composição do BDI, percentual de ISS compatível com a legislação tributária do município de Pastos Bons, observando a forma de definição da base de cálculo do tributo prevista na legislação municipal e, sobre esta, a respectiva alíquota do ISS, que será um percentual proporcional entre o limite máximo de 5% estabelecido no art. 8º, inciso II, da Lei Complementar nº 116/2003 e o limite mínimo de 2% fixado pelo art. 88 do Ato das Disposições Constitucionais Transitórias. (Acórdão nº 2622/2013 – TCU – Plenário).
- 14.10. As empresas sujeitas ao regime de tributação de incidência não cumulativa de PIS e COFINS apresentem demonstrativo de apuração de contribuições sociais comprovando que os percentuais dos referidos tributos adotados na taxa de BDI correspondem à média dos percentuais efetivos recolhidos em virtude do direito de compensação dos critérios previstos no art. 3º das Leis nºs. 10.637/2002 e 10.833/2003, de forma a garantir que os preços contratados pela Administração Pública reflitam os benefícios tributários pela legislação tributária. (Acórdão nº 2622/2013 – TCU – Plenário).
- 14.11. As empresas optantes pelo Simples Nacional deverão apresentar os percentuais de ISS, PIS e COFINS discriminados na composição do BDI que sejam compatíveis com as alíquotas a que a empresa está obrigada a recolher, previstas no Anexo I da Lei Complementar nº 123/2006, bem como que a composição de encargos sociais não inclua os gastos relativos às contribuições que essas empresas estão dispensadas de recolhimento (Sesi, Senai, Sebrae etc.), conforme dispõe o art. 13, §3º da referida Lei Complementar. (Acórdão nº 2622/2013 – TCU – Plenário).
- 14.12. **Detalhamento dos Encargos Sociais (ES)**, que contenha todas as informações solicitadas.
- 14.13. **Composições de Preços Unitários**, de acordo com o especificado no Orçamento Analítico da obra, constando unidades e insumos com respectivos consumos. Apresentar, discriminadamente, percentuais de BDI e Encargos Sociais aplicados.
- 14.14. A Licitante expressa concordância quanto à adequação do projeto que integrar o edital de licitação e as alterações contratuais sob alegação de falhas ou omissões em qualquer das peças, orçamentos, plantas, especificações, memoriais e estudos técnicos preliminares do projeto, não poderão ultrapassar, no total, 10% (dez por cento) do valor integral do contrato, computando-se esse percentual para verificação do limite previsto no art. 125 da Lei Federal nº 14.133/21.
- 14.15. A proposta deverá conter as condições acima descritas, bem como as demais especificações constantes no **Anexo I**, e poderá conter a expressão “demais condições e especificações conforme o edital”.
- 14.16. A proposta deverá ser redigida no idioma Português (Brasil) e apresentada em 01 (uma) via original, contendo o número e a modalidade de licitação deste Edital, sem rasuras e a última



contendo data, assinatura e identificação do signatário e conter preferencialmente **dados bancários (número da conta corrente e o número e endereço da agência bancária)**.

- 14.17. Os documentos exigidos para fins de proposta de preço poderão ser apresentados em original ou por cópia.
- 14.18. Somente haverá a necessidade de comprovação do preenchimento de requisitos mediante apresentação dos documentos originais não-digitais quando houver dúvida em relação à integridade do documento digital ou quando a lei expressamente o exigir.
- 14.19. Da Garantia: deverá enviar a garantia da proposta, prevista no art. 58 da Lei nº 14.133, de 2021, no momento da apresentação da proposta pela empresa licitante, no valor de 1% (um por cento) do valor da contratação, prestada através das modalidades previstas no art. 96, §1º, como caução em dinheiro ou em títulos da dívida pública, seguro-garantia ou fiança bancária, em conta bancária prevista na minuta do contrato.
- 14.20. Após a negociação do preço e envio dos documentos complementares, se for o caso, o Agente de Contratação iniciará a fase de aceitação e julgamento da proposta.

## 15. EXIGÊNCIAS DE HABILITAÇÃO

- 15.1. A HABILITAÇÃO JURÍDICA será comprovada, mediante a apresentação da seguinte documentação:
  - 15.1.1. No caso de empresário individual: inscrição no Registro Público de Empresas Mercantis, a cargo da Junta Comercial da respectiva sede;
  - 15.1.2. Em se tratando de microempreendedor individual – MEI: Certificado da Condição de Microempreendedor Individual – CCMEI, cuja aceitação ficará condicionada à verificação da autenticidade no sítio [www.portaldoempreendedor.gov.br](http://www.portaldoempreendedor.gov.br);
  - 15.1.3. No caso de sociedade empresária, ato constitutivo, estatuto ou contrato social em vigor, devidamente registrado na Junta Comercial da respectiva sede;
  - 15.1.4. No caso de ser o participante sucursal, filial ou agência, inscrição no Registro Público de Empresas Mercantis onde opera, com averbação no Registro onde tem sede a matriz;
  - 15.1.5. No caso de sociedade simples: inscrição do ato constitutivo no Registro Civil das Pessoas Jurídicas do local de sua sede, acompanhada de prova da indicação dos seus administradores;
  - 15.1.6. No caso de cooperativa: ata de fundação e estatuto social em vigor, com a ata da assembleia que o aprovou, devidamente arquivado na Junta Comercial ou inscrito no Registro Civil das Pessoas Jurídicas da respectiva sede, bem como o registro de que trata o art. 107 da Lei nº 5.764, de 1971;
  - 15.1.7. No caso de empresa ou sociedade estrangeira em funcionamento no País: decreto de autorização;
  - 15.1.8. No caso de atividade adstrita a uma legislação específica: ato de registro ou autorização para funcionamento expedido pelo órgão competente.
  - 15.1.9. Os documentos acima deverão estar acompanhados de todas as alterações ou da consolidação respectiva.



15.2. A REGULARIDADE FISCAL, SOCIAL E TRABALHISTA será comprovada mediante a apresentação dos seguintes documentos:

- 15.2.1. Os documentos relativos à regularidade fiscal somente serão exigidos, em momento posterior ao julgamento das propostas, e apenas do licitante mais bem classificado, independente se a fase de habilitação irá ou não anteceder as fases de apresentação de propostas e lances.
- 15.2.2. Prova de inscrição no Cadastro Nacional de Pessoa Jurídica (CNPJ), através do Comprovante de Inscrição e de Situação Cadastral, emitido pela Secretaria da Receita Federal do Ministério da Fazenda, comprovando possuir situação cadastral ativa para com a Fazenda Federal, ou no Cadastro de Pessoas Físicas, conforme o caso;
- 15.2.3. Prova de inscrição no Cadastro de Contribuintes Estadual, comprovando possuir Inscrição Habilitada no cadastro de contribuintes estadual, ou Prova de Inscrição no Cadastro de Contribuintes Municipal quando se tratar de prestador de serviço.
- 15.2.4. Prova de regularidade com a Fazenda Federal, mediante apresentação de certidão expedida conjuntamente pela Secretaria da Receita Federal do Brasil (RFB) e pela Procuradoria-Geral da Fazenda Nacional (PGFN), referente a todos os créditos tributários federais e à Dívida Ativa da União (DAU) por elas administrados, inclusive aqueles relativos à Seguridade Social, nos termos da Portaria Conjunta nº 1.751, de 02/10/2014, do Secretário da Receita Federal do Brasil e da Procuradora-Geral da Fazenda Nacional;
- 15.2.5. Prova de regularidade com a Fazenda Estadual, relativa ao domicílio ou sede do licitante, mediante a Certidão Negativa ou Positiva com Efeitos de Negativa de Débitos e Certidão Negativa ou Positiva com Efeitos de Negativa de Débitos da Dívida Ativa, expedida pela Secretaria da Fazenda Estadual;
  - 15.2.5.1. Caso o licitante seja considerado isento dos tributos estaduais relacionados ao objeto licitado, deverá comprovar tal condição mediante a apresentação de declaração da Fazenda Estadual do domicílio ou sede do licitante, ou outra equivalente, na forma da lei.
- 15.2.6. Prova de regularidade com a Fazenda Municipal, relativa ao domicílio ou sede do licitante, mediante a Certidão Negativa ou Positiva com Efeitos de Negativa, de Débitos e Certidão Negativa ou Positiva com Efeitos de Negativa de Débitos da Dívida Ativa, expedida pela Secretaria da Fazenda Municipal;
  - 15.2.6.1. Caso o licitante seja considerado isento dos tributos municipais relacionados ao objeto licitado, deverá comprovar tal condição mediante a apresentação de declaração da Fazenda Municipal do domicílio ou sede do licitante, ou outra equivalente, na forma da lei.
- 15.2.7. Prova de regularidade relativa ao Fundo de Garantia por Tempo de Serviço (FGTS), mediante Certificado de Regularidade do FGTS – CRF, emitida pela Caixa Econômica Federal;
- 15.2.8. Prova de regularidade com a justiça trabalhista, mediante a apresentação da Certidão Negativa de Débitos Trabalhistas (CNDT), emitida por órgão competente da Justiça do Trabalho (conforme Art. 3º da Lei Nº 12.440/2011);



- 15.2.9. Declaração de que não emprega menor de 18 anos em trabalho noturno, perigoso ou insalubre e não emprega menor de 16 anos, salvo menor, a partir de 14 anos, na condição de aprendiz, nos termos do inciso XXXIII do art. 7º da Constituição Federal;
- 15.2.10. Quando se tratar da subcontratação prevista no art. 48, II, da Lei Complementar n. 123, de 2006, a licitante melhor classificada deverá, também, apresentar a documentação de regularidade fiscal, social e trabalhista das microempresas e/ou empresas de pequeno porte que serão subcontratadas no decorrer da execução do contrato, ainda que exista alguma restrição, aplicando-se o prazo de regularização.
- 15.3. **HABILITAÇÃO ECONÔMICO-FINANCEIRA**, que será comprovada mediante apresentação dos seguintes documentos:
- 15.3.1. Certidão negativa de feitos sobre falência, expedida pelo cartório distribuidor da sede da pessoa jurídica ou de execução patrimonial em caso de pessoas físicas, emitida até 60 (sessenta) dias antes da data da sessão pública ou que esteja dentro do prazo de validade constante da própria certidão;
- 15.3.1.1. Caso admitida participação de Pessoas Físicas ou Sociedade Simples, deverá ser apresentada Certidão Negativa de Insolvência Civil, expedida pelo distribuidor do domicílio ou sede do licitante, desde que admitida a sua participação na licitação.
- 15.3.2. Balanço Patrimonial, Demonstração de Resultado de Exercício (DRE) e demais demonstrações contábeis nos termos da Lei Federal nº 14.133/21 apresentados na forma da lei conforme Resolução CFC 1255/2009 e Resolução CFC 1.418/2012 com as certidões simplificada e específica com emissão não superior a 60 (sessenta) dias que comprovem a boa situação financeira da empresa, vedada a sua substituição por balancetes ou balanços provisórios.
- 15.3.2.1. Os documentos referidos no item acima limitar-se-ão ao último exercício no caso de a pessoa jurídica ter sido constituída há menos de 2 (dois) anos.
- 15.3.2.2. As empresas com menos de um exercício financeiro devem cumprir a exigência deste item mediante apresentação de Balanço de Abertura ou do último Balanço Patrimonial levantado, conforme o caso, devidamente registrado na forma da lei.
- 15.3.2.3. As sociedades empresárias enquadradas nas regras da Instrução Normativa RFB nº 2003, de 18 de janeiro de 2021, que dispõe sobre a Escrituração Contábil Digital – ECD, para fins fiscais e previdenciários poderão apresentar o balanço patrimonial e os termos de abertura e encerramento do livro diário, em versão digital, obedecidas as normas do parágrafo único do art. 2º da citada instrução quanto a assinatura digital nos referidos documentos, quanto a Certificação de Segurança emitida por entidade credenciada pela infraestrutura de Chaves Públicas – Brasileiras – ICP – Brasil.
- 15.3.3. Declaração, assinada por Profissional área Contábil devidamente registrado no Conselho Regional de Contabilidade, que ateste o atendimento pelo licitante dos índices



econômicos nos termos do §1º, art. 69 da Lei 14.133/2021, aplicando fórmulas da seguinte forma:

**Índice de Liquidez Geral ( $\geq 1,00$ ):**

$$LG = \frac{\text{Ativo Circulante} + \text{Realizável a Longo Prazo}}{\text{Passivo Circulante} + \text{Passivo Não Circulante}}$$

**Índice de Liquidez Corrente ( $\geq 1,00$ ):**

$$LC = \frac{\text{Ativo Circulante}}{\text{Passivo Circulante}}$$

**Índice de Solvência Geral ( $\geq 1,00$ ):**

$$SG = \frac{\text{Ativo Total}}{\text{Passivo Circulante} + \text{Passivo Não Circulante}}$$

- 15.3.4. Da análise dos documentos apresentados serão calculados os índices Liquidez Geral (LG), Liquidez Corrente (LC) e Solvência Geral (LG), que deverão apresentar resultado igual ou superior a 1 (um).
- 15.3.5. As empresas que apresentarem resultado do quociente de capacidade econômico-financeira menor do que o exigido, quando de sua habilitação deverão comprovar, considerados os riscos para a administração, patrimônio líquido no valor mínimo de 10% (dez por cento) do valor total dos seus itens ofertados, admitida a atualização para a data de apresentação da proposta através de índices oficiais.
- 15.3.6. O Microempreendedor Individual (MEI) que pretenda auferir os benefícios do tratamento diferenciado previstos na Lei Complementar nº 123 de 2006 estará dispensado da apresentação do balanço patrimonial e das demonstrações contábeis do último exercício;
- 15.4. A **QUALIFICAÇÃO TÉCNICA**, que será comprovada através da apresentação dos seguintes documentos:
  - 15.4.1. Declaração de que o licitante tomou conhecimento de todas as informações e das condições locais para o cumprimento das obrigações objeto da licitação.
    - 15.4.1.1. A declaração acima poderá ser substituída por declaração formal assinada pelo responsável técnico do licitante acerca do conhecimento pleno das condições peculiares da contratação.
  - 15.4.2. Registro ou inscrição da empresa licitante no CREA (Conselho Regional de Engenharia e Agronomia) e/ou CAU (Conselho de Arquitetura e Urbanismo);
  - 15.4.3. Certificação no PBQP-H Programa Brasileiro da Qualidade e Produtividade do Habitat – Nível “A”, conforme portaria MCID nº 1416, de 6 de novembro de 2023.
  - 15.4.4. Comprovação de aptidão **técnica-operacional** para execução de serviço de complexidade tecnológica e operacional equivalente ou superior com o objeto desta



ESTADO DO MARANHÃO  
PREFEITURA MUNICIPAL DE PASTOS BONS  
SECRETARIA MUNICIPAL DE ADMINISTRAÇÃO

314  
CONC 011/2025  
PASTOS BONS

contratação, ou com o item pertinente, por meio da apresentação de certidões ou atestados, por pessoas jurídicas de direito público ou privado, ou regularmente emitido(s) pelo conselho profissional competente, quando for o caso.

PAREDES E PAINÉIS

ALVENARIA DE VEDAÇÃO DE BLOCOS CERÂMICOS FURADOS NA HORIZONTAL DE 9X19X19CM (ESPESSURA 9CM) DE PAREDES COM ÁREA LÍQUIDA MAIOR OU IGUAL A 6M<sup>2</sup> COM VÃOS E ARGAMASSA DE ASSENTAMENTO COM PREPARO EM BETONEIRA. AF\_06/2014 m<sup>2</sup> 1.492

COBERTURA E PROTECOES

ESTRUTURA DE MADEIRA P/ TELHA CERÂMICA OU CONCRETO VÃO 7 A 10m (TESOURAS / TERÇAS / CONTRAVENTAMENTOS / FERRAGENS) m<sup>2</sup> 905  
COBERTURA EM TELHA CERAMICA TIPO COLONIAL, COM ARGAMASSA TRACO 1:3 (CIMENTO E AREIA) m<sup>2</sup> 905

Forro de pvc, em réguas de 10 ou 20 cm, aplicado, inclusive estrutura para fixação (perfis em PVC) marca Araforros ou similar, instalado - Ver 06\_10/2021 m<sup>2</sup> 522

REVESTIMENTO

CHAPISCO APPLICADO EM ALVENARIA (COM PRESENÇA DE VÃOS) E ESTRUTURAS DE CONCRETO DE FACHADA, COM COLHER DE PEDREIRO. ARGAMASSA TRACO 1:3 COM PREPARO EM BETONEIRA 400L. AF\_10/2022 m<sup>2</sup> 2.811  
MASSA ÚNICA, EM ARGAMASSA TRACO 1:2:8, PREPARO MECÂNICO, APLICADA MANUALMENTE EM PAREDES INTERNAS DE AMBIENTES COM ÁREA ENTRE 5M<sup>2</sup> E 10M<sup>2</sup>, E = 10MM, COM TALISCAS. AF\_03/2024 m<sup>2</sup> 2.811  
PINTURA LÁTEX ACRÍLICA PREMIUM, APLICAÇÃO MANUAL EM PAREDES, DUAS DEMÃOS. AF\_04/2023 m<sup>2</sup> 2.668

- 15.4.5. Os atestados de capacidade técnica poderão ser apresentados em nome da matriz ou da filial do licitante.
- 15.4.6. Comprovação da capacitação **técnico-profissional**, mediante apresentação de Certidão de Acervo Técnico – CAT, expedida pelo CREA ou CAU da região pertinente, nos termos da legislação aplicável, em nome do(s) responsável(is) técnico(s) e/ou membros da equipe técnica que participarão da execução do serviço, que demonstre a Anotação de Responsabilidade Técnica - ART ou o Registro de Responsabilidade Técnica - RRT, relativo à execução dos serviços que compõem as parcelas de maior relevância técnica e valor significativo da contratação:

PAREDES E PAINÉIS

ALVENARIA DE VEDAÇÃO DE BLOCOS CERÂMICOS FURADOS NA HORIZONTAL DE 9X19X19CM (ESPESSURA 9CM) DE PAREDES COM ÁREA LÍQUIDA MAIOR OU IGUAL A 6M<sup>2</sup> COM VÃOS E ARGAMASSA DE ASSENTAMENTO COM PREPARO EM BETONEIRA. AF\_06/2014 m<sup>2</sup> 1.492

COBERTURA E PROTECOES



ESTADO DO MARANHÃO  
PREFEITURA MUNICIPAL DE PASTOS BONS  
SECRETARIA MUNICIPAL DE ADMINISTRAÇÃO

FOLHAS N° 315  
PROC. N° CONCOM/2025  
RUBRICA  
  
PASTOS BONS

ESTRUTURA DE MADEIRA P/ TELHA CERÂMICA OU CONCRETO VÃO 7 A 10m (TESOURAS / TERÇAS / CONTRAVENTAMENTOS / FERRAGENS)	m <sup>2</sup>	905
COBERTURA EM TELHA CERAMICA TIPO COLONIAL, COM ARGAMASSA TRACO 1:3 (CIMENTO E AREIA)	m <sup>2</sup>	905
Forro de pvc, em réguas de 10 ou 20 cm, aplicado, inclusive estrutura para fixação (perfis em PVC) marca Araforros ou similar, instalado - Ver 06_10/2021	m <sup>2</sup>	522

REVESTIMENTO

CHAPISCO APLICADO EM ALVENARIA (COM PRESENÇA DE VÃOS) E ESTRUTURAS DE CONCRETO DE FACHADA, COM COLHER DE PEDREIRO. ARGAMASSA TRACO 1:3 COM PREPARO EM BETONEIRA 400L. AF_10/2022	m <sup>2</sup>	2.811
MASSA ÚNICA, EM ARGAMASSA TRACO 1:2:8, PREPARO MECÂNICO, APLICADA MANUALMENTE EM PAREDES INTERNAS DE AMBIENTES COM ÁREA ENTRE 5M <sup>2</sup> E 10M <sup>2</sup> , E = 10MM, COM TALISCAS. AF_03/2024	m <sup>2</sup>	2.811
PINTURA LÁTEX ACRÍLICA PREMIUM, APLICAÇÃO MANUAL EM PAREDES, DUAS DEMÃOS. AF_04/2023	m <sup>2</sup>	2.668

- 15.4.7. O(s) profissional(is) indicado(s) na forma supra deverá(ão) participar da obra ou serviço objeto do contrato, e será admitida a sua substituição por profissionais de experiência equivalente ou superior, desde que aprovada pela Administração.
- 15.4.8. O fornecedor disponibilizará todas as informações necessárias à comprovação da legitimidade dos atestados ou certidões, apresentando, quando solicitado pela Administração, cópia do contrato que deu suporte à contratação, endereço atual da **CONTRATANTE** e local em que foi executado o objeto contratado, dentre outros documentos.
- 15.4.9. Somente poderão ser aceitos atestados de capacidade técnica expedidos após a conclusão do contrato ou se decorrido, no mínimo, um ano do início de sua execução, exceto se houver sido firmado para ser prestado em prazo inferior.
- 15.4.10. Os atestados ou certidões que não possuírem as informações mínimas para a sua análise serão objeto de diligência.
- 15.5. Além das declarações constantes dos itens específicos acima a licitante deverá apresentar ainda as seguintes declarações, sob pena de inabilitação:
- 15.5.1. Declaração de que atende aos requisitos de habilitação, e o declarante responderá pela veracidade das informações prestadas, na forma da lei (art. 63, I, da Lei nº 14.133/2021);
- 15.5.2. Declaração de que cumpre as exigências de reserva de cargos para pessoa com deficiência e para reabilitado da Previdência Social, previstas em lei e em outras normas específicas, na forma da lei (art. 63, IV, da Lei nº 14.133/2021);
- 15.5.3. Declaração de que suas propostas econômicas compreendem a integralidade dos custos para atendimento dos direitos trabalhistas assegurados na Constituição Federal, nas leis trabalhistas, nas normas infralegais, nas convenções coletivas de trabalho e nos termos de ajustamento de conduta vigentes na data de entrega das propostas, na forma da lei



(art. 63, § 1º, da Lei nº 14.133/2021);

## 16. MODELO DE EXECUÇÃO DO OBJETO

### Condições de Execução

A execução do objeto seguirá a seguinte dinâmica:

#### 1. Início da execução do objeto

O prazo para o início da execução será de **até 10 (dez) dias corridos**, contados a partir da assinatura do contrato ou da emissão da Ordem de Serviço pela Administração Municipal, o que ocorrer por último.

#### 2. Descrição detalhada dos métodos, rotinas, etapas, tecnologias, procedimentos, frequência e periodicidade de execução do trabalho

##### a) Métodos e Rotinas

- A execução das obras seguirá as especificações técnicas constantes do projeto básico, do memorial descritivo e demais documentos anexos ao edital e ao contrato;
- Os serviços deverão ser realizados em conformidade com as normas técnicas da ABNT e demais legislações pertinentes, garantindo qualidade, segurança e durabilidade;
- O canteiro de obras deverá ser implantado e organizado de forma a garantir segurança e eficiência, incluindo sinalização e isolamento da área;
- As etapas serão acompanhadas e fiscalizadas pela equipe técnica designada pela Administração Municipal, sendo obrigatória a apresentação de medições e relatórios de evolução da obra.

##### b) Etapas de Execução

1. Mobilização de equipe, equipamentos e materiais;
2. Implantação do canteiro de obras e serviços preliminares (limpeza do terreno, topografia e marcação);
3. Execução das fundações conforme projeto;
4. Levantamento das estruturas e fechamento (alvenaria, cobertura e esquadrias);
5. Instalações elétricas, hidrossanitárias e demais sistemas previstos;
6. Revestimentos, pintura, acabamentos internos e externos;
7. Limpeza final e entrega provisória para vistoria;
8. Correção de eventuais pendências e entrega definitiva.

##### c) Tecnologias e Procedimentos

- Utilização de equipamentos e ferramentas adequadas para cada fase da obra;
- Aplicação de materiais de primeira qualidade, devidamente especificados no projeto;



- Adoção de técnicas construtivas que garantam durabilidade, resistência e conforto;
- Cumprimento de normas de segurança do trabalho (NRs do Ministério do Trabalho) e uso obrigatório de EPIs pelos trabalhadores;
- Controle de qualidade em todas as fases, com registros fotográficos e medições quantitativas;
- Gestão adequada de resíduos sólidos, observando práticas de sustentabilidade.

#### d) Frequência e Periodicidade de Execução

- Os serviços serão contínuos durante todo o período de vigência do contrato, obedecendo ao cronograma físico-financeiro aprovado;
- As medições serão realizadas mensalmente, ou em períodos menores quando solicitado pela Administração, para fins de acompanhamento e pagamento;
- Reuniões de acompanhamento poderão ser convocadas periodicamente para avaliação do andamento e ajustes necessários.

#### Materiais a serem disponibilizados

16.1. Para a perfeita execução dos serviços, a Contratada deverá disponibilizar os materiais, equipamentos, ferramentas e utensílios necessários, nas quantidades estimadas e qualidades estabelecidas, promovendo sua substituição quando necessário.

#### Especificação da garantia do serviço (art. 40, §1º, inciso III, da Lei nº 14.133, de 2021)

16.2. O prazo de garantia contratual dos serviços é aquele estabelecido na Lei nº 8.078, de 11 de setembro de 1990 (Código de Defesa do Consumidor).

### 17. MODELO DE GESTÃO DO CONTRATO

- 17.1. O contrato deverá ser executado fielmente pelas partes, de acordo com as cláusulas avençadas e as normas da Lei nº 14.133, de 2021, e cada parte responderá pelas consequências de sua inexecução total ou parcial.
- 17.2. Em caso de impedimento, ordem de paralisação ou suspensão do contrato, o cronograma de execução será prorrogado automaticamente pelo tempo correspondente, anotadas tais circunstâncias mediante simples apostila.
- 17.3. As comunicações entre o órgão ou entidade e a contratada devem ser realizadas por escrito sempre que o ato exigir tal formalidade, admitindo-se o uso de mensagem eletrônica para esse fim, conforme endereço eletrônico informado pela contratada na sua proposta comercial.
- 17.4. O órgão ou entidade poderá convocar representante da empresa para adoção de providências que devam ser cumpridas de imediato.
- 17.5. Após a assinatura do contrato ou instrumento equivalente, o órgão ou entidade poderá convocar o representante da empresa contratada para reunião inicial para apresentação do plano de fiscalização, que conterá informações acerca das obrigações contratuais, dos mecanismos de fiscalização, das estratégias para execução do objeto, do plano complementar de execução da contratada, quando houver, do método de aferição dos resultados e das sanções aplicáveis, dentre outros.

#### Fiscalização



- 17.6. A execução do contrato deverá ser acompanhada e fiscalizada pelo(s) fiscal(is) do contrato, ou pelos respectivos substitutos (Lei nº 14.133, de 2021, art. 117, caput).

#### **Fiscalização Técnica**

- 17.7. O fiscal técnico do contrato acompanhará a execução do contrato, para que sejam cumpridas todas as condições estabelecidas no contrato, de modo a assegurar os melhores resultados para a Administração
- 17.7.1. O fiscal técnico do contrato anotará no histórico de gerenciamento do contrato todas as ocorrências relacionadas à execução do contrato, com a descrição do que for necessário para a regularização das faltas ou dos defeitos observados. (art. 117, §1º da Lei nº 14.133, de 2021).
- 17.7.2. Identificada qualquer inexatidão ou irregularidade, o fiscal técnico do contrato emitirá notificações para a correção da execução do contrato, determinando prazo para a correção.
- 17.7.3. O fiscal técnico do contrato informará ao gestor do contrato, em tempo hábil, a situação que demandar decisão ou adoção de medidas que ultrapassem sua competência, para que adote as medidas necessárias e saneadoras, se for o caso.
- 17.7.4. No caso de ocorrências que possam inviabilizar a execução do contrato nas datas aprazadas, o fiscal técnico do contrato comunicará o fato imediatamente ao gestor do contrato.
- 17.7.5. O fiscal técnico do contrato comunicará ao gestor do contrato, em tempo hábil, o término do contrato sob sua responsabilidade, com vistas à renovação tempestiva ou à prorrogação

#### **Fiscalização Administrativa**

- 17.8. O fiscal administrativo do contrato verificará a manutenção das condições de habilitação da contratada, acompanhará o empenho, o pagamento, as garantias, as glosas e a formalização de apostilamento e termos aditivos, solicitando quaisquer documentos comprobatórios pertinentes, caso necessário.
- 17.8.1. Caso ocorra descumprimento das obrigações contratuais, o fiscal administrativo do contrato atuará tempestivamente na solução do problema, reportando ao gestor do contrato para que tome as providências cabíveis, quando ultrapassar a sua competência;

#### **Gestor do Contrato**

- 17.9. O gestor do contrato coordenará a atualização do processo de acompanhamento e fiscalização do contrato contendo todos os registros formais da execução no histórico de gerenciamento do contrato, a exemplo da ordem de serviço, do registro de ocorrências, das alterações e das prorrogações contratuais, elaborando relatório com vistas à verificação da necessidade de adequações do contrato para fins de atendimento da finalidade da administração.
- 17.10. O gestor do contrato acompanhará os registros realizados pelos fiscais do contrato, de todas as ocorrências relacionadas à execução do contrato e as medidas adotadas, informando, se for o caso, à autoridade superior àquelas que ultrapassarem a sua competência.
- 17.11. O gestor do contrato acompanhará a manutenção das condições de habilitação da contratada, para fins de empenho de despesa e pagamento, e anotará os problemas que obstam o fluxo normal da liquidação e do pagamento da despesa no relatório de riscos eventuais.
- 17.12. O gestor do contrato emitirá documento comprobatório da avaliação realizada pelos fiscais técnico, administrativo e setorial quanto ao cumprimento de obrigações assumidas pelo contratado, com



menção ao seu desempenho na execução contratual, baseado nos indicadores objetivamente definidos e aferidos, e a eventuais penalidades aplicadas, devendo constar do cadastro de atesto de cumprimento de obrigações.

- 17.13. O gestor do contrato tomará providências para a formalização de processo administrativo de responsabilização para fins de aplicação de sanções, a ser conduzido pela comissão de que trata o art. 158 da Lei nº 14.133, de 2021, ou pelo agente ou pelo setor com competência para tal, conforme o caso.
- 17.14. O gestor do contrato deverá elaborar relatório final com informações sobre a consecução dos objetivos que tenham justificado a contratação e eventuais condutas a serem adotadas para o aprimoramento das atividades da Administração.
- 17.15. O gestor do contrato deverá enviar a documentação pertinente ao setor de contratos para a formalização dos procedimentos de liquidação e pagamento, no valor dimensionado pela fiscalização e gestão nos termos do contrato.

### 8. DA DOTAÇÃO ORÇAMENTÁRIA

- 18.1. As despesas decorrentes da presente contratação correrão à conta de recursos específicos consignados no Orçamento Geral da Prefeitura Municipal de Pastos Bons deste exercício, na dotação abaixo discriminada:

#### DOTAÇÃO ORÇAMENTÁRIA

UNIDADE: 02 05 00 SECRETARIA DE INFRAESTRUTURA

CLASSIFICAÇÃO: 16.481.0061.2011.0000 CONST DE HABITAÇÕES POPULARES

NATUREZA DA DESPESA: 4.4.90.51.00 - OBRAS E INSTALAÇÕES

UNIDADE: 02 05 00 SECRETARIA DE INFRAESTRUTURA

CLASSIFICAÇÃO: 16.482.0062.2012.0000 CONST DE HABITAÇÕES POPULARES

NATUREZA DA DESPESA: 4.4.90.51.00 - OBRAS E INSTALAÇÕES

- 18.2. A dotação relativa aos exercícios financeiros subsequentes será indicada após aprovação da Lei Orçamentária respectiva e liberação dos créditos correspondentes, mediante apostilamento.

### 19. DO RECEBIMENTO DO OBJETO

- 19.1. O objeto será recebido provisoriamente, de forma sumária, no ato da entrega ou execução, juntamente com a nota fiscal ou instrumento de cobrança equivalente, pelo(a) responsável pelo acompanhamento e fiscalização do contrato, para efeito de posterior verificação de sua conformidade com as especificações constantes no Termo de Referência e na proposta.
- 19.2. O objeto poderá ser rejeitado, no todo ou em parte, inclusive antes do recebimento provisório, quando em desacordo com as especificações constantes no Termo de Referência e na proposta, devendo ser substituído no prazo de 5 (cinco) dias úteis, a contar da notificação da contratada, às suas custas, sem prejuízo da aplicação das penalidades.
- 19.3. O recebimento definitivo ocorrerá no prazo de 10 (dez) dias úteis, a contar do recebimento da nota fiscal ou instrumento de cobrança equivalente pela Administração, após a verificação da qualidade e quantidade executados e consequente aceitação mediante termo detalhado.
- 19.4. O prazo para recebimento definitivo poderá ser excepcionalmente prorrogado, de forma justificada, por igual período, quando houver necessidade de diligências para a aferição do atendimento das exigências contratuais.
- 19.5. No caso de controvérsia sobre a execução do objeto, quanto à dimensão, qualidade e quantidade, deverá ser observado o teor do art. 143 da Lei nº 14.133, de 2021, comunicando-se à empresa para emissão de Nota Fiscal no que pertine à parcela incontroversa da execução do objeto, para efeito de liquidação e pagamento.



- 19.6. O prazo para a solução, pelo contratado, de inconsistências na execução do objeto ou de saneamento da nota fiscal ou de instrumento de cobrança equivalente, verificadas pela Administração durante a análise prévia à liquidação de despesa, não será computado para os fins do recebimento definitivo.
- 19.7. O recebimento provisório ou definitivo não excluirá a responsabilidade civil pela solidez e pela segurança dos bens nem a responsabilidade ético-profissional pela perfeita execução do contrato.

## 20. DOS CRITÉRIOS PARA PAGAMENTO

- 20.1. Recebida a Nota Fiscal ou documento de cobrança equivalente, correrá o prazo de dez dias úteis para fins de liquidação, na forma da seção anterior, prorrogáveis por igual período.
- 20.2. Para fins de liquidação, o setor competente deverá verificar se a nota fiscal ou instrumento de cobrança equivalente apresentado expressa os elementos necessários e essenciais do documento, tais como:
  - 20.2.1. o prazo de validade;
  - 20.2.2. a data da emissão;
  - 20.2.3. os dados do contrato e do órgão contratante;
  - 20.2.4. o período respectivo de execução do contrato;
  - 20.2.5. o valor a pagar; e
  - 20.2.6. eventual destaque do valor de retenções tributárias cabíveis.
- 20.3. Havendo erro na apresentação da nota fiscal ou instrumento de cobrança equivalente, ou circunstância que impeça a liquidação da despesa, esta ficará sobreposta até que o contratado providencie as medidas saneadoras, reiniciando-se o prazo após a comprovação da regularização da situação, sem ônus ao contratante.
- 20.4. A nota fiscal ou instrumento de cobrança equivalente deverá ser obrigatoriamente acompanhado da comprovação das certidões de regularidade junto à Receita Federal do Brasil/Previdência, Trabalhistas, FGTS, Estado (dívida ativa e tributos), Município (dívida ativa e tributos), nos termos do art. 68 da Lei nº 14.133, de 2021.
- 20.5. Constatando-se situação de irregularidade do contratado, será providenciada sua notificação, por escrito, para que, no prazo de 5 (cinco) dias úteis, regularize sua situação ou, no mesmo prazo, apresente sua defesa. O prazo poderá ser prorrogado uma vez, por igual período, a critério do contratante.
- 20.6. Não havendo regularização ou sendo a defesa considerada improcedente, o contratante deverá comunicar aos órgãos responsáveis pela fiscalização da regularidade fiscal quanto à inadimplência do contratado, bem como quanto à existência de pagamento a ser efetuado, para que sejam acionados os meios pertinentes e necessários para garantir o recebimento de seus créditos.
- 20.7. Persistindo a irregularidade, o contratante deverá adotar as medidas necessárias à rescisão contratual nos autos do processo administrativo correspondente, assegurada ao contratado a ampla defesa.
- 20.8. Havendo a efetiva execução do objeto, os pagamentos serão realizados normalmente, até que se decida pela rescisão do contrato, caso o contratado não regularize sua situação fiscal.
- 20.9. O pagamento será efetuado no prazo de até 30 (trinta) dias contados da finalização da liquidação da despesa, conforme item anterior.
- 20.10. O pagamento será realizado por meio de ordem bancária, para crédito em banco, agência e conta corrente indicados pelo contratado.
- 20.11. Será considerada data do pagamento o dia em que constar como emitida a ordem bancária para pagamento.
- 20.12. Quando do pagamento, será efetuada a retenção tributária prevista na legislação aplicável.



ESTADO DO MARANHÃO  
PREFEITURA MUNICIPAL DE PASTOS BONS  
SECRETARIA MUNICIPAL DE ADMINISTRAÇÃO

POUCH. N° 321  
PROJ. N° CONC OM/2025

RUBRICA




- 20.12.1. Independentemente do percentual de tributo inserido na planilha, quando houver, serão retidos na fonte, quando da realização do pagamento, os percentuais estabelecidos na legislação vigente.
- 20.13. O contratado regularmente optante pelo Simples Nacional, nos termos da Lei Complementar nº 123, de 2006, não sofrerá a retenção tributária quanto aos impostos e contribuições abrangidos por aquele regime. No entanto, o pagamento ficará condicionado à apresentação de comprovação, por meio de documento oficial, de que faz jus ao tratamento tributário favorecido previsto na referida Lei Complementar.

Pastos Bons - MA, 18 de Junho de 2025

---

Cândido Coelho de Sá Neto  
Agente de Contratação/Pregoeiro  
Portaria nº 002/2024

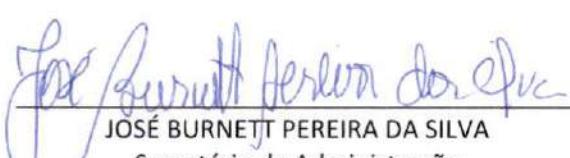  
JOSÉ BURNETT PEREIRA DA SILVA  
Secretário de Administração  
Portaria nº 03/2025

---

ANDERSON DE OLIVEIRA SÁ  
Secretário de Obras, Infraestrutura e Serv. Públicos  
Portaria nº 05/2025



## DECLARAÇÃO DE ADEQUAÇÃO ORÇAMENTÁRIA E FINANCEIRA

Considerando a legislação vigente, nos processos sob sistema de registro de preços fica facultado a indicação de dotação orçamentária, que somente será exigida para a formalização do contrato ou outro instrumento hábil.

### DESPACHO

AUTORIZO o prosseguimento do processo administrativo nº 2025047/2025, na forma da Lei Federal nº 14.133/21. Ato contínuo determino o encaminhamento à Comissão Permanente de Licitação para as providências cabíveis com vistas a selecionar a melhor proposta para a Administração Municipal.

OBJETO: CONTRATAÇÃO DE EMPRESA ESPECIALIZADA PARA A EXECUÇÃO DE OBRAS E SERVIÇOS PARA A “PROVISÃO DE UNIDADES HABITACIONAIS NO MUNICÍPIO DE PASTOS BONS/MA”. CONFORME TERMO DE COMPROMISSO TRANSFEREGOV.BR Nº 970085/2024/MCIDADES/CAIXA.

Encaminhem-se os presentes autos à Comissão Permanente de Licitação – CPL para proceder ao necessário registro, autuação, juntada dos documentos e demais procedimentos necessários.

Pastos Bons - MA, 18 de Junho de 2025

\_\_\_\_\_  
JOSE BURNETT PEREIRA DA SILVA  
Secretario de Administração  
Portaria nº 03/2025



ESTADO DO MARANHÃO  
PREFEITURA MUNICIPAL DE PASTOS BONS  
SECRETARIA MUNICIPAL DE ADMINISTRAÇÃO



FOLHAS. N° 323  
PROC. N° CONU 011/2025  
RUBRICA 6

### ATO DE DESIGNAÇÃO DE SERVIDOR

A Prefeitura Municipal de Pastos Bons tem a necessidade da **Contratação de empresa especializada para a execução de obras e serviços de engenharia em estradas vicinais, no Município de Pastos Bons/MA. CONFORME CONVÊNIO N° 972374/2024- TRANSFEREGOV.BR N° 037183/2024.**

**Considerando** a Lei federal nº 14.133 de 1º de abril de 2021;

**Considerando** a complexidade do processo administrativo nº 2025045/2025;

Fica designado o Servidor **CÂNDIDO COELHO DE SÁ NETO** na função de **AGENTE DE CONTRATAÇÃO** conforme Portaria nº 136 de 02 de maio de 2025, para a condução do processo.

Pastos Bons - MA, 18 de junho de 2025

*José Burnett Pereira da Silva*  
JOSE BURNETT PEREIRA DA SILVA  
Secretario de Administração  
Portaria nº 03/2025



## PORTARIA N° 136/2025-GAB

*(Assinatura)*

**REVOGA A PORTARIA N.º 28/205-GAB, E  
DISPÕE SOBRE A NOMEAÇÃO DO AGENTE DE  
CONTRATAÇÃO/PREGOEIRO DA EQUIPE DE  
APOIO E DA COMISSÃO DE CONTRATAÇÃO**

**CONSIDERANDO** o que dispõe a Lei Federal nº 14.133/2021, de 01/04/2021, e a edição do Decreto Municipal nº 06 de 27 de março de 2023, que estabelecem as atribuições e demais disposições das funções do agente de contratação, pregoeiro, equipe de apoio e comissão de contratação;

### RESOLVE:

**Art. 1º** Ficam **NOMEADOS** os servidores abaixo especificados para executarem as atribuições descritas no Decreto Municipal nº 06 de 27 de março de 2023.

#### **DA NOMEAÇÃO DO AGENTE DE CONTRATAÇÃO/PREGOEIRO**

1º CÂNDIDO COELHO DE SÁ NETO, CPF: 024.611.661-70

#### **DA NOMEAÇÃO DOS MEMBROS DA COMISSÃO DE CONTRATAÇÃO E EQUIPE DE APOIO**

**Art. 2º** Ficam **NOMEADOS** para comporem a **COMISSÃO DE CONTRATAÇÃO E EQUIPE** de Apoio nos termos da Lei nº 14.133/2021 os seguintes servidores:

1º ROBSON CAVALCANTE DE BARROS, CPF: 607.077.683-65, PRESIDENTE

2º AUSHERLY RODRIGUES DOS SANTOS MOTA, CPF: 354.781.793-53, MEMBRO

3º WEVERTON DE SOUSA TEIXEIRA, CPF: 023.679.993-25, MEMBRO

**Art. 3º** As atribuições dos servidores acima nomeados e demais disposições inerentes às funções, são as estabelecidas no Decreto Municipal nº 06 de 27 de março de 2023.

**Art. 4º** Esta Portaria entra em vigor na data da sua assinatura, com efeitos desde 02/05/2025, revogando-se as disposições em contrário.

**PUBLIQUE-SE. REGISTRE-SE E CUMPRA-SE.**

Gabinete do Prefeito, Município de Pastos Bons, Estado do Maranhão, aos nove dias do mês de maio de 2025.

**ENOQUE FERREIRA MOTA**  
NETO:33675023320

Assinado de forma digital por ENOQUE FERREIRA MOTA  
NETO:33675023320  
DN: cn=BR, ou=ICP-Brasil, ou=Certificado Digital PF A1,  
ou=Videoconferencia, ou=27842417000158, ou=AC SingularID  
Multiplo, cn=ENOQUE FERREIRA MOTA NETO:33675023320  
Dados: 2025.05.09 11:33:30 -03'00'

**ENOQUE FERREIRA MOTA NETO**  
Prefeito Municipal

# CERTIFICADO

Certificamos para todos os fins que

## CANDIDO COELHO DE SÁ NETO

participou, com êxito, do curso **Licitações e contratações diretas conforme a Lei nº 14.133/2021: regulamentação, implementação e procedimentos eletrônicos** (36 horas), realizado nos dias 13 a 17 de maio de 2024, em São Luís (MA).

O conteúdo ministrado encontra-se no verso deste certificado.

São Luís (MA), 17 de maio de 2024.

**instituto**  
**CERTAME**

*Ueanne B Xavier*  
A B XAVIER TREINAMENTOS  
CNPJ - 11.669.032/0001-09



FOLHAS N° 326  
PROC. N° CONC011/2025  
SERRICA E

**Curso: Licitações e contratações diretas conforme a Lei nº 14.133/2021**

Com o Prof. Nilo Cruz Neto

Módulo I: Entendendo a Nova Lei de Licitações.

Módulo II: Introdução às licitações segundo a Nova Lei.

Módulo III: O Pregão e a Concorrência na Nova Lei de Licitações.

Módulo IV: Mudanças essenciais nas contratações diretas.

Módulo V: Cadastrando a empresa no SICAF: credenciamento, inclusão e atualização de documentos.

Módulo VI: Criando a conta da empresa para disputar licitações eletrônicas.

Módulo VII: Adesão de um órgão municipal para realizar licitações eletrônicas.

Módulo VIII: Como fazer pesquisa preliminar de preços.

Módulo IX: Pregão e Concorrência Eletrônica em sistemas alinhados à Instrução Normativa Seges/ME nº 73/2022.

Código do Certificado: 2142265AC31081B613931090 | Verifique autenticidade em: [e-certificado.com](http://e-certificado.com)





### DESPACHO PARA APROVAÇÃO E AUTORIZAÇÃO

A(o) Excelentíssimo(a) Senhor(a)  
JOSÉ BURNETT PEREIRA DA SILVA  
Secretário de Administração

Prezado(a),

Venho pelo presente, encaminhar à Vossa Excelência Termo de Referência, elaborado pela equipe de planejamento para que avalie e **APROVE**, bem como **AUTORIZZE** ao setor competente à abertura de Processo de Contratação tendo por objeto Contratação de empresa especializada para a execução de obras e serviços para a "PROVISÃO DE UNIDADES HABITACIONAIS NO MUNICÍPIO DE PASTOS BONS/MA". CONFORME TERMO DE COMPROMISSO TRANSFEREGOV.BR Nº 970085/2024/MCIDADES/CAIXA., no valor de R\$ 3.200.000,00 (três milhões, duzentos mil reais), para a Secretaria Municipal de Administração, e demais unidades participantes do presente procedimento.

Informo que o presente procedimento já se encontra autuado, restando apenas análise do Termo de Referência e a sua devida aprovação.

Pastos Bons - MA, 18 de Junho de 2025

*Cândido Coelho de Sá Neto*  
Cândido Coelho de Sá Neto  
Agente de Contratação/Pregoeiro  
Portaria nº 002/2024



ESTADO DO MARANHÃO  
PREFEITURA MUNICIPAL DE PASTOS BONS



FOLHAS. N° 308  
PROC. N° CONCOW/2025  
RUBRICA *e*

TERMO DE AUTUAÇÃO  
PROCESSO DE CONTRATAÇÃO - CONCORRÊNCIA - ELETRÔNICA

No uso de minhas atribuições, em **20 de Junho de 2025**, autuo o presente Processo de Contratação na modalidade Concorrência - Eletrônica, sob o número 011/2025, originário do Processo Administrativo nº 2025047/2025, que tem por finalidade Contratação de empresa especializada para a execução de obras e serviços para a "PROVISÃO DE UNIDADES HABITACIONAIS NO MUNICÍPIO DE PASTOS BONS/MA". CONFORME TERMO DE COMPROMISSO TRANSFEREGOV.BR Nº 970085/2024/MCIDADES/CAIXA., com valor total estimado em R\$ 3.250.000,00 (três milhões, duzentos e cinquenta mil reais), e para constar, lavro e assino o presente Termo de Autuação.

RESUMO DOS DADOS DO PROCESSO	
Nº PROCESSO ADMINISTRATIVO:	2025047/2025
Nº PROCESSO DE CONTRATAÇÃO:	011/2025
MODALIDADE:	CONCORRÊNCIA - ELETRÔNICA
ÓRGÃO RESPONSÁVEL:	SECRETARIA MUNICIPAL DE ADMINISTRAÇÃO
OBJETO:	CONTRATAÇÃO DE EMPRESA ESPECIALIZADA PARA A EXECUÇÃO DE OBRAS E SERVIÇOS PARA A "PROVISÃO DE UNIDADES HABITACIONAIS NO MUNICÍPIO DE PASTOS BONS/MA". CONFORME TERMO DE COMPROMISSO TRANSFEREGOV.BR Nº 970085/2024/MCIDADES/CAIXA.
VALOR ESTIMADO:	R\$ 3.200.000,00 (três milhões, duzentos mil reais)
FUNDAMENTAÇÃO:	Lei 14.133/2021, Art. 28, II - Concorrência Eletrônica

Pastos Bons - MA, 20 de Junho de 2025

Cândido Coelho de Sá Neto  
Cândido Coelho de Sá Neto  
Agente de Contratação/Pregoeiro  
Portaria nº 002/2024



## JUSTIFICATIVA PARA A INVERSÃO DAS FASES – HABILITAÇÃO ANTES DO JULGAMENTO

Art. 17, parágrafo único, da Lei nº 14.133/2021

O presente processo licitatório tem por objeto a Contratação de empresa especializada para a execução de obras e serviços de provisão de unidades habitacionais no Município de Pastos Bons/MA, conforme Termo de Compromisso TRANSFEREGOV.BR nº 970085/2024/MCIDADES/CAIXA.

A Lei nº 14.133/2021, em seu art. 17, estabelece como regra a inversão das fases para que o julgamento das propostas ocorra antes da habilitação, mas admite, mediante justificativa, que o edital disponha pela adoção do procedimento tradicional, com habilitação antes do julgamento:

*Art. 17, parágrafo único – O edital poderá prever, mediante justificativa, a inversão entre as fases de julgamento e de habilitação, hipótese em que todos os licitantes deverão apresentar a documentação de habilitação juntamente com as propostas.*

Considerando as especificidades do objeto, justifica-se a adoção do procedimento com habilitação prévia, pelos seguintes motivos:

1. Complexidade Técnica e Rigor Normativo do Objeto  
A execução de obras habitacionais financiadas com recursos federais, sob supervisão do Ministério das Cidades e da Caixa Econômica Federal, exige comprovação prévia de qualificação técnica e operacional rigorosa, incluindo acervo técnico registrado no CREA/CAU, atestados de capacidade técnica e comprovação de experiência anterior em obras similares. A análise prévia desses documentos evita a continuidade no certame de empresas sem a capacidade necessária, garantindo segurança na execução do convênio.



2. Segurança Jurídica e Mitigação de Riscos

Obras financiadas com recursos de transferências voluntárias estão sujeitas a auditorias e acompanhamento por órgãos de controle, incluindo TCU e CGU. A habilitação antecipada mitiga o risco de selecionar proposta de empresa que venha a ser inabilitada posteriormente, o que poderia acarretar atrasos, necessidade de republicação do certame e até perda de recursos do convênio.

3. Celeridade com Qualidade

Ainda que a habilitação prévia possa demandar maior tempo inicial, no caso de obras habitacionais de grande vulto o ganho está na eliminação de etapas posteriores desnecessárias, julgando apenas propostas de empresas efetivamente habilitadas e aptas a executar a obra.

4. Precedentes e Jurisprudência

O TCU já se manifestou pela legalidade da inversão para habilitação prévia, desde que haja motivação:

- Acórdão TCU nº 1261/2015 – Plenário: “É legítima a inversão das fases de licitação quando devidamente motivada e prevista no edital, visando maior segurança e eficiência na seleção do contratado.”
- Acórdão TCU nº 321/2023 – Plenário: “A ordem das fases pode ser ajustada, nos termos do art. 17, parágrafo único, desde que a motivação seja técnica e atenda ao interesse público.”

5. Exigência do Conveniente

O Termo de Compromisso firmado no âmbito do TRANSFEREGOV/MCIDADES prevê observância rigorosa dos requisitos técnicos e legais para a habilitação, incluindo análise documental minuciosa antes da contratação. A habilitação antecipada assegura o atendimento dessas exigências e preserva a integridade do convênio.



ESTADO DO MARANHÃO  
PREFEITURA MUNICIPAL DE PASTOS BONS  
SECRETARIA MUNICIPAL DE ADMINISTRAÇÃO

PREFEITURA MUNICIPAL DE  
**PASTOS BONS**  
FOLHAS N° 331  
PROC. N° CONCOM/2025  
RUBRICA C

Conclusão:

Diante da complexidade técnica da obra, da necessidade de rigor na verificação da capacidade operacional das empresas participantes e do risco de atrasos e prejuízos em caso de inabilitação posterior, justifica-se a inversão das fases procedimentais, adotando-se o modelo com habilitação antes do julgamento das propostas, nos termos do art. 17, parágrafo único, da Lei nº 14.133/2021.

Pastos Bons - MA, 10 de julho de 2025

**José Burnett Pereira da Silva**  
Secretário de Administração  
Portaria nº 003/2025



**DESPACHO PARA PARECER DE MINUTA**

<b>DADOS DO PROCESSO</b>	
Nº PROCESSO ADMINISTRATIVO:	2025047/2025
Nº PROCESSO DE CONTRATAÇÃO:	011/2025
MODALIDADE:	CONCORRÊNCIA - ELETRÔNICA
ÓRGÃO GERENCIADOR:	SECRETARIA MUNICIPAL DE ADMINISTRAÇÃO
ÓRGÃO(S) PARTICIPANTES(S)	
OBJETO:	CONTRATAÇÃO DE EMPRESA ESPECIALIZADA PARA A EXECUÇÃO DE OBRAS E SERVIÇOS PARA A "PROVISÃO DE UNIDADES HABITACIONAIS NO MUNICÍPIO DE PASTOS BONS/MA". CONFORME TERMO DE COMPROMISSO TRANSFEREGOV.BR Nº 970085/2024/MCIDADES/CAIXA.
VALOR ESTIMADO:	R\$ 3.200.000,00 (três milhões, duzentos mil reais)

Encaminhando em anexo a essa egrégia Assessoria Jurídica os autos do processo administrativo em epígrafe, para exame e aprovação, da Minuta do Edital e Contrato nos termos do Art. 53, da Lei 14.133/2021 e suas alterações posteriores.

Sendo o que dispomos para o momento reiteramos nossos mais sinceros votos de estima e consideração.

Pastos Bons - MA, 20 de Junho de 2025

Cândido Coelho de Sá Neto  
Agente de Contratação/Pregoeiro  
Portaria nº 002/2024

## MINUTA

PREFEITURA MUNICIPAL DE PASTOS BONS  
SECRETARIA MUNICIPAL DE ADMINISTRAÇÃO



FOLHA N° 333  
PROC. N° CONCOR 011/2025  
RUBRICA \_\_\_\_\_ C

### CONCORRÊNCIA ELETRÔNICA – SRP Nº 011/2025

Processo Administrativo Nº 2025047/2025

A Prefeitura Municipal de Pastos Bons – MA, torna público para o conhecimento dos interessados, que fará realizar, sob a égide da Lei nº 14.133/2021, da Lei Complementar nº 123/2006 alterada pela Lei Complementar nº 147/2014, e, de outras normas aplicáveis ao objeto deste certame, fará realizar licitação na modalidade CONCORRÊNCIA na forma ELETRÔNICA mediante as condições estabelecidas neste Edital.

**ÓRGÃO GERENCIADOR**  
Secretaria Municipal de Administração



**ÓRGÃO(S) PARTICIPANTE(S)**



**OBJETO**  
Contratação de empresa especializada para a execução de obras e serviços para a "PROVISÃO DE UNIDADES HABITACIONAIS NO MUNICÍPIO DE PASTOS BONS/MA". CONFORME TERMO DE COMPROMISSO TRANSFEREGOV.BR Nº 970085/2024/MCIDADES/CAIXA.



**VALOR TOTAL ESTIMADO**  
R\$ 3.250.000,00 (três milhões, duzentos e cinquenta mil reais)



**PORTAL UTILIZADO:** Compras Pastos Bons  
**ENDEREÇO DO PORTAL:** <https://www.compraspastosbonsma.com.br/>  
**DATA:** \_\_\_\_ de \_\_\_\_ de \_\_\_\_  
**HORÁRIO:** \_\_\_\_ : \_\_\_\_ (HORÁRIO DE BRASÍLIA/DF)  
**E-MAIL:** cplpastosbonsma@gmail.com



**AGENTE DE CONTRATAÇÃO**  
Cândido Coelho de Sá Neto

**AUTORIDADE COMPETENTE**  
JOSÉ BURNETT PEREIRA DA SILVA

# MINUTA

PREFEITURA MUNICIPAL DE PASTOS BONS  
SECRETARIA MUNICIPAL DE ADMINISTRAÇÃO



CRITÉRIOS ESPECÍFICOS DA CONTRATAÇÃO	
CRITÉRIO DE JULGAMENTO	MENOR PREÇO
FORMA DE ADJUDICAÇÃO	GLOBAL
MODO DE DISPUTA	ABERTO/FECHADO
INTERVALO ENTRE OS LANCES	R\$ 0,01 (um centavo)
REGIME DE EXECUÇÃO	EMPREITADA POR PREÇO GLOBAL
EXIGÊNCIA DE VISITA TÉCNICA	SIM ou NÃO
APRESENTAÇÃO DE AMOSTRAS	SIM ou NÃO
EXIGÊNCIA DE GARANTIA DE PROPOSTA	NÃO OU SIM (1%)
EXIGÊNCIA DE GARANTIA DE CONTRATO	NÃO OU SIM (5%)
PERMITE PARTICIPAÇÃO DE CONSÓRCIO	SIM OU NÃO
HAVERÁ INVERSÃO A FASE DE HABILITAÇÃO?	SIM OU NÃO
PRAZO DE VALIDADE DA PROPOSTA	90 (noventa) DIAS

DOS BENEFÍCIOS ÀS MICROEMPRESAS E EMPRESAS DE PEQUENO PORTO	
Itens/Lotes destinados a participação exclusivamente para MEI/ME/EPP, cujo valor seja de até R\$ 80.000,00 (oitenta mil reais)? (Art. 48, I, Lei Complementar nº 123/2006)	SIM ou NÃO
Itens/Lotes com reserva de cotas destinados a participação exclusivamente para MEI/ME/EPP? (Art. 48, III, Lei Complementar nº 123/06)	SIM (25%) ou NÃO
Prioridade de contratação para MEI/ME/EPP sediadas local ou regionalmente, até o limite de 10% (dez por cento) do melhor preço válido? (Art. 48, §3º, Lei Complementar nº 123/06)	SIM (LOCAL ou REGIONAL) ou NÃO

# MINUTA

PREFEITURA MUNICIPAL DE PASTOS BONS  
SECRETARIA MUNICIPAL DE ADMINISTRAÇÃO



FOLHAS. N° 335  
PROC. N° CONV.011/2025

RUBRICA

## 1. OBJETO DA LICITAÇÃO

1.1. A presente licitação tem por objeto Contratação de empresa especializada para a execução de obras e serviços para a "PROVISÃO DE UNIDADES HABITACIONAIS NO MUNICÍPIO DE PASTOS BONS/MA". CONFORME TERMO DE COMPROMISSO TRANSFEREGOV.BR Nº 970085/2024/MCIDADES/CAIXA., conforme as quantidades, especificações e condições descritas no Termo de Referência/Projeto Básico, anexo a este Edital.

1.1.1. Em caso de discordância existente entre as especificações deste objeto descritas na Plataforma do Processo de Contratação e as especificações constantes deste Edital, serão consideradas como válidas as do Edital, sendo estas a que os licitantes deverão se ater no momento da elaboração da proposta.

## RECURSO ORÇAMENTÁRIO

### DOTAÇÃO ORÇAMENTÁRIA

UNIDADE: 02 05 00 SECRETARIA DE INFRAESTRUTURA

CLASSIFICAÇÃO: 16.481.0061.2011.0000 CONST DE HABITACOES POPULARES

NATUREZA DA DESPESA: 4.4.90.51.00 - OBRAS E INSTALAÇÕES

UNIDADE: 02 05 00 SECRETARIA DE INFRAESTRUTURA

CLASSIFICAÇÃO: 16.482.0062.2012.0000 CONST DE HASITACOES POPULARES

NATUREZA DA DESPESA: 4.4.90.51.00 - OBRAS E INSTALAÇÕES

## 3. CONDIÇÕES PARA PARTICIPAÇÃO

3.1. Poderão participar deste procedimento de contratação as interessadas estabelecidas no País, que satisfaçam as condições e disposições contidas neste Edital e nos seus Anexos, inclusive quanto à documentação, que desempenhem atividade pertinente e compatível com o objeto deste procedimento de contratação, previamente credenciadas no sistema "COMPRAS PASTOS BONS" através do site <https://www.compraspastosbonsma.com.br/>.

3.1.1. Para ter acesso ao sistema eletrônico, os interessados em participar deste certame deverão dispor de chave de identificação e senha pessoal, obtidas junto ao provedor do sistema, onde também deverão informar-se a respeito do seu funcionamento e regulamento e receber instruções detalhadas para sua correta utilização.

3.1.2. O uso da senha de acesso pela licitante é de sua responsabilidade exclusiva, incluindo qualquer transação por ele efetuada diretamente, ou por seu representante, não cabendo ao provedor do sistema ou a Prefeitura Municipal responsabilidade por eventuais danos decorrentes do uso indevido da senha, ainda que por terceiros.

3.1.3. O credenciamento junto ao provedor do sistema implica a responsabilidade do licitante ou de seu representante legal e a presunção de sua capacidade técnica para realização das transações inerentes a este procedimento.

3.1.4. Informações complementares sobre o credenciamento junto ao provedor do sistema deverão ser obtidas diretamente com o suporte técnico da plataforma indicada neste edital.

# MINUTA

PREFEITURA MUNICIPAL DE PASTOS BONS  
SECRETARIA MUNICIPAL DE ADMINISTRAÇÃO



FOLHAS. N° 336  
PROC. N° CONCOW/2025

3.2. Conforme definido nos Critérios Gerais da Contratação, no preâmbulo deste edital, os itens ou lotes, conforme o critério de adjudicação, com valores até R\$ 80.000,00 (oitenta mil reais), são de participação exclusiva para microempresas e empresas de pequeno porte, nos termos do art. 48 da Lei Complementar nº 123, de 14 de dezembro de 2006.

3.2.1. A obtenção do benefício a que se refere o item anterior fica limitada às microempresas e às empresas de pequeno porte que, no ano-calendário de realização do processo de contratação, ainda não tenham celebrado contratos com a Administração Pública cujos valores somados extrapolam a receita bruta máxima admitida para fins de enquadramento como empresa de pequeno porte.

3.3. Ficam impedidos de participar desta licitação:

- 3.3.1. Aquele que não atenderem às condições deste edital;
- 3.3.2. Autor do anteprojeto, do projeto básico ou do projeto executivo, pessoa física ou jurídica, quando o processo de contratação versar sobre serviços ou fornecimento de bens a ele relacionados;
- 3.3.3. Empresa, isoladamente ou em consórcio, responsável pela elaboração do projeto básico ou do projeto executivo, ou empresa da qual o autor do projeto seja dirigente, gerente, controlador, acionista ou detentor de mais de 5% (cinco por cento) do capital com direito a voto, responsável técnico ou subcontratado, quando o processo de contratação versar sobre serviços ou fornecimento de bens a ela necessários;
- 3.3.4. Aquele que estejam em processo de dissolução, liquidação, falência ou concurso de credores;
  - 3.3.4.1. Nos casos em que o empresário esteja em recuperação judicial ou extrajudicial, poderá participar desde que apresente o plano de recuperação homologado em juízo.
- 3.3.5. Pessoa Física ou Jurídica que se encontre, ao tempo do processo de contratação, impossibilitada de contratar com a administração pública em decorrência de sanção que lhe foi imposta;
  - 3.3.5.1. O impedimento de que trata o este item será também aplicado ao licitante que atue em substituição a outra pessoa, física ou jurídica, com o intuito de burlar a efetividade da sanção a ela aplicada, inclusive a sua controladora, controlada ou coligada, desde que devidamente comprovado o ilícito ou a utilização fraudulenta da personalidade jurídica do licitante.
- 3.3.6. Aquele que mantenha vínculo de natureza técnica, comercial, econômica, financeira, trabalhista ou civil com dirigente do órgão ou entidade contratante ou com agente público que desempenhe função na licitação ou atue na fiscalização ou na gestão do contrato, ou que deles seja cônjuge, companheiro ou parente em linha reta, colateral ou por afinidade, até o terceiro grau;
- 3.3.7. Empresas controladoras, controladas ou coligadas, nos termos da Lei nº 6.404, de 15 de dezembro de 1976, concorrendo entre si;

# MINUTA

PREFEITURA MUNICIPAL DE PASTOS BONS  
SECRETARIA MUNICIPAL DE ADMINISTRAÇÃO

FOLHAS. N° 334  
PROC. N° CONCOM/2023  
RUBRICA

- 3.3.8. Pessoa física ou jurídica que, nos 5 (cinco) anos anteriores à divulgação do edital, tenha sido condenada judicialmente, com trânsito em julgado, por exploração de trabalho infantil, por submissão de trabalhadores a condições análogas às de escravo ou por contratação de adolescentes nos casos vedados pela legislação trabalhista;
- 3.3.9. Agente público do órgão ou entidade licitante;
- 3.3.9.1. A vedação de que trata este estende-se a terceiro que auxilie a condução da contratação na qualidade de integrante de equipe de apoio, profissional especializado ou funcionário ou representante de empresa que preste assessoria técnica.
- 3.3.10. Organizações da Sociedade Civil de Interesse Público – OSCIP, atuando nessa condição;
- 3.3.11. Não poderá participar, direta ou indiretamente, do processo de contratação ou da execução do contrato agente público do órgão ou entidade contratante, devendo ser observadas as situações que possam configurar conflito de interesses no exercício ou após o exercício do cargo ou emprego, nos termos da legislação que disciplina a matéria, conforme § 1º do art. 9º da Lei nº 14.133, de 2021.
- 3.3.12. Empresas estrangeiras que não tenham representação legal no Brasil com poderes expressos para receber citação e responder administrativa e judicialmente;
- 3.4. Equiparam-se aos autores do projeto as empresas integrantes do mesmo grupo econômico.
- 3.5. A simples apresentação da proposta implica, por parte do licitante, de que inexistem fatos que impeçam a sua participação na presente licitação, eximindo assim o agente de contratação de qualquer responsabilidade civil ou penal.

## 4. DA APRESENTAÇÃO DA PROPOSTA E DOS DOCUMENTOS DE HABILITAÇÃO

- 4.1. No preâmbulo deste edital está definido se a fase de habilitação poderá ou não anteceder as fases de apresentação de propostas e lances nos termos do art. 17, §1º, da Lei nº 14.133, de 2021.
- 4.1.1. Caso a fase de habilitação NÃO anteceda as fases de apresentação de propostas e lances, dos documentos de habilitação somente serão exigidos, em momento posterior ao julgamento das propostas, e apenas do licitante mais bem classificado.
- 4.1.2. Caso a fase de habilitação anteceda as fases de apresentação de propostas e lances, os licitantes encaminharão, na forma e no prazo estabelecidos no item anterior, simultaneamente os documentos de habilitação e a proposta com o preço ou o percentual de desconto, observado o disposto neste Edital.
- 4.2. Os licitantes encaminharão, exclusivamente por meio do sistema eletrônico, a proposta com o preço ou o percentual de desconto, conforme o critério de julgamento adotado neste Edital, até a data e o horário estabelecidos para abertura da sessão pública.
- 4.3. A documentação exigida para fins de habilitação jurídica, fiscal, social e trabalhista e econômico-financeira, qualificação técnica e proposta DEVERÁ SER ANEXADO no prazo mínimo 02 (Horas) após o término da fase de lances do processo, conforme item 14 do Termo de Referência.
- 4.4. A licitante deverá consignar, na forma expressa no sistema eletrônico, o valor de sua proposta, já considerados e inclusos todos os tributos, fretes, tarifas e demais despesas decorrentes da execução do objeto.

- 4.5. No cadastramento da proposta inicial, o licitante declarará, em campo próprio do sistema, que:
- 4.5.1. está ciente e concorda com as condições contidas no edital e seus anexos, bem como de que a proposta apresentada comprehende a integralidade dos custos para atendimento dos direitos trabalhistas assegurados na Constituição Federal, nas leis trabalhistas, nas normas infralegais, nas convenções coletivas de trabalho e nos termos de ajustamento de conduta vigentes na data de sua entrega em definitivo e que cumpre plenamente os requisitos de habilitação definidos no instrumento convocatório;
  - 4.5.2. não possui empregados executando trabalho degradante ou forçado, observando o disposto nos incisos III e IV do art. 1º e no inciso III do art. 5º da Constituição Federal;
  - 4.5.3. cumpre as exigências de reserva de cargos para pessoa com deficiência e para reabilitado da Previdência Social, previstas em lei e em outras normas específicas.
- 4.6. O licitante organizado em cooperativa deverá declarar, ainda, em campo próprio do sistema eletrônico, que cumpre os requisitos estabelecidos no artigo 16 da Lei nº 14.133, de 2021.
- 4.7. O fornecedor enquadrado como microempresa, empresa de pequeno porte ou sociedade cooperativa deverá declarar, ainda, em campo próprio do sistema eletrônico, que cumpre os requisitos estabelecidos no artigo 3º da Lei Complementar nº 123, de 2006, estando apto a usufruir do tratamento favorecido estabelecido em seus arts. 42 a 49, observado o disposto nos §§ 1º ao 3º do art. 4º, da Lei nº 14.133, de 2021.
- 4.8. A falsidade da declaração de que trata os itens anteriores sujeitará o licitante às sanções previstas na Lei nº 14.133, de 2021, e neste Edital.
- 4.9. Os licitantes poderão retirar ou substituir a proposta ou, na hipótese de a fase de habilitação anteceder as fases de apresentação de propostas e lances e de julgamento, os documentos de habilitação anteriormente inseridos no sistema, até a abertura da sessão pública.
- 4.10. Serão disponibilizados para acesso público os documentos que compõem a proposta dos licitantes convocados para apresentação de propostas, após a fase de envio de lances.
- 4.11. A apresentação das propostas implica obrigatoriedade do cumprimento das disposições nelas contidas, em conformidade com o que dispõe o Termo de Referência/Projeto Básico, assumindo o proponente o compromisso de executar o objeto licitado nos seus termos, bem como de fornecer os materiais, equipamentos, ferramentas e utensílios necessários, em quantidades e qualidades adequadas à perfeita execução contratual, promovendo, quando requerido, sua substituição.
- 4.12. A entrega da proposta e dos documentos de habilitação, sem que tenha sido tempestivamente impugnado o presente edital, implicará na plena aceitação, por parte dos interessados, das condições nele estabelecidas.

## **5. DO PREENCHIMENTO DA PROPOSTA**

- 5.1. O licitante deverá enviar sua proposta mediante o preenchimento, no sistema eletrônico, com todos os dados exigidos no Termo de Referência/Projeto Básico.
- 5.2. Todas as especificações do objeto contidas na proposta vinculam o licitante.
- 5.3. Nos valores propostos estarão inclusos todos os custos operacionais, encargos previdenciários, trabalhistas, tributários, comerciais e quaisquer outros que incidam direta ou indiretamente na execução do objeto.

- 5.4. Os preços ofertados, tanto na proposta inicial, quanto na etapa de lances, serão de exclusiva responsabilidade do licitante, não lhe assistindo o direito de pleitear qualquer alteração, sob alegação de erro, omissão ou qualquer outro pretexto.
- 5.5. Se o regime tributário da empresa implicar o recolhimento de tributos em percentuais variáveis, a cotação adequada será a que corresponde à média dos efetivos recolhimentos da empresa nos últimos doze meses.
- 5.6. Independentemente do percentual de tributo inserido na planilha, no pagamento serão retidos na fonte os percentuais estabelecidos na legislação vigente.
- 5.7. A apresentação das propostas implica obrigatoriedade do cumprimento das disposições nelas contidas, em conformidade com o que dispõe o Projeto Básico/Termo de Referência, assumindo o proponente o compromisso de executar o objeto licitado nos seus termos, bem como de fornecer os materiais, equipamentos, ferramentas e utensílios necessários, em quantidades e qualidades adequadas à perfeita execução contratual, promovendo, quando requerido, sua substituição.
- 5.8. O prazo de validade da proposta é aquele estabelecido no preâmbulo deste edital de licitação, contados da data de abertura da sessão pública.
- 5.8.1. Decorrido o prazo de validade das propostas, sem convocação para assinatura da Ata de Registro de Preços, ficam as licitantes liberadas dos compromissos assumidos.

## 6. DA ABERTURA DA SESSÃO PÚBLICA

- 6.1. A abertura da presente licitação dar-se-á em sessão pública, por meio de sistema eletrônico, na data, horário e local indicados neste Edital.
- 6.2. Durante a sessão pública, a comunicação entre o Agente de Contratação e as licitantes ocorrerá exclusivamente mediante troca de mensagens, em campo próprio do sistema eletrônico.
- 6.3. Cabe à licitante acompanhar as operações no sistema eletrônico durante a sessão pública do presente procedimento de contratação, ficando responsável pelo ônus decorrente da perda de negócios diante da inobservância de qualquer mensagem emitida pelo sistema ou de sua desconexão.
- 6.4. O licitante deverá comunicar imediatamente ao provedor do sistema qualquer acontecimento que possa comprometer o sigilo ou a segurança de sua proposta e seus documentos de habilitação.
- 6.5. Aberta a sessão pública do certame, as propostas de preços serão irretratáveis, não se admitindo retificações ou alterações nos preços ou nas condições estabelecidas, salvo quanto aos lances ofertados, na fase própria do certame.

## 7. DA CLASSIFICAÇÃO DAS PROPOSTAS

- 7.1. O Agente de Contratação verificará as propostas apresentadas, desclassificando desde logo aquelas que não estejam em conformidade com os requisitos estabelecidos neste Edital, contenham vícios insanáveis ou não apresentem as especificações técnicas exigidas no Termo de Referência/Projeto Básico.
- 7.1.1. Também será desclassificada a proposta preenchida e que identifique o licitante.
- 7.1.2. A desclassificação será sempre fundamentada e registrada no sistema, com acompanhamento em tempo real por todos os participantes.

# MINUTA

PREFEITURA MUNICIPAL DE PASTOS BONS  
SECRETARIA MUNICIPAL DE ADMINISTRAÇÃO

FOLHAS N° 340  
PROC. N° CONCURSO/2025  
RUBRICA  
PASTOS BONS

- 7.1.3. A não desclassificação da proposta não impede o seu julgamento definitivo em sentido contrário, levado a efeito na fase de aceitação.
- 7.2. O Agente de Contratação poderá suspender a sessão pública da licitação quando constatar que a avaliação da conformidade das propostas, irá perdurar por mais de um dia.
- 7.2.1. Após a suspensão da sessão pública, o Agente de Contratação enviará, via chat, mensagens aos licitantes informando a data prevista para o início da oferta de lances.
- 7.3. Somente as licitantes com propostas classificadas participarão da fase de lances.

## 8. DA FORMULAÇÃO DE LANCES

- 8.1. Iniciada a etapa competitiva, as licitantes classificadas poderão encaminhar lances sucessivos, exclusivamente por meio do sistema eletrônico, sendo imediatamente informadas do horário e valor consignados no registro de cada lance.
- 8.2. A licitante somente poderá oferecer lance inferior ou percentual de desconto superior ao último por ela ofertada e registrado no sistema
- 8.3. O intervalo mínimo de diferença de valores ou percentuais entre os lances, que incidirá tanto em relação aos lances intermediários quanto em relação à proposta que cobrir a melhor oferta, está estabelecido no preâmbulo deste edital.
- 8.4. Durante o transcurso da sessão, as licitantes serão informadas, em tempo real, do valor do menor lance registrado, mantendo-se em sigilo a identificação da ofertante.
- 8.5. Não serão aceitos dois ou mais lances de mesmo valor, prevalecendo aquele que for recebido e registrado em primeiro lugar.
- 8.6. Os lances apresentados e levados em consideração para efeito de julgamento serão de exclusiva e total responsabilidade da licitante, não lhe cabendo o direito de pleitear qualquer alteração.
- 8.7. O licitante poderá solicitar a exclusão de seu último lance ofertado, na hipótese de lance inconsistente ou inexequível, que será avaliado pelo Agente de Contratação.
- 8.8. Durante a fase de lances, o Agente de Contratação poderá excluir, justificadamente, lance cujo valor seja entendido como manifestamente inexequível.
- 8.9. No caso de desconexão com o Agente de Contratação, no decorrer da etapa competitiva do Processo de Contratação, o sistema eletrônico poderá permanecer acessível aos licitantes para a recepção dos lances.
- 8.10. Caso o licitante não apresente lances, concorrerá com o valor de sua proposta.
- 8.11. **No preâmbulo deste edital está definida o modo de disputa deste certame, que poderá ser:**
- 8.11.1. **Modo de Disputa Aberto:**
- 8.11.1.1. No modo de disputa "aberto", a apresentação de lances públicos é de forma sucessiva, com prorrogações.
- 8.11.1.2. A etapa de lances da sessão pública terá duração de 10 (dez) minutos e, após isso, será prorrogada automaticamente pelo sistema quando houver lance ofertado nos últimos 2 (dois) minutos do período de duração da sessão pública.
- 8.11.1.3. A prorrogação automática da etapa de lances, de que trata o item anterior, será de 2 (dois) minutos e ocorrerá sucessivamente sempre que houver lances

# MINUTA

PREFEITURA MUNICIPAL DE PASTOS BONS  
SECRETARIA MUNICIPAL DE ADMINISTRAÇÃO

POURAS N° 341  
PROG. N° CONC 04/2025  
RUBRICA   
 MUNICÍPIO DE PASTOS BONS

enviados neste período de prorrogação, inclusive no caso de lances intermediários.

- 8.11.1.4. Não havendo novos lances na forma estabelecida nos itens anteriores, a sessão pública encerrar-se-á automaticamente.
- 8.11.1.5. Encerrada a fase competitiva sem que haja a prorrogação automática pelo sistema, poderá o Agente de Contratação, assessorado pela equipe de apoio, justificadamente, admitir o reinício da sessão pública de lances, em prol da consecução do melhor preço.

## 8.11.2. Modo de Disputa Aberto-Fechado:

- 8.11.2.1. No modo de disputa “aberto e fechado”, é quando os licitantes apresentam lances públicos e sucessivos, com lance final e fechado.
- 8.11.2.2. A etapa de lances da sessão pública terá duração inicial de quinze minutos. Após esse prazo, o sistema encaminhará aviso de fechamento iminente dos lances, após isso, transcorrerá o período de tempo de até dez minutos, aleatoriamente determinado, findo o qual será automaticamente encerrada a recepção de lances.
- 8.11.2.3. Encerrado o prazo previsto no item anterior, o sistema abrirá oportunidade para que o autor da oferta de valor mais baixo e os das ofertas com preços até dez por cento superior àquela possam ofertar um lance final e fechado em até cinco minutos, o qual será sigiloso até o encerramento deste prazo.
  - 8.11.2.3.1. O licitante poderá optar por manter o seu último lance da etapa aberta, ou por oferecer melhor lance.
  - 8.11.2.3.2. Não havendo pelo menos três ofertas nas condições definidas neste item, poderão os autores dos melhores lances, na ordem de classificação, até o máximo de três, oferecer um lance final e fechado em até cinco minutos, o qual será sigiloso até o encerramento deste prazo.
- 8.11.2.4. Após o término dos prazos estabelecidos nos itens anteriores, o sistema ordenará os lances segundo a ordem crescente de valores.
  - 8.11.2.4.1. Não havendo lance final e fechado classificado na forma estabelecida nos itens anteriores, haverá o reinício da etapa fechada, para que os demais licitantes, até o máximo de três, na ordem de classificação, possam ofertar um lance final e fechado em até cinco minutos, o qual será sigiloso até o encerramento deste prazo.
- 8.11.2.5. Após o término dos prazos estabelecidos nos itens anteriores, o sistema ordenará e divulgará os lances segundo a ordem crescente de valores.

## 8.11.3. Modo de Disputa Fechado-Aberto:

- 8.11.3.1. Poderão participar da etapa aberta somente os licitantes que apresentarem a proposta de menor preço/maior percentual de desconto e os das propostas até 10% (dez por cento) superiores/inferiores àquela, em que os licitantes

# MINUTA

POL. N° 342  
PROC. N° CONC 01W/2025

PREFEITURA MUNICIPAL DE PASTOS BONS  
SECRETARIA MUNICIPAL DE ADMINISTRAÇÃO

RUBRICA   
**PASTOS BONS**  
MUNICÍPIO  
MAIS LIVRE, MAIS IGUAL, MAIS JUSTO

- apresentarão lances públicos e sucessivos, até o encerramento da sessão e eventuais prorrogações.
- 8.11.3.2. Não havendo pelo menos 3 (três) propostas nas condições definidas no item anterior, poderão os licitantes que apresentaram as três melhores propostas, consideradas as empatadas, oferecer novos lances sucessivos.
- 8.11.3.3. A etapa de lances da sessão pública terá duração de dez minutos e, após isso, será prorrogada automaticamente pelo sistema quando houver lance ofertado nos últimos dois minutos do período de duração da sessão pública.
- 8.11.3.4. A prorrogação automática da etapa de lances, de que trata o subitem anterior, será de dois minutos e ocorrerá sucessivamente sempre que houver lances enviados neste período de prorrogação, inclusive no caso de lances intermediários.
- 8.11.3.5. Não havendo novos lances na forma estabelecida nos itens anteriores, a sessão pública encerrará-se automaticamente, e o sistema ordenará e divulgará os lances conforme a ordem final de classificação.
- 8.12. Só poderá haver empate entre propostas iguais (não seguidas de lances), ou entre lances finais da fase fechada do modo de disputa aberto e fechado.
- 8.12.1. Havendo eventual empate entre propostas ou lances, o critério de desempate será aquele previsto no art. 60 da Lei nº 14.133, de 2021, nesta ordem:
- 8.12.1.1. disputa final, hipótese em que os licitantes empatados poderão apresentar nova proposta em ato contínuo à classificação;
- 8.12.1.2. avaliação do desempenho contratual prévio dos licitantes, para a qual deverão preferencialmente ser utilizados registros cadastrais para efeito de atesto de cumprimento de obrigações previstos nesta Lei;
- 8.12.1.3. desenvolvimento pelo licitante de ações de equidade entre homens e mulheres no ambiente de trabalho, conforme regulamento;
- 8.12.1.4. desenvolvimento pelo licitante de programa de integridade, conforme orientações dos órgãos de controle.
- 8.12.2. Persistindo o empate, será assegurada preferência, sucessivamente, aos bens e serviços produzidos ou prestados por:
- 8.12.2.1. empresas estabelecidas no território do Estado ou do Distrito Federal do órgão ou entidade da Administração Pública estadual ou distrital licitante ou, no caso de licitação realizada por órgão ou entidade de Município, no território do Estado em que este se localize;
- 8.12.2.2. empresas brasileiras;
- 8.12.2.3. empresas que invistam em pesquisa e no desenvolvimento de tecnologia no País;
- 8.12.2.4. empresas que comprovem a prática de mitigação, nos termos da Lei nº 12.187, de 29 de dezembro de 2009.

## 9. DOS CRITÉRIOS PARA APLICAÇÃO DE BENEFÍCIOS ÀS ME/EPPs

# MINUTA

FOLHAS. N° 343  
PROC. N° CONC-011/2025  
RUBRICA   
PREFEITURA MUNICIPAL DE PASTOS BONS  
SANTO DOMINGOS SERTÃO - MA  
www.pastosbons.ma.gov.br

- 9.1. O licitante que deixar de assinalar o campo da “Declaração de ME/EPP” não terá direito a usufruir do tratamento favorecido previsto na Lei Complementar nº 123, de 2006, mesmo que microempresa, empresa de pequeno porte e equiparadas.
- 9.2. Será concedido tratamento favorecido para as microempresas e empresas de pequeno porte, para as sociedades cooperativas mencionadas no artigo 34 da Lei nº 11.488, de 2007, para o agricultor familiar, o produtor rural pessoa física e para o microempreendedor individual – MEI, nos limites previstos da Lei Complementar nº 123, de 2006, e nos termos estabelecidos no preâmbulo do presente instrumento.
- 9.3. Após a fase de lances, se a proposta mais bem classificada não tiver sido apresentada por microempresa e empresa de pequeno porte, e houver proposta de microempresa ou empresa de pequeno porte que seja igual ou até 5% (cinco por cento) superior à proposta mais bem classificada, proceder-se-á da seguinte forma:
- 9.3.1. A microempresa ou a empresa de pequeno porte mais bem classificada poderá, no prazo de 5 (cinco) minutos, contados do envio da mensagem automática pelo sistema, apresentar uma última oferta, obrigatoriamente inferior à proposta do primeiro colocado, situação em que, atendidas as exigências habilitatórias e observado o valor estimado para a contratação, será adjudicado em seu favor o objeto deste procedimento.
- 9.3.2. Não sendo vencedora a microempresa ou a empresa de pequeno porte mais bem classificada, na forma da subcondição anterior, o sistema, de forma automática, convocará as licitantes remanescentes que porventura se enquadrem na situação descrita nesta condição, na ordem classificatória, para o exercício do mesmo direito.
- 9.3.3. No caso de equivalência dos valores apresentados pelas microempresas ou empresas de pequeno porte que se encontrem no intervalo estabelecido nesta condição, o sistema fará um sorteio eletrônico, definindo e convocando automaticamente a vencedora para o encaminhamento da oferta final do desempate.
- 9.3.4. A convocada que não apresentar proposta dentro do prazo de 05 (cinco) minutos, controlados pelo Sistema, decairá do direito previsto nos artigos 44 e 45 da Lei Complementar nº 123/2006.
- 9.3.5. Na hipótese de não contratação nos termos previstos neste item, o procedimento licitatório prossegue com as demais licitantes.
- 9.4. **No preâmbulo do presente instrumento constam todos os benefícios específicos que serão aplicados às microempresas e empresas de pequeno porte, e conforme cada benefício seguirão regras específicas, conforme estabelecido nos itens subsequentes.**
- 9.5. Quando aplicado o benefício de itens/lotes destinados à participação exclusiva para MEI/ME/EPP, com valores totais até R\$ 80.000,00 (oitenta mil reais), proceder-se-á da seguinte forma:
- 9.5.1. Em atendimento ao disposto no artigo 48, I, da Lei Complementar nº 123, de 14 de dezembro de 2006, todos os itens/lotes cujo valor total seja de até R\$ 80.000,00 (oitenta mil reais), serão destinados exclusivamente à participação de microempresas e empresas de pequeno porte.

PÁGINA N° 394  
PROJ. N° CONCE01/2025

## MINUTA

PREFEITURA MUNICIPAL DE PASTOS BONS  
SECRETARIA MUNICIPAL DE ADMINISTRAÇÃO

RUBRICA



- 9.6. Quando aplicado o benefício de Itens/Lotes com reserva de cotas destinados a participação exclusivamente para MEI/ME/EPP?, proceder-se-á da seguinte forma:
- 9.6.1. Em atendimento ao disposto no artigo 48, III, da Lei Complementar nº 123, de 14 de dezembro de 2006, todos os itens/lotes cujo valor total seja superior a R\$ 80.000,00 (oitenta mil reais), serão divididos em cotas para participação exclusiva de microempresas e empresas de pequeno porte, conforme percentual estabelecido no preâmbulo deste instrumento.
  - 9.6.2. Para a cota reservada para microempresas e empresas de pequeno porte, a proposta comercial deverá ser apresentada separadamente, para cada item/lote, conforme itens relacionados no Termo de Referência.
  - 9.6.3. Não havendo vencedor para a cota reservada, esta poderá ser adjudicada ao vencedor da cota principal, ou diante de sua recusa, aos licitantes remanescentes, desde que pratiquem preço do primeiro colocado.
  - 9.6.4. Se a mesma licitante vencer a cota reservada e a cota principal, a contratação se dará pelo menor preço ofertado.
- 9.7. Quando aplicado o benefício de prioridade de contratação para MEI/ME/EPP sediadas local ou regionalmente, até o limite de 10% (dez por cento) do melhor preço válido, proceder-se-á da seguinte forma:
- 9.7.1. Após a fase de lances, se a proposta mais bem classificada não tiver sido apresentada por microempresa ou empresa de pequeno porte sediada no âmbito local ou regional, e houver proposta de microempresa ou empresa de pequeno porte sediada localmente ou regionalmente, que seja igual ou até 10% (dez por cento) superior à proposta mais bem classificada, será dada PRIORIDADE de contratação da microempresa ou empresa de pequeno porte sediada localmente ou regionalmente, com a declaração de vencedor do item.
  - 9.7.2. No preâmbulo deste instrumento convocatório está definido se o presente benefício será aplicado somente em âmbito local ou regional.
- 9.8. A participação nos itens/lotes expressamente reservados às microempresas e empresas de pequeno porte, por licitante que não se enquadra na definição legal reservada a essas categorias, configura fraude ao certame, sujeitando a mesma à aplicação de penalidade de impedimento de licitar e contratar com esta Prefeitura Municipal, sem prejuízo das multas previstas neste Edital e das demais cominações legais.

## 10. DA NEGOCIAÇÃO

- 10.1. A negociação será realizada por meio do sistema, podendo ser acompanhada pelos demais licitantes.
- 10.2. O Agente de Contratação poderá encaminhar contraproposta diretamente à licitante que tenha apresentado o lance mais vantajoso, observado o critério de julgamento e o valor estimado para a contratação.

# MINUTA

FOLHA S. N. 345  
PROC. N. CONCOM/2025  
RUBRICA

PREFEITURA MUNICIPAL DE PASTOS BONS  
SECRETARIA MUNICIPAL DE ADMINISTRAÇÃO



- 10.3. Na hipótese da proposta do primeiro colocado permanecer acima do preço máximo ou inferior ao desconto definido para a contratação, o Agente de Contratação poderá negociar condições mais vantajosas, após definido o resultado do julgamento.
  - 10.3.1. A negociação poderá ser feita com os demais licitantes, segundo a ordem de classificação inicialmente estabelecida, quando o primeiro colocado, mesmo após a negociação, for desclassificado em razão de sua proposta permanecer acima do preço máximo definido pela Administração.
- 10.4. O resultado da negociação será divulgado a todos os licitantes e anexado aos autos do processo licitatório.
- 10.5. A licitante classificada provisoriamente em primeiro lugar deverá encaminhar a proposta de preço adequada ao último lance no prazo mínimo de 2h (duas horas), acompanhada, se for o caso, dos documentos complementares, quando necessários à confirmação daqueles exigidos neste Edital, contado da convocação efetuada pelo Agente de Contratação.
  - 10.5.1. O prazo estabelecido poderá ser prorrogado pelo Agente de Contratação por solicitação justificada do licitante, formulada antes do fim do prazo, e formalmente aceita.
  - 10.5.2. A licitante que abandonar o certame, deixando de enviar a documentação indicada nesta seção, será desclassificada e sujeitar-se-á às sanções previstas neste Edital.
- 10.6. Após a negociação do preço, o Agente de Contratação iniciará a fase de aceitação e julgamento da proposta.

## 11. DA FASE DE JULGAMENTO

- 11.1. Encerrada a etapa de negociação, o Agente de Contratação verificará se o licitante provisoriamente classificado em primeiro lugar atende às condições de participação no certame, conforme previsto no art. 14 da Lei nº 14.133/2021, legislação correlata e as Condições de Participação deste edital, especialmente quanto à existência de sanção que impeça a participação no certame ou a futura contratação, mediante a consulta aos seguintes cadastros:
  - 11.1.1. Consulta Consolidada de Pessoa Jurídica do Tribunal de Contas da União;
  - 11.1.2. Cadastro Nacional de Empresas Inidôneas e Suspensas – CEIS, mantido pela Controladoria-Geral da União; e
  - 11.1.3. Cadastro Nacional de Empresas Punidas – CNEP, mantido pela Controladoria-Geral da União;
- 11.2. A consulta aos cadastros será realizada em nome da empresa licitante e também de seu sócio majoritário, por força da vedação de que trata o artigo 12 da Lei nº 8.429, de 1992
- 11.3. Caso conste na Consulta de Situação do licitante a existência de Ocorrências Impeditivas Indiretas, o Agente de Contratação diligenciará para verificar se houve fraude por parte das empresas apontadas no Relatório de Ocorrências Impeditivas Indiretas.
  - 11.3.1. A tentativa de burla será verificada por meio dos vínculos societários, linhas de fornecimento similares, dentre outros.
  - 11.3.2. O licitante será convocado para manifestação previamente a uma eventual desclassificação.

346  
CONC 011/2025

## MINUTA

PREFEITURA MUNICIPAL DE PASTOS BONS  
SECRETARIA MUNICIPAL DE ADMINISTRAÇÃO

REUNIÃO



- 11.4. Constatada a existência de sanção, o licitante será reputado inabilitado, por falta de condição de participação.
- 11.5. Na hipótese de inversão das fases de habilitação e julgamento, caso atendidas as condições de participação, será iniciado o procedimento de habilitação.
- 11.6. Caso o licitante provisoriamente classificado em primeiro lugar tenha se utilizado de algum tratamento favorecido às ME/EPPs, o Agente de Contratação verificará se faz jus ao benefício, em conformidade com este Edital.
- 11.7. Verificadas as condições de participação e de utilização do tratamento favorecido, o Agente de Contratação examinará a proposta classificada em primeiro lugar quanto à adequação ao objeto e à compatibilidade do preço em relação ao máximo estipulado para contratação neste Edital e em seus anexos.
- 11.7.1. Para fins de análise da proposta quanto ao cumprimento das especificações do objeto, poderá ser colhida a manifestação escrita do setor requisitante do serviço ou da área especializada no objeto.
- 11.7.1.1. Na hipótese de necessidade de suspensão da sessão pública para a realização de diligências, com vistas ao saneamento das propostas, a sessão pública somente poderá ser reiniciada mediante aviso prévio no sistema com antecedência, e a ocorrência será registrada em ata;
- 11.8. O Agente de Contratação poderá convocar o licitante para enviar documento digital complementar, por meio de funcionalidade disponível no sistema, em prazo indicado no Chat, sob pena de não aceitação da proposta.
- 11.8.1. Dentre os documentos passíveis de solicitação pelo Agente de Contratação, destacam-se os que contenham as características do material ofertado, tais como marca, modelo, tipo, fabricante e procedência, além de outras informações pertinentes, a exemplo de catálogos, folhetos ou propostas, encaminhados por meio eletrônico, ou, se for o caso, por outro meio e prazo indicados pelo Agente de Contratação, sem prejuízo do seu ulterior envio pelo sistema eletrônico, sob pena de não aceitação da proposta
- 11.8.2. Não se admitirá proposta que apresente valores simbólicos, irrisórios ou de valor zero, incompatíveis com os preços de mercado, exceto quando se referirem a materiais e instalações de propriedade da licitante, para os quais ela renuncie à parcela ou à totalidade de remuneração.
- 11.8.3. Considerar-se-á inexequível a proposta que não possa ter demonstrado sua viabilidade por meio de documentação que comprove que os custos envolvidos na contratação são coerentes com os de mercado do objeto deste procedimento de contratação.
- 11.8.4. Antes de desclassificar a proposta de preços e/ou lance ofertado, será oportunizado, em caráter de diligência, à empresa licitante de melhor oferta que apresente documento(s) que comprove(m) que o(s) preço(s) ofertado(s) não é(são) inexequível(eis).
- 11.9. Será desclassificada a proposta que:
- 11.9.1. não corrigir ou não justificar eventuais falhas apontadas pelo Agente de Contratação;
- 11.9.2. contiver vícios insanáveis;

# MINUTA

FOLHAS N° 347

PROC. N° CONCO/11/2025

RUBRICA



- 11.9.3. não obedecer às especificações técnicas contidas no Termo de Referência/Projeto Básico;
- 11.9.4. não tiverem sua exequibilidade demonstrada, quando exigido pela Administração;
- 11.9.5. com valor unitário ou global com preços manifestamente inexequíveis
- 11.9.5.1. Considerar-se-á inexequível a proposta que não possa ter demonstrado sua viabilidade por meio de documentação que comprove que os custos envolvidos na contratação são coerentes com os de mercado do objeto deste procedimento de contratação.
- 11.9.5.2. Antes de desclassificar a proposta de preços e/ou lance ofertado, será oportunizado, em caráter de diligência, à empresa licitante de melhor oferta que apresente documento(s) que comprove(m) que o(s) preço(s) ofertado(s) não é(são) inexequível(eis)
- 11.9.6. apresentar desconformidade com quaisquer outras exigências deste Edital ou seus anexos, desde que insanável.
- 11.10. No caso de bens e serviços em geral, é indício de inexequibilidade das propostas valores inferiores ao percentual indicado no preâmbulo deste Edital do valor orçado pela Administração.
- 11.10.1. inexequibilidade, na hipótese de que trata o caput, só será considerada após diligência do Agente de Contratação, que comprove:
- 11.10.1.1. que o custo do licitante ultrapassa o valor da proposta; e
- 11.10.1.2. existirem custos de oportunidade capazes de justificar o vulto da oferta.
- 11.11. Caso o custo global estimado do objeto licitado tenha sido decomposto em seus respectivos custos unitários por meio de Planilha de Custos e Formação de Preços elaborada pela Administração, o licitante classificado em primeiro lugar será convocado para apresentar Planilha por ele elaborada, com os respectivos valores adequados ao valor final da sua proposta, sob pena de não aceitação da proposta.
- 11.12. Quando o licitante apresentar preço final inferior a 75% (setenta por cento) da média estimada pela administração e a inexequibilidade da proposta não for flagrante deverá a licitante apresentar planilha de composição custos, cópia de nota fiscal(is) de entrada e saída, devidamente idôneas, com valores similares e/ou iguais aos ofertados no certame, com data de emissão anterior à abertura deste certame, referente ao mesmo objeto, não sendo possível a sua imediata desclassificação, será obrigatória a realização de diligências para aferir a legalidade e exequibilidade da proposta.
- 11.13. Erros no preenchimento da planilha não constituem motivo para a desclassificação da proposta. A planilha poderá ser ajustada pelo fornecedor, no prazo indicado pelo sistema, desde que não haja majoração do preço e que se comprove que este é o bastante para arcar com todos os custos da contratação;
- 11.13.1. O ajuste de que trata este dispositivo se limita a sanar erros ou falhas que não alterem a substância das propostas;

- 11.13.2. Considera-se erro no preenchimento da planilha passível de correção a indicação de recolhimento de impostos e contribuições na forma do Simples Nacional, quando não cabível esse regime.
- 11.14. Caso o Termo de Referência/Projeto Básico exija a apresentação de amostra, o licitante classificado em primeiro lugar deverá apresentá-la, conforme disciplinado no Termo de Referência/Projeto Básico, sob pena de não aceitação da proposta.
- 11.14.1. Por meio de mensagem no sistema, será divulgado o local e horário de realização do procedimento para a avaliação das amostras, cuja presença será facultada a todos os interessados, incluindo os demais licitantes.
- 11.14.2. Os resultados das avaliações serão divulgados por meio de mensagem no sistema.
- 11.14.3. No caso de não haver entrega da amostra ou ocorrer atraso na entrega, sem justificativa aceita pelo Agente de Contratação, ou havendo entrega de amostra fora das especificações previstas neste Edital, a proposta do licitante será recusada.
- 11.14.4. Se a(s) amostra(s) apresentada(s) pelo primeiro classificado não for(em) aceita(s), o Agente de Contratação analisará a aceitabilidade da proposta ou lance ofertado pelo segundo classificado. Seguir-se-á com a verificação da(s) amostra(s) e, assim, sucessivamente, até a verificação de uma que atenda às especificações constantes no Termo de Referência/Projeto Básico.

## 12. DA FASE DE HABILITAÇÃO

- 12.1. Os documentos previstos no Termo de Referência/Projeto Básico, necessários e suficientes para demonstrar a capacidade do licitante de realizar o objeto da licitação, serão exigidos para fins de habilitação, nos termos dos arts. 62 a 70 da Lei nº 14.133, de 2021.
- 12.2. A regra para o momento de envio dos documentos de habilitação é aquela definida no preâmbulo deste edital, podendo ou não anteceder as fases de apresentação de propostas e lances nos termos do art. 17, §1º, da Lei nº 14.133, de 2021.
- 12.3. Os documentos relativos à regularidade fiscal que constem do Termo de Referência/Projeto Básico somente serão exigidos, em qualquer caso, em momento posterior ao julgamento das propostas, e apenas do licitante mais bem classificado.
- 12.3.1. Respeitada a exceção do subitem anterior, relativa à regularidade fiscal, quando a fase de habilitação anteceder as fases de apresentação de propostas e lances e de julgamento, a verificação ou exigência do presente subitem ocorrerá em relação a todos os licitantes.
- 12.4. Havendo a necessidade de envio de documentos de habilitação complementares, necessários à confirmação daqueles exigidos neste Edital e já apresentados, o licitante será convocado a encaminhá-los, em formato digital, via sistema, em 2 (duas) horas.
- 12.5. Somente haverá a necessidade de comprovação do preenchimento de requisitos mediante apresentação dos documentos originais ou cópias autenticadas quando houver dúvida em relação à integridade do documento digital.

- 12.5.1. Os originais ou cópias autenticadas, caso sejam solicitados, deverão ser encaminhados para a Comissão Permanente de Licitação, situada no endereço indicado no rodapé deste edital.
- 12.6. Após a entrega dos documentos para habilitação, não será permitida a substituição ou a apresentação de novos documentos, salvo em sede de diligência, para (Lei 14.133/21, art. 64)
- 12.6.1. complementação de informações acerca dos documentos já apresentados pelos licitantes e desde que necessária para apurar fatos existentes à época da abertura do certame; e
- 12.6.2. atualização de documentos cuja validade tenha expirado após a data de recebimento das propostas;
- 12.7. Não serão aceitos documentos de habilitação com indicação de CNPJ/CPF diferentes, salvo aqueles legalmente permitidos.
- 12.8. Se o licitante for a matriz, todos os documentos deverão estar em nome da matriz, e se o licitante for a filial, todos os documentos deverão estar em nome da filial, exceto aqueles documentos que, pela própria natureza, comprovadamente, forem emitidos somente em nome da matriz.
- 12.9. Na análise dos documentos de habilitação, a comissão de contratação poderá sanar erros ou falhas, que não alterem a substância dos documentos e sua validade jurídica, mediante decisão fundamentada, registrada em ata e acessível a todos, atribuindo-lhes eficácia para fins de habilitação e classificação.
- 12.10. Na hipótese de o licitante não atender às exigências para habilitação, o Agente de Contratação examinará a proposta subsequente e assim sucessivamente, na ordem de classificação, até a apuração de uma proposta que atenda ao presente edital.
- 12.11. Quando permitida a participação de empresas estrangeiras que não funcionem no País, as exigências de habilitação serão atendidas mediante documentos equivalentes, inicialmente apresentados em tradução livre.
- 12.11.1. Na hipótese de o licitante vencedor ser empresa estrangeira que não funcione no País, para fins de assinatura do contrato ou da ata de registro de preços, os documentos exigidos para a habilitação serão traduzidos por tradutor juramentado no País e apostilados nos termos do disposto no Decreto nº 8.660, de 29 de janeiro de 2016, ou de outro que venha a substituí-lo, ou consularizados pelos respectivos consulados ou embaixadas.
- 12.12. Quando permitida a participação de consórcio de empresas, a habilitação técnica, quando exigida, será feita por meio do somatório dos quantitativos de cada consorciado e, para efeito de habilitação econômico-financeira, quando exigida, será observado o somatório dos valores de cada consorciado.
- 12.12.1. Se o consórcio não for formado integralmente por microempresas ou empresas de pequeno porte e o termo de referência exigir requisitos de habilitação econômico-financeira, haverá um acréscimo de 10% para o consórcio em relação ao valor exigido para os licitantes individuais.

# MINUTA

FOLHAS N. 350

PROC. N. CONCOW/2025

RUBRICA



PREFEITURA MUNICIPAL DE PASTOS BONS  
SECRETARIA MUNICIPAL DE ADMINISTRAÇÃO

- 12.13. A existência de restrição relativamente à regularidade fiscal e trabalhista não impede que a licitante qualificada como microempresa ou empresa de pequeno porte seja declarada vencedora, uma vez que atenda a todas as demais exigências do edital.
- 12.13.1. A declaração do vencedor acontecerá no momento imediatamente posterior à fase de habilitação.
- 12.14. Caso a proposta mais vantajosa seja ofertada por licitante qualificada como microempresa ou empresa de pequeno porte, e uma vez constatada a existência de alguma restrição no que tange à regularidade fiscal e trabalhista, a mesma será convocada para, no prazo de 5 (cinco) dias úteis, após a declaração do vencedor, comprovar a regularização.
- 12.14.1. O prazo poderá ser prorrogado por igual período, a critério da administração pública, quando requerida pelo licitante, mediante apresentação de justificativa.
- 12.15. A não-regularização fiscal e trabalhista no prazo previsto no subitem anterior acarretará a inabilitação do licitante, sem prejuízo das sanções previstas neste Edital, sendo facultada a convocação dos licitantes remanescentes, na ordem de classificação.
- 12.15.1. Se, na ordem de classificação, seguir-se outra microempresa, empresa de pequeno porte ou sociedade cooperativa com alguma restrição na documentação fiscal e trabalhista, será concedido o mesmo prazo para regularização.
- 12.16. Havendo necessidade de analisar minuciosamente os documentos exigidos, o Agente de Contratação suspenderá a sessão, informando no "chat" a nova data e horário para a continuidade da mesma.
- 12.17. Será inabilitado o licitante que não comprovar sua habilitação, seja por não apresentar quaisquer dos documentos exigidos, ou apresentá-los em desacordo com o estabelecido neste Edital.
- 12.18. Nos itens não exclusivos a microempresas e empresas de pequeno porte, em havendo inabilitação, haverá nova verificação, pelo sistema, da eventual ocorrência do empate ficto, previsto nos artigos 44 e 45 da LC nº 123, de 2006, seguindo-se a disciplina antes estabelecida para aceitação da proposta subsequente.
- 12.19. O licitante provisoriamente vencedor em um item, que estiver concorrendo em outro item, ficará obrigado a comprovar os requisitos de habilitação cumulativamente, especialmente quanto ao capital social ou patrimônio líquido mínimo, quando assim o edital exigir, isto é, somando as exigências do item em que venceu às do item em que estiver concorrendo, e assim sucessivamente, sob pena de inabilitação, além da aplicação das sanções cabíveis.
- 12.20. Constatado o atendimento às exigências de habilitação fixadas no Edital, o licitante será declarado vencedor.

## 13. DA AMOSTRA

- 13.1. As regras relacionadas a apresentação de amostras são as estabelecidas no Termo de Referência/Projeto Básico, anexo a este Edital.

## 14. DA VISITA TÉCNICA

- 16.3. Os órgãos e entidades que não participaram do registro de preços, quando desejarem fazer uso da Ata de Registro de Preços, deverão consultar o Órgão Gerenciador para manifestação sobre a possibilidade de adesão, respeitando-se os limites estabelecidos na legislação vigente.
- 16.4. Após a autorização do órgão gerenciador, o órgão não participante deverá efetivar a aquisição ou contratação solicitada em até 90 (noventa) dias.
- 16.4.1. O órgão gerenciador poderá autorizar, excepcional e justificadamente, a prorrogação deste prazo, respeitado o prazo de vigência da Ata, quando solicitada pelo órgão não participante.
- 16.5. Caberá ao fornecedor beneficiário da Ata de Registro de Preços, observadas as condições nela estabelecidas, optar pela aceitação ou não da contratação decorrente de adesão, desde que não prejudique as obrigações presentes e futuras decorrentes da Ata, assumidas com o órgão gerenciador e órgãos participantes.
- 16.6. Homologado o resultado da licitação, terá o adjudicatário o prazo de 05 (cinco) dias, contados a partir da data de sua convocação, para assinar a Ata de Registro de Preços, cujo prazo de validade encontra-se nela fixado, sob pena de decair do direito à contratação, sem prejuízo das sanções previstas neste Edital.
- 16.6.1. O prazo estabelecido no subitem anterior para assinatura da Ata de Registro de Preços poderá ser prorrogado uma única vez, por igual período, quando solicitado pelo(s) licitante(s) vencedor(s), durante o seu transcurso, e desde que devidamente aceito.
- 16.6.2. A assinatura deverá ser feita, preferencialmente, pessoalmente pelo representante legal da licitante na sede da Prefeitura Municipal.
- 16.6.2.1. Alternativamente à convocação para comparecer à Prefeitura Municipal para a assinatura, a Administração poderá encaminhá-la para assinatura via endereço eletrônico de e-mail, que deverá ser devolvida em original, mediante correspondência postal com aviso de recebimento (AR) para o endereço constante do rodapé do presente.
- 16.6.2.2. Considerar-se-á, para fins de contagem do prazo da assinatura, a data da postagem da Ata de Registro de preço.
- 16.6.2.3. Poderá ainda ser assinada eletronicamente através de certificado digital, por processo de certificação disponibilizada pela ICP-Brasil, nos termos da Medida Provisória nº 2.200-2, de 24 de agosto de 2001, serão recebidos e presumidos verdadeiros em relação aos signatários.
- 16.6.3. É facultada ao órgão gerenciador, quando a convocada não assinar a Ata de Registro de Preços no prazo e condições estabelecidos, convocar as licitantes remanescentes, na ordem de classificação, para fazê-lo em igual prazo.
- 16.7. A recusa injustificada em assinar a Ata de Registro de Preços dentro do prazo assinalado no item anterior, ensejará a aplicação das penalidades legalmente estabelecidas.
- 16.8. Serão formalizadas tantas Atas de Registro de Preços quanto necessárias para o registro de todos os itens constantes no Termo de Referência/Projeto Básico, com a indicação do licitante vencedor, a descrição do(s) item(ns), as respectivas quantidades, preços registrados e demais condições.

- 16.9. A existência de preços registrados não obriga a Administração a contratar, facultando-se a realização de licitação específica para a aquisição pretendida, assegurada preferência ao fornecedor registrado em igualdade de condições.
- 16.10. O prazo de validade da Ata de Registro de Preços será de 1 (um) ano, contado a partir do primeiro dia útil subsequente à sua assinatura, podendo ser prorrogada por igual período, mediante a anuência do fornecedor, desde que comprovado o preço vantajoso.
- 16.11. A Ata de Registro de Preços, decorrente desta licitação, será cancelada, automaticamente, por decurso do prazo de sua vigência.
- 16.12. A Ata de Registro de Preços será divulgada no Portal Nacional de Contratações Públicas (PNCP) e disponibilizada durante sua vigência.

#### **17. DA FORMAÇÃO DO CADASTRO DE RESERVA**

- 17.1. Após a homologação da licitação, será incluído na ata, na forma de anexo, o registro:
  - 17.1.1. dos licitantes que aceitarem cotar o objeto com preço igual ao do adjudicatário, observada a classificação na licitação; e
  - 17.1.2. dos licitantes que mantiverem sua proposta original
- 17.2. Será respeitada, nas contratações, a ordem de classificação dos licitantes ou fornecedores registrados na ata.
  - 17.2.1. A apresentação de novas propostas na forma deste item não prejudicará o resultado do certame em relação ao licitante mais bem classificado.
  - 17.2.2. Para fins da ordem de classificação, os licitantes ou fornecedores que aceitarem cotar o objeto com preço igual ao do adjudicatário antecederão aqueles que mantiverem sua proposta original.
- 17.3. A habilitação dos licitantes que comporão o cadastro de reserva será efetuada quando houver necessidade de contratação dos licitantes remanescentes, nas seguintes hipóteses:
  - 17.3.1. quando o licitante vencedor não assinar a ata de registro de preços no prazo e nas condições estabelecidos no edital; ou
  - 17.3.2. quando houver o cancelamento do registro do fornecedor ou do registro de preços, nas hipóteses previstas nos art. 28 e art. 29 do Decreto nº 11.462/23.
- 17.4. Na hipótese de nenhum dos licitantes que aceitaram cotar o objeto com preço igual ao do adjudicatário concordar com a contratação nos termos em igual prazo e nas condições propostas pelo primeiro classificado, a Administração, observados o valor estimado e a sua eventual atualização na forma prevista no edital, poderá:
  - 17.4.1. convocar os licitantes que mantiveram sua proposta original para negociação, na ordem de classificação, com vistas à obtenção de preço melhor, mesmo que acima do preço do adjudicatário; ou
  - 17.4.2. adjudicar e firmar o contrato nas condições ofertadas pelos licitantes remanescentes, observada a ordem de classificação, quando frustrada a negociação de melhor condição.

#### **18. DAS INFRAÇÕES ADMINISTRATIVAS E SANÇÕES**

**MINUTA**

PREFEITURA MUNICIPAL DE PASTOS BONS  
SECRETARIA MUNICIPAL DE ADMINISTRAÇÃO

FOLHAS N. 354  
PROC. N. CONC04/2025  
RUBRICA *[Assinatura]*  


- 18.1. Comete infração administrativa, nos termos da lei, o licitante que, com dolo ou culpa:
- 18.1.1. deixar de entregar a documentação exigida para o certame ou não entregar qualquer documento que tenha sido solicitado pelo Agente de Contratação durante o certame;
  - 18.1.2. salvo em decorrência de fato superveniente devidamente justificado, não mantiver a proposta em especial quando:
    - 18.1.2.1. não enviar a proposta adequada ao último lance ofertado ou após a negociação;
    - 18.1.2.2. recusar-se a enviar o detalhamento da proposta quando exigível;
    - 18.1.2.3. pedir para ser desclassificado quando encerrada a etapa competitiva; ou
    - 18.1.2.4. deixar de apresentar amostra;
    - 18.1.2.5. apresentar proposta ou amostra em desacordo com as especificações do edital;
  - 18.1.3. não celebrar o contrato ou não entregar a documentação exigida para a contratação, quando convocado dentro do prazo de validade de sua proposta;
    - 18.1.3.1. recusar-se, sem justificativa, a assinar o contrato ou a ata de registro de preço, ou a aceitar ou retirar o instrumento equivalente no prazo estabelecido pela Administração;
  - 18.1.4. apresentar declaração ou documentação falsa exigida para o certame ou prestar declaração falsa durante a licitação
  - 18.1.5. fraudar a licitação
  - 18.1.6. comportar-se de modo inidôneo ou cometer fraude de qualquer natureza, em especial quando:
    - 18.1.6.1. agir em conluio ou em desconformidade com a lei;
    - 18.1.6.2. induzir deliberadamente a erro no julgamento;
    - 18.1.6.3. apresentar amostra falsificada ou deteriorada;
  - 18.1.7. praticar atos ilícitos com vistas a frustrar os objetivos da licitação
  - 18.1.8. praticar ato lesivo previsto no art. 5º da Lei n.º 12.846, de 2013.
- 18.2. Com fulcro na Lei nº 14.133, de 2021, a Administração poderá, garantida a prévia defesa, aplicar aos licitantes e/ou adjudicatários as seguintes sanções, sem prejuízo das responsabilidades civil e criminal:
- 18.2.1. advertência;
  - 18.2.2. multa;
  - 18.2.3. impedimento de licitar e contratar e
  - 18.2.4. declaração de inidoneidade para licitar ou contratar, enquanto perdurarem os motivos determinantes da punição ou até que seja promovida sua reabilitação perante a própria autoridade que aplicou a penalidade.
- 18.3. Na aplicação das sanções serão considerados:
- 18.3.1. a natureza e a gravidade da infração cometida.
  - 18.3.2. as peculiaridades do caso concreto
  - 18.3.3. as circunstâncias agravantes ou atenuantes
  - 18.3.4. os danos que dela provierem para a Administração Pública
  - 18.3.5. a implantação ou o aperfeiçoamento de programa de integridade, conforme normas e orientações dos órgãos de controle.

- 18.4. A multa será recolhida em percentual de 0,5% a 30% incidente sobre o valor do contrato licitado, recolhida no prazo máximo de 10 (dez) dias úteis, a contar da comunicação oficial.
- 18.4.1. Para as infrações previstas nos itens 20.1.1, 20.1.2 e 20.1.3, a multa será de 0,5% a 15% do valor do contrato licitado.
- 18.4.2. Para as infrações previstas nos itens 20.1.4, 20.1.5, 20.1.6, 20.1.7 e 20.1.8, a multa será de 15% a 30% do valor do contrato licitado.
- 18.5. As sanções de advertência, impedimento de licitar e contratar e declaração de inidoneidade para licitar ou contratar poderão ser aplicadas, cumulativamente ou não, à penalidade de multa.
- 18.6. Na aplicação da sanção de multa será facultada a defesa do interessado no prazo de 15 (quinze) dias úteis, contado da data de sua intimação.
- 18.7. A sanção de impedimento de licitar e contratar será aplicada ao responsável em decorrência das infrações administrativas relacionadas nos itens 20.1.1, 20.1.2 e 20.1.3, quando não se justificar a imposição de penalidade mais grave, e impedirá o responsável de licitar e contratar no âmbito desta Administração Pública direta e indireta, pelo prazo máximo de 3 (três) anos.
- 18.8. Poderá ser aplicada ao responsável a sanção de declaração de inidoneidade para licitar ou contratar, em decorrência da prática das infrações dispostas nos itens 18.1.4, 18.1.5, 18.1.6, 18.1.7 e 18.1.8, bem como pelas infrações administrativas previstas nos itens 18.1.1, 18.1.2 e 18.1.3 que justifiquem a imposição de penalidade mais grave que a sanção de impedimento de licitar e contratar, cuja duração observará o prazo previsto no art. 156, §5º, da Lei n.º 14.133/2021.
- 18.9. A recusa injustificada do adjudicatário em assinar o contrato ou a ata de registro de preço, ou em aceitar ou retirar o instrumento equivalente no prazo estabelecido pela Administração, descrita no item 18.1.3, caracterizará o descumprimento total da obrigação assumida e o sujeitará às penalidades e à imediata perda da garantia de proposta em favor desta Administração.
- 18.10. A apuração de responsabilidade relacionadas às sanções de impedimento de licitar e contratar e de declaração de inidoneidade para licitar ou contratar demandará a instauração de processo de responsabilização a ser conduzido por comissão composta por 2 (dois) ou mais servidores estáveis, que avaliará fatos e circunstâncias conhecidos e intimará o licitante ou o adjudicatário para, no prazo de 15 (quinze) dias úteis, contado da data de sua intimação, apresentar defesa escrita e especificar as provas que pretenda produzir.
- 18.11. Caberá recurso no prazo de 15 (quinze) dias úteis da aplicação das sanções de advertência, multa e impedimento de licitar e contratar, contado da data da intimação, o qual será dirigido à autoridade que tiver proferido a decisão recorrida, que, se não a reconsiderar no prazo de 5 (cinco) dias úteis, encaminhará o recurso com sua motivação à autoridade superior, que deverá proferir sua decisão no prazo máximo de 20 (vinte) dias úteis, contado do recebimento dos autos.
- 18.12. Caberá a apresentação de pedido de reconsideração da aplicação da sanção de declaração de inidoneidade para licitar ou contratar no prazo de 15 (quinze) dias úteis, contado da data da intimação, e decidido no prazo máximo de 20 (vinte) dias úteis, contado do seu recebimento.

# MINUTA

FOLHAS N° 356  
PROC. N° CONC 01/2025

PUBLICA



## PREFEITURA MUNICIPAL DE PASTOS BONS SECRETARIA MUNICIPAL DE ADMINISTRAÇÃO

- 18.13. O recurso e o pedido de reconsideração terão efeito suspensivo do ato ou da decisão recorrida até que sobrevenha decisão final da autoridade competente.
- 18.14. A aplicação das sanções previstas neste edital não exclui, em hipótese alguma, a obrigação de reparação integral dos danos causados a essa Administração.

## 19. DOS ESCLARECIMENTOS E DA IMPUGNAÇÃO AO EDITAL

- 19.1. Até 3 (três) dias úteis antes da data fixada para abertura da sessão pública, qualquer pessoa, física ou jurídica, poderá impugnar o ato convocatório deste procedimento de contratação mediante petição a ser enviada para o endereço eletrônico descrito no preâmbulo do presente edital ou através de campo próprio do sistema.
- 19.2. A resposta à impugnação ou ao pedido de esclarecimento será divulgada em sítio eletrônico oficial no prazo de até 3 (três) dias úteis, limitado ao último dia útil anterior à data da abertura do certame.
- 19.3. Acolhida a impugnação contra este Edital, será designada nova data para a realização do certame, exceto quando, inquestionavelmente, a alteração não afetar a formulação das propostas.
- 19.4. Para a resposta dos esclarecimentos e o julgamento das impugnações o Agente de Contratação será auxiliado pelo setor técnico competente.
- 19.5. As impugnações e pedidos de esclarecimentos não suspendem os prazos previstos no certame.
  - 19.5.1. A concessão de efeito suspensivo à impugnação é medida excepcional e deverá ser motivada pelo Agente de Contratação, nos autos do processo de licitação.
- 19.6. As respostas aos pedidos de esclarecimentos serão divulgadas no mural da plataforma utilizada para realização do certame através do endereço <https://www.compraspastosbonsma.com.br/> e vincularão os participantes e a Administração.

## 20. DISPOSIÇÕES GERAIS

- 20.1. Será divulgada ata da sessão pública no sistema eletrônico.
- 20.2. A Autoridade Competente do Órgão Requisitante compete anular este procedimento de contratação por ilegalidade, de ofício ou por provocação de qualquer pessoa, e revogar o certame por considerá-lo inóportuno ou inconveniente diante de fato superveniente, mediante ato escrito e fundamentado.
  - 20.2.1. A anulação do procedimento de contratação induz à extinção do contrato.
  - 20.2.2. As licitantes não terão direito à indenização em decorrência da anulação do procedimento licitatório, ressalvado o direito do contratado de boa-fé de ser resarcido pelos encargos que tiver suportado no cumprimento do contrato.
- 20.3. O Agente de Contratação poderá solicitar parecer de técnicos pertencentes ao quadro de pessoal desta Prefeitura Municipal ou, ainda, de pessoas físicas ou jurídicas estranhas a ela, para orientar sua decisão.
- 20.4. Na contagem dos prazos estabelecidos neste edital e seus anexos, excluir-se-á o dia do início e incluir-se-á o do vencimento. Só se iniciam e vencem os prazos em dias de expediente desta Prefeitura.

- 20.5. O Agente de Contratação ou à Autoridade Superior, no interesse da Administração, poderá relevar omissões puramente formais, desde que não comprometam a proposta, a legislação vigente e a lisura desta Licitação, reservando-se o direito de promover diligências destinadas a esclarecer ou a complementar a instrução do processo, em qualquer fase da licitação, vedada a inclusão posterior de documento ou informação que deveria constar no ato da Sessão Pública.
- 20.6. As normas que disciplinam este procedimento de contratação serão sempre interpretadas em favor da ampliação da disputa entre os proponentes, desde que não comprometam o interesse da Administração, a finalidade e a segurança da contratação.
- 20.7. Em caso de discrepância entre os anexos e o Edital prevalecerá a redação deste.
- 20.8. Em se tratando de certame que seja para aquisição de bens de natureza divisível, que possua cota de até vinte e cinco por cento do objeto para a contratação de microempresas e empresas de pequeno porte:
- 20.8.1. Na hipótese de não haver vencedor para a cota reservada, esta poderá ser adjudicada ao vencedor da cota principal ou, diante de sua recusa, aos licitantes remanescentes, desde que pratiquem o preço do primeiro colocado da cota principal.
- 20.8.2. Se a mesma empresa vencer a cota reservada e a cota principal, a contratação das cotas deverá ocorrer pelo menor preço.
- 20.8.3. Nas licitações por Sistema de Registro de Preço ou por entregas parceladas, será priorizado de aquisição dos produtos das cotas reservadas, ressalvados os casos em que a cota reservada for inadequada para atender as quantidades ou as condições do pedido, justificadamente.
- 20.9. Os documentos eletrônicos produzidos com a utilização de processo de certificação disponibilizado pela ICP-Brasil, nos termos da Medida Provisória nº 2.200-2, de 24 de agosto de 2001, serão recebidos e presumidos verdadeiros em relação aos signatários.
- 20.10. Não havendo expediente ou ocorrendo qualquer fato superveniente que impeça a realização do certame na data marcada, a Sessão será automaticamente transferida para o primeiro dia útil subsequente, no mesmo horário anteriormente estabelecido, desde que não haja comunicação do Agente de Contratação em contrário.
- 20.11. Aplicam-se as cooperativas enquadradas na situação do art. 34 da Lei nº 11.488, de 15 de junho de 2007, todas as disposições relativas às MICROEMPRESAS e EMPRESAS DE PEQUENO PORTE.
- 20.12. Os casos omissos serão decididos pelo Agente de Contratação em conformidade com as disposições constantes das Leis no preâmbulo deste Edital e demais normas pertinentes.
- 20.13. Para quaisquer questões judiciais oriundas do presente Edital, fica eleito o Foro da Comarca de Pastos Bons - MA, com exclusão de qualquer outro, por mais privilegiado que seja.
- 20.14. Este Edital será fornecido a qualquer interessado, através dos sítios <https://www.compraspastosbonsma.com.br/> e [www.pastosbons.ma.gov.br](http://www.pastosbons.ma.gov.br).
- 20.15. Os licitantes ficam informados sobre os termos da Lei nº 12.846, de 1º de agosto de 2013 (Lei Anticorrupção), que dispõe sobre a responsabilização administrativa e civil de pessoas jurídicas pela prática de atos lesivos contra a Administração Pública, em especial, ao constante no art. 5º, inciso IV, correspondente aos procedimentos licitatórios, indicando que qualquer indício de conluio, ou de outra forma de fraude ao certame, implicará aos envolvidos as penalidades

MINUTA

PREFEITURA MUNICIPAL DE PASTOS BONS  
SECRETARIA MUNICIPAL DE ADMINISTRAÇÃO

 PREFEITURA DE  
**PASTOS BONS**  
ESTADO DE SÃO PAULO

 PASTOS BONS  
UMA FOLHA DE VIDA

previstas no mencionado diploma legal.

## **21. ANEXOS**

Anexo I	Termo de Referência
Anexo II	Modelo de Proposta de Preços
Anexo III	Minuta da Ata de Registro de Preços
Anexo IV	Minuta do Termo de Contrato

Pastos Bons – MA, de \_\_\_\_\_ de \_\_\_\_\_

Cândido Coelho de Sá Neto  
Agente de Contratação/Pregoeiro

Portaria nº 002/2024

JOSÉ BURNETT PEREIRA DA SILVA  
Secretario de Administração  
Portaria nº 03/2025



## TERMO DE REFERÊNCIA

OBRAS E SERVIÇOS DE ENGENHARIA, LEI 14.233/2021.

### 1. DO OBJETO

- 1.1. O presente Termo de Referência visa a contratação de empresa especializada para a execução de obras e serviços para a "PROVISÃO DE UNIDADES HABITACIONAIS NO MUNICÍPIO DE PASTOS BONS/MA". CONFORME TERMO DE COMPROMISSO TRANSFEREGOV.BR Nº 970085/2024/MCIDADES/CAIXA., conforme tabela, condições e exigências estabelecidas neste instrumento.
- 1.2. Os serviços objeto desta contratação são caracterizados como comuns, conforme justificativa constante do Estudo Técnico Preliminar.

### ESPECIFICAÇÕES E ESTIMATIVA DE CONSUMO

- 2.1. O custo estimado total da contratação é de R\$ 3.200.000,00 (três milhões, duzentos mil reais) conforme custos unitários descritos na tabela abaixo.

ESPECIFICAÇÕES E ESTIMATIVA DA CONTRATAÇÃO					
Item	Descrição	Unidade	Quant.	R\$ Unit.	R\$ Total
1	contratação de empresa especializada para a execução de obras e serviços para a "PROVISÃO DE UNIDADES HABITACIONAIS NO MUNICÍPIO DE PASTOS BONS/MA".	SERVICOS	1	R\$ 3.200.000,00	R\$ 3.200.000,00
QUANTIDADES POR ÓRGÃO PARTICIPANTE					
Secretaria Municipal de Administração   Quantidade: 1,00   Valor Total R\$ 3.200.000,00					<b>R\$ 3.200.000,00</b>
<b>Valor Total</b>					<b>R\$ 3.200.000,00</b>

### 3. DA FUNDAMENTAÇÃO E DESCRIÇÃO DA NECESSIDADE DA CONTRATAÇÃO

- 3.1. A população de Pastos Bons enfrenta uma significativa crise habitacional, que se manifesta na escassez de moradias adequadas e acessíveis. Essa situação gera impactos diretos na qualidade de vida dos cidadãos, levando à precarização das condições de moradia e à consequente vulnerabilidade social. A ausência de residências dignas acarreta uma série de problemas correlatos, incluindo o aumento da pobreza urbana, a degradação das áreas habitadas e dificuldades no acesso a serviços essenciais, como saúde e educação.

A demanda por habitação adequada em Pastos Bons é evidenciada pelo alto número de famílias que vivem em situações inadequadas, seja por meio de ocupações informais, falta de saneamento básico ou estruturas físicas deterioradas. Este cenário revela uma necessidade premente de ação por parte da administração pública, a fim de garantir não apenas o direito à moradia, mas também a promoção do bem-estar social e a melhoria das condições de vida da população.

O atendimento à necessidade habitacional vai além da mera oferta de moradias; ele implica na criação de um ambiente que favoreça o desenvolvimento social, econômico e cultural da comunidade. Investir em soluções habitacionais adequadas contribui para a redução das desigualdades sociais, melhora a saúde pública e promove a integridade comunitária.



360

CONCORRÊNCIA PÚBLICA

Portanto, é imperativo que as iniciativas voltadas para a solução da crise habitacional sejam direcionadas de forma clara e fundamentada, levando em consideração a realidade local e a participação da população na identificação de suas necessidades. O atendimento a essa demanda representa uma responsabilidade do poder público, alinhando-se aos princípios de justiça social e ao respeito pela dignidade humana.

- 3.2. Mais detalhes quanto a fundamentação da presente contratação encontra-se pormenorizada em Tópico específico dos Estudos Técnicos Preliminares, apêndice deste Termo de Referência.

#### 4. DO ALINHAMENTO COM O PLANEJAMENTO DA ORGANIZAÇÃO

- 4.1. A Prefeitura Municipal de Pastos Bons optou pela não elaboração do Plano Anual de Contratações, por essa razão a presente demanda não possui alinhamento com o planejamento da organização.

#### 5. DESCRIÇÃO DA SOLUÇÃO E ESPECIFICAÇÃO DOS SERVIÇOS

- 5.1. A descrição da solução como um todo considerado o ciclo de vida do objeto e especificação do serviço encontra-se pormenorizada em tópico específico dos Estudos Técnicos Preliminares, apêndice deste Termo de Referência.

#### 6. REQUISITOS DA CONTRATAÇÃO

- 6.1. Os requisitos da contratação, como critérios de sustentabilidade, encontram-se pormenorizada em tópico específico dos Estudos Técnicos Preliminares, apêndice deste Termo de Referência.

#### 7. DA VISTORIA

- 7.1. A avaliação prévia do local de execução dos serviços é facultada, porém, imprescindível para o conhecimento pleno das condições e peculiaridades do objeto a ser contratado, sendo assegurado ao interessado o direito de realização de vistoria prévia, acompanhado por servidor designado para esse fim, de segunda à sexta-feira, das 08:00hrs horas às 18:00hrs.
- 7.2. Serão disponibilizados data e horário diferentes aos interessados em realizar a vistoria prévia.
- 7.3. Para a vistoria, o representante legal da empresa ou responsável técnico deverá estar devidamente identificado, apresentando documento de identidade civil e documento expedido pela empresa comprovando sua habilitação para a realização da vistoria.
- 7.4. Caso o licitante opte por não realizar a vistoria, deverá prestar declaração formal assinada pelo responsável técnico do licitante acerca do conhecimento pleno das condições e peculiaridades da contratação.
- 7.5. A não realização da vistoria não poderá embasar posteriores alegações de desconhecimento das instalações, dúvidas ou esquecimentos de quaisquer detalhes dos locais da prestação dos serviços, devendo o contratado assumir os ônus dos serviços decorrentes.

#### 8. DA GARANTIA DE PROPOSTA

- 8.1. Juntamente com a proposta de preços, o Licitante deverá anexar Garantia de Proposta, como requisito de pré-habilitação, no montante de 1,0% (um por cento) do valor estimado da contratação, nos termos do artigo 58, caput e §1º, da Lei nº 14.133/2021.
- 8.2. A garantia visa garantir, qualquer que seja a modalidade escolhida:
- 8.2.1. uma vez convocado, não apresente sua proposta readequada ou qualquer documento relacionada a diligências na sua proposta;



- 8.2.2. se após devidamente convocado o licitante recusar-se a assinar de forma implícita ou explícita o instrumento contratual ou;
- 8.2.3. não apresentar seus documentos para contratação;
- 8.3. A modalidade seguro-garantia somente será aceita se contemplar todos os eventos indicados no item anterior, observada a legislação que rege a matéria.
- 8.4. A garantia de proposta poderá ser prestada nas modalidades de que trata o § 1º do art. 96 da Lei 14.133 de 2021.

## 9. GARANTIA DA CONTRATAÇÃO

- 9.1. Será exigida a garantia da contratação de que tratam os arts. 96 e seguintes da Lei nº 14.133, de 2021, no percentual de 5% (cinco por cento) e condições descritas nas cláusulas do contrato ou outro instrumento hábil que o substitua.
- 9.2. Em caso de opção pelo seguro-garantia, a parte adjudicatária deverá apresentá-la, no máximo, até a data de assinatura do contrato.
- 9.3. A garantia, nas modalidades caução e fiança bancária, deverá ser prestada em até 10 dias úteis após a assinatura do contrato.
- 9.4. O contrato ou outro instrumento hábil que o substitua oferece maior detalhamento das regras que serão aplicadas em relação à garantia da contratação.

## 10. DA SUBCONTRATAÇÃO

- 10.1. Não é admitida a subcontratação do objeto contratual.

## 11. DAS MICRO E PEQUENAS EMPRESAS

- 11.1. Em conformidade com a Lei Complementar 123, de 14 de dezembro de 2006, em seu artigo 48, incisos I e III, alterados pela Lei Complementar 147, de 07 de agosto de 2014, esta licitação terá:
  - 11.1.1. Os itens com valor estimado de até R\$ 80.000,00 (oitenta mil reais), deverão ser de participação exclusiva de Microempresas – ME, Empresas de pequeno porte – EPP, inclusive Microempreendedor Individual – MEI;
  - 11.1.2. Reserva de Cota de até 25% (vinte e cinco por cento) para Microempresas – ME e Empresas de Pequeno Porte – EPP, inclusive Microempreendedor Individual – MEI.
  - 11.1.3. Na licitação, deverá ser assegurada, como critério de desempate, preferência de contratação para as microempresas e empresas de pequeno porte, que ofertar lance até 5% (cinco por cento) superior ao melhor lance, nos termos do §2º do art. 44 da LC 123/2006;
  - 11.1.4. Na licitação, deverá ser assegurado a prioridade de contratação para as microempresas e empresas de pequeno porte sediadas no **ÂMBITO LOCAL ou REGIONAL**, até o limite de 10% (dez por cento) do melhor preço válido, nos termos do §3º do art. 48 da LC 123/2006, para fomento do comércio local/regional e promoção do desenvolvimento econômico e social.

## 12. DA VIGÊNCIA CONTRATUAL

- 12.1. O prazo de vigência da contratação é de 01 (um) ano contados do início da vigência que consta descrita no instrumento contratual, prorrogável por até 10 anos, na forma dos artigos 106 e 107 da Lei nº 14.133, de 2021.
  - 12.1.1. O objeto do presente termo de referência é enquadrado como continuo, sendo a vigência plurianual mais vantajosa conforme descrito em Estudo Técnico Preliminar.



- 12.1.2. O contrato oferece maior detalhamento das regras que serão aplicadas em relação à vigência da contratação.
- 12.2. Havendo necessidade o contratado é obrigado a aceitar, nas mesmas condições contratuais, os acréscimos ou supressões que se fizerem necessários, até o limite de 25% (vinte e cinco por cento) do valor inicial atualizado do contrato.
- 12.3. O instrumento contratual oferecerá maior detalhamento das regras que serão aplicadas em relação à vigência da contratação.

### 13. FORMA E CRITÉRIOS DE SELEÇÃO DO FORNECEDOR E FORMA DE EXECUÇÃO

#### Forma de seleção e critério de julgamento da proposta

- 13.1. O fornecedor será selecionado por meio da realização de procedimento de [LICITAÇÃO], na modalidade [CONCORRÊNCIA ELETRÔNICA], com adoção do critério de julgamento pelo [MENOR PREÇO].

#### Forma de execução

- 13.2. O serviço objeto será integral.

### 14. PROPOSTA DE PREÇOS

- 14.1. Para a elaboração da proposta readequada a Licitante poderá utilizar-se do modelo de proposta presente no Anexo do Edital, o qual contém as seguintes exigências:
- 14.2. Valor do item arrematado, o qual será aplicado ao valor descrito nas planilhas constantes do Projeto Básico Anexo I deste Edital e linearmente aos valores unitários dos subitens da planilha orçamentária que faz parte integrante deste edital, utilizando duas casas decimais (ex: 1,00).
- 14.3. Ao valor descrito na tabela do Anexo I, bem como aos valores unitários e totais componentes da Planilha Orçamentária, deverão ser utilizadas 02 (duas) casas decimais depois da vírgula (ex: R\$ 1,00).
- 14.4. Planilha Orçamentária devidamente preenchida com os respectivos valores adequados valor final proposto, conforme a planilha constante no arquivo no Projeto Básico. Os valores máximos admitidos para os itens da planilha orçamentária estão disponíveis no Projeto Básico.
- 14.5. Cronograma Físico-Financeiro em modelo próprio, desde que contenha todas as informações solicitadas, devendo respeitar os limites de desembolso, facultado no caso de Registro de Preços;
- 14.6. Detalhamento das Bonificações e Despesas Indiretas (BDI) ou declaração de que aceita as composições constantes deste edital ou no caso de não apresentação da composição do BDI, considerar-se-á que adotou o constante deste edital.
- 14.7. O BDI, que incidirá sobre o somatório dos custos totais de cada item de serviço, deverá estar apresentado à parte, ao final da planilha, sendo ali necessariamente detalhada sua composição.



- 14.8. Cada Licitante apresentará sua composição de BDI, levando em conta que nesta taxa deverão estar considerados, além dos impostos, as despesas indiretas não explicitadas na planilha orçamentária e o lucro.
- 14.9. Na composição do BDI, percentual de ISS compatível com a legislação tributária do município de Pastos Bons, observando a forma de definição da base de cálculo do tributo prevista na legislação municipal e, sobre esta, a respectiva alíquota do ISS, que será um percentual proporcional entre o limite máximo de 5% estabelecido no art. 8º, inciso II, da Lei Complementar nº 116/2003 e o limite mínimo de 2% fixado pelo art. 88 do Ato das Disposições Constitucionais Transitórias. (Acórdão nº 2622/2013 – TCU – Plenário).
- 14.10. As empresas sujeitas ao regime de tributação de incidência não cumulativa de PIS e COFINS apresentem demonstrativo de apuração de contribuições sociais comprovando que os percentuais dos referidos tributos adotados na taxa de BDI correspondem à média dos percentuais efetivos recolhidos em virtude do direito de compensação dos critérios previstos no art. 3º das Leis nºs. 10.637/2002 e 10.833/2003, de forma a garantir que os preços contratados pela Administração Pública reflitam os benefícios tributários pela legislação tributária. (Acórdão nº 2622/2013 – TCU – Plenário).
- 14.11. As empresas optantes pelo Simples Nacional deverão apresentar os percentuais de ISS, PIS e COFINS discriminados na composição do BDI que sejam compatíveis com as alíquotas a que a empresa está obrigada a recolher, previstas no Anexo I da Lei Complementar nº 123/2006, bem como que a composição de encargos sociais não inclua os gastos relativos às contribuições que essas empresas estão dispensadas de recolhimento (Sesi, Senai, Sebrae etc.), conforme dispõe o art. 13, §3º da referida Lei Complementar. (Acórdão nº 2622/2013 – TCU – Plenário).
- 14.12. Detalhamento dos Encargos Sociais (ES), que contenha todas as informações solicitadas.
- 14.13. Composições de Preços Unitários, de acordo com o especificado no Orçamento Analítico da obra, constando unidades e insumos com respectivos consumos. Apresentar, discriminadamente, percentuais de BDI e Encargos Sociais aplicados.
- 14.14. A licitante expressa concordância quanto à adequação do projeto que integrar o edital de licitação e as alterações contratuais sob alegação de falhas ou omissões em qualquer das peças, orçamentos, plantas, especificações, memoriais e estudos técnicos preliminares do projeto, não poderão ultrapassar, no total, 10% (dez por cento) do valor integral do contrato, computando-se esse percentual para verificação do limite previsto no art. 125 da Lei Federal nº 14.133/21.
- 14.15. A proposta deverá conter as condições acima descritas, bem como as demais especificações constantes no Anexo I, e poderá conter a expressão “demais condições e especificações conforme o edital”.
- 14.16. A proposta deverá ser redigida no idioma Português (Brasil) e apresentada em 01 (uma) via original, contendo o número e a modalidade de licitação deste Edital, sem rasuras e a última



contendo data, assinatura e identificação do signatário e conter preferencialmente **dados bancários (número da conta corrente e o número e endereço da agência bancária)**.

- 14.17. Os documentos exigidos para fins de proposta de preço poderão ser apresentados em original ou por cópia.
- 14.18. Somente haverá a necessidade de comprovação do preenchimento de requisitos mediante apresentação dos documentos originais não-digitais quando houver dúvida em relação à integridade do documento digital ou quando a lei expressamente o exigir.
- 14.19. Da Garantia: deverá enviar a garantia da proposta, prevista no art. 58 da Lei nº 14.133, de 2021, no momento da apresentação da proposta pela empresa licitante, no valor de 1% (um por cento) do valor da contratação, prestada através das modalidades previstas no art. 96, §1º, como caução em dinheiro ou em títulos da dívida pública, seguro-garantia ou fiança bancária, em conta bancária prevista na minuta do contrato.
- 14.20. Após a negociação do preço e envio dos documentos complementares, se for o caso, o Agente de Contratação iniciará a fase de aceitação e julgamento da proposta.

## 15. EXIGÊNCIAS DE HABILITAÇÃO

- 15.1. A HABILITAÇÃO JURÍDICA será comprovada, mediante a apresentação da seguinte documentação:
  - 15.1.1. No caso de empresário individual: inscrição no Registro Público de Empresas Mercantis, a cargo da Junta Comercial da respectiva sede;
  - 15.1.2. Em se tratando de microempreendedor individual – MEI: Certificado da Condição de Microempreendedor Individual – CCMEI, cuja aceitação ficará condicionada à verificação da autenticidade no sítio [www.portaldoempreendedor.gov.br](http://www.portaldoempreendedor.gov.br);
  - 15.1.3. No caso de sociedade empresária, ato constitutivo, estatuto ou contrato social em vigor, devidamente registrado na Junta Comercial da respectiva sede;
  - 15.1.4. No caso de ser o participante sucursal, filial ou agência, inscrição no Registro Público de Empresas Mercantis onde opera, com averbação no Registro onde tem sede a matriz;
  - 15.1.5. No caso de sociedade simples: inscrição do ato constitutivo no Registro Civil das Pessoas Jurídicas do local de sua sede, acompanhada de prova da indicação dos seus administradores;
  - 15.1.6. No caso de cooperativa: ata de fundação e estatuto social em vigor, com a ata da assembleia que o aprovou, devidamente arquivado na Junta Comercial ou inscrito no Registro Civil das Pessoas Jurídicas da respectiva sede, bem como o registro de que trata o art. 107 da Lei nº 5.764, de 1971;
  - 15.1.7. No caso de empresa ou sociedade estrangeira em funcionamento no País: decreto de autorização;
  - 15.1.8. No caso de atividade adstrita a uma legislação específica: ato de registro ou autorização para funcionamento expedido pelo órgão competente.
  - 15.1.9. Os documentos acima deverão estar acompanhados de todas as alterações ou da consolidação respectiva.



- 15.2. A REGULARIDADE FISCAL, SOCIAL E TRABALHISTA será comprovada mediante a apresentação dos seguintes documentos:
- 15.2.1. Os documentos relativos à regularidade fiscal somente serão exigidos, em momento posterior ao julgamento das propostas, e apenas do licitante mais bem classificado, independente se a fase de habilitação irá ou não anteceder as fases de apresentação de propostas e lances.
- 15.2.2. Prova de inscrição no Cadastro Nacional de Pessoa Jurídica (CNPJ), através do Comprovante de Inscrição e de Situação Cadastral, emitido pela Secretaria da Receita Federal do Ministério da Fazenda, comprovando possuir situação cadastral ativa para com a Fazenda Federal, ou no Cadastro de Pessoas Físicas, conforme o caso;
- 15.2.3. Prova de inscrição no Cadastro de Contribuintes Estadual, comprovando possuir Inscrição Habilitada no cadastro de contribuintes estadual, ou Prova de Inscrição no Cadastro de Contribuintes Municipal quando se tratar de prestador de serviço.
- 15.2.4. Prova de regularidade com a Fazenda Federal, mediante apresentação de certidão expedida conjuntamente pela Secretaria da Receita Federal do Brasil (RFB) e pela Procuradoria-Geral da Fazenda Nacional (PGFN), referente a todos os créditos tributários federais e à Dívida Ativa da União (DAU) por elas administrados, inclusive aqueles relativos à Seguridade Social, nos termos da Portaria Conjunta nº 1.751, de 02/10/2014, do Secretário da Receita Federal do Brasil e da Procuradora-Geral da Fazenda Nacional;
- 15.2.5. Prova de regularidade com a Fazenda Estadual, relativa ao domicílio ou sede do licitante, mediante a Certidão Negativa ou Positiva com Efeitos de Negativa de Débitos e Certidão Negativa ou Positiva com Efeitos de Negativa de Débitos da Dívida Ativa, expedida pela Secretaria da Fazenda Estadual;
- 15.2.5.1. Caso o licitante seja considerado isento dos tributos estaduais relacionados ao objeto licitado, deverá comprovar tal condição mediante a apresentação de declaração da Fazenda Estadual do domicílio ou sede do licitante, ou outra equivalente, na forma da lei.
- 15.2.6. Prova de regularidade com a Fazenda Municipal, relativa ao domicílio ou sede do licitante, mediante a Certidão Negativa ou Positiva com Efeitos de Negativa, de Débitos e Certidão Negativa ou Positiva com Efeitos de Negativa de Débitos da Dívida Ativa, expedida pela Secretaria da Fazenda Municipal;
- 15.2.6.1. Caso o licitante seja considerado isento dos tributos municipais relacionados ao objeto licitado, deverá comprovar tal condição mediante a apresentação de declaração da Fazenda Municipal do domicílio ou sede do licitante, ou outra equivalente, na forma da lei.
- 15.2.7. Prova de regularidade relativa ao Fundo de Garantia por Tempo de Serviço (FGTS), mediante Certificado de Regularidade do FGTS – CRF, emitida pela Caixa Econômica Federal;
- 15.2.8. Prova de regularidade com a justiça trabalhista, mediante a apresentação da Certidão Negativa de Débitos Trabalhistas (CNDT), emitida por órgão competente da Justiça do Trabalho (conforme Art. 3º da Lei Nº 12.440/2011);



- 15.2.9. Declaração de que não emprega menor de 18 anos em trabalho noturno, perigoso ou insalubre e não emprega menor de 16 anos, salvo menor, a partir de 14 anos, na condição de aprendiz, nos termos do inciso XXXIII do art. 7º da Constituição Federal;
- 15.2.10. Quando se tratar da subcontratação prevista no art. 48, II, da Lei Complementar n. 123, de 2006, a licitante melhor classificada deverá, também, apresentar a documentação de regularidade fiscal, social e trabalhista das microempresas e/ou empresas de pequeno porte que serão subcontratadas no decorrer da execução do contrato, ainda que exista alguma restrição, aplicando-se o prazo de regularização.
- 15.3. **HABILITAÇÃO ECONÔMICO-FINANCEIRA**, que será comprovada mediante apresentação dos seguintes documentos:
- 15.3.1. Certidão negativa de feitos sobre falência, expedida pelo cartório distribuidor da sede da pessoa jurídica ou de execução patrimonial em caso de pessoas físicas, emitida até 60 (sessenta) dias antes da data da sessão pública ou que esteja dentro do prazo de validade constante da própria certidão;
- 15.3.1.1. Caso admitida participação de Pessoas Físicas ou Sociedade Simples, deverá ser apresentada Certidão Negativa de Insolvência Civil, expedida pelo distribuidor do domicílio ou sede do licitante, desde que admitida a sua participação na licitação.
- 15.3.2. Balanço Patrimonial, Demonstração de Resultado de Exercício (DRE) e demais demonstrações contábeis nos termos da Lei Federal nº 14.133/21 apresentados na forma da lei conforme Resolução CFC 1255/2009 e Resolução CFC 1.418/2012 com as certidões simplificada e específica com emissão não superior a 60 (sessenta) dias que comprovem a boa situação financeira da empresa, vedada a sua substituição por balancetes ou balanços provisórios.
- 15.3.2.1. Os documentos referidos no item acima limitar-se-ão ao último exercício no caso de a pessoa jurídica ter sido constituída há menos de 2 (dois) anos.
- 15.3.2.2. As empresas com menos de um exercício financeiro devem cumprir a exigência deste item mediante apresentação de Balanço de Abertura ou do último Balanço Patrimonial levantado, conforme o caso, devidamente registrado na forma da lei.
- 15.3.2.3. As sociedades empresárias enquadradas nas regras da Instrução Normativa RFB nº 2003, de 18 de janeiro de 2021, que dispõe sobre a Escrituração Contábil Digital – ECD, para fins fiscais e previdenciários poderão apresentar o balanço patrimonial e os termos de abertura e encerramento do livro diário, em versão digital, obedecidas as normas do parágrafo único do art. 2º da citada instrução quanto a assinatura digital nos referidos documentos, quanto a Certificação de Segurança emitida por entidade credenciada pela infraestrutura de Chaves Públicas – Brasileiras – ICP – Brasil.
- 15.3.3. Declaração, assinada por Profissional área Contábil devidamente registrado no Conselho Regional de Contabilidade, que ateste o atendimento pelo licitante dos índices



econômicos nos termos do §1º, art. 69 da Lei 14.133/2021, aplicando fórmulas da seguinte forma:

**Índice de Liquidez Geral ( $\geq 1,00$ ):**

$$LG = \frac{\text{Ativo Circulante} + \text{Realizável a Longo Prazo}}{\text{Passivo Circulante} + \text{Passivo Não Circulante}}$$

**Índice de Liquidez Corrente ( $\geq 1,00$ ):**

$$LC = \frac{\text{Ativo Circulante}}{\text{Passivo Circulante}}$$

**Índice de Solvência Geral ( $\geq 1,00$ ):**

$$SG = \frac{\text{Ativo Total}}{\text{Passivo Circulante} + \text{Passivo Não Circulante}}$$

- 15.3.4. Da análise dos documentos apresentados serão calculados os índices Liquidez Geral (LG), Liquidez Corrente (LC) e Solvência Geral (LG), que deverão apresentar resultado igual ou superior a 1 (um).
- 15.3.5. As empresas que apresentarem resultado do quociente de capacidade econômico-financeira menor do que o exigido, quando de sua habilitação deverão comprovar, considerados os riscos para a administração, patrimônio líquido no valor mínimo de 10% (dez por cento) do valor total dos seus itens ofertados, admitida a atualização para a data de apresentação da proposta através de índices oficiais.
- 15.3.6. O Microempreendedor Individual (MEI) que pretenda auferir os benefícios do tratamento diferenciado previstos na Lei Complementar nº 123 de 2006 estará dispensado da apresentação do balanço patrimonial e das demonstrações contábeis do último exercício;
- 15.4. A **QUALIFICAÇÃO TÉCNICA**, que será comprovada através da apresentação dos seguintes documentos:
- 15.4.1. Declaração de que o licitante tomou conhecimento de todas as informações e das condições locais para o cumprimento das obrigações objeto da licitação.
- 15.4.1.1. A declaração acima poderá ser substituída por declaração formal assinada pelo responsável técnico do licitante acerca do conhecimento pleno das condições peculiares da contratação.
- 15.4.2. Registro ou inscrição da empresa licitante no CREA (Conselho Regional de Engenharia e Agronomia) e/ou CAU (Conselho de Arquitetura e Urbanismo);
- 15.4.3. Certificação no PBQP-H Programa Brasileiro da Qualidade e Produtividade do Habitat – Nível “A”, conforme portaria MCID nº 1416, de 6 de novembro de 2023.
- 15.4.4. Comprovação de aptidão **técnica-operacional** para execução de serviço de complexidade tecnológica e operacional equivalente ou superior com o objeto desta



ESTADO DO MARANHÃO  
PREFEITURA MUNICIPAL DE PASTOS BONS  
SECRETARIA MUNICIPAL DE ADMINISTRAÇÃO

FOLHAS. N° 368  
PROC. N° CONC.DIL/0005

RUBRICA

PASTOS BONS

contratação, ou com o item pertinente, por meio da apresentação de certidões ou atestados, por pessoas jurídicas de direito público ou privado, ou regularmente emitido(s) pelo conselho profissional competente, quando for o caso.

**PAREDES E PAINÉIS**

ALVENARIA DE VEDAÇÃO DE BLOCOS CERÂMICOS FURADOS NA HORIZONTAL DE 9X19X19CM (ESPESSURA 9CM) DE PAREDES COM ÁREA LÍQUIDA MAIOR OU IGUAL A 6M<sup>2</sup> COM VÃOS E ARGAMASSA DE ASSENTAMENTO COM PREPARO EM BETONEIRA. AF\_06/2014 m<sup>2</sup> 1.492

**COBERTURA E PROTECOES**

ESTRUTURA DE MADEIRA P/ TELHA CERÂMICA OU CONCRETO COM 10MM (TESOURAS / TERÇAS / CONTRAVENTAMENTOS / FERRAGENS) COBERTURA EM TELHA CERAMICA TIPO COLONIAL, COM ARGAMASSA TRACO 1:3 (SEMENTO E AREIA) m<sup>2</sup> 905 m<sup>2</sup> 905

Forro de pvc, em régua de 10 ou 20 cm, aplicado, inclusive estrutura para perfis em PVC marca Araforros ou similar, instalado - Ver 06\_10/2021 m<sup>2</sup> 522

**REVESTIMENTO**

CHAPISCO APPLICADO EM ALVENARIA (COM PRESENÇA DE VÃOS) E ESTRUTURAS DE CONCRETO DE FACHADA, COM COLA DE PEDREIRO / ARGAMASSA TRACO 1:3 COM PREPARO EM BETONEIRA 400L. AF\_10/2023 m<sup>2</sup> 2.811

MASSA ÚNICA, EM MASSA DE CIMENTO TRACO 1:2,5, COM PREPARO MECÂNICO, APPLICADA MANUALMENTE EM PAREDES DE VÃOS DE ALVENAIS COM ÁREA ENTRE 5M<sup>2</sup> E 10M<sup>2</sup>, E = 10MM, COMITALISCAS. AF\_08/2024 m<sup>2</sup> 2.811

PINTURA LATEX ACRÍLICA PREMIUM, APPLICADA A SECO, EM PAREDES, DUAS DEMÃOS. AF\_04/2023 m<sup>2</sup> 2.668

15.4.5. Quaisquer tipos de capacidade técnica poderão ser apresentados em nome da matriz ou da unidade do cliente.

15.4.6. Comprovação da capacidade técnico-profissional, mediante apresentação de Certidão de Registro Técnico – CAT, expedida pelo CREA ou CAU da região pertinente, nos termos da legislação aplicável, em nome do(s) responsável(is) técnico(s) e/ou membros da equipe técnica que participarão da execução do serviço, que demonstre a Anotação de Responsabilidade Técnica – ART ou o Registro de Responsabilidade Técnica - RRT, relativo à execução dos serviços que compõem as parcelas de maior relevância técnica e valor significativo da contratação:

**PAREDES E PAINÉIS**

ALVENARIA DE VEDAÇÃO DE BLOCOS CERÂMICOS FURADOS NA HORIZONTAL DE 9X19X19CM (ESPESSURA 9CM) DE PAREDES COM ÁREA LÍQUIDA MAIOR OU IGUAL A 6M<sup>2</sup> COM VÃOS E ARGAMASSA DE ASSENTAMENTO COM PREPARO EM BETONEIRA. AF\_06/2014 m<sup>2</sup> 1.492

**COBERTURA E PROTECOES**



ESTRUTURA DE MADEIRA P/ TELHA CERÂMICA OU CONCRETO VÃO 7 A 10m (TESOURAS / TERÇAS / CONTRAVENTAMENTOS / FERRAGENS)	m <sup>2</sup>	905
COBERTURA EM TELHA CERAMICA TIPO COLONIAL, COM ARGAMASSA TRACO 1:3 (CIMENTO E AREIA)	m <sup>2</sup>	905
Forro de pvc, em réguas de 10 ou 20 cm, aplicado, inclusive estrutura para fixação (perfis em PVC) marca Araforros ou similar, instalado - Ver 06_10/2021	m <sup>2</sup>	522

**REVESTIMENTO**

CHAPISCO APLICADO EM ALVENARIA (COM PRESENÇA DE VÃOS) E ESTRUTURAS DE CONCRETO DE FACHADA, COM COLHER DE PEDREIRO. ARGAMASSA TRACO 1:3 COM PREPARO EM BETONEIRA 400L. AF_10/2022	m <sup>2</sup>	2.811
MASSA ÚNICA, EM ARGAMASSA TRACO 1:2:8, PREPARO MECÂNICO, APLICADA MANUALMENTE EM PAREDES INTERNAS DE AMBIENTES COM ÁREA ENTRE 5M <sup>2</sup> E 10M <sup>2</sup> , E = 10MM, COM TALISCAS. AF_03/2024	m <sup>2</sup>	2.811
PINTURA LÁTEX ACRÍLICA PREMIUM, APLICAÇÃO MANUAL EM PAREDES, DUAS DEMAOS, AF_04/2023	m <sup>2</sup>	2.668

- 15.4.7. O(s) profissional(is) indicado(s) na forma supra deverá(ão) participar da obra ou serviço objeto do contrato, e será admitida a sua substituição por profissionais de experiência equivalente ou superior, desde que aprovada pela Administração.
- 15.4.8. O fornecedor disponibilizará todas as informações necessárias à comprovação da legitimidade dos atestados ou certidões, apresentando, quando solicitado pela Administração, cópia do contrato que deu suporte à contratação, endereço atual da **CONTRATANTE** e local em que foi executado o objeto contratado, dentre outros documentos.
- 15.4.9. Somente poderão ser aceitos atestados de capacidade técnica expedidos após a conclusão do contrato ou se decorrido, no mínimo, um ano do início de sua execução, exceto se houver sido firmado para ser prestado em prazo inferior.
- 15.4.10. Os atestados ou certidões que não possuírem as informações mínimas para a sua análise serão objeto de diligência.
- 15.5. Além das declarações constantes dos itens específicos acima a licitante deverá apresentar ainda as seguintes declarações, sob pena de inabilitação:
- 15.5.1. Declaração de que atende aos requisitos de habilitação, e o declarante responderá pela veracidade das informações prestadas, na forma da lei (art. 63, I, da Lei nº 14.133/2021);
- 15.5.2. Declaração de que cumpre as exigências de reserva de cargos para pessoa com deficiência e para reabilitado da Previdência Social, previstas em lei e em outras normas específicas, na forma da lei (art. 63, IV, da Lei nº 14.133/2021);
- 15.5.3. Declaração de que suas propostas econômicas compreendem a integralidade dos custos para atendimento dos direitos trabalhistas assegurados na Constituição Federal, nas leis trabalhistas, nas normas infralegais, nas convenções coletivas de trabalho e nos termos de ajustamento de conduta vigentes na data de entrega das propostas, na forma da lei



(art. 63, § 1º, da Lei nº 14.133/2021);

## 16. MODELO DE EXECUÇÃO DO OBJETO

### Condições de Execução

A execução do objeto seguirá a seguinte dinâmica:

#### 1. Início da execução do objeto

O prazo para o início da execução será de **até 10 (dez) dias corridos**, contados a partir da assinatura do contrato ou da emissão da Ordem de Serviço pela Administração Municipal, o que ocorrer por último.

#### 2. Descrição detalhada dos métodos, rotinas, etapas, tecnologias, procedimentos, frequência e periodicidade de execução do trabalho

##### a) Métodos e Rotinas

- A execução das obras seguirá as especificações técnicas constantes do projeto básico, do memorial descritivo e demais documentos anexos ao edital e ao contrato;
- Os serviços deverão ser realizados em conformidade com as normas técnicas da ABNT e demais legislações pertinentes, garantindo qualidade, segurança e durabilidade;
- O canteiro de obras deverá ser implantado e organizado de forma a garantir segurança e eficiência, incluindo sinalização e isolamento da área;
- As etapas serão acompanhadas e fiscalizadas pela equipe técnica designada pela Administração Municipal, sendo obrigatória a apresentação de medições e relatórios de evolução da obra.

##### b) Etapas de Execução

1. Mobilização de equipe, equipamentos e materiais;
2. Implantação do canteiro de obras e serviços preliminares (limpeza do terreno, topografia e marcação);
3. Execução das fundações conforme projeto;
4. Levantamento das estruturas e fechamento (alvenaria, cobertura e esquadrias);
5. Instalações elétricas, hidrossanitárias e demais sistemas previstos;
6. Revestimentos, pintura, acabamentos internos e externos;
7. Limpeza final e entrega provisória para vistoria;
8. Correção de eventuais pendências e entrega definitiva.

##### c) Tecnologias e Procedimentos

- Utilização de equipamentos e ferramentas adequadas para cada fase da obra;
- Aplicação de materiais de primeira qualidade, devidamente especificados no projeto;



- Adoção de técnicas construtivas que garantam durabilidade, resistência e conforto;
- Cumprimento de normas de segurança do trabalho (NRs do Ministério do Trabalho) e uso obrigatório de EPIs pelos trabalhadores;
- Controle de qualidade em todas as fases, com registros fotográficos e medições quantitativas;
- Gestão adequada de resíduos sólidos, observando práticas de sustentabilidade.

**d) Frequência e Periodicidade de Execução**

- Os serviços serão contínuos durante todo o período de vigência do contrato, obedecendo ao cronograma físico-financeiro aprovado;
- As medições serão realizadas mensalmente, ou em períodos menores quando solicitado pela Administração, para fins de acompanhamento e pagamento;
- Reuniões de acompanhamento poderão ser convocadas periodicamente para avaliação do andamento e ajustes necessários.

**Materiais a serem disponibilizados**

- 16.1. Para a perfeita execução dos serviços, a Contratada deverá disponibilizar os materiais, equipamentos, ferramentas e utensílios necessários, nas quantidades estimadas e qualidades estabelecidas, promovendo sua substituição quando necessário.

**Especificação da garantia do serviço (art. 40, §1º, inciso III, da Lei nº 14.133, de 2021)**

- 16.2. O prazo de garantia contratual dos serviços é aquele estabelecido na Lei nº 8.078, de 11 de setembro de 1990 (Código de Defesa do Consumidor).

**17. MODELO DE GESTÃO DO CONTRATO**

- 17.1. O contrato deverá ser executado fielmente pelas partes, de acordo com as cláusulas avençadas e as normas da Lei nº 14.133, de 2021, e cada parte responderá pelas consequências de sua inexecução total ou parcial.
- 17.2. Em caso de impedimento, ordem de paralisação ou suspensão do contrato, o cronograma de execução será prorrogado automaticamente pelo tempo correspondente, anotadas tais circunstâncias mediante simples apostila.
- 17.3. As comunicações entre o órgão ou entidade e a contratada devem ser realizadas por escrito sempre que o ato exigir tal formalidade, admitindo-se o uso de mensagem eletrônica para esse fim, conforme endereço eletrônico informado pela contratada na sua proposta comercial.
- 17.4. O órgão ou entidade poderá convocar representante da empresa para adoção de providências que devam ser cumpridas de imediato.
- 17.5. Após a assinatura do contrato ou instrumento equivalente, o órgão ou entidade poderá convocar o representante da empresa contratada para reunião inicial para apresentação do plano de fiscalização, que conterá informações acerca das obrigações contratuais, dos mecanismos de fiscalização, das estratégias para execução do objeto, do plano complementar de execução da contratada, quando houver, do método de aferição dos resultados e das sanções aplicáveis, dentre outros.

**Fiscalização**



- 17.6. A execução do contrato deverá ser acompanhada e fiscalizada pelo(s) fiscal(is) do contrato, ou pelos respectivos substitutos (Lei nº 14.133, de 2021, art. 117, caput).

#### Fiscalização Técnica

- 17.7. O fiscal técnico do contrato acompanhará a execução do contrato, para que sejam cumpridas todas as condições estabelecidas no contrato, de modo a assegurar os melhores resultados para a Administração
- 17.7.1. O fiscal técnico do contrato anotará no histórico de gerenciamento do contrato todas as ocorrências relacionadas à execução do contrato, com a descrição do que for necessário para a regularização das faltas ou dos defeitos observados. (art. 117, §1º da Lei nº 14.133, de 2021).
- 17.7.2. Identificada qualquer inexatidão ou irregularidade, o fiscal técnico do contrato emitirá notificações para a correção da execução do contrato, determinando prazo para a correção.
- 17.7.3. O fiscal técnico do contrato informará ao gestor do contrato, em tempo hábil, a situação que demandar decisão ou adoção de medidas que ultrapassem sua competência, para que adote as medidas necessárias e saneadoras, se for o caso.
- 17.7.4. No caso de ocorrências que possam inviabilizar a execução do contrato nas datas aprazadas, o fiscal técnico do contrato comunicará o fato imediatamente ao gestor do contrato.
- 17.7.5. O fiscal técnico do contrato comunicará ao gestor do contrato, em tempo hábil, o término do contrato sob sua responsabilidade, com vistas à renovação tempestiva ou à prorrogação.

#### Fiscalização Administrativa

- 17.8. O fiscal administrativo do contrato verificará a manutenção das condições de habilitação da contratada, acompanhá-lo-á o empenho, o pagamento, as garantias, as glosas e a formalização de apostilamento e termos aditivos, solicitando quaisquer documentos comprobatórios pertinentes, caso necessário.
- 17.8.1. Caso ocorra descumprimento das obrigações contratuais, o fiscal administrativo do contrato atuará tempestivamente na solução do problema, reportando ao gestor do contrato para que tome as providências cabíveis, quando ultrapassar a sua competência;

#### Gestor do Contrato

- 17.9. O gestor do contrato coordenará a atualização do processo de acompanhamento e fiscalização do contrato contendo todos os registros formais da execução no histórico de gerenciamento do contrato, a exemplo da ordem de serviço, do registro de ocorrências, das alterações e das prorrogações contratuais, elaborando relatório com vistas à verificação da necessidade de adequações do contrato para fins de atendimento da finalidade da administração.
- 17.10. O gestor do contrato acompanhará os registros realizados pelos fiscais do contrato, de todas as ocorrências relacionadas à execução do contrato e as medidas adotadas, informando, se for o caso, à autoridade superior àquelas que ultrapassarem a sua competência.
- 17.11. O gestor do contrato acompanhará a manutenção das condições de habilitação da contratada, para fins de empenho de despesa e pagamento, e anotará os problemas que obstam o fluxo normal da liquidação e do pagamento da despesa no relatório de riscos eventuais.
- 17.12. O gestor do contrato emitirá documento comprobatório da avaliação realizada pelos fiscais técnico, administrativo e setorial quanto ao cumprimento de obrigações assumidas pelo contratado, com



menção ao seu desempenho na execução contratual, baseado nos indicadores objetivamente definidos e aferidos, e a eventuais penalidades aplicadas, devendo constar do cadastro de atesto de cumprimento de obrigações.

- 17.13. O gestor do contrato tomará providências para a formalização de processo administrativo de responsabilização para fins de aplicação de sanções, a ser conduzido pela comissão de que trata o art. 158 da Lei nº 14.133, de 2021, ou pelo agente ou pelo setor com competência para tal, conforme o caso.
- 17.14. O gestor do contrato deverá elaborar relatório final com informações sobre a consecução dos objetivos que tenham justificado a contratação e eventuais condutas a serem adotadas para o aprimoramento das atividades da Administração.
- 17.15. O gestor do contrato deverá enviar a documentação pertinente ao setor de contratos para a formalização dos procedimentos de liquidação e pagamento, no valor dimensionado pela fiscalização e gestão nos termos do contrato.

#### DA DOTAÇÃO ORÇAMENTÁRIA

- 18.1. As despesas decorrentes da presente contratação correrão à conta de recursos específicos consignados no Orçamento Geral da Prefeitura Municipal de Pastos Bons deste exercício, na dotação abaixo discriminada:

##### DOTAÇÃO ORÇAMENTÁRIA

UNIDADE: 02 05 00 SECRETARIA DE INFRAESTRUTURA  
CLASSIFICAÇÃO: 16.481.0061.2011.0000 CONST DE HABITAÇÕES POPULARES  
NATUREZA DA DESPESA: 4.4.90.51.00 - OBRAS E INSTALAÇÕES  
UNIDADE: 02 05 00 SECRETARIA DE INFRAESTRUTURA  
CLASSIFICAÇÃO: 16.482.0062.2012.0000 CONST DE HABITAÇÕES POPULARES  
NATUREZA DA DESPESA: 4.4.90.51.00 - OBRAS E INSTALAÇÕES

- 18.2. A dotação relativa aos exercícios financeiros subsequentes será indicada após aprovação da Lei Orçamentária respectiva e liberação dos créditos correspondentes, mediante apostilamento.

#### DO RECEBIMENTO DO OBJETO

- 19.1. O objeto será recebido provisoriamente, de forma sumária, no ato da entrega ou execução, juntamente com a nota fiscal ou instrumento de cobrança equivalente, pelo(a) responsável pelo acompanhamento e fiscalização do contrato, para efeito de posterior verificação de sua conformidade com as especificações constantes no Termo de Referência e na proposta.
- 19.2. O objeto poderá ser rejeitado, no todo ou em parte, inclusive antes do recebimento provisório, quando em desacordo com as especificações constantes no Termo de Referência e na proposta, devendo ser substituído no prazo de 5 (cinco) dias úteis, a contar da notificação da contratada, às suas custas, sem prejuízo da aplicação das penalidades.
- 19.3. O recebimento definitivo ocorrerá no prazo de 10 (dez) dias úteis, a contar do recebimento da nota fiscal ou instrumento de cobrança equivalente pela Administração, após a verificação da qualidade e quantidade executados e consequente aceitação mediante termo detalhado.
- 19.4. O prazo para recebimento definitivo poderá ser excepcionalmente prorrogado, de forma justificada, por igual período, quando houver necessidade de diligências para a aferição do atendimento das exigências contratuais.
- 19.5. No caso de controvérsia sobre a execução do objeto, quanto à dimensão, qualidade e quantidade, deverá ser observado o teor do art. 143 da Lei nº 14.133, de 2021, comunicando-se à empresa para emissão de Nota Fiscal no que pertine à parcelaicontroversa da execução do objeto, para efeito de liquidação e pagamento.



- 19.6. O prazo para a solução, pelo contratado, de inconsistências na execução do objeto ou de saneamento da nota fiscal ou de instrumento de cobrança equivalente, verificadas pela Administração durante a análise prévia à liquidação de despesa, não será computado para os fins do recebimento definitivo.
- 19.7. O recebimento provisório ou definitivo não excluirá a responsabilidade civil pela solidez e pela segurança dos bens nem a responsabilidade ético-profissional pela perfeita execução do contrato.

## 20. DOS CRITÉRIOS PARA PAGAMENTO

- 20.1. Recebida a Nota Fiscal ou documento de cobrança equivalente, correrá o prazo de dez dias úteis para fins de liquidação, na forma da seção anterior, prorrogáveis por igual período.
- 20.2. Para fins de liquidação, o setor competente deverá verificar se a nota fiscal ou instrumento de cobrança equivalente apresentado expressa os elementos necessários e essenciais do documento, tais como:
  - 20.2.1. o prazo de validade;
  - 20.2.2. a data da emissão;
  - 20.2.3. os dados do contrato e do órgão contratante;
  - 20.2.4. o período respectivo de execução do contrato;
  - 20.2.5. o valor a pagar; e
  - 20.2.6. eventual destaque do valor de retenções tributárias cabíveis.
- 20.3. Havendo erro na apresentação da nota fiscal ou instrumento de cobrança equivalente, ou circunstância que impeça a liquidação da despesa, esta ficará sobreposta até que o contratado providencie as medidas saneadoras, reiniciando-se o prazo após a comprovação da regularização da situação, sem ônus ao contratante.
- 20.4. A nota fiscal ou instrumento de cobrança equivalente deverá ser obrigatoriamente acompanhado da comprovação das certidões de regularidade junto à Receita Federal do Brasil/Previdência, Trabalhistas, FGTS, Estado (dívida ativa e tributos), Município (dívida ativa e tributos), nos termos do art. 68 da Lei nº 14.133, de 2021.
- 20.5. Constatando-se situação de irregularidade do contratado, será providenciada sua notificação, por escrito, para que, no prazo de 5 (cinco) dias úteis, regularize sua situação ou, no mesmo prazo, apresente sua defesa. O prazo poderá ser prorrogado uma vez, por igual período, a critério do contratante.
- 20.6. Não havendo regularização ou sendo a defesa considerada improcedente, o contratante deverá comunicar aos órgãos responsáveis pela fiscalização da regularidade fiscal quanto à inadimplência do contratado, bem como quanto à existência de pagamento a ser efetuado, para que sejam açãoados os meios pertinentes e necessários para garantir o recebimento de seus créditos.
- 20.7. Persistindo a irregularidade, o contratante deverá adotar as medidas necessárias à rescisão contratual nos autos do processo administrativo correspondente, assegurada ao contratado a ampla defesa.
- 20.8. Havendo a efetiva execução do objeto, os pagamentos serão realizados normalmente, até que se decida pela rescisão do contrato, caso o contratado não regularize sua situação fiscal.
- 20.9. O pagamento será efetuado no prazo de até 30 (trinta) dias contados da finalização da liquidação da despesa, conforme item anterior.
- 20.10. O pagamento será realizado por meio de ordem bancária, para crédito em banco, agência e conta corrente indicados pelo contratado.
- 20.11. Será considerada data do pagamento o dia em que constar como emitida a ordem bancária para pagamento.
- 20.12. Quando do pagamento, será efetuada a retenção tributária prevista na legislação aplicável.



ESTADO DO MARANHÃO  
PREFEITURA MUNICIPAL DE PASTOS BONS  
SECRETARIA MUNICIPAL DE ADMINISTRAÇÃO

FOLHAS. Nº 375  
PROC. Nº CONC 011/2025  
RUBRICA  
  
MUNICÍPIO DE  
PASTOS BONS  
MAIS LINDA DA SERRA

- 20.12.1. Independentemente do percentual de tributo inserido na planilha, quando houver, serão retidos na fonte, quando da realização do pagamento, os percentuais estabelecidos na legislação vigente.
- 20.13. O contratado regularmente optante pelo Simples Nacional, nos termos da Lei Complementar nº 123, de 2006, não sofrerá a retenção tributária quanto aos impostos e contribuições abrangidos por aquele regime. No entanto, o pagamento ficará condicionado à apresentação de comprovação, por meio de documento oficial, de que faz jus ao tratamento tributário favorecido previsto na referida Lei Complementar.

Pastos Bons - MA, 18 de Junho de 2025

Cândido Coelho de Sá Neto  
Agente de Contratação/Pregoeiro  
Portaria nº 002/2024

JOSÉ BURNETT PEREIRA DA SILVA  
Secretário de Administração  
Portaria nº 03/2025

ANDERSON DE OLIVEIRA SÁ  
Secretário de Obras, Infraestrutura e Serv. Públicos  
Portaria nº 05/2025

FOLHAS. N° 376  
PROC. N° CONC 01/2025

# MINUTA

PREFEITURA MUNICIPAL DE PASTOS BONS  
SECRETARIA MUNICIPAL DE ADMINISTRAÇÃO

RUBRICA



## ANEXO II – MODELO DE PROPOSTA DE PREÇOS

### **CONCORRÊNCIA - ELETRÔNICA N° 011/2025**

Prezados Senhores,

Pelo presente, submetemos à apreciação de V. Sra. a nossa proposta relativa à licitação em epígrafe, assumindo inteira responsabilidade por quaisquer erros ou omissões que venham a ser verificados na preparação.

#### **1. PROPOSTA DE PREÇOS:**

ITEM	DESCRÍÇÃO	MARCA	QUANT.	V. UNITÁRIO	V. TOTAL
					<b>VALOR GLOBAL R\$ _____ (POR EXTENO)</b>

#### **2. PROPONENTE:**

RAZÃO SOCIAL: ...  
CNPJ: ...  
ENDEREÇO: ...  
TELEFONE: ...  
FAX: ...  
E-MAIL: ...

#### **3. REPRESENTANTE LEGAL QUE ASSINARÁ A ATA DE REGISTRO DE PREÇOS E/OU O CONTRATO**

NOME: ...  
CPF: ...  
RG: ...  
NACIONALIDADE: ...  
ESTADO CIVIL: ...  
PROFISSÃO: ...  
ENDEREÇO COMPLETO: ...

#### **4. PRAZO DE VALIDADE DA PROPOSTA: ...**

#### **5. DADOS BANCÁRIOS DA EMPRESA: ...**

Declaramos que estamos ciente e concordamos com as condições contidas no edital e seus anexos, bem como de que a proposta apresentada comprehende a integralidade dos custos para atendimento dos direitos trabalhistas assegurados na Constituição Federal, nas leis trabalhistas, nas normas infralegais, nas convenções coletivas de trabalho e nos termos de ajustamento de conduta vigentes na data de sua entrega em definitivo e que cumpre plenamente os requisitos de habilitação definidos no instrumento convocatório.

Local e data

Nome e assinatura do representante legal da empresa  
(Nº da identidade do declarante)

# MINUTA

PREFEITURA MUNICIPAL DE PASTOS BONS  
SECRETARIA MUNICIPAL DE ADMINISTRAÇÃO

FOLHAS. N° 377  
PROC. N° CONC011/2025  
RUBRICA *[Assinatura]*  


## ANEXO III – MINUTA DA ATA DE REGISTRO DE PREÇOS

### ATA DE REGISTRO DE PREÇOS N° \_\_\_\_ / \_\_\_\_

LEI 14.233/2021

#### PROCESSO DE ORIGEM

Concorrência - Eletrônica N° 011/2025

Nº PROCESSO ADMINISTRATIVO: 2025047/2025

#### OBJETO

Contratação de empresa especializada para a execução de obras e serviços para a "PROVISÃO DE UNIDADES HABITACIONAIS NO MUNICÍPIO DE PASTOS BONS/MA". CONFORME TERMO DE COMPROMISSO TRANSFEREGOV.BR N° 970085/2024/MCIDADES/CAIXA.



#### VALOR TOTAL REGISTRADO

R\$ 0,00 (valor por extenso)

#### VIGÊNCIAS

INICIAL: \_\_\_\_ de \_\_\_\_ de \_\_\_\_

FINAL: \_\_\_\_ de \_\_\_\_ de \_\_\_\_

#### ÓRGÃO GERENCIADOR

Secretaria Municipal de Administração



#### ÓRGÃO(S) PARTICIPANTE(S)

#### DADOS DO BENEFICIÁRIO

RAZÃO SOCIAL CONTRATADO, CNPJ n° \_\_\_\_ . \_\_\_\_ . \_\_\_\_ - \_\_\_\_

Logradouro...., Número...., Bairro...., Cidade...., Estado.....

Nome Responsável Contratado....., CPF n° \_\_\_\_ . \_\_\_\_ . \_\_\_\_ - \_\_\_\_



#### PREÂMBULO

Aos \_\_\_\_ de \_\_\_\_ de \_\_\_\_, a Prefeitura Municipal de Pastos Bons – MA, através da Unidade Gerenciadora \_\_\_\_\_, inscrita no CNPJ n° \_\_\_\_\_, lavra a presente Ata de Registro de Preços (ARP), referente ao Processo Administrativo em epígrafe que deu origem ao Concorrência - Eletrônica N°{numero\_processo\_contratacao}, que tem como objeto \_\_\_\_\_, RESOLVE registrar os preços da empresa indicada e qualificada nesta ATA, observados as especificações, os preços e os quantitativos do Termo de Referência/Projeto Básico do Processo de Contratação em referência referenciada, atendendo as condições previstas no edital de licitação, sujeitando-se as partes às normas constantes na , sujeitando-se as partes às normas constantes na Lei nº 14.133, de 1º de abril de 2021, bem como, as cláusulas e condições abaixo

estabelecidas, constituindo-se esta ATA em documento vinculativo e obrigacional às partes.

**CLÁUSULA PRIMEIRA – DO OBJETO**

1 – A presente Ata tem por objeto Contratação de empresa especializada para a execução de obras e serviços para a "PROVISÃO DE UNIDADES HABITACIONAIS NO MUNICÍPIO DE PASTOS BONS/MA". CONFORME TERMO DE COMPROMISSO TRANSFEREGOV.BR Nº 970085/2024/MCIDADES/CAIXA., especificado no Termo de Referência/Projeto Básico, Anexo I do edital do Concorrência - Eletrônica Nº 011/2025, que é parte integrante desta Ata, assim como as propostas cujos preços tenham sido registrados, independentemente de transcrição.

**CLÁUSULA SEGUNDA – DA VALIDADE, FORMALIZAÇÃO E CADASTRO RESERVA**

2.1 – A validade da Ata de Registro de Preços será de 1 (um) ano, contado a partir do primeiro dia útil subsequente à sua assinatura, podendo ser prorrogada por igual período, mediante a anuência do fornecedor, desde que comprovado o preço vantajoso.

2.1.1 – O contrato decorrente da ata de registro de preços terá sua vigência estabelecida no próprio instrumento contratual e observará no momento da contratação e a cada exercício financeiro a disponibilidade de créditos orçamentários, bem como a previsão no plano plurianual, quando ultrapassar 1 (um) exercício financeiro.

2.1.2 – Na formalização do contrato ou do instrumento substituto deverá haver a indicação da disponibilidade dos créditos orçamentários respectivos.

2.2 – A contratação com os fornecedores registrados na ata será formalizada por intermédio de instrumento contratual, emissão de nota de empenho de despesa, autorização de compra ou outro instrumento hábil, conforme o art. 95 da Lei nº 14.133, de 2021.

2.2.1 – O instrumento contratual de que trata o item anterior deverá ser assinado no prazo de validade da ata de registro de preços.

2.3 – Os contratos decorrentes do sistema de registro de preços poderão ser alterados, observado o art. 124 da Lei nº 14.133, de 2021.

2.4 – Após do processo de contratação, deverão ser observadas as seguintes condições para formalização da ata de registro de preços:

2.4.1 – Serão registrados na ata os preços e os quantitativos do adjudicatário e se obrigar nos limites dela;

2.4.2 – Sera incluído na ata, na forma de anexo, o registro dos licitantes ou dos fornecedores que:

2.4.2.1 – Aceitarem cotar os itens com preços iguais aos do adjudicatário, observada a classificação da licitação;

2.4.2.2 – Mantiverem sua proposta original.

2.4.3 – Será respeitada, nas contratações, a ordem de classificação dos licitantes ou dos fornecedores registrados na ata.

2.5 – O registro a que se refere o item 2.4.2 tem por objetivo a formação de cadastro de reserva para o caso de impossibilidade de atendimento pelo signatário da ata.

2.6 – Para fins da ordem de classificação, os licitantes ou fornecedores que aceitarem reduzir suas propostas para o preço do adjudicatário terão prioridades sobre aqueles que mantiverem sua proposta original.

2.7 – A habilitação dos licitantes que comporão o cadastro de reserva a que se refere o item 2.4.2.2 somente será efetuada quando houver necessidade de contratação dos licitantes remanescentes, nas seguintes hipóteses:

2.7.1 – Quando o licitante vencedor não assinar a ata de registro de preços, no prazo e nas condições estabelecidos no edital ou no aviso de contratação direta;

2.7.2 – Quando houver o cancelamento do registro do licitante ou do registro de preços.

2.8 – O preço registrado com indicação dos licitantes e fornecedores será divulgado no PNCP e ficará disponibilizado durante a vigência da ata de registro de preços.

2.9 – Após a homologação do processo de contratação, o fornecedor mais bem classificado será convocado para assinar a ata de registro de preços, no prazo e nas condições estabelecidos no instrumento convocatório, sob pena de decair o direito, sem prejuízo das sanções previstas na Lei nº 14.133, de 2021.

2.9.1 – O prazo de convocação poderá ser prorrogado 1 (uma) vez, por igual período, mediante solicitação do fornecedor convocado, desde que apresentada dentro do prazo, devidamente justificada, e que a justificativa seja aceita pela Administração.

2.10 – A ata de registro de preços poderá ser assinada por meio de assinatura digital e disponibilizada no PNCP.

2.11 – Quando o convocado não assinar a ata de registro de preços no prazo e nas condições estabelecidos no edital ou no aviso de contratação, e observado o disposto no item 2.7, observando o item 2.7 e subitens, fica facultado à Administração convocar os licitantes remanescentes do cadastro de reserva, na ordem de classificação, para fazê-lo em igual prazo e nas condições propostas pelo primeiro classificado.

2.12 – Na hipótese de nenhum dos licitantes que trata o item 2.4.2.1, aceitar a contratação nos termos do item anterior, a Administração, observados o valor estimado e sua eventual atualização nos termos do instrumento convocatório, poderá:

2.12.1 – Convocar para negociação os demais licitantes ou fornecedores remanescentes cujos preços foram registrados sem redução, observada a ordem de classificação, com vistas à obtenção de preço melhor, mesmo que acima do preço do adjudicatário; ou

2.12.2 – Adjudicar e firmar o contrato nas condições ofertadas pelos fornecedores remanescentes, atendida a ordem classificatória, quando frustrada a negociação de melhor condição.

2.13 – A existência de preços registrados implicará compromisso de fornecimento nas condições estabelecidas, mas não obrigará a Administração a contratar, facultada a realização de licitação específica para a aquisição pretendida, desde que devidamente justificada.

### CLÁUSULA TERCEIRA – REMANEJAMENTO DAS QUANTIDADES REGISTRADAS

3.1 – As quantidades previstas para os itens com preços registrados nesta ata de registro de preços poderão ser remanejadas pelo órgão ou entidade gerenciadora entre os órgãos ou entidades participantes do registro de preços.

3.2 – O remanejamento somente poderá ser feito de órgão ou entidade participante para órgão ou entidade participante.

3.3 – O órgão ou entidade gerenciadora que tiver estimado as quantidades que pretende contratar será considerado participante para efeito do remanejamento.

3.4 – Competirá ao órgão ou à entidade gerenciadora autorizar o remanejamento solicitado, com a redução do quantitativo inicialmente informado pelo órgão ou pela entidade participante, desde que haja prévia anuência

# MINUTA

380  
CONCOM/2025  
PROC. N°  
RUBRICA  


PREFEITURA MUNICIPAL DE PASTOS BONS  
SECRETARIA MUNICIPAL DE ADMINISTRAÇÃO

do órgão ou da entidade que sofrer redução dos quantitativos informados.

## CLÁUSULA QUARTA – ALTERAÇÃO OU ATUALIZAÇÃO DOS PREÇOS REGISTRADOS

- 4.1 – É vedado efetuar acréscimos nos quantitativos fixados na ata de registro de preços.  
4.2 – Os preços registrados poderão ser alterados ou atualizados em decorrência de eventual redução dos preços praticados no mercado ou de fato que eleve o custo dos bens, das obras ou dos serviços registrados, nas seguintes situações:

- 4.2.1 – Em caso de força maior, caso fortuito ou fato do princípio ou em decorrência de fatos imprevisíveis ou previsíveis de consequências incalculáveis, que inviabilizem a execução da ata tal como pactuada, nos termos da alínea “d” do inciso II do caput do art. 124 da Lei nº 14.133, de 2021;  
4.1.2 – Em caso de criação, alteração ou extinção de quaisquer tributos ou encargos legais ou a superveniência de disposições legais, com comprovada repercussão sobre os preços registrados;  
4.1.3 – Na hipótese de previsão no instrumento convocatório de cláusula de reajustamento ou repactuação sobre os preços registrados, nos termos da Lei nº 14.133, de 2021.  
4.1.3.1 – No caso do reajustamento, deverá ser respeitada a contagem da anualidade e o índice previstos para a contratação;  
4.1.3.2 – No caso da repactuação, poderá ser a pedido do interessado, conforme critérios definidos para a contratação.

## CLÁUSULA QUINTA – NEGOCIAÇÃO DE PREÇOS REGISTRADOS

- 5.1 – Na hipótese de o preço registrado tornar-se superior ao preço praticado no mercado por motivo superveniente, o órgão ou entidade gerenciadora convocará o fornecedor para negociar a redução do preço registrado.
- 5.1.1 – Caso não aceite reduzir seu preço aos valores praticados pelo mercado, o fornecedor será liberado do compromisso assumido quanto ao item registrado, sem aplicação de penalidades administrativas.
- 5.1.2 – Na hipótese prevista no item anterior, o gerenciador convocará os fornecedores do cadastro de reserva, na ordem de classificação, para verificar se aceitam reduzir seus preços aos valores de mercado e não convocará os licitantes ou fornecedores que tiveram seu registro cancelado.
- 5.1.3 – Se não obtiver êxito nas negociações, o órgão ou entidade gerenciadora procederá ao cancelamento da ata de registro de preços, adotando as medidas cabíveis para obtenção de contratação mais vantajosa.
- 5.1.4 – Na hipótese de redução do preço registrado, o gerenciador comunicará aos órgãos e às entidades que tiverem firmado contratos decorrentes da ata de registro de preços para que avaliem a conveniência e a oportunidade de diligenciarem negociação com vistas à alteração contratual, observado o disposto no art. 124 da Lei nº 14.133, de 2021.
- 5.2 – Na hipótese de o preço de mercado tornar-se superior ao preço registrado e o fornecedor não poder cumprir as obrigações estabelecidas na ata, será facultado ao fornecedor requerer ao gerenciador a alteração do preço registrado, mediante comprovação de fato superveniente que supostamente o impossibilite de cumprir o compromisso.

# MINUTA

FOLHA N.º 384  
PROC. N.º CONCOU/2025

PREFEITURA MUNICIPAL DE PASTOS BONS  
SECRETARIA MUNICIPAL DE ADMINISTRAÇÃO

RUBRICA



5.2.1 – Neste caso, o fornecedor encaminhará, juntamente com o pedido de alteração, a documentação comprobatória ou a planilha de custos que demonstre a inviabilidade do preço registrado em relação às condições inicialmente pactuadas.

5.2.2 – Na hipótese de não comprovação da existência de fato superveniente que inviabilize o preço registrado, o pedido será indeferido pelo órgão ou entidade gerenciadora e o fornecedor deverá cumprir as obrigações estabelecidas na ata, sob pena de cancelamento do seu registro, nos termos do item 6.1, sem prejuízo das sanções previstas na Lei nº 14.133, de 2021, e na legislação aplicável.

5.2.3 – Na hipótese de cancelamento do registro do fornecedor, nos termos do item anterior, o gerenciador convocará os fornecedores do cadastro de reserva, na ordem de classificação, para verificar se aceitam manter seus preços registrados.

5.2.4 – Se não obtiver êxito nas negociações, o órgão ou entidade gerenciadora procederá ao cancelamento da ata de registro de preços, nos termos do item 6.4, e adotará as medidas cabíveis para a obtenção da contratação mais vantajosa.

5.2.5 – Na hipótese de comprovação da majoração do preço de mercado que inviabilize o preço registrado, conforme previsto no item 5.2 e no item 5.2.1, o órgão ou entidade gerenciadora atualizará o preço registrado, de acordo com a realidade dos valores praticados pelo mercado.

5.2.6 – O órgão ou entidade gerenciadora comunicará aos órgãos e às entidades que tiverem firmado contratos decorrentes da ata de registro de preços sobre a efetiva alteração do preço registrado, para que avaliem a necessidade de alteração contratual, observado o disposto no art. 124 da Lei nº 14.133, de 2021.

## CLÁUSULA SEXTA – DO CANCELAMENTO DA ATA DE REGISTRO DE PREÇOS

6.1 – O registro do fornecedor será cancelado pelo gerenciador, quando o fornecedor:

6.1.1 – Descumprir as condições da ata de registro de preços, sem motivo justificado;

6.1.2 – Não retirar a nota de empenho, ou instrumento equivalente, no prazo estabelecido pela Administração sem justificativa razoável;

6.1.3 – Não aceitar manter seu preço registrado, na hipótese prevista no artigo 27, § 2º, do Decreto nº 11.462, de 2023; ou

6.1.4 – Sofrer sanção prevista nos incisos III ou IV do caput do art. 156 da Lei nº 14.133, de 2021.

6.1.4.1 – Na hipótese de aplicação de sanção prevista nos incisos III ou IV do caput do art. 156 da Lei nº 14.133, de 2021, caso a penalidade aplicada ao fornecedor não ultrapasse o prazo de vigência da ata de registro de preços, poderá o órgão ou a entidade gerenciadora, mediante decisão fundamentada, decidir pela manutenção do registro de preços, vedadas contratações derivadas da ata enquanto perdurarem os efeitos da sanção.

6.2 – O cancelamento de registros nas hipóteses previstas no item 6.1 será formalizado por despacho do órgão ou da entidade gerenciadora, garantidos os princípios do contraditório e da ampla defesa.

6.3 – Na hipótese de cancelamento do registro do fornecedor, o órgão ou a entidade gerenciadora poderá convocar os licitantes que compõem o cadastro de reserva, observada a ordem de classificação.

6.4 – O cancelamento dos preços registrados poderá ser realizado pelo gerenciador, em determinada ata de registro de preços, total ou parcialmente, nas seguintes hipóteses, desde que devidamente comprovadas e justificadas:

6.4.1 – Por razão de interesse público;

6.4.2 – A pedido do fornecedor, decorrente de caso fortuito ou força maior; ou

6.4.3 – Se não houver êxito nas negociações, nas hipóteses em que o preço de mercado tornar-se superior ou inferior ao preço registrado, nos termos dos artigos 26, § 3º e 27, § 4º, ambos do Decreto nº 11.462,

de

2023.

#### **CLÁUSULA SÉTIMA – DAS PENALIDADES**

7.1 – O descumprimento da Ata de Registro de Preços ensejará aplicação das penalidades estabelecidas no instrumento convocatório;

7.1.2 – As sanções também se aplicam aos integrantes do cadastro de reserva no registro de preços que, convocados, não honrarem o compromisso assumido injustificadamente após terem assinado a ata.

7.2 – É da competência do gerenciador a aplicação das penalidades decorrentes do descumprimento do pactuado nesta ata de registro de preço, exceto nas hipóteses em que o descumprimento disser respeito às contratações dos órgãos ou entidade participante, caso no qual caberá ao respectivo órgão participante a aplicação da penalidade.

7.3 – O órgão ou entidade participante deverá comunicar ao órgão gerenciador qualquer das ocorrências previstas no item 6.1, dada a necessidade de instauração de procedimento para cancelamento do registro do fornecedor.

#### **CLÁUSULA OITAVA – DAS DISPOSIÇÕES FINAIS**

8.1 – As condições gerais de execução do objeto, tais como os prazos para entrega e recebimento, as obrigações da Administração e do fornecedor registrado, penalidades e demais condições do ajuste, encontram-se definidos no Termo de Referência, Anexo I do instrumento convocatório.

8.2 – Integra a presente Ata de Registro de Preço, o Anexo I, com o cadastro de reserva das empresas signatárias que aceitam cotar os itens com os preços iguais ao do licitante vencedor do procedimento de contratação em referência.

8.3 – Fica eleito o Fórum da cidade de Pastos Bons - MA, para dirimir quaisquer litígios oriundos da presente ATA de Registro de Preços (ARP), que não puderem ser administrativamente解决ados, renunciando, como renunciado têm, a qualquer outro por mais privilegiado que seja, até mesmo se houver mudança de domicílio de qualquer das partes.

#### **CLÁUSULA NONA – DA ADESÃO À ATA DE REGISTRO DE PREÇOS**

9.1 – Durante a vigência da ata, os órgãos e as entidades da Administração Pública Estadual, Distrital e Municipal que não participaram do procedimento de IRP poderão aderir à ata de registro de preços na condição de não participantes, observados os seguintes requisitos:

9.1.1 – Apresentação de justificativa da vantagem da adesão, inclusive em situações de provável desabastecimento ou descontinuidade de serviço público;

9.1.2 – Demonstração de que os valores registrados estão compatíveis com os valores praticados pelo mercado na forma do art. 23 da Lei nº 14.133, de 2021; e

9.1.3 – Consulta e aceitação prévias do órgão ou da entidade gerenciadora e do fornecedor.

FOLHOS N° 383  
PROC. N° CONCOM /2025

## MINUTA

PREFEITURA MUNICIPAL DE PASTOS BONS  
SECRETARIA MUNICIPAL DE ADMINISTRAÇÃO

RUBRICA



9.2 – A autorização do órgão ou entidade gerenciadora apenas será realizada após a aceitação da adesão pelo fornecedor.

9.2.1 – O órgão ou entidade gerenciadora poderá rejeitar adesões caso elas possam acarretar prejuízo à execução de seus próprios contratos ou à sua capacidade de gerenciamento.

9.3 – Após a autorização do órgão ou da entidade gerenciadora, o órgão ou entidade não participante deverá efetivar a aquisição ou a contratação solicitada em até noventa dias, observado o prazo de vigência da ata.

9.4 – O prazo de que trata o subitem anterior, relativo à efetivação da contratação, poderá ser prorrogado excepcionalmente, mediante solicitação do órgão ou da entidade não participante aceita pelo órgão ou pela entidade gerenciadora, desde que respeitado o limite temporal de vigência da ata de registro de preços.

9.5 – O órgão ou a entidade poderá aderir ao item da ata de registro de preços da qual seja integrante, na qualidade de não participante, para aqueles itens para os quais não tenha quantitativo registrado, observados os requisitos do item 9.1.

9.5 – As aquisições ou contratações adicionais não poderão exceder, por órgão ou entidade, a cinquenta por cento dos quantitativos dos itens do instrumento convocatório registrados na ata de registro de preços para o gerenciador e para os participantes.

9.6 – O quantitativo decorrente das adesões não poderá exceder, na totalidade, ao dobro do quantitativo de cada item registrado na ata de registro de preços para o gerenciador e os participantes, independentemente do número de órgãos ou entidades não participantes que aderirem à ata de registro de preços.

### CLÁUSULA DÉCIMA – DOS ITENS REGISTRADOS

10.1 – O preço registrado, as especificações do objeto, as quantidades de cada item e as demais condições ofertadas na proposta são as que seguem:

Item	Descrição	Unidade	Marca	Quantidade	Preço Unitário	Preço Total

Pastos Bons – MA, \_\_\_\_ de \_\_\_\_ de \_\_\_\_

(ASSINATURAS)

# MINUTA

PREFEITURA MUNICIPAL DE PASTOS BONS  
SECRETARIA MUNICIPAL DE ADMINISTRAÇÃO

FOLHAS. N° 384  
PROC. N° CONCOU/2025  
RUBRICA *[Assinatura]*  
  
PREFEITURA MUNICIPAL DE  
PASTOS BONS  
MUNICÍPIO DA SERRA DAS BONITAS

## ANEXO DA ATA DE REGISTRO DE PREÇOS DO CONCORRÊNCIA - ELETRÔNICA Nº 011/2025

### CADASTRO DE RESERVA DA ATA DE REGISTRO DE PREÇOS Nº \_\_\_\_ / \_\_\_\_

Aceita(m) cotar o(s) produto(s)/serviço(s) objeto da Ata de Registro de Preços em epígrafe com preços iguais ao do licitante vencedor do Concorrência - Eletrônica Nº 011/2025, detentor dos preços registrados com esta Prefeitura Municipal, na sequência da classificação do certame, os seguintes fornecedores:

COLAÇÃO	FORNECEDOR	CNPJ	ENDEREÇO	REPRESENTANTE	CONTATOS	Nº DOS ITENS

Pastos Bons – MA, \_\_\_\_\_ de \_\_\_\_\_ de \_\_\_\_\_

(ASSINATURAS)

MINUTA

# MINUTA

FOLHAS. N.º 385  
PROC. N.º CONGOM/2005

RUBRICA



PREFEITURA MUNICIPAL DE PASTOS BONS  
SECRETARIA MUNICIPAL DE ADMINISTRAÇÃO

## ANEXO IV – MINUTA DO CONTRATO

**CONTRATO N.º \_\_\_\_\_ / \_\_\_\_\_**  
COMPRAS E SERVIÇOS COMUNS – LEI 14.233/2021

### PROCESSO DE ORIGEM



CONCORRÊNCIA - ELETRÔNICA nº \_\_\_\_\_ / \_\_\_\_\_  
Nº PROCESSO ADMINISTRATIVO: \_\_\_\_\_ / \_\_\_\_\_

### OBJETO CONTRATUAL



### VALOR CONTRATUAL



R\$ ..... (.....)

### VIGÊNCIAS CONTRATUAL



INICIAL: \_\_\_\_\_ / \_\_\_\_\_ / \_\_\_\_\_  
FINAL: \_\_\_\_\_ / \_\_\_\_\_ / \_\_\_\_\_

### DADOS DO CONTRATANTE



RAZÃO SOCIAL CONTRATANTE, CNPJ nº ..... / ..... -  
Logradouro....., Número....., Bairro....., Cidade....., Estado.....  
Nome Responsável Contrante....., CPF nº ..... -

### DADOS DO CONTRATADO



RAZÃO SOCIAL CONTRATADO, CNPJ nº ..... / ..... -  
Logradouro....., Número....., Bairro....., Cidade....., Estado.....  
Nome Responsável Contratado....., CPF nº ..... -

### FISCAL DO CONTRATO



Nome Fiscal Contrato.....

### PREÂMBULO

Aos \_\_\_\_ de \_\_\_\_ de \_\_\_\_, a Razão Social Contratante.... – UF., através da Unidade Administrativa Contratante ...., inscrita no CNPJ nº ..... / ..... - em observância às disposições da Lei nº 14.133, de 1º de abril de 2021 na presença de testemunhas abaixo nomeadas acordam em assinar o presente **TERMO DE CONTRATO**, decorrente do Processo de Contratação em epígrafe, mediante as cláusulas e condições a seguir enunciadas.

FOLHAS. N° 386

PROC. N° CONCOM/2025

RUBRICA *[Assinatura]*

 PREFEITURA MUNICIPAL DE PASTOS BONS

## M I N U T A

PREFEITURA MUNICIPAL DE PASTOS BONS  
SECRETARIA MUNICIPAL DE ADMINISTRAÇÃO

### CLÁUSULA PRIMEIRA – DO OBJETO E DA VINCULAÇÃO (art. 92, I e II)

1.1 – O presente instrumento tem por objeto ..... de acordo com as especificações e condições definidas no Termo de Referência/Projeto Básico e em conformidade com a proposta de preço apresentada pela CONTRATADA.

### CLÁUSULA SEGUNDA – DO PREÇO (art. 92, V)

2.1 – O valor do presente Contrato é de R\$ ..... (.....), em conformidade com a proposta apresentada pela CONTRATADA, conforme quadro abaixo:

ESPECIFICAÇÕES E ITENS DO CONTRATO						
Item	Descrição	Marca	Unidade	Quant.	Valor Unit.	Valor Total
1						
2						
3						
Valor Total						R\$ ....

2.2 – No valor acima estão incluídas todas as despesas ordinárias diretas e indiretas decorrentes da execução do objeto, inclusive tributos e/ou impostos, encargos sociais, trabalhistas, previdenciários, fiscais e comerciais incidentes, taxa de administração, frete, seguro e outros necessários ao cumprimento integral do objeto da contratação.

2.3 – O valor acima é meramente estimativo, de forma que os pagamentos devidos ao contratado dependerão dos quantitativos efetivamente executados.

2.3 – São anexos a este instrumento e vinculam esta contratação, independentemente de transcrição:

2.3.1 – O Termo de Referência que embasou a contratação, em especial as cláusulas específicas quanto a forma de execução do objeto;

2.3.2 – Edital de Licitação e/ou Aviso de Contratação Direta, conforme o caso;

2.3.3 – A Proposta do Contratado;

2.3.4 – Eventuais anexos dos documentos supracitados.

### CLÁUSULA TERCEIRA – DO PRAZO DE VIGÊNCIA DO CONTRATO

3.1 – O prazo de vigência da contratação terá início na data de \_\_\_\_/\_\_\_\_/\_\_\_\_ e encerramento em \_\_\_\_/\_\_\_\_/\_\_\_\_ na forma do artigo 105 da Lei nº 14.133, de 2021, e, em caso de serviços e fornecimentos contínuos, poderão ser prorrogáveis por até 10 anos, na forma dos artigos 106 e 107 da Lei nº 14.133, de 2021.

4.1.1 – O prazo de vigência será automaticamente prorrogado, independentemente de termo aditivo, quando o objeto não for concluído no período firmado acima, ressalvadas as providências cabíveis no caso de culpa do contratado, previstas neste instrumento.

4.1.2 – A prorrogação de que trata esse item é condicionada à avaliação, por parte do Gestor do Contrato, da vantajosidade da prorrogação, a qual deverá ser realizada motivadamente, com base no Histórico de Gestão do Contrato, nos princípios da manutenção da necessidade, economicidade e oportunidade da contratação, e nos demais aspectos que forem julgados relevantes.

3.2 – O contratado não tem direito subjetivo à prorrogação contratual.

3.3 – Em caso de prorrogação de contrato deverá ser promovida mediante celebração de termo aditivo.

3.4 – O contrato não poderá ser prorrogado quando o contratado tiver sido penalizado nas sanções de declaração de inidoneidade ou impedimento de licitar e contratar com poder público, observadas as abrangências de aplicação.

### CLÁUSULA QUARTA – MODELOS DE EXECUÇÃO E GESTÃO CONTRATUAIS (art. 92, IV, VII e XVIII)

4.1 – O regime de execução contratual, os modelos de gestão e de execução, assim como os prazos e condições de conclusão, entrega, observação e recebimento do objeto constam no Termo de Referência/Projeto Básico,

# MINUTA

PREFEITURA MUNICIPAL DE PASTOS BONS  
SECRETARIA MUNICIPAL DE ADMINISTRAÇÃO

FOLHAS. N° 387  
PROC. N° CONCOL/2025  
RUBRICA  


anexo

a

este

Contrato.

## CLÁUSULA QUINTA – DAS CONDIÇÕES DE PAGAMENTO (art. 92, V e VI)

5.1 – O prazo para pagamento ao contratado e demais condições a ele referentes encontram-se definidos no Termo de Referência, parte integrante a este Contrato.

## CLÁUSULA SEXTA – DO REAJUSTE (art. 92, V)

6.1 – Os preços inicialmente contratados são fixos e irreajustáveis no prazo de um ano contado da data do orçamento estimado constante do processo administrativo que deu origem ao presente termo de contrato.

6.2 – Após o interregno de um ano, e independentemente de pedido do Contratado, os preços iniciais serão reajustados, mediante a aplicação, pelo CONTRATANTE, do índice Índice Geral de Preços de Mercado – IGP-M, exclusivamente para as obrigações iniciadas e concluídas após a ocorrência da anualidade.

6.3 – Nos reajustes subsequentes ao primeiro, o intervalo mínimo de um ano será contado a partir dos efeitos financeiros do último reajuste.

10.4 – No caso de atraso ou não divulgação do(s) índice (s) de reajustamento, o CONTRATANTE pagará ao Contratado a importância calculada pela última variação conhecida, liquidando a diferença correspondente tão logo seja(m) divulgado(s) o(s) índice(s) definitivo(s).

6.5 – Nas aferições finais, o(s) índice(s) utilizado(s) para reajuste será(ão), obrigatoriamente, o(s) definitivo(s).

10.6 – Caso o(s) índice(s) estabelecido(s) para reajustamento venha(m) a ser extinto(s) ou de qualquer forma não possa(m) mais ser utilizado(s), será(ão) adotado(s), em substituição, o(s) que vier(em) a ser determinado(s) pela legislação então em vigor.

6.7 – Na ausência de previsão legal quanto ao índice substituto, as partes elegerão novo índice oficial, para reajustamento do preço do valor remanescente, por meio de termo aditivo.

6.8 – O reajuste será realizado por apostilamento.

## CLÁUSULA SÉTIMA – DO OBRIGAÇÕES PERTINENTES À LGPD

7.1 – Quando o presente instrumento tratar de informações pessoais, as partes deverão cumprir a Lei nº 13.709, de 14 de agosto de 2018 (LGPD), quanto a todos os dados pessoais a que tenham acesso em razão deste contrato administrativo, independentemente de declaração ou de aceitação expressa.

7.2 – Os dados obtidos somente poderão ser utilizados para as finalidades que justificaram seu acesso e de acordo com a boa-fé e com os princípios do art. 6º da LGPD.

7.3 – É vedado o compartilhamento com terceiros dos dados obtidos fora das hipóteses permitidas em Lei.

7.4 – A Administração deverá ser informada no prazo de 5 (cinco) dias úteis sobre todos os contratos de sub-operação firmados ou que venham a ser celebrados pelo CONTRATADO.

7.5 – Terminado o tratamento dos dados nos termos do art. 15 da LGPD, é dever do contratado eliminá-los, com exceção das hipóteses do art. 16 da LGPD, incluindo aquelas em que houver necessidade de guarda de documentação para fins de comprovação do cumprimento de obrigações legais ou contratuais e somente enquanto não prescritas essas obrigações.

7.6 – É dever do contratado orientar e treinar seus empregados sobre os deveres, requisitos e responsabilidades decorrentes da LGPD.

7.7 – O CONTRATADO deverá exigir de sub operadores e subcontratados o cumprimento dos deveres da presente cláusula, permanecendo integralmente responsável por garantir sua observância.

7.8 – O CONTRATANTE poderá realizar diligência para aferir o cumprimento dessa cláusula, devendo o CONTRATADO atender prontamente eventuais pedidos de comprovação formulados.

7.9 – O CONTRATADO deverá prestar, no prazo fixado pelo CONTRATANTE, prorrogável justificadamente, quaisquer informações acerca dos dados pessoais para cumprimento da LGPD, inclusive quanto a eventual descarte realizado.

**PREFEITURA MUNICIPAL DE PASTOS BONS**  
**SECRETARIA MUNICIPAL DE ADMINISTRAÇÃO**

7.10 – Bancos de dados eventualmente formados a partir de deste instrumento contratual, notadamente aqueles que se proponham a armazenar dados pessoais, devem ser mantidos em ambiente virtual controlado, com registro individual rastreável de tratamentos realizados (LGPD, art. 37), com cada acesso, data, horário e registro da finalidade, para efeito de responsabilização, em caso de eventuais omissões, desvios ou abusos.

7.10.1 – Os referidos bancos de dados devem ser desenvolvidos em formato interoperável, a fim de garantir a reutilização desses dados pela Administração nas hipóteses previstas na LGPD.

7.11 – O contrato está sujeito a ser alterado nos procedimentos pertinentes ao tratamento de dados pessoais, quando indicado pela autoridade competente, em especial a ANPD por meio de opiniões técnicas ou recomendações, editadas na forma da LGPD.

7.12 – Os contratos e convênios de que trata o § 1º do art. 26 da LGPD deverão ser comunicados à autoridade nacional.

**CLÁUSULA OITAVA – DA DOTAÇÃO ORÇAMENTÁRIA (art. 92, VIII)**

8.1 – As despesas decorrentes da presente contratação correrão à conta de recursos específicos consignados no Orçamento Geral da Prefeitura Municipal de Pastos Bons deste exercício, na dotação abaixo discriminada:

**DOTAÇÃO ORÇAMENTÁRIA**

UNIDADE: .....

CLASSIFICAÇÃO: .....

NATUREZA DA DESPESA: .....

FICHA: .....

8.2 – A dotação relativa aos exercícios financeiros subsequentes será indicada após aprovação da Lei Orçamentária respectiva e liberação dos créditos correspondentes, mediante apostilamento.

**CLÁUSULA NONA – DAS OBRIGAÇÕES DO CONTRATANTE (art. 92, X, XI e XIV)**

9.1 – Exigir o cumprimento de todas as obrigações assumidas pelo Contratado, de acordo com o contrato e seus anexos;

9.2 – Receber o objeto no prazo e condições estabelecidas no Termo de Referência/Projeto Básico.

9.3 – Notificar o Contratado, por escrito, sobre vícios, defeitos ou incorreções verificadas no objeto fornecido, para que seja por ele substituído, reparado ou corrigido, no total ou em parte, às suas expensas.

9.4 – Acompanhar e fiscalizar a execução do contrato e o cumprimento das obrigações pelo Contratado.

9.5 – Efetuar o pagamento ao Contratado do valor correspondente ao fornecimento do objeto, no prazo, forma e condições estabelecidos no presente Contrato e no Termo de Referência.

9.6 – Aplicar ao Contratado as sanções previstas na lei e neste Contrato.

9.7 – Cientificar o órgão de representação judicial da Procuradoria desta administração para adoção das medidas cabíveis quando do descumprimento de obrigações pelo Contratado.

9.8 – Explicitamente emitir decisão sobre todas as solicitações e reclamações relacionadas à execução do presente Contrato, ressalvados os requerimentos manifestamente impertinentes, meramente protelatórios ou de nenhum interesse para a boa execução do ajuste.

9.8.1 – A Administração terá o prazo de 30 (trinta) dias, a contar da data do protocolo do requerimento para decidir, admitida a prorrogação motivada, por igual período.

9.9 – Responder eventuais pedidos de restabelecimento do equilíbrio econômico-financeiro feitos pelo contratado no prazo máximo de 30 (trinta) dias.

9.10 – Notificar os emitentes das garantias quanto ao início de processo administrativo para apuração de descumprimento de cláusulas contratuais, nos termos do §4º, do art. 137, da Lei nº 14.133, de 2021.

9.11 – A Administração não responderá por quaisquer compromissos assumidos pelo Contratado com terceiros, ainda que vinculados à execução do contrato, bem como por qualquer dano causado a terceiros em decorrência de ato do Contratado, de seus empregados, prepostos ou subordinados.

**CLÁUSULA DÉCIMA – DAS OBRIGAÇÕES DO CONTRATADO (art. 92, XIV, XVI e XVII)**

389  
CONC011/2025

## MINUTA

PREFEITURA MUNICIPAL DE PASTOS BONS  
SECRETARIA MUNICIPAL DE ADMINISTRAÇÃO



- 10.1 – O Contratado deve cumprir todas as obrigações constantes deste Contrato e Termo de Referência/Projeto Básico, parte integrante a este Contrato, assumindo como exclusivamente seus os riscos e as despesas decorrentes da boa e perfeita execução do objeto, observando, ainda, as obrigações a seguir dispostas.
- 10.2 – Em casos de fornecimento de equipamentos, entregar o objeto acompanhado do manual do usuário, com uma versão em português, e da relação da rede de assistência técnica autorizada.
- 10.3 – Responsabilizar-se pelos vícios e danos decorrentes do objeto, de acordo com os artigos 12, 13 e 17 a 27, do Código de Defesa do Consumidor (Lei nº 8.078, de 1990).
- 10.4 – Comunicar ao **CONTRATANTE**, no prazo máximo de 24 (vinte e quatro) horas que antecede a data da execução, os motivos que impossibilitem o cumprimento do prazo previsto, com a devida comprovação.
- 10.5 – Atender às determinações regulares emitidas pelo fiscal ou gestor do contrato ou autoridade superior (art. 137, II) e prestar todo esclarecimento ou informação por eles solicitados.
- 10.6 – Reparar, corrigir, remover, reconstruir ou substituir, às suas expensas, no total ou em parte, no prazo fixado pelo fiscal do contrato, os bens nos quais se verificarem vícios, defeitos ou incorreções resultantes da execução ou dos materiais empregados.
- 10.7 – Responsabilizar-se pelos vícios e danos decorrentes da execução do objeto, bem como por todo e qualquer dano causado à Administração ou terceiros, não reduzindo essa responsabilidade a fiscalização ou o acompanhamento da execução contratual pelo **CONTRATANTE**, que ficará autorizado a descontar dos pagamentos devidos ou da garantia, caso exigida, o valor correspondente aos danos sofridos.
- 10.8 – A empresa **CONTRATADA** deverá entregar ao setor responsável pela fiscalização do contrato, junto com a Nota Fiscal para fins de pagamento, os seguintes documentos relacionados na Ordem de Fornecimento/Serviço.
- 10.9 – Responsabilizar-se pelo cumprimento das obrigações previstas em Acordo, Convenção, Dissídio Coletivo de Trabalho ou equivalentes das categorias abrangidas pelo contrato, por todas as obrigações trabalhistas, sociais, previdenciárias, tributárias e as demais previstas em legislação específica, cuja inadimplência não transfere a responsabilidade ao **CONTRATANTE**.
- 10.10 – Comunicar ao Fiscal do contrato, no prazo de 24 (vinte e quatro) horas, qualquer ocorrência anormal ou acidente que se verifique no local da execução do objeto contratual.
- 10.11 – Paralisar, por determinação do **CONTRATANTE**, qualquer atividade que não esteja sendo executada de acordo com a boa técnica ou que ponha em risco a segurança de pessoas ou bens de terceiros.
- 10.12 – Manter durante toda a vigência do contrato, em compatibilidade com as obrigações assumidas, todas as condições exigidas para habilitação na licitação, ou para qualificação, na contratação direta;
- 10.13 – Cumprir, durante todo o período de execução do contrato, a reserva de cargos prevista em lei para pessoa com deficiência, para reabilitado da Previdência Social ou para aprendiz, bem como as reservas de cargos previstas na legislação (art. 116);
- 10.14 – Comprovar a reserva de cargos a que se refere a cláusula acima, no prazo fixado pelo fiscal do contrato, com a indicação dos empregados que preencheram as referidas vagas (art. 116, parágrafo único);
- 10.15 – Guardar sigilo sobre todas as informações obtidas em decorrência do cumprimento do contrato;
- 10.16 – Arcar com o ônus decorrente de eventual equívoco no dimensionamento dos quantitativos de sua proposta, inclusive quanto aos custos variáveis decorrentes de fatores futuros e incertos, devendo complementá-los, caso o previsto inicialmente em sua proposta não seja satisfatório para o atendimento do objeto da contratação, exceto quando ocorrer algum dos eventos arrolados no art. 124, II, d, da Lei nº 14.133, de 2021.
- 10.17 – Cumprir, além dos postulados legais vigentes de âmbito federal, estadual ou municipal, as normas de segurança do **CONTRATANTE**.
- 10.18 – Alocar os empregados necessários, com habilitação e conhecimento adequados, ao perfeito cumprimento das cláusulas deste contrato, fornecendo os materiais, equipamentos, ferramentas e utensílios

demandados, cuja quantidade, qualidade e tecnologia deverão atender às recomendações de boa técnica e a legislação de regência.

10.19 – Orientar e treinar seus empregados sobre os deveres previstos na Lei nº 13.709, de 14 de agosto de 2018, adotando medidas eficazes para proteção de dados pessoais a que tenha acesso por força da execução deste contrato.

10.20 – Conduzir os trabalhos com estrita observância às normas da legislação pertinente, cumprindo as determinações dos Poderes Públicos, mantendo sempre limpo o local da execução do objeto e nas melhores condições de segurança, higiene e disciplina.

10.21 – Submeter previamente, por escrito, ao **CONTRATANTE**, para análise e aprovação, quaisquer mudanças nos métodos executivos que fujam às especificações do memorial descritivo ou instrumento congênero.

10.22 – Não permitir a utilização de qualquer trabalho do menor de dezesseis anos, exceto na condição de aprendiz para os maiores de quatorze anos, nem permitir a utilização do trabalho do menor de dezoito anos em trabalho noturno, perigoso ou insalubre.

#### **CLÁUSULA DÉCIMA PRIMEIRA – DA EXTINÇÃO CONTRATUAL (art. 92, XIX)**

11.1 – Para os contratos por escopo, assim considerados os contratos nos quais se impõe ao **CONTRATADO** o dever de realizar a execução de objeto específico em um período predeterminado, a extinção contratual se dará nos seguintes termos:

11.1.1 – Quando cumpridas as obrigações de ambas as partes, ainda que isso ocorra antes do prazo estipulado para tanto.

11.1.2 – Se as obrigações não forem cumpridas no prazo estipulado, a vigência ficará prorrogada até a conclusão do objeto, caso em que deverá a Administração providenciar a readequação do cronograma fixado para o contrato:

11.1.2.1 – Quando a não conclusão do contrato referida no item anterior decorrer de culpa do **CONTRATADO**:

a) ficará ele constituido em mora, sendo-lhe aplicáveis as respectivas sanções administrativas;

b) poderá a Administração optar pela extinção do contrato e, nesse caso, adotará as medidas admitidas em lei para a continuidade da execução contratual.

11.2 – Em se tratando de objeto de natureza contínua a extinção se dará quando vencido o prazo nele estipulado, independentemente de terem sido cumpridas ou não as obrigações de ambas as partes contraentes.

11.2.1 – O contrato pode ser extinto antes do prazo nele fixado, sem ônus para o **CONTRATANTE**, quando esta não dispuser de créditos orçamentários para sua continuidade ou quando entender que o contrato não mais lhe oferece vantagem.

11.2.2 – A extinção nesta hipótese ocorrerá na próxima data de aniversário do contrato, desde que haja a notificação do contratado pelo **CONTRATANTE** nesse sentido com pelo menos 2 (dois) meses de antecedência desse dia.

11.2.3 – Caso a notificação da não-continuidade do contrato de que trata este subitem ocorra com menos de 2 (dois) meses da data de aniversário, a extinção contratual ocorrerá após 2 (dois) meses da data da comunicação.

11.3 – O contrato pode ser extinto antes de cumpridas as obrigações nele estipuladas, ou antes do prazo nele fixado, por algum dos motivos previstos no artigo 137 da Lei nº 14.133/21, bem como amigavelmente, assegurados o contraditório e a ampla defesa.

11.3.1 – Nesta hipótese, aplicam-se também os artigos 138 e 139 da mesma Lei.

11.3.2 – A alteração social ou a modificação da finalidade ou da estrutura da empresa não ensejará a rescisão se não restringir sua capacidade de concluir o contrato.

11.3.2.1 – Se a operação implicar mudança da pessoa jurídica contratada, deverá ser formalizado termo aditivo para alteração subjetiva.

11.4 – O termo de rescisão, sempre que possível, será precedido:

- 11.4.1 – Balanço dos eventos contratuais já cumpridos ou parcialmente cumpridos;
- 11.4.2 – Relação dos pagamentos já efetuados e ainda devidos;
- 11.4.3 – Indenizações e multas.

11.5 – A extinção do contrato não configura óbice para o reconhecimento do desequilíbrio econômico-financeiro, hipótese em que será concedida indenização por meio de termo indenizatório (art. 131, caput, da Lei n.º 14.133, de 2021).

11.6 – O contrato poderá ser extinto caso se constate que o **CONTRATADO** mantém vínculo de natureza técnica, comercial, econômica, financeira, trabalhista ou civil com dirigente do órgão ou entidade contratante ou com agente público que tenha desempenhado função na licitação ou atue na fiscalização ou na gestão do contrato, ou que deles seja cônjuge, companheiro ou parente em linha reta, colateral ou por afinidade, até o terceiro grau (art. 14, inciso IV, da Lei n.º 14.133, de 2021).

#### **CLÁUSULA DÉCIMA SEGUNDA – DAS INFRAÇÕES E SANÇÕES ADMINISTRATIVAS (art. 92, XIV)**

12.1 – Comete infração administrativa, nos termos da Lei nº 14.133, de 2021, o Contratado que:

- a) der causa à inexecução parcial do contrato;
- b) der causa à inexecução parcial do contrato que cause grave dano à Administração ou ao funcionamento dos serviços públicos ou ao interesse coletivo;
- c) der causa à inexecução total do contrato;
- d) ensejar o retardamento da execução do objeto da contratação sem motivo justificado;
- e) apresentar documentação falsa ou prestar declaração falsa durante a execução do contrato;
- f) praticar ato fraudulento na execução do contrato;
- g) comportar-se de modo inidôneo ou cometer fraude de qualquer natureza;
- h) praticar ato lesivo previsto no art. 5º da Lei nº 12.846, de 1º de agosto de 2013.

12.2 – Serão aplicadas ao responsável pelas infrações administrativas acima descritas as seguintes sanções:

- i) **Advertência**, quando o contratado der causa à inexecução parcial do contrato, sempre que não se justificar a imposição de penalidade mais grave (art. 156, §2º, da Lei nº 14.133, de 2021);
- ii) **Impedimento de licitar e contratar**, quando praticadas as condutas descritas nas alíneas "b", "c" e "d" do subitem acima deste Contrato, sempre que não se justificar a imposição de penalidade mais grave (art. 156, § 4º, da Lei nº 14.133, de 2021);
- iii) **Declaração de inidoneidade para licitar e contratar**, quando praticadas as condutas descritas nas alíneas "e", "f", "g" e "h" do subitem acima deste Contrato, bem como nas alíneas "b", "c" e "d", que justifiquem a imposição de penalidade mais grave (art. 156, §5º, da Lei nº 14.133, de 2021).

b) **Multa** de:

- i) **Moratória** de 1% (um por cento) por dia de atraso injustificado sobre o valor da parcela inadimplida, até o limite de 30 (trinta) dias;
- ii) **Moratória** de 0,07% (sete centésimos por cento) do valor total do contrato por dia de atraso injustificado, até o máximo de 2% (dois por cento), pela inobservância do prazo fixado para apresentação, suplementação ou reposição da garantia, quando exigida no Termo de Referência, parte integrante a este Contrato.

a. O atraso superior a 30 (trinta) dias autoriza a Administração a promover a extinção do contrato por descumprimento ou cumprimento irregular de suas cláusulas, conforme dispõe o inciso I do art. 137 da Lei n.º 14.133, de 2021.

- iii) **Compensatória**, para as infrações descritas nas alíneas "e" a "h" do subitem 12.1, de 20% a 30% do valor do Contrato.

iv) **Compensatória**, para a inexecução total do contrato prevista na alínea "a", "b", "c" e "d" do subitem 12.1, de 1% a 30% do valor do Contrato.

# MINUTA

PREFEITURA MUNICIPAL DE PASTOS BONS  
SECRETARIA MUNICIPAL DE ADMINISTRAÇÃO



12.3 – A aplicação das sanções previstas neste Contrato não exclui, em hipótese alguma, a obrigação de reparação integral do dano causado ao **CONTRATANTE** (art. 156, §9º, da Lei nº 14.133, de 2021).

12.4 – Todas as sanções previstas neste Contrato poderão ser aplicadas cumulativamente com a multa (art. 156, §7º, da Lei nº 14.133, de 2021).

12.4.1 – Antes da aplicação da multa será facultada a defesa do interessado no prazo de 15 (quinze) dias úteis, contado da data de sua intimação (art. 157, da Lei nº 14.133, de 2021).

12.5 – Se a multa aplicada e as indenizações cabíveis forem superiores ao valor do pagamento eventualmente devido pelo **CONTRATANTE** ao **CONTRATADO**, além da perda desse valor, a diferença será descontada da garantia prestada, quando exigida, ou será cobrada judicialmente (art. 156, §8º, da Lei nº 14.133, de 2021).

12.6 – Previamente ao encaminhamento à cobrança judicial, a multa poderá ser recolhida administrativamente no prazo máximo de 30 (trinta) dias, a contar da data do recebimento da comunicação enviada pela autoridade competente.

12.5 – A aplicação das sanções realizar-se-á em processo administrativo que assegure o contraditório e a ampla defesa ao **CONTRATADO**, observando-se o procedimento previsto no caput e parágrafos do art. 158 da Lei nº 14.133, de 2021, para as penalidades de impedimento de licitar e contratar e de declaração de inidoneidade para licitar ou contratar.

12.5 – Na aplicação das sanções serão considerados (art. 156, §1º, da Lei nº 14.133, de 2021):

- a) a natureza e a gravidade da infração cometida;
- b) as peculiaridades do caso concreto;
- c) as circunstâncias agravantes ou atenuantes;
- d) os danos que dela provierem para o **CONTRATANTE**;
- e) a implantação ou o aperfeiçoamento de programa de integridade, conforme normas e orientações dos órgãos de controle.

12.7 – Os atos previstos como infrações administrativas na Lei nº 14.133, de 2021, ou em outras leis de licitações e contratos da Administração Pública que também sejam tipificados como atos lesivos na Lei nº 12.846, de 2013, serão apurados e julgados conjuntamente, nos mesmos autos, observados o rito procedural e autoridade competente definidos na referida Lei (art. 159).

12.8 – A personalidade jurídica do **CONTRATADO** poderá ser desconsiderada sempre que utilizada com abuso do direito para facilitar, encobrir ou dissimular a prática dos atos ilícitos previstos neste Contrato ou para provocar confusão patrimonial, e, nesse caso, todos os efeitos das sanções aplicadas à pessoa jurídica serão estendidos aos seus administradores e sócios com poderes de administração, à pessoa jurídica sucessora ou à empresa do mesmo ramo com relação de coligação ou controle, de fato ou de direito, com o **CONTRATADO**, observados, em todos os casos, o contraditório, a ampla defesa e a obrigatoriedade de análise jurídica prévia (art. 160, da Lei nº 14.133, de 2021).

12.9 – O **CONTRATANTE** deverá, no prazo máximo 15 (quinze) dias úteis, contado da data de aplicação da sanção, informar e manter atualizados os dados relativos às sanções por ela aplicadas, para fins de publicidade no Cadastro Nacional de Empresas Inidôneas e Suspensas (Ceis) e no Cadastro Nacional de Empresas Punitas (Cnep), instituídos no âmbito do Poder Executivo Federal. (Art. 161).

12.10 – As sanções de impedimento de licitar e contratar e declaração de inidoneidade para licitar ou contratar são passíveis de reabilitação na forma do art. 163 da Lei nº 14.133/21.

12.11 – Os débitos do **CONTRATADO** para com a Administração **CONTRATANTE**, resultantes de multa administrativa e/ou indenizações, não inscritos em dívida ativa, poderão ser compensados, total ou parcialmente, com os créditos devidos pelo referido órgão decorrentes deste mesmo contrato ou de outros contratos administrativos que o contratado possua com o mesmo órgão ora contratante.

## CLÁUSULA DÉCIMA TERCEIRA – DA GARANTIA DE EXECUÇÃO (art. 92, XII)

13.1 – As regras acerca da prestação de garantia na presente contratação são as estabelecidas no Termo de Referência/Projeto Básico, parte integrante a este Contrato.

# MINUTA

PREFEITURA MUNICIPAL DE PASTOS BONS  
SECRETARIA MUNICIPAL DE ADMINISTRAÇÃO

393  
CONCOM/2026  
RUBRICA  


## CLÁUSULA DÉCIMA QUARTA – ALTERAÇÕES

- 14.1 – Eventuais alterações contratuais reger-se-ão pela disciplina dos arts. 124 e seguintes da Lei nº 14.133, de 2021.
- 14.2 – O Contratado é obrigado a aceitar, nas mesmas condições contratuais, os acréscimos ou supressões que se fizerem necessários, até o limite de 25% (vinte e cinco por cento) do valor inicial atualizado do contrato.
- 14.3 – As alterações contratuais deverão ser promovidas mediante celebração de termo aditivo, submetido à prévia aprovação da consultoria jurídica da **CONTRATANTE**, salvo nos casos de justificada necessidade de antecipação de seus efeitos, hipótese em que a formalização do aditivo deverá ocorrer no prazo máximo de 1 (um) mês (art. 132 da Lei nº 14.133, de 2021).
- 14.4 – Registros que não caracterizam alteração do contrato podem ser realizados por simples apostila, dispensada a celebração de termo aditivo, na forma do art. 136 da Lei nº 14.133, de 2021.

## CLÁUSULA DÉCIMA QUINTA – DOS CASOS OMISSOS

- 15.1 – Os casos omissos serão decididos pelo **CONTRATANTE**, segundo as disposições contidas na Lei nº 14.133, de 2021, e demais normas federais aplicáveis e, subsidiariamente, segundo as disposições contidas na Lei nº 8.078, de 1990 – Código de Defesa do Consumidor – e normas e princípios gerais dos contratos.

## CLÁUSULA DÉCIMA SEXTA – SUBCONTRATAÇÃO

- 16.1 – As regras para subcontratação do objeto deste instrumento de contrato constam no Termo de Referência, parte integrante deste Contrato.

## CLÁUSULA DÉCIMA SÉTIMA – DAS DISPOSIÇÕES FINAIS

- 17.1 – O presente contrato é regido pela Lei 14.133/21 e demais diplomas legais.
- 17.2 – Incumbirá ao **CONTRATANTE** divulgar o presente instrumento no Portal Nacional de Contratações Públicas (PNCP), na forma prevista no art. 94 da Lei 14.133, de 2021, bem como no respectivo sítio oficial na Internet, em atenção ao art. 91, caput, da Lei nº 14.133, de 2021, e ao art. 8º, §2º, da Lei n. 12.527, de 2011, c/c art. 7º, §3º, inciso V, do Decreto n. 7.724, de 2012.
- 17.3 – Fica eleito o Foro da Comarca de Pastos Bons - MA, para dirimir os litígios que decorrerem da execução deste Termo de Contrato que não puderem ser compostos pela conciliação, conforme art. 92, §1º, da Lei nº 14.133/21.

Pastos Bons – MA, \_\_\_\_ de \_\_\_\_ de \_\_\_\_

### ASSINATURAS

PELA CONTRATANTE

PELA CONTRATADA

### TESTEMUNHAS

NOME:

NOME:



## PARECER JURÍDICO

Proc. Administrativo nº 20250472025

Edital: Concorrência nº 011/2025

**OBJETO:** Contratação de empresa especializada para a execução de obras e serviços para a “PROVISÃO DE UNIDADES HABITACIONAIS NO MUNICÍPIO DE PASTOS BONS/MA”. CONFORME TERMO DE COMPROMISSO TRANSFEREGOV.BR Nº 970085/2024/MCIDADES/CAIXA.

### 1. RELATÓRIO:

A presente manifestação jurídica, solicitada pelo Setor de Licitações do Município de Pastos Bons, tem como objetivo analisar os trâmites e documentos relacionados ao procedimento licitatório em epígrafe.

Trata-se de um ato ínsito à fase preparatória da licitação, cujo fundamento está previsto no art. 53 da Lei nº 14.133/2021:

Art. 53. Ao final da fase preparatória, o processo licitatório seguirá para o órgão de assessoramento jurídico da Administração, que realizará controle prévio de legalidade mediante análise jurídica da contratação.

§ 1º Na elaboração do parecer jurídico, o órgão de assessoramento jurídico da Administração deverá:

I – apreciar o processo licitatório conforme critérios objetivos prévios de atribuição de prioridade;

II – redigir sua manifestação em linguagem simples e compreensível e de forma clara e objetiva, com apreciação de todos os elementos indispensáveis à contratação e com exposição dos pressupostos de fato e de direito levados em consideração na análise jurídica;

2º (VETADO).

3º Encerrada a instrução do processo sob os aspectos técnico e jurídico, a autoridade determinará a divulgação do edital de licitação conforme disposto no art. 54.

4º Na forma deste artigo, o órgão de assessoramento jurídico da Administração também realizará controle prévio de legalidade de contratações diretas, acordos, termos de cooperação, convênios, ajustes, adesões a atas de registro de preços, outros instrumentos congêneres e de seus termos aditivos.

5º É dispensável a análise jurídica nas hipóteses previamente definidas em ato da autoridade jurídica máxima competente, que deverá considerar o baixo valor, a baixa complexidade da contratação, a entrega imediata do bem ou a utilização de minutas de editais e instrumentos de contrato, convênio ou outros ajustes previamente padronizados pelo órgão de assessoramento jurídico.

Posto isto, a presente manifestação não se vinculará aos aspectos técnicos envolvidos no objeto/serviço solicitado pelo órgão demandante, mas aos aspectos jurídicos intrínsecos ao procedimento, motivo pelo qual os documentos apresentados no presente Memorando terão seus



responsabilidade caso não reflitam no real atendimento do interesse público.

É o relatório.

## 2. FUNDAMENTAÇÃO:

### 2.1 DOS DOCUMENTOS QUE ACOMPANHAM O PROCESSO:

Preliminarmente, regista-se que seguem no Memorando os seguintes documentos: - Termo de Formalização de Demanda; Estudo Técnico Preliminar; Termo de Referência; Orçamentos; Projeto, Edital e Anexos.

Tais documentos fazem parte da chamada fase preparatória da licitação, devendo, portanto, observar, na medida do possível, o art. 18, caput, da Lei nº 14.133/2021:

Art. 18. A fase preparatória do processo licitatório é caracterizada pelo planejamento e deve compatibilizar-se com o plano de contratações anual de que trata o inciso VII do caput do art. 12 desta Lei, sempre que elaborado, e com as leis orçamentárias, bem como abordar todas as considerações técnicas, mercadológicas e de gestão que podem interferir na contratação, compreendidos:

I – a descrição da necessidade da contratação fundamentada em estudo técnico preliminar que caracterize o interesse público envolvido;

II – a definição do objeto para o atendimento da necessidade, por meio de termo de referência, anteprojeto, projeto básico ou projeto executivo, conforme o caso;

III – a definição das condições de execução e pagamento, das garantias exigidas e ofertadas e das condições de recebimento;

IV – o orçamento estimado, com as composições dos preços utilizados para sua formação;

V – a elaboração do edital de licitação;

VI – a elaboração de minuta de contrato, quando necessária, que constará obrigatoriamente como anexo do edital de licitação;

VII – o regime de fornecimento de bens, de prestação de serviços ou de execução de obras e serviços de engenharia, observados os potenciais de economia de escala;

VIII – a modalidade de licitação, o critério de julgamento, o modo de disputa e a adequação e eficiência da forma de combinação desses parâmetros, para os fins de seleção da proposta apta a gerar o resultado de contratação mais vantajoso para a Administração Pública, considerado todo o ciclo de vida do objeto;

IX – a motivação circunstanciada das condições do edital, tais como justificativa de exigências de qualificação técnica, mediante indicação das parcelas de maior relevância técnica ou valor significativo do objeto, e de qualificação econômico-financeira, justificativa dos critérios de pontuação e julgamento das propostas técnicas, nas licitações com julgamento por melhor técnica ou técnica e preço, e justificativa das regras pertinentes à participação de empresas em consórcio;

X – a análise dos riscos que possam comprometer o sucesso da licitação e a boa execução contratual;

XI – a motivação sobre o momento da divulgação do orçamento da licitação, observado





o art. 24 desta Lei.

Pelo que consta ao Memorando, as justificativas que motivam o pedido de contratação e os documentos mencionados no dispositivo acima se mostram presentes neste Memorando.

## 2.2. DOS ORÇAMENTOS OBTIDOS:

É na fase interna que a Administração define o que se pode chamar de encargo, que nada mais é do que um conjunto de obrigações. Esse conjunto de obrigações expressa a vontade da Administração e representa o que ela deseja para satisfazer a sua necessidade.

É cediço que a elaboração da estimativa de preços nos procedimentos de contratação exige ampla pesquisa de preços, a fim de permitir a identificação precisa da faixa usual de valores praticados para objeto similar ao pretendido.

Por meio da Nota Técnica nº 01 de 2022, o TCE/SC expediu orientação no sentido de que devem ser priorizados determinados parâmetros de pesquisas de preços, conforme segue:

Para que a compra seja feita pelo valor de mercado, reduzindo o risco de ocorrer sobrepreço, os responsáveis dos órgãos devem realizar uma pesquisa ampla, sempre que possível, utilizando fontes confiáveis. O

Prejulgado 2207 do TCE/SC, bem como a IN 73/2020, apresentam quatro possíveis parâmetros de pesquisa:

I. painel de preços com cotações para aquisições ou contratações firmadas no período de até um ano antes da data de divulgação do instrumento convocatório;

II. aquisições e contratações similares de outros entes públicos, feitos no período de até um ano anterior da data de divulgação do instrumento convocatório;

III. dados de pesquisa publicada em mídia ou endereços eletrônicos especializados, desde que atualizados no momento da pesquisa, considerando um intervalo de até seis meses de antecedência da divulgação do instrumento convocatório. Deve-se registrar a data e hora de acesso à base de pesquisa;

IV. pesquisa direta com fornecedores, por meio de solicitação formal de cotação, desde que os orçamentos considerados sejam de até seis meses de antecedência da data de divulgação do instrumento convocatório.

No mesmo sentido, a Lei nº 14.133/2021 em seu art. 23, §1º, assim disciplinou sobre o valor estimado da contratação:

Art. 23. O valor previamente estimado da contratação deverá ser compatível com os valores praticados pelo mercado, considerados os preços constantes de bancos de dados públicos e as quantidades a serem contratadas, observadas a potencial economia de escala e as peculiaridades do local de execução do objeto.

(...)

§ 1º No processo licitatório para aquisição de bens e contratação de serviços em geral, conforme regulamento, o valor estimado será definido com base no melhor preço





aférido por meio da utilização dos seguintes parâmetros, adotados de forma combinada ou não:

- I - composição de custos unitários menores ou iguais à mediana do item correspondente no painel para consulta de preços ou no banco de preços em saúde disponíveis no Portal Nacional de Contratações Públicas (PNCP);
- II - contratações similares feitas pela Administração Pública, em execução ou concluídas no período de 1 (um) ano anterior à data da pesquisa de preços, inclusive mediante sistema de registro de preços, observado o índice de atualização de preços correspondente;
- III - utilização de dados de pesquisa publicada em mídia especializada, de tabela de referência formalmente aprovada pelo Poder Executivo federal e de sítios eletrônicos especializados ou de domínio amplo, desde que contenham a data e hora de acesso;
- IV - pesquisa direta com no mínimo 3 (três) fornecedores, mediante solicitação formal de cotação, desde que seja apresentada justificativa da escolha desses fornecedores e que não tenham sido obtidos os orçamentos com mais de 6 (seis) meses de antecedência da data de divulgação do edital;
- V - pesquisa na base nacional de notas fiscais eletrônicas, na forma de regulamento.

Portanto, quanto à pesquisa de preços realizada na presente contratação, entende-se que restou observada os pressupostos previstos na Lei nº 14.133/2021.

### 2.3 DO ESTUDO TÉCNICO PRELIMINAR:

O Estudo Técnico Preliminar (ETP) está disciplinado no art. 6º, XX, e art. 18, §1º e §2º da Lei nº 14.133/2021:

Art. 6º Para os fins desta Lei, consideram-se: (...)

XX - estudo técnico preliminar: documento constitutivo da primeira etapa do planejamento de uma contratação que caracteriza o interesse público envolvido e a sua melhor solução e dá base ao anteprojeto, ao termo de referência ou ao projeto básico a serem elaborados caso se conclua pela viabilidade da contratação.

1º O estudo técnico preliminar a que se refere o inciso I do caput deste artigo deverá evidenciar o problema a ser resolvido e a sua melhor solução, de modo a permitir a avaliação da viabilidade técnica e econômica da contratação, e conterá os seguintes elementos:

- I - descrição da necessidade da contratação, considerado o problema a ser resolvido sob a perspectiva do interesse público;
- II - demonstração da previsão da contratação no plano de contratações anual, sempre que elaborado, de modo a indicar o seu alinhamento com o planejamento da Administração;
- III - requisitos da contratação;
- IV - estimativas das quantidades para a contratação, acompanhadas das memórias de cálculo e dos documentos que lhes dão suporte, que considerem interdependências com outras contratações, de modo a possibilitar economia de escala;
- V - levantamento de mercado, que consiste na análise das alternativas possíveis, e



justificativa técnica e econômica da escolha do tipo de solução a contratar;

VI - estimativa do valor da contratação, acompanhada dos preços unitários referenciais, das memórias de cálculo e dos documentos que lhe dão suporte, que poderão constar de anexo classificado, se a Administração optar por preservar o seu sigilo até a conclusão da licitação;

VII - descrição da solução como um todo, inclusive das exigências relacionadas à manutenção e à assistência técnica, quando for o caso;

VIII - justificativas para o parcelamento ou não da contratação;

IX - demonstrativo dos resultados pretendidos em termos de economicidade e de melhor aproveitamento dos recursos humanos, materiais e financeiros disponíveis;

X - providências a serem adotadas pela Administração previamente à celebração do contrato, inclusive quanto à capacitação de servidores ou de empregados para fiscalização e gestão contratual;

XI - contratações correlatas e/ou interdependentes;

XII - descrição de possíveis impactos ambientais e respectivas medidas mitigadoras, incluídos requisitos de baixo consumo de energia e de outros recursos, bem como logística reversa para desfazimento e reciclagem de bens e refugos, quando aplicável;

XIII - posicionamento conclusivo sobre a adequação da contratação para o atendimento da necessidade a que se destina.

§ 2º O estudo técnico preliminar deverá conter ao menos os elementos previstos nos incisos I, IV, VI, VIII e XIII do § 1º deste artigo e, quando não contemplar os demais elementos previstos no referido parágrafo, apresentar as devidas justificativas.

Desta feita, analisado o Estudo Técnico Preliminar, observa-se que o mesmo observou a legislação aplicável.

#### 2.4 DO TERMO DE REFERÊNCIA:

A definição de termo de referência está prevista no art. 6º da Lei nº 14.133/2021:

Art. 6º Para os fins desta Lei, consideram-se:

(...)

XXIII – termo de referência: documento necessário para a contratação de bens e serviços, que deve conter os seguintes parâmetros e elementos descritivos:

- a) definição do objeto, incluídos sua natureza, os quantitativos, o prazo do contrato e, se for o caso, a possibilidade de sua prorrogação;
- b) fundamentação da contratação, que consiste na referência aos estudos técnicos preliminares correspondentes ou, quando não for possível divulgar esses estudos, no extrato das partes que não contiverem informações sigilosas;
- c) descrição da solução como um todo, considerado todo o ciclo de vida do objeto;
- d) requisitos da contratação;
- e) modelo de execução do objeto, que consiste na definição de como o contrato deverá produzir os resultados pretendidos desde o seu início até o seu encerramento;
- f) modelo de gestão do contrato, que descreve como a execução do objeto será acompanhada e fiscalizada pelo órgão ou entidade;
- g) critérios de medição e de pagamento;





ESTADO DO MARANHÃO  
PREFEITURA MUNICIPAL DE PASTOS BONS  
SECRETARIA MUNICIPAL DE ADMINISTRAÇÃO

FOLHA N.º 399  
PROJ. N.º CONC011/2025



- h) forma e critérios de seleção do fornecedor;
- i) estimativas do valor da contratação, acompanhadas dos preços unitários referenciais, das memórias de cálculo e dos documentos que lhe dão suporte, com os parâmetros utilizados para a obtenção dos preços e para os respectivos cálculos, que devem constar de documento separado e classificado;
- j) adequação orçamentária;

Segundo a art. 40, §1º da lei, o termo também deve conter, quando for o caso:

§ 1º O termo de referência deverá conter os elementos previstos no inciso XXIII do *caput* do art. 6º desta Lei, além das seguintes informações:

- I – especificação do produto, preferencialmente conforme catálogo eletrônico de padronização, observados os requisitos de qualidade, rendimento, compatibilidade, durabilidade e segurança;
- II – indicação dos locais de entrega dos produtos e das regras para recebimentos provisório e definitivo, quando for o caso;
- III – especificação da garantia exigida e das condições de manutenção e assistência técnica, quando for o caso.

À luz dos dispositivos citados, observou-se que a minuta do Termo de Referência está de acordo com a estipulação legal.

## 2.5 DAS CONDIÇÕES DO EDITAL e MINUTA:

### Da Minuta do Edital

Conforme já informado ao norte, a elaboração da minuta do edital é um dos elementos que devem ser observados na fase interna da licitação pública, tendo aquele sido submetido à análise jurídica contendo quatro anexos, quais sejam: o estudotécnico preliminar, a ata de registros de preços, o termo de referência e a minuta do contrato. Diante do apresentado, afere-se que os itens da minuta do Edital estão definidos de forma clara e com a devida observância do determinado no artigo 25 da Lei nº 14.133/2021, que assim dispõe:

Art. 25. O edital deverá conter o objeto da licitação e as regras relativas à convocação, ao julgamento, à habilitação, aos recursos e às penalidades da licitação, à fiscalização e à gestão do contrato, à entrega do objeto e às condições de pagamento.

Contudo, relativamente à "Minuta do Edital do Pregão Eletrônico n.º 006/2023". São feitas as seguintes recomendações:

- I- Deve ser retificado o preâmbulo do Edital, com a indicação expressa da norma



a ser aplicada para o certame, qual seja, Lei n.º 14.133.2021.

O art. 25, §7º, da Lei nº 14.133, de 2021, estabelece que, **independentemente do prazo de duração do contrato, será obrigatória a previsão no edital de índice de reajustamento de preço**, com data-base vinculada à data do orçamento estimado e com a possibilidade de ser estabelecido mais de um índice específico ou setorial, em conformidade com a realidade de mercado dos respectivos insumos.

#### Da Minuta do Contrato

De largada, por se tratar de fornecimento de objeto de forma contínua, a ser entregue parceladamente, de acordo com a necessidade da Contratante, se faz necessário que o acordo firmado seja devidamente instrumentalizado em contrato, visto não se enquadrar nas hipóteses de exceção quanto a obrigatoriedade do instrumento, conforme disposto no artigo 95 da Lei nº 14.133/2021.

Tendo a minuta do contrato as seguintes cláusulas: documentos, objeto, obrigações da Contratante e Contratada, preço, dotação orçamentária, pagamento, entrega e recebimento do objeto, alterações, sanções administrativas, vigência, extinção do contrato, casos omissos, publicações e eleição de foro.

Nesta esteira, o artigo 92 e incisos da NLLC, estabelece as cláusulas que são necessárias nos contratos administrativos, senão vejamos:

- Art. 92. São necessárias em todo contrato cláusulas que estabeleçam:
- I - o objeto e seus elementos característicos;
  - II - a vinculação ao edital de licitação e à proposta do licitante vencedor ou ao ato que tiver autorizado a contratação direta e à respectiva proposta;
  - III - a legislação aplicável à execução do contrato, inclusive quanto aos casos omissos;
  - IV - o regime de execução ou a forma de fornecimento;
  - V - o preço e as condições de pagamento, os critérios, a data-base e a periodicidade do reajustamento de preços e os critérios de atualização monetária entre a data do adimplemento das obrigações e a do efetivo pagamento;
  - VI - os critérios e a periodicidade da medição, quando for o caso, e o prazo para liquidação e para pagamento;
  - VII - os prazos de início das etapas de execução, conclusão, entrega, observação e recebimento definitivo, quando for o caso;
  - VIII - o crédito pelo qual correrá a despesa, com a indicação da classificação funcional programática e da categoria econômica;
  - IX - a matriz de risco, quando for o caso;
  - X - o prazo para resposta ao pedido de repactuação de preços, quando for o caso;
  - XI - o prazo para resposta ao pedido de restabelecimento do equilíbrio econômico-financeiro, quando for o caso;
  - XII - as garantias oferecidas para assegurar sua plena execução, quando exigidas, inclusive as que forem oferecidas pelo contratado no caso de antecipação de valores a título de pagamento;



XIII - o prazo de garantia mínima do objeto, observados os prazos mínimos estabelecidos nesta Lei e nas normas técnicas aplicáveis, e as condições de manutenção e assistência técnica, quando for o caso;

XIV - os direitos e as responsabilidades das partes, as penalidades cabíveis e os valores das multas e suas bases de cálculo;

XV - as condições de importação e a data e a taxa de câmbio para conversão, quando for o caso;

XVI - a obrigação do contratado de manter, durante toda a execução do contrato, em compatibilidade com as obrigações por ele assumidas, todas as condições exigidas para a habilitação na licitação, ou para a qualificação, na contratação direta;

XVII - a obrigação de o contratado cumprir as exigências de reserva de cargos prevista em lei, bem como em outras normas específicas, para pessoa com deficiência, para reabilitado da Previdência Social e para aprendiz;

XVIII - o modelo de gestão do contrato, observados os requisitos definidos em regulamento;

XIX - os casos de extinção.

Portanto, a minuta do contrato encontra-se com as cláusulas mínimas devidamente amparadas na Lei nº 14.133/2021, em especial por se tratar de objeto rotineiro, sem aferição de riscos aparentes para a Administração Pública.

De mais a mais, a minuta do Edital do processo licitatório estabelece a modalidade de licitação para a contratação do objeto como sendo o pregão em sua forma eletrônica, o que se encontra em perfeita correção uma vez que o objeto se enquadra na categoria de bens comuns, com padrões de qualidade e desempenho passíveis de descrição objetiva e usualmente encontrados no mercado, atendendo o disposto nos incisos XIII e XLI, do artigo 6º da Lei nº 14.133/2021.

Isto posto, o critério de seleção da proposta como sendo o “menor preço por item”, do mesmo modo, mostram-se adequado para a modalidade determinada pelo legislador. E ainda, a minuta do Edital de forma bastante acertada, preconiza as prerrogativas das microempresas, empresas de pequeno porte e microempreendedores individuais nos termos constantes na Lei Complementar Federal nº 123/2006 e suas alterações, para fins de regência da contratação em comento.

#### Publicidade do edital e do termo do contrato

Destacamos ainda que é obrigatória a divulgação e a manutenção do inteiro teor do edital de licitação e dos seus anexos e **do termo de contrato** no Portal Nacional de Contratações Públicas e a publicação de extrato do edital no Diário Oficial da União, conforme determinam os art. 54, *caput* e §1º, e **art. 94** da Lei nº 14.133, de 2021.

Destacamos também que, após a homologação do processo licitatório, é obrigatória a disponibilização no Portal Nacional de Contratações Públicas (PNCP) dos documentos elaborados na



ESTADO DO MARANHÃO  
PREFEITURA MUNICIPAL DE PASTOS BONS  
SECRETARIA MUNICIPAL DE ADMINISTRAÇÃO

FOLHA: N° 402  
PROG. N° CONG 011/2025  
PÁGINA: 1  
PASTOS BONS

fase preparatória que porventura não tenham integrado o edital e seus anexos, conforme determina o art. 54, §3º, da Lei nº 14.133, de 2021.

Isto posto, passa-se à conclusão.

**3. DA CONCLUSÃO:**

Em face do exposto, nos limites da análise jurídica e excluídos os aspectos técnicos e o juízo de oportunidade e conveniência do ajuste, **opina-se pela possibilidade jurídica do prosseguimento do presente processo**, desde que cumpridos os pontos resumidamente elencados acima.

S,m,j

É o parecer.

Pastos Bons/MA, 26 de junho de 2025

  
Bernardino Rego Neto  
OAB/MA 13.551  
Procurador Municipal





ESTADO DO MARANHÃO  
PREFEITURA MUNICIPAL DE PASTOS BONS  
SECRETARIA MUNICIPAL DE ADMINISTRAÇÃO

FOLHAS. N° 405  
PROC. N° CONCOII/2025  
RUBRICA *[Assinatura]*  


## CONCORRÊNCIA ELETRÔNICA Nº 011/2025

Processo Administrativo Nº 2025047/2025

A Prefeitura Municipal de Pastos Bons – MA, torna público para o conhecimento dos interessados, que fará realizar, sob a égide da Lei nº 14.133/2021, da Lei Complementar nº 123/2006 alterada pela Lei Complementar nº 147/2014, e, de outras normas aplicáveis ao objeto deste certame, fará realizar licitação na modalidade CONCORRÊNCIA na forma ELETRÔNICA mediante as condições estabelecidas neste Edital.

**ÓRGÃO GERENCIADOR**  
Secretaria Municipal de Administração



**ÓRGÃO(S) PARTICIPANTE(S)**



**OBJETO**  
Contratação de empresa especializada para a execução de obras e serviços para a “PROVISÃO DE UNIDADES HABITACIONAIS NO MUNICÍPIO DE PASTOS BONS/MA”. CONFORME TERMO DE COMPROMISSO TRANSFEREGOV.BR Nº 970085/2024/MCIDADES/CAIXA.



**VALOR TOTAL ESTIMADO**  
R\$ 3.200.000,00 (três milhões, duzentos mil reais)



**PORTAL UTILIZADO:** Compras Pastos Bons  
**ENDEREÇO DO PORTAL:** <https://www.compraspastosbonsma.com.br/>  
**DATA:** 01 de setembro de 2025  
**HORÁRIO:** 14:00 (HORÁRIO DE BRASÍLIA/DF)  
**E-MAIL:** cplpastosbonsma@gmail.com



**AGENTE DE CONTRATAÇÃO**  
Cândido Coelho de Sá Neto

**AUTORIDADE COMPETENTE**  
JOSÉ BURNETT PEREIRA DA SILVA



ESTADO DO MARANHÃO  
PREFEITURA MUNICIPAL DE PASTOS BONS  
SECRETARIA MUNICIPAL DE ADMINISTRAÇÃO

FOLHAS. N° 406  
PROC. N° CONC.01/2025

REVISADA



CRITÉRIOS ESPECÍFICOS DA CONTRATAÇÃO	
CRITÉRIO DE JULGAMENTO	MENOR PREÇO
FORMA DE ADJUDICAÇÃO	GLOBAL
MODO DE DISPUTA	ABERTO/FECHADO
INTERVALO ENTRE OS LANCES	R\$ 0,01 (um centavo)
REGIME DE EXECUÇÃO	EMPREITADA POR PREÇO GLOBAL
EXIGÊNCIA DE VISITA TÉCNICA	NÃO
APRESENTAÇÃO DE AMOSTRAS	NÃO
EXIGÊNCIA DE GARANTIA DE PROPOSTA	SIM (1%)
EXIGÊNCIA DE GARANTIA DE CONTRATO	SIM (5%)
PERMITE PARTICIPAÇÃO DE CONSÓRCIO	NÃO
HAVERÁ INVERSÃO A FASE DE HABILITAÇÃO?	SIM
PRAZO DE VALIDADE DA PROPOSTA	90 (noventa) DIAS

DOS BENEFÍCIOS ÀS MICROEMPRESAS E EMPRESAS DE PEQUENO PORTES	
Itens/Lotes destinados a participação exclusivamente para MEI/ME/EPP, cujo valor seja de até R\$ 80.000,00 (oitenta mil reais)? (Art. 48, I, Lei Complementar nº 123/2006)	NÃO
Itens/Lotes com reserva de cotas destinados a participação exclusivamente para MEI/ME/EPP? (Art. 48, III, Lei Complementar nº 123/06)	NÃO
Prioridade de contratação para MEI/ME/EPP sediadas local ou regionalmente, até o limite de 10% (dez por cento) do melhor preço válido? (Art. 48, §3º, Lei Complementar nº 123/06)	SIM (LOCAL ou REGIONAL)



## 1. OBJETO DA LICITAÇÃO

- 1.1. A presente licitação tem por objeto a contratação de empresa especializada para a execução de obras e serviços para a "PROVISÃO DE UNIDADES HABITACIONAIS NO MUNICÍPIO DE PASTOS BONS/MA". CONFORME TERMO DE COMPROMISSO TRANSFEREGOV.BR Nº 970085/2024/MCIDADES/CAIXA., conforme as quantidades, especificações e condições descritas no Termo de Referência/Projeto Básico, anexo a este Edital.
- 1.1.1. Em caso de discordância existente entre as especificações deste objeto descritas na Plataforma do Processo de Contratação e as especificações constantes deste Edital, serão consideradas como válidas as do Edital, sendo estas a que os licitantes deverão se ater no momento da elaboração da proposta.

## 2. RECURSO ORÇAMENTÁRIO

### DOTAÇÃO ORÇAMENTÁRIA

UNIDADE: 02 05 00 SECRETARIA DE INFRAESTRUTURA

CLASSIFICAÇÃO: 16.481.0061.2011.0000 CONST DE HABITAÇÕES POPULARES

NATUREZA DA DESPESA: 4.4.90.51.00 - OBRAS E INSTALAÇÕES

UNIDADE: 02 05 00 SECRETARIA DE INFRAESTRUTURA

CLASSIFICAÇÃO: 16.482.0062.2012.0000 CONST DE HABITAÇÕES POPULARES

NATUREZA DA DESPESA: 4.4.90.51.00 - OBRAS E INSTALAÇÕES

## 3. CONDIÇÕES PARA PARTICIPAÇÃO

- 3.1. Poderão participar deste procedimento de contratação as interessadas estabelecidas no País, que satisfaçam as condições e disposições contidas neste Edital e nos seus Anexos, inclusive quanto à documentação, que desempenhem atividade pertinente e compatível com o objeto deste procedimento de contratação, previamente credenciadas no sistema "COMPRAS PASTOS BONS" através do site <https://www.compraspastosbonsma.com.br/>.
- 3.1.1. Para ter acesso ao sistema eletrônico, os interessados em participar deste certame deverão dispor de chave de identificação e senha pessoal, obtidas junto ao provedor do sistema, onde também deverão informar-se a respeito do seu funcionamento e regulamento e receber instruções detalhadas para sua correta utilização.
- 3.1.2. O uso da senha de acesso pela licitante é de sua responsabilidade exclusiva, incluindo qualquer transação por ele efetuada diretamente, ou por seu representante, não cabendo ao provedor do sistema ou a Prefeitura Municipal responsabilidade por eventuais danos decorrentes do uso indevido da senha, ainda que por terceiros.
- 3.1.3. O credenciamento junto ao provedor do sistema implica a responsabilidade do licitante ou de seu representante legal e a presunção de sua capacidade técnica para realização das transações inerentes a este procedimento.
- 3.1.4. Informações complementares sobre o credenciamento junto ao provedor do sistema deverão ser obtidas diretamente com o suporte técnico da plataforma indicada neste edital.



ESTADO DO MARANHÃO  
PREFEITURA MUNICIPAL DE PASTOS BONS  
SECRETARIA MUNICIPAL DE ADMINISTRAÇÃO

FOLHAS N° 408  
PROC. N° CONC.011/2025  
FREQUENCIA C  
SECRETARIA DE PASTOS BONS

- 3.2. Conforme definido nos Critérios Gerais da Contratação, no preâmbulo deste edital, os itens ou lotes, conforme o critério de adjudicação, com valores até R\$ 80.000,00 (oitenta mil reais), são de participação exclusiva para microempresas e empresas de pequeno porte, nos termos do art. 48 da Lei Complementar nº 123, de 14 de dezembro de 2006.
- 3.2.1. A obtenção do benefício a que se refere o item anterior fica limitada às microempresas e às empresas de pequeno porte que, no ano-calendário de realização do processo de contratação, ainda não tenham celebrado contratos com a Administração Pública cujos valores somados extrapolam a receita bruta máxima admitida para fins de enquadramento como empresa de pequeno porte.
- 3.3. Ficam impedidos de participar desta licitação:
- 3.3.1. Aquele que não atenderem às condições deste edital;
- 3.3.2. Autor do anteprojeto, do projeto básico ou do projeto executivo, pessoa física ou jurídica, quando o processo de contratação versar sobre serviços ou fornecimento de bens a ele relacionados;
- 3.3.3. Empresa, isoladamente ou em consórcio, responsável pela elaboração do projeto básico ou do projeto executivo, ou empresa da qual o autor do projeto seja dirigente, gerente, controlador, acionista ou detentor de mais de 5% (cinco por cento) do capital com direito a voto, responsável técnico ou subcontratado, quando o processo de contratação versar sobre serviços ou fornecimento de bens a ela necessários;
- 3.3.4. Aquele que estejam em processo de dissolução, liquidação, falência ou concurso de credores;
- 3.3.4.1. Nos casos em que o empresário esteja em recuperação judicial ou extrajudicial, poderá participar desde que apresente o plano de recuperação homologado em juízo.
- 3.3.5. Pessoa Física ou Jurídica que se encontre, ao tempo do processo de contratação, impossibilitada de contratar com a administração pública em decorrência de sanção que lhe foi imposta;
- 3.3.5.1. O impedimento de que trata o este item será também aplicado ao licitante que atue em substituição a outra pessoa, física ou jurídica, com o intuito de burlar a efetividade da sanção a ela aplicada, inclusive a sua controladora, controlada ou coligada, desde que devidamente comprovado o ilícito ou a utilização fraudulenta da personalidade jurídica do licitante.
- 3.3.6. Aquele que mantenha vínculo de natureza técnica, comercial, econômica, financeira, trabalhista ou civil com dirigente do órgão ou entidade contratante ou com agente público que desempenhe função na licitação ou atue na fiscalização ou na gestão do contrato, ou que deles seja cônjuge, companheiro ou parente em linha reta, colateral ou por afinidade, até o terceiro grau;
- 3.3.7. Empresas controladoras, controladas ou coligadas, nos termos da Lei nº 6.404, de 15 de dezembro de 1976, concorrendo entre si;



- 3.3.8. Pessoa física ou jurídica que, nos 5 (cinco) anos anteriores à divulgação do edital, tenha sido condenada judicialmente, com trânsito em julgado, por exploração de trabalho infantil, por submissão de trabalhadores a condições análogas às de escravo ou por contratação de adolescentes nos casos vedados pela legislação trabalhista;
  - 3.3.9. Agente público do órgão ou entidade licitante;
    - 3.3.9.1. A vedação de que trata este estende-se a terceiro que auxilie a condução da contratação na qualidade de integrante de equipe de apoio, profissional especializado ou funcionário ou representante de empresa que preste assessoria técnica.
  - 3.3.10. Organizações da Sociedade Civil de Interesse Público – OSCIP, atuando nessa condição;
  - 3.3.11. Não poderá participar, direta ou indiretamente, do processo de contratação ou da execução do contrato agente público do órgão ou entidade contratante, devendo ser observadas as situações que possam configurar conflito de interesses no exercício ou após o exercício do cargo ou emprego, nos termos da legislação que disciplina a matéria, conforme § 1º do art. 9º da Lei nº 14.133, de 2021.
  - 3.3.12. Empresas estrangeiras que não tenham representação legal no Brasil com poderes expressos para receber citação e responder administrativa e judicialmente;
- 3.4. Equiparam-se aos autores do projeto as empresas integrantes do mesmo grupo econômico.
  - 3.5. A simples apresentação da proposta implica, por parte do licitante, de que inexistem fatos que impeçam a sua participação na presente licitação, eximindo assim o agente de contratação de qualquer responsabilidade civil ou penal.

#### 4. DA INVERSÃO DAS FASES

##### 4.1 Justificativa Técnica e Administrativa

Considerando as especificidades técnicas do objeto licitado, que envolve a prestação de serviços de segurança pública com o uso de tecnologias integradas de alto valor agregado, entende-se ser mais prudente e eficaz realizar previamente a fase de habilitação, pelos seguintes motivos:

1. Complexidade e Sensibilidade do Objeto  
O fornecimento e operação de uma plataforma de videomonitoramento exige capacidade técnica comprovada, inclusive com acervo técnico, qualificação de equipe, e experiência anterior, o que demanda uma análise detalhada dos documentos de habilitação. Proceder com essa análise desde o início evita a perda de tempo com propostas de empresas que não atendem aos critérios técnicos mínimos para prestação do serviço.
2. Segurança Jurídica e Redução de Riscos  
A habilitação prévia evita o risco de selecionar a melhor proposta de uma empresa que venha a ser inabilitada, o que resultaria em necessidade de retorno à etapa de julgamento ou convocação de remanescentes, aumentando o risco de impugnações, recursos e atrasos no processo.
3. Exigência de Documentação Robusta  
O objeto requer comprovações específicas como: acervo técnico, licenças, certificações de equipamentos,



garantias de funcionamento e estrutura operacional — documentos que exigem análise criteriosa. A verificação inicial da qualificação técnica e jurídica permite maior segurança à Administração na continuidade do certame.

#### 4. Precedentes e Jurisprudência

Apesar de a Lei nº 14.133/21 prever o julgamento antes da habilitação como regra, ela admite a inversão justificada — e há precedentes que reconhecem a legalidade dessa medida, como nos seguintes acórdãos:

- TCU - Acórdão nº 1261/2015 - Plenário:

“A inversão de fases da licitação é possível desde que justificada e prevista no edital, de forma a atender ao interesse público e à conveniência da Administração.”

- TCU - Acórdão nº 321/2023 - Plenário (referente à nova Lei de Licitações):

“A ordem das fases pode ser ajustada, nos termos do art. 17, parágrafo único, desde que a motivação seja técnica, adequada e respeite os princípios da eficiência e segurança jurídica.”

#### Celeridade com Segurança

Ainda que a inversão padrão vise maior celeridade, no caso concreto, a realização da habilitação prévia evitará reprocessamentos e garantirá celeridade qualificada, pois apenas as propostas das empresas efetivamente habilitadas serão analisadas, com ganho de tempo na fase de julgamento.

Diante do exposto, considerando a complexidade técnica, a sensibilidade do objeto vinculado à segurança pública, e a necessidade de garantir a lisura e segurança do certame, justifica-se a inversão das fases prevista no art. 17, parágrafo único, da Lei nº 14.133/2021, adotando-se o procedimento com habilitação antes do julgamento das propostas.

### DA APRESENTAÇÃO DA PROPOSTA E DOS DOCUMENTOS DE HABILITAÇÃO

#### 5.1. No preâmbulo deste edital está definido se a fase de habilitação poderá ou não anteceder as fases de apresentação de propostas e lances nos termos do art. 17, §1º, da Lei nº 14.133, de 2021.

- 5.1.1. Caso a fase de habilitação NÃO anteceda as fases de apresentação de propostas e lances, dos documentos de habilitação somente serão exigidos, em momento posterior ao julgamento das propostas, e apenas do licitante mais bem classificado.
- 5.1.2. Caso a fase de habilitação anteceda as fases de apresentação de propostas e lances, os licitantes encaminharão, na forma e no prazo estabelecidos no item anterior, simultaneamente os documentos de habilitação e a proposta com o preço ou o percentual de desconto, observado o disposto neste Edital.
- 5.2. Os licitantes encaminharão, exclusivamente por meio do sistema eletrônico, a proposta com o preço ou o percentual de desconto, conforme o critério de julgamento adotado neste Edital, até a data e o horário estabelecidos para abertura da sessão pública.
- 5.3. A licitante deverá consignar, na forma expressa no sistema eletrônico, o valor de sua proposta, já considerados e inclusos todos os tributos, fretes, tarifas e demais despesas decorrentes da execução do objeto.



- 5.4. No cadastramento da proposta inicial, o licitante declarará, em campo próprio do sistema, que:
- 5.4.1. está ciente e concorda com as condições contidas no edital e seus anexos, bem como de que a proposta apresentada compreende a integralidade dos custos para atendimento dos direitos trabalhistas assegurados na Constituição Federal, nas leis trabalhistas, nas normas infralegais, nas convenções coletivas de trabalho e nos termos de ajustamento de conduta vigentes na data de sua entrega em definitivo e que cumpre plenamente os requisitos de habilitação definidos no instrumento convocatório;
  - 5.4.2. não possui empregados executando trabalho degradante ou forçado, observando o disposto nos incisos III e IV do art. 1º e no inciso III do art. 5º da Constituição Federal;
  - 5.4.3. cumpre as exigências de reserva de cargos para pessoa com deficiência e para reabilitado da Previdência Social, previstas em lei e em outras normas específicas.
- 5.5. O licitante organizado em cooperativa deverá declarar, ainda, em campo próprio do sistema eletrônico, que cumpre os requisitos estabelecidos no artigo 16 da Lei nº 14.133, de 2021.
- 5.6. O fornecedor enquadrado como microempresa, empresa de pequeno porte ou sociedade cooperativa deverá declarar, ainda, em campo próprio do sistema eletrônico, que cumpre os requisitos estabelecidos no artigo 3º da Lei Complementar nº 123, de 2006, estando apto a usufruir do tratamento favorecido estabelecido em seus arts. 42 a 49, observado o disposto nos §§ 1º ao 3º do art. 4º, da Lei nº 14.133, de 2021.
- 5.7. A falsidade da declaração de que trata os itens anteriores sujeitará o licitante às sanções previstas na Lei nº 14.133, de 2021, e neste Edital.
- 5.8. Os licitantes poderão retirar ou substituir a proposta ou, na hipótese de a fase de habilitação anteceder as fases de apresentação de propostas e lances e de julgamento, os documentos de habilitação anteriormente inseridos no sistema, até a abertura da sessão pública.
- 5.9. Serão disponibilizados para acesso público os documentos que compõem a proposta dos licitantes convocados para apresentação de propostas, após a fase de envio de lances.
- 5.10. A apresentação das propostas implica obrigatoriedade do cumprimento das disposições nelas contidas, em conformidade com o que dispõe o Termo de Referência/Projeto Básico, assumindo o proponente o compromisso de executar o objeto licitado nos seus termos, bem como de fornecer os materiais, equipamentos, ferramentas e utensílios necessários, em quantidades e qualidades adequadas à perfeita execução contratual, promovendo, quando requerido, sua substituição.
- 5.11. A entrega da proposta e dos documentos de habilitação, sem que tenha sido tempestivamente impugnado o presente edital, implicará na plena aceitação, por parte dos interessados, das condições nele estabelecidas.

## 6. DO PREENCHIMENTO DA PROPOSTA

- 6.1. O licitante deverá enviar sua proposta mediante o preenchimento, no sistema eletrônico, com todos os dados exigidos no Termo de Referência/Projeto Básico.
- 6.2. Todas as especificações do objeto contidas na proposta vinculam o licitante.



- 6.3. Nos valores propostos estarão inclusos todos os custos operacionais, encargos previdenciários, trabalhistas, tributários, comerciais e quaisquer outros que incidam direta ou indiretamente na execução do objeto.
- 6.4. Os preços ofertados, tanto na proposta inicial, quanto na etapa de lances, serão de exclusiva responsabilidade do licitante, não lhe assistindo o direito de pleitear qualquer alteração, sob alegação de erro, omissão ou qualquer outro pretexto.
- 6.5. Se o regime tributário da empresa implicar o recolhimento de tributos em percentuais variáveis, a cotação adequada será a que corresponde à média dos efetivos recolhimentos da empresa nos últimos doze meses.
- 6.6. Independentemente do percentual de tributo inserido na planilha, no pagamento serão retidos na fonte os percentuais estabelecidos na legislação vigente.
- 6.7. A apresentação das propostas implica obrigatoriedade do cumprimento das disposições nelas contidas, em conformidade com o que dispõe o Projeto Básico/Termo de Referência, assumindo o proponente o compromisso de executar o objeto licitado nos seus termos, bem como de fornecer os materiais, equipamentos, ferramentas e utensílios necessários, em quantidades e qualidades adequadas à perfeita execução contratual, promovendo, quando requerido, sua substituição.
- 6.8. O prazo de validade da proposta é aquele estabelecido no preâmbulo deste edital de licitação, contados da data de abertura da sessão pública.
  - 6.8.1. Decorrido o prazo de validade das propostas, sem convocação para assinatura do Contrato, ficam as licitantes liberadas dos compromissos assumidos.

## 7. DA ABERTURA DA SESSÃO PÚBLICA

- 7.1. A abertura da presente licitação dar-se-á em sessão pública, por meio de sistema eletrônico, na data, horário e local indicados neste Edital.
  - 7.2. Durante a sessão pública, a comunicação entre o Agente de Contratação e as licitantes ocorrerá exclusivamente mediante troca de mensagens, em campo próprio do sistema eletrônico.
  - 7.3. Cabe à licitante acompanhar as operações no sistema eletrônico durante a sessão pública do presente procedimento de contratação, ficando responsável pelo ônus decorrente da perda de negócios diante da inobservância de qualquer mensagem emitida pelo sistema ou de sua desconexão.
  - 7.4. O licitante deverá comunicar imediatamente ao provedor do sistema qualquer acontecimento que possa comprometer o sigilo ou a segurança de sua proposta e seus documentos de habilitação.
  - 7.5. Aberta a sessão pública do certame, as propostas de preços serão irretratáveis, não se admitindo retificações ou alterações nos preços ou nas condições estabelecidas, salvo quanto aos lances ofertados,
- na                          fase                          própria                          do                          certame.

## 8. DA CLASSIFICAÇÃO DAS PROPOSTAS

- 8.1. O Agente de Contratação verificará as propostas apresentadas, desclassificando desde logo aquelas que não estejam em conformidade com os requisitos estabelecidos neste Edital, contenham vícios



insanáveis ou não apresentem as especificações técnicas exigidas no Termo de Referência/Projeto Básico.

- 8.1.1. Também será desclassificada a proposta preenchida e que identifique o licitante.
- 8.1.2. A desclassificação será sempre fundamentada e registrada no sistema, com acompanhamento em tempo real por todos os participantes.
- 8.1.3. A não desclassificação da proposta não impede o seu julgamento definitivo em sentido contrário, levado a efeito na fase de aceitação.
- 8.2. O Agente de Contratação poderá suspender a sessão pública da licitação quando constatar que a avaliação da conformidade das propostas, irá perdurar por mais de um dia.
  - 8.2.1. Após a suspensão da sessão pública, o Agente de Contratação enviará, via chat, mensagens aos licitantes informando a data prevista para o início da oferta de lances.
- 8.3. Somente as licitantes com propostas classificadas participarão da fase de lances.

## 9. DA FORMULAÇÃO DE LANCES

- 9.1. Iniciada a etapa competitiva, as licitantes classificadas poderão encaminhar lances sucessivos, exclusivamente por meio do sistema eletrônico, sendo imediatamente informadas do horário e valor consignados no registro de cada lance.
- 9.2. A licitante somente poderá oferecer lance inferior ou percentual de desconto superior ao último por ela ofertada e registrado no sistema
- 9.3. O intervalo mínimo de diferença de valores ou percentuais entre os lances, que incidirá tanto em relação aos lances intermediários quanto em relação à proposta que cobrir a melhor oferta, está estabelecido no preâmbulo deste edital.
- 9.4. Durante o transcurso da sessão, as licitantes serão informadas, em tempo real, do valor do menor lance registrado, mantendo-se em sigilo a identificação da ofertante.
- 9.5. Não serão aceitos dois ou mais lances de mesmo valor, prevalecendo aquele que for recebido e registrado em primeiro lugar.
- 9.6. Os lances apresentados e levados em consideração para efeito de julgamento serão de exclusiva e total responsabilidade da licitante, não lhe cabendo o direito de pleitear qualquer alteração.
- 9.7. O licitante poderá solicitar a exclusão de seu último lance ofertado, na hipótese de lance inconsistente ou inexequível, que será avaliado pelo Agente de Contratação.
- 9.8. Durante a fase de lances, o Agente de Contratação poderá excluir, justificadamente, lance cujo valor seja entendido como manifestamente inexequível.
- 9.9. No caso de desconexão com o Agente de Contratação, no decorrer da etapa competitiva do Processo de Contratação, o sistema eletrônico poderá permanecer acessível aos licitantes para a recepção dos lances.
- 9.10. Caso o licitante não apresente lances, concorrerá com o valor de sua proposta.
- 9.11. **No preâmbulo deste edital está definida o modo de disputa deste certame, que poderá ser:**
  - 9.11.1. **Modo de Disputa Aberto:**
    - 9.11.1.1. No modo de disputa "aberto", a apresentação de lances públicos é de forma sucessiva, com prorrogações.



- 9.11.1.2. A etapa de lances da sessão pública terá duração de 10 (dez) minutos e, após isso, será prorrogada automaticamente pelo sistema quando houver lance ofertado nos últimos 2 (dois) minutos do período de duração da sessão pública.
  - 9.11.1.3. A prorrogação automática da etapa de lances, de que trata o item anterior, será de 2 (dois) minutos e ocorrerá sucessivamente sempre que houver lances enviados neste período de prorrogação, inclusive no caso de lances intermediários.
  - 9.11.1.4. Não havendo novos lances na forma estabelecida nos itens anteriores, a sessão pública encerrará-se automaticamente.
  - 9.11.1.5. Encerrada a fase competitiva sem que haja a prorrogação automática pelo sistema, poderá o Agente de Contratação, assessorado pela equipe de apoio, justificadamente, admitir o reinício da sessão pública de lances, em prol da consecução do melhor preço.
- 9.11.2. Modo de Disputa Aberto-Fechado:**
- 9.11.2.1. No modo de disputa "aberto e fechado", é quando os licitantes apresentam lances públicos e sucessivos, com lance final e fechado.
  - 9.11.2.2. A etapa de lances da sessão pública terá duração inicial de quinze minutos. Após esse prazo, o sistema encaminhará aviso de fechamento iminente dos lances, após isso, transcorrerá o período de tempo de até dez minutos, aleatoriamente determinado, findo o qual será automaticamente encerrada a recepção de lances.
  - 9.11.2.3. Encerrado o prazo previsto no item anterior, o sistema abrirá oportunidade para que o autor da oferta de valor mais baixo e os das ofertas com preços até dez por cento superior àquela possam ofertar um lance final e fechado em até cinco minutos, o qual será sigiloso até o encerramento deste prazo.
    - 9.11.2.3.1. O licitante poderá optar por manter o seu último lance da etapa aberta, ou por oferecer melhor lance.
    - 9.11.2.3.2. Não havendo pelo menos três ofertas nas condições definidas neste item, poderão os autores dos melhores lances, na ordem de classificação, até o máximo de três, oferecer um lance final e fechado em até cinco minutos, o qual será sigiloso até o encerramento deste prazo.
  - 9.11.2.4. Após o término dos prazos estabelecidos nos itens anteriores, o sistema ordenará os lances segundo a ordem crescente de valores.
    - 9.11.2.4.1. Não havendo lance final e fechado classificado na forma estabelecida nos itens anteriores, haverá o reinício da etapa fechada, para que os demais licitantes, até o máximo de três, na ordem de classificação, possam ofertar um lance final e fechado em até cinco minutos, o qual será sigiloso até o encerramento deste prazo.



- 9.11.2.5. Após o término dos prazos estabelecidos nos itens anteriores, o sistema ordenará e divulgará os lances segundo a ordem crescente de valores.
- 9.11.3. Modo de Disputa Fechado-Aberto:**
- 9.11.3.1. Poderão participar da etapa aberta somente os licitantes que apresentarem a proposta de menor preço/maior percentual de desconto e as das propostas até 10% (dez por cento) superiores/ inferiores àquela, em que os licitantes apresentarão lances públicos e sucessivos, até o encerramento da sessão e eventuais prorrogações.
  - 9.11.3.2. Não havendo pelo menos 3 (três) propostas nas condições definidas no item anterior, poderão os licitantes que apresentaram as três melhores propostas, consideradas as empatadas, oferecer novos lances sucessivos.
  - 9.11.3.3. A etapa de lances da sessão pública terá duração de dez minutos e, após isso, será prorrogada automaticamente pelo sistema quando houver lance ofertado nos últimos dois minutos do período de duração da sessão pública.
  - 9.11.3.4. A prorrogação automática da etapa de lances, de que trata o subitem anterior, será de dois minutos e ocorrerá sucessivamente sempre que houver lances enviados neste período de prorrogação, inclusive no caso de lances intermediários.
  - 9.11.3.5. Não havendo novos lances na forma estabelecida nos itens anteriores, a sessão pública encerrar-se-á automaticamente, e o sistema ordenará e divulgará os lances conforme a ordem final de classificação.
- 9.12. Só poderá haver empate entre propostas iguais (não seguidas de lances), ou entre lances finais da fase fechada do modo de disputa aberto e fechado.
- 9.12.1. Havendo eventual empate entre propostas ou lances, o critério de desempate será aquele previsto no art. 60 da Lei nº 14.133, de 2021, nesta ordem:
- 9.12.1.1. disputa final, hipótese em que os licitantes empatados poderão apresentar nova proposta em ato contínuo à classificação;
  - 9.12.1.2. avaliação do desempenho contratual prévio dos licitantes, para a qual deverão preferencialmente ser utilizados registros cadastrais para efeito de atesto de cumprimento de obrigações previstos nesta Lei;
  - 9.12.1.3. desenvolvimento pelo licitante de ações de equidade entre homens e mulheres no ambiente de trabalho, conforme regulamento;
  - 9.12.1.4. desenvolvimento pelo licitante de programa de integridade, conforme orientações dos órgãos de controle.
- 9.12.2. Persistindo o empate, será assegurada preferência, sucessivamente, aos bens e serviços produzidos ou prestados por:
- 9.12.2.1. empresas estabelecidas no território do Estado ou do Distrito Federal do órgão ou entidade da Administração Pública estadual ou distrital licitante ou, no caso de licitação realizada por órgão ou entidade de Município, no território do Estado em que este se localize;



- 9.12.2.2. empresas brasileiras;  
9.12.2.3. empresas que invistam em pesquisa e no desenvolvimento de tecnologia no País;  
9.12.2.4. empresas que comprovem a prática de mitigação, nos termos da Lei nº 12.187, de 29 de dezembro de 2009.

#### 10. DOS CRITÉRIOS PARA APLICAÇÃO DE BENEFÍCIOS ÀS ME/EPPs

- 10.1. O licitante que deixar de assinalar o campo da "Declaração de ME/EPP" não terá direito a usufruir do tratamento favorecido previsto na Lei Complementar nº 123, de 2006, mesmo que microempresa, empresa de pequeno porte e equiparadas.
- 10.2. Será concedido tratamento favorecido para as microempresas e empresas de pequeno porte, para as sociedades cooperativas mencionadas no artigo 34 da Lei nº 11.488, de 2007, para o agricultor familiar, o produtor rural pessoa física e para o microempreendedor individual – MEI, nos limites previstos da Lei Complementar nº 123, de 2006, e nos termos estabelecidos no preâmbulo do presente instrumento.
- 10.3. Após a fase de lances, se a proposta mais bem classificada não tiver sido apresentada por microempresa e empresa de pequeno porte, e houver proposta de microempresa ou empresa de pequeno porte que seja igual ou até 5% (cinco por cento) superior à proposta mais bem classificada, proceder-se-á da seguinte forma:
  - 10.3.1. A microempresa ou a empresa de pequeno porte mais bem classificada poderá, no prazo de 5 (cinco) minutos, contados do envio da mensagem automática pelo sistema, apresentar uma última oferta, obrigatoriamente inferior à proposta do primeiro colocado, situação em que, atendidas as exigências habilitatórias e observado o valor estimado para a contratação, será adjudicado em seu favor o objeto deste procedimento.
  - 10.3.2. Não sendo vencedora a microempresa ou a empresa de pequeno porte mais bem classificada, na forma da subcondição anterior, o sistema, de forma automática, convocará as licitantes remanescentes que porventura se enquadrem na situação descrita nesta condição, na ordem classificatória, para o exercício do mesmo direito.
  - 10.3.3. No caso de equivalência dos valores apresentados pelas microempresas ou empresas de pequeno porte que se encontrem no intervalo estabelecido nesta condição, o sistema fará um sorteio eletrônico, definindo e convocando automaticamente a vencedora para o encaminhamento da oferta final do desempate.
  - 10.3.4. A convocada que não apresentar proposta dentro do prazo de 05 (cinco) minutos, controlados pelo Sistema, decairá do direito previsto nos artigos 44 e 45 da Lei Complementar n.º 123/2006.
  - 10.3.5. Na hipótese de não contratação nos termos previstos neste item, o procedimento licitatório prossegue com as demais licitantes.



ESTADO DO MARANHÃO  
PREFEITURA MUNICIPAL DE PASTOS BONS  
SECRETARIA MUNICIPAL DE ADMINISTRAÇÃO

PROJ. N° 417  
PROC. N° CONCOLI/2025  
RUBRICA *[Signature]*  


- 10.4. No preâmbulo do presente instrumento constam todos os benefícios específicos que serão aplicados às microempresas e empresas de pequeno porte, e conforme cada benefício seguirão regras específicas, conforme estabelecido nos itens subsequentes.
- 10.5. Quando aplicado o benefício de itens/lotes destinados à participação exclusiva para MEI/ME/EPP, com valores totais até R\$ 80.000,00 (oitenta mil reais), proceder-se-á da seguinte forma:
  - 10.5.1. Em atendimento ao disposto no artigo 48, I, da Lei Complementar nº 123, de 14 de dezembro de 2006, todos os itens/lotes cujo valor total seja de até R\$ 80.000,00 (oitenta mil reais), serão destinados exclusivamente à participação de microempresas e empresas de pequeno porte.
- 10.6. Quando aplicado o benefício de Itens/Lotes com reserva de cotas destinados a participação exclusivamente para MEI/ME/EPP?, proceder-se-á da seguinte forma:
  - 10.6.1. Em atendimento ao disposto no artigo 48, III, da Lei Complementar nº 123, de 14 de dezembro de 2006, todos os itens/lotes cujo valor total seja superior a R\$ 80.000,00 (oitenta mil reais), serão divididos em cotas para participação exclusiva de microempresas e empresas de pequeno porte, conforme percentual estabelecido no preâmbulo deste instrumento.
  - 10.6.2. Para a cota reservada para microempresas e empresas de pequeno porte, a proposta comercial deverá ser apresentada separadamente, para cada item/lote, conforme itens relacionados no Termo de Referência.
  - 10.6.3. Não havendo vencedor para a cota reservada, esta poderá ser adjudicada ao vencedor da cota principal, ou diante de sua recusa, aos licitantes remanescentes, desde que pratiquem preço do primeiro colocado.
  - 10.6.4. Se a mesma licitante vencer a cota reservada e a cota principal, a contratação se dará pelo menor preço ofertado.
- 10.7. Quando aplicado o benefício de prioridade de contratação para MEI/ME/EPP sediadas local ou regionalmente, até o limite de 10% (dez por cento) do melhor preço válido, proceder-se-á da seguinte forma:
  - 10.7.1. Após a fase de lances, se a proposta mais bem classificada não tiver sido apresentada por microempresa ou empresa de pequeno porte sediada no âmbito local ou regional, e houver proposta de microempresa ou empresa de pequeno porte sediada localmente ou regionalmente, que seja igual ou até 10% (dez por cento) superior à proposta mais bem classificada, será dada PRIORIDADE de contratação da microempresa ou empresa de pequeno porte sediada localmente ou regionalmente, com a declaração de vencedor do item.
  - 10.7.2. No preâmbulo deste instrumento convocatório está definido se o presente benefício será aplicado somente em âmbito local ou regional.
- 10.8. A participação nos itens/lotes expressamente reservados às microempresas e empresas de pequeno porte, por licitante que não se enquadra na definição legal reservada a essas categorias, configura fraude ao certame, sujeitando a mesma à aplicação de penalidade de impedimento de licitar e contratar com esta Prefeitura Municipal, sem prejuízo das multas previstas neste Edital e



das demais combinações legais.

## **11. DA NEGOCIAÇÃO**

- 11.1. A negociação será realizada por meio do sistema, podendo ser acompanhada pelos demais licitantes.
  - 11.2. O Agente de Contratação poderá encaminhar contraproposta diretamente à licitante que tenha apresentado o lance mais vantajoso, observado o critério de julgamento e o valor estimado para a contratação.
  - 11.3. Na hipótese da proposta do primeiro colocado permanecer acima do preço máximo ou inferior ao desconto definido para a contratação, o Agente de Contratação poderá negociar condições mais vantajosas, após definido o resultado do julgamento.
    - 11.3.1. A negociação poderá ser feita com os demais licitantes, segundo a ordem de classificação inicialmente estabelecida, quando o primeiro colocado, mesmo após a negociação, for desclassificado em razão de sua proposta permanecer acima do preço máximo definido pela Administração.
  - 11.4. O resultado da negociação será divulgado a todos os licitantes e anexado aos autos do processo licitatório.
  - 11.5. As 03 (três) licitantes classificadas provisoriamente em primeiro lugar deverá encaminhar a proposta de preço adequada ao último lance no prazo mínimo de 2h (duas horas), acompanhada, se for o caso, dos documentos complementares, quando necessários à confirmação daqueles exigidos neste Edital, contado da convocação efetuada pelo Agente de Contratação.
    - 11.5.1. O prazo estabelecido poderá ser prorrogado pelo Agente de Contratação por solicitação justificada do licitante, formulada antes do fim do prazo, e formalmente aceita.
    - 11.5.2. A licitante que abandonar o certame, deixando de enviar a documentação indicada nesta seção, será desclassificada e sujeitar-se-á às sanções previstas neste Edital.
  - 11.6. Após a negociação do preço, o Agente de Contratação iniciará a fase de aceitação e julgamento da proposta.

## **12. DA FASE DE JULGAMENTO**

- 12.1. Encerrada a etapa de negociação, o Agente de Contratação verificará se o licitante provisoriamente classificado em primeiro lugar atende às condições de participação no certame, conforme previsto no art. 14 da Lei nº 14.133/2021, legislação correlata e as Condições de Participação deste edital, especialmente quanto à existência de sanção que impeça a participação no certame ou a futura contratação, mediante a consulta aos seguintes cadastros:

12.1.1. Consulta Consolidada de Pessoa Jurídica do Tribunal de Contas da União;

12.1.2. Cadastro Nacional de Empresas Inidôneas e Suspensas – CEIS, mantido pela Controladoria-Geral da União; e



- 12.1.3. Cadastro Nacional de Empresas Punidas – CNEP, mantido pela Controladoria-Geral da União;
- 12.2. A consulta aos cadastros será realizada em nome da empresa licitante e também de seu sócio majoritário, por força da vedação de que trata o artigo 12 da Lei nº 8.429, de 1992
- 12.3. Caso conste na Consulta de Situação do licitante a existência de Ocorrências Impeditivas Indiretas, o Agente de Contratação diligenciará para verificar se houve fraude por parte das empresas apontadas no Relatório de Ocorrências Impeditivas Indiretas.
  - 12.3.1. A tentativa de burla será verificada por meio dos vínculos societários, linhas de fornecimento similares, dentre outros.
  - 12.3.2. O licitante será convocado para manifestação previamente a uma eventual desclassificação.
- 12.4. Constatada a existência de sanção, o licitante será reputado inabilitado, por falta de condição de participação.
- 12.5. Na hipótese de inversão das fases de habilitação e julgamento, caso atendidas as condições de participação, será iniciado o procedimento de habilitação.
- 12.6. Caso o licitante provisoriamente classificado em primeiro lugar tenha se utilizado de algum tratamento favorecido às ME/EPPs, o Agente de Contratação verificará se faz jus ao benefício, em conformidade com este Edital.
- 12.7. Verificadas as condições de participação e de utilização do tratamento favorecido, o Agente de Contratação examinará a proposta classificada em primeiro lugar quanto à adequação ao objeto e à compatibilidade do preço em relação ao máximo estipulado para contratação neste Edital e em seus anexos.
  - 12.7.1. Para fins de análise da proposta quanto ao cumprimento das especificações do objeto, poderá ser colhida a manifestação escrita do setor requisitante do serviço ou da área especializada no objeto.
  - 12.7.1.1. Na hipótese de necessidade de suspensão da sessão pública para a realização de diligências, com vistas ao saneamento das propostas, a sessão pública somente poderá ser reiniciada mediante aviso prévio no sistema com antecedência, e a ocorrência será registrada em ata;
- 12.8. O Agente de Contratação poderá convocar o licitante para enviar documento digital complementar, por meio de funcionalidade disponível no sistema, em prazo indicado no Chat, sob pena de não aceitação da proposta.
  - 12.8.1. Dentre os documentos passíveis de solicitação pelo Agente de Contratação, destacam-se os que contêm as características do material ofertado, tais como marca, modelo, tipo, fabricante e procedência, além de outras informações pertinentes, a exemplo de catálogos, folhetos ou propostas, encaminhados por meio eletrônico, ou, se for o caso, por outro meio e prazo indicados pelo Agente de Contratação, sem prejuízo do seu ulterior envio pelo sistema eletrônico, sob pena de não aceitação da proposta
  - 12.8.2. Não se admitirá proposta que apresente valores simbólicos, irrisórios ou de valor zero, incompatíveis com os preços de mercado, exceto quando se referirem a materiais e



- instalações de propriedade da licitante, para os quais ela renuncie à parcela ou à totalidade de remuneração.
- 12.8.3. Considerar-se-á inexequível a proposta que não possa ter demonstrado sua viabilidade por meio de documentação que comprove que os custos envolvidos na contratação são coerentes com os de mercado do objeto deste procedimento de contratação.
- 12.8.4. Antes de desclassificar a proposta de preços e/ou lance ofertado, será oportunizado, em caráter de diligência, à empresa licitante de melhor oferta que apresente documento(s) que comprove(m) que o(s) preço(s) ofertado(s) não é(são) inexequível(eis).
- 12.9. Será desclassificada a proposta que:
- 12.9.1. não corrigir ou não justificar eventuais falhas apontadas pelo Agente de Contratação;
  - 12.9.2. contiver vícios insanáveis;
  - 12.9.3. não obedecer às especificações técnicas contidas no Termo de Referência/Projeto Básico;
  - 12.9.4. não tiverem sua exequibilidade demonstrada, quando exigido pela Administração;
  - 12.9.5. com valor unitário ou global com preços manifestamente inexequíveis
    - 12.9.5.1. Considerar-se-á inexequível a proposta que não possa ter demonstrado sua viabilidade por meio de documentação que comprove que os custos envolvidos na contratação são coerentes com os de mercado do objeto deste procedimento de contratação.
    - 12.9.5.2. Antes de desclassificar a proposta de preços e/ou lance ofertado, será oportunizado, em caráter de diligência, à empresa licitante de melhor oferta que apresente documento(s) que comprove(m) que o(s) preço(s) ofertado(s) não é(são) inexequível(eis)
  - 12.9.6. apresentar desconformidade com quaisquer outras exigências deste Edital ou seus anexos, desde que insanável.
- 12.10. Quando o licitante apresentar preço final superior a 25% (vinte e cinco por cento) da média estimada pela administração e a inexequibilidade da proposta não for flagrante deverá a licitante apresentar planilha de composição custos, cópia de nota fiscal(is) de entrada e saída, devidamente idôneas, com valores similares e/ou iguais aos ofertados no certame, com data de emissão anterior a abertura deste certame, com data da não superior a 60 dias de emissão, referente ao mesmo objeto, não sendo possível a sua imediata desclassificação, será obrigatória a realização de diligências para aferir a legalidade e exequibilidade da proposta.
- 12.10.1. inexequibilidade, na hipótese de que trata o caput, só será considerada após diligência do Agente de Contratação, que comprove:
- 12.10.1.1. que o custo do licitante ultrapassa o valor da proposta; e
  - 12.10.1.2. inexistirem custos de oportunidade capazes de justificar o vulto da oferta.



- 12.11. Caso o custo global estimado do objeto licitado tenha sido decomposto em seus respectivos custos unitários por meio de Planilha de Custos e Formação de Preços elaborada pela Administração, o licitante classificado em primeiro lugar será convocado para apresentar Planilha por ele elaborada, com os respectivos valores adequados ao valor final da sua proposta, sob pena de não aceitação da proposta.
- 12.12. Erros no preenchimento da planilha não constituem motivo para a desclassificação da proposta. A planilha poderá ser ajustada pelo fornecedor, no prazo indicado pelo sistema, desde que não haja majoração do preço e que se comprove que este é o bastante para arcar com todos os custos da contratação;
- 12.12.1. O ajuste de que trata este dispositivo se limita a sanar erros ou falhas que não alterem a substância das propostas;
- 12.12.2. Considera-se erro no preenchimento da planilha passível de correção a indicação de recolhimento de impostos e contribuições na forma do Simples Nacional, quando não cabível esse regime.
- 12.13. Caso o Termo de Referência/Projeto Básico exija a apresentação de amostra, o licitante classificado em primeiro lugar deverá apresentá-la, conforme disciplinado no Termo de Referência/Projeto Básico, sob pena de não aceitação da proposta.
- 12.13.1. Por meio de mensagem no sistema, será divulgado o local e horário de realização do procedimento para a avaliação das amostras, cuja presença será facultada a todos os interessados, incluindo os demais licitantes.
- 12.13.2. Os resultados das avaliações serão divulgados por meio de mensagem no sistema.
- 12.13.3. No caso de não haver entrega da amostra ou ocorrer atraso na entrega, sem justificativa aceita pelo Agente de Contratação, ou havendo entrega de amostra fora das especificações previstas neste Edital, a proposta do licitante será recusada.
- 12.13.4. Se a(s) amostra(s) apresentada(s) pelo primeiro classificado não for(em) aceita(s), o Agente de Contratação analisará a aceitabilidade da proposta ou lance ofertado pelo segundo classificado. Seguir-se-á com a verificação da(s) amostra(s) e, assim, sucessivamente, até a verificação de uma que atenda às especificações constantes no Termo de Referência/Projeto Básico.

### 13. DA FASE DE HABILITAÇÃO

- 13.1. Os documentos previstos no Termo de Referência/Projeto Básico, necessários e suficientes para demonstrar a capacidade do licitante de realizar o objeto da licitação, serão exigidos para fins de habilitação, nos termos dos arts. 62 a 70 da Lei nº 14.133, de 2021.
- 13.2. A documentação exigida para fins de habilitação jurídica, fiscal, social e trabalhista e econômico-financeira, qualificação técnica e proposta DEVERÁ SER ANEXADO no prazo mínimo 02 (Horas) após o término da fase de lances do processo, conforme item 13 do Termo de Referência.



- 13.3. Havendo a necessidade de envio de documentos de habilitação complementares, necessários à confirmação daqueles exigidos neste Edital e já apresentados, o licitante será convocado a encaminhá-los, em formato digital, via sistema, em 2 (duas) horas.
- 13.4. Somente haverá a necessidade de comprovação do preenchimento de requisitos mediante apresentação dos documentos originais ou cópias autenticadas quando houver dúvida em relação à integridade do documento digital.
  - 13.4.1. Os originais ou cópias autenticadas, caso sejam solicitados, deverão ser encaminhados para a Comissão Permanente de Licitação, situada no endereço indicado no rodapé deste edital.
- 13.5. Após a entrega dos documentos para habilitação, não será permitida a substituição ou a apresentação de novos documentos, salvo em sede de diligência, para (Lei 14.133/21, art. 64)
  - 13.5.1. complementação de informações acerca dos documentos já apresentados pelos licitantes e desde que necessária para apurar fatos existentes à época da abertura do certame; e
  - 13.5.2. atualização de documentos cuja validade tenha expirado após a data de recebimento das propostas;
- 13.6. Não serão aceitos documentos de habilitação com indicação de CNPJ/CPF diferentes, salvo aqueles legalmente permitidos.
- 13.7. Se o licitante for a matriz, todos os documentos deverão estar em nome da matriz, e se o licitante for a filial, todos os documentos deverão estar em nome da filial, exceto aqueles documentos que, pela própria natureza, comprovadamente, forem emitidos somente em nome da matriz.
- 13.8. Na análise dos documentos de habilitação, a comissão de contratação poderá sanar erros ou falhas, que não alterem a substância dos documentos e sua validade jurídica, mediante decisão fundamentada, registrada em ata e acessível a todos, atribuindo-lhes eficácia para fins de habilitação e classificação.
- 13.9. Na hipótese de o licitante não atender às exigências para habilitação, o Agente de Contratação examinará a proposta subsequente e assim sucessivamente, na ordem de classificação, até a apuração de uma proposta que atenda ao presente edital.
- 13.10. Quando permitida a participação de empresas estrangeiras que não funcionem no País, as exigências de habilitação serão atendidas mediante documentos equivalentes, inicialmente apresentados em tradução livre.
  - 13.10.1. Na hipótese de o licitante vencedor ser empresa estrangeira que não funcione no País, para fins de assinatura do contrato, os documentos exigidos para a habilitação serão traduzidos por tradutor juramentado no País e apostilados nos termos do disposto no Decreto nº 8.660, de 29 de janeiro de 2016, ou de outro que venha a substituí-lo, ou consularizados pelos respectivos consulados ou embaixadas.
- 13.11. Quando permitida a participação de consórcio de empresas, a habilitação técnica, quando exigida, será feita por meio do somatório dos quantitativos de cada consorciado e, para efeito



de habilitação econômico-financeira, quando exigida, será observado o somatório dos valores de cada consorciado.

- 13.11.1. Se o consórcio não for formado integralmente por microempresas ou empresas de pequeno porte e o termo de referência exigir requisitos de habilitação econômico-financeira, haverá um acréscimo de 10% para o consórcio em relação ao valor exigido para os licitantes individuais.
- 13.12. A existência de restrição relativamente à regularidade fiscal e trabalhista não impede que a licitante qualificada como microempresa ou empresa de pequeno porte seja declarada vencedora, uma vez que atenda a todas as demais exigências do edital.
  - 13.12.1. A declaração do vencedor acontecerá no momento imediatamente posterior à fase de habilitação.
- 13.13. Caso a proposta mais vantajosa seja ofertada por licitante qualificado como microempresa ou empresa de pequeno porte, e uma vez constatada a existência de alguma restrição no que tange à regularidade fiscal e trabalhista, a mesma será convocada para, no prazo de 5 (cinco) dias úteis, após a declaração do vencedor, comprovar a regularização.
  - 13.13.1. O prazo poderá ser prorrogado por igual período, a critério da administração pública, quando requerida pelo licitante, mediante apresentação de justificativa.
- 13.14. A não-regularização fiscal e trabalhista no prazo previsto no subitem anterior acarretará a inabilitação do licitante, sem prejuízo das sanções previstas neste Edital, sendo facultada a convocação dos licitantes remanescentes, na ordem de classificação.
  - 13.14.1. Se, na ordem de classificação, seguir-se outra microempresa, empresa de pequeno porte ou sociedade cooperativa com alguma restrição na documentação fiscal e trabalhista, será concedido o mesmo prazo para regularização.
- 13.15. Havendo necessidade de analisar minuciosamente os documentos exigidos, o Agente de Contratação suspenderá a sessão, informando no "chat" a nova data e horário para a continuidade da mesma
- 13.16. Será inabilitado o licitante que não comprovar sua habilitação, seja por não apresentar quaisquer dos documentos exigidos, ou apresentá-los em desacordo com o estabelecido neste Edital.
- 13.17. Nos itens não exclusivos a microempresas e empresas de pequeno porte, em havendo inabilitação, haverá nova verificação, pelo sistema, da eventual ocorrência do empate ficto, previsto nos artigos 44 e 45 da LC nº 123, de 2006, seguindo-se a disciplina antes estabelecida para aceitação da proposta subsequente.
- 13.18. O licitante provisoriamente vencedor em um item, que estiver concorrendo em outro item, ficará obrigado a comprovar os requisitos de habilitação cumulativamente, especialmente quanto ao capital social ou patrimônio líquido mínimo, quando assim o edital exigir, isto é, somando as exigências do item em que venceu às do item em que estiver concorrendo, e assim sucessivamente, sob pena de inabilitação, além da aplicação das sanções cabíveis.



- 13.19. Constatado o atendimento às exigências de habilitação fixadas no Edital, o licitante será declarado vencedor.

#### 14. DA AMOSTRA

- 14.1. As regras relacionadas a apresentação de amostras são as estabelecidas no Termo de Referência/Projeto Básico, anexo a este Edital.

#### 15. DA VISITA TÉCNICA

- 15.1. As regras relacionadas a visita técnica são as estabelecidas no Termo de Referência, anexo a este Edital.

#### DOS RECURSOS

- 16.1. A interposição de recurso referente ao julgamento das propostas, à habilitação ou inabilitação de licitantes, à anulação ou revogação da licitação, observará o disposto no art. 165 da Lei nº 14.133, de 2021.
- 16.2. Declarada a vencedora, o Agente de Contratação abrirá prazo não inferior a 10 (dez) minutos, durante o qual qualquer licitante poderá em campo próprio do sistema, manifestar sua intenção de recurso.
- 16.2.1. A intenção de recorrer deverá ser manifestada imediatamente, sob pena de preclusão;
- 16.2.2. A falta de manifestação do licitante quanto à intenção de recorrer importará a preclusão desse direito e autoriza o Agente de Contratação a adjudicar o objeto ao licitante vencedor.
- 16.3. A licitante que manifestar a intenção de recurso deverá registrar as razões do recurso, em campo próprio do sistema, no prazo de 3 (três) dias úteis, ficando as demais licitantes, desde logo, intimadas a apresentar contrarrazões, também via sistema, em igual prazo, que começará a correr na data de intimação pessoal ou de divulgação da interposição do recurso.
- 16.3.1. O prazo para apresentação das razões recursais será iniciado na data de intimação ou de lavratura da ata de habilitação ou inabilitação
- 16.3.2. Na hipótese de adoção da inversão de fases prevista no § 1º do art. 17 da Lei nº 14.133, de 2021, o prazo para apresentação das razões recursais será iniciado na data de intimação da ata de julgamento.
- 16.4. O recurso será dirigido à autoridade que tiver editado o ato ou proferido a decisão recorrida, a qual poderá reconsiderar sua decisão no prazo de 3 (três) dias úteis, ou, nesse mesmo prazo, encaminhar recurso para a autoridade superior, a qual deverá proferir sua decisão no prazo de 10 (dez) dias úteis, contado do recebimento dos autos.
- 16.5. Os recursos interpostos fora do prazo não serão conhecidos.
- 16.6. O recurso e o pedido de reconsideração terão efeito suspensivo do ato ou da decisão recorrida até que sobrevenha decisão final da autoridade competente
- 16.7. O acolhimento do recurso implicará a invalidação apenas dos atos insuscetíveis de aproveitamento.



16.8. Os autos do processo permanecerão com vista franqueada aos interessados no sítio eletrônico com endereço no preâmbulo deste instrumento.

## 17. DAS INFRAÇÕES ADMINISTRATIVAS E SANÇÕES

- 17.1. Comete infração administrativa, nos termos da lei, o licitante que, com dolo ou culpa:
- 17.1.1. deixar de entregar a documentação exigida para o certame ou não entregar qualquer documento que tenha sido solicitado pelo Agente de Contratação durante o certame;
  - 17.1.2. salvo em decorrência de fato superveniente devidamente justificado, não mantiver a proposta em especial quando:
    - 17.1.2.1. não enviar a proposta adequada ao último lance ofertado ou após a negociação;
    - 17.1.2.2. recusar-se a enviar o detalhamento da proposta quando exigível;
    - 17.1.2.3. pedir para ser desclassificado quando encerrada a etapa competitiva; ou
    - 17.1.2.4. deixar de apresentar amostra;
    - 17.1.2.5. apresentar proposta ou amostra em desacordo com as especificações do edital;
  - 17.1.3. não celebrar o contrato ou não entregar a documentação exigida para a contratação, quando convocado dentro do prazo de validade de sua proposta;
  - 17.1.3.1. recusar-se, sem justificativa, a assinar o contrato, ou a aceitar ou retirar o instrumento equivalente no prazo estabelecido pela Administração;
  - 17.1.4. apresentar declaração ou documentação falsa exigida para o certame ou prestar declaração falsa durante a licitação
  - 17.1.5. fraudar a licitação
  - 17.1.6. comportar-se de modo inidôneo ou cometer fraude de qualquer natureza, em especial quando:
    - 17.1.6.1. agir em conluio ou em desconformidade com a lei;
    - 17.1.6.2. induzir deliberadamente a erro no julgamento;
    - 17.1.6.3. apresentar amostra falsificada ou deteriorada;
  - 17.1.7. praticar atos ilícitos com vistas a frustrar os objetivos da licitação
  - 17.1.8. praticar ato lesivo previsto no art. 5º da Lei n.º 12.846, de 2013.
- 17.2. Com fulcro na Lei nº 14.133, de 2021, a Administração poderá, garantida a prévia defesa, aplicar aos licitantes e/ou adjudicatários as seguintes sanções, sem prejuízo das responsabilidades civil e criminal:
- 17.2.1. advertência;
  - 17.2.2. multa;
  - 17.2.3. impedimento de licitar e contratar e
  - 17.2.4. declaração de inidoneidade para licitar ou contratar, enquanto perdurarem os motivos determinantes da punição ou até que seja promovida sua reabilitação perante a própria autoridade que aplicou a penalidade.
- 17.3. Na aplicação das sanções serão considerados:
- 17.3.1. a natureza e a gravidade da infração cometida.
  - 17.3.2. as peculiaridades do caso concreto



ESTADO DO MARANHÃO  
PREFEITURA MUNICIPAL DE PASTOS BONS  
SECRETARIA MUNICIPAL DE ADMINISTRAÇÃO

FOLHAS. N° 426  
PROC. N° CONCOMI/2025  
RUBRICA



- 17.3.3. as circunstâncias agravantes ou atenuantes
- 17.3.4. os danos que dela provierem para a Administração Pública
- 17.3.5. a implantação ou o aperfeiçoamento de programa de integridade, conforme normas e orientações dos órgãos de controle.
- 17.4. A multa será recolhida em percentual de 0,5% a 30% incidente sobre o valor do contrato licitado, recolhida no prazo máximo de 10 (dez) dias úteis, a contar da comunicação oficial.
  - 17.4.1. Para as infrações previstas nos itens 20.1.1, 20.1.2 e 20.1.3, a multa será de 0,5% a 15% do valor do contrato licitado.
  - 17.4.2. Para as infrações previstas nos itens 20.1.4, 20.1.5, 20.1.6, 20.1.7 e 20.1.8, a multa será de 15% a 30% do valor do contrato licitado.
- 17.5. As sanções de advertência, impedimento de licitar e contratar e declaração de inidoneidade para licitar ou contratar poderão ser aplicadas, cumulativamente ou não, à penalidade de multa.
- 17.6. Na aplicação da sanção de multa será facultada a defesa do interessado no prazo de 15 (quinze) dias úteis, contado da data de sua intimação.
- 17.7. A sanção de impedimento de licitar e contratar será aplicada ao responsável em decorrência das infrações administrativas relacionadas nos itens 20.1.1, 20.1.2 e 20.1.3, quando não se justificar a imposição de penalidade mais grave, e impedirá o responsável de licitar e contratar no âmbito desta Administração Pública direta e indireta, pelo prazo máximo de 3 (três) anos.
- 17.8. Poderá ser aplicada ao responsável a sanção de declaração de inidoneidade para licitar ou contratar, em decorrência da prática das infrações dispostas nos itens 18.1.4, 18.1.5, 18.1.6, 18.1.7 e 18.1.8, bem como pelas infrações administrativas previstas nos itens 18.1.1, 18.1.2 e 18.1.3 que justifiquem a imposição de penalidade mais grave que a sanção de impedimento de licitar e contratar, cuja duração observará o prazo previsto no art. 156, §5º, da Lei n.º 14.133/2021.
- 17.9. A recusa injustificada do adjudicatário em assinar o contrato, ou em aceitar ou retirar o instrumento equivalente no prazo estabelecido pela Administração, descrita no item 18.1.3, caracterizará o descumprimento total da obrigação assumida e o sujeitará às penalidades e à imediata perda da garantia de proposta em favor desta Administração.
- 17.10. A apuração de responsabilidade relacionadas às sanções de impedimento de licitar e contratar e de declaração de inidoneidade para licitar ou contratar demandará a instauração de processo de responsabilização a ser conduzido por comissão composta por 2 (dois) ou mais servidores estáveis, que avaliará fatos e circunstâncias conhecidos e intimará o licitante ou o adjudicatário para, no prazo de 15 (quinze) dias úteis, contado da data de sua intimação, apresentar defesa escrita e especificar as provas que pretenda produzir.
- 17.11. Caberá recurso no prazo de 15 (quinze) dias úteis da aplicação das sanções de advertência, multa e impedimento de licitar e contratar, contado da data da intimação, o qual será dirigido à autoridade que tiver proferido a decisão recorrida, que, se não a reconsiderar no prazo de 5 (cinco) dias úteis, encaminhará o recurso com sua motivação à autoridade superior, que deverá proferir sua decisão no prazo máximo de 20 (vinte) dias úteis, contado do recebimento dos autos.



- 17.12. Caberá a apresentação de pedido de reconsideração da aplicação da sanção de declaração de inidoneidade para licitar ou contratar no prazo de 15 (quinze) dias úteis, contado da data da intimação, e decidido no prazo máximo de 20 (vinte) dias úteis, contado do seu recebimento.
- 17.13. O recurso e o pedido de reconsideração terão efeito suspensivo do ato ou da decisão recorrida até que sobrevenha decisão final da autoridade competente.
- 17.14. A aplicação das sanções previstas neste edital não exclui, em hipótese alguma, a obrigação de reparação integral dos danos causados a essa Administração.

#### 18. DOS ESCLARECIMENTOS E DA IMPUGNAÇÃO AO EDITAL

- 18.1. Até 3 (três) dias úteis antes da data fixada para abertura da sessão pública, qualquer pessoa, física ou jurídica, poderá impugnar o ato convocatório deste procedimento de contratação mediante petição a ser enviada para o endereço eletrônico descrito no preâmbulo do presente edital ou através de campo próprio do sistema.
- 18.2. A resposta à impugnação ou ao pedido de esclarecimento será divulgada em sítio eletrônico oficial no prazo de até 3 (três) dias úteis, limitado ao último dia útil anterior à data da abertura do certame.
- 18.3. Acolhida a impugnação contra este Edital, será designada nova data para a realização do certame, exceto quando, inquestionavelmente, a alteração não afetar a formulação das propostas.
- 18.4. Para a resposta dos esclarecimentos e o julgamento das impugnações o Agente de Contratação será auxiliado pelo setor técnico competente.
- 18.5. As impugnações e pedidos de esclarecimentos não suspendem os prazos previstos no certame.
  - 18.5.1. A concessão de efeito suspensivo à impugnação é medida excepcional e deverá ser motivada pelo Agente de Contratação, nos autos do processo de licitação.
- 18.6. As respostas aos pedidos de esclarecimentos serão divulgadas no mural da plataforma utilizada para realização do certame através do endereço <https://www.compraspastosbonsma.com.br/> e vincularão os participantes e a Administração.

#### 19. DISPOSIÇÕES GERAIS

- 19.1. Será divulgada ata da sessão pública no sistema eletrônico.
- 19.2. A Autoridade Competente do Órgão Requisitante compete anular este procedimento de contratação por ilegalidade, de ofício ou por provocação de qualquer pessoa, e revogar o certame por considerá-lo inóportuno ou inconveniente diante de fato superveniente, mediante ato escrito e fundamentado.
  - 19.2.1. A anulação do procedimento de contratação induz à extinção do contrato.
  - 19.2.2. As licitantes não terão direito à indenização em decorrência da anulação do procedimento licitatório, ressalvado o direito do contratado de boa-fé de ser resarcido pelos encargos que tiver suportado no cumprimento do contrato.



- 19.3. O Agente de Contratação poderá solicitar parecer de técnicos pertencentes ao quadro de pessoal desta Prefeitura Municipal ou, ainda, de pessoas físicas ou jurídicas estranhas a ela, para orientar sua decisão.
- 19.4. Na contagem dos prazos estabelecidos neste edital e seus anexos, excluir-se-á o dia do início e incluir-se-á o do vencimento. Só se iniciam e vencem os prazos em dias de expediente desta Prefeitura.
- 19.5. O Agente de Contratação ou à Autoridade Superior, no interesse da Administração, poderá relevar omissões puramente formais, desde que não comprometam a proposta, a legislação vigente e a lisura desta Licitação, reservando-se o direito de promover diligências destinadas a esclarecer ou a complementar a instrução do processo, em qualquer fase da licitação, vedada a inclusão posterior de documento ou informação que deveria constar no ato da Sessão Pública.
- 19.6. As normas que disciplinam este procedimento de contratação serão sempre interpretadas em favor da ampliação da disputa entre os proponentes, desde que não comprometam o interesse da Administração, a finalidade e a segurança da contratação.
- 19.7. Em caso de discrepância entre os anexos e o Edital prevalecerá a redação deste.
- 19.8. Em se tratando de certame que seja para aquisição de bens de natureza divisível, que possua cota de até vinte e cinco por cento do objeto para a contratação de microempresas e empresas de pequeno porte:
  - 19.8.1. Na hipótese de não haver vencedor para a cota reservada, esta poderá ser adjudicada ao vencedor da cota principal ou, diante de sua recusa, aos licitantes remanescentes, desde que pratiquem o preço do primeiro colocado da cota principal.
  - 19.8.2. Se a mesma empresa vencer a cota reservada e a cota principal, a contratação das cotas deverá ocorrer pelo menor preço.
  - 19.8.3. Será priorizada a aquisição dos produtos das cotas reservadas, ressalvados os casos em que a cota reservada for inadequada para atender as quantidades ou as condições do pedido, justificadamente.
- 19.9. Os documentos eletrônicos produzidos com a utilização de processo de certificação disponibilizado pela ICP-Brasil, nos termos da Medida Provisória nº 2.200-2, de 24 de agosto de 2001, serão recebidos e presumidos verdadeiros em relação aos signatários.
- 19.10. Não havendo expediente ou ocorrendo qualquer fato superveniente que impeça a realização do certame na data marcada, a Sessão será automaticamente transferida para o primeiro dia útil subsequente, no mesmo horário anteriormente estabelecido, desde que não haja comunicação do Agente de Contratação em contrário.
- 19.11. Aplicam-se às cooperativas enquadradas na situação do art. 34 da Lei nº 11.488, de 15 de junho de 2007, todas as disposições relativas às MICROEMPRESAS e EMPRESAS DE PEQUENO PORTE.
- 19.12. Os casos omissos serão decididos pelo Agente de Contratação em conformidade com as disposições constantes das Leis no preâmbulo deste Edital e demais normas pertinentes.
- 19.13. Para quaisquer questões judiciais oriundas do presente Edital, fica eleito o Foro da Comarca de Pastos Bons - MA, com exclusão de qualquer outro, por mais privilegiado que seja.



ESTADO DO MARANHÃO  
PREFEITURA MUNICIPAL DE PASTOS BONS  
SECRETARIA MUNICIPAL DE ADMINISTRAÇÃO

429  
CONC011/2025




- 19.14. Este Edital será fornecido a qualquer interessado, através dos sítios <https://www.compraspastosbonsma.com.br/> e [www.pastosbons.ma.gov.br](http://www.pastosbons.ma.gov.br).
- 19.15. Os licitantes ficam informados sobre os termos da Lei n.º 12.846, de 1º de agosto de 2013 (Lei Anticorrupção), que dispõe sobre a responsabilização administrativa e civil de pessoas jurídicas pela prática de atos lesivos contra a Administração Pública, em especial, ao constante no art. 5.º, inciso IV, correspondente aos procedimentos licitatórios, indicando que qualquer indício de conluio, ou de outra forma de fraude ao certame, implicará aos envolvidos as penalidades previstas no mencionado diploma legal.

#### ANEXOS

Anexo I	Termo de Referência
Anexo II	Modelo de Proposta de Preços
Anexo III	Minuta do Termo de Contrato

Pastos Bons – MA, 04 de agosto de 2025

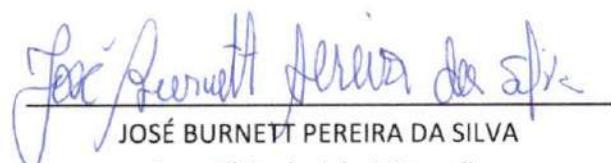

JOSÉ BURNETT PEREIRA DA SILVA

Secretário de Administração

Portaria nº 03/2025



## TERMO DE REFERÊNCIA

OBRAS E SERVIÇOS DE ENGENHARIA, LEI 14.233/2021.

### 1. DO OBJETO

- 1.1. O presente Termo de Referência visa a contratação de empresa especializada para a execução de obras e serviços para a "PROVISÃO DE UNIDADES HABITACIONAIS NO MUNICÍPIO DE PASTOS BONS/MA". CONFORME TERMO DE COMPROMISSO TRANSFEREGOV.BR Nº 970085/2024/MCIDADES/CAIXA., conforme tabela, condições e exigências estabelecidas neste instrumento.
- 1.2. Os serviços objeto desta contratação são caracterizados como comuns, conforme justificativa constante do Estudo Técnico Preliminar.

### 2. ESPECIFICAÇÕES E ESTIMATIVA DE CONSUMO

- 2.1. O custo estimado total da contratação é de R\$ 3.200.000,00 (três milhões, duzentos mil reais) conforme custos unitários descritos na tabela abaixo.

ESPECIFICAÇÕES E ESTIMATIVA DA CONTRATAÇÃO					
Item	Descrição	Unidade	Quant.	R\$ Unit.	R\$ Total
1	contratação de empresa especializada para a execução de obras e serviços para a "PROVISÃO DE UNIDADES HABITACIONAIS NO MUNICÍPIO DE PASTOS BONS/MA".	SERVIÇOS	1	R\$ 3.200.000,00	R\$ 3.200.000,00
QUANTIDADES POR ÓRGÃO PARTICIPANTE					
Secretaria Municipal de Administração   Quantidade: 1,00   Valor Total R\$ 3.200.000,00					<b>R\$ 3.200.000,00</b>
Valor Total					<b>R\$ 3.200.000,00</b>

### 3. DA FUNDAMENTAÇÃO E DESCRIÇÃO DA NECESSIDADE DA CONTRATAÇÃO

- 3.1. A população de Pastos Bons enfrenta uma significativa crise habitacional, que se manifesta na escassez de moradias adequadas e acessíveis. Essa situação gera impactos diretos na qualidade de vida dos cidadãos, levando à precarização das condições de moradia e à consequente vulnerabilidade social. A ausência de residências dignas acarreta uma série de problemas correlatos, incluindo o aumento da pobreza urbana, a degradação das áreas habitadas e dificuldades no acesso a serviços essenciais, como saúde e educação.

A demanda por habitação adequada em Pastos Bons é evidenciada pelo alto número de famílias que vivem em situações inadequadas, seja por meio de ocupações informais, falta de saneamento básico ou estruturas físicas deterioradas. Este cenário revela uma necessidade premente de ação por parte da administração pública, a fim de garantir não apenas o direito à moradia, mas também a promoção do bem-estar social e a melhoria das condições de vida da população.

O atendimento à necessidade habitacional vai além da mera oferta de moradias; ele implica na criação de um ambiente que favoreça o desenvolvimento social, econômico e cultural da comunidade. Investir em soluções habitacionais adequadas contribui para a redução das desigualdades sociais, melhora a saúde pública e promove a integridade comunitária.



Portanto, é imperativo que as iniciativas voltadas para a solução da crise habitacional sejam direcionadas de forma clara e fundamentada, levando em consideração a realidade local e a participação da população na identificação de suas necessidades. O atendimento a essa demanda representa uma responsabilidade do poder público, alinhando-se aos princípios de justiça social e ao respeito pela dignidade humana.

- 3.2. Mais detalhes quanto a fundamentação da presente contratação encontra-se pormenorizada em Tópico específico dos Estudos Técnicos Preliminares, apêndice deste Termo de Referência.

#### 4. DO ALINHAMENTO COM O PLANEJAMENTO DA ORGANIZAÇÃO

- 4.1. A Prefeitura Municipal de Pastos Bons optou pela não elaboração do Plano Anual de Contratações, por essa razão a presente demanda não possui alinhamento com o planejamento da organização.

#### 5. DESCRIÇÃO DA SOLUÇÃO E ESPECIFICAÇÃO DOS SERVIÇOS

- 5.1. A descrição da solução como um todo considerado o ciclo de vida do objeto e especificação do serviço encontra-se pormenorizada em tópico específico dos Estudos Técnicos Preliminares, apêndice deste Termo de Referência.

#### 6. REQUISITOS DA CONTRATAÇÃO

- 6.1. Os requisitos da contratação, como critérios de sustentabilidade, encontram-se pormenorizada em tópico específico dos Estudos Técnicos Preliminares, apêndice deste Termo de Referência.

#### 7. DA VISTORIA

- 7.1. A avaliação prévia do local de execução dos serviços é facultada, porém, imprescindível para o conhecimento pleno das condições e peculiaridades do objeto a ser contratado, sendo assegurado ao interessado o direito de realização de vistoria prévia, acompanhado por servidor designado para esse fim, de segunda à sexta-feira, das 08:00hrs horas às 18:00hrs.
- 7.2. Serão disponibilizados data e horário diferentes aos interessados em realizar a vistoria prévia.
- 7.3. Para a vistoria, o representante legal da empresa ou responsável técnico deverá estar devidamente identificado, apresentando documento de identidade civil e documento expedido pela empresa comprovando sua habilitação para a realização da vistoria.
- 7.4. Caso o licitante opte por não realizar a vistoria, deverá prestar declaração formal assinada pelo responsável técnico do licitante acerca do conhecimento pleno das condições e peculiaridades da contratação.
- 7.5. A não realização da vistoria não poderá embasar posteriores alegações de desconhecimento das instalações, dúvidas ou esquecimentos de quaisquer detalhes dos locais da prestação dos serviços, devendo o contratado assumir os ônus dos serviços decorrentes.

#### 8. DA GARANTIA DE PROPOSTA

- 8.1. Juntamente com a proposta de preços, o Licitante deverá anexar Garantia de Proposta, como requisito de pré-habilitação, no montante de 1,0% (um por cento) do valor estimado da contratação, nos termos do artigo 58, caput e §1º, da Lei nº 14.133/2021.
- 8.2. A garantia visa garantir, qualquer que seja a modalidade escolhida:
- 8.2.1. uma vez convocado, não apresente sua proposta readequada ou qualquer documento relacionada a diligências na sua proposta;



- 8.2.2. se após devidamente convocado o licitante recusar-se a assinar de forma implícita ou explícita o instrumento contratual ou;
- 8.2.3. não apresentar seus documentos para contratação;
- 8.3. A modalidade seguro-garantia somente será aceita se contemplar todos os eventos indicados no item anterior, observada a legislação que rege a matéria.
- 8.4. A garantia de proposta poderá ser prestada nas modalidades de que trata o § 1º do art. 96 da Lei 14.133 de 2021.

## 9. GARANTIA DA CONTRATAÇÃO

- 9.1. Será exigida a garantia da contratação de que tratam os arts. 96 e seguintes da Lei nº 14.133, de 2021, no percentual de 5% (cinco por cento) e condições descritas nas cláusulas do contrato ou outro instrumento hábil que o substitua.
- 9.2. Em caso de opção pelo seguro-garantia, a parte adjudicatária deverá apresentá-la, no máximo, até a data de assinatura do contrato.
- 9.3. A garantia, nas modalidades caução e fiança bancária, deverá ser prestada em até 10 dias úteis após a assinatura do contrato.
- 9.4. O contrato ou outro instrumento hábil que o substitua oferece maior detalhamento das regras que serão aplicadas em relação à garantia da contratação.

## 10. DA SUBCONTRATAÇÃO

- 10.1. Não é admitida a subcontratação do objeto contratual.

## 11. DAS MICRÔ E PEQUENAS EMPRESAS

- 11.1. Em conformidade com a Lei Complementar 123, de 14 de dezembro de 2006, em seu artigo 48, incisos I e III, alterados pela Lei Complementar 147, de 07 de agosto de 2014, esta licitação terá:
  - 11.1.1. Os itens com valor estimado de até R\$ 80.000,00 (oitenta mil reais), deverão ser de participação exclusiva de Microempresas – ME, Empresas de pequeno porte – EPP, inclusive Microempreendedor Individual – MEI;
  - 11.1.2. Reserva de Cota de até 25% (vinte e cinco por cento) para Microempresas – ME e Empresas de Pequeno Porte – EPP, inclusive Microempreendedor Individual – MEI.
  - 11.1.3. Na licitação, deverá ser assegurada, como critério de desempate, preferência de contratação para as microempresas e empresas de pequeno porte, que ofertar lance até 5% (cinco por cento) superior ao melhor lance, nos termos do §2º do art. 44 da LC 123/2006;
  - 11.1.4. Na licitação, deverá ser assegurado a prioridade de contratação para as microempresas e empresas de pequeno porte sediadas no **ÂMBITO LOCAL ou REGIONAL**, até o limite de 10% (dez por cento) do melhor preço válido, nos termos do §3º do art. 48 da LC 123/2006, para fomento do comércio local/regional e promoção do desenvolvimento econômico e social.

## 12. DA VIGÊNCIA CONTRATUAL

- 12.1. O prazo de vigência da contratação é de 01 (um) ano contados do início da vigência que consta descrita no instrumento contratual, prorrogável por até 10 anos, na forma dos artigos 106 e 107 da Lei nº 14.133, de 2021.
  - 12.1.1. O objeto do presente termo de referência é enquadrado como continuo, sendo a vigência plurianual mais vantajosa conforme descrito em Estudo Técnico Preliminar.



- 12.1.2. O contrato oferece maior detalhamento das regras que serão aplicadas em relação à vigência da contratação.
- 12.2. Havendo necessidade o contratado é obrigado a aceitar, nas mesmas condições contratuais, os acréscimos ou supressões que se fizerem necessários, até o limite de 25% (vinte e cinco por cento) do valor inicial atualizado do contrato.
- 12.3. O instrumento contratual oferecerá maior detalhamento das regras que serão aplicadas em relação à vigência da contratação.

### 13. FORMA E CRITÉRIOS DE SELEÇÃO DO FORNECEDOR E FORMA DE EXECUÇÃO

#### Forma de seleção e critério de julgamento da proposta

- 13.1. O fornecedor será selecionado por meio da realização de procedimento de [LICITAÇÃO], na modalidade [CONCORRÊNCIA ELETRÔNICA], com adoção do critério de julgamento pelo [MENOR PREÇO].

#### Forma de execução

- 13.2. O serviço objeto será integral.

### 14. PROPOSTA DE PREÇOS

- 14.1. Para a elaboração da proposta readequada a Licitante poderá utilizar-se do modelo de proposta presente no Anexo do Edital, o qual contém as seguintes exigências:
- 14.2. Valor do item arrematado, o qual será aplicado ao valor descrito nas planilhas constantes do Projeto Básico Anexo I deste Edital e linearmente aos valores unitários dos subitens da planilha orçamentária que faz parte integrante deste edital, utilizando duas casas decimais (ex: 1,00).
- 14.3. Ao valor descrito na tabela do Anexo I, bem como aos valores unitários e totais componentes da Planilha Orçamentária, deverão ser utilizadas 02 (duas) casas decimais depois da vírgula (ex: R\$ 1,00).
- 14.4. Planilha Orçamentária devidamente preenchida com os respectivos valores adequados valor final proposto, conforme a planilha constante no arquivo no Projeto Básico. Os valores máximos admitidos para os itens da planilha orçamentária estão disponíveis no Projeto Básico.
- 14.5. Cronograma Físico-Financeiro em modelo próprio, desde que contenha todas as informações solicitadas, devendo respeitar os limites de desembolso, facultado no caso de Registro de Preços;
- 14.6. Detalhamento das Bonificações e Despesas Indiretas (BDI) ou declaração de que aceita as composições constantes deste edital ou no caso de não apresentação da composição do BDI, considerar-se-á que adotou o constante deste edital.
- 14.7. O BDI, que incidirá sobre o somatório dos custos totais de cada item de serviço, deverá estar apresentado à parte, ao final da planilha, sendo ali necessariamente detalhada sua composição.



- 14.8. Cada Licitante apresentará sua composição de BDI, levando em conta que nesta taxa deverão estar considerados, além dos impostos, as despesas indiretas não explicitadas na planilha orçamentária e o lucro.
- 14.9. Na composição do BDI, percentual de ISS compatível com a legislação tributária do município de Pastos Bons, observando a forma de definição da base de cálculo do tributo prevista na legislação municipal e, sobre esta, a respectiva alíquota do ISS, que será um percentual proporcional entre o limite máximo de 5% estabelecido no art. 8º, inciso II, da Lei Complementar nº 116/2003 e o limite mínimo de 2% fixado pelo art. 88 do Ato das Disposições Constitucionais Transitórias. (Acórdão nº 2622/2013 – TCU – Plenário).
- 14.10. As empresas sujeitas ao regime de tributação de incidência não cumulativa de PIS e COFINS apresentem demonstrativo de apuração de contribuições sociais comprovando que os percentuais dos referidos tributos adotados na taxa de BDI correspondem à média dos percentuais efetivos recolhidos em virtude do direito de compensação dos critérios previstos no art. 3º das Leis nºs. 10.637/2002 e 10.833/2003, de forma a garantir que os preços contratados pela Administração Pública reflitam os benefícios tributários pela legislação tributária. (Acórdão nº 2622/2013 – TCU – Plenário).
- 14.11. As empresas optantes pelo Simples Nacional deverão apresentar os percentuais de ISS, PIS e COFINS discriminados na composição do BDI que sejam compatíveis com as alíquotas a que a empresa está obrigada a recolher, previstas no Anexo I da Lei Complementar nº 123/2006, bem como que a composição de encargos sociais não inclua os gastos relativos às contribuições que essas empresas estão dispensadas de recolhimento (Sesi, Senai, Sebrae etc.), conforme dispõe o art. 13, §3º da referida Lei Complementar. (Acórdão nº 2622/2013 – TCU – Plenário).
- 14.12. **Detalhamento dos Encargos Sociais (ES)**, que contenha todas as informações solicitadas.
- 14.13. **Composições de Preços Unitários**, de acordo com o especificado no Orçamento Analítico da obra, constando unidades e insumos com respectivos consumos. Apresentar, discriminadamente, percentuais de BDI e Encargos Sociais aplicados.
- 14.14. A Licitante expressa concordância quanto à adequação do projeto que integrar o edital de licitação e as alterações contratuais sob alegação de falhas ou omissões em qualquer das peças, orçamentos, plantas, especificações, memoriais e estudos técnicos preliminares do projeto, não poderão ultrapassar, no total, 10% (dez por cento) do valor integral do contrato, computando-se esse percentual para verificação do limite previsto no art. 125 da Lei Federal nº 14.133/21.
- 14.15. A proposta deverá conter as condições acima descritas, bem como as demais especificações constantes no **Anexo I**, e poderá conter a expressão “demais condições e especificações conforme o edital”.
- 14.16. A proposta deverá ser redigida no idioma Português (Brasil) e apresentada em 01 (uma) via original, contendo o número e a modalidade de licitação deste Edital, sem rasuras e a última



contendo data, assinatura e identificação do signatário e conter preferencialmente dados bancários (número da conta corrente e o número e endereço da agência bancária).

- 14.17. Os documentos exigidos para fins de proposta de preço poderão ser apresentados em original ou por cópia.
- 14.18. Somente haverá a necessidade de comprovação do preenchimento de requisitos mediante apresentação dos documentos originais não-digitais quando houver dúvida em relação à integridade do documento digital ou quando a lei expressamente o exigir.
- 14.19. Da Garantia: deverá enviar a garantia da proposta, prevista no art. 58 da Lei nº 14.133, de 2021, no momento da apresentação da proposta pela empresa licitante, no valor de 1% (um por cento) do valor da contratação, prestada através das modalidades previstas no art. 96, §1º, como caução em dinheiro ou em títulos da dívida pública, seguro-garantia ou fiança bancária, em conta bancária prevista na minuta do contrato.
- 14.20. Após a negociação do preço e envio dos documentos complementares, se for o caso, o Agente de Contratação iniciará a fase de aceitação e julgamento da proposta.

## 15. EXIGÊNCIAS DE HABILITAÇÃO

- 15.1. A HABILITAÇÃO JURÍDICA será comprovada, mediante a apresentação da seguinte documentação:
  - 15.1.1. No caso de empresário individual: inscrição no Registro Público de Empresas Mercantis, a cargo da Junta Comercial da respectiva sede;
  - 15.1.2. Em se tratando de microempreendedor individual – MEI: Certificado da Condição de Microempreendedor Individual – CCMEI, cuja aceitação ficará condicionada à verificação da autenticidade no sítio [www.portaldoempreendedor.gov.br](http://www.portaldoempreendedor.gov.br);
  - 15.1.3. No caso de sociedade empresária, ato constitutivo, estatuto ou contrato social em vigor, devidamente registrado na Junta Comercial da respectiva sede;
  - 15.1.4. No caso de ser o participante sucursal, filial ou agência, inscrição no Registro Público de Empresas Mercantis onde opera, com averbação no Registro onde tem sede a matriz;
  - 15.1.5. No caso de sociedade simples: inscrição do ato constitutivo no Registro Civil das Pessoas Jurídicas do local de sua sede, acompanhada de prova da indicação dos seus administradores;
  - 15.1.6. No caso de cooperativa: ata de fundação e estatuto social em vigor, com a ata da assembleia que o aprovou, devidamente arquivado na Junta Comercial ou inscrito no Registro Civil das Pessoas Jurídicas da respectiva sede, bem como o registro de que trata o art. 107 da Lei nº 5.764, de 1971;
  - 15.1.7. No caso de empresa ou sociedade estrangeira em funcionamento no País: decreto de autorização;
  - 15.1.8. No caso de atividade adstrita a uma legislação específica: ato de registro ou autorização para funcionamento expedido pelo órgão competente.
  - 15.1.9. Os documentos acima deverão estar acompanhados de todas as alterações ou da consolidação respectiva.



- 15.2. A REGULARIDADE FISCAL, SOCIAL E TRABALHISTA será comprovada mediante a apresentação dos seguintes documentos:
- 15.2.1. Os documentos relativos à regularidade fiscal somente serão exigidos, em momento posterior ao julgamento das propostas, e apenas do licitante mais bem classificado, independente se a fase de habilitação irá ou não anteceder as fases de apresentação de propostas e lances.
- 15.2.2. Prova de inscrição no Cadastro Nacional de Pessoa Jurídica (CNPJ), através do Comprovante de Inscrição e de Situação Cadastral, emitido pela Secretaria da Receita Federal do Ministério da Fazenda, comprovando possuir situação cadastral ativa para com a Fazenda Federal, ou no Cadastro de Pessoas Físicas, conforme o caso;
- 15.2.3. Prova de inscrição no Cadastro de Contribuintes Estadual, comprovando possuir Inscrição Habilitada no cadastro de contribuintes estadual, ou Prova de Inscrição no Cadastro de Contribuintes Municipal quando se tratar de prestador de serviço.
- 15.2.4. Prova de regularidade com a Fazenda Federal, mediante apresentação de certidão expedida conjuntamente pela Secretaria da Receita Federal do Brasil (RFB) e pela Procuradoria-Geral da Fazenda Nacional (PGFN), referente a todos os créditos tributários federais e à Dívida Ativa da União (DAU) por elas administrados, inclusive aqueles relativos à Seguridade Social, nos termos da Portaria Conjunta nº 1.751, de 02/10/2014, do Secretário da Receita Federal do Brasil e da Procuradora-Geral da Fazenda Nacional;
- 15.2.5. Prova de regularidade com a Fazenda Estadual, relativa ao domicílio ou sede do licitante, mediante a Certidão Negativa ou Positiva com Efeitos de Negativa de Débitos e Certidão Negativa ou Positiva com Efeitos de Negativa de Débitos da Dívida Ativa, expedida pela Secretaria da Fazenda Estadual;
- 15.2.5.1. Caso o licitante seja considerado isento dos tributos estaduais relacionados ao objeto licitado, deverá comprovar tal condição mediante a apresentação de declaração da Fazenda Estadual do domicílio ou sede do licitante, ou outra equivalente, na forma da lei.
- 15.2.6. Prova de regularidade com a Fazenda Municipal, relativa ao domicílio ou sede do licitante, mediante a Certidão Negativa ou Positiva com Efeitos de Negativa, de Débitos e Certidão Negativa ou Positiva com Efeitos de Negativa de Débitos da Dívida Ativa, expedida pela Secretaria da Fazenda Municipal;
- 15.2.6.1. Caso o licitante seja considerado isento dos tributos municipais relacionados ao objeto licitado, deverá comprovar tal condição mediante a apresentação de declaração da Fazenda Municipal do domicílio ou sede do licitante, ou outra equivalente, na forma da lei.
- 15.2.7. Prova de regularidade relativa ao Fundo de Garantia por Tempo de Serviço (FGTS), mediante Certificado de Regularidade do FGTS – CRF, emitida pela Caixa Econômica Federal;
- 15.2.8. Prova de regularidade com a justiça trabalhista, mediante a apresentação da Certidão Negativa de Débitos Trabalhistas (CNDT), emitida por órgão competente da Justiça do Trabalho (conforme Art. 3º da Lei Nº 12.440/2011);



- 15.2.9. Declaração de que não emprega menor de 18 anos em trabalho noturno, perigoso ou insalubre e não emprega menor de 16 anos, salvo menor, a partir de 14 anos, na condição de aprendiz, nos termos do inciso XXXIII do art. 7º da Constituição Federal;
- 15.2.10. Quando se tratar da subcontratação prevista no art. 48, II, da Lei Complementar n. 123, de 2006, a licitante melhor classificada deverá, também, apresentar a documentação de regularidade fiscal, social e trabalhista das microempresas e/ou empresas de pequeno porte que serão subcontratadas no decorrer da execução do contrato, ainda que exista alguma restrição, aplicando-se o prazo de regularização.
- 15.3. **HABILITAÇÃO ECONÔMICO-FINANCEIRA**, que será comprovada mediante apresentação dos seguintes documentos:
- 15.3.1. Certidão negativa de feitos sobre falência, expedida pelo cartório distribuidor da sede da pessoa jurídica ou de execução patrimonial em caso de pessoas físicas, emitida até 60 (sessenta) dias antes da data da sessão pública ou que esteja dentro do prazo de validade constante da própria certidão;
- 15.3.1.1. Caso admitida participação de Pessoas Físicas ou Sociedade Simples, deverá ser apresentada Certidão Negativa de Insolvência Civil, expedida pelo distribuidor do domicílio ou sede do licitante, desde que admitida a sua participação na licitação.
- 15.3.2. Balanço Patrimonial, Demonstração de Resultado de Exercício (DRE) e demais demonstrações contábeis nos termos da Lei Federal nº 14.133/21 apresentados na forma da lei conforme Resolução CFC 1255/2009 e Resolução CFC 1.418/2012 com as certidões simplificada e específica com emissão não superior a 60 (sessenta) dias que comprovem a boa situação financeira da empresa, vedada a sua substituição por balancetes ou balanços provisórios.
- 15.3.2.1. Os documentos referidos no item acima limitar-se-ão ao último exercício no caso de a pessoa jurídica ter sido constituída há menos de 2 (dois) anos.
- 15.3.2.2. As empresas com menos de um exercício financeiro devem cumprir a exigência deste item mediante apresentação de Balanço de Abertura ou do último Balanço Patrimonial levantado, conforme o caso, devidamente registrado na forma da lei.
- 15.3.2.3. As sociedades empresárias enquadradas nas regras da Instrução Normativa RFB nº 2003, de 18 de janeiro de 2021, que dispõe sobre a Escrituração Contábil Digital – ECD, para fins fiscais e previdenciários poderão apresentar o balanço patrimonial e os termos de abertura e encerramento do livro diário, em versão digital, obedecidas as normas do parágrafo único do art. 2º da citada instrução quanto a assinatura digital nos referidos documentos, quanto a Certificação de Segurança emitida por entidade credenciada pela infraestrutura de Chaves Públicas – Brasileiras – ICP – Brasil.
- 15.3.3. Declaração, assinada por Profissional área Contábil devidamente registrado no Conselho Regional de Contabilidade, que ateste o atendimento pelo licitante dos índices



econômicos nos termos do §1º, art. 69 da Lei 14.133/2021, aplicando fórmulas da seguinte forma:

**Índice de Liquidez Geral ( $\geq 1,00$ ):**

$$LG = \frac{\text{Ativo Circulante} + \text{Realizável a Longo Prazo}}{\text{Passivo Circulante} + \text{Passivo Não Circulante}}$$

**Índice de Liquidez Corrente ( $\geq 1,00$ ):**

$$LC = \frac{\text{Ativo Circulante}}{\text{Passivo Circulante}}$$

**Índice de Solvência Geral ( $\geq 1,00$ ):**

$$SG = \frac{\text{Ativo Total}}{\text{Passivo Circulante} + \text{Passivo Não Circulante}}$$

- 15.3.4. Da análise dos documentos apresentados serão calculados os índices Liquidez Geral (LG), Liquidez Corrente (LC) e Solvência Geral (SG), que deverão apresentar resultado igual ou superior a 1 (um).
  - 15.3.5. As empresas que apresentarem resultado do quociente de capacidade econômico-financeira menor do que o exigido, quando de sua habilitação deverão comprovar, considerados os riscos para a administração, patrimônio líquido no valor mínimo de 10% (dez por cento) do valor total dos seus itens ofertados, admitida a atualização para a data de apresentação da proposta através de índices oficiais.
  - 15.3.6. O Microempreendedor Individual (MEI) que pretenda auferir os benefícios do tratamento diferenciado previstos na Lei Complementar nº 123 de 2006 estará dispensado da apresentação do balanço patrimonial e das demonstrações contábeis do último exercício;
- 15.4. A **QUALIFICAÇÃO TÉCNICA**, que será comprovada através da apresentação dos seguintes documentos:
- 15.4.1. Declaração de que o licitante tomou conhecimento de todas as informações e das condições locais para o cumprimento das obrigações objeto da licitação.
    - 15.4.1.1. A declaração acima poderá ser substituída por declaração formal assinada pelo responsável técnico do licitante acerca do conhecimento pleno das condições peculiares da contratação.
  - 15.4.2. Registro ou inscrição da empresa licitante no CREA (Conselho Regional de Engenharia e Agronomia) e/ou CAU (Conselho de Arquitetura e Urbanismo);
  - 15.4.3. Certificação no PBQP-H Programa Brasileiro da Qualidade e Produtividade do Habitat – Nível “A”, conforme portaria MCID nº 1416, de 6 de novembro de 2023.
  - 15.4.4. Comprovação de aptidão **técnica-operacional** para execução de serviço de complexidade tecnológica e operacional equivalente ou superior com o objeto desta



contratação, ou com o item pertinente, por meio da apresentação de certidões ou atestados, por pessoas jurídicas de direito público ou privado, ou regularmente emitido(s) pelo conselho profissional competente, quando for o caso.

#### PAREDES E PAINÉIS

ALVENARIA DE VEDAÇÃO DE BLOCOS CERÂMICOS FURADOS NA HORIZONTAL DE 9X19X19CM (ESPESSURA 9CM) DE PAREDES COM ÁREA LÍQUIDA MAIOR OU IGUAL A 6M<sup>2</sup> COM VÃOS E ARGAMASSA DE ASSENTAMENTO COM PREPARO EM BETONEIRA. AF\_06/2014 m<sup>2</sup> 1.492

#### COBERTURA E PROTECOES

ESTRUTURA DE MADEIRA P/ TELHA CERÂMICA OU CONCRETO VÃO 7 A 10m (TESOURAS / TERÇAS / CONTRAVENTAMENTOS / FERRAGENS) m<sup>2</sup> 905

COBERTURA EM TELHA CERAMICA TIPO COLONIAL, COM ARGAMASSA TRACO 1:3 (CIMENTO E AREIA) m<sup>2</sup> 905

Forro de pvc, em réguas de 10 ou 20 cm, aplicado, inclusive estrutura para fixação (perfis em PVC) marca Araforros ou similar, instalado - Ver 06\_10/2021 m<sup>2</sup> 522

#### REVESTIMENTO

CHAPISCO APLICADO EM ALVENARIA (COM PRESENÇA DE VÃOS) E ESTRUTURAS DE CONCRETO DE FACHADA, COM COLHER DE PEDREIRO. ARGAMASSA TRACO 1:3 COM PREPARO EM BETONEIRA 400L. AF\_10/2022 m<sup>2</sup> 2.811

MASSA ÚNICA, EM ARGAMASSA TRACO 1:2:8, PREPARO MECÂNICO, APLICADA MANUALMENTE EM PAREDES INTERNAS DE AMBIENTES COM ÁREA ENTRE 5M<sup>2</sup> E 10M<sup>2</sup>, E = 10MM, COM TALISCAS. AF\_03/2024 m<sup>2</sup> 2.811

PINTURA LÁTEX ACRÍLICA PREMIUM, APLICAÇÃO MANUAL EM PAREDES, DUAS DEMÃOS. AF\_04/2023 m<sup>2</sup> 2.668

- 15.4.5. Os atestados de capacidade técnica poderão ser apresentados em nome da matriz ou da filial do licitante.
- 15.4.6. Comprovação da capacitação **técnico-profissional**, mediante apresentação de Certidão de Acervo Técnico – CAT, expedida pelo CREA ou CAU da região pertinente, nos termos da legislação aplicável, em nome do(s) responsável(is) técnico(s) e/ou membros da equipe técnica que participarão da execução do serviço, que demonstre a Anotação de Responsabilidade Técnica - ART ou o Registro de Responsabilidade Técnica - RRT, relativo à execução dos serviços que compõem as parcelas de maior relevância técnica e valor significativo da contratação:

#### PAREDES E PAINÉIS

ALVENARIA DE VEDAÇÃO DE BLOCOS CERÂMICOS FURADOS NA HORIZONTAL DE 9X19X19CM (ESPESSURA 9CM) DE PAREDES COM ÁREA LÍQUIDA MAIOR OU IGUAL A 6M<sup>2</sup> COM VÃOS E ARGAMASSA DE ASSENTAMENTO COM PREPARO EM BETONEIRA. AF\_06/2014 m<sup>2</sup> 1.492

#### COBERTURA E PROTECOES



ESTRUTURA DE MADEIRA P/ TELHA CERÂMICA OU CONCRETO VÃO 7 A 10m (TESOURAS / TERÇAS / CONTRAVENTAMENTOS / FERRAGENS)	m <sup>2</sup>	905
COBERTURA EM TELHA CERAMICA TIPO COLONIAL, COM ARGAMASSA TRACO 1:3 (CIMENTO E AREIA)	m <sup>2</sup>	905
Forro de pvc, em réguas de 10 ou 20 cm, aplicado, inclusive estrutura para fixação (perfis em PVC) marca Araforros ou similar, instalado - Ver 06_10/2021	m <sup>2</sup>	522

**REVESTIMENTO**

CHAPISCO APLICADO EM ALVENARIA (COM PRESENÇA DE VÃOS) E ESTRUTURAS DE CONCRETO DE FACHADA, COM COLHER DE PEDREIRO. ARGAMASSA TRACO 1:3 COM PREPARO EM BETONEIRA 400L. AF_10/2022	m <sup>2</sup>	2.811
MASSA ÚNICA, EM ARGAMASSA TRACO 1:2:8, PREPARO MECÂNICO, APLICADA MANUALMENTE EM PAREDES INTERNAS DE AMBIENTES COM ÁREA ENTRE 5M <sup>2</sup> E 10M <sup>2</sup> , E = 10MM, COM TALISCAS. AF_03/2024	m <sup>2</sup>	2.811
PINTURA LÁTEX ACRÍLICA PREMIUM, APLICAÇÃO MANUAL EM PAREDES, DUAS DEMÃOS. AF_04/2023	m <sup>2</sup>	2.668

- 15.4.7. O(s) profissional(is) indicado(s) na forma supra deverá(ão) participar da obra ou serviço objeto do contrato, e será admitida a sua substituição por profissionais de experiência equivalente ou superior, desde que aprovada pela Administração.
- 15.4.8. O fornecedor disponibilizará todas as informações necessárias à comprovação da legitimidade dos atestados ou certidões, apresentando, quando solicitado pela Administração, cópia do contrato que deu suporte à contratação, endereço atual da **CONTRATANTE** e local em que foi executado o objeto contratado, dentre outros documentos.
- 15.4.9. Somente poderão ser aceitos atestados de capacidade técnica expedidos após a conclusão do contrato ou se decorrido, no mínimo, um ano do início de sua execução, exceto se houver sido firmado para ser prestado em prazo inferior.
- 15.4.10. Os atestados ou certidões que não possuírem as informações mínimas para a sua análise serão objeto de diligência.
- 15.5. Além das declarações constantes dos itens específicos acima a licitante deverá apresentar ainda as seguintes declarações, sob pena de inabilitação:
- 15.5.1. Declaração de que atende aos requisitos de habilitação, e o declarante responderá pela veracidade das informações prestadas, na forma da lei (art. 63, I, da Lei nº 14.133/2021);
  - 15.5.2. Declaração de que cumpre as exigências de reserva de cargos para pessoa com deficiência e para reabilitado da Previdência Social, previstas em lei e em outras normas específicas, na forma da lei (art. 63, IV, da Lei nº 14.133/2021);
  - 15.5.3. Declaração de que suas propostas econômicas compreendem a integralidade dos custos para atendimento dos direitos trabalhistas assegurados na Constituição Federal, nas leis trabalhistas, nas normas infralegais, nas convenções coletivas de trabalho e nos termos de ajustamento de conduta vigentes na data de entrega das propostas, na forma da lei



(art. 63, § 1º, da Lei nº 14.133/2021);

## 16. MODELO DE EXECUÇÃO DO OBJETO

### Condições de Execução

A execução do objeto seguirá a seguinte dinâmica:

#### 1. Início da execução do objeto

O prazo para o início da execução será de **até 10 (dez) dias corridos**, contados a partir da assinatura do contrato ou da emissão da Ordem de Serviço pela Administração Municipal, o que ocorrer por último.

#### 2. Descrição detalhada dos métodos, rotinas, etapas, tecnologias, procedimentos, frequência e periodicidade de execução do trabalho

##### a) Métodos e Rotinas

- A execução das obras seguirá as especificações técnicas constantes do projeto básico, do memorial descritivo e demais documentos anexos ao edital e ao contrato;
- Os serviços deverão ser realizados em conformidade com as normas técnicas da ABNT e demais legislações pertinentes, garantindo qualidade, segurança e durabilidade;
- O canteiro de obras deverá ser implantado e organizado de forma a garantir segurança e eficiência, incluindo sinalização e isolamento da área;
- As etapas serão acompanhadas e fiscalizadas pela equipe técnica designada pela Administração Municipal, sendo obrigatória a apresentação de medições e relatórios de evolução da obra.

##### b) Etapas de Execução

1. Mobilização de equipe, equipamentos e materiais;
2. Implantação do canteiro de obras e serviços preliminares (limpeza do terreno, topografia e marcação);
3. Execução das fundações conforme projeto;
4. Levantamento das estruturas e fechamento (alvenaria, cobertura e esquadrias);
5. Instalações elétricas, hidrossanitárias e demais sistemas previstos;
6. Revestimentos, pintura, acabamentos internos e externos;
7. Limpeza final e entrega provisória para vistoria;
8. Correção de eventuais pendências e entrega definitiva.

##### c) Tecnologias e Procedimentos

- Utilização de equipamentos e ferramentas adequadas para cada fase da obra;
- Aplicação de materiais de primeira qualidade, devidamente especificados no projeto;



- Adoção de técnicas construtivas que garantam durabilidade, resistência e conforto;
- Cumprimento de normas de segurança do trabalho (NRs do Ministério do Trabalho) e uso obrigatório de EPIs pelos trabalhadores;
- Controle de qualidade em todas as fases, com registros fotográficos e medições quantitativas;
- Gestão adequada de resíduos sólidos, observando práticas de sustentabilidade.

**d) Frequência e Periodicidade de Execução**

- Os serviços serão contínuos durante todo o período de vigência do contrato, obedecendo ao cronograma físico-financeiro aprovado;
- As medições serão realizadas mensalmente, ou em períodos menores quando solicitado pela Administração, para fins de acompanhamento e pagamento;
- Reuniões de acompanhamento poderão ser convocadas periodicamente para avaliação do andamento e ajustes necessários.

**Materiais a serem disponibilizados**

16.1. Para a perfeita execução dos serviços, a Contratada deverá disponibilizar os materiais, equipamentos, ferramentas e utensílios necessários, nas quantidades estimadas e qualidades estabelecidas, promovendo sua substituição quando necessário.

**Especificação da garantia do serviço (art. 40, §1º, inciso III, da Lei nº 14.133, de 2021)**

16.2. O prazo de garantia contratual dos serviços é aquele estabelecido na Lei nº 8.078, de 11 de setembro de 1990 (Código de Defesa do Consumidor).

**17. MODELO DE GESTÃO DO CONTRATO**

- 17.1. O contrato deverá ser executado fielmente pelas partes, de acordo com as cláusulas avençadas e as normas da Lei nº 14.133, de 2021, e cada parte responderá pelas consequências de sua inexecução total ou parcial.
- 17.2. Em caso de impedimento, ordem de paralisação ou suspensão do contrato, o cronograma de execução será prorrogado automaticamente pelo tempo correspondente, anotadas tais circunstâncias mediante simples apostila.
- 17.3. As comunicações entre o órgão ou entidade e a contratada devem ser realizadas por escrito sempre que o ato exigir tal formalidade, admitindo-se o uso de mensagem eletrônica para esse fim, conforme endereço eletrônico informado pela contratada na sua proposta comercial.
- 17.4. O órgão ou entidade poderá convocar representante da empresa para adoção de providências que devam ser cumpridas de imediato.
- 17.5. Após a assinatura do contrato ou instrumento equivalente, o órgão ou entidade poderá convocar o representante da empresa contratada para reunião inicial para apresentação do plano de fiscalização, que conterá informações acerca das obrigações contratuais, dos mecanismos de fiscalização, das estratégias para execução do objeto, do plano complementar de execução da contratada, quando houver, do método de aferição dos resultados e das sanções aplicáveis, dentre outros.

**Fiscalização**



- 17.6. A execução do contrato deverá ser acompanhada e fiscalizada pelo(s) fiscal(is) do contrato, ou pelos respectivos substitutos (Lei nº 14.133, de 2021, art. 117, caput).

#### **Fiscalização Técnica**

- 17.7. O fiscal técnico do contrato acompanhará a execução do contrato, para que sejam cumpridas todas as condições estabelecidas no contrato, de modo a assegurar os melhores resultados para a Administração
- 17.7.1. O fiscal técnico do contrato anotará no histórico de gerenciamento do contrato todas as ocorrências relacionadas à execução do contrato, com a descrição do que for necessário para a regularização das faltas ou dos defeitos observados. (art. 117, §1º da Lei nº 14.133, de 2021).
- 17.7.2. Identificada qualquer inexatidão ou irregularidade, o fiscal técnico do contrato emitirá notificações para a correção da execução do contrato, determinando prazo para a correção.
- 17.7.3. O fiscal técnico do contrato informará ao gestor do contrato, em tempo hábil, a situação que demandar decisão ou adoção de medidas que ultrapassem sua competência, para que adote as medidas necessárias e saneadoras, se for o caso.
- 17.7.4. No caso de ocorrências que possam inviabilizar a execução do contrato nas datas aprazadas, o fiscal técnico do contrato comunicará o fato imediatamente ao gestor do contrato.
- 17.7.5. O fiscal técnico do contrato comunicará ao gestor do contrato, em tempo hábil, o término do contrato sob sua responsabilidade, com vistas à renovação tempestiva ou à prorrogação

#### **Fiscalização Administrativa**

- 17.8. O fiscal administrativo do contrato verificará a manutenção das condições de habilitação da contratada, acompanhará o empenho, o pagamento, as garantias, as glosas e a formalização de apostilamento e termos aditivos, solicitando quaisquer documentos comprobatórios pertinentes, caso necessário.
- 17.8.1. Caso ocorra descumprimento das obrigações contratuais, o fiscal administrativo do contrato atuará tempestivamente na solução do problema, reportando ao gestor do contrato para que tome as providências cabíveis, quando ultrapassar a sua competência;

#### **Gestor do Contrato**

- 17.9. O gestor do contrato coordenará a atualização do processo de acompanhamento e fiscalização do contrato contendo todos os registros formais da execução no histórico de gerenciamento do contrato, a exemplo da ordem de serviço, do registro de ocorrências, das alterações e das prorrogações contratuais, elaborando relatório com vistas à verificação da necessidade de adequações do contrato para fins de atendimento da finalidade da administração.
- 17.10. O gestor do contrato acompanhará os registros realizados pelos fiscais do contrato, de todas as ocorrências relacionadas à execução do contrato e as medidas adotadas, informando, se for o caso, à autoridade superior àquelas que ultrapassarem a sua competência.
- 17.11. O gestor do contrato acompanhará a manutenção das condições de habilitação da contratada, para fins de empenho de despesa e pagamento, e anotará os problemas que obstam o fluxo normal da liquidação e do pagamento da despesa no relatório de riscos eventuais.
- 17.12. O gestor do contrato emitirá documento comprobatório da avaliação realizada pelos fiscais técnico, administrativo e setorial quanto ao cumprimento de obrigações assumidas pelo contratado, com



menção ao seu desempenho na execução contratual, baseado nos indicadores objetivamente definidos e aferidos, e a eventuais penalidades aplicadas, devendo constar do cadastro de atesto de cumprimento de obrigações.

- 17.13. O gestor do contrato tomará providências para a formalização de processo administrativo de responsabilização para fins de aplicação de sanções, a ser conduzido pela comissão de que trata o art. 158 da Lei nº 14.133, de 2021, ou pelo agente ou pelo setor com competência para tal, conforme o caso.
- 17.14. O gestor do contrato deverá elaborar relatório final com informações sobre a consecução dos objetivos que tenham justificado a contratação e eventuais condutas a serem adotadas para o aprimoramento das atividades da Administração.
- 17.15. O gestor do contrato deverá enviar a documentação pertinente ao setor de contratos para a formalização dos procedimentos de liquidação e pagamento, no valor dimensionado pela fiscalização e gestão nos termos do contrato.

## 18. DA DOTAÇÃO ORÇAMENTÁRIA

- 18.1. As despesas decorrentes da presente contratação correrão à conta de recursos específicos consignados no Orçamento Geral da Prefeitura Municipal de Pastos Bons deste exercício, na dotação abaixo discriminada:

### DOTAÇÃO ORÇAMENTÁRIA

UNIDADE: 02 05 00 SECRETARIA DE INFRAESTRUTURA

CLASSIFICAÇÃO: 16.481.0061.2011.0000 CONST DE HABITAÇÕES POPULARES

NATUREZA DA DESPESA: 4.4.90.51.00 - OBRAS E INSTALAÇÕES

UNIDADE: 02 05 00 SECRETARIA DE INFRAESTRUTURA

CLASSIFICAÇÃO: 16.482.0062.2012.0000 CONST DE HABITAÇÕES POPULARES

NATUREZA DA DESPESA: 4.4.90.51.00 - OBRAS E INSTALAÇÕES

- 18.2. A dotação relativa aos exercícios financeiros subsequentes será indicada após aprovação da Lei Orçamentária respectiva e liberação dos créditos correspondentes, mediante apostilamento.

## 19. DO RECEBIMENTO DO OBJETO

- 19.1. O objeto será recebido provisoriamente, de forma sumária, no ato da entrega ou execução, juntamente com a nota fiscal ou instrumento de cobrança equivalente, pelo(a) responsável pelo acompanhamento e fiscalização do contrato, para efeito de posterior verificação de sua conformidade com as especificações constantes no Termo de Referência e na proposta.
- 19.2. O objeto poderá ser rejeitado, no todo ou em parte, inclusive antes do recebimento provisório, quando em desacordo com as especificações constantes no Termo de Referência e na proposta, devendo ser substituído no prazo de 5 (cinco) dias úteis, a contar da notificação da contratada, às suas custas, sem prejuízo da aplicação das penalidades.
- 19.3. O recebimento definitivo ocorrerá no prazo de 10 (dez) dias úteis, a contar do recebimento da nota fiscal ou instrumento de cobrança equivalente pela Administração, após a verificação da qualidade e quantidade executados e consequente aceitação mediante termo detalhado.
- 19.4. O prazo para recebimento definitivo poderá ser excepcionalmente prorrogado, de forma justificada, por igual período, quando houver necessidade de diligências para a aferição do atendimento das exigências contratuais.
- 19.5. No caso de controvérsia sobre a execução do objeto, quanto à dimensão, qualidade e quantidade, deverá ser observado o teor do art. 143 da Lei nº 14.133, de 2021, comunicando-se à empresa para emissão de Nota Fiscal no que pertine à parcela incontrovertida da execução do objeto, para efeito de liquidação e pagamento.



- 19.6. O prazo para a solução, pelo contratado, de inconsistências na execução do objeto ou de saneamento da nota fiscal ou de instrumento de cobrança equivalente, verificadas pela Administração durante a análise prévia à liquidação de despesa, não será computado para os fins do recebimento definitivo.
- 19.7. O recebimento provisório ou definitivo não excluirá a responsabilidade civil pela solidez e pela segurança dos bens nem a responsabilidade ético-profissional pela perfeita execução do contrato.

## 20. DOS CRITÉRIOS PARA PAGAMENTO

- 20.1. Recebida a Nota Fiscal ou documento de cobrança equivalente, correrá o prazo de dez dias úteis para fins de liquidação, na forma da seção anterior, prorrogáveis por igual período.
- 20.2. Para fins de liquidação, o setor competente deverá verificar se a nota fiscal ou instrumento de cobrança equivalente apresentado expressa os elementos necessários e essenciais do documento, tais como:
  - 20.2.1. o prazo de validade;
  - 20.2.2. a data da emissão;
  - 20.2.3. os dados do contrato e do órgão contratante;
  - 20.2.4. o período respectivo de execução do contrato;
  - 20.2.5. o valor a pagar; e
  - 20.2.6. eventual destaque do valor de retenções tributárias cabíveis.
- 20.3. Havendo erro na apresentação da nota fiscal ou instrumento de cobrança equivalente, ou circunstância que impeça a liquidação da despesa, esta ficará sobreposta até que o contratado providencie as medidas saneadoras, reiniciando-se o prazo após a comprovação da regularização da situação, sem ônus ao contratante.
- 20.4. A nota fiscal ou instrumento de cobrança equivalente deverá ser obrigatoriamente acompanhado da comprovação das certidões de regularidade junto à Receita Federal do Brasil/Previdência, Trabalhistas, FGTS, Estado (dívida ativa e tributos), Município (dívida ativa e tributos), nos termos do art. 68 da Lei nº 14.133, de 2021.
- 20.5. Constatando-se situação de irregularidade do contratado, será providenciada sua notificação, por escrito, para que, no prazo de 5 (cinco) dias úteis, regularize sua situação ou, no mesmo prazo, apresente sua defesa. O prazo poderá ser prorrogado uma vez, por igual período, a critério do contratante.
- 20.6. Não havendo regularização ou sendo a defesa considerada improcedente, o contratante deverá comunicar aos órgãos responsáveis pela fiscalização da regularidade fiscal quanto à inadimplência do contratado, bem como quanto à existência de pagamento a ser efetuado, para que sejam acionados os meios pertinentes e necessários para garantir o recebimento de seus créditos.
- 20.7. Persistindo a irregularidade, o contratante deverá adotar as medidas necessárias à rescisão contratual nos autos do processo administrativo correspondente, assegurada ao contratado a ampla defesa.
- 20.8. Havendo a efetiva execução do objeto, os pagamentos serão realizados normalmente, até que se decida pela rescisão do contrato, caso o contratado não regularize sua situação fiscal.
- 20.9. O pagamento será efetuado no prazo de até 30 (trinta) dias contados da finalização da liquidação da despesa, conforme item anterior.
- 20.10. O pagamento será realizado por meio de ordem bancária, para crédito em banco, agência e conta corrente indicados pelo contratado.
- 20.11. Será considerada data do pagamento o dia em que constar como emitida a ordem bancária para pagamento.
- 20.12. Quando do pagamento, será efetuada a retenção tributária prevista na legislação aplicável.



- 20.12.1. Independentemente do percentual de tributo inserido na planilha, quando houver, serão retidos na fonte, quando da realização do pagamento, os percentuais estabelecidos na legislação vigente.
- 20.13. O contratado regularmente optante pelo Simples Nacional, nos termos da Lei Complementar nº 123, de 2006, não sofrerá a retenção tributária quanto aos impostos e contribuições abrangidos por aquele regime. No entanto, o pagamento ficará condicionado à apresentação de comprovação, por meio de documento oficial, de que faz jus ao tratamento tributário favorecido previsto na referida Lei Complementar.

Pastos Bons - MA, 18 de Junho de 2025

Cândido Coelho de Sá Neto

Cândido Coelho de Sá Neto  
Agente de Contratação/Pregoeiro  
Portaria nº 002/2024

José Burnett Pereira da Silva

JOSÉ BURNETT PEREIRA DA SILVA  
Secretário de Administração  
Portaria nº 03/2025

Anderson de Oliveira Sá

ANDERSON DE OLIVEIRA SÁ  
Secretário de Obras, Infraestrutura e Serv. Públcos  
Portaria nº 05/2025



ESTADO DO MARANHÃO  
PREFEITURA MUNICIPAL DE PASTOS BONS  
SECRETARIA MUNICIPAL DE ADMINISTRAÇÃO

FOLHAS. N° 447  
PROC. N° CONCOM/2025  
RUBRICA *[Signature]*  


**ANEXO II – MODELO DE PROPOSTA DE PREÇOS**

**CONCORRÊNCIA - ELETRÔNICA Nº 011/2025**

Prezados Senhores,

Pelo presente, submetemos à apreciação de V. Sra. a nossa proposta relativa à licitação em epígrafe, assumindo inteira responsabilidade por quaisquer erros ou omissões que venham a ser verificados na preparação.

**1. PROPOSTA DE PREÇOS:**

ITEM	DESCRIÇÃO	MARCA	QUANT.	V. UNITÁRIO	V. TOTAL
					VALOR GLOBAL R\$ _____ (POR EXTERNO)

**2. PROPONENTE:**

RAZÃO SOCIAL: ...

CNPJ: ...

ENDEREÇO: ...

TELEFONE: ...

FAX: ...

E-MAIL: ...

**3. REPRESENTANTE LEGAL QUE ASSINARÁ A ATA DE REGISTRO DE PREÇOS E/OU O CONTRATO**

NOME: ...

CPF: ...

RG: ...

NACIONALIDADE: ...

ESTADO CIVIL: ...

PROFISSÃO: ...

ENDEREÇO COMPLETO: ...

**4. PRAZO DE VALIDADE DA PROPOSTA: ...**

**5. DADOS BANCÁRIOS DA EMPRESA: ...**

Declaramos que estamos ciente e concordamos com as condições contidas no edital e seus anexos, bem como de que a proposta apresentada comprehende a integralidade dos custos para atendimento dos direitos trabalhistas assegurados na Constituição Federal, nas leis trabalhistas, nas normas infralegais, nas convenções coletivas de trabalho e nos termos de ajustamento de conduta vigentes na data de sua entrega em definitivo e que cumpre plenamente os requisitos de habilitação definidos no instrumento convocatório.

Local e data

Nome e assinatura do representante legal da empresa  
(Nº da identidade do declarante)



ESTADO DO MARANHÃO  
PREFEITURA MUNICIPAL DE PASTOS BONS  
SECRETARIA MUNICIPAL DE ADMINISTRAÇÃO

FOLHAS N° 448  
PROC. N° CONCO 11/2025

RUBRICA



ANEXO III – MINUTA DO CONTRATO

**CONTRATO N° \_\_\_\_\_ / \_\_\_\_\_**  
COMPRAS E SERVIÇOS COMUNS – LEI 14.233/2021

**PROCESSO DE ORIGEM**



CONCORRÊNCIA - ELETRÔNICA nº \_\_\_\_\_ / \_\_\_\_\_  
Nº PROCESSO ADMINISTRATIVO: \_\_\_\_\_ / \_\_\_\_\_

**OBJETO CONTRATUAL**



**VALOR CONTRATUAL**



R\$ ..... (.....)

**VIGÊNCIAS CONTRATUAL**



INICIAL: \_\_\_\_\_ / \_\_\_\_\_ / \_\_\_\_\_  
FINAL: \_\_\_\_\_ / \_\_\_\_\_ / \_\_\_\_\_

**DADOS DO CONTRATANTE**



RAZÃO SOCIAL CONTRATANTE, CNPJ nº ..... / .....  
Logradouro....., Número....., Bairro....., Cidade....., Estado.....  
Nome Responsável Contrante....., CPF nº ..... / ..... - -

**DADOS DO CONTRATADO**



RAZÃO SOCIAL CONTRATADO, CNPJ nº ..... / .....  
Logradouro....., Número....., Bairro....., Cidade....., Estado.....  
Nome Responsável Contratado....., CPF nº ..... / ..... - -

**FISCAL DO CONTRATO**



Nome Fiscal Contrato.....

**PREÂMBULO**

Aos \_\_\_\_ de \_\_\_\_ de \_\_\_\_, a Razão Social Contratante.... – UF., através da Unidade Administrativa Contratante ...., inscrita no CNPJ nº ..... / ..... - -, em observância às disposições da Lei nº 14.133, de 1º de abril de 2021 na presença de testemunhas abaixo nomeadas acordam em assinar o presente TERMO DE



**CONTRATO**, decorrente do Processo de Contratação em epígrafe, mediante as cláusulas e condições a seguir enunciadas.

**CLÁUSULA PRIMEIRA – DO OBJETO E DA VINCULAÇÃO (art. 92, I e II)**

1.1 – O presente instrumento tem por objeto ..... de acordo com as especificações e condições definidas no Termo de Referência/Projeto Básico e em conformidade com a proposta de preço apresentada pela **CONTRATADA**.

**CLÁUSULA SEGUNDA – DO PREÇO (art. 92, V)**

2.1 – O valor do presente Contrato é de R\$ ..... (.....), em conformidade com a proposta apresentada pela **CONTRATADA**, conforme quadro abaixo:

ESPECIFICAÇÕES E ITENS DO CONTRATO						
Item	Descrição	Marca	Unidade	Quant.	Valor Unit.	Valor Total
1						
2						
3						
Valor Total						R\$ .....

2.2 – No valor acima estão incluídas todas as despesas ordinárias diretas e indiretas decorrentes da execução do objeto, inclusive tributos e/ou impostos, encargos sociais, trabalhistas, previdenciários, fiscais e comerciais incidentes, taxa de administração, frete, seguro e outros necessários ao cumprimento integral do objeto da contratação.

2.3 – O valor acima é meramente estimativo, de forma que os pagamentos devidos ao contratado dependerão dos quantitativos efetivamente executados.

2.3 – São anexos a este instrumento e vinculam esta contratação, independentemente de transcrição:

2.3.1 – O Termo de Referência que embasou a contratação, em especial as cláusulas específicas quanto a forma de execução do objeto;

2.3.2 – Edital de Licitação e/ou Aviso de Contratação Direta, conforme o caso;

2.3.3 – A Proposta do Contratado;

2.3.4 – Eventuais anexos dos documentos supracitados.

**CLÁUSULA TERCEIRA – DO PRAZO DE VIGÊNCIA DO CONTRATO**

3.1 – O prazo de vigência da contratação terá início na data de \_\_\_\_/\_\_\_\_/\_\_\_\_ e encerramento em \_\_\_\_/\_\_\_\_/\_\_\_\_, na forma do artigo 105 da Lei nº 14.133, de 2021, e, em caso de serviços e fornecimentos contínuos, poderão ser prorrogáveis por até 10 anos, na forma dos artigos 106 e 107 da Lei nº 14.133, de 2021.

4.1.1 – O prazo de vigência será automaticamente prorrogado, independentemente de termo aditivo, quando o objeto não for concluído no período firmado acima, ressalvadas as providências cabíveis no caso de culpa do contratado, previstas neste instrumento.

4.1.2 – A prorrogação de que trata esse item é condicionada à avaliação, por parte do Gestor do Contrato, da vantajosidade da prorrogação, a qual deverá ser realizada motivadamente, com base no Histórico de Gestão do Contrato, nos princípios da manutenção da necessidade, economicidade e oportunidade da contratação, e nos demais aspectos que forem julgados relevantes.

3.2 – O contratado não tem direito subjetivo à prorrogação contratual.

3.3 – Em caso de prorrogação de contrato deverá ser promovida mediante celebração de termo aditivo.

3.4 – O contrato não poderá ser prorrogado quando o contratado tiver sido penalizado nas sanções de declaração de inidoneidade ou impedimento de licitar e contratar com poder público, observadas as abrangências de aplicação.

**CLÁUSULA QUARTA – MODELOS DE EXECUÇÃO E GESTÃO CONTRATUAIS (art. 92, IV, VII e XVIII)**



ESTADO DO MARANHÃO  
PREFEITURA MUNICIPAL DE PASTOS BONS  
SECRETARIA MUNICIPAL DE ADMINISTRAÇÃO

FOLHAS N° 450  
PROJ. N° CONCOM/2025  
REVISÃO  
PREFEITURA DE  
PASTOS BONS

4.1 – O regime de execução contratual, os modelos de gestão e de execução, assim como os prazos e condições de conclusão, entrega, observação e recebimento do objeto constam no Termo de Referência/Projeto Básico, anexo a este Contrato.

#### CLÁUSULA QUINTA – DAS CONDIÇÕES DE PAGAMENTO (art. 92, V e VI)

5.1 – O prazo para pagamento ao contratado e demais condições a ele referentes encontram-se definidos no Termo de Referência, parte integrante a este Contrato.

#### CLÁUSULA SEXTA – DO REAJUSTE (art. 92, V)

6.1 – Os preços inicialmente contratados são fixos e irreajustáveis no prazo de um ano contado da data do orçamento estimado constante do processo administrativo que deu origem ao presente termo de contrato.

6.2 – Após o interregno de um ano, e independentemente de pedido do Contratado, os preços iniciais serão reajustados, mediante a aplicação, pelo CONTRATANTE, do índice Índice Geral de Preços de Mercado – IGP-M, exclusivamente para as obrigações iniciadas e concluídas após a ocorrência da anualidade.

6.3 – Nos reajustes subsequentes ao primeiro, o intervalo mínimo de um ano será contado a partir dos efeitos financeiros do último reajuste.

10.4 – No caso de atraso ou não divulgação do(s) índice (s) de reajustamento, o CONTRATANTE pagará ao Contratado a importância calculada pela última variação conhecida, liquidando a diferença correspondente tão logo seja(m) divulgado(s) o(s) índice(s) definitivo(s).

6.5 – Nas aferições finais, o(s) índice(s) utilizado(s) para reajuste será(ão), obrigatoriamente, o(s) definitivo(s).

10.6 – Caso o(s) índice(s) estabelecido(s) para reajustamento venha(m) a ser extinto(s) ou de qualquer forma não possa(m) mais ser utilizado(s), será(ão) adotado(s), em substituição, o(s) que vier(em) a ser determinado(s) pela legislação então em vigor.

6.7 – Na ausência de previsão legal quanto ao índice substituto, as partes elegerão novo índice oficial, para reajustamento do preço do valor remanescente, por meio de termo aditivo.

6.8 – O reajuste será realizado por apostilamento.

#### CLÁUSULA SÉTIMA – DO OBRIGAÇÕES PERTINENTES À LGPD

7.1 – Quando o presente instrumento tratar de informações pessoais, as partes deverão cumprir a Lei nº 13.709, de 14 de agosto de 2018 (LGPD), quanto a todos os dados pessoais a que tenham acesso em razão deste contrato administrativo, independentemente de declaração ou de aceitação expressa.

7.2 – Os dados obtidos somente poderão ser utilizados para as finalidades que justificaram seu acesso e de acordo com a boa-fé e com os princípios do art. 6º da LGPD.

7.3 – É vedado o compartilhamento com terceiros dos dados obtidos fora das hipóteses permitidas em Lei.

7.4 – A Administração deverá ser informada no prazo de 5 (cinco) dias úteis sobre todos os contratos de sub-operação firmados ou que venham a ser celebrados pelo CONTRATADO.

7.5 – Terminado o tratamento dos dados nos termos do art. 15 da LGPD, é dever do contratado eliminá-los, com exceção das hipóteses do art. 16 da LGPD, incluindo aquelas em que houver necessidade de guarda de documentação para fins de comprovação do cumprimento de obrigações legais ou contratuais e somente enquanto não prescritas essas obrigações.

7.6 – É dever do contratado orientar e treinar seus empregados sobre os deveres, requisitos e responsabilidades decorrentes da LGPD.

7.7 – O CONTRATADO deverá exigir de sub operadores e subcontratados o cumprimento dos deveres da presente cláusula, permanecendo integralmente responsável por garantir sua observância.

7.8 – O CONTRATANTE poderá realizar diligência para aferir o cumprimento dessa cláusula, devendo o CONTRATADO atender prontamente eventuais pedidos de comprovação formulados.



ESTADO DO MARANHÃO  
PREFEITURA MUNICIPAL DE PASTOS BONS  
SECRETARIA MUNICIPAL DE ADMINISTRAÇÃO

FOLHAS N° 451  
PROC. N° CONC011/00205  
RUBRICA *[Assinatura]*

7.9 – O **CONTRATADO** deverá prestar, no prazo fixado pelo **CONTRATANTE**, prorrogável justificadamente, quaisquer informações acerca dos dados pessoais para cumprimento da LGPD, inclusive quanto a eventual descarte realizado.

7.10 – Bancos de dados eventualmente formados a partir de deste instrumento contratual, notadamente aqueles que se proponham a armazenar dados pessoais, devem ser mantidos em ambiente virtual controlado, com registro individual rastreável de tratamentos realizados (LGPD, art. 37), com cada acesso, data, horário e registro da finalidade, para efeito de responsabilização, em caso de eventuais omissões, desvios ou abusos.

7.10.1 – Os referidos bancos de dados devem ser desenvolvidos em formato interoperável, a fim de garantir a reutilização desses dados pela Administração nas hipóteses previstas na LGPD.

7.11 – O contrato está sujeito a ser alterado nos procedimentos pertinentes ao tratamento de dados pessoais, quando indicado pela autoridade competente, em especial a ANPD por meio de opiniões técnicas ou recomendações, editadas na forma da LGPD.

7.12 – Os contratos e convênios de que trata o § 1º do art. 26 da LGPD deverão ser comunicados à autoridade nacional.

#### CLÁUSULA OITAVA – DA DOTAÇÃO ORÇAMENTÁRIA (art. 92, VIII)

8.1 – As despesas decorrentes da presente contratação correrão à conta de recursos específicos consignados no Orçamento Geral da Prefeitura Municipal de Pastos Bons deste exercício, na dotação abaixo discriminada:

##### DOTAÇÃO ORÇAMENTÁRIA

UNIDADE: .....

CLASSIFICAÇÃO: .....

NATUREZA DA DESPESA: .....

FICHA: .....

8.2 – A dotação relativa aos exercícios financeiros subsequentes será indicada após aprovação da Lei Orçamentária respectiva e liberação dos créditos correspondentes, mediante apostilamento.

#### CLÁUSULA NONA – DAS OBRIGAÇÕES DO CONTRATANTE (art. 92, X, XI e XIV)

9.1 – Exigir o cumprimento de todas as obrigações assumidas pelo Contratado, de acordo com o contrato e seus anexos;

9.2 – Receber o objeto no prazo e condições estabelecidas no Termo de Referência/Projeto Básico.

9.3 – Notificar o Contratado, por escrito, sobre vícios, defeitos ou incorreções verificadas no objeto fornecido, para que seja por ele substituído, reparado ou corrigido, no total ou em parte, às suas expensas.

9.4 – Acompanhar e fiscalizar a execução do contrato e o cumprimento das obrigações pelo Contratado.

9.5 – Efetuar o pagamento ao Contratado do valor correspondente ao fornecimento do objeto, no prazo, forma e condições estabelecidos no presente Contrato e no Termo de Referência.

9.6 – Aplicar ao Contratado as sanções previstas na lei e neste Contrato.

9.7 – Cientificar o órgão de representação judicial da Procuradoria desta administração para adoção das medidas cabíveis quando do descumprimento de obrigações pelo Contratado.

9.8 – Explicitamente emitir decisão sobre todas as solicitações e reclamações relacionadas à execução do presente Contrato, ressalvados os requerimentos manifestamente impertinentes, meramente protelatórios ou de nenhum interesse para a boa execução do ajuste.

9.8.1 – A Administração terá o prazo de 30 (trinta) dias, a contar da data do protocolo do requerimento para decidir, admitida a prorrogação motivada, por igual período.

9.9 – Responder eventuais pedidos de restabelecimento do equilíbrio econômico-financeiro feitos pelo contratado no prazo máximo de 30 (trinta) dias.

9.10 – Notificar os emitentes das garantias quanto ao início de processo administrativo para apuração de descumprimento de cláusulas contratuais, nos termos do §4º, do art. 137, da Lei nº 14.133, de 2021.



9.11 – A Administração não responderá por quaisquer compromissos assumidos pelo Contratado com terceiros, ainda que vinculados à execução do contrato, bem como por qualquer dano causado a terceiros em decorrência de ato do Contratado, de seus empregados, prepostos ou subordinados.

#### **CLÁUSULA DÉCIMA – DAS OBRIGAÇÕES DO CONTRATADO (art. 92, XIV, XVI e XVII)**

10.1 – O Contratado deve cumprir todas as obrigações constantes deste Contrato e Termo de Referência/Projeto Básico, parte integrante a este Contrato, assumindo como exclusivamente seus os riscos e as despesas decorrentes da boa e perfeita execução do objeto, observando, ainda, as obrigações a seguir dispostas.

10.2 – Em casos de fornecimento de equipamentos, entregar o objeto acompanhado do manual do usuário, com uma versão em português, e da relação da rede de assistência técnica autorizada.

10.3 – Responsabilizar-se pelos vícios e danos decorrentes do objeto, de acordo com os artigos 12, 13 e 17 a 27, do Código de Defesa do Consumidor (Lei nº 8.078, de 1990).

10.4 – Comunicar ao **CONTRATANTE**, no prazo máximo de 24 (vinte e quatro) horas que antecede a data da execução, os motivos que impossibilitem o cumprimento do prazo previsto, com a devida comprovação.

10.5 – Atender às determinações regulares emitidas pelo fiscal ou gestor do contrato ou autoridade superior (art. 137, II) e prestar todo esclarecimento ou informação por eles solicitados.

10.6 – Reparar, corrigir, remover, reconstruir ou substituir, às suas expensas, no total ou em parte, no prazo fixado pelo fiscal do contrato, os bens nos quais se verificarem vícios, defeitos ou incorreções resultantes da execução ou dos materiais empregados.

10.7 – Responsabilizar-se pelos vícios e danos decorrentes da execução do objeto, bem como por todo e qualquer dano causado à Administração ou terceiros, não reduzindo essa responsabilidade a fiscalização ou o acompanhamento da execução contratual pelo **CONTRATANTE**, que ficará autorizado a descontar dos pagamentos devidos ou da garantia, caso exigida, o valor correspondente aos danos sofridos.

10.8 – A empresa **CONTRATADA** deverá entregar ao setor responsável pela fiscalização do contrato, junto com a Nota Fiscal para fins de pagamento, os seguintes documentos relacionados na Ordem de Fornecimento/Serviço.

10.9 – Responsabilizar-se pelo cumprimento das obrigações previstas em Acordo, Convenção, Dissídio Coletivo de Trabalho ou equivalentes das categorias abrangidas pelo contrato, por todas as obrigações trabalhistas, sociais, previdenciárias, tributárias e as demais previstas em legislação específica, cuja inadimplência não transfere a responsabilidade ao **CONTRATANTE**;

10.10 – Comunicar ao Fiscal do contrato, no prazo de 24 (vinte e quatro) horas, qualquer ocorrência anormal ou acidente que se verifique no local da execução do objeto contratual.

10.11 – Paralisar, por determinação do **CONTRATANTE**, qualquer atividade que não esteja sendo executada de acordo com a boa técnica ou que ponha em risco a segurança de pessoas ou bens de terceiros.

10.12 – Manter durante toda a vigência do contrato, em compatibilidade com as obrigações assumidas, todas as condições exigidas para habilitação na licitação, ou para qualificação, na contratação direta;

10.13 – Cumprir, durante todo o período de execução do contrato, a reserva de cargos prevista em lei para pessoa com deficiência, para reabilitado da Previdência Social ou para aprendiz, bem como as reservas de cargos previstas na legislação (art. 116);

10.14 – Comprovar a reserva de cargos a que se refere a cláusula acima, no prazo fixado pelo fiscal do contrato, com a indicação dos empregados que preencheram as referidas vagas (art. 116, parágrafo único);

10.15 – Guardar sigilo sobre todas as informações obtidas em decorrência do cumprimento do contrato;

10.16 – Arcar com o ônus decorrente de eventual equívoco no dimensionamento dos quantitativos de sua proposta, inclusive quanto aos custos variáveis decorrentes de fatores futuros e incertos, devendo complementá-los, caso o previsto inicialmente em sua proposta não seja satisfatório para o atendimento do



ESTADO DO MARANHÃO  
PREFEITURA MUNICIPAL DE PASTOS BONS  
SECRETARIA MUNICIPAL DE ADMINISTRAÇÃO

FOLHAS. N° 453  
PROC. N° CONCOLI/2025  
RUEPICA C



objeto da contratação, exceto quando ocorrer algum dos eventos arrolados no art. 124, II, d, da Lei nº 14.133, de 2021.

10.17 – Cumprir, além dos postulados legais vigentes de âmbito federal, estadual ou municipal, as normas de segurança do **CONTRATANTE**.

10.18 – Alocar os empregados necessários, com habilitação e conhecimento adequados, ao perfeito cumprimento das cláusulas deste contrato, fornecendo os materiais, equipamentos, ferramentas e utensílios demandados, cuja quantidade, qualidade e tecnologia deverão atender às recomendações de boa técnica e a legislação de regência.

10.19 – Orientar e treinar seus empregados sobre os deveres previstos na Lei nº 13.709, de 14 de agosto de 2018, adotando medidas eficazes para proteção de dados pessoais a que tenha acesso por força da execução deste contrato.

10.20 – Conduzir os trabalhos com estrita observância às normas da legislação pertinente, cumprindo as determinações dos Poderes Públicos, mantendo sempre limpo o local da execução do objeto e nas melhores condições de segurança, higiene e disciplina.

10.21 – Submeter previamente, por escrito, ao **CONTRATANTE**, para análise e aprovação, quaisquer mudanças nos métodos executivos que fujam às especificações do memorial descritivo ou instrumento congênere.

10.22 – Não permitir a utilização de qualquer trabalho do menor de dezesseis anos, exceto na condição de aprendiz para os maiores de quatorze anos, nem permitir a utilização do trabalho do menor de dezoito anos em trabalho noturno, perigoso ou insalubre.

#### **CLÁUSULA DÉCIMA PRIMEIRA – DA EXTINÇÃO CONTRATUAL (art. 92, XIX)**

11.1 – Para os contratos por escopo, assim considerados os contratos nos quais se impõe ao **CONTRATADO** o dever de realizar a execução de objeto específico em um período predeterminado, a extinção contratual se dará nos seguintes termos:

11.1.1 – Quando cumpridas as obrigações de ambas as partes, ainda que isso ocorra antes do prazo estipulado para tanto.

11.1.2 – Se as obrigações não forem cumpridas no prazo estipulado, a vigência ficará prorrogada até a conclusão do objeto, caso em que deverá a Administração providenciar a readequação do cronograma fixado para o contrato:

11.1.2.1 – Quando a não conclusão do contrato referida no item anterior decorrer de culpa do **CONTRATADO**:

a) ficará ele constituído em mora, sendo-lhe aplicáveis as respectivas sanções administrativas;

b) poderá a Administração optar pela extinção do contrato e, nesse caso, adotará as medidas admitidas em lei para a continuidade da execução contratual.

11.2 – Em se tratando de objeto de natureza contínua a extinção se dará quando vencido o prazo nele estipulado, independentemente de terem sido cumpridas ou não as obrigações de ambas as partes contraentes.

11.2.1 – O contrato pode ser extinto antes do prazo nele fixado, sem ônus para o **CONTRATANTE**, quando esta não dispuser de créditos orçamentários para sua continuidade ou quando entender que o contrato não mais lhe oferece vantagem.

11.2.2 – A extinção nesta hipótese ocorrerá na próxima data de aniversário do contrato, desde que haja a notificação do contratado pelo **CONTRATANTE** nesse sentido com pelo menos 2 (dois) meses de antecedência desse dia.

11.2.3 – Caso a notificação da não-continuidade do contrato de que trata este subitem ocorra com menos de 2 (dois) meses da data de aniversário, a extinção contratual ocorrerá após 2 (dois) meses da data da comunicação.



11.3 – O contrato pode ser extinto antes de cumpridas as obrigações nele estipuladas, ou antes do prazo nele fixado, por algum dos motivos previstos no artigo 137 da Lei nº 14.133/21, bem como amigavelmente, assegurados o contraditório e a ampla defesa.

11.3.1 – Nesta hipótese, aplicam-se também os artigos 138 e 139 da mesma Lei.

11.3.2 – A alteração social ou a modificação da finalidade ou da estrutura da empresa não ensejará a rescisão se não restringir sua capacidade de concluir o contrato.

11.3.2.1 – Se a operação implicar mudança da pessoa jurídica contratada, deverá ser formalizado termo aditivo para alteração subjetiva.

11.4 – O termo de rescisão, sempre que possível, será precedido:

11.4.1 – Balanço dos eventos contratuais já cumpridos ou parcialmente cumpridos;

11.4.2 – Relação dos pagamentos já efetuados e ainda devidos;

11.4.3 – Indenizações e multas.

11.5 – A extinção do contrato não configura óbice para o reconhecimento do desequilíbrio econômico-financeiro, hipótese em que será concedida indenização por meio de termo indenizatório (art. 131, caput, da Lei nº 14.133, de 2021).

11.6 – O contrato poderá ser extinto caso se constate que o **CONTRATADO** mantém vínculo de natureza técnica, comercial, econômica, financeira, trabalhista ou civil com dirigente do órgão ou entidade contratante ou com agente público que tenha desempenhado função na licitação ou atue na fiscalização ou na gestão do contrato, ou que deles seja cônjuge, companheiro ou parente em linha reta, colateral ou por afinidade, até o terceiro grau (art. 14, inciso IV, da Lei nº 14.133, de 2021).

#### **CLÁUSULA DÉCIMA SEGUNDA – DAS INFRAÇÕES E SANÇÕES ADMINISTRATIVAS (art. 92, XIV)**

12.1 – Comete infração administrativa, nos termos da Lei nº 14.133, de 2021, o Contratado que:

- a) der causa à inexecução parcial do contrato;
- b) der causa à inexecução parcial do contrato que cause grave dano à Administração ou ao funcionamento dos serviços públicos ou ao interesse coletivo;
- c) der causa à inexecução total do contrato;
- d) ensejar o retardamento da execução do objeto da contratação sem motivo justificado;
- e) apresentar documentação falsa ou prestar declaração falsa durante a execução do contrato;
- f) praticar ato fraudulento na execução do contrato;
- g) comportar-se de modo inidôneo ou cometer fraude de qualquer natureza;
- h) praticar ato lesivo previsto no art. 5º da Lei nº 12.846, de 1º de agosto de 2013.

12.2 – Serão aplicadas ao responsável pelas infrações administrativas acima descritas as seguintes sanções:

- i) **Advertência**, quando o contratado der causa à inexecução parcial do contrato, sempre que não se justificar a imposição de penalidade mais grave (art. 156, §2º, da Lei nº 14.133, de 2021);
  - ii) **Impedimento de licitar e contratar**, quando praticadas as condutas descritas nas alíneas "b", "c" e "d" do subitem acima deste Contrato, sempre que não se justificar a imposição de penalidade mais grave (art. 156, § 4º, da Lei nº 14.133, de 2021);
  - iii) **Declaração de inidoneidade para licitar e contratar**, quando praticadas as condutas descritas nas alíneas "e", "f", "g" e "h" do subitem acima deste Contrato, bem como nas alíneas "b", "c" e "d", que justifiquem a imposição de penalidade mais grave (art. 156, §5º, da Lei nº 14.133, de 2021).
- b) **Multa** de:
- i) **Moratória** de 1% (um por cento) por dia de atraso injustificado sobre o valor da parcela inadimplida, até o limite de 30 (trinta) dias;
  - ii) **Moratória** de 0,07% (sete centésimos por cento) do valor total do contrato por dia de atraso injustificado, até o máximo de 2% (dois por cento), pela inobservância do prazo fixado para



ESTADO DO MARANHÃO  
PREFEITURA MUNICIPAL DE PASTOS BONS  
SECRETARIA MUNICIPAL DE ADMINISTRAÇÃO

FOLHAS. N° 455  
PROC. N° CONC 011/2025

RUBRICA



apresentação, suplementação ou reposição da garantia, quando exigida no Termo de Referência, parte integrante a este Contrato.

a. O atraso superior a 30 (trinta) dias autoriza a Administração a promover a extinção do contrato por descumprimento ou cumprimento irregular de suas cláusulas, conforme dispõe o inciso I do art. 137 da Lei n. 14.133, de 2021.

iii) **Compensatória**, para as infrações descritas nas alíneas "e" a "h" do subitem 12.1, de 20% a 30% do valor do Contrato.

iv) **Compensatória**, para a inexecução total do contrato prevista na alínea "a", "b", "c" e "d" do subitem 12.1, de 1% a 30% do valor do Contrato.

12.3 – A aplicação das sanções previstas neste Contrato não exclui, em hipótese alguma, a obrigação de reparação integral do dano causado ao **CONTRATANTE** (art. 156, §9º, da Lei nº 14.133, de 2021).

12.4 – Todas as sanções previstas neste Contrato poderão ser aplicadas cumulativamente com a multa (art. 156, §7º, da Lei nº 14.133, de 2021).

12.4.1 – Antes da aplicação da multa será facultada a defesa do interessado no prazo de 15 (quinze) dias úteis, contado da data de sua intimação (art. 157, da Lei nº 14.133, de 2021).

12.5 – Se a multa aplicada e as indenizações cabíveis forem superiores ao valor do pagamento eventualmente devido pelo **CONTRATANTE** ao **CONTRATADO**, além da perda desse valor, a diferença será descontada da garantia prestada, quando exigida, ou será cobrada judicialmente (art. 156, §8º, da Lei nº 14.133, de 2021).

12.6 – Previamente ao encaminhamento à cobrança judicial, a multa poderá ser recolhida administrativamente no prazo máximo de 30 (trinta) dias, a contar da data do recebimento da comunicação enviada pela autoridade competente.

12.5 – A aplicação das sanções realizar-se-á em processo administrativo que assegure o contraditório e a ampla defesa ao **CONTRATADO**, observando-se o procedimento previsto no caput e parágrafos do art. 158 da Lei nº 14.133, de 2021, para as penalidades de impedimento de licitar e contratar e de declaração de inidoneidade para licitar ou contratar.

12.5 – Na aplicação das sanções serão considerados (art. 156, §1º, da Lei nº 14.133, de 2021):

- a) a natureza e a gravidade da infração cometida;
- b) as peculiaridades do caso concreto;
- c) as circunstâncias agravantes ou atenuantes;
- d) os danos que dela provierem para o **CONTRATANTE**;
- e) a implantação ou o aperfeiçoamento de programa de integridade, conforme normas e orientações dos órgãos de controle.

12.7 – Os atos previstos como infrações administrativas na Lei nº 14.133, de 2021, ou em outras leis de licitações e contratos da Administração Pública que também sejam tipificados como atos lesivos na Lei nº 12.846, de 2013, serão apurados e julgados conjuntamente, nos mesmos autos, observados o rito procedural e autoridade competente definidos na referida Lei (art. 159).

12.8 – A personalidade jurídica do **CONTRATADO** poderá ser desconsiderada sempre que utilizada com abuso do direito para facilitar, encobrir ou dissimular a prática dos atos ilícitos previstos neste Contrato ou para provocar confusão patrimonial, e, nesse caso, todos os efeitos das sanções aplicadas à pessoa jurídica serão estendidos aos seus administradores e sócios com poderes de administração, à pessoa jurídica sucessora ou à empresa do mesmo ramo com relação de coligação ou controle, de fato ou de direito, com o **CONTRATADO**, observados, em todos os casos, o contraditório, a ampla defesa e a obrigatoriedade de análise jurídica prévia (art. 160, da Lei nº 14.133, de 2021).

12.9 – O **CONTRATANTE** deverá, no prazo máximo 15 (quinze) dias úteis, contado da data de aplicação da sanção, informar e manter atualizados os dados relativos às sanções por ela aplicadas, para fins de publicidade



ESTADO DO MARANHÃO  
PREFEITURA MUNICIPAL DE PASTOS BONS  
SECRETARIA MUNICIPAL DE ADMINISTRAÇÃO

FOLHAS N° 456  
PROC. N° CONC 011/2025  
RUBRICA: C



no Cadastro Nacional de Empresas Inidôneas e Suspensas (Ceis) e no Cadastro Nacional de Empresas Punidas (Cnep), instituídos no âmbito do Poder Executivo Federal. (Art. 161).

12.10 – As sanções de impedimento de licitar e contratar e declaração de inidoneidade para licitar ou contratar são passíveis de reabilitação na forma do art. 163 da Lei nº 14.133/21.

12.11 – Os débitos do **CONTRATADO** para com a Administração **CONTRATANTE**, resultantes de multa administrativa e/ou indenizações, não inscritos em dívida ativa, poderão ser compensados, total ou parcialmente, com os créditos devidos pelo referido órgão decorrentes deste mesmo contrato ou de outros contratos administrativos que o contratado possua com o mesmo órgão ora contratante.

#### **CLÁUSULA DÉCIMA TERCEIRA – DA GARANTIA DE EXECUÇÃO (art. 92, XII)**

13.1 – As regras acerca da prestação de garantia na presente contratação são as estabelecidas no Termo de Referência/Projeto Básico, parte integrante a este Contrato.

#### **CLÁUSULA DÉCIMA QUARTA – ALTERAÇÕES**

14.1 – Eventuais alterações contratuais reger-se-ão pela disciplina dos arts. 124 e seguintes da Lei nº 14.133, de 2021.

14.2 – O Contratado é obrigado a aceitar, nas mesmas condições contratuais, os acréscimos ou supressões que se fizerem necessários, até o limite de 25% (vinte e cinco por cento) do valor inicial atualizado do contrato.

14.3 – As alterações contratuais deverão ser promovidas mediante celebração de termo aditivo, submetido à prévia aprovação da consultoria jurídica da **CONTRATANTE**, salvo nos casos de justificada necessidade de antecipação de seus efeitos, hipótese em que a formalização do aditivo deverá ocorrer no prazo máximo de 1 (um) mês (art. 132 da Lei nº 14.133, de 2021).

14.4 – Registros que não caracterizam alteração do contrato podem ser realizados por simples apostila, dispensada a celebração de termo aditivo, na forma do art. 136 da Lei nº 14.133, de 2021.

#### **CLÁUSULA DÉCIMA QUINTA – DOS CASOS OMISSOS**

15.1 – Os casos omissos serão decididos pelo **CONTRATANTE**, segundo as disposições contidas na Lei nº 14.133, de 2021, e demais normas federais aplicáveis e, subsidiariamente, segundo as disposições contidas na Lei nº 8.078, de 1990 – Código de Defesa do Consumidor – e normas e princípios gerais dos contratos.

#### **CLÁUSULA DÉCIMA SEXTA – SUBCONTRATAÇÃO**

16.1 – As regras para subcontratação do objeto deste instrumento de contrato constam no Termo de Referência, parte integrante deste Contrato.

#### **CLÁUSULA DÉCIMA SÉTIMA – DAS DISPOSIÇÕES FINAIS**

17.1 – O presente contrato é regido pela Lei 14.133/21 e demais diplomas legais.

17.2 – Incumbirá ao **CONTRATANTE** divulgar o presente instrumento no Portal Nacional de Contratações Públicas (PNCP), na forma prevista no art. 94 da Lei 14.133, de 2021, bem como no respectivo sítio oficial na Internet, em atenção ao art. 91, caput, da Lei n.º 14.133, de 2021, e ao art. 8º, §2º, da Lei n. 12.527, de 2011, c/c art. 7º, §3º, inciso V, do Decreto n. 7.724, de 2012.

17.3 – Fica eleito o Foro da Comarca de Pastos Bons - MA, para dirimir os litígios que decorrerem da execução deste Termo de Contrato que não puderem ser compostos pela conciliação, conforme art. 92, §1º, da Lei nº 14.133/21.

Pastos Bons – MA, \_\_\_\_ de \_\_\_\_ de \_\_\_\_

#### **ASSINATURAS**



ESTADO DO MARANHÃO  
PREFEITURA MUNICIPAL DE PASTOS BONS  
SECRETARIA MUNICIPAL DE ADMINISTRAÇÃO

PROV.Nº 457  
PROV.Nº CONCOU/2025  
MUNICÍPIO



PELA CONTRATANTE

PELA CONTRATADA

TESTEMUNHAS

NOME:

NOME:



ESTADO DO MARANHÃO  
PREFEITURA MUNICIPAL DE PASTOS BONS

PREFEITURA MUNICIPAL DE PASTOS BONS

POL. N° 458  
PROC. N° CONC. DM/2025  
RÚSTICA

**AVISO DE LICITAÇÃO**  
**CONCORRÊNCIA - ELETRÔNICA Nº 011/2025**

A Prefeitura Municipal de Pastos Bons – MA, torna público para o conhecimento dos interessados, que fará realizar, sob a égide da Lei n.º 14.133/2021 e suas alterações posteriores, da Lei Complementar n.º 123/2006 e de outras normas aplicáveis ao objeto deste certame, licitação na modalidade Concorrência - Eletrônica, do tipo Menor Preço Global, objetivando Contratação de empresa especializada para a execução de obras e serviços para a “PROVISÃO DE UNIDADES HABITACIONAIS NO MUNICÍPIO DE PASTOS BONS/MA”. CONFORME TERMO DE COMPROMISSO TRANSFEREGOV.BR Nº 970085/2024/MCIDADES/CAIXA.. A sessão será realizada através do Portal Compras Pastos Bons, pelo endereço eletrônico <https://www.compraspastosbonsma.com.br/>, com data de abertura agendada para 1 de setembro de 2025 às 14:00. O edital e seus anexos encontram-se disponíveis no Portal da Transparência do Município pelo endereço [www.pastosbons.ma.gov.br](http://www.pastosbons.ma.gov.br), ou ainda pelo endereço Portal Compras Pastos Bons, <https://www.compraspastosbonsma.com.br/> e ainda no Portal Nacional de Contratações Públicas (PNCP).

Pastos Bons - MA, 8 de Agosto de 2025

Cândido Coelho de Sá Neto

Cândido Coelho de Sá Neto

Agente de Contratação/Pregoeiro

Portaria nº 136/2025

# ATOS E FATOS

459  
PÁGINA 1  
08/08/2025

São Luís - MA, Quarta-Feira, 13 de Agosto de 2025

R\$ 2,00

MARANHÃO / R\$ 2,50 OUTROS ESTADOS - ANO XXV - N° 55517

Moraes autoriza Bolsonaro a deixar prisão domiciliar para fazer exames

PÁGINA 4

Copa do Brasil terá 2 clássicos regionais entre os duelos de quartas

PÁGINA 6

POLÍTICA:

## Lula sanciona isenção de IR para quem ganha até dois salários mínimos

O PL 2.692/2025 foi apresentado pelo deputado José Guimarães (PT-CE), líder do governo na Câmara, e substituiu a medida provisória 1.294/2025, editada pelo governo federal. O relator da matéria foi o líder do governo, senador Jaques Wagner (PT-BA). Pag. 3



Prouni 2/2025: prazo de entrega de documentos é prorrogado para dia 18

PÁGINA 7

Cemulher promove diálogo com a comunidade no Residencial Primavera

PÁGINA 4



Problema técnico fará IBGE atrasar dado de emprego de julho em 18 dias

PÁGINA 5

Operação Shamar: Polícia Civil prende mãe de santo por crimes sexuais em Santa Inês

PÁGINA 8

Dia dos Pais é celebrado em unidades estaduais de saúde no Maranhão

PÁGINA 2

# CBF divulga tabela das oitavas de final da Série D 2025

A Confederação Brasileira de Futebol (CBF) divulgou nesta segunda-feira (11), as datas e horários dos jogos das oitavas de final do Campeonato Brasileiro da Série D 2025.

O Maranhão A.C enfrenta o Central-PE. A primeira partida entre as duas equipes acontece no sábado (16), às 16h no estádio Castelão em São Luís. Já a partida de volta está programada para o dia 24, às 16h no estádio Lacerdão em Caruaru-PE.

Já a equipe do Imperatriz, joga contra o América-RN. A primeira partida acontece no domingo (17), às 16h no estádio Frei Epifânio, enquanto o duelo de volta será no dia 24 às 16h na Arena das Dunas em Natal.

O Maranhão ganhou a vaga apesar de perder para a Tuna Luso por 2 a 0 em Belém. Antes, em São Luís, havia vencido por 4 a 1. A Tuna saiu da competição com uma marca importante: foi a única equipe que venceu todos os seus jogos em casa.

Também não foi fácil a missão do Imperatriz. Fora de casa havia derrotado o Manaus por 2 a 0. No sábado (9), como mandante,



perdeu pelo mesmo placar e a definição teve de ir para as cobranças de pênaltis, quando a equipe maranhense fez 5 a 3.

## TRANSMISSÃO

As partidas dos Maranhenses no Campeonato Brasileiro da Série D 2025, você acompanha em tempo real, no placar ao vivo do Maranhão Esportes, o mais completo do Futebol Maranhense.

## BRASILEIRO SÉRIE D 2025

O Campeonato Brasileiro da Série D é a quarta divisão do futebol nacional e reúne 64 clubes de todo o país. Organizado pela CBF (Confederação Brasileira de Futebol), o torneio é uma

das principais vitrines para times que buscam ascender às divisões superiores do futebol brasileiro.

## Primeira fase – Fase de grupos

64 clubes divididos em 8 grupos com 8 times, organizados por critérios regionais.

Jogos em ida e volta (14 rodadas), com cada equipe enfrentando os demais do grupo.

Classificam-se os 4 melhores de cada grupo, totalizando 32 clubes na próxima fase.

## Segunda fase – Mata-mata (16 avos de final)

Os 32 clubes jogam no sistema de mata-mata em ida e volta, com confrontos definidos entre líderes

e classificados de outros grupos.

**Critério de desempate:** saldo de gols e, se necessário, disputa de pênaltis.

**Oitavas, quartas e semifinais**

A partir das oitavas de final, os confrontos seguem no formato eliminatório, sempre em dois jogos (ida e volta).

Nas quartas de final, os 4 vencedores garantem o acesso à Série C 2026.

## Final da Série D 2025

Os dois finalistas disputam o título em jogos de ida e volta.

O mando de campo do segundo jogo será do time com melhor campanha geral.

## Copa do Brasil terá 2 clássicos regionais entre os duelos de quartas



Dois clássicos regionais – Cruzeiro x Atlético-MG e Vasco x Botafogo – estão entre os confrontos mata-mata (ida e volta) das quartas de final da Copa do Brasil, definidos por sorteio nesta terça-feira (12), na sede da CBF, no Rio de Janeiro. Os outros duelos serão entre Athletico-PR x Corinthians, e Bahia x Fluminense. Terão a oportunidade de decidir a classificação jogando em casa o Cruzeiro, o Corinthians, o Botafogo e o Fluminense. As partidas das quartas ocorrerão nas semanas de 27 de agosto a 11 de setembro. As datas, horário e locais ainda serão divulgados pela CBF.

Durante a cerimônia na CBF, também foi traçado o chaveamento da fase final até a decisão do título de 2025, em novembro. Nas semifinais, há possibilidade de outro clássico carioca: o vencedor de Vasco x Botafogo enfrentará na semi quem ganhar o duelo Bahia

x Fluminense. Na outra chave, quem avançar no duelo dos rivais mineiros terá pela frente na semi o vencedor de Furacão x Timão.

Quem avançar às semifinais receberá premiação de R\$ 9.922.500. O time campeão embolsará R\$ 77.175.000 e o vice R\$ 33.075.000.

Dos oito remanescentes

na busca da taça – ao todo 92 clubes iniciaram a competição – apenas Botafogo e Bahia lutam pelo título inédito. Há sete anos sem levantar o troféu, o Cruzeiro segue com o maior campeão da Copa do Brasil, com seis títulos ((1993, 1996, 2000, 2003, 2017 e 2018). O Corinthians conquistou o título três vezes ((1995, 2002 e 2009) e o

Atletico-MG duas (2014 e 2021). Com um título apenas estão Athletico-PR (2019), Fluminense (2007) e Vasco (2011).

Confrontos das quartas da Copa do Brasil (jogos de volta)

Cruzeiro x Atlético-MG  
Corinthians x Athletico-PR

Botafogo x Vasco  
Fluminense x Bahia

**PREGÃO ELETRÔNICO 032/2025.** A Comissão Permanente de Licitação da Prefeitura Municipal de BELAGUA, Estado do Maranhão, torna público, para conhecimento dos interessados que fará realizar, sob a égide da Lei n.º 14.133/2021, Lei Complementar 128/08, Decreto n.º 031/15 e suas alterações posteriores, licitação na modalidade Pregão Eletrônico, do tipo menor preço, empreitada por preço global, para a FORMAÇÃO DE REGISTRO DE PREÇO E POSSÍVEL E FUTURA Contratação de Empresa Especializada na Prestação dos Serviços de Iluminação Pública de Interesse do Município de Belágua/MA, no dia 27 de agosto de 2025, as 16:31 horas (horário de Brasília), através do uso de recursos da tecnologia da informação, site <https://www.licitabelaguama.com.br>, sendo presidida pelo Pregoeiro desta Prefeitura Municipal, na sala da Comissão Permanente de Licitação, situada na Rua nova, SN, Centro, BELAGUA – MA. O edital e seus anexos encontram-se disponiveis na página web do Portal de Compras Públicas – Endereço: <https://www.licitabelaguama.com.br>. No SINC (Portal do Tribunal de Contas do Estado Maranhão), portal da transparência do Município e na sala da Comissão Permanente de Licitação. Esclarecimentos adicionais através do endereço eletrônico, e-mail: [cplpmblg@gmail.com](mailto:cplpmblg@gmail.com) ou na sala da Comissão Permanente de Licitação BELAGUA – MA, 12 de agosto de 2025. Alex Andrey Lopes da Silva – Agente de Contratação

**CONCORRÊNCIA PÚBLICA 005/2025.** A Comissão Permanente de Licitação da Prefeitura Municipal de Belágua, Estado do Maranhão, torna público, para conhecimento dos interessados que fará realizar, sob a égide da Lei n.º 14.133/2021, e suas alterações posteriores, licitação na modalidade Concorrência Pública, do tipo menor preço, Por Item, Empreitada por preços global para a Formação de Registro de preços para futura e eventual Contratação da Empresa Especializada na Prestação dos Serviços de Requalificação da Fachada do Prédio do Hospital Municipal Antônio Vieira Marques no Município de Belágua/MA, no dia 28 de agosto de 2025, as 08:31 horas (horário de Brasília), através do uso de recursos da tecnologia da informação, site <https://www.licitabelaguama.com.br>, sendo presidida pelo Pregoeiro desta Prefeitura Municipal, na sala da Comissão Permanente de Licitação, situada na Rua Nova, SN, Centro, Belágua – MA. O edital e seus anexos encontram-se disponiveis na página web do Portal de Compras Públicas – Endereço: <https://www.licitabelaguama.com.br>, portal da transparência do Município, Sinc Contrata e na sala da Comissão Permanente de Licitação. Esclarecimentos adicionais através do endereço eletrônico, e-mail: [cplpmblg@gmail.com](mailto:cplpmblg@gmail.com) ou na sala da Comissão Permanente de Licitação Belágua – MA, 12 de agosto de 2025. Alex Andrey Lopes da Silva – Pregoeiro Municipal

**CONCORRÊNCIA PÚBLICA 006/2025.** A Comissão Permanente de Licitação da Prefeitura Municipal de Belágua, Estado do Maranhão, torna público, para conhecimento dos interessados que fará realizar, sob a égide da Lei n.º 14.133/2021, e suas alterações posteriores, licitação na modalidade Concorrência Pública, do tipo menor preço, Por Item, Empreitada por preços global para a Formação de Registro de preços para futura e eventual Contratação de Empresa Especializada na Prestação dos Serviços de Requalificação da Fachada do Prédio da Prefeitura do Município de Belágua/MA, no dia 28 de agosto de 2025, as 08:31 horas (horário de Brasília), através do uso de recursos da tecnologia da informação, site <https://www.licitabelaguama.com.br>, sendo presidida pelo Pregoeiro desta Prefeitura Municipal, na sala da Comissão Permanente de Licitação, situada na Rua Nova, SN, Centro, Belágua – MA. O edital e seus anexos encontram-se disponiveis na página web do Portal de Compras Públicas – Endereço: <https://www.licitabelaguama.com.br>, portal da transparência do Município, Sinc Contrata e na sala da Comissão Permanente de Licitação. Esclarecimentos adicionais através do endereço eletrônico, e-mail: [cplpmblg@gmail.com](mailto:cplpmblg@gmail.com) ou na sala da Comissão Permanente de Licitação Belágua – MA, 12 de agosto de 2025. Alex Andrey Lopes da Silva – Pregoeiro Municipal

## AVISO DE LICITAÇÃO CONCORRÊNCIA - ELETRÔNICA N° 011/2025

A Prefeitura Municipal de Pastos Bons – MA, torna público para o conhecimento dos interessados, que fará realizar, sob a égide da Lei n.º 14.133/2021 e suas alterações posteriores, da Lei Complementar n.º 123/2006 e de outras normas aplicáveis ao objeto deste certame, licitação na modalidade Concorrência - Eletrônica, do tipo Menor Preço Global, objetivando Contratação de empresa especializada para a execução de obras e serviços para a "PROVISÃO DE UNIDADES HABITACIONAIS NO MUNICÍPIO DE PASTOS BONS/MA" CONFORME TERMO DE COMPROMISSO TRANSFEREGOV.BR N° 970085/2024/MCIDADES/CAIXA. A sessão será realizada através do Portal Compras Pastos Bons, pelo endereço eletrônico <https://www.compraspastosbonsma.com.br>, com data de abertura agendada para 1 de setembro de 2025 às 14:00. O edital e seus anexos encontram-se disponiveis no Portal da Transparência do Município pelo endereço [www.pastosbons.ma.gov.br](http://www.pastosbons.ma.gov.br), ou ainda pelo endereço Portal Compras Pastos Bons, <https://www.compraspastosbonsma.com.br> e ainda no Portal Nacional de Contratações Públicas (PNCP). Pastos Bons - MA, 8 de Agosto de 2025. Cândido Coelho de Sá Neto. Agente de Contratação/Pregoeiro.

[Home](#) > [Editais](#)

# Edital nº 011/2025/2025

FOURAS. N° 461  
 PROC. N° CONCOM/2025  
 RUBRICA E

[Acessar Contratação](#)

Última atualização 12/08/2025

**Local:** Pastos Bons/MA    **Órgão:** MUNICIPIO DE PASTOS BONS**Unidade compradora:** 33633 - Prefeitura Municipal de Pastos Bons**Modalidade da contratação:** Concorrência - Eletrônica    **Amparo legal:** Lei 14.133/2021, Art. 28. II    **Tipo:** Edital**Modo de disputa:** Aberto-Fechado    **Registro de preço:** Não    **Fonte orçamentária:** Não informada**Data de divulgação no PNCP:** 12/08/2025    **Situação:** Divulgada no PNCP**Data de início de recebimento de propostas:** 13/08/2025 08:00 (horário de Brasília)**Data fim de recebimento de propostas:** 01/09/2025 08:00 (horário de Brasília)**Id contratação PNCP:** 05277173000175-1-000028/2025    **Fonte:** BR Conectado**Objeto:**

Contratação de empresa especializada para a execução de obras e serviços para a "PROVISÃO DE UNIDADES HABITACIONAIS NO MUNICÍPIO DE PASTOS BONS/MA". CONFORME TERMO DE COMPROMISSO TRANSFEREGOV.BR Nº 970085/2024/MCIDADES/CAIXA.

**VALOR TOTAL ESTIMADO DA COMPRA**

R\$ 3.200.000,00

[Itens](#)    [Arquivos](#)    [Histórico](#)

Número	Descrição	Quantidade	Valor unitário estimado
1	contratação de empresa especializada para a execução de obras e serviços para a "PROVISÃO DE UNIDADES HABITACIONAIS NO MUNICÍPIO DE PASTOS BONS/MA".	1	R\$ 3.200.000,00

Exibir:  | 1-1 de 1 itensPágina:  | < >[Voltar](#)

Criado pela Lei nº 14.133/21, o Portal Nacional de Contratações Públicas (PNCP) é o site eletrônico oficial destinado a divulgação centralizada e obrigatória dos atos exigidos em sede de licitações e contratos administrativos abarcados pelo novo diploma.

É gerido pelo Comitê Gestor da Rede Nacional de Contratações Públicas, um colegiado deliberativo com suas atribuições estabelecidas no Decreto nº 10.764, de 9 de agosto de 2021.

O desenvolvimento dessa versão do Portal é um esforço conjunto de construção de uma concepção direta legal, homologado pelos indicados a compor o aludido comitê.

A adequação, fidedignidade e corretude das informações e dos arquivos relativos as contratações disponibilizadas no PNCP por força da Lei nº 14.133/2021 são de estrita responsabilidade dos órgãos e entidades contratantes.

✉ <https://portaldeservicos.gestao.gov.br>

📞 0800 978 9001

FOLHAS. N° 462  
PROC. N° CONC 04/2025  
RUBRICA C

#### AGRADECIMENTO AOS PARCEIROS



Texto destinado à exibição de informações relacionadas à licença de uso.

## PREFEITURA MUNICIPAL DE PASTOS BONS

## AVISO DE LICITAÇÃO

## CONCORRÊNCIA ELETRÔNICA Nº 11/2025

A Prefeitura Municipal de Pastos Bons-MA, realizará, sob a Lei nº 14.133/2021 e suas alterações, Lei Complementar nº 123/2006 e de outras normas aplicáveis ao objeto deste certame, licitação na modalidade Concorrência Eletrônica, do tipo Menor Preço Global, objetivando Contratação de empresa especializada para a execução de obras e serviços para a "Provisão De Unidades Habitacionais No Município De Pastos Bons/MA". Conforme Termo De Compromisso Transferegov.BR Nº 970805/2024/MCIDADES/Caxxa. A sessão será realizada através do Portal Compras de Pastos Bons: <https://www.compraspastosbonsma.com.br/>, com data de abertura agendada para 01/09/2025, às 14:00 hs. O edital e seus anexos encontram-se disponíveis no [www.pastosbons.ma.gov.br](http://www.pastosbons.ma.gov.br), ou no <https://www.compraspastosbonsma.com.br/> e ainda no Portal Nacional de Contratações Públicas (PNCP).

Pastos Bons - MA, 8 de Agosto de 2025.  
CÂNDIDO COELHO DE SÁ NETO.  
Agente de Contratação/Pregoeiro

## PREFEITURA MUNICIPAL DE RIACHÃO

## AVISO DE LICITAÇÃO

## PREGÃO ELETRÔNICO Nº 90015/2025

INTERESSADO: Município de RIACHÃO-MA. Objeto: REGISTRO DE PREÇOS PARA EVENTUAL E FUTURA CONTRATAÇÃO DE EMPRESA ESPECIALIZADA PARA FORNECIMENTO DE REFEIÇÕES PRONTAS (MARMITEX E SELF SERVICE), PARA ATENDER AS NECESSIDADES DA PREFEITURA MUNICIPAL DE RIACHÃO/MA, conforme quantidades, condições e especificações constantes no Termo de Referência-TR. MODALIDADE: PREGÃO, em sua forma ELETRÔNICO, do tipo MENOR PREÇO. ENVIO DA PROPOSTA/DOCUMENTAÇÃO: Da dia 14/08/2025, às 08h00min, ao dia 29/08/2025 às 08h59min. Horário de Brasília/DF. ABERTURA DAS PROPOSTAS/SESSÃO PÚBLICA: Dia 29/08/2025 às 09h00min. Horário de Brasília/DF. FONTE DE RECURSOS: RECURSOS ORDINÁRIOS. ORÇAMENTO SIGLIGO ( ) SIM ( X ) NÃO. OBTERÇÃO DO EDITAL: O Edital poderá ser obtido ou consultado na nos seguintes endereços eletrônicos: Portal Nacional de Contratações Públicas (PNCP), no <https://www.gov.br/compras/>; e no sítio eletrônico da Prefeitura Municipal de RIACHÃO/MA: <https://www.riachao.ma.gov.br/licitacoes/>. Mais informações poderão ser consultadas e obtidas através do e-mail da Comissão de Contratação: cplriachao.ma@gmail.com.

Riachão/MA, 12 de agosto de 2025.  
PEDRO UBIRAJARA NETO  
Secretário Municipal de Planejamento

## PREFEITURA MUNICIPAL DE SÃO JOÃO DOS PATOS

## AVISO DE RETIFICAÇÃO

AVISO DE LICITAÇÃO, ERRATA. PREGÃO ELETRÔNICO: Nº 033/2025 - SRP. Processo Administrativo nº 140704/2025.

A Prefeitura Municipal de São João dos Patos - MA, através de seu Pregoeiro, torna público para conhecimento dos interessados que o aviso de licitação na modalidade Pregão, na forma ELETRÔNICA, do tipo Menor Preço por Item, para REGISTRO DE PREÇOS, publicado no Diário Oficial da União - DOU na Edição nº 94/17, quarta-feira, 6 de agosto de 2025, Segão 3, pagina 241, objetivando a Contratação de empresas para o futuro e eventual fornecimento de urnas funerárias adulto e infantil, coroa de flores artificiais e serviços de Translado e Tanatopraxia para atender as necessidades da Secretaria Municipal de Assistencia Social, ONDE LEU-SE: à realizar-se às 14:00 horas do dia 20 de agosto de 2025, ONDE LEIA-SE: à realizar-se às 14:00 horas do dia 22 de agosto de 2025. As demais informações estão corretas.

São João dos Patos/MA, 8 de agosto de 2025.  
FRANCISCO EDUARDO DA VEIGA LOPES.  
Pregoeiro

## PREFEITURA MUNICIPAL DE SÃO JOSÉ DE RIBAMAR

## AVISO DE LICITAÇÃO

## PREGÃO ELETRÔNICO (SRP) Nº 14/2025 - CELICC/PMSJR.

PROC. Nº 31706.2025.0205 -SEMED

A Prefeitura Municipal de São José de Ribamar - MA, através de seu Agente de Contratação, torna público aos interessados que realizará às 10h:00min (horário de Brasília) do dia 26 de agosto de 2025, Pregão Eletrônico, tipo Menor Preço, cujo objeto é Registro de Preço para Aquisição de eletrodomésticos, eletroeletrônicos e eletroportáteis para atender demandas das Escolas da Rede de ensino do Município de São José de Ribamar-MA, na forma da Lei Municipal nº 1.408, do 12 de dezembro de 2023; lei complementar nº 123, de 14 de dezembro 2006, alterada pela lei complementar nº 147, de 07 de agosto de 2014, e pela lei complementar 155, de 27 de outubro de 2016, regulamentada pela lei complementar municipal nº 046, de 11 de maio de 2017; e subsidiariamente, no que couber, a lei federal nº 14.133, de 19 de abril de 2021; Poderão participar deste pregão eletrônico as empresas que preencherem os requisitos do Edital. A sessão pública acontecerá pelo site: [www.licitasaojosederibamarma.com.br](http://www.licitasaojosederibamarma.com.br). O Edital e seus anexos estão à disposição dos interessados na sala de Licitações, Contratos e Convênios - CELICC, situada na Praça da Matriz, nº 142, Centro, nesta Cidade, de 2ª a 6ª feira, no horário das 08:00h às 13:30h, telefone (98) 3224-0769 e no site [www.saojosederibamarma.gov.br](http://www.saojosederibamarma.gov.br), onde poderão ser consultados e obtidos gratuitamente. O Edital também pode ser adquirido no site [www.licitasaojosederibamarma.com.br](http://www.licitasaojosederibamarma.com.br). Qualquer modificação no Edital será divulgada na forma do artigo 55, inc. IV, § 1º da Lei 14.133/21 e comunicada aos interessados que adquirirem o Edital na CELICC. Pedidos de esclarecimentos deverão ser protocolados através do site: [www.licitasaojosederibamarma.com.br](http://www.licitasaojosederibamarma.com.br).

São José de Ribamar (MA), 11 de agosto de 2025.  
GEOVANNA DE AZEVEDO ROCHA.  
Agente de Contratação.

## PREFEITURA MUNICIPAL DE SÃO ROBERTO

## AVISO DE LICITAÇÃO

## PREGÃO ELETRÔNICO Nº 15/2025.

OBJETO: o registro de preços para a aquisição de combustível para atender as demandas das secretarias municipais de São Roberto/MA. DATA DA SESSÃO: 26/08/2025, às 09:00 h. A Licitação será regida pela Lei nº. 14.133/21 e suas alterações. O Edital poderá ser consultado na sala da Comissão Permanente de Licitação - CPL, no Prédio da Prefeitura Municipal, localizado na Praça Dols Poderes, s/n, Centro, São Roberto, Maranhão, CEP - 65.758-000; ou pelo Tel. (99) 98488-0882; ou pelo e-mail: [cpl@saoroberto.ma.gov.br](mailto:cpl@saoroberto.ma.gov.br), de segunda a sexta-feira, no horário de expediente da CPL, das 8h às 12h; ou pelo sítio da Prefeitura de São Roberto/MA/Portal da Transparéncia: <https://www.saoroberto.ma.gov.br>, ou pelo Sinc-Contrata/TCEMA ou <https://www.licitasaoroberto.com.br/>, ou pelo Portal Nacional de Compras Públicas.

São Roberto - MA, 7 de agosto de 2025.  
CAMILA HOLANDA CARNEIRO.  
Pregoeira

## PREFEITURA MUNICIPAL DE TASSO FRAGOSO

## AVISO DE LICITAÇÃO

## PREGÃO ELETRÔNICO Nº 15/2025-PMTF-MA

## PROCESSO ADMINISTRATIVO Nº 68/2025 - PMTF-MA.

A Prefeitura Municipal de Tasso Fragoso - MA, torna público para conhecimento dos interessados que realizará licitação na modalidade Pregão Eletrônico nº 15/2025 - PMTF-MA, do tipo MENOR PREÇO, POR ITEM, objetivando o Registro de Preço para eventual e futura contratação de empresa especializada no fornecimento de gêneros alimentícios destinados a merenda escolar, para atender a demanda da Secretaria Municipal de Educação de Tasso Fragoso- MA, em sessão pública eletrônica a partir das 09:00 horas (horário de Brasília-DF) do dia 27/08/2025 que será conduzido pelo seu Pregoeiro, através do Portal de Compras da Prefeitura de Tasso Fragoso, disponível em [www.comprastassofragoso.com.br](http://www.comprastassofragoso.com.br) nos termos da Lei nº 14.133/2021, Decreto Municipal nº 002/2024, Decreto Federal nº 11.462/23, aplicando-se os procedimentos determinados pela Lei Complementar nº 123/2006 alterada pela Lei Complementar nº 147 de 07 de 07 de agosto de 2014. O edital e seus anexos estão à disposição dos interessados no Portal de Compras da Prefeitura de Tasso Fragoso, em [www.comprastassofragoso.com.br](http://www.comprastassofragoso.com.br), Portal Nacional de Contratações Pública - PNCP e site da Prefeitura Municipal [https://www.tassofragoso.ma.gov.br](http://www.tassofragoso.ma.gov.br).

Tasso Fragoso -MA, 6 de agosto de 2025  
MANOEL MESSIAS BORGES OLIVEIRA  
Pregoeiro

## PREFEITURA MUNICIPAL DE TIMBIRAS

## AVISO DE ADJUDICAÇÃO E HOMOLOGAÇÃO

## CONCORRÊNCIA ELETRÔNICA Nº 5/2025

## PROCESSO ADMINISTRATIVO Nº 2506.001/2025

OBJETO: Objeto: Contratação de empresa especializada na execução de obras de engenharia civil para a construção de unidades habitacionais no Município de Timbiras/MA, conforme especificações técnicas do Projeto Básico - CONTRATO DE REPASSE MCIDADES 974081 /2024 - OPERAÇÃO 1100.208-84. Após constatada a regularidade dos atos procedimentais, o Sr. VICTOR HENRIQUE MATOS ALMEIDA, na qualidade de Secretário Municipal de Infraestrutura, Urbanismo e Serviços Públicos, com base no artigo 71, inciso IV, da lei 14.133/2021 c/c item 13.1 do Edital da Licitação supra, resolve: 1. ADJUDICAR o objeto do certame a empresa MIX GESTÃO CONSTRUÇÃO E LOCACAO LTDA, com nome fantasia MIX GESTÃO, cadastrada no CNPJ sob o número 27.896.522/0001-70, enquadrada como Empresa de Pequeno Porte - ME, com sede na Rua José Felinto Mourão, nº 839, Bairro Centro, Aldeias Altas/MA, CEP: 65610-000, no valor global de: R\$ 4.753.125,00 (Quatro milhões setecentos e cinquenta e três mil cento e vinte e cinco reais), conforme proposta de preços anexa. 2. HOMOLOGAR o procedimento licitatório referente ao Concorrência Eletrônica nº 005/2025, que tem como objeto à "Contratação de empresa especializada na execução de obras de engenharia civil para a construção de unidades habitacionais no Município de Timbiras/MA, conforme especificações técnicas do Projeto Básico - CONTRATO DE REPASSE MCIDADES 974081 /2024 - OPERAÇÃO 1100.208-84", conforme condições e especificações contidas no Projeto Básico, Anexo I do Edital. 3. DETERMINAR que sejam adotadas as medidas cabíveis para a contratação da referida empresa vencedora do certame na modalidade Concorrência nº 005/2025.

Timbiras - MA, 8 de agosto de 2025.  
VICTOR HENRIQUE MATOS ALMEIDA  
Secretário Municipal de Infraestrutura,  
Urbanismo e Serviços Públicos

## PREFEITURA MUNICIPAL DE TUTÓIA

## EXTRATOS DE REGISTROS DE PREÇOS

Ata de Registro de Preços nº 1305101201/2025. Pregão Eletrônico SRP nº 016/2025. Processo: 13051012/2025. Objeto: Registro de Preços para futura e eventual contratação de empresa especializada na prestação de serviços de manutenção preventiva e corretiva dos aparelhos de ar-condicionado com fornecimentos de peças do Município de Tutóia/MA. Órgão Gerenciador: Secretaria Municipal de Administração, Gestão e Planejamento. Detentor da Ata: FK COMÉRCIO E SERVIÇO LTDA, CNPJ: 24.131.610/0001-92 (Lote nº 002). Vigência: 12 (doze) meses, contados a partir da sua assinatura. Data de Assinatura: 11/08/2025. Valor global: R\$ 768.538,00 (setecentos e sessenta e oito mil quinhentos e trinta e oito reais). 11 de agosto de 2025. Tutóia - MA. FRANCIS DA SILVA PEREIRA, Secretário Municipal de Administração, Gestão e Planejamento.

Registro de Preços nº 1305101202/2025. Pregão Eletrônico SRP nº 016/2025. Processo: 13051012/2025. Objeto: Registro de Preços para futura e eventual contratação de empresa especializada na prestação de serviços de manutenção preventiva e corretiva dos aparelhos de ar-condicionado com fornecimentos de peças do Município de Tutóia/MA. Órgão Gerenciador: Secretaria Municipal de Administração, Gestão e Planejamento. Detentor da Ata: J LIMA GOMES, CNPJ: 21.957.093/0001-17 (Lote nº 001, nº 003 e nº 004). Vigência: 12 (doze) meses, contados a partir da sua assinatura. Data de Assinatura: 11/08/2025. Valor global: R\$ 1.186.000,00 (um milhão cento e oitenta e seis mil reais). 11 de agosto de 2025. Tutóia - MA. FRANCIS DA SILVA PEREIRA, Secretário Municipal de Administração, Gestão e Planejamento.

## ESTADO DE MATO GROSSO

## PREFEITURA MUNICIPAL DE ARAPUTANGA

## RESULTADO DE JULGAMENTO

## PROPOSTAS DE CONCESSÃO CHAMAMENTO PÚBLICO Nº 1/2025

A Prefeitura Municipal de Araputanga-MT, através da agente de contratação, torna público aos interessados, que o julgamento do certame supracitado realizado nos dias 24/06/2025 e 20/07/2025, cujo objeto é a Concessão de Direito Real de Uso de lotes do Parque Industrial e Tecnológico do Município de Araputanga/MT, conforme a Lei Orgânica Municipal e a Lei Municipal nº 1.387/2020 e, subsidiariamente e no que couber, à Lei Federal nº 14.133, de 2021 com suas alterações, resultou classificadas as empresas e respectivos totais de pontos: 1º. AGRO JG LTDA, Lote 20, obteve o total de 75 Pontos; 2º. J E M SOUZA DA PAZ, Lote 36, obteve o total de 60 Pontos; 3º. PEMAO TERRAPLANAGEM LTDA, Lote 37, obteve o total de 42 Pontos; 4º. JURACI SERAFIM DA SILVA FILHO & CIA LTDA, Lote 21, obteve o total de 42 Pontos; 5º. A. DE SOUZA ESTRUTURA LTDA, Lote 22, obteve o total de 42 Pontos; 6º. AS RODRIGUES ENGENHARIA E CONSTRUÇÕES LTDA, Lote 23, obteve o total de 42 Pontos; 7º. R.Z DE SOUZA, Lote 24, obteve o total de 42 Pontos; 8º. GM CONSTRUTORA E PRESTADORA DE SERVIÇOS LTDA, Lote 25, obteve o total de 42 Pontos; 9º. D. GONÇALVES DE OLIVEIRA - ME, Lote 26, obteve o total de 42 Pontos; 10º. J.P. DA CUNHA MATOS - ME, Lote 32, obteve o total de 42 Pontos; 11º. D. L. DA SILVA LTDA, Lote 27, obteve o total de 42 Pontos; 12º. VM METAL ESTRUTURAS METÁLICAS E SERVIÇOS DE SOLDAGEM LTDA, Lote 28, obteve o total de 42 Pontos; 13º. ADRIANA SOUZA DOS SANTOS, Lote 29, obteve o total de 42 Pontos; 14º. CAFE TIO VATIN LTDA, Lote 30, obteve o total de 27 Pontos; 15º. JEFFERSON RODRIGUES DA SILVA, Lote 31, obteve o total de 17 Pontos; 16º. GILVALDO VIANA FERREIRA, Lote 34; obteve o total de 17 Pontos; 17º. EDVALDO ALVES FRUTUOSO, Lote 35, obteve o total de 17 Pontos; 18º. R.T. GARCIA DE OLIVEIRA, Lote 38, obteve o total de 42 Pontos; 19º. CONSTRUÇÕES OLIVEIRA LTDA, Lote 39, obteve o total de 42 Pontos; 20º. RONALDO MARAX, Lote 40, obteve o total de 42 Pontos; 21º. DANIELI CAMILO DE PAULA 36199281187, Lote 41, obteve o total de 42 Pontos; 22º. HELIO OSVALDO DE PAULA - MEI, Lote 42, obteve o total de 42 Pontos; 23º. KELVIA CRISTINA MARIA DE OLIVEIRA, Lote 43; obteve o total de 42 Pontos; 24º. ASSOCIAÇÃO AMBIENTAL DE CATADORES RECICLAR, Lote 44, obteve o total de 42 Pontos;

Código identificador: 79023f37248750016606668f85cd620c

**EXTRATO DE CONTRATO Nº 120/2025.**

**PREFEITURA MUNICIPAL DE OLHO D'ÁGUA DAS CUNHÃS - MA**

**EXTRATO DE CONTRATO Nº 120/2025. PROCESSO ADMINISTRATIVO Nº 001278/2025 PREGÃO ELETRÔNICO SRP Nº 017/2025.**

**PARTES:** Prefeitura Municipal de Olho d'Água das Cunhãs - MA e a Empresa BENEDITO J DE MORAES CNPJ: 23.613.102/0001-88. **OBJETO:** contratação de empresa especializada para Fornecimento de Combustíveis para o Fundo Municipal de Assistência Social do Município de Olho d'Água das Cunhãs - MA. **VIGÊNCIA:** de 08/08/2025 e encerramento em 08/08/2026, na forma do artigo 105 da Lei nº 14.133, de 2021, e, em caso de serviços e fornecimentos contínuos, poderão ser prorrogáveis por até 10 anos, na forma dos artigos 106 e 107 da Lei nº 14.133, de 2021. **VALOR DO CONTRATO:** R\$ 1.990.900,00 (um milhão, novecentos e noventa mil e novecentos reais). **MODALIDADE:** Pregão Eletrônico Sistema de Registro de Preços, com **FUNDAMENTAÇÃO LEGAL:** Lei nº 14.133/21. **RECURSOS:** Código da Ficha: 536, Órgão: 02 Poder Executivo, Unidade: 15 Fundo Municipal de Saúde - FMS, Dotação: 10.301.0004.2052.0000, 3.3.90.30.00 MATERIAL DE CONSUMO. **FORO:** Fica eleito o Foro de Olho d'Água das Cunhãs - MA. 08/08/2025. ELIZ CLAUDETE PEREIRA LIMA - SECRETÁRIA MUNICIPAL DE SAÚDE.

Publicado por: ELISVALDO ANDRADE DA SILVA

Código identificador: d6e6f68e4a6aa356ea7f953e055f8c3a

**PREFEITURA MUNICIPAL DE PASTOS BONS**

**AVISO DE LICITAÇÃO - CONCORRÊNCIA - ELETRÔNICA Nº 011/2025**

**AVISO DE LICITAÇÃO - CONCORRÊNCIA - ELETRÔNICA Nº 011/2025** A Prefeitura Municipal de Pastos Bons - MA, torna público para o conhecimento dos interessados, que fará realizar, sob a égide da Lei nº 14.133/2021 e suas alterações posteriores, da Lei Complementar nº 123/2006 e de outras normas aplicáveis ao objeto deste certame, licitação na modalidade Concorrência - Eletrônica, do tipo Menor Preço Global, objetivando Contratação de empresa especializada para a execução de obras e serviços para a "PROVISÃO DE UNIDADES HABITACIONAIS NO MUNICÍPIO DE PASTOS BONS/MA". CONFORME TERMO DE COMPROMISSO TRANSFEREGOV.BR Nº 970085/2024/MCIDADES/CAIXA. A sessão será realizada através do Portal Compras Pastos Bons, pelo endereço eletrônico <https://www.compraspastosbonsma.com.br/>, com data de abertura agendada para 1 de setembro de 2025 às 14:00. O edital e seus anexos encontram-se disponíveis no Portal da Transparéncia do Município pelo endereço [www.pastosbons.ma.gov.br](http://www.pastosbons.ma.gov.br), ou ainda pelo endereço Portal Compras Pastos Bons, <https://www.compraspastosbonsma.com.br/> e ainda no Portal Nacional de Contratações Públicas (PNCP). Pastos Bons - MA, 8 de Agosto de 2025. Cândido Coelho de Sá Neto. Agente de Contratação/Pregoeiro.

Publicado por: FRANCISCO NUNES DA SILVA NETO

Código identificador: b459cd659bf4556583058b0f299684b3

**PREFEITURA MUNICIPAL DE PAULINO NEVES**

**AVISO DE LICITAÇÃO - PREGÃO ELETRÔNICO Nº 013/2025 - PMPN**

**AVISO DE LICITAÇÃO - PREGÃO ELETRÔNICO Nº 013/2025 - PMPN.** A Prefeitura Municipal de Paulino Neves/MA, torna público aos

interessados que realizará às 9h30min do dia 28 de agosto de 2025 (horário de Brasília/DF), através do Portal de Compras do BR Conectado [www.licitacaopaulinoneves.com.br](http://www.licitacaopaulinoneves.com.br), licitação na modalidade Pregão Eletrônico, tipo menor preço por lote, objetivando o registro de preços para o fornecimento de gêneros alimentícios para atender as demandas da Prefeitura Municipal de Paulino Neves/ MA, com base no que consta no Processo nº 022/2025 - SEMPLANF e na legislação pertinente. O Edital está à disposição dos interessados no Portal do Município [www.transparencia.paulinoneves.ma.gov.br](http://www.transparencia.paulinoneves.ma.gov.br), no Portal de Compras do BR Conectado [www.licitacaopaulinoneves.com.br](http://www.licitacaopaulinoneves.com.br) e no Portal Nacional de Contratações Públicas (PNCP). Paulino Neves/MA, 12 de agosto de 2025. Joseildon Soares de Sousa - Secretário Municipal de Planejamento e Finanças.

Publicado por: TIAGO MELO DA SILVA

Código identificador: 61bbd906c075061c3e530f5ae7ad56ca

CONC/2025

**PREFEITURA MUNICIPAL DE PEDRO DO ROSÁRIO**

**AVISO DE LICITAÇÃO DA CONCORRÊNCIA ELETRÔNICA Nº. 08/2025-SRP**

**CONCORRÊNCIA ELETRÔNICA Nº. 08/2025-SRP - OBJETO:** Registro de Preços para futura e eventual contratação de empresa especializada para recuperação/implementação de estradas vicinais do Município de Pedro do Rosário-MA. **ABERTURA:** Data para cadastro de propostas a partir das 08:00 horas do dia 14/08/2025, Data para abertura de propostas e início dos lances a partir das 08:00 horas do dia 29/08/2025, horário de Brasília/DF, local <https://licitanet.com.br>. **TIPO DE LICITAÇÃO:** Menor Preço. **OBTENÇÃO E CONSULTA DE EDITAL:** O Edital e seus anexos estão à disposição dos interessados na Comissão de Licitação, no Prédio da Prefeitura Municipal de Pedro do Rosário, de 2ª a 6ª feira, no horário das 8:00 às 12:00h. O Edital poderá ser consultado gratuitamente no portal da transparéncia, ou no site do Licitanet, os esclarecimentos poderão ser realizados através do email: [Cplpedrorosario@hotmail.com](mailto:Cplpedrorosario@hotmail.com). PEDRO DO ROSÁRIO-MA, 12 de agosto de 2025. **DORTE SOLANGE FERREIRA ROCHA** - Agente de Contratação.

Publicado por: JOSE LEANDRO SILVA RABELO

Código identificador: 41c10ed90dd279430b546bb7b310ce52

**RESENHA DO QUARTO TERMO ADITIVO AO CONTRATO Nº 10/2022**

**RESENHA DO QUARTO TERMO ADITIVO AO CONTRATO Nº 10/2022.** PARTES: CONTRATO DE PRESTAÇÃO DE SERVIÇOS, QUE ENTRE SI CELEBRAM, DE UM LADO A PREFEITURA MUNICIPAL DE PEDRO DO ROSARIO/MA, E DE OUTRO LADO, A EMPRESA ROYAL CONSTRUÇÕES E LOCAÇÕES LTDA, inscrita no CNPJ/MF sob o número 11.415.406/0001-51. **OBJETO:** Prorrogar por mais 10 (dez) meses a vigência do Contrato nº 10/2022, objetivando a EXECUÇÃO DA OBRA: ESCOLA 6 SALAS COM QUADRA - AVENIDA FLAMBOYAN (3185482), no Município de Pedro do Rosário - MA, devendo ser considerando de 07 de junho de 2025. **AMPARO LEGAL:** ART. 57 DA LEI Nº 8.666/93. **PEDRO DO ROSÁRIO/MA, 06 DE JUNHO DE 2025.** **ASSINATURA:** SUELÍ DE JESUS LOBATO; Secretária Municipal de Educação; RAUL DA SILVA PEREIRA-Representante Legal.

Publicado por: JOSE LEANDRO SILVA RABELO

Código identificador: fe16b22216fe21aa1a7bf6075529d6fc

**PREFEITURA MUNICIPAL DE PRESIDENTE VARGAS**

**DECRETO Nº 63 DE 31 DE JULHO DE 2025**



# Município de Pastos Bons - MA

# DIÁRIO OFICIAL

VOL. V - Nº 01181 / 2025  
ISSN - 2965 - 0979  
QUARTA - 13 DE AGOSTO DE 2025

EXECUTIVO

## Poder Executivo Municipal

### Comissão Permanente de Licitação

EXTRATO DE CONTRATO Nº 130/2025 - PROCESSO ADM. Nº 2025022/2025. CONCO. ELETRÔNICA nº 006/2025 .....	1
RATIFICAÇÃO DA DISPENSA SEM DISPUTA nº 006/2025 - PROCESSO ADMINISTRATIVO Nº 2025050/2025 .....	1
EXTRATO DE CONTRATO Nº 133/2025 - PROCESSO ADM. Nº 2025050/2025. DISPENSA SEM DISPUTA nº 006/2025 .....	1
<b>AVISO DE LICITAÇÃO - CONCORRÊNCIA - ELETRÔNICA Nº 011/2025</b> .....	1

### Secretaria Municipal de Saúde

DECRETO Nº 15/2025 DISPÕE SOBRE A CONVOCAÇÃO DA 10ª CONFERÊNCIA MUNICIPAL DE SAÚDE .....	1
--	---

## Poder Legislativo Municipal

EXTRATO DO CONTRATO Nº 27/2025 - CMPB - REF.: DISPENSA nº 14/2025 .....	2
PORTARIA Nº 08/2025 NOMEIA CONTROLADOR INTERNO, PARA A CÂMARA MUNICIPAL .....	2

## Terceiros

SEM ATOS A PUBLICAR NESTA DATA

## Comissão Permanente de Licitação

### Extrato de Contrato

EXTRATO DE CONTRATO Nº 130/2025, assinado em 01/08/2025. Objeto: Contratação de empresa para os serviços de roço lateral em vias do município de Pastos Bons/MA. Processo Administrativo nº 2025022/2025. Modalidade: Concorrência - Eletrônica nº 006/2025. CONTRATANTE: Secretaria Municipal de Administração, CNPJ nº 05.277.173/0001-75. CONTRATADO: BRITTO EMPREENDIMENTOS E COMERCIO LTDA, CNPJ nº 35.259.102/0001-00. Valor Global: R\$ 709.347,890 (setecentos e nove mil, trezentos e quarenta e sete reais e oitenta e nove centavos). Vigência Inicial: 1 de Agosto de 2025. Vigência Final: 1 de Agosto de 2026. JOSÉ BURNETT PEREIRA DA SILVA - Secretario de Administração. Pastos Bons - MA, 1 de Agosto de 2025.

### Ratificação de Dispensa

RATIFICAÇÃO da Dispensa sem Disputa nº 006/2025 para Contratação de empresa para o fornecimento de fogos de artifícios e artigos pirotécnicos, para o município de Pastos Bons/MA, nos termos do Lei 14.133/2021, Art. 75, II - Dispensa em Razão de Valor para Serviços e Compras, conforme PROCESSO ADMINISTRATIVO Nº 2025050/2025, cujo contratação deverá ser celebrada com a empresa DA SILVA ARAUJO FOGOS, CNPJ nº 14.783.698/0001-73, pessoa jurídica de direito privado, com sede na Fazenda Alto Formoso, Nº 100, Canoas, cidade de Floriano - PI. A contratação terá seu valor global no importe de R\$ R\$ 62.725,59 (sessenta e dois mil setecentos e vinte e cinco reais e cinquenta e nove centavos), em conformidade com o que prevê o Lei 14.133/2021, Art. 75, II - Dispensa em Razão de Valor para Serviços e Compras, Pastos Bons, 22 de julho de 2025. JOSÉ BURNETT PEREIRA DA SILVA , Secretário Municipal de Administração, Portaria nº 03/2025.

### Extrato de Contrato

EXTRATO DE CONTRATO Nº 133/2025, assinado em 04/08/2025. Objeto: CONTRATAÇÃO DE EMPRESA ESPECIALIZADA PARA O FORNECIMENTO DE FOGOS DE ARTIFÍCIOS PIROTÉCNICOS, PARA O MUNICÍPIO DE PASTOS BONS. Processo Administrativo nº 2025050/2025. Modalidade: Dispensa sem Disputa nº 006/2025. CONTRATANTE: Secretaria Municipal de Administração, CNPJ nº 05.277.173/0001-75, CONTRATADO: R M DA SILVA ARAUJO FOGOS, CNPJ nº 14.783.698/0001-73. Valor Global: R\$ 62.180,00 (sessenta e dois mil e cento e oitenta reais). Vigência Inicial: 4 de Agosto de 2025. Vigência Final: 4 de Agosto de 2026. JOSÉ BURNETT PEREIRA DA SILVA - Secretario de Administração. Pastos Bons - MA, 4 de Agosto de 2025.

### Aviso de Licitação

**AVISO DE LICITAÇÃO - CONCORRÊNCIA - ELETRÔNICA Nº 011/2025** A Prefeitura Municipal de Pastos Bons – MA, torna público para o conhecimento dos interessados, que fará realizar, sob a égide da Lei n.º 14.133/2021 e suas alterações posteriores, da Lei Complementar n.º 123/2006 e de outras normas aplicáveis ao objeto deste certame, licitação na modalidade Concorrência - Eletrônica, do tipo Menor Preço Global, objetivando Contratação de empresa especializada para a execução de obras e serviços para a "PROVISÃO DE UNIDADES HABITACIONAIS NO MUNICÍPIO DE PASTOS BONS/MA". CONFORME TERMO DE COMPROMISSO TRANSFEREGOV.BR Nº 970085/2024/MCIDADES/CAIXA. A sessão será realizada através do Portal Compras Pastos Bons, pelo endereço eletrônico <https://www.compraspastosbonsma.com.br/>, com data de abertura agendada para 1 de setembro de 2025 às 14:00. O edital e seus anexos encontram-se disponíveis no Portal da Transparéncia do Município pelo endereço [www.pastosbons.ma.gov.br](http://www.pastosbons.ma.gov.br), ou ainda pelo endereço Portal Compras Pastos Bons, <https://www.compraspastosbonsma.com.br/> e ainda no Portal Nacional de Contratações Públicas (PNCP), Pastos Bons - MA, 8 de Agosto de 2025. Cândido Coelho de Sá Neto. Agente de Contratação/Pregoeiro.

SECRETARIA MUNICIPAL DE SAÚDE

### Decreto

DECRETO Nº 15/2025 DISPÕE SOBRE A CONVOCAÇÃO DA 10ª CONFERÊNCIA MUNICIPAL DE SAÚDE DE PASTOS BONS E DÁ OUTRAS PROVIDÊNCIAS. O Prefeito Municipal de Pastos Bons - MA, de acordo com as atribuições legais que lhe confere a Lei Orgânica do Município. D E C R E T A: Art. 1º - A Conferência Municipal de Saúde é o fórum máximo de deliberação da Política de Saúde, conforme dispõe a Lei Federal 8.142/90. Art. 2º - Conforme deliberação do Conselho Municipal de Saúde, em 16 de Julho de 2025, fica convocada a 10ª Conferência Municipal de Saúde de Pastos Bons - Ma, em caráter ordinário, a ser realizada no dia 25 de Agosto de 2025, com início às 07:30 da manhã, no Auditório da Câmara Municipal de Vereadores. §1º - O tema central da Conferência será: "Planejamento do SUS nos Territórios". §2º - A 10ª Conferência Municipal de Saúde de Pastos Bons-MA, será presidida pelo Prefeito Municipal e Coordenada pela Secretaria Municipal de Saúde do Município. §3º - As normas de organização e funcionamento da Conferência serão deliberadas pelo Conselho Municipal de Saúde, expedidas e publicadas pela Secretaria Municipal de Saúde. Art. 3º - Este Decreto entra em vigor na data de sua publicação. Palácio José Gonçalo de Sousa, Pastos Bons, Estado do Maranhão, aos dezenove dias do mês de Julho de dois mil e vinte e cinco (2025). ENOQUE FERREIRA MOTA NETO Prefeito Municipal



CERTIFICADO DIGITALMENTE  
E COM CARIMBO DE TEMPO

[www.pastosbons.ma.gov.br](http://www.pastosbons.ma.gov.br)

EXECUTIVO

1 / 3



Poder Legislativo Municipal

## EXTRATO DE CONTRATO

EXTRATO DO CONTRATO Nº 27/2025 - CMPB - REF.: DISPENSA nº 14/2025 – PARTES: CÂMARA MUNICIPAL DE PASTOS BONS (MA), e a empresa A M OFFICE LTDA, CNPJ Nº 58.326.538/0001-70, Inscrição Estadual: 12.882.759-9; OBJETO: Contratação de empresa especializada para a aquisição de Material permanente diversos, a fim de atender as necessidades desta Casa Legislativa no exercício de 2025 - VALOR GLOBAL: R\$ 46.571,93(quarenta e seis mil e quinhentos e setenta e um reais e noventa e três centavos). DOTAÇÃO ORÇAMENTÁRIA: 01 Poder Legislativo; 01.031.0002.2001.0000 Manutenção das Ativ. Administrativas. 3.3.90.30.00 Material de consumo - PRAZO DE VIGÊNCIA: até 31/12/2025 - BASE LEGAL: Art. 75, II, Lei nº 14.133/21. – DATA DA ASSINATURA: 22 de julho de 2025. SIGNATÁRIOS: Câmara Municipal de Pastos Bons/MA, através de seu Presidente, o Sr. José Ivan da Silva Guedes e o Sr FRANCISCO EUVALDO CAETANO NETO, CPF nº 021.660.563.69. Pela CONTRATANTE. Pastos Bons/MA, 22/07/2025. JOSÉ IVAN DA SILVA GUEDES, Vereador Presidente.

466  
FOLHA, N°  
PROC. N° CONCOV/2025  
RUBRICA

## PORTARIA

PORTARIA Nº 08/2025 NOMEIA CONTROLADOR INTERNO, PARA A CÂMARA MUNICIPAL DE PASTOS BONS/MA. O Presidente da Câmara Municipal de Pastos Bons, no exercício de suas funções e uso das atribuições que lhe são conferidas pela legislação municipal específica, CONSIDERANDO o regime republicano, necessariamente democrático; CONSIDERANDO os princípios constitucionais da Isonomia e da Probidade; CONSIDERANDO a legislação infraconstitucional contida na Lei Municipal nº 440/2022 de 20 de maio de 2022: "ART. 1º. Cria os seguintes cargos e fixa as seguintes remunerações, todos comissionados de livre nomeação e exoneração." RESOLVE nomear o servidor abaixo relacionado para a Função de CONTROLADOR INTERNO: KEMELLY PAZ DE SOUSA, brasileira, solteira, portadora do CPF: 618.109.2836.89; RG: 215708420029 GEJUSPCMA. ART 2º - Esta portaria entrará em vigor na data de sua assinatura, com efeitos desde 01/08/2025, revogadas as disposições em contrário. REGISTRE-SE. PUBLIQUE-SE. CUMPRA-SE. Câmara Municipal de Pastos Bons/MA, 12 de agosto de 2025. JOSÉ IVAN DA SILVA GUEDES, Vereador Presidente da Câmara Municipal de Pastos Bons





Município de Pastos Bons - MA

# DIÁRIO OFICIAL

DIÁRIO OFICIAL | MUNICÍPIO DE PASTOS BONS - MA  
VOL. V - Nº 01181 - QUARTA - 13 DE AGOSTO DE 2025  
ISSN - 2965-0976

LOLIAS N° 467  
PROC. N° CONC.01/2025  
l



ENOQUE FERREIRA MOTA NETO

Prefeito Municipal

[www.pastosbons.ma.gov.br](http://www.pastosbons.ma.gov.br)

PREFEITURA MUNICIPAL DE PASTOS BONS - MA

Avenida Domingos Sertão, 1000, São José, CEP: 65.870-000

Pastos Bons – MA

Contato: (99) 98445-7122

[www.dom.pastosbons.ma.gov.br](http://www.dom.pastosbons.ma.gov.br)

MUNICIPIO  
DE PASTOS  
BONS:052771  
73000175

Assinado de forma  
digital por MUNICIPIO  
DE PASTOS  
BONS:05277173000175  
Dados: 2025.08.13  
20:59:59 -03'00'



CERTIFICADO DIGITALMENTE  
E COM CARIMBO DE TEMPO

[www.pastosbons.ma.gov.br](http://www.pastosbons.ma.gov.br)

EXECUTIVO

3 / 3