


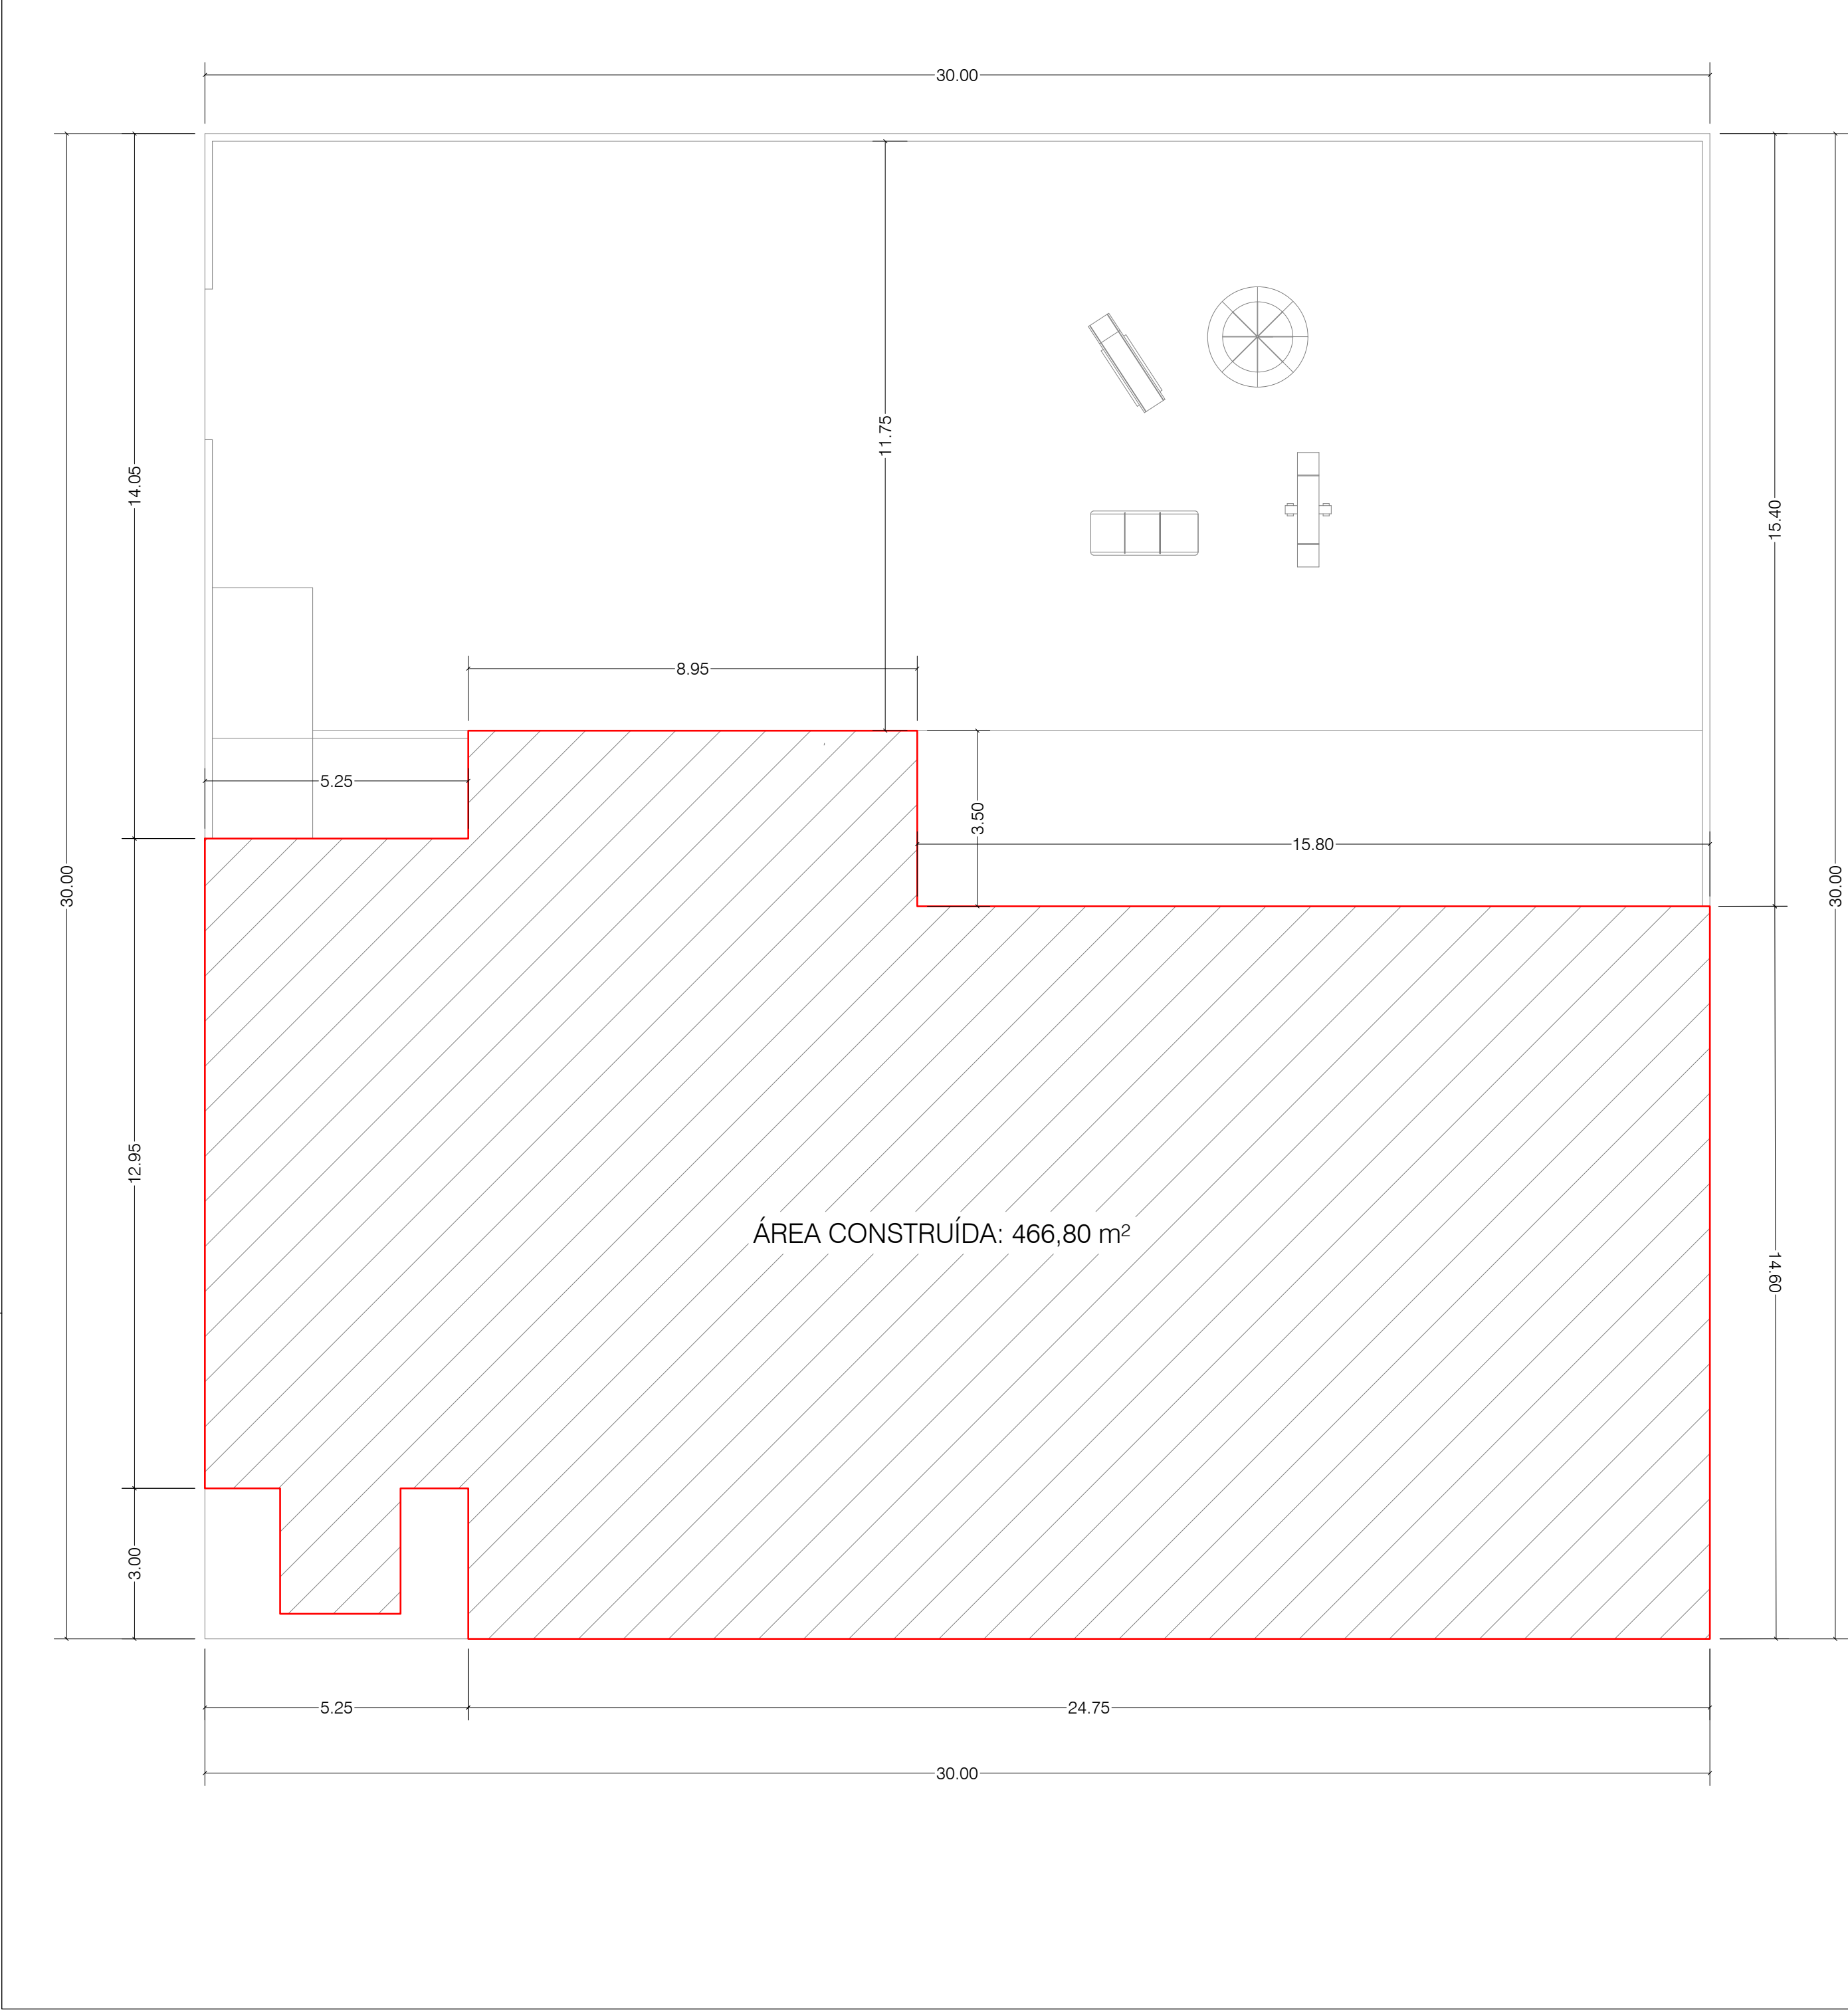


PREFEITURA MUNICIPAL DE PASTOS BONS - MA



PROJETO: CONSTRUÇÃO DE CRECHE COM 5 SALAS
ENDEREÇO: RUA JOSÉ HORÁCIO, SÃO JOSÉ, PASTOS BONS - MA

DISCRIMINAÇÃO:
PLANTA DE LOCAÇÃO E SITUAÇÃO

ÁREA DO TERRENO: 900 m²	ÁREA CONSTRUÍDA: 466,80 m²	DATA: Agosto/2025	PRANCHA: 01/06
DESENHO: ANDERSON DE OLIVEIRA SÁ Eng. Civil - CREA 1117885445MA		ESCALA:	

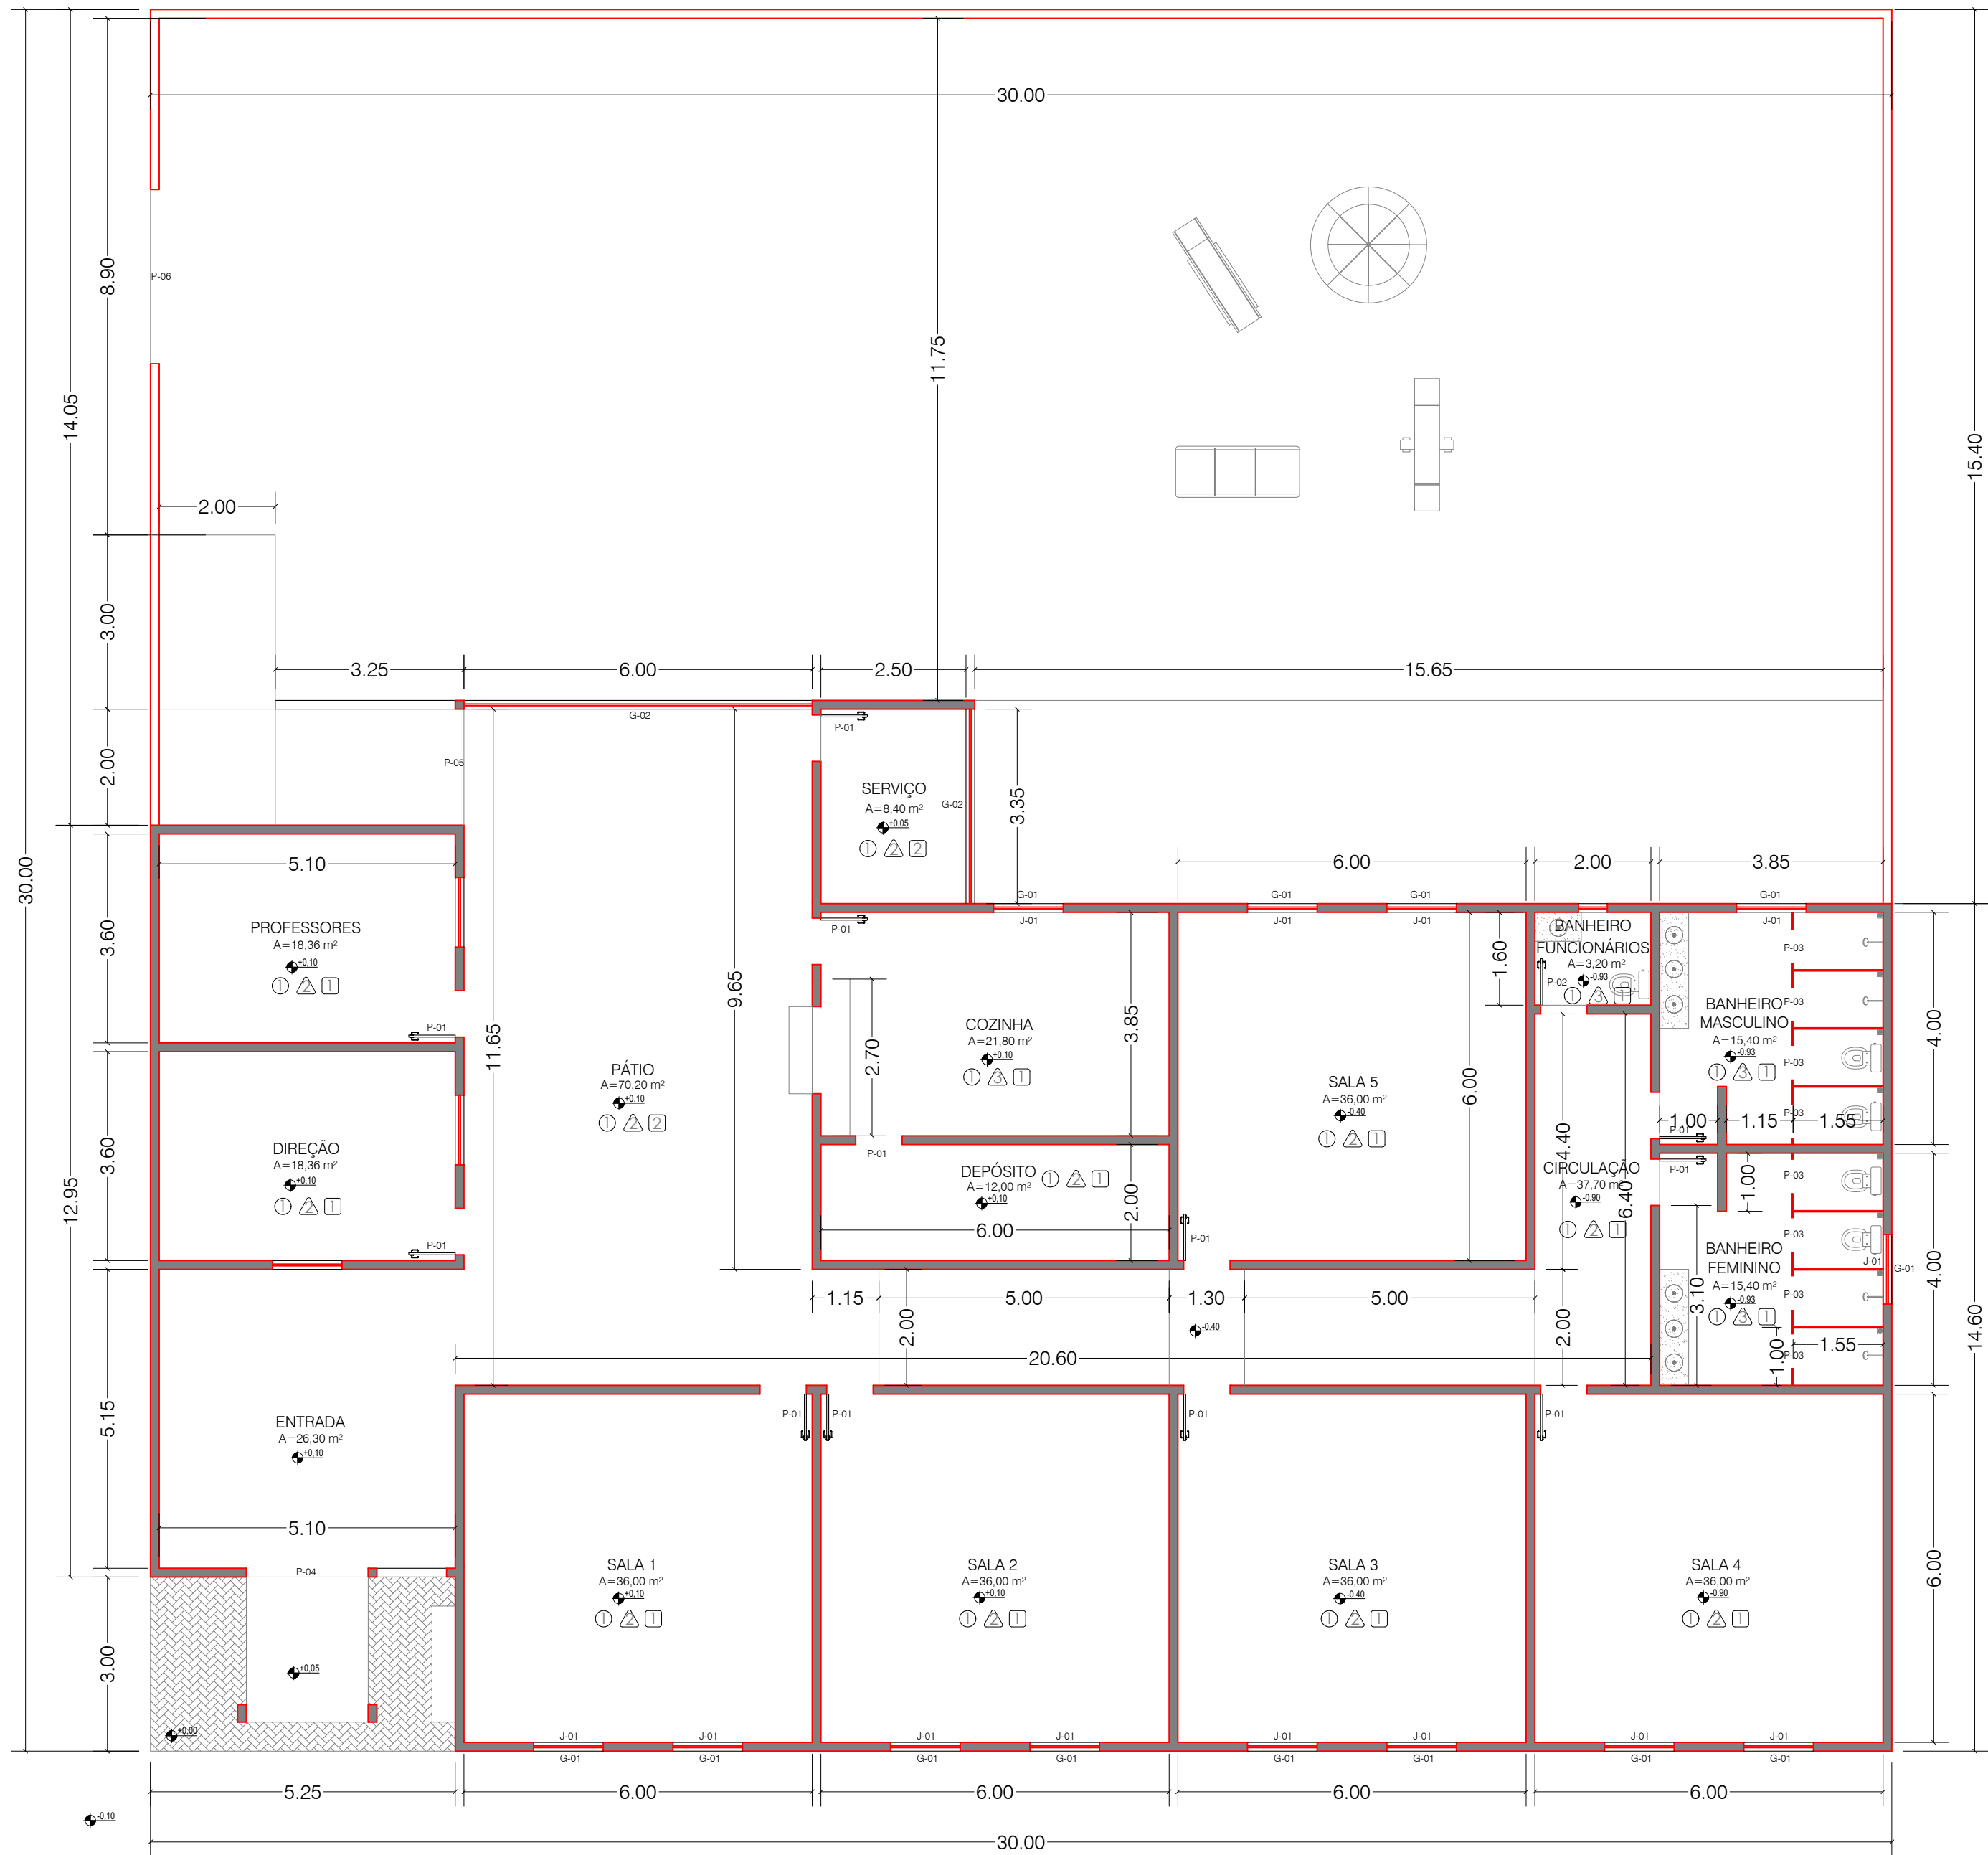

LEGENDA

- PISO**
- 1 - CERÂMICA 60x60cm
 - 2 - PISO CIMENTADO
- PAREDE**
- 1 - PINTURA TINTA ACRILICA EXTERNA
 - 2 - PINTURA TINTA PVA INTERNA
 - 3 - REVESTIMENTO CERÂMICO 33X45 ATÉ 2,10m DE ALTURA
 - 4 - REVESTIMENTO CERÂMICO NA ALTURA INTEIRA DA PAREDE
- TETO**
- 1 - FORRO EM PVC
 - 2 - TELHADO APARENTE

RESUMO DE ESQUADRIAS

TIPO	DESCRIÇÃO	DIMENSÃO	QUANT.
P-01	Porta de madeira	0,80x2,10	12
P-02	Porta de madeira	0,90x2,10	1
P-03	Porta de alumínio	0,60x1,50	8
P-04	Portão em grade/Ferro	2,10x2,10	1
P-05	Portão em grade/Ferro	2,00x2,10	1
P-06	Portão em chapa/Ferro	3,00x2,10	1
J-01	Janela de vidro-correr	1,20X0,50	13
J-02	Janela de vidro-correr	1,20X1,00	3
B-01	Janela de vidro/bascul.	0,50X0,50	1
G-01	Grade de Ferro/Janela	1,40X0,70	13
G-02	Gradil de ferro (h=1m)	varX1,00	var



PREFEITURA MUNICIPAL DE PASTOS BONS - MA




PROJETO: CONSTRUÇÃO DE CRECHE COM 5 SALAS

ENDEREÇO: RUA JOSÉ HORÁCIO, SÃO JOSÉ, PASTOS BONS - MA

DISCRIMINAÇÃO: PLANTA - BAIXA DE ARQUITETURA

ÁREA DO TERRENO: 900 m²	ÁREA CONSTRUÍDA: 466,80 m²	DATA: Agosto/2025	PRANCHA: 02/06
DESENHO: ANDERSON DE OLIVEIRA SÁ Eng. Civil - CREA 1117885445MA	ESCALA:		

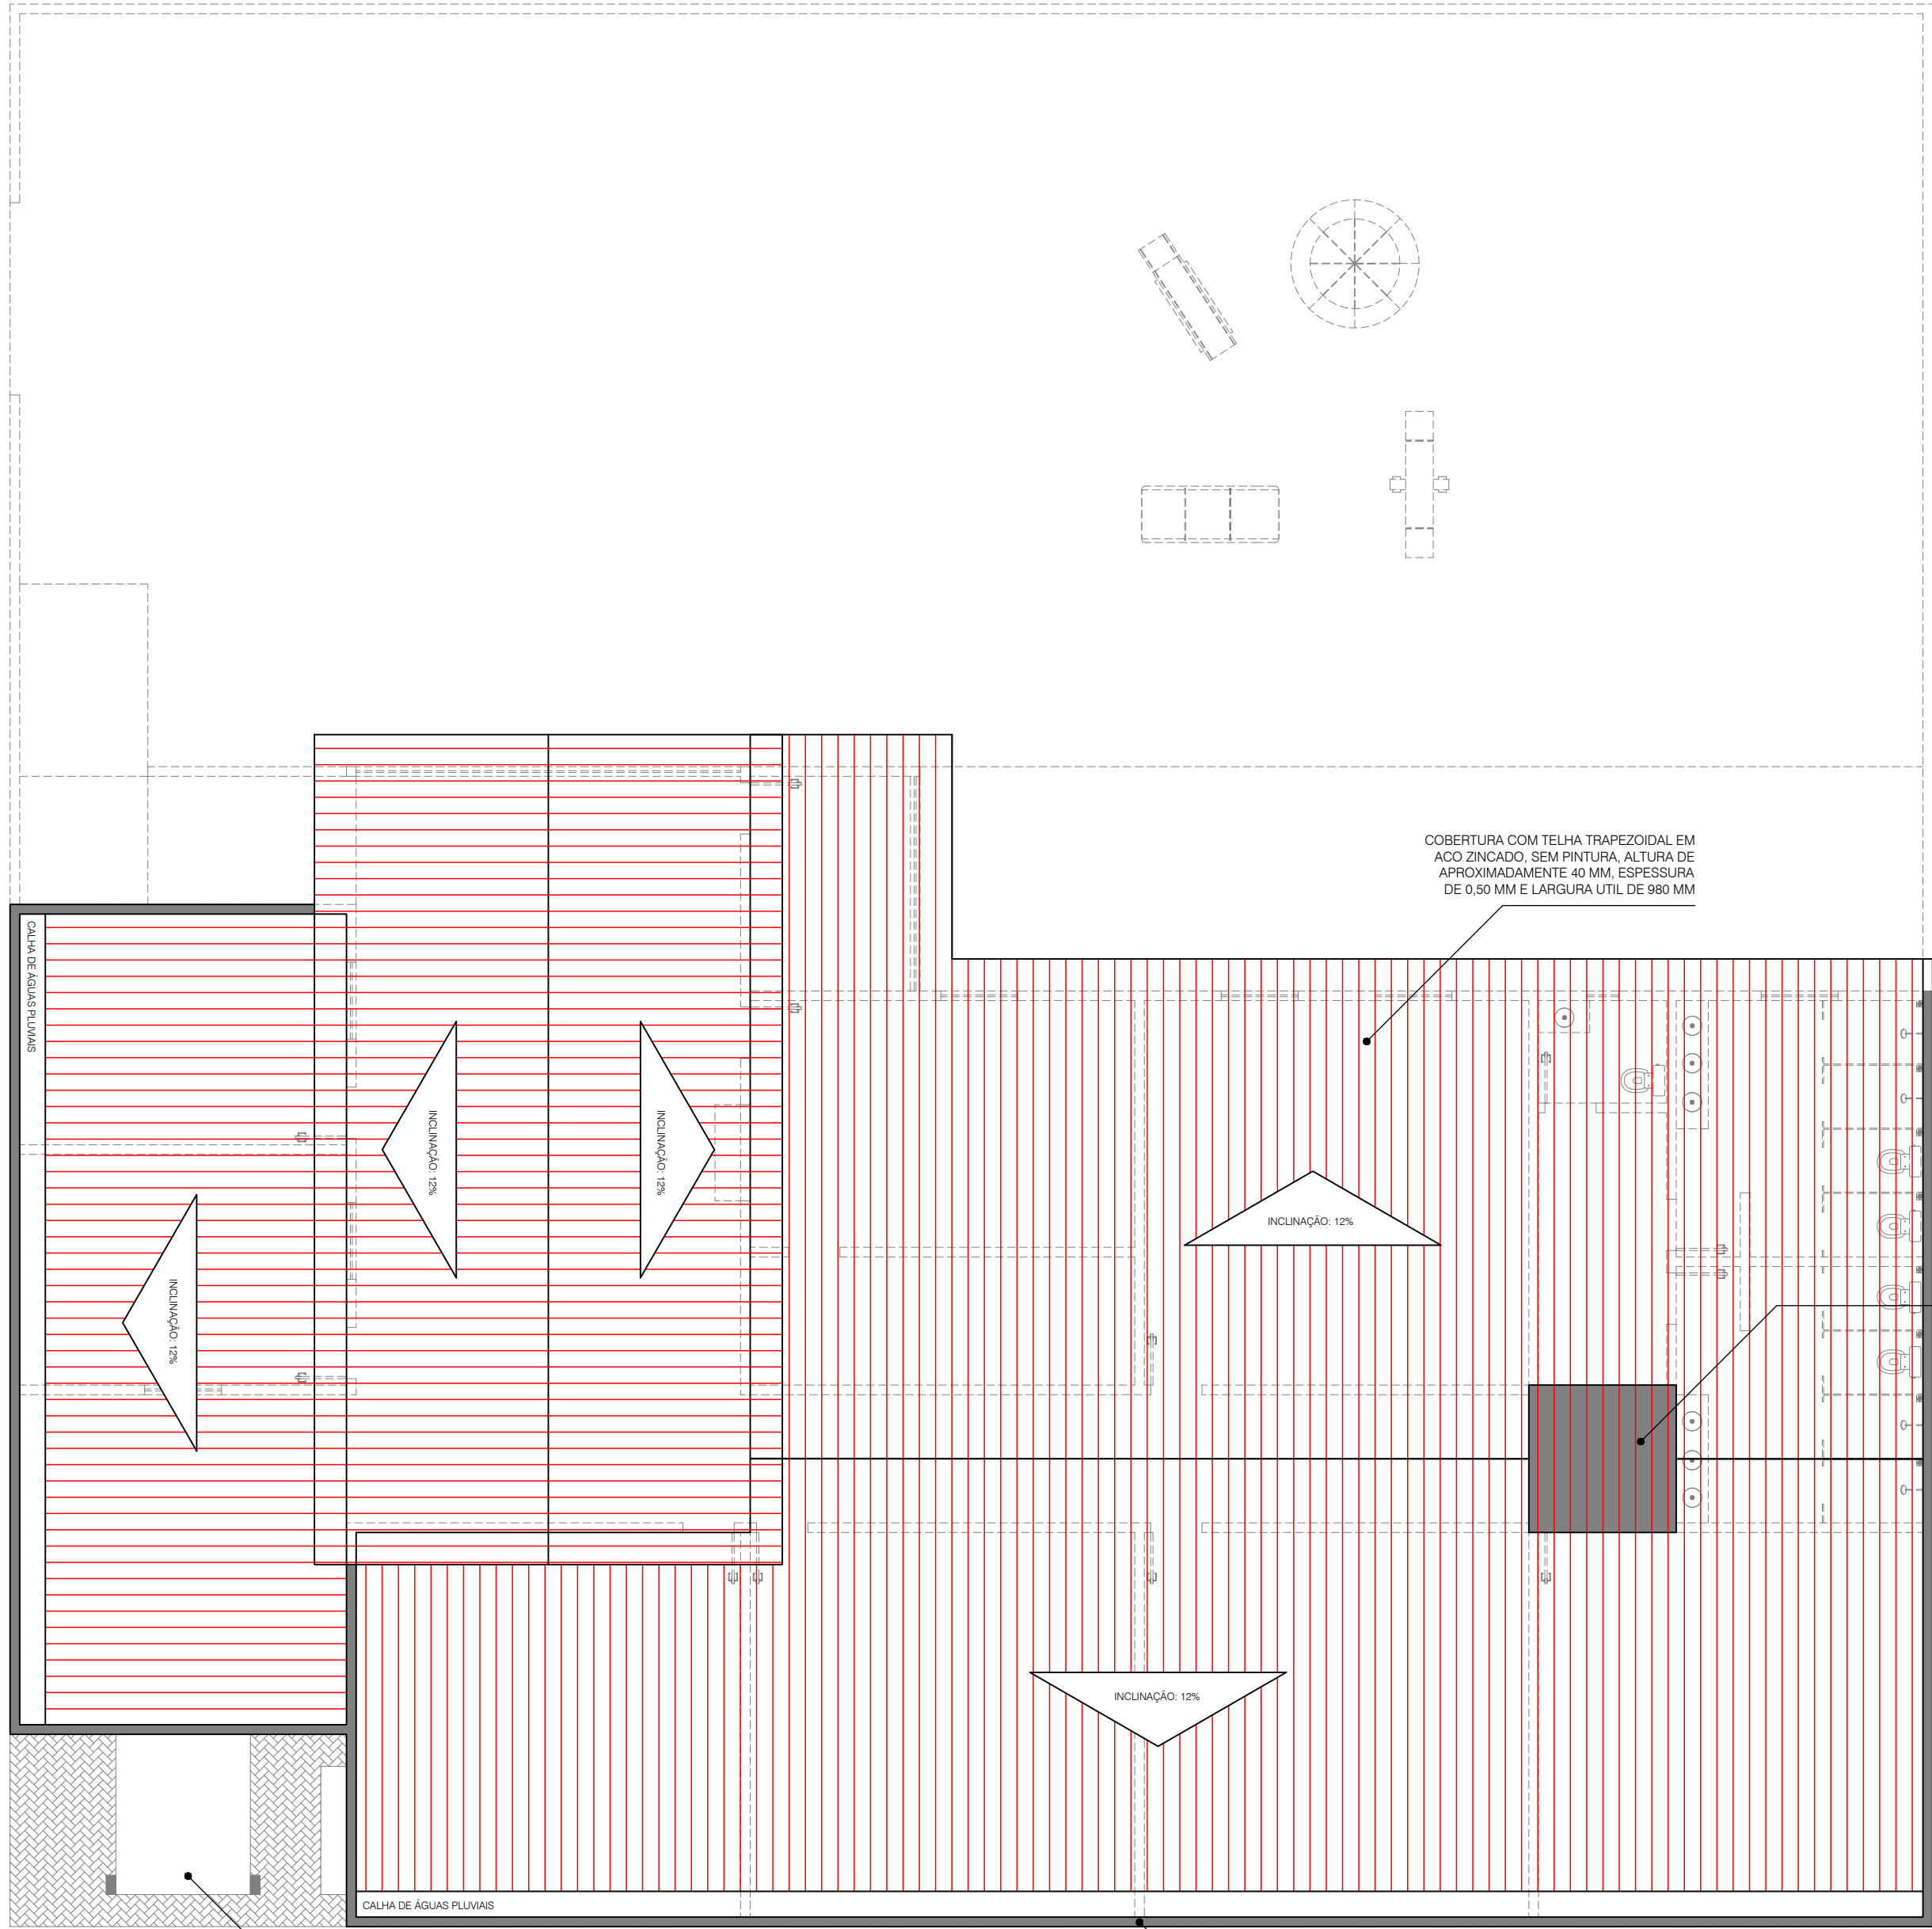

PREFEITURA MUNICIPAL DE PASTOS BONS - MA




PROJETO: CONSTRUÇÃO DE CRECHE COM 5 SALAS

ENDEREÇO: RUA JOSÉ HORÁCIO, SÃO JOSÉ, PASTOS BONS - MA

DISCRIMINAÇÃO:
PLANTA DE COBERTURA

ÁREA DO TERRENO: 900 m ²	ÁREA CONSTRUIDA: 466,80 m ²	DATA: Agosto/2025	PRANCHA: 03/06
DESENHO: ANDERSON DE OLIVEIRA SÁ Eng. Civil - CREA 1117885445MA		ESCALA:	

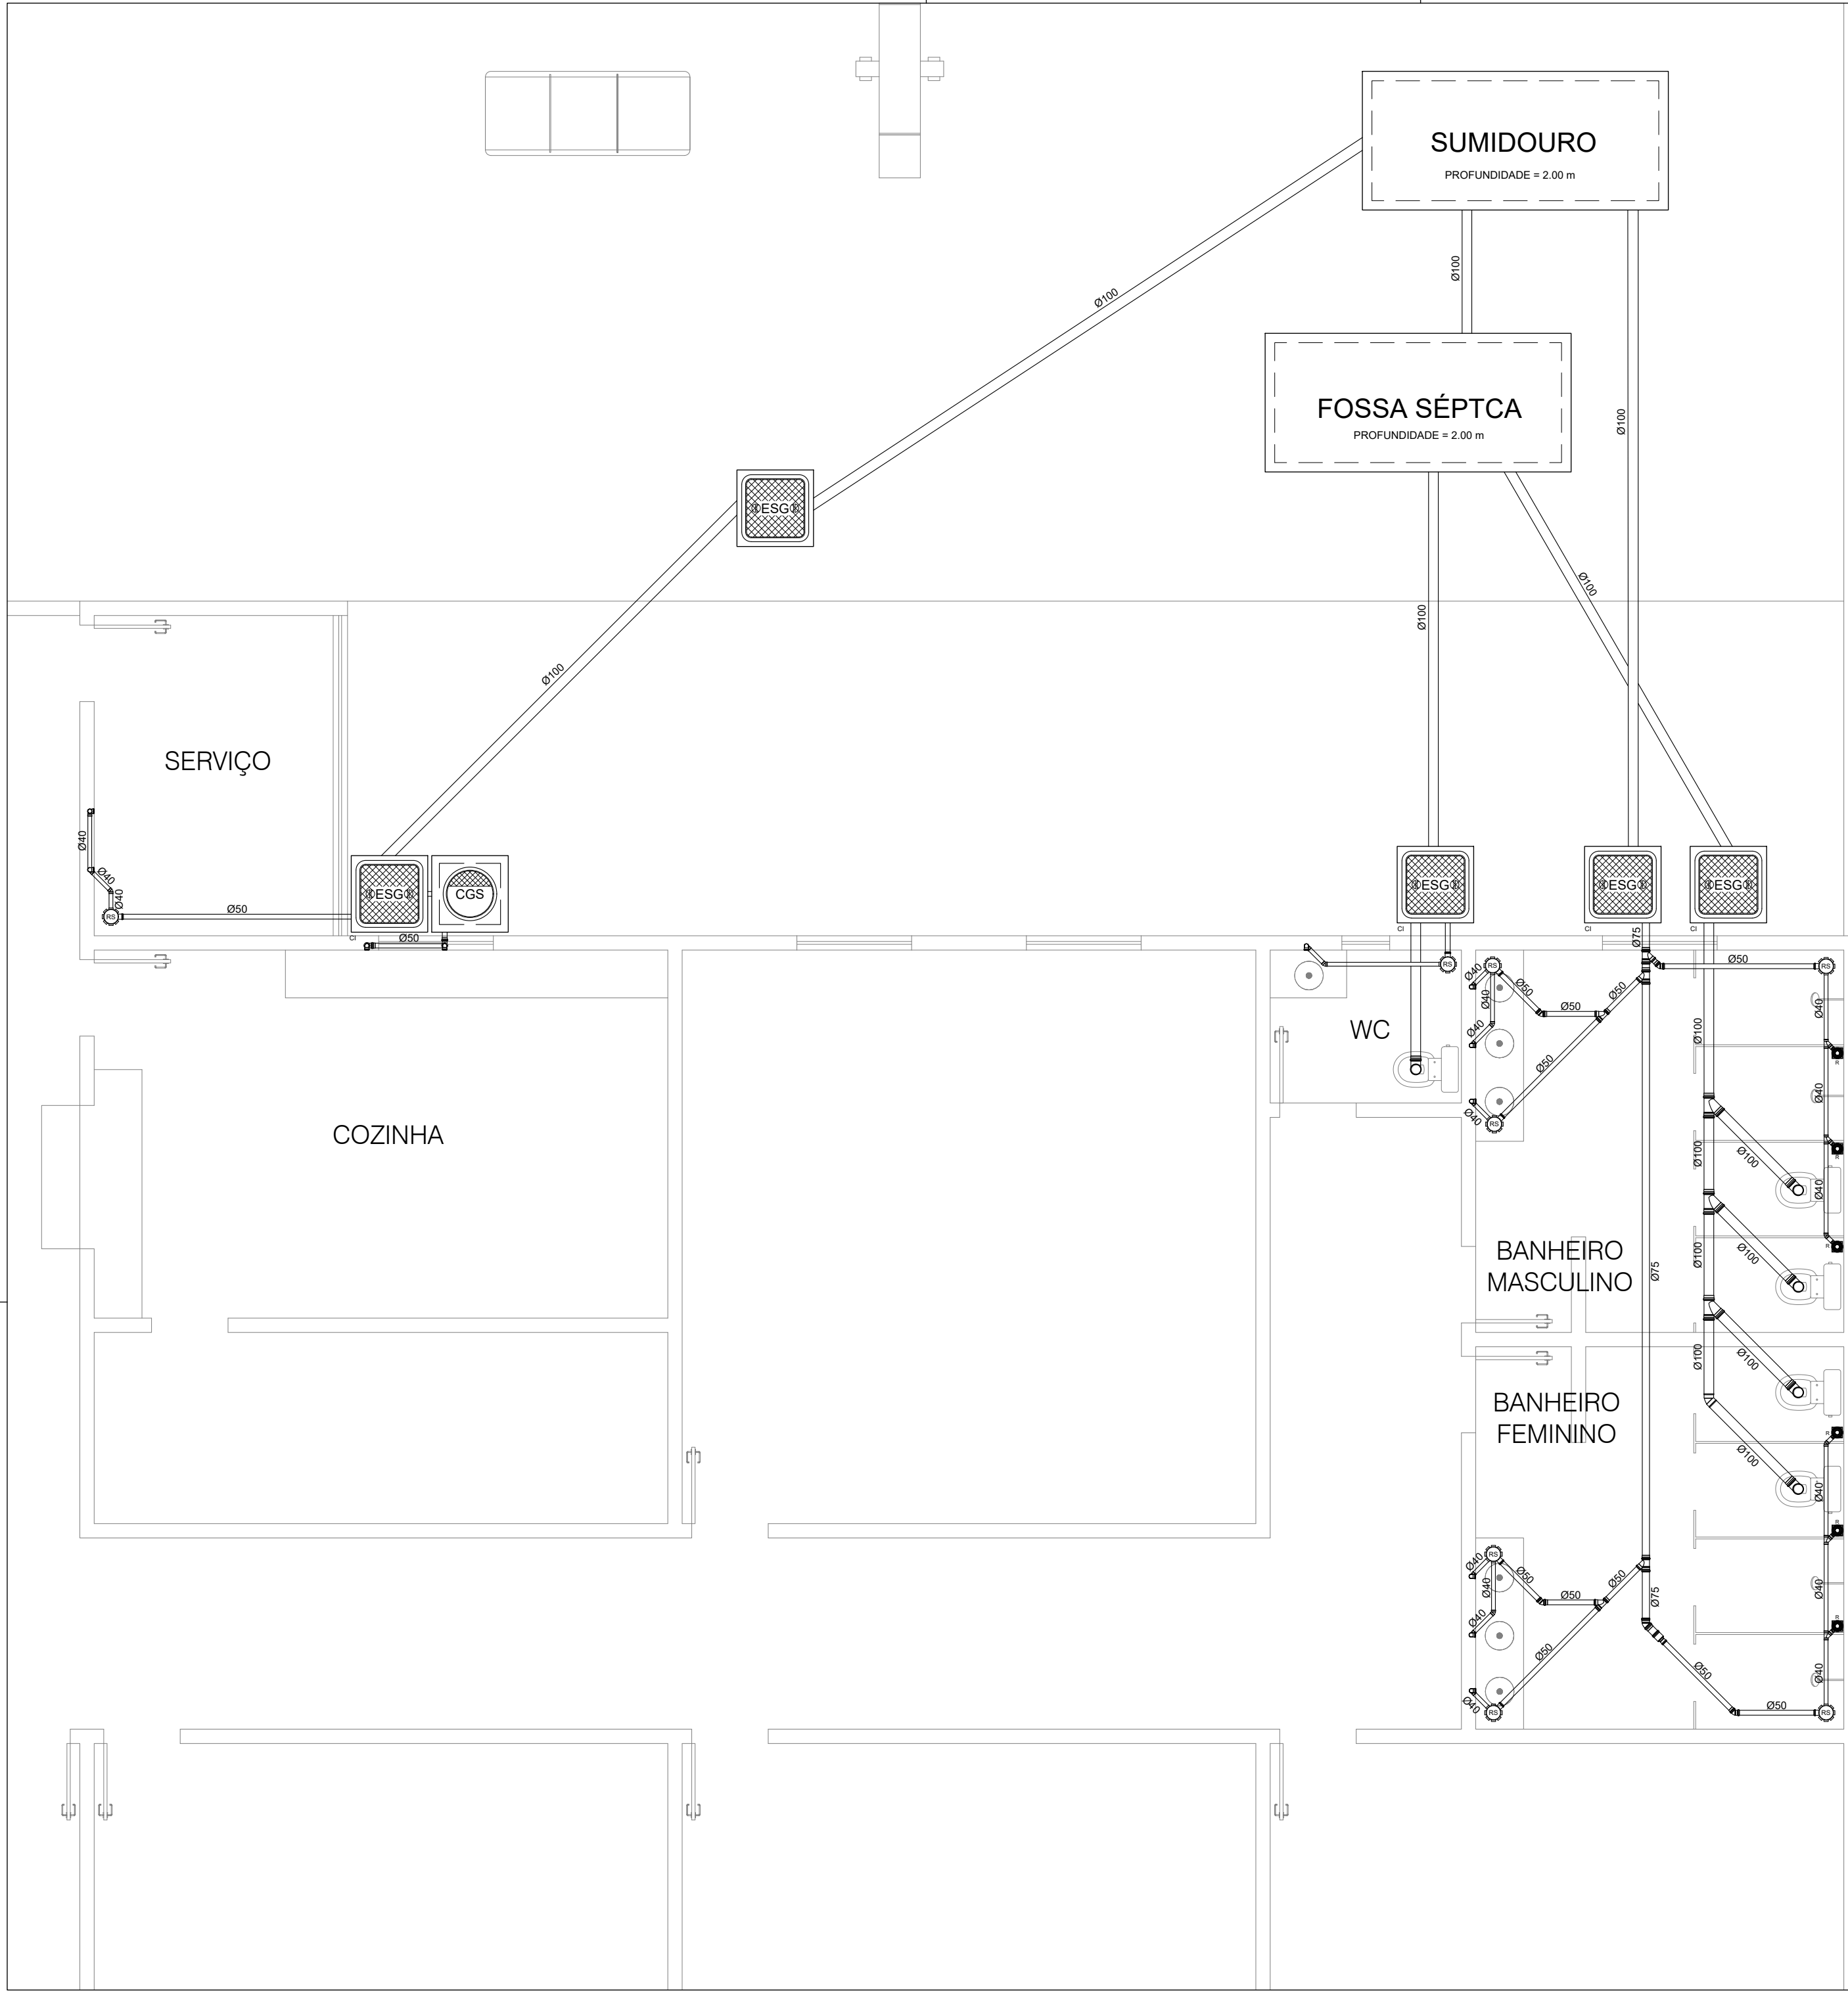

PREFEITURA MUNICIPAL DE PASTOS BONS - MA




PROJETO: CONSTRUÇÃO DE CRECHE COM 5 SALAS

ENDEREÇO: RUA JOSÉ HORÁCIO, SÃO JOSÉ, PASTOS BONS - MA

DISCRIMINAÇÃO: PROJETO DE INSTALAÇÕES SANITÁRIAS

ÁREA DO TERRENO: 900 m²	ÁREA CONSTRUIDA: 466,80 m²	DATA: Agosto/2025	PRANCHA: 04/06
DESENHO: ANDERSON DE OLIVEIRA SÁ Eng. Civil - CREA 1117885445MA		ESCALA:	

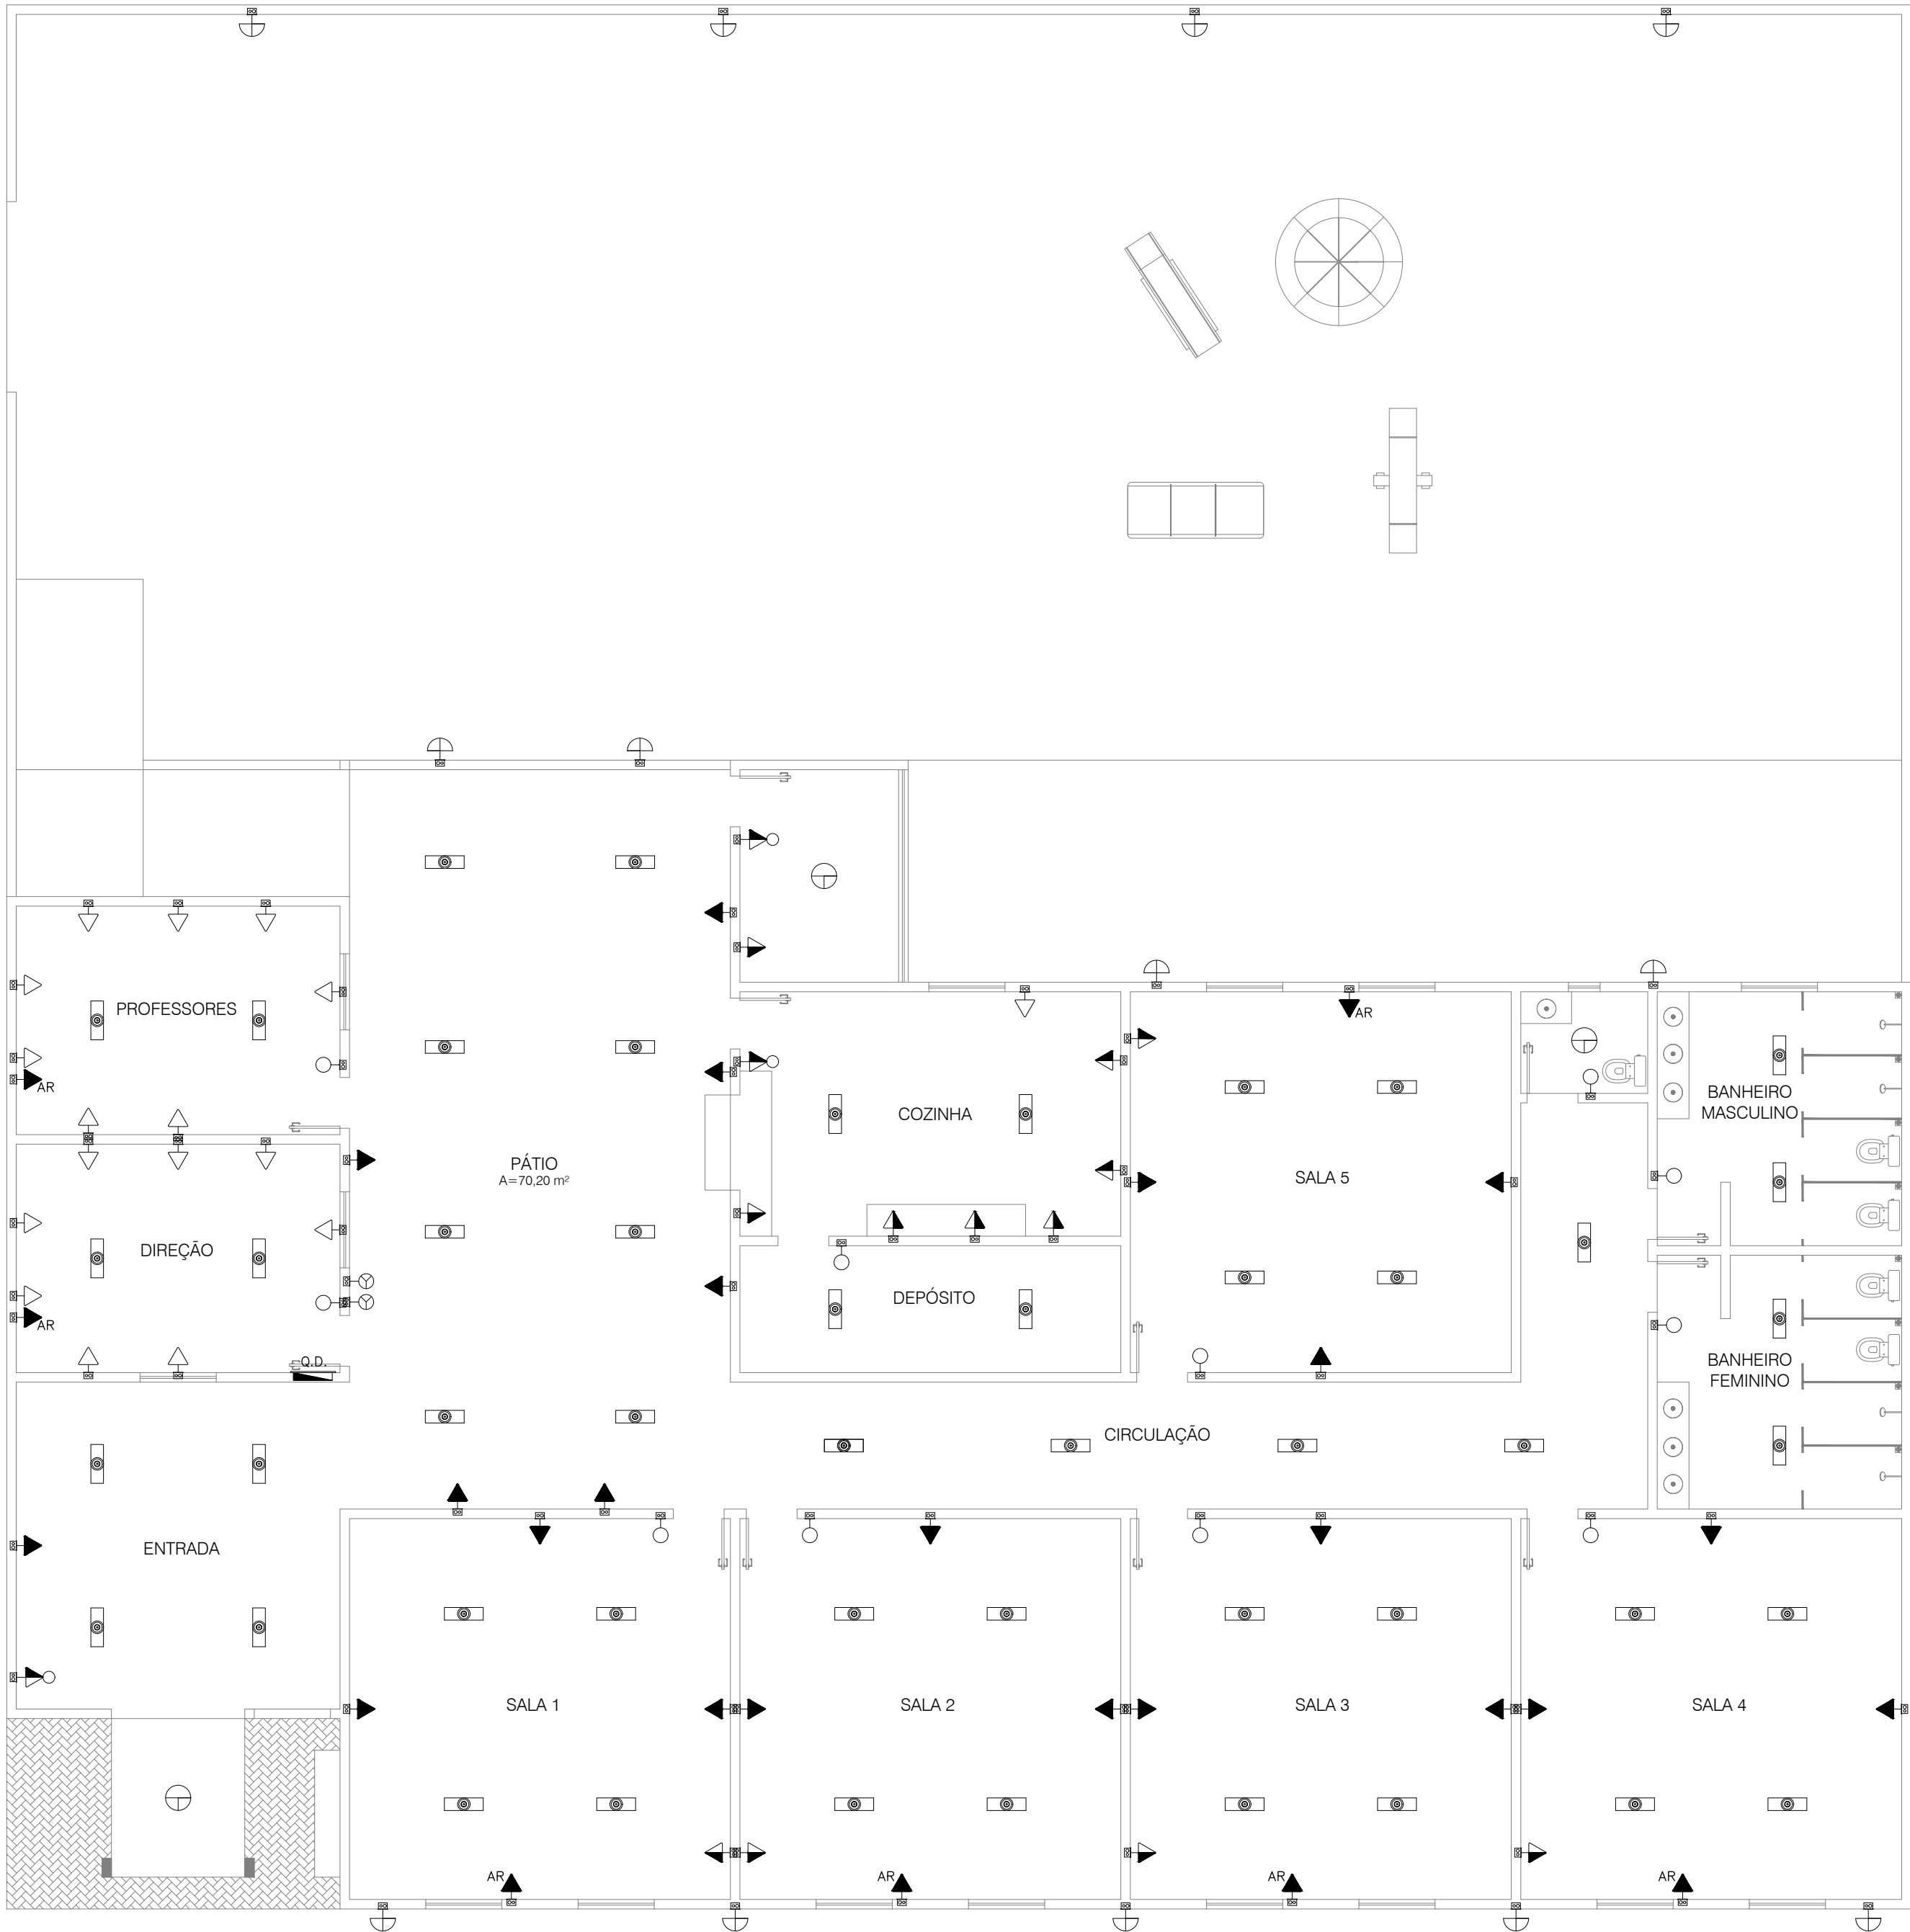

LEGENDA DE CONVENÇÕES		
ITEM	DESCRIÇÃO	ALTURA
	TUE – TOMADA DE USO ESPECÍFICO: AR	2,20 m
	TUG – TOMADA DE USO GERAL ALTA	2,20 m
	TUG – TOMADA DE USO GERAL BAIXA	0,30 m
	TUG – TOMADA DE USO GERAL MÉDIA	1,10 m
	INTERRUPTOR SIMPLES – 3 TECLAS	1,10 m
	INTERRUPTOR SIMPLES – 1 TECLA	1,10 m
	CONJ. INTER. 1 TECLA + TOMADA MÉDIA	1,10 m
	INTERRUPTOR SIMPLES – 2 TECLAS	1,10 m
	LUMINÁRIA TIPO CALHA 2X18W LED	TETO
	LUMINÁRIA LED COMPACTA 14W	TETO
	LUMINÁRIA TIPO TARTARUGA P/ MUROS	2,20 m
	QUADRO DE DISTRIBUIÇÃO	1,30 m
	MEDIDOR DE CONSUMO	1,30 m

PREFEITURA MUNICIPAL DE PASTOS BONS - MA



PROJETO: CONSTRUÇÃO DE CRECHE COM 5 SALAS			
ENDEREÇO: RUA JOSÉ HORÁCIO, SÃO JOSÉ, PASTOS BONS - MA			
DISCRIMINAÇÃO: PROJETO DE INSTALAÇÕES ELÉTRICAS			
ÁREA DO TERRENO: 900 m²	ÁREA CONSTRUÍDA: 466,80 m²	DATA: Agosto/2025	PRANCHA: 05/06
DESENHO: ANDERSON DE OLIVEIRA SÁ Eng. Civil - CREA 1117885445MA		ESCALA:	